


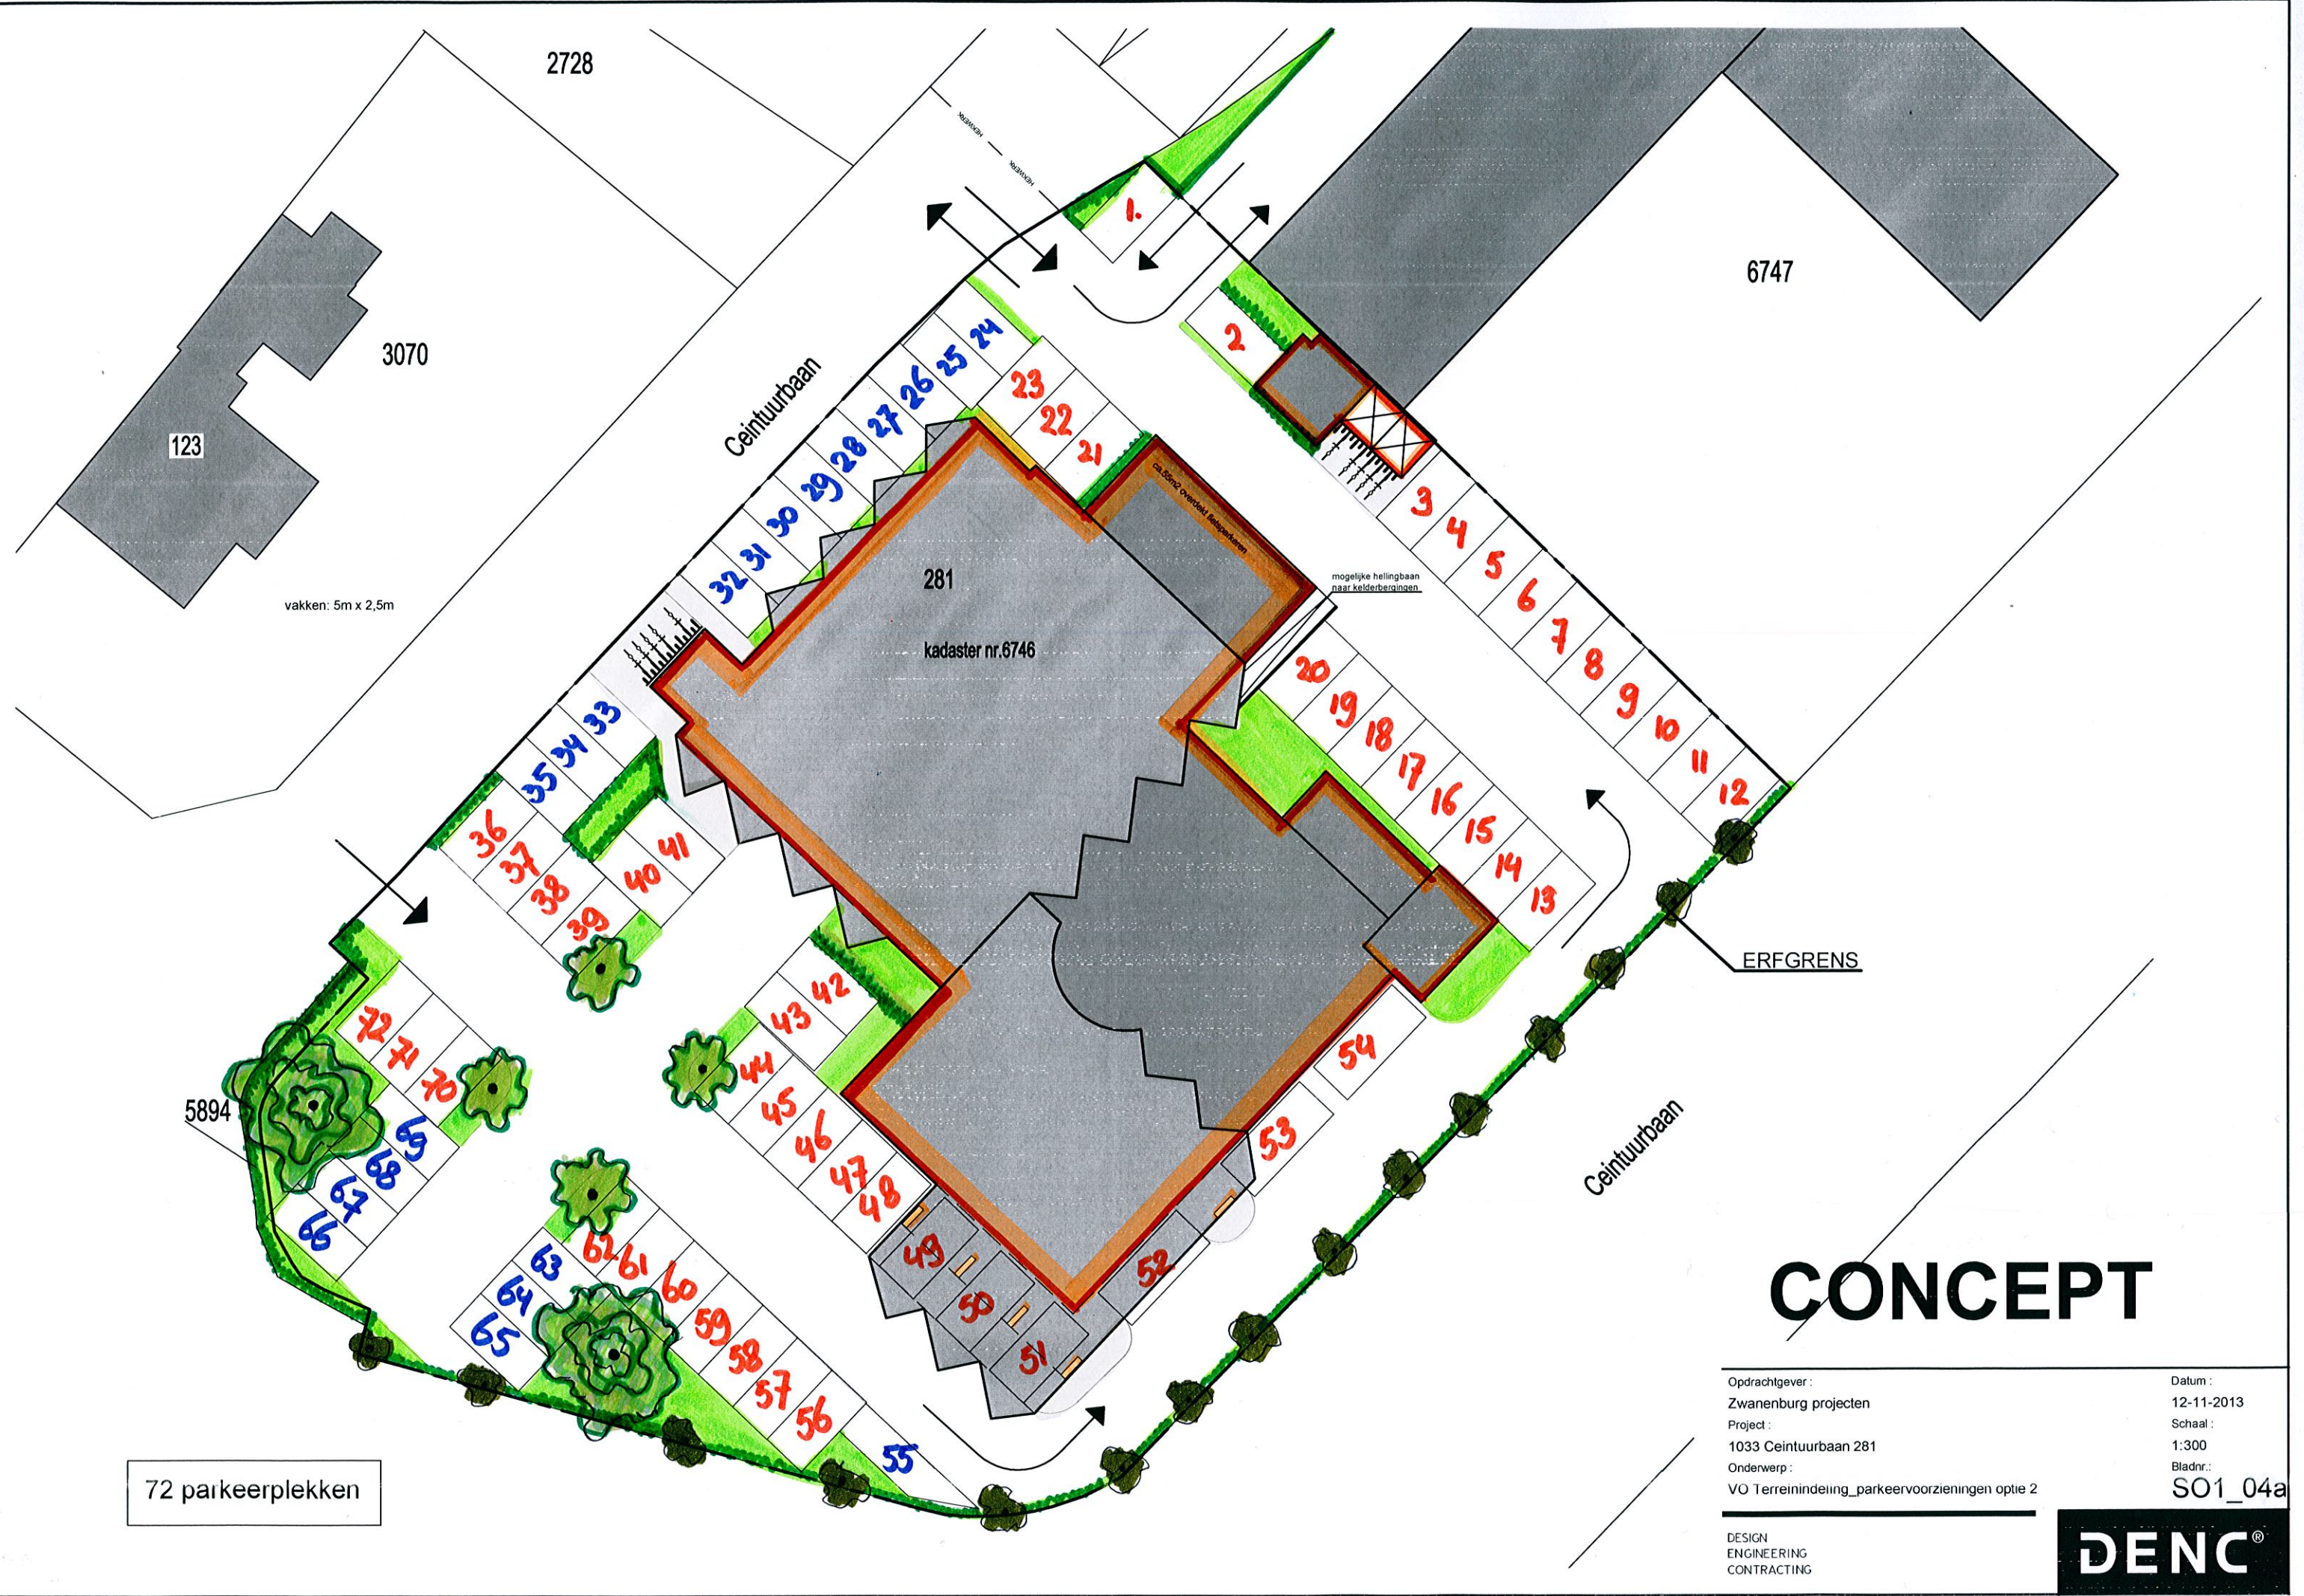

2728

3070

123

vakken: 5m x 2,5m

Ceintuurbaan

281

kadaster nr. 6746

6747

mogelijke hellingbaan
naar kelderbergingen

ERFGRENS

Ceintuurbaan

CONCEPT

72 parkeerplekken

Opdrachtgever:
Zwanenburg projecten
Project:
1033 Ceintuurbaan 281
Onderwerp:
VO Terreinindeling_parkievoorzieningen optie 2

Datum:
12-11-2013
Schaal:
1:300
Bladnr.:
SO1_04a

DESIGN
ENGINEERING
CONTRACTING

DENC®