





*Bussum*

*Brediuskwartier*


*Bestemmingsplan*

adviesbureau voor ruimtelijk beleid  
ontwikkeling  
en inrichting



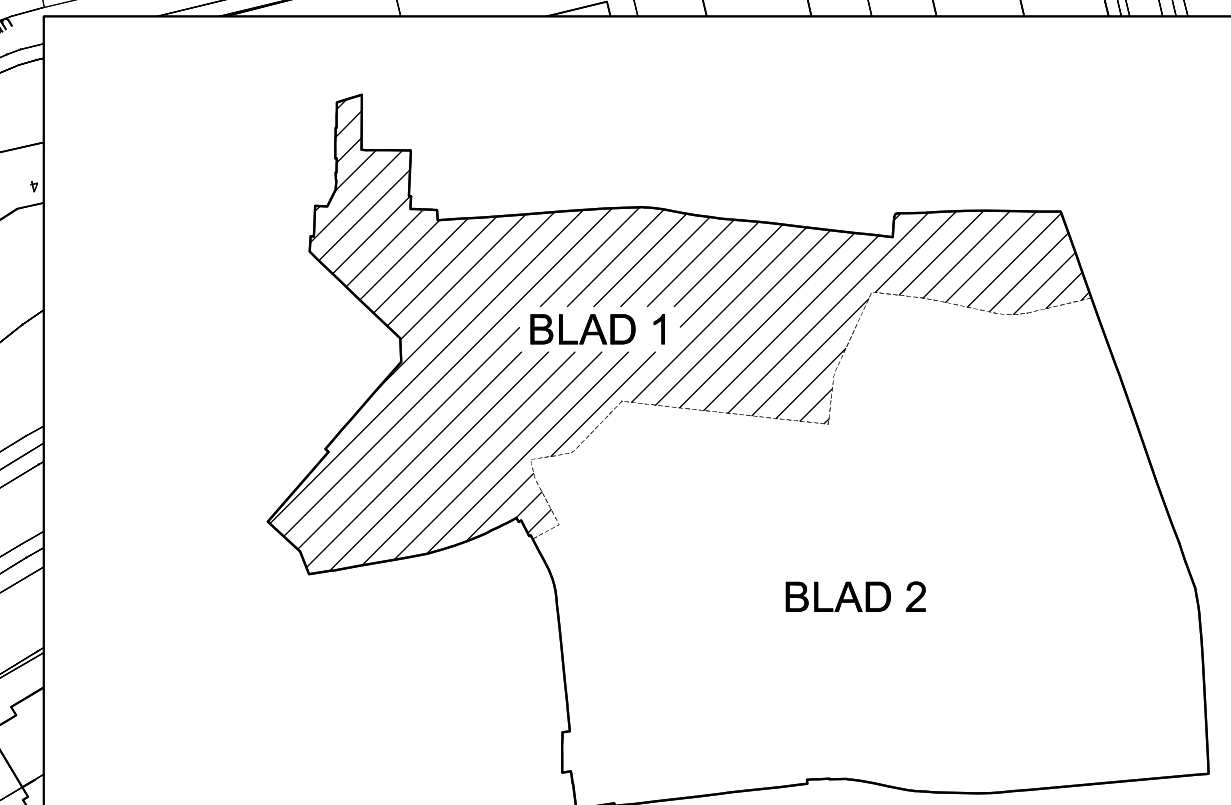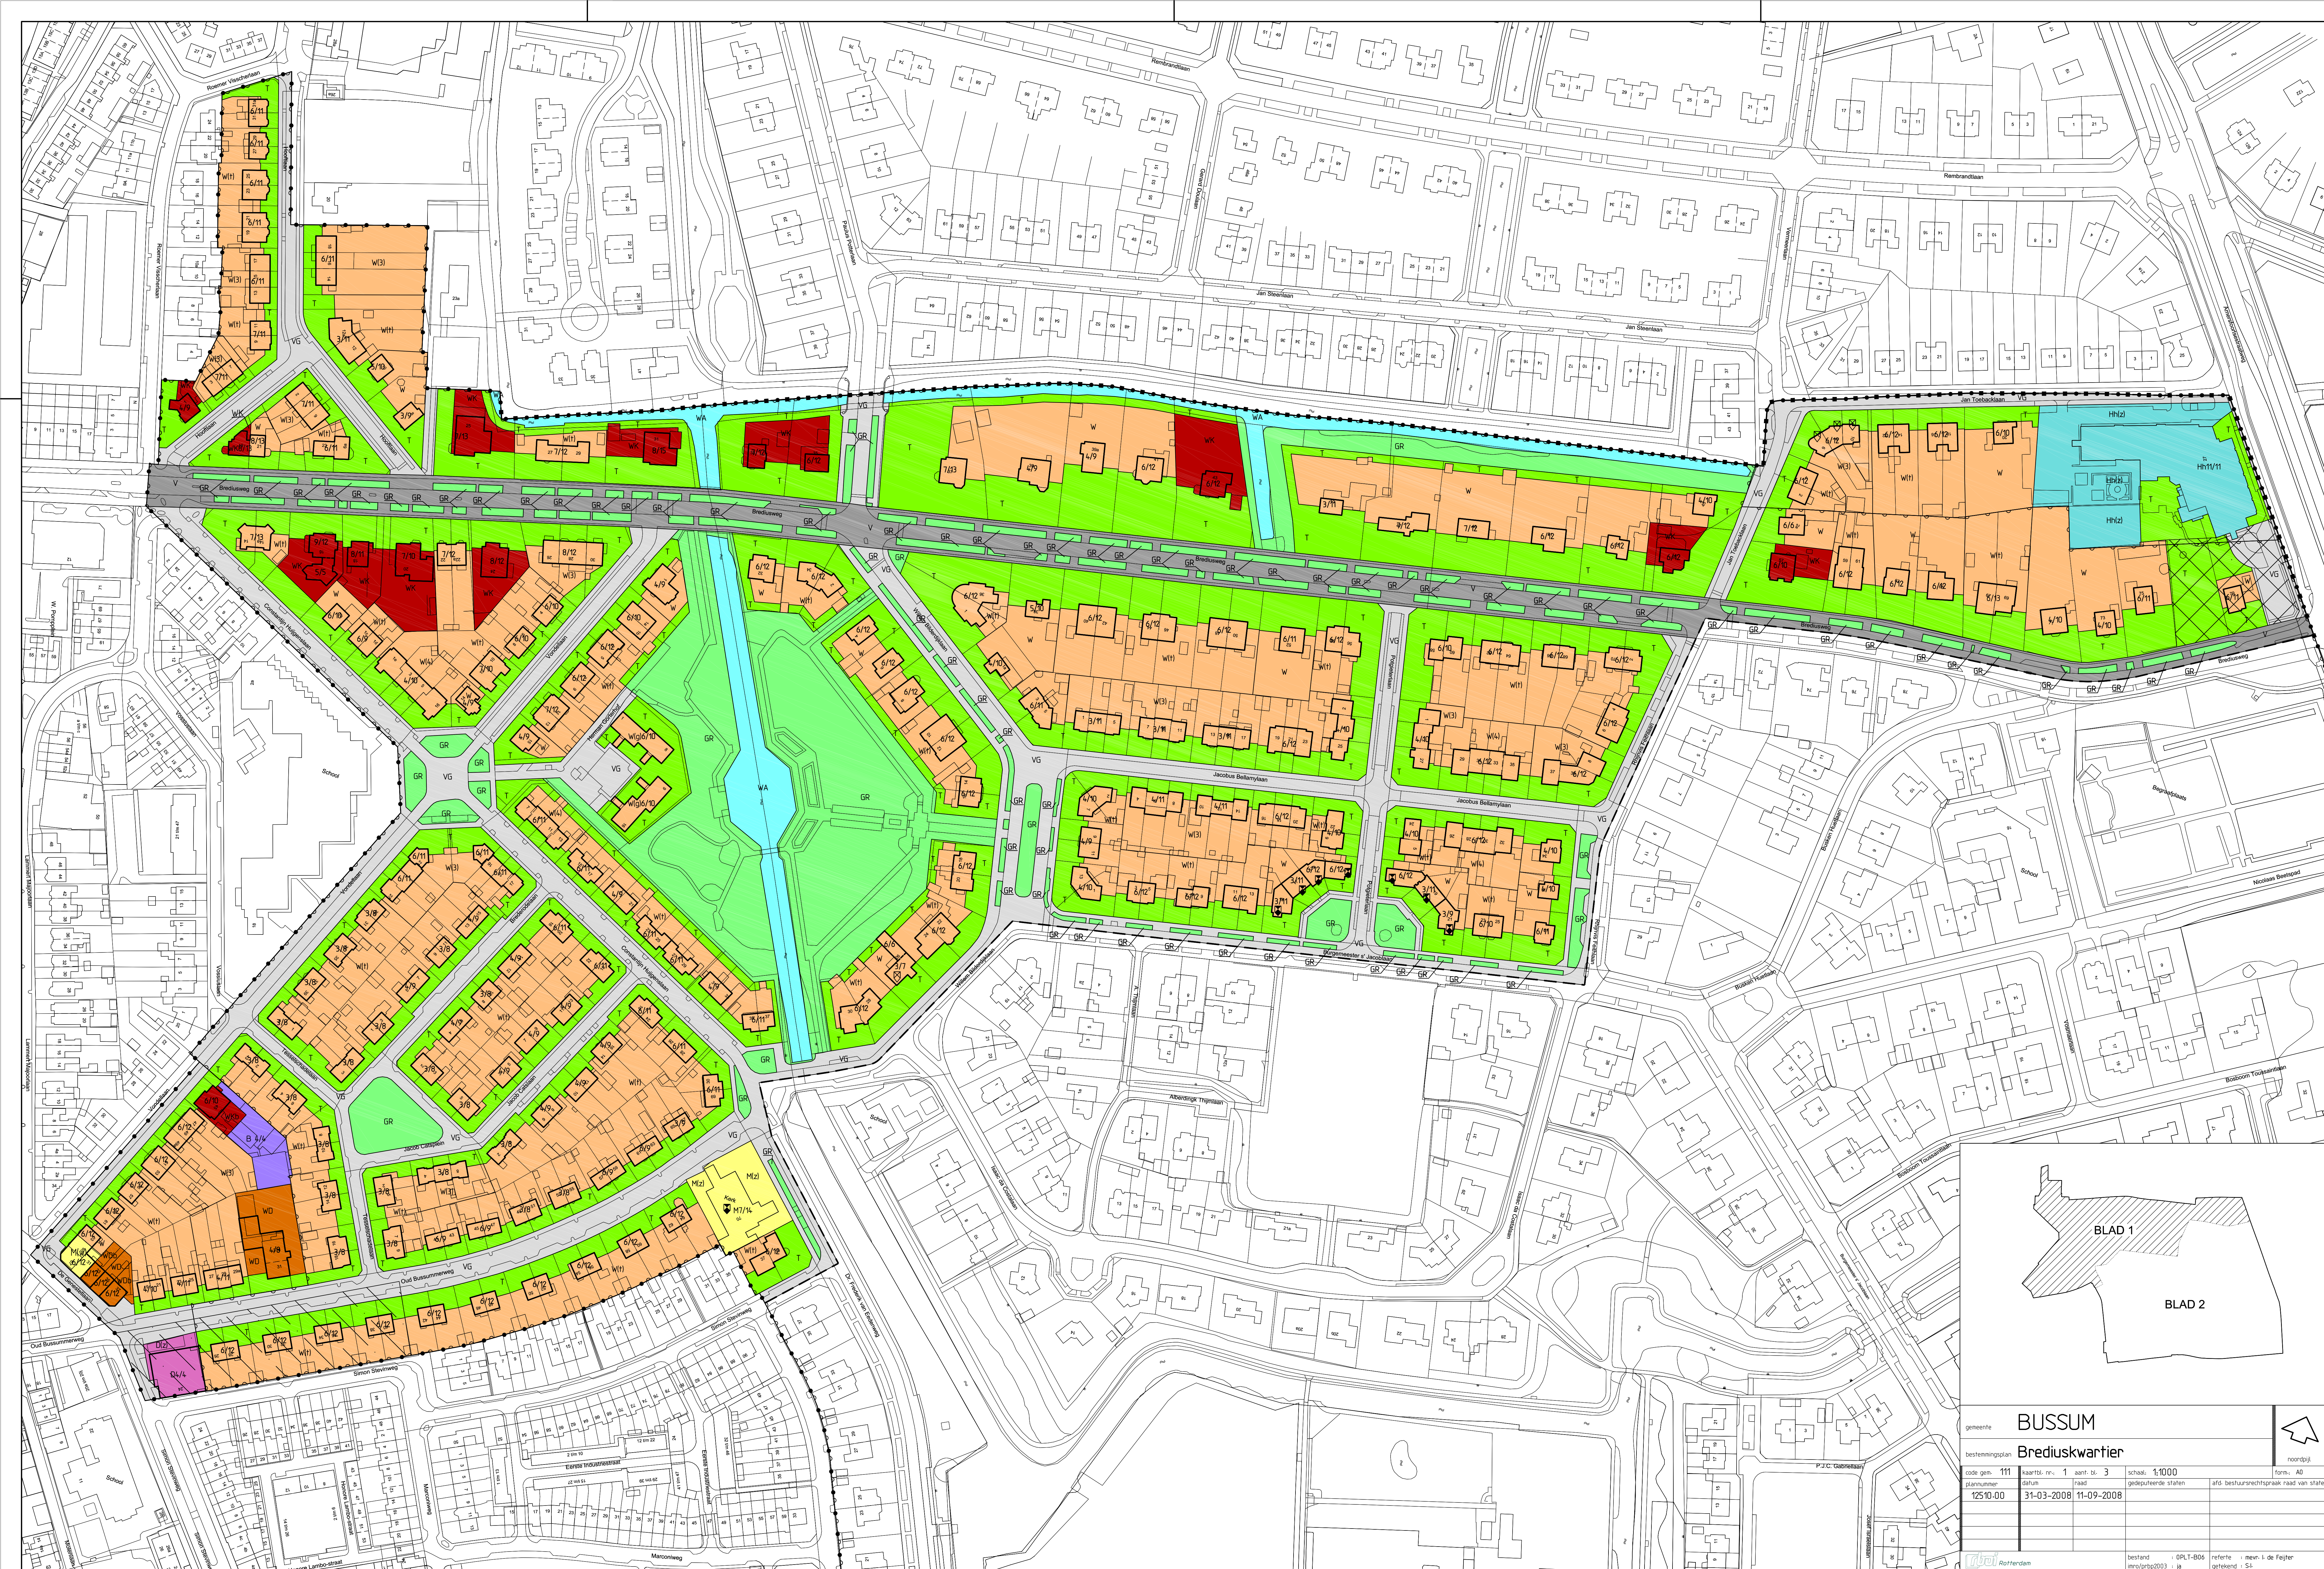

|                |          |              |            |                      |            |                     |                                    |                |    |
|----------------|----------|--------------|------------|----------------------|------------|---------------------|------------------------------------|----------------|----|
| gemeente       |          | BUSSUM       |            | bestemmingsplan      |            | Brediuskwartier     |                                    | noord          |    |
| code gem.      | 111      | kaartbl. nr. | 1          | aant. bl.            | 3          | schaal              | 1:1000                             | form.          | A0 |
| plannummer     | 12510-00 | datum        | 31-03-2008 | gepubliceerde staten | 11-09-2008 | afdr.               | bestuursrechtspreekraad van staten |                |    |
| bestand        |          | GRLT-B06     |            | referentie           |            | meten: l de Feijter |                                    | getekend: S.A. |    |
| info: prbz2003 |          | ja           |            |                      |            |                     |                                    |                |    |

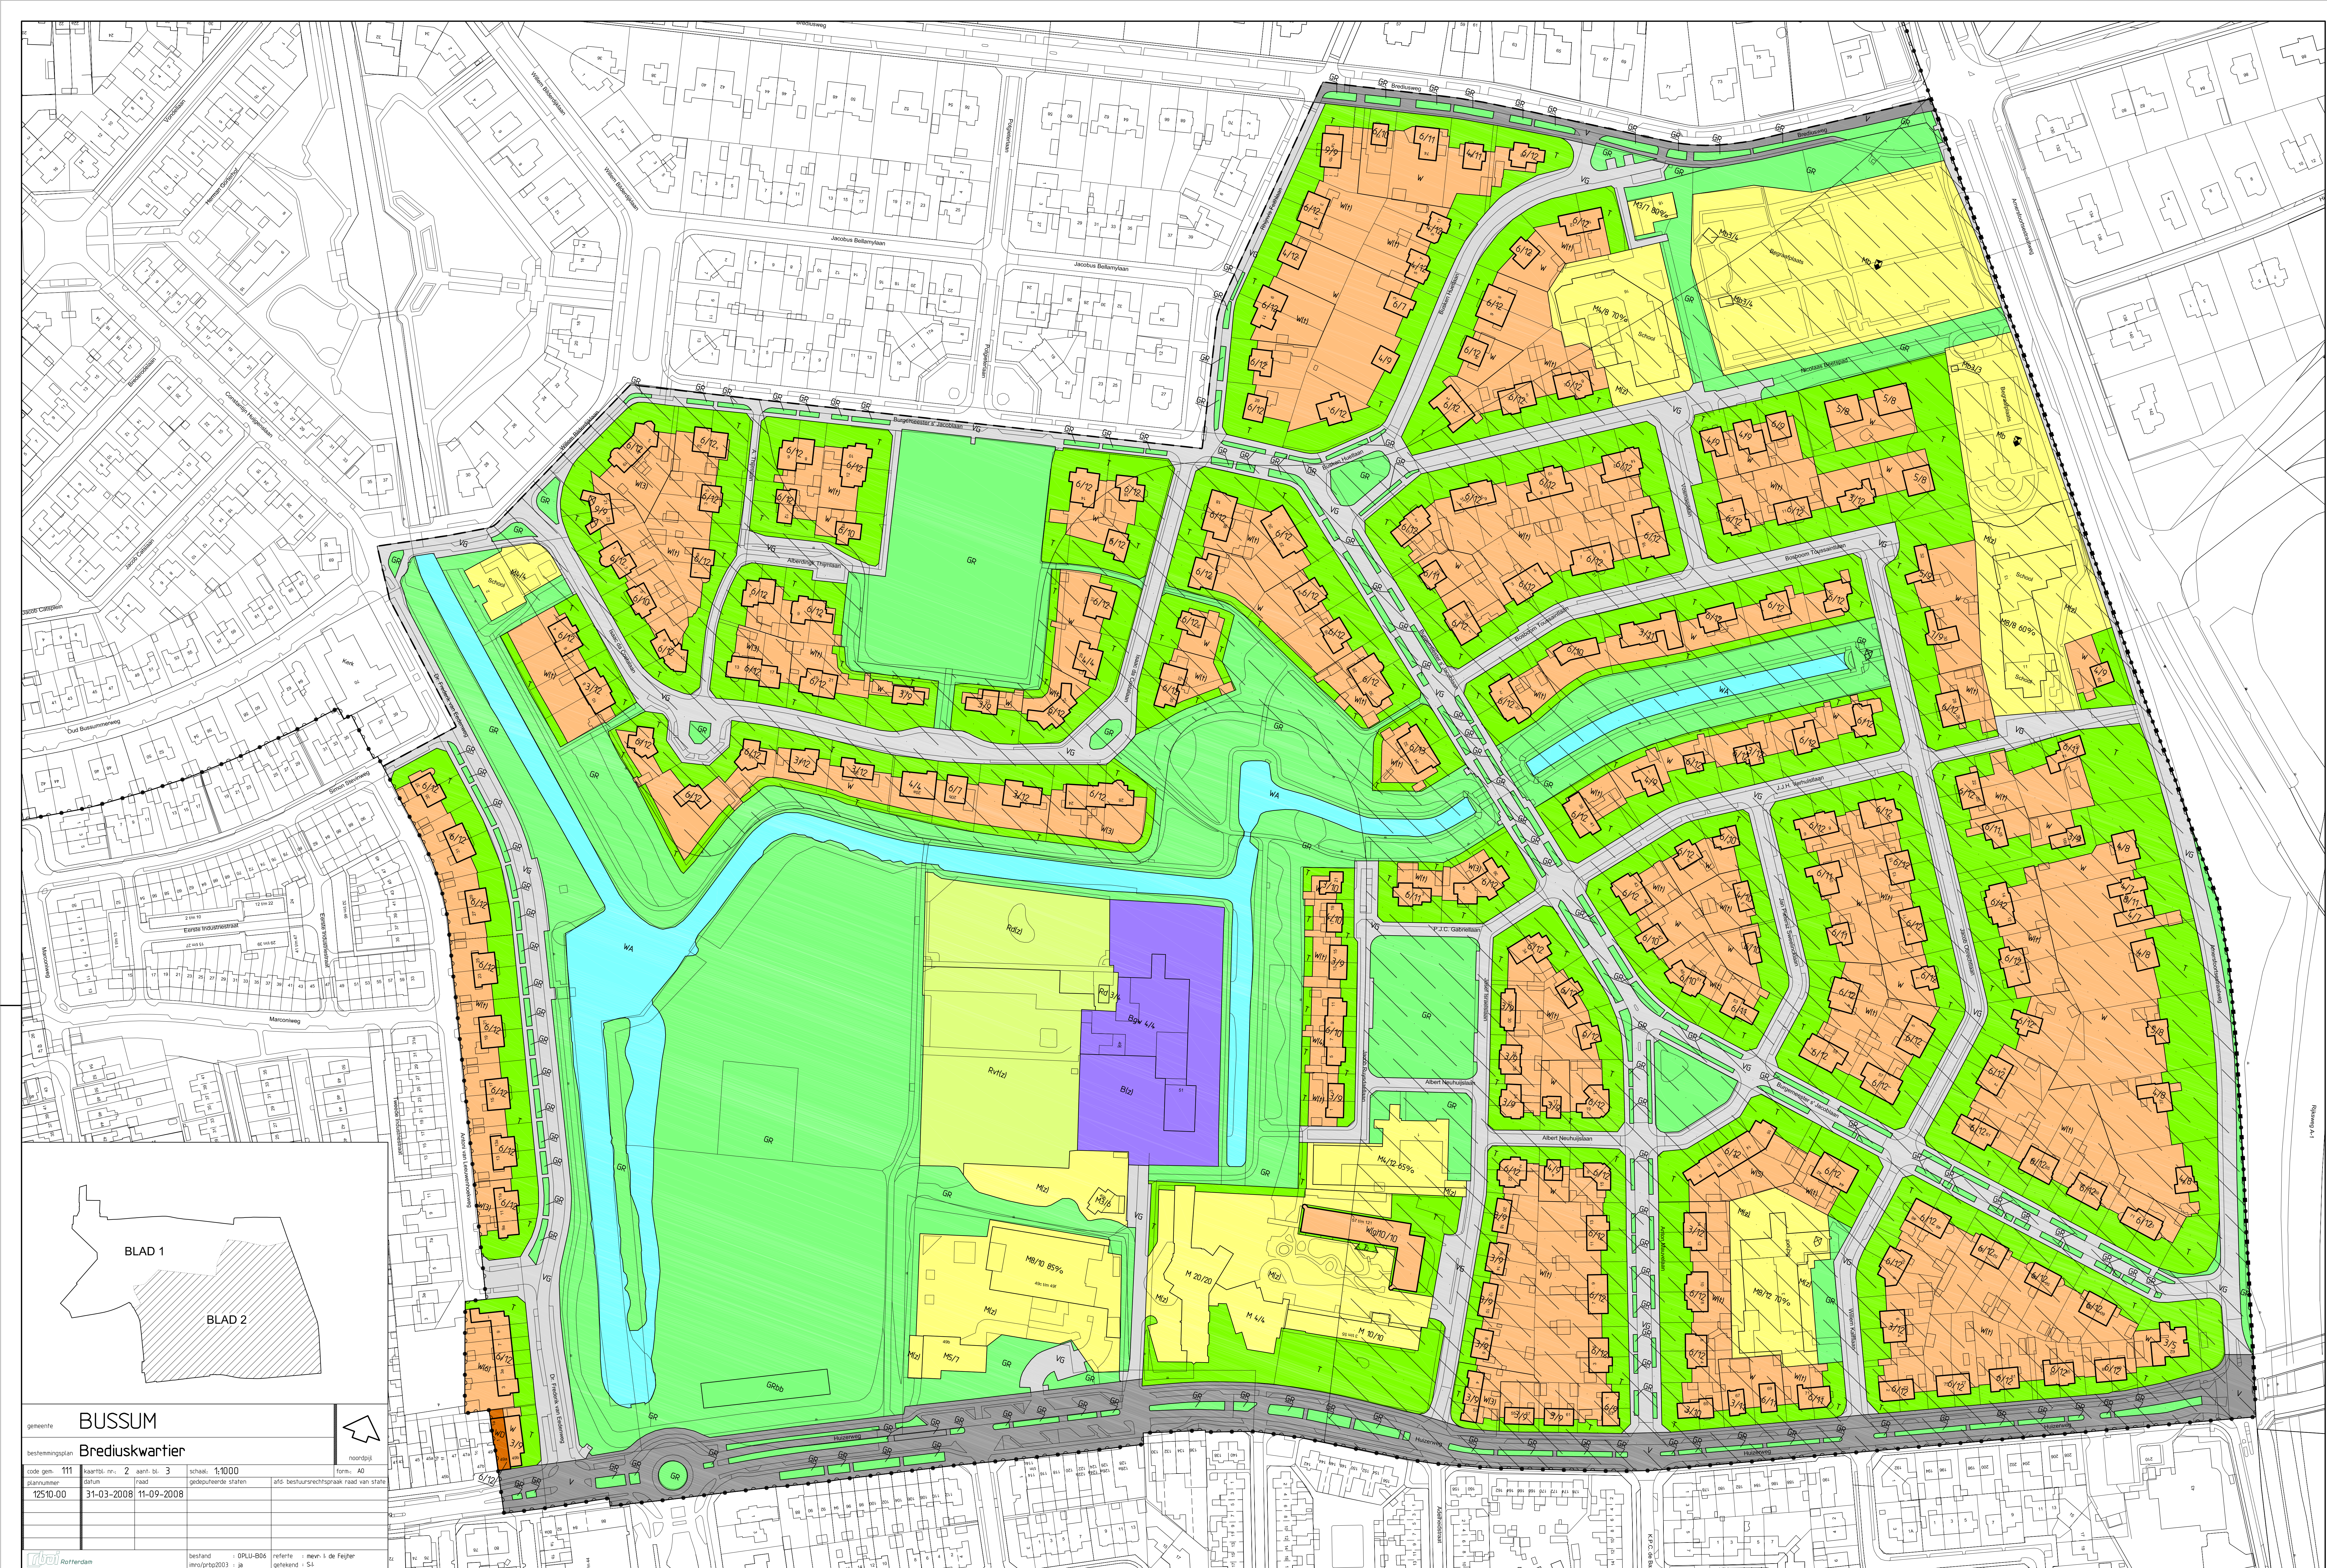

BESTEMMINGEN

|               |                                     |                 |                  |
|---------------|-------------------------------------|-----------------|------------------|
| <div>W</div>  | WOONDOELEINDEN                      | Subbestemmingen |                  |
|               |                                     | Bgw             | gemeentewerf     |
|               |                                     | Mb              | begraafplaats    |
|               |                                     | WDb             | bedrijf          |
|               |                                     | WKb             | bedrijf          |
|               |                                     | Rd              | dierenweide      |
|               |                                     | Rvt             | volkstuinen      |
|               |                                     | Hh              | hotel            |
|               |                                     |                 |                  |
|               |                                     | bb              | bergbezinkbassin |
| <div>B</div>  | BEDRIJFSDOELEINDEN                  |                 |                  |
|               |                                     |                 |                  |
|               |                                     |                 |                  |
| <div>M</div>  | MAATSCHAPPELIJKE DOELEINDEN         |                 |                  |
|               |                                     |                 |                  |
|               |                                     |                 |                  |
| <div>D</div>  | DETAILHANDELSDOELEINDEN             |                 |                  |
|               |                                     |                 |                  |
|               |                                     |                 |                  |
| <div>WD</div> | WOON- EN<br>DETAILHANDELSDOELEINDEN |                 |                  |
|               |                                     |                 |                  |
|               |                                     |                 |                  |
| <div>WK</div> | WOON-EN KANTOORDOELEINDEN           |                 |                  |
|               |                                     |                 |                  |
|               |                                     |                 |                  |
| <div>R</div>  | RECREATIEVE DOELEINDEN              |                 |                  |
|               |                                     |                 |                  |
|               |                                     |                 |                  |
| <div>H</div>  | HORECADOELEINDEN                    |                 |                  |
|               |                                     |                 |                  |
|               |                                     |                 |                  |
| <div>T</div>  | TUINEN                              |                 |                  |
|               |                                     |                 |                  |
|               |                                     |                 |                  |
| <div>V</div>  | VERKEERSDOELEINDEN                  |                 |                  |
|               |                                     |                 |                  |
|               |                                     |                 |                  |
| <div>VG</div> | VERBLIJFSGEBIED                     |                 |                  |
|               |                                     |                 |                  |
|               |                                     |                 |                  |
| <div>GR</div> | GROENVOORZIENINGEN                  |                 |                  |
|               |                                     |                 |                  |
|               |                                     |                 |                  |
| <div>WA</div> | WATER                               |                 |                  |
|               |                                     |                 |                  |
|               |                                     |                 |                  |
Nadere aanwijzingen

- (t) vrijstaand of twee aaneen
- (g) gestapeld
- (4) aantal woningen
- (z) zonder gebouwen
- (z) zonder gebouwen
- (w) wonen toegestaan
- (z) zonder gebouwen
- (z) zonder gebouwen
- (z) zonder gebouwen

OVERIGE AANDUIDINGEN

- 5/8 cijfer gescheiden door schuine streep bij letteraanduiding = maximum goothoogte / maximum bouwhoogte in meters
- topografische en kadastrale gegevens
- archeologisch waardevol gebied
- rijksmonument
- gemeentelijk monument / provinciaal monument
- ‰ bebouwingspercentage
- bouwvlak
- bladgrens
- grens beschermd dorpsgezicht
- plangrens
- plangrens tevens gemeentegrens
- hoogtescheidingslijn
- wijzigingsbevoegdheid

|                 |     |               |   |                                         |            |
|-----------------|-----|---------------|---|-----------------------------------------|------------|
| gemeente        |     |               |   | BUSSUM                                  |            |
| bestemmingsplan |     |               |   | Brediuskwartier (renvooiblad)           |            |
|                 |     |               |   | noordpijl                               |            |
| code gem.       | 111 | kaartbl. nr.: | 3 | aant. bl.                               | 3          |
| plannummer      |     | datum         |   | schaal:                                 | 1:1000     |
| 12510.00        |     | 31-03-2008    |   | raad                                    | 11-09-2008 |
|                 |     |               |   | gedeputeerde staten                     |            |
|                 |     |               |   | afd. bestuursrechtspraak raad van state |            |
|                 |     |               |   |                                         |            |
|                 |     |               |   |                                         |            |
|                 |     |               |   |                                         |            |
|                 |     |               |   |                                         |            |
| bestand         |     |               |   | referte                                 |            |
| imro/prbp2003   |     |               |   | getekend                                |            |
| : ja            |     |               |   | : mevr. I. de Feijter                   |            |
|                 |     |               |   | : S.I.                                  |            |