



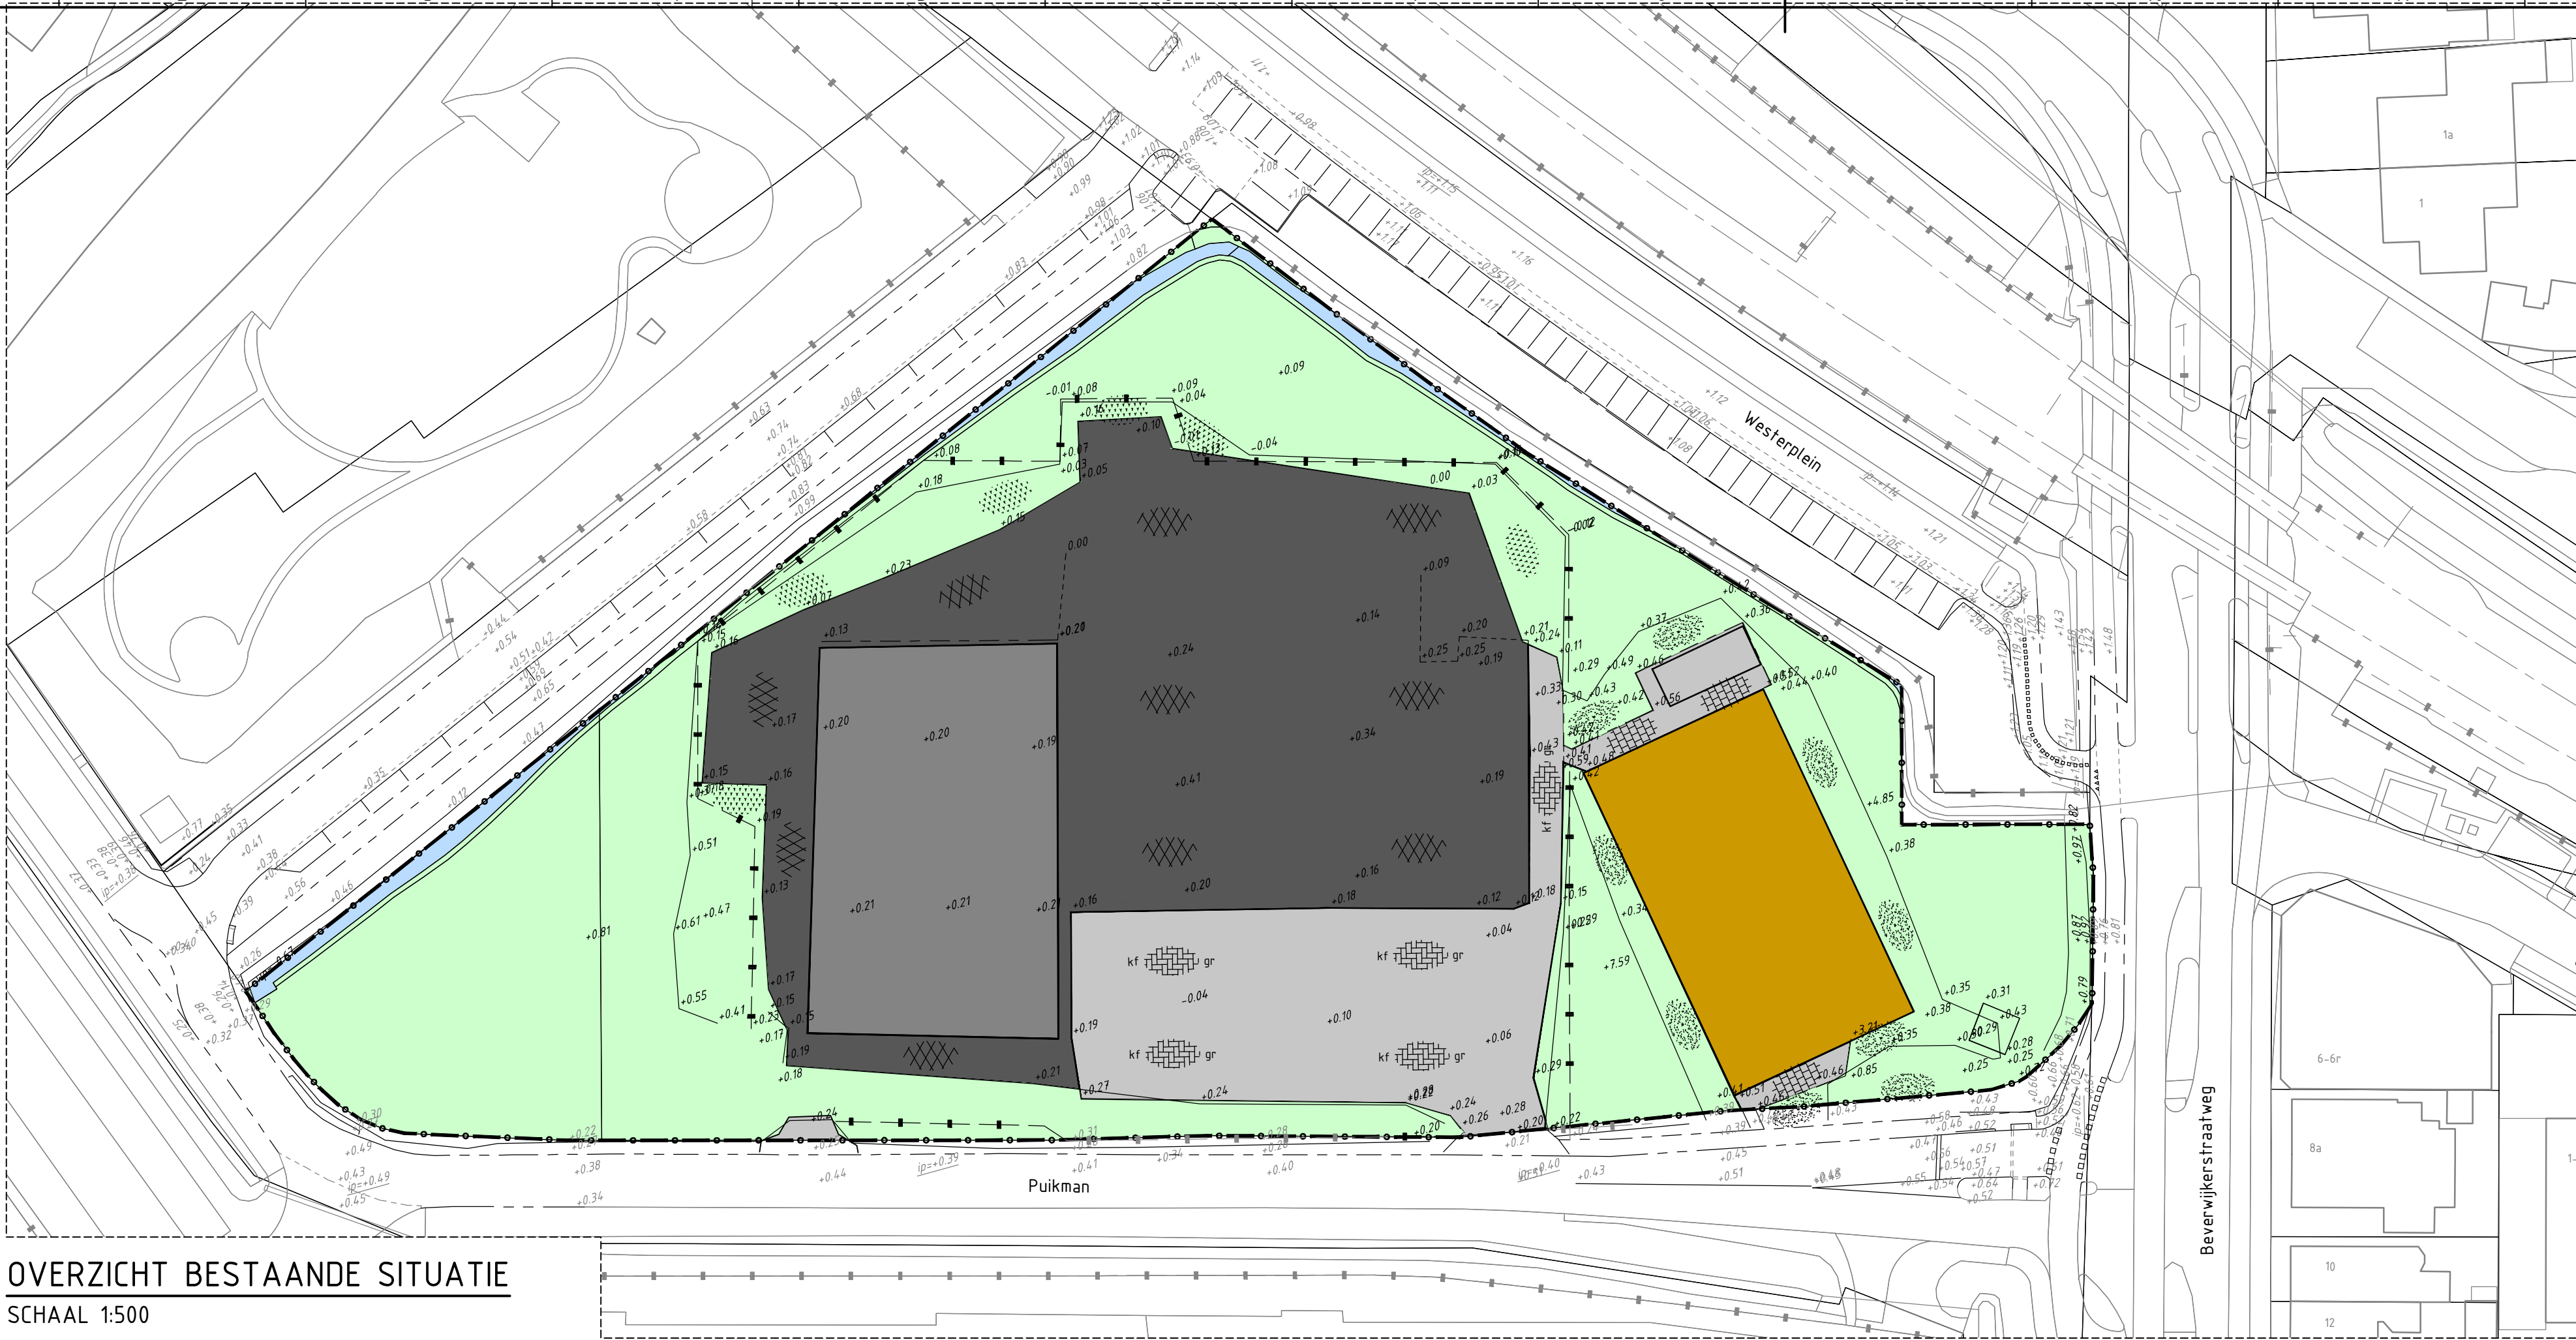

OVERZICHT BESTAANDE SITUATIE
SCHAAL 1:500

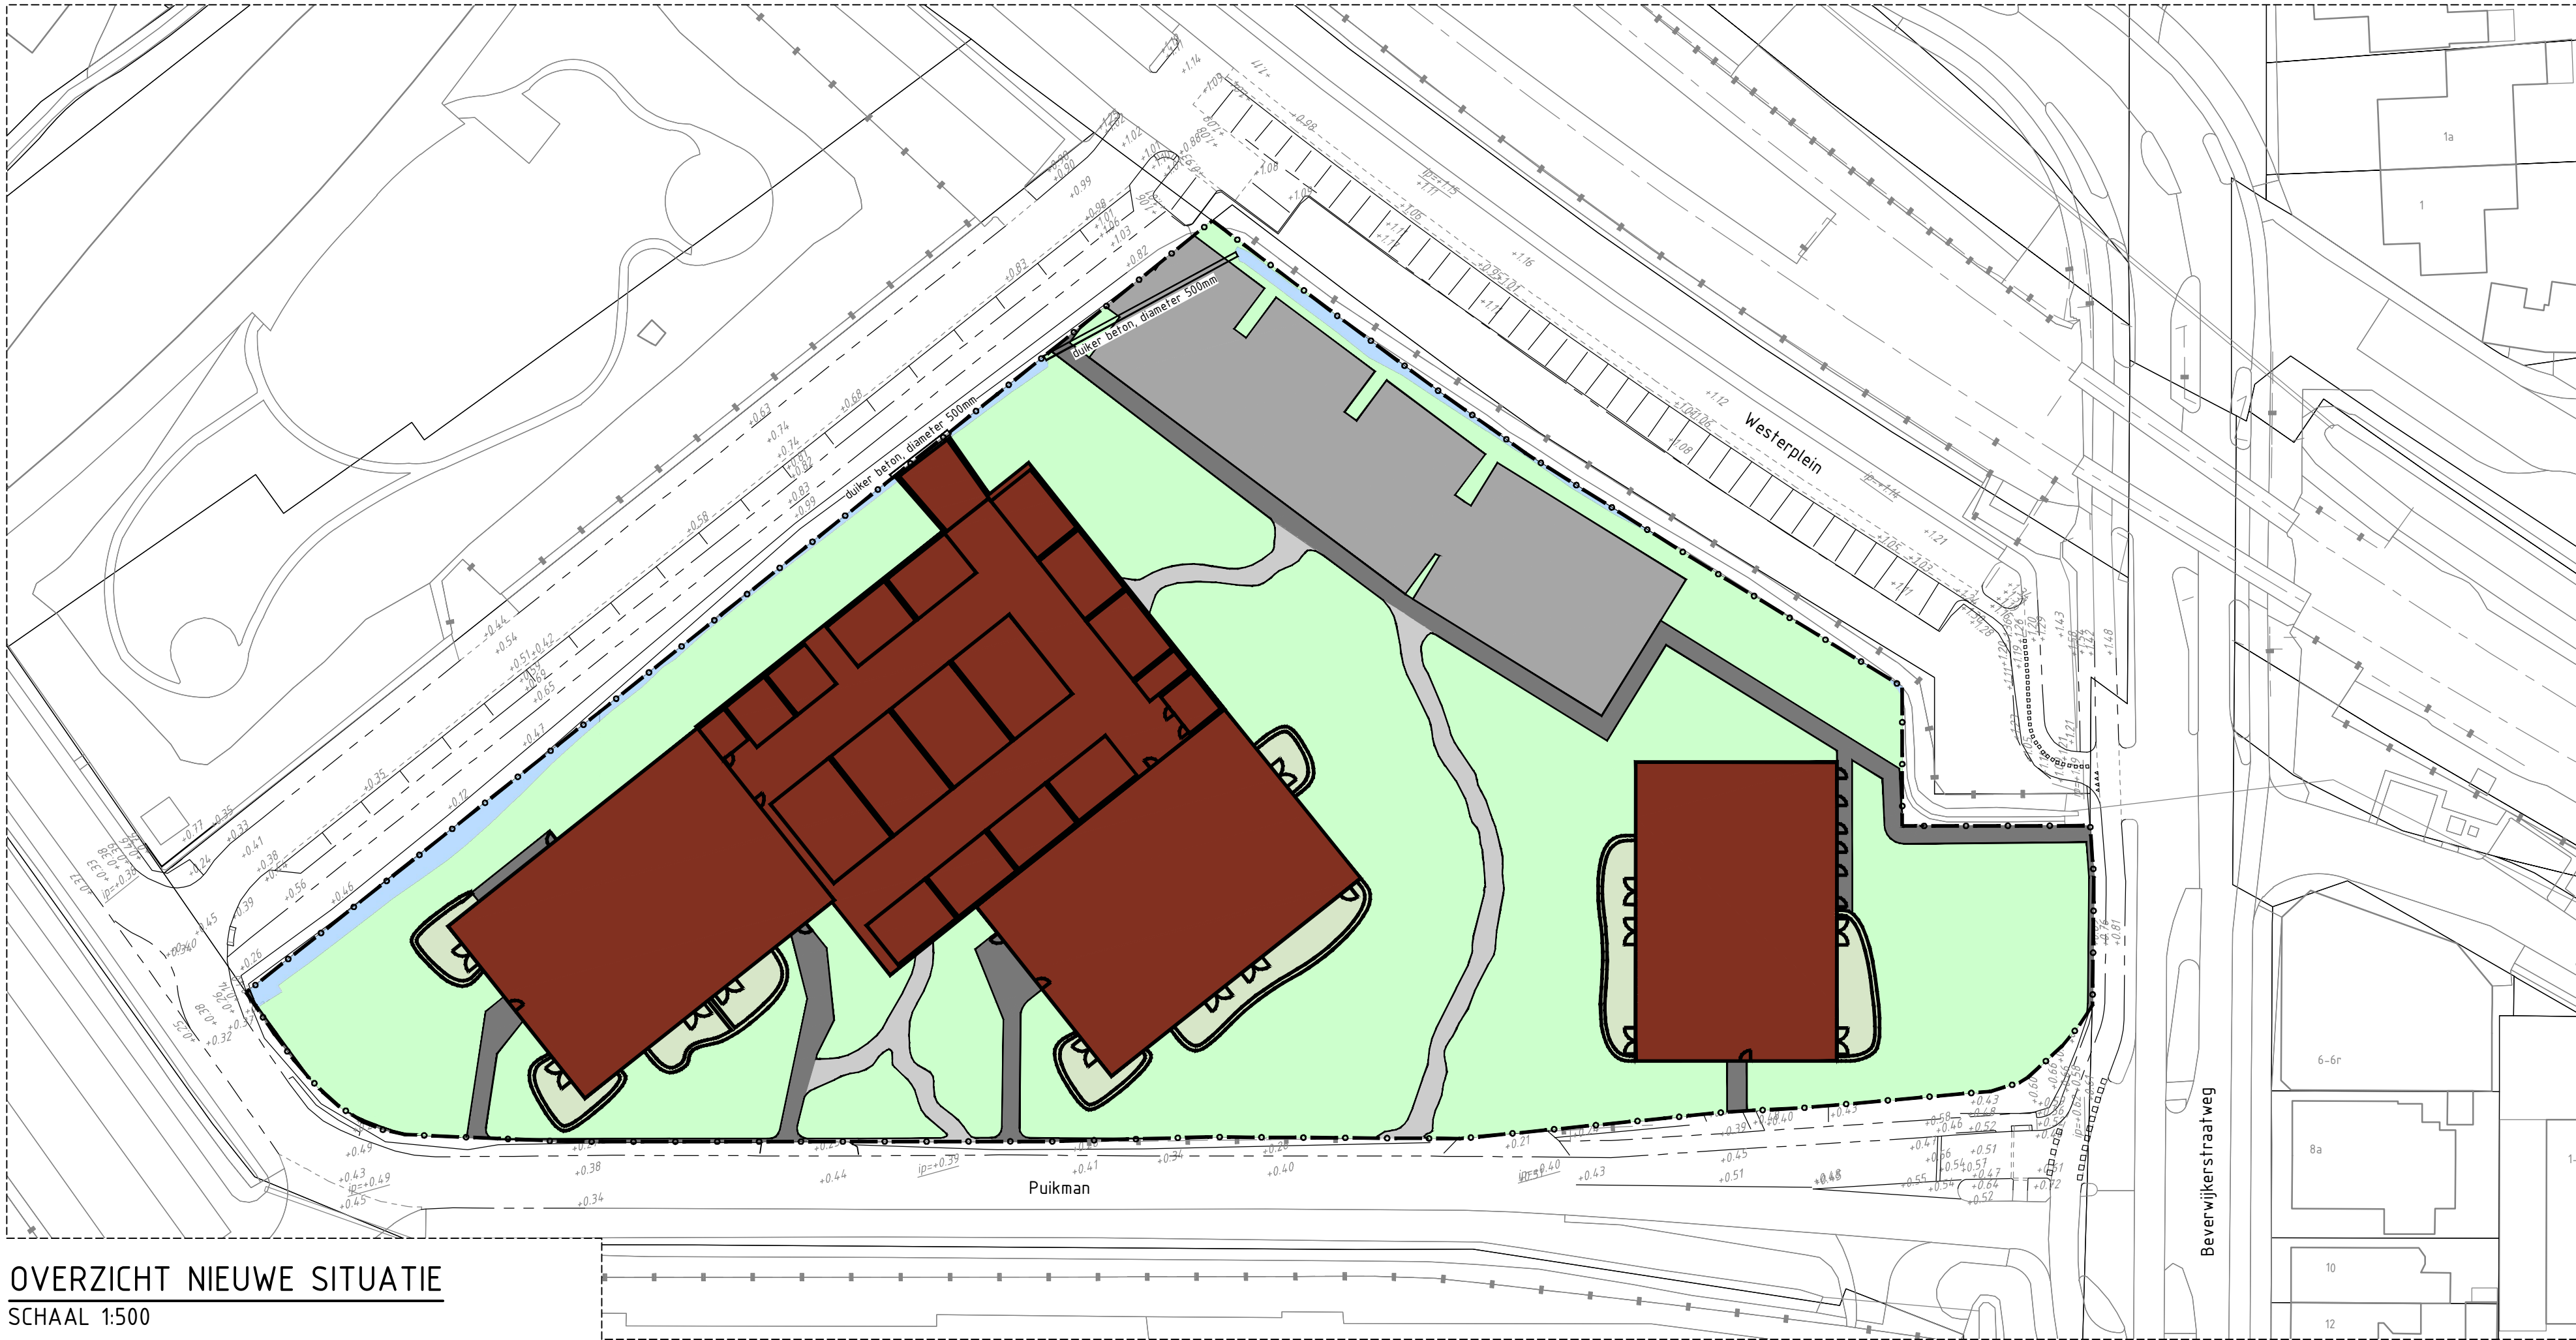

OVERZICHT NIEUWE SITUATIE
SCHAAL 1:500


RENVOOI WATERBALANS BESTAAND

	Plangebied
Groenvoorziening	4.542 m2
Watergang	148 m2
Tijdelijke bebouwing	725 m2
Asfalt	2.760 m2
Beton	979 m2
Elementenverharding: - tegels - betonstraatstenen	1.209 m2
	10.363 m2

RENVOOI WATERBALANS NIEUW

	Plangebied
Groenvoorziening	4.664 m2
Watergang	148 m2
Bebouwing	3.469 m2
Schelpenpadverharding	224 m2
Verharding d.m.v. betonstraatstenen	998 m2
Verharding d.m.v. betontegels	449 m2
Terrassen	411 m2
	10.363 m2

Waterbalans	
Nieuw oppervlak nieuwe situatie	3.469 m2
Nieuwe elementenverharding nieuwe situatie	449+998=1447 m2
Nieuwe schelpenverharding nieuwe situatie (50%)	112 m2
Nieuwe terrassen	411 m2
Verschil bestaand-nieuw oppervlak	0 m2
Totaal verhard oppervlak nieuwe situatie	5.439 m2
Bestaande verharding (asfalt)	2.760 m2
Bestaande verharding (beton)	979 m2
Bestaande verharding (tegels en bss)	1209 m2
Saldo verhard oppervlak	491 m2
(+): toename / - : afname oppervlak	

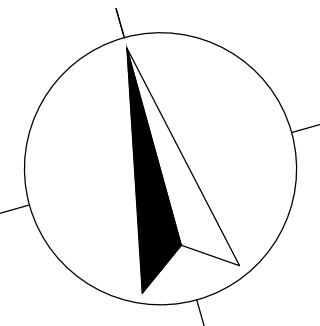

23HB0579BKS	23HB0579BKS-Watercompensatie	23HB0579BKS-kadaster	23HB0579BKS-Watercompensatie
Maten in meters, tenzij anders vermeld.			
Peilmaten in meter t.o.v. N.A.P., tenzij anders vermeld.			
Ontwerper: M. ALESSIE	Projectleider: K. BORST	Goedgekeurd:	
Projectomschrijving: PUIKMAN 1 TE CASTRICUM	Opdrachtgever: B.M.B. PROJECTEN B.V.	Projectstatus: CONCEPT	Projectfase: VO
		Documentsoort: TEKENING	Blad: 1
		Aantal: 1	Schaal: 1 : 500
		Papierformaat: A1	Contractnummer:

Tekeningomschrijving: WATERBALANS BESTAANDE -EN NIEUWE SITUATIE			HB Adviesbureau • Comeniusstraat 7 • 1817 MS Alkmaar • Krijn Taconiskade 412 • 1087 HW Amsterdam • 088 472 0600 • info@hbadvies.nl
Datum uitgave: 19-04-2024	Tekeningnummer: 23HB0579-WS-001-1		

Deze tekening is eigendom van HB Adviesbureau. Zij mag daarom noch gekopieerd, noch aan derden ter kopieering getoond worden zonder toestemming.
Path: GP GROOT B.V.VHB-23HB0579 PUIKMAN 1 TE CASTRICUM - DOCUMENTEN\05-TEKENINGEN\X-23HB0579-DV-001-WATERCOMPENSATIE.DWG