

Verkennd bodemonderzoek conform NEN 5740

Locatie: Kooiweg 5 te Castricum

Projectnummer: 05 1001695



Opdrachtgever: Gerard Min Architectuur bna
Rijksweg 77
1906 BE Limmen

Opdrachtnemer/ Rapporteur: Bodem Belang BV
Zandloper 17
1731 LM Winkel

Auteur: R.Pronk

Datum: vrijdag 22 april 2011

Controle D.J. Schermer

Voorwoord

Bodem Belang B.V. is een onafhankelijk bedrijf in milieu-geotechnisch onderzoek en is gevestigd in Winkel. Daarnaast zijn wij actief op het gebied van aardwarmte, sonderingen, bliksem en beveiligingsinstallaties.

Wanneer Bodem Belang B.V. vanaf het begin bij uw bodem als partner betrokken is garanderen wij een duurzaam resultaat op het gebied van milieu, duurzame energie, funderingen en veiligheid.

Inhoudsopgave	Pagina
1. Inleiding en doel	1
1.1 Indeling van de rapportage	1
2. Vooronderzoek	2
2.1 Ligging onderzoekslocatie	2
2.2 Gebruik onderzoekslocatie	2
2.3 Eerder uitgevoerd milieukundig bodemonderzoek	3
2.4 Onderzoekshypothese	3
3. Beschrijving veldwerk	4
3.1 Uitvoering	4
3.2 Waarnemingen bij uitvoering	4
3.2.1 Bodemopbouw	4
3.2.2 Grondwater	4
3.2.3 Zintuiglijke waarnemingen	5
3.2.4 Asbest	5
3.2.5 Afwijkingen van beoordelingsrichtlijn (BRL)	5
3.3 Analysestrategie	6
4. Chemische analyses	7
4.1 Analyseresultaten	7
4.2 Toetsingskader	7
4.3 Interpretatie analyseresultaten	7
4.3.1 Analyseresultaten grond en grondwater	7
5. Conclusies en aanbevelingen	8
Bijlagen	
1. Tekeningen	
1.1 Topografische situatie	
1.2 Luchtfoto onderzoekslocatie	
1.3 Foto's locatie	
1.4 Situatieschets bodemonderzoek	
2. Analysecertificaten	
3. Toetsing analyseresultaten	
4. Toetsingskader	
5. Boorstaten en onafhankelijkheidsverklaring veldwerker	

1. Inleiding en doel

In opdracht van Gerard Min Architectuur bna heeft Bodem Belang BV een verkennend bodemonderzoek uitgevoerd conform NEN 5740 op de locatie Kooiweg achter 5 te Castricum.

De aanleiding van het bodemonderzoek is de aanvraag van een bouwvergunning.

Het doel van het onderzoek is het vaststellen van de milieuhygiënische kwaliteit van de bodem ter plaatse.

Tussen Bodem Belang en de opdrachtgever is er geen sprake van een relatie, die de onafhankelijkheid en de integriteit van Bodem Belang zou beïnvloeden en/of de werkzaamheden zou kunnen belemmeren.

Bodem Belang is geen eigenaar van de te keuren grond.

1.1 Indeling van de rapportage

De rapportage bestaat uit vijf hoofdstukken.

Hoofdstuk 2:

Beschrijft het uitgevoerde vooronderzoek.

Hoofdstuk 3:

Hierin worden de veldwerkzaamheden besproken.

Hoofdstuk 4:

Behandelt de resultaten van de analyse.

Hoofdstuk 5:

Maakt een samenvatting met conclusie en geeft aanbevelingen.

2 Vooronderzoek.

Het vooronderzoek is uitgevoerd conform de NEN 5725.

2.1 Ligging onderzoekslocatie

De onderzoekslocatie bevindt zich aan de Kooiweg 5 te Castricum en is kadastraal bekend onder de gemeente Castricum, sectie C, nummer 4345.

De coördinaten van de onderzoekslocatie zijn: X = 106.520 en Y = 508.180.

De topografische ligging van de locatie is weergegeven in bijlage 1.1.

Het oppervlak van het perceel is 1320 m².

Het onderzoeksgebied is circa: 1320 m².

2.2 Gebruik onderzoekslocatie

In het verleden heeft de onderzoekslocatie een agrarisch gebruik gekend. Op het moment zijn er in de omgeving woningen gebouwd.

De onderzoekslocatie ligt op dit moment nog steeds braak.

Dit bodemonderzoek maakt onderdeel uit van een omgevingsvergunning voor de bouw van een woning. Het toekomstig gebruik zal wonen met siertuin zijn.

2.3 Eerder uitgevoerd milieukundig bodemonderzoek

Bij de gemeente Castricum zijn geen gegevens bekend van eerder uitgevoerd bodemonderzoek, slootdempingen en/of de aanwezigheid van (ondergrondse) brandstoftanks. Vermoedelijk MVR grond. Ook is er geen bouwhistorie aanwezig op het perceel. Op bodemloket worden geen gegevens weergegeven.

2.4 Onderzoekshypothese

Voor de opzet van het onderzoek wordt uitgegaan van een strategie van een onverdachte locatie. Het bodemonderzoek is opgezet conform tabel 3 van NEN 5740 aantallen te verrichten boringen en te analyseren (meng)monsters op een onverdachte locatie.

tabel 3—Aantallen te verrichten boringen en te analyseren (meng)monsters op een onverdacht locatie als functie van de oppervlakte van de te onderzoeken locatie.

Oppervlakte locatie(ha)	boring(en) tot 0,5 m	boring(en) tot grondwater	boring(en) met peilbuis
0,10 - 0,15	6	1	1

Er zijn geen additionele boringen of peilbuizen geplaatst.

3 Beschrijving veldwerk

3.1 Uitvoering

Op 31 maart 2011 heeft werknemer J. Bootsman (geregistreerd veldwerker) van Bodem Belang BV het verkennend bodemonderzoek uitgevoerd conform tabel 3 van NEN 5740.

De werkzaamheden zijn uitgevoerd op basis van BRL SIKB 2000, protocol 2001, 2002, 2018.

Bodem Belang is voor deze werkzaamheden gecertificeerd door Eerland Certification BV onder certificaatnr. EC-SIK-20271 (VKB protocol 2001, 2002, 2003, & 2018). Dit certificaat is geldig t/m 7 mei 2012.

3.2 Waarnemingen bij uitvoering

3.2.1 Bodemopbouw

Voor alle boringen is gebruik gemaakt van een Edelmanboor.

De bovengrond tot circa 0,5 meter min maaiveld (m-mv) bestaat uit overwegend matig fijn, matig siltig, zwak humeus, zwak wortelhoudend, donkerbruin zand. De ondergrond bestaat over het algemeen uit matig tot zeer fijn, zwak tot matig siltig, lichtgrijs zand.

De boorbeschrijvingen zijn weergegeven in bijlage 5.

3.2.2 Grondwater

De grondwaterstand is aangetroffen op 0,7 m-mv. De boring voor de peilbuis is 1,5 meter dieper doorgezet naar 2.2 m-mv.

Terplaatse van het filter is een filterkous toegepast.

Tabel 1 Peilbuis en grondwatergegevens

Peilbuis	Filterstelling in cm-mv	Grondwaterstand in cm-mv	pH	EC in uS/cm	Meetdatum
01	120-220	70	7,1	548	2011-04-11

De pH en EC (elektrisch geleidingsvermogen) zijn in het veld gemeten.

De zuurgraad en het elektrisch geleidingsvermogen zijn als normaal te beschouwen in deze omgeving.

3.2.3 Zintuiglijke waarnemingen

Tijdens de veldwerkzaamheden is in de bovengrond zwak wortelhoudend materiaal geconstateerd. De ondergrond is over het algemeen zintuiglijk schoon.

3.2.4 Asbest

Op het maaiveld en in het opgeboorde materiaal zijn geen asbestverdachte materialen geconstateerd.

3.2.5 Afwijkingen van de beoordelingsrichtlijn (BRL)

De werkzaamheden zijn geheel conform het protocol 2001 en 2002 uitgevoerd.

3.3 Analysestrategie

Op basis van de onderzoekshypothese en de in het veld waargenomen milieuhygiënische verontreinigingskenmerken zijn onderstaande monsters geselecteerd voor chemisch onderzoek:

tabel 2 Overzicht monsterselectie en analyses grondmengmonsters

Deellocatie	Mengmonster	Diepte(cm.-mv)	Grondsoort	Bijzonderheden	Analyse
Gehele locatie	MM1 bovengrond	01A (0-50), 03A (0-50), 05A (0-50), 06 (0-50), 07 (0-50), 08 (0-50).	Matig fijn, matig siltig, zwak humeus, zwak wortelhoudend, donkerbruin zand.	Geen bijzonderheden.	NEN-5740-grond, lutum en organische stof
Gehele locatie	MM2 ondergrond	01C (100-150), 01D (150-200), 01E (200-220), 02C (100-150), 02D (150-200).	Matig tot zeer fijn, zwak tot matig siltig, lichtgrijs zand.	Geen bijzonderheden	NEN-5740-grond, lutum en organische stof

tabel 3 Overzicht peilbuizen en analyses grondwatermonsters

Deellocatie	Peilbuis	Filter in cm-mv	Waarneming	Analyse
Gehele locatie	01	120-220	Geen bijzonderheden.	NEN-5740-grondwater

Alle monsters zijn voorbehandeld volgens AS3000.

4 Chemische analyses

4.1 Analyseresultaten

De chemische analyses en bepalingen zijn uitgevoerd door Analytico Milieu BV welke door de Raad Van Accreditatie (RVA) is erkend.

De analysecertificaten zijn weergegeven in bijlage 2.

4.2 Toetsingskader

De analyseresultaten zijn getoetst aan de achtergrondwaarden (AW2000) uit de 'Regeling bodemkwaliteit' (Nederlandse Staatscourant, nummer 247, 20 december 2007) en de herziene interventiewaarde voor grond en de streef- en interventiewaarden voor grondwater uit de 'Circulaire bodemsanering 2009' (Nederlandse Staatscourant, nummer 67, 7 april 2009). De tussenwaarde voor grond is het gemiddelde van de achtergrondwaarde (AW2000) en de bovenstaande interventiewaarde.

4.3 Interpretatie analyseresultaten

4.3.1 Analyseresultaten grond en grondwater

Mengmonster 1 (bovengrond)

In het mengmonster van de bovengrond overschrijden de parameters kwik en PCB (som) de betreffende achtergrondwaarden.

Mengmonster 2 (ondergrond)

De somparameter PCB overschrijdt in het mengmonster van de ondergrond de achtergrondwaarde.

Grondwatermonsters

In het grondwater overschrijden de somparameters xylenen en 1,2 dichloorethenen de betreffende streefwaarden.

5 Conclusies en aanbevelingen

In het mengmonster van de bovengrond overschrijden de parameters kwik en PCB (som) de betreffende achtergrondwaarden. De somparameter PCB overschrijdt in het mengmonster van de ondergrond de achtergrondwaarde. In het grondwater overschrijden de somparameters xylenen en 1,2 dichloorethenen de betreffende streefwaarden. Omdat de individuele PCB's de betreffende rapportagegrenzen niet overschrijden mag er van uit worden gegaan dat de parameter voldoet aan de van toepassing zijnde normwaarde. De overschrijding van de concentraties xylenen (som) en 1,2-dichloorethenen (som) betreffen overschrijdingen van streefwaarden door de rekenwijze conform AS3000 en zijn geen daadwerkelijke (lichte) verontreinigingen.

De oorzaak van het licht verhoogde gehalte kwik in de bovengrond is niet eenduidig aan te geven.

Gezien de resultaten van de geanalyseerde (meng)monsters moet de gestelde hypothese, geheel strikt genomen, worden verworpen. Het aangetoonde gehalte kwik in de bovengrond overschrijdt echter de betreffende achtergrondwaarde, maar blijft beneden de betreffende toetsingswaarden voor nader onderzoek. Voor een nader onderzoek bestaat geen aanleiding.

Er is vanuit milieuhygienisch oogpunt geen bezwaar voor het verlenen van een bouwvergunning.

Mogelijk dient er bij de nieuwbouwactiviteiten grond van de locatie te worden afgevoerd. Dit rapport is niet geschikt om een uitspraak te doen over de hergebruiksmogelijkheden van deze grond. Hiervoor dient een onderzoek te worden uitgevoerd zoals omschreven in het Besluit Bodemkwaliteit. Hergebruik van de vrijkomende grond (zonder bijmengingen) op de onderzoekslocatie is wel mogelijk zonder verder bodemonderzoek uit te voeren.

Opmerking


Gezien het verkennende karakter van dit onderzoek is het, ondanks de zorgvuldigheid waarmee het is uitgevoerd, altijd mogelijk dat eventueel lokale verontreinigingen niet zijn ontdekt.

Bijlage 1 - Tekeningen

- 1.1 Topografische situatie
- 1.2 Luchtfoto onderzoekslocatie
- 1.3 Foto's locatie
- 1.4 Situatieschets



1.1 Topografische situatie

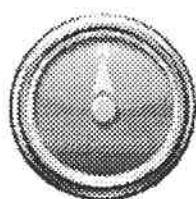

Locatie: Kooiweg 5 te Castricum

Rapport nr.: 05 1001695

Opdrachtgever: Gerard Min Architectuur bna

1.2 Luchtfoto onderzoekslocatie



Locatie: Kooiweg 5 te Castricum

Rapport nr.: 05 1001695

Opdrachtgever: Gerard Min Architectuur bna

1.3 Foto's locatie

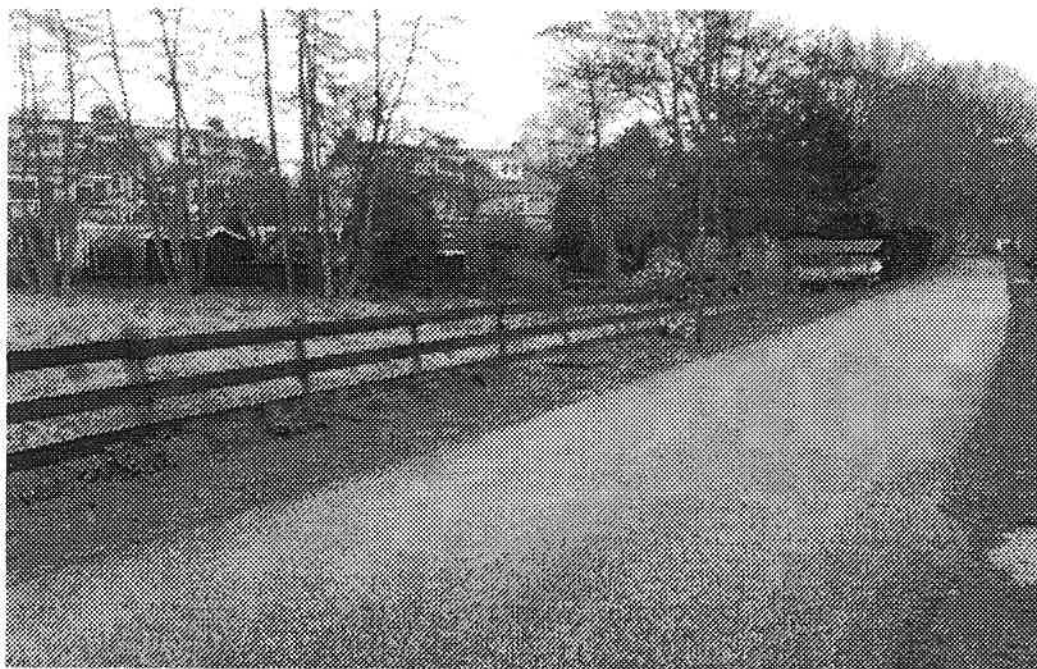



Foto 01



Foto 02



Foto 03

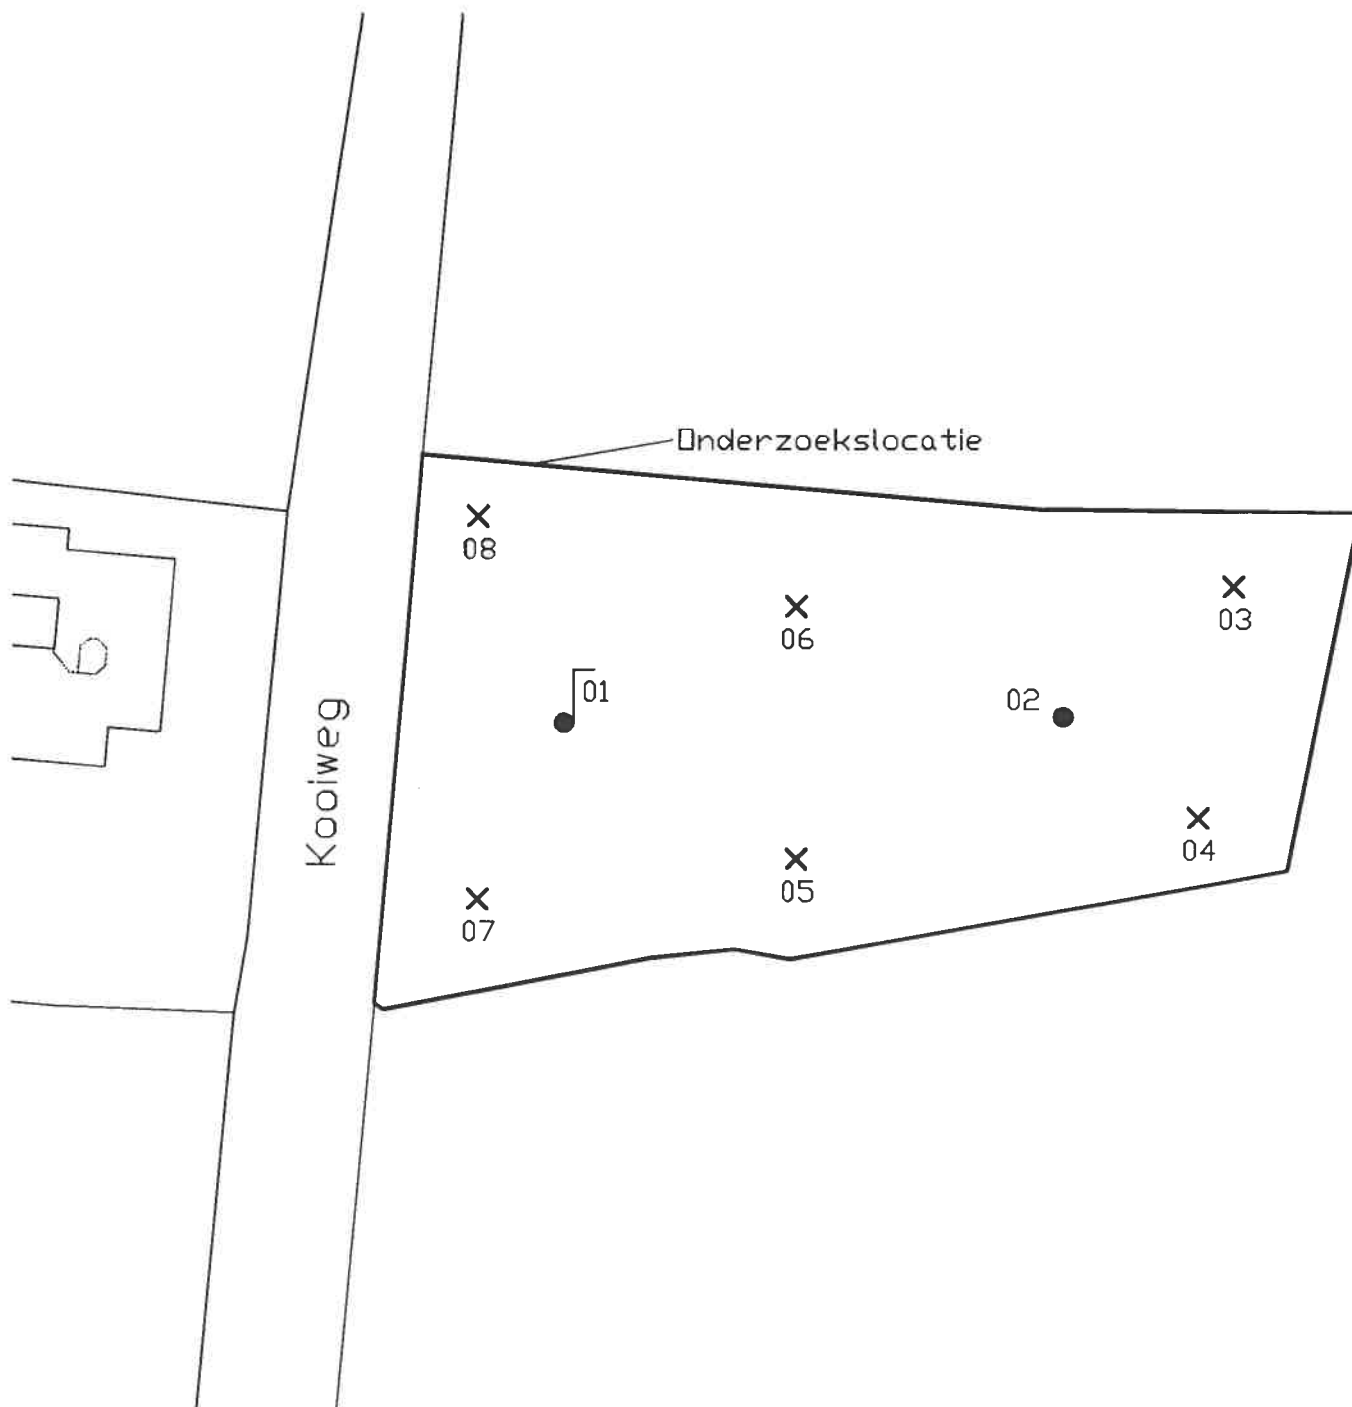

Schaal: 1: 500



Locatie: Kooiweg 5


Te: Castricum

Projectnummer: 051001695


Opdrachtgever: Gerard Min Architectuur BNA

Legenda

- ┌ = Peilbuis
- = Boring tot 2,0 m-mv
- X = Boring tot 0,5 m-mv

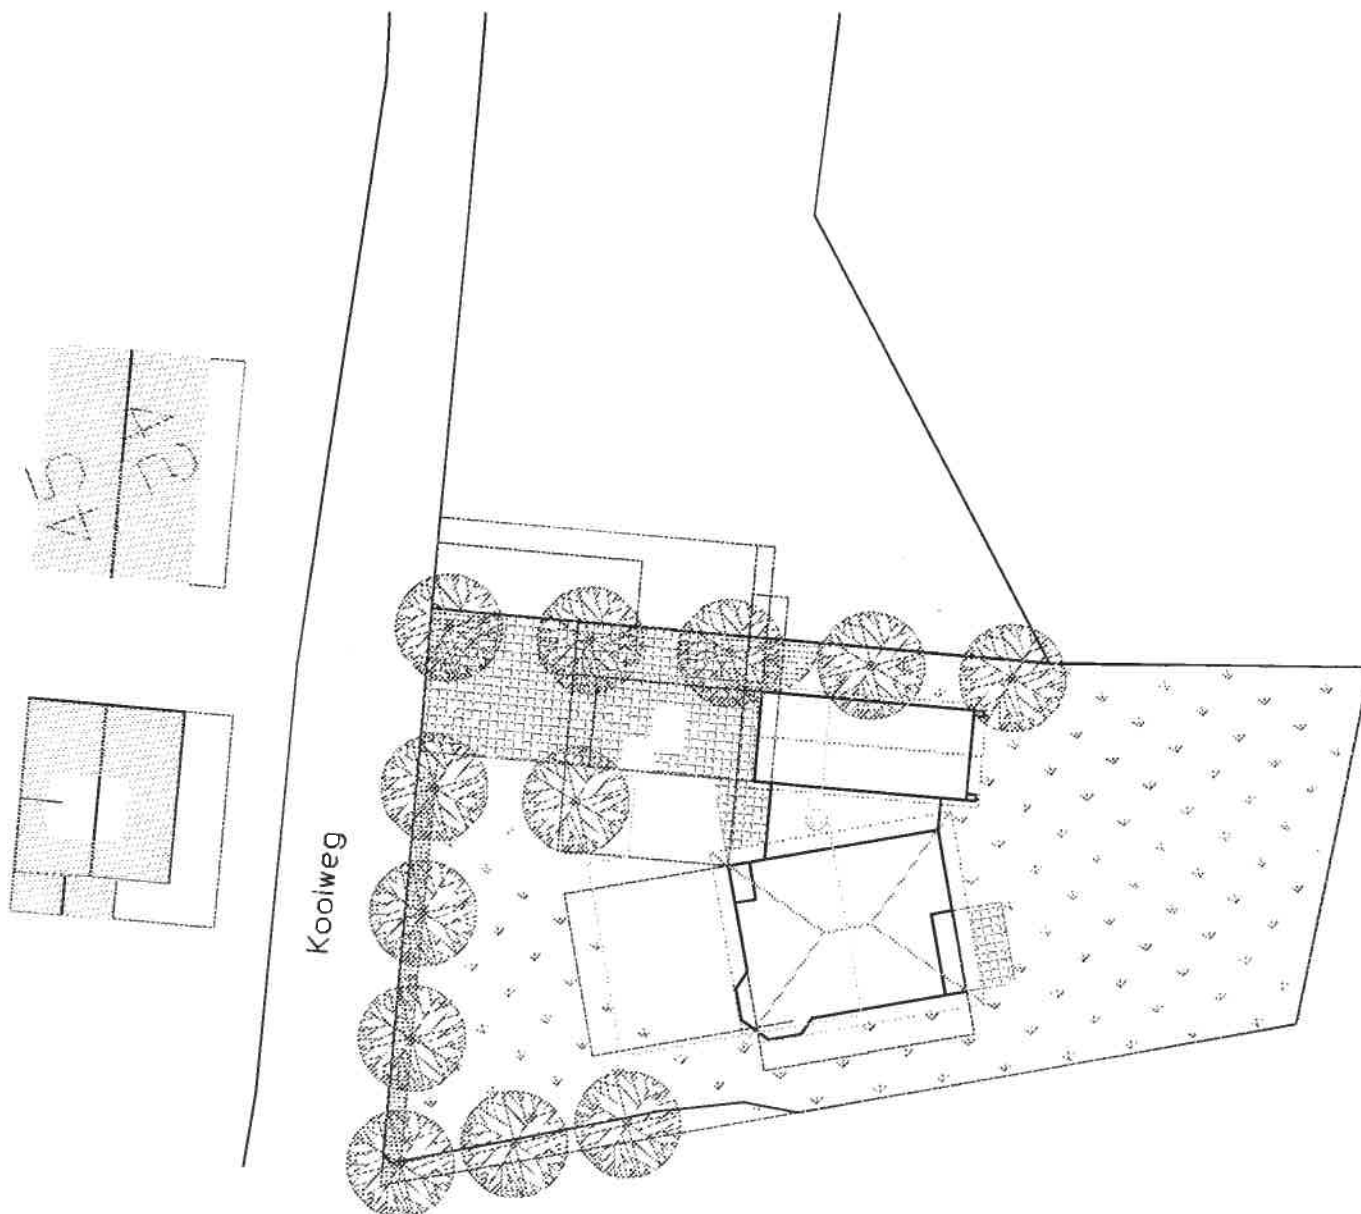

Schaal: 1: 500

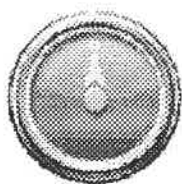

Locatie:

Kooiweg 5

Nieuwe situatie

Te:

Castricum

Projectnummer: 051001695

Opdrachtgever: Gerard Min Architectuur BNA

Bijlage 2 - Analysecertificaten

Bodembelang
T.a.v. Jeffrey van Trigt
Zandloper 17
1731LM WINKEL

Analysecertificaat

Datum: 11-04-2011

Hierbij ontvangt u de resultaten van het navolgende laboratoriumonderzoek.

Certificaatnummer	2011052094
Uw projectnummer	051001695
Uw projectnaam	Kooiweg 5
Uw ordernummer	
Monster(s) ontvangen	31-03-2011

Dit certificaat mag uitsluitend in zijn geheel worden gereproduceerd.
Aanvullende informatie behorend bij dit analysecertificaat kunt U vinden in het overzicht "Specificaties Analysemethoden". Extra exemplaren zijn verkrijgbaar bij de afdeling Verkoop en Advies.

De grondmonsters worden tot 6 weken na datum ontvangst gekoeld bewaard en watermonsters tot 2 weken na datum ontvangst. Zonder tegenbericht worden de monsters nadien afgevoerd.
Indien de monsters langer bewaard dienen te blijven verzoeken wij U dit exemplaar uiterlijk 1 week voor afloop van de standaardbewaarperiode ondertekend aan ons te retourneren. Voor de kosten van het langer bewaren van monsters verwijzen wij naar de prijslijst.

Bewaren tot:

Datum:

Naam:

Handtekening:

Wij vertrouwen erop uw opdracht hiermee naar verwachting te hebben uitgevoerd, mocht U naar aanleiding van dit analysecertificaat nog vragen hebben verzoeken wij U contact op te nemen met de afdeling Verkoop en Advies.

Met vriendelijke groet,

Eurofins Analytico B.V.



Ing. A. Veldhuizen
Laboratoriummanager

Eurofins Analytico B.V.

Gildeweg 44-46
3771 NB Barneveld
P.O. Box 489
3770 AL Barneveld NL

Tel. +31 (0)34 242 63 00
Fax +31 (0)34 242 63 99
E-mail info@analytico.com
Site www.analytico.com

ABN AMRO 54 85 74 456
VAT/BTW No.
NL 8043.14.883.B01
KvK No. 09088623

Eurofins Analytico B.V. is ISO 9001: 2008 gecertificeerd door Lloyd's
RQA en erkend door het Vlaamse Gewest (OVAM en Dep. LNE),
het Brusselse Gewest (BIM), het Waalse Gewest (DGRNE-DWD)
en door de overheden van Frankrijk en Luxemburg (MEV).

Analysecertificaat

Uw projectnummer 051001695
 Uw projectnaam Kooiweg 5
 Uw ordernummer
 Datum monstername 31-03-2011
 Monsternemer Robin Pronk
 Monstermatrix Grond; Grond, AS3000

Certificaatnummer 2011052094
 Startdatum 04-04-2011
 Rapportagedatum 11-04-2011/07:52
 Bijlage A, B, C
 Pagina 1/2

Analyse	Eenheid	1	2
Voorbehandeling			
S Cryogeen malen AS3000		Uitgevoerd	Uitgevoerd
Bodemkundige analyses			
S Droge stof	% (m/m)	85.2	77.7
S Organische stof	% (m/m) ds	1.5	0.7
S Gloeirest	% (m/m) ds	98.1	99.0
S Korrelgrootte < 2 µm (lutum)	% (m/m) ds	6.7	4.0
Metalen			
S Barium (Ba)	mg/kg ds	23	<15
S Cadmium (Cd)	mg/kg ds	<0.17	<0.17
S Kobalt (Co)	mg/kg ds	<4.3	<4.3
S Koper (Cu)	mg/kg ds	6.7	<5.0
S Kwik (Hg)	mg/kg ds	0.12	<0.050
S Molybdeen (Mo)	mg/kg ds	<1.5	<1.5
S Nikkel (Ni)	mg/kg ds	<3.0	7.4
S Lood (Pb)	mg/kg ds	32	<13
S Zink (Zn)	mg/kg ds	29	<17
Minerale olie			
Minerale olie (C10-C12)	mg/kg ds	10	9.2
Minerale olie (C12-C16)	mg/kg ds	7.4	5.4
Minerale olie (C16-C21)	mg/kg ds	<6.0	<6.0
Minerale olie (C21-C30)	mg/kg ds	<12	<12
Minerale olie (C30-C35)	mg/kg ds	<6.0	<6.0
Minerale olie (C35-C40)	mg/kg ds	<6.0	<6.0
S Minerale olie totaal (C10-C40)	mg/kg ds	<38	<38
Polychloorbifenylen, PCB			
S PCB 28	mg/kg ds	<0.0010	<0.0010
S PCB 52	mg/kg ds	<0.0010	<0.0010
S PCB 101	mg/kg ds	<0.0010	<0.0010
S PCB 118	mg/kg ds	<0.0010	<0.0010
S PCB 138	mg/kg ds	<0.0010	<0.0010
S PCB 153	mg/kg ds	<0.0010	<0.0010
S PCB 180	mg/kg ds	<0.0010	<0.0010
S PCB (som 7) (factor 0,7)	mg/kg ds	0.0049 ¹⁾	0.0049 ¹⁾

Nr. Monsteromschrijving

1 01 (0-50) 03 (0-50) 05 (0-50) 06 (0-50) 07 (0-50) 08 (0-50)
 2 01 (100-150) 01 (150-200) 01 (200-220) 02 (100-150) 02 (150-200)

Analytico-nr.

6029593

6029594

Eurofins Analytico B.V.

Q: door RvA geaccrediteerde verrichting

A: AP04 erkende verrichting

S: AS 3000 erkende verrichting

Dit certificaat mag uitsluitend in zijn geheel worden gereproduceerd.

Gildeweg 44-46
 3771 NB Barneveld
 P.O. Box 459
 3770 AL Barneveld NL

Tel. +31 (0)34 242 63 00
 Fax +31 (0)34 242 63 99
 E-mail info@analytico.com
 Site www.analytico.com

ABN AMRO 54 85 74 456
 VAT/BTW No.
 NL 8043.14.883.B01
 KvK No. 09088623

Eurofins Analytico B.V. is ISO 9001: 2008 gecertificeerd door Lloyd's
 RQA en erkend door het Vlaamse Gewest (OVAM en Dep. LNE),
 het Brusselse Gewest (BIM), het Waalse Gewest (DGRNE-OWD)
 en door de overheden van Frankrijk en Luxemburg (MEV).



TESTEN
 RvA L010

Analysecertificaat

Uw projectnummer 051001695
 Uw projectnaam Kooiweg 5
 Uw ordernummer
 Datum monstername 31-03-2011
 Monsternemer Robin Pronk
 Monstermatrix Grond; Grond, AS3000

Certificaatnummer 2011052094
 Startdatum 04-04-2011
 Rapportagedatum 11-04-2011/07:52
 Bijlage A, B, C
 Pagina 2/2

Analyse	Eenheid	1	2
Polycyclische Aromatische Koolwaterstoffen, PAK			
S Naftaleen	mg/kg ds	<0.050	<0.050
S Fenanthreen	mg/kg ds	<0.050	<0.050
S Anthraceen	mg/kg ds	<0.050	<0.050
S Fluorantheen	mg/kg ds	0.058	<0.050
S Benzo(a)anthraceen	mg/kg ds	0.052	<0.050
S Chryseen	mg/kg ds	0.054	<0.050
S Benzo(k)fluorantheen	mg/kg ds	<0.050	<0.050
S Benzo(a)pyreen	mg/kg ds	0.054	<0.050
S Benzo(ghi)peryleen	mg/kg ds	<0.050	<0.050
S Indeno(123-cd)pyreen	mg/kg ds	0.055	<0.050
S PAK VROM (10) (factor 0,7)	mg/kg ds	0.45	0.35 1)

Nr. Monsteromschrijving

1 01 (0-50) 03 (0-50) 05 (0-50) 06 (0-50) 07 (0-50) 08 (0-50)
 2 01 (100-150) 01 (150-200) 01 (200-220) 02 (100-150) 02 (150-200)

Analytico-nr.

6029593
 6029594

Eurofins Analytico B.V.



Gildeweg 44-46
 3771 NB Barneveld
 P.O. Box 459
 3770 AL Barneveld NL

Tel. +31 (0)34 242 63 00
 Fax +31 (0)34 242 63 99
 E-mail info@analytico.com
 Site www.analytico.com

ABN AMRO 54 85 74 456
 VAT/BTW No.
 NL 8043.14.883.B01
 KvK No. 09088623

Q: door RvA geaccrediteerde verrichting
 A: AP04 erkende verrichting
 S: AS 3000 erkende verrichting

Dit certificaat mag uitsluitend in zijn geheel worden gereproduceerd.

Akkoord
Pr.coörd.
 VA



TESTEN
 RvA L010

Eurofins Analytico B.V. is ISO 9001: 2008 gecertificeerd door Lloyd's
 RQA en erkend door het Vlaamse Gewest (OVAM en Dep. LNE),
 het Brusselse Gewest (BIM), het Waalse Gewest (DGRNE-OWD)
 en door de overheden van Frankrijk en Luxemburg (MEV).

Bijlage (A) met deelmonsterinformatie behorende bij analysecertificaat 2011052094

Pagina 1/1

Analytico-n Boornr	Deelmonster	Omschrijving	Van	Tot	Barcode	Monsteromschrijving
6029593 01	01a	01a	0	50	0505714470	01 (0-50) 03 (0-50) 05 (0-50) 0
6029593 03	03a	03a	0	50	0505714476	
6029593 05	05a	05a	0	50	0505714477	
6029593 06	06a	06a	0	50	0505714486	
6029593 07	07a	07a	0	50	0505714481	
6029593 08	08a	08a	0	50	0505714484	
6029594 01	01c	01c	100	150	0505714467	01 (100-150) 01 (150-200) 01 (
6029594 01	01d	01d	150	200	0505714468	
6029594 01	01e	01e	200	220	0505714475	
6029594 02	02c	02c	100	150	0505714474	
6029594 02	02d	02d	150	200	0505714473	

Eurofins Analytico B.V.

 Gildeweg 44-46
 3771 NB Barneveld
 P.O. Box 459
 3770 AL Barneveld NL

 Tel. +31 (0)34 242 6300
 Fax +31 (0)34 242 6399
 E-mail info@analytico.com
 Site www.analytico.com

 ABN AMRO 54 88 74 456
 VAT/BTW No.
 NL 8043.14.883.B01
 KvK No. 09088623


 Eurofins Analytico B.V. is ISO 9001: 2008 gecertificeerd door Lloyd's
 RQA en erkend door het Vlaamse Gewest (OVAM en Dep. LNE),
 het Brusselse Gewest (BIM), het Waalse Gewest (DGRNE-OWD)
 en door de overheden van Frankrijk en Luxemburg (MEY).

**Bijlage (B) met opmerkingen behorende bij analysecertificaat 2011052094**

Pagina 1/1

Opmerking 1)

De toetswaarde van de som is gelijk aan de sommatie van 0,7*RG

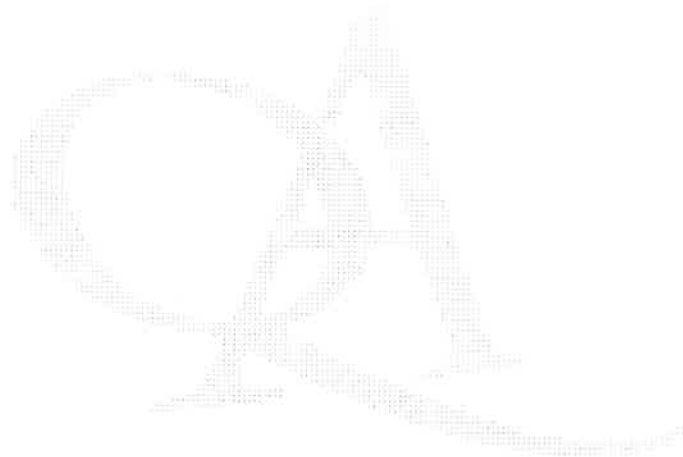**Eurofins Analytico B.V.**

Gildeweg 44-46
3771 NB Barneveld
P.O. Box 459
3770 AL Barneveld NL

Tel. +31 (0)34 242 63 00
Fax +31 (0)34 242 63 99
E-mail info@analytico.com
Site www.analytico.com

ABN AMRO 54 85 74 456
VAT/BTW No.
NL 8043.14.883.B01
KvK No. 09088623

Eurofins Analytico B.V. is ISO 9001: 2008 gecertificeerd door Lloyd's
RQA en erkend door het Vlaamse Gewest (OVAM en Dep. INE),
het Brusselse Gewest (BIM), het Waalse Gewest (DGRNE-OWD)
en door de overheden van Frankrijk en Luxemburg (MEV).

Bijlage (C) met methodeverwijzingen behorende bij analysecertificaat 2011052094

Pagina 1/1

Analyse	Methode	Techniek	Referentiemethode
Cryogeen malen AS3000	W0106	Voorbehandeling	Cf. AS3000
Droge Stof	W0104	Gravimetrie	Cf. pb 3010-2 en Gw. NEN-ISO 11465
Organische stof	W0109	Gravimetrie	Cf. NEN 5754
Korrelgrootte < 2 µm (Lutum) DMA rob	W0173	Sedimentatie	Cf. pb 3010-4 en cf. NEN 5753
ICP-MS Barium	W0423	ICP-MS	Cf. NEN-EN-ISO 17294-2
Metalen AS3010 (Cd)	W0423	ICP-MS	Cf. pb 3010-5 en cf. NEN-EN-ISO 17294-2
Metalen AS3010 (Co)	W0423	ICP-MS	Cf. pb 3010-5 en cf. NEN-EN-ISO 17294-2
Metalen AS3010 (Cu)	W0423	ICP-MS	Cf. pb 3010-5 en cf. NEN-EN-ISO 17294-2
Metalen AS3010 (Hg)	W0423	ICP-MS	Cf. pb 3010-5 en cf. NEN-EN-ISO 17294-2
Metalen AS3010 (Mo)	W0423	ICP-MS	Cf. pb 3010-5 en cf. NEN-EN-ISO 17294-2
Metalen AS3010 (Ni)	W0423	ICP-MS	Cf. pb 3010-5 en cf. NEN-EN-ISO 17294-2
Metalen AS3010 (Pb)	W0423	ICP-MS	Cf. pb 3010-5 en cf. NEN-EN-ISO 17294-2
Metalen AS3010 (Zn)	W0423	ICP-MS	Cf. pb 3010-5 en cf. NEN-EN-ISO 17294-2
Minerale Olie (GC)	W0202	GC-FID	Cf. pb 3010-7 en cf. NEN 6978
Polychloorbifenylen (PCB)	W0266	GC-MS	Cf. pb 3010-8 en gw. NEN 6980
PAK som AS3000/AP04	W0301	HPLC	Cf. pb 3010-6 en cf. NEN 6977
PAK (VROM)	W0301	HPLC	Cf. pb 3010-6 en cf. NEN 6977

Nadere informatie over de toegepaste onderzoeksmethoden alsmede een classificatie van de meetonzekerheid staan vermeld in ons overzicht "Specificaties analysemethoden", versie juli 2009.

Bodembelang
T.a.v. Jeffrey van Trigt
Zandloper 17
1731LM WINKEL

Analysecertificaat

Datum: 15-04-2011

Hierbij ontvangt u de resultaten van het navolgende laboratoriumonderzoek.

Certificaatnummer	2011058667
Uw projectnummer	051001695
Uw projectnaam	Kooiweg 5
Uw ordernummer	
Monster(s) ontvangen	11-04-2011

Dit certificaat mag uitsluitend in zijn geheel worden gereproduceerd.
Aanvullende informatie behorend bij dit analysecertificaat kunt U vinden in het overzicht "Specificaties Analysemethoden". Extra exemplaren zijn verkrijgbaar bij de afdeling Verkoop en Advies.

De grondmonsters worden tot 6 weken na datum ontvangst gekoeld bewaard en watermonsters tot 2 weken na datum ontvangst. Zonder tegenbericht worden de monsters nadien afgevoerd.
Indien de monsters langer bewaard dienen te blijven verzoeken wij U dit exemplaar uiterlijk 1 week voor afloop van de standaardbewaarperiode ondertekend aan ons te retourneren. Voor de kosten van het langer bewaren van monsters verwijzen wij naar de prijslijst.

Bewaren tot:

Datum:

Naam:

Handtekening:

Wij vertrouwen erop uw opdracht hiermee naar verwachting te hebben uitgevoerd, mocht U naar aanleiding van dit analysecertificaat nog vragen hebben verzoeken wij U contact op te nemen met de afdeling Verkoop en Advies.

Met vriendelijke groet,

Eurofins Analytico B.V.



Ing. A. Veldhuizen
Laboratoriummanager

Eurofins Analytico B.V.

Gildeweg 44-46
3771 NB Barneveld
P.O. Box 459
3770 AL Barneveld NL

Tel. +31 (0)34 242 63 00
Fax +31 (0)34 242 63 99
E-mail info@analytico.com
Site www.analytico.com

ABN AMRO 54 85 74 456
VAT/BTW No.
NL 8043.14.883.B01
KvK No. 09088623

Eurofins Analytico B.V. is ISO 9001: 2008 gecertificeerd door Lloyd's RQA en erkend door het Vlaamse Gewest (OVAM en Dep. LNE), het Brusselse Gewest (BIM), het Waalse Gewest (DGRNE-OWD) en door de overheden van Frankrijk en Luxemburg (MEY).

Analysecertificaat

Uw projectnummer 051001695
 Uw projectnaam Kooiweg 5
 Uw ordernummer
 Datum monstername 11-04-2011
 Monsternemer Jeffrey van Trig
 Monstermatrix Water; Water, AS3000

Certificaatnummer 2011058667
 Startdatum 12-04-2011
 Rapportagedatum 15-04-2011/09:58
 Bijlage A, C
 Pagina 1/2

Analyse	Eenheid	1
Metalen		
S Barium (Ba)	µg/L	<45
S Cadmium (Cd)	µg/L	<0.80
S Kobalt (Co)	µg/L	<5.0
S Koper (Cu)	µg/L	<15
S Kwik (Hg)	µg/L	<0.050
S Molybdeen (Mo)	µg/L	<3.6
S Nikkel (Ni)	µg/L	<15
S Lood (Pb)	µg/L	<15
S Zink (Zn)	µg/L	<60
Vluchtige Aromatische Koolwaterstoffen		
S Benzeen	µg/L	<0.20
S Toluene	µg/L	<0.30
S Ethylbenzeen	µg/L	<0.30
S o-Xyleen	µg/L	<0.10
S m,p-Xyleen	µg/L	<0.20
S Xylenen (som) factor 0,7	µg/L	0.21
BTEX (som)	µg/L	<1.1
S Naftaleen	µg/L	<0.050
S Styreen	µg/L	<0.30
Vluchtige organische chloorkoolwaterstoffen		
S Dichloormethaan	µg/L	<0.20
S Trichloormethaan	µg/L	<0.60
S Tetrachloormethaan	µg/L	<0.10
S Trichlooretheen	µg/L	<0.60
S Tetrachlooretheen	µg/L	<0.10
S 1,1-Dichloorethaan	µg/L	<0.60
S 1,2-Dichloorethaan	µg/L	<0.60
S 1,1,1-Trichloorethaan	µg/L	<0.10
S 1,1,2-Trichloorethaan	µg/L	<0.10
S cis 1,2-Dichlooretheen	µg/L	<0.10
S trans 1,2-Dichlooretheen	µg/L	<0.10
CKW (som)	µg/L	<3.2
S 1,1-Dichlooretheen	µg/L	<0.10

Nr. Monsteromschrijving
 1 01 (120-220)

Analytico-nr.
 6052351

Eurofins Analytico B.V.

Q: door RVA geaccrediteerde verrichting
 A: AP04 erkende verrichting
 S: AS 3000 erkende verrichting

Dit certificaat mag uitsluitend in zijn geheel worden gereproduceerd.

Gildeweg 44-46
 3771 NB Barneveld
 P.O. Box 459
 3770 AL Barneveld NL

Tel. +31 (0)34 242 63 00
 Fax +31 (0)34 242 63 99
 E-mail info@analytico.com
 Site www.analytico.com

ABN AMRO 54 85 74 456
 VAT/BTW No.
 NL 8043.14.883.B01
 KvK No. 09088623

Eurofins Analytico B.V. is ISO 9001: 2008 gecertificeerd door Lloyd's
 RQA en erkend door het Vlaamse Gewest (OVAM en Dep. LNE),
 het Brusselse Gewest (BIM), het Waalse Gewest (DGRNE-DWD)
 en door de overheden van Frankrijk en Luxemburg (MEV).


 TESTEN
 RVA L010

Analysecertificaat

Uw projectnummer 051001695
 Uw projectnaam Kooiweg 5
 Uw ordernummer
 Datum monstername 11-04-2011
 Monsternemer Jeffrey van Trigt
 Monstermatrix Water; Water, AS3000

Certificaatnummer 2011058667
 Startdatum 12-04-2011
 Rapportagedatum 15-04-2011/09:58
 Bijlage A, C
 Pagina 2/2

Analyse	Eenheid	1
S 1,2-Dichloorethenen (Som) factor 0,7	µg/L	0.14
S Vinylchloride	µg/L	<0.10
S 1,1-Dichloorpropan	µg/L	<0.25
S 1,2-Dichloorpropan	µg/L	<0.25
S 1,3-Dichloorpropan	µg/L	<0.25
S Dichloorpropanen som factor 0.7	µg/L	0.52
S Tribroommethaan	µg/L	<2.0
Minerale olie		
Minerale olie (C10-C12)	µg/L	<8.0
Minerale olie (C12-C16)	µg/L	<15
Minerale olie (C16-C21)	µg/L	<16
Minerale olie (C21-C30)	µg/L	<31
Minerale olie (C30-C35)	µg/L	<15
Minerale olie (C35-C40)	µg/L	<15
S Minerale olie totaal (C10-C40)	µg/L	<100

Nr. Monsteromschrijving
 1 01 (120-220)

Analytico-nr.
 6052351

Eurofins Analytico B.V.



Gildeweg 44-46
 3771 NB Barneveld
 P.O. Box 439
 3770 AL Barneveld NL

Tel. +31 (0)34 242 63 00
 Fax +31 (0)34 242 63 99
 E-mail info@analytico.com
 Site www.analytico.com

ABN AMRO 54 85 74 456
 VAT/BTW No.
 NL 8043.14.883.B01
 KvK No. 09088623

Q: door RvA geaccrediteerde verrichting
 A: AP04 erkende verrichting
 S: AS 3000 erkende verrichting

Dit certificaat mag uitsluitend in zijn geheel worden gereproduceerd.

Akkoord
 Pr.coörd.
 VA



TESTEN
 RvA L010

Eurofins Analytico B.V. is ISO 9001: 2008 gecertificeerd door Lloyd's RQA en erkend door het Vlaamse Gewest (OVAM en Dep. LNE), het Brusselse Gewest (BIM), het Waalse Gewest (DGRNE-DWD) en door de overheden van Frankrijk en Luxemburg (MEV).

Bijlage (A) met deelmonsterinformatie behorende bij analysecertificaat 2011058667

Pagina 1/1

Analytico-n Boornr	Deelmonster	Omschrijving	Van	Tot	Barcode	Monsteromschrijving
6052351 01	01a	01a	120	220	0691055837	01 (120-220)
6052351 01	01b	01b	120	220	0700505040	

Eurofins Analytico B.V.

Gildeweg 44-46
3771 NB Barneveld
P.O. Box 459
3770 AL Barneveld NL

Tel. +31 (0)34 242 63 00
Fax +31 (0)34 242 63 99
E-mail info@analytico.com
Site www.analytico.com

ABN AMRO 54 85 74 456
VAT/BTW No.
NL 8043.14.883.B01
KvK No. 09088623

Eurofins Analytico B.V. is ISO 9001: 2008 gecertificeerd door Lloyd's RQA en erkend door het Vlaamse Gewest (OVAM en Dep. LNE), het Brusselse Gewest (BIM), het Waalse Gewest (DGRNE-OWD) en door de overheden van Frankrijk en Luxemburg (MEV).

Bijlage (c) met methodeverwijzingen behorende bij analysecertificaat 2011058667

Pagina 1/1

Analyse	Methode	Techniek	Referentiemethode
ICP-MS Barium	W0420	ICP-MS	Cf. pb 3110-3 en cf. NEN-EN-ISO 17294-2
ICP-MS Cadmium	W0420	ICP-MS	Cf. pb 3110-3 en cf. NEN-EN-ISO 17294-2
ICP-MS Kobalt (Co)	W0420	ICP-MS	Cf. pb 3110-3 en cf. NEN-EN-ISO 17294-2
ICP-MS Koper	W0420	ICP-MS	Cf. pb 3110-3 en cf. NEN-EN-ISO 17294-2
ICP-MS Kwik	W0420	ICP-MS	Cf. pb 3110-3 en cf. NEN-EN-ISO 17294-2
ICP-MS Molybdeen (Mo)	W0420	ICP-MS	Cf. pb 3110-3 en cf. NEN-EN-ISO 17294-2
ICP-MS Nikkel	W0420	ICP-MS	Cf. pb 3110-3 en cf. NEN-EN-ISO 17294-2
ICP-MS Lood	W0420	ICP-MS	Cf. pb 3110-3 en cf. NEN-EN-ISO 17294-2
ICP-MS Zink	W0420	ICP-MS	Cf. pb 3110-3 en cf. NEN-EN-ISO 17294-2
Aromaten (BTEXN)	W0254	HS-GC-MS	Cf. pb 3130-1/2 en gw. NEN EN ISO 15680
Xylenen som AS3000	W0254	HS-GC-MS	Cf. pb 3130-1/2 en gw. NEN EN ISO 15680
Styreen	W0254	HS-GC-MS	Cf. pb 3130-1/2 en gw. NEN EN ISO 15680
VOCL (11)	W0254	HS-GC-MS	Cf. pb 3130-1/2 en gw. NEN EN ISO 15680
CKW : 1,1-Dichlooretheen	H W0254	HS-GC-MS	Cf. pb 3130-1/2 en gw. NEN EN ISO 15680
DicEtheen som AS3000	W0254	HS-GC-MS	Cf. pb 3130-1/2 en gw. NEN EN ISO 15680
CKW : Vinylchloride	W0254	HS-GC-MS	Cf. pb 3130-1/2 en gw. NEN EN ISO 15680
1,1-dichloorpropaan	W0254	HS-GC-MS	Cf. pb 3130-1/2 en gw. NEN EN ISO 15680
1,2-Dichloorpropaan	W0254	HS-GC-MS	Cf. pb 3130-1/2 en gw. NEN EN ISO 15680
1,3-dichloorpropaan	W0254	HS-GC-MS	Cf. pb 3130-1/2 en gw. NEN EN ISO 15680
Dichlprop. som AS300	W0254	HS-GC-MS	Cf. pb 3130-1/2 en gw. NEN EN ISO 15680
tribroommethaan	W0254	HS-GC-MS	Cf. pb 3130-1/2 en gw. NEN EN ISO 15680
Minerale Olie (GC)	W0215	LVI-GC-FID	Cf. pb 3110-5

Nadere informatie over de toegepaste onderzoeksmethoden alsmede een classificatie van de meetonzekerheid staan vermeld in ons overzicht "Specificaties analysemethoden", versie juli 2009.

Eurofins Analytico B.V.

Gildeweg 44-46
3771 NB Barneveld
P.O. Box 459
3770 AL Barneveld NL

Tel. +31 (0)34 242 63 00
Fax +31 (0)34 242 63 99
E-mail info@analytico.com
Site www.analytico.com

ABN AMRO 54 85 74 456
VAT/BTW No.
NL 8043.14.883.B01
KvK No. 09088623

Eurofins Analytico B.V. is ISO 9001: 2008 gecertificeerd door Lloyd's RQA en erkend door het Vlaamse Gewest (OVAM en Dep. LME), het Brusselse Gewest (BIM), het Waalse Gewest (DGRME-OWD) en door de overheden van Frankrijk en Luxemburg (MEV).

Bijlage 3 Toetsing Eurofins certificaten

Toetsing: S en I 2009						
Certificaatnummer	2011052094					
Monsteromschrijving	01 (0-50) 03 (0-50) 05 (0-50) 06 (0-50) 07 (0-50) 08 (0-50)					
Monstersoort	Grond, AS3000					
Uw projectnummer	051001695					
Uw projectnaam	Kooiweg 5					
Uw ordernummer						
Datum monsternamen	31-03-2011					
Monsternemer	Robin Pronk					
Parameter	Eenheid	MM1 bovengrond	+/-	AW	T	I
Voorbehandeling						
Cryogeen malen AS3000		Uitgevoerd				
Bodemkundige analyses						
Droge stof	% (m/m)	85,2				
Organische stof	% (m/m) ds	1,5				
Gloeirest	% (m/m) ds	98,1				
Korrelgrootte < 2 µm (Lutum)	% (m/m) ds	6,7				
Metalen						
Barium (Ba)	mg/kg ds	23				
Cadmium (Cd)	mg/kg ds	<0,17	-	0,37	4,2	8,1
Kobalt (Co)	mg/kg ds	<4,3	-	6,5	44	82
Koper (Cu)	mg/kg ds	6,7	-	22	65	110
Kwik (Hg)	mg/kg ds	0,12	+	0,11	14	27
Molybdeen (Mo)	mg/kg ds	<1,5	-	1,5	96	190
Nikkel (Ni)	mg/kg ds	<3,0	-	17	32	48
Lood (Pb)	mg/kg ds	32	-	35	200	370
Zink (Zn)	mg/kg ds	29	-	73	220	380
Minerale olie						
Minerale olie (C10-C12)	mg/kg ds	10				
Minerale olie (C12-C16)	mg/kg ds	7,4				
Minerale olie (C16-C21)	mg/kg ds	<6,0				
Minerale olie (C21-C30)	mg/kg ds	<12				
Minerale olie (C30-C35)	mg/kg ds	<6,0				
Minerale olie (C35-C40)	mg/kg ds	<6,0				
Minerale olie totaal (C10-C40)	mg/kg ds	<38	-	38	520	1000
Polychloorbifenylen, PCB						
PCB 28	mg/kg ds	<0,0010				
PCB 52	mg/kg ds	<0,0010				
PCB 101	mg/kg ds	<0,0010				
PCB 118	mg/kg ds	<0,0010				
PCB 138	mg/kg ds	<0,0010				
PCB 153	mg/kg ds	<0,0010				
PCB 180	mg/kg ds	<0,0010				
PCB (som 7) (factor 0,7)	mg/kg ds	0,0049	+	0,0040	0,10	0,20
Polycyclische Aromatische Koolwaterstoffen, PAK						
Naftaleen	mg/kg ds	<0,050				
Fenanthreen	mg/kg ds	<0,050				
Anthraceen	mg/kg ds	<0,050				
Fluorantheen	mg/kg ds	0,058				
Benzo(a)anthraceen	mg/kg ds	0,052				
Chryseen	mg/kg ds	0,054				
Benzo(k)fluorantheen	mg/kg ds	<0,050				
Benzo(a)pyreen	mg/kg ds	0,054				
Benzo(ghi)peryleen	mg/kg ds	<0,050				
Indeno(123-cd)pyreen	mg/kg ds	0,055				
PAK VROM (10) (factor 0,7)	mg/kg ds	0,45	-	1,5	21	40

Legenda	
+	> AchtergrondWaarde (AW)
++	> Tussenwaarde (T)
+++	> Interventiewaarde (I)
	Niet getoetst
-	<= AchtergrondWaarde (AW)
Normwaarden zijn gecorrigeerd met de volgende gegevens:	
Lutum: 6.70% van droge stof en organische stof: 1.5% van droge stof.	

Deze toetsing is met de grootste zorg samengesteld. Eurofins Analytica B.V. is echter niet verantwoordelijk voor de uitkomst van deze toetsing.

Toetsing: S en I 2009						
Certificaatnummer	2011052094					
Monsteromschrijving	01 (100-150) 01 (150-200) 01 (200-220) 02 (100-150) 02 (150-200)					
Monstersoort	Grond, AS3000					
Uw projectnummer	051001695					
Uw projectnaam	Kooiweg 5					
Uw ordernummer						
Datum monstername	31-03-2011					
Monstememer	Robin Pronk					
Parameter	Eenheid	MM2 ondergrond	+/-	AW	T	I
Voorbehandeling						
Cryogeen malen AS3000		Uitgevoerd				
Bodemkundige analyses						
Droge stof	% (m/m)	77,7				
Organische stof	% (m/m) ds	0,7				
Gloeirest	% (m/m) ds	99,0				
Korrelgrootte < 2 µm (Lutum)	% (m/m) ds	4,0				
Metalen						
Barium (Ba)	mg/kg ds	<15				
Cadmium (Cd)	mg/kg ds	<0,17	-	0,36	4,1	7,8
Kobalt (Co)	mg/kg ds	<4,3	-	5,2	36	66
Koper (Cu)	mg/kg ds	<5,0	-	21	59	98
Kwik (Hg)	mg/kg ds	<0,050	-	0,11	13	26
Molybdeen (Mo)	mg/kg ds	<1,5	-	1,5	96	190
Nikkel (Ni)	mg/kg ds	7,4	-	14	27	40
Lood (Pb)	mg/kg ds	<13	-	33	190	350
Zink (Zn)	mg/kg ds	<17	-	65	200	330
Minerale olie						
Minerale olie (C10-C12)	mg/kg ds	9,2				
Minerale olie (C12-C16)	mg/kg ds	5,4				
Minerale olie (C16-C21)	mg/kg ds	<6,0				
Minerale olie (C21-C30)	mg/kg ds	<12				
Minerale olie (C30-C35)	mg/kg ds	<6,0				
Minerale olie (C35-C40)	mg/kg ds	<6,0				
Minerale olie totaal (C10-C40)	mg/kg ds	<38	-	38	520	1000
Polychloorbifenylen, PCB						
PCB 28	mg/kg ds	<0,0010				
PCB 52	mg/kg ds	<0,0010				
PCB 101	mg/kg ds	<0,0010				
PCB 118	mg/kg ds	<0,0010				
PCB 138	mg/kg ds	<0,0010				
PCB 153	mg/kg ds	<0,0010				
PCB 180	mg/kg ds	<0,0010				
PCB (som 7) (factor 0,7)	mg/kg ds	0,0049	+	0,0040	0,10	0,20
Polycyclische Aromatische Koolwaterstoffen, PAK						
Naftaleen	mg/kg ds	<0,050				
Fenanthreen	mg/kg ds	<0,050				
Anthraceen	mg/kg ds	<0,050				
Fluorantheen	mg/kg ds	<0,050				
Benzo(a)anthraceen	mg/kg ds	<0,050				
Chryseen	mg/kg ds	<0,050				
Benzo(k)fluorantheen	mg/kg ds	<0,050				
Benzo(a)pyreen	mg/kg ds	<0,050				
Benzo(ghi)peryleen	mg/kg ds	<0,050				
Indeno(123-cd)pyreen	mg/kg ds	<0,050				
PAK VROM (10) (factor 0,7)	mg/kg ds	0,35	-	1,5	21	40

Legenda	
+	> AchtergrondWaarde (AW)
++	> Tussenwaarde (T)
+++	> Interventiewaarde (I)
	Niet getoetst
-	<= AchtergrondWaarde (AW)
Normwaarden zijn gecorrigeerd met de volgende gegevens:	
Lutum: 4% van droge stof en organische stof:0.700% van droge stof.	

Deze toetsing is met de grootste zorg samengesteld, Eurofins Analytica B.V. is echter niet verantwoordelijk voor de uitkomst van deze toetsing.

Toetsing: Sen I 2009						
Certificaatnummer	2011058667					
Monsteromschrijving	01 (120-220)					
Monstersoort	Water, AS3000					
Uw projectnummer	051001695					
Uw projectnaam	Kooiweg 5					
Uw ordernummer						
Datum monstername	11-04-2011					
Monstememer	Jeffrey van Trigt					
Parameter	Eenheid	01 (120-220)	+/-	S	T	I
Metalen						
Barium (Ba)	µg/L	<45	-	50	340	630
Cadmium (Cd)	µg/L	<0,80	-	0,40	3,2	6
Kobalt (Co)	µg/L	<5,0	-	20	60	100
Koper (Cu)	µg/L	<15	-	15	45	75
Kwik (Hg)	µg/L	<0,050	-	0,050	0,17	0,30
Molybdeen (Mo)	µg/L	<3,6	-	5	150	300
Nikkel (Ni)	µg/L	<15	-	15	45	75
Lood (Pb)	µg/L	<15	-	15	45	75
Zink (Zn)	µg/L	<60	-	65	430	800
Vluchtige Aromatische Koolwaterstoffen						
Benzeen	µg/L	<0,20	-	0,20	15	30
Tolueen	µg/L	<0,30	-	7	500	1000
Ethylbenzeen	µg/L	<0,30	-	4	77	150
o-Xyleen	µg/L	<0,10				
m,p-Xyleen	µg/L	<0,20				
Xylenen (som) factor 0,7	µg/L	0,21	+	0,20	35	70
BTEX (som)	µg/L	<1,1				
Naftaleen	µg/L	<0,050	-	0,010	35	70
Styreen	µg/L	<0,30	-	6	150	300
Vluchtige organische chloorkoolwaterstoffen						
Dichloormethaan	µg/L	<0,20	-	0,010	500	1000
Trichloormethaan	µg/L	<0,60	-	6	200	400
Tetrachloormethaan	µg/L	<0,10	-	0,010	5,0	10
Trichlooretheen	µg/L	<0,60	-	24	260	500
Tetrachlooretheen	µg/L	<0,10	-	0,010	20	40
1,1-Dichloorethaan	µg/L	<0,60	-	7	450	900
1,2-Dichloorethaan	µg/L	<0,60	-	7	200	400
1,1,1-Trichloorethaan	µg/L	<0,10	-	0,010	150	300
1,1,2-Trichloorethaan	µg/L	<0,10	-	0,010	65	130
cis 1,2-Dichlooretheen	µg/L	<0,10				
trans 1,2-Dichlooretheen	µg/L	<0,10				
CKW (som)	µg/L	<3,2				
1,1-Dichlooretheen	µg/L	<0,10	-	0,010	5,0	10
1,2-Dichloorethenen (Som) factor 0,7	µg/L	0,14	+	0,010	10	20
Vinylchloride	µg/L	<0,10	-	0,010	2,5	5
1,1-Dichloorpropaan	µg/L	<0,25				
1,2-Dichloorpropaan	µg/L	<0,25				
1,3-Dichloorpropaan	µg/L	<0,25				
Dichloorpropanen som factor 0.7	µg/L	0,52	-	0,80	40	80
Tribroommethaan	µg/L	<2,0	-			630
Minerale olie						
Minerale olie (C10-C12)	µg/L	<8,0				
Minerale olie (C12-C16)	µg/L	<15				
Minerale olie (C16-C21)	µg/L	<16				
Minerale olie (C21-C30)	µg/L	<31				
Minerale olie (C30-C35)	µg/L	<15				
Minerale olie (C35-C40)	µg/L	<15				
Minerale olie totaal (C10-C40)	µg/L	<100	-	50	330	600
Legenda						
+	> Streefwaarde (S)					
++	> Tussenwaarde (T)					
+++	> Interventiewaarde (I)					
	Niet getoetst					
-	<= Streefwaarde (S)					

Deze toetsing is met de grootste zorg samengesteld. Eurofins Analytica B.V. is echter niet verantwoordelijk voor de uitkomst van deze toetsing.

Bijlage 4 - Toetsingskader

Toetsingskader

Als beoordelingskader van de analyseresultaten is gebruik gemaakt van de achtergrondwaarden (AW2000) uit de "Regeling bodemkwaliteit" (Nederlandse Staatscourant, nummer 247, 20 december 2007) en de herziene interventiewaarde voor grond en de streef- en interventiewaarden voor grondwater uit de "Circulaire bodemsanering 2009" (Nederlandse Staatscourant, nummer 67, 7 april 2009). De tussenwaarde voor grond is het gemiddelde van de achtergrondwaarde (AW2000) en de bovenstaande interventiewaarde. In deze bijlage treft u een overzicht aan van de belangrijkste terminologie en regelgeving in deze circulaires.

In het onderstaande overzicht wordt een drietal toetsingswaarden genoemd, als toetsingskader voor de beoordeling van grond en water, te weten:

AW2000:	De achtergrondwaarde 2000 (AW2000) geeft het niveau aan van een duurzame bodemkwaliteit oftewel het niveau, tot waar risico's voor mens, dier en plant verwaarloosbaar zijn. In het geval de detectielimiet van een analysemethode de streefwaarde overschrijdt is de detectielimiet door ons als toetsingswaarde gehanteerd.
Tussenwaarde:	De tussenwaarde is gelijk aan het gemiddelde van de streefwaarde en interventiewaarde. Als de tussenwaarde wordt overschreden is er in principe een noodzaak tot het verrichten van een nader onderzoek naar de mate en omvang van een aangetoonde verontreiniging. In sommige situaties, met name wanneer sprake is van mobiele verontreinigingen in het grondwater, kan dit echter ook zonder overschrijding van de tussenwaarde al het geval zijn.
Interventiewaarde:	De interventiewaarden geven aan wanneer de functionele eigenschappen die de bodem heeft voor mens, plant of dier ernstig zijn verminderd of dreigen te worden verminderd. De waarde geldt als criterium ter bepaling van het vaststellen of er sprake is van een geval van ernstige bodemverontreiniging.

De genoemde toetsingswaarden zijn beschikbaar voor zowel grond als het grondwater.

De toetsingswaarden voor de grond zijn van toepassing op zowel de landbodem als de waterbodem. De toetsingswaarden voor de grond zijn over het algemeen afhankelijk van het percentage lutum en organische stof.

Om de mate van verontreiniging aan te geven, wordt gebruik gemaakt van de volgende terminologie.

Niet verontreinigd:

Van een niet verontreinigde oftewel schone bodem is sprake wanneer de concentraties van de geanalyseerde stoffen lager dan of gelijk zijn aan de achtergrondwaarde (AW2000). In bepaalde situaties kan, ondanks een of meerdere overschrijdingen van de achtergrondwaarde, toch worden gesproken van 'schone grond'.

Geval van ernstige Bodemverontreiniging:

Wanneer voor tenminste een stof de gemiddeld gemeten concentratie van minimaal 25 m3 bodemvolume in het geval van grond- of sedimentverontreiniging en/of 100 m3 porienverzadigd bodemvolume in het geval van grondwaterverontreiniging de interventiewaarde overschrijdt, is sprake van een geval van ernstige bodemverontreiniging.


Bijlage 5 - Boorstaten

Onafhankelijkheidsverklaring

Bodem Belang bv en opdrachtgever

Tussen Bodem Belang en de opdrachtgever is er geen sprake van een relatie, die de onafhankelijkheid en de integriteit van Bodem Belang zou beïnvloeden en/of de werkzaamheden zou kunnen belemmeren.

Bodem Belang is geen eigenaar van de te keuren grond.

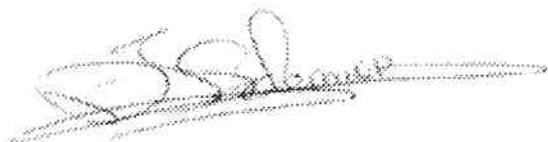


Dhr. D.J. Schermer (directeur)

Veldwerker(s) en opdrachtgever

Ik verklaar dat het veldwerk onafhankelijk van de opdrachtgever is uitgevoerd conform de eisen van de uitgevoerde BRL en de daarbij behorende protocollen.

Ik verklaar dat de veldwerkzaamheden onafhankelijk van de opdrachtgever is uitgevoerd conform de eisen van de uitgevoerde BRL, waarbij gebruik is gemaakt van interne functiescheiding onder de voorwaarde die het Besluit uitvoeringskwaliteit bodembeheer hieraan stelt.

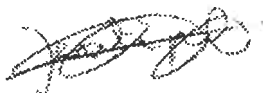


Jente Bootsman
(Geregistreerd veldwerker)

Projectnr: 051001695
 Projectnaam: Kooiweg 5
 Locatie: Castricum

GWS: 70
 Opmerking:


Boring: 01

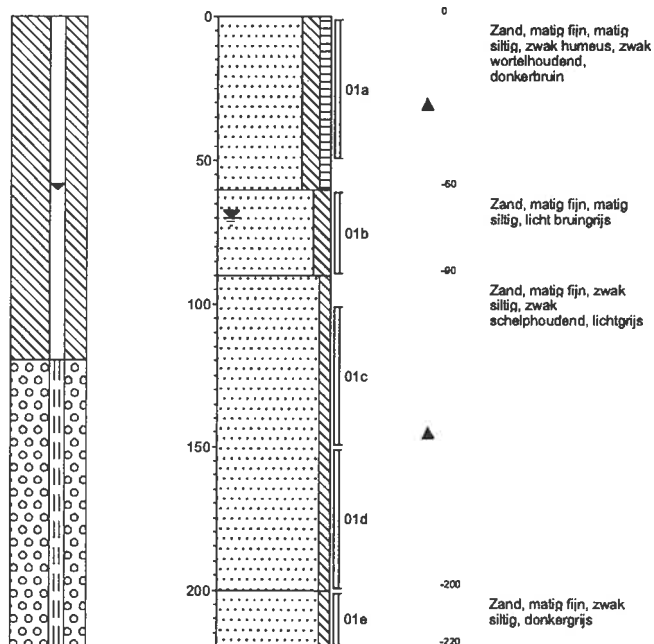

X:
 Y:

GWS:
 Opmerking:


Boring: 03

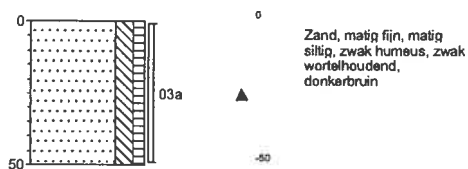

X:
 Y:

GWS: 60
 Opmerking:


Boring: 02

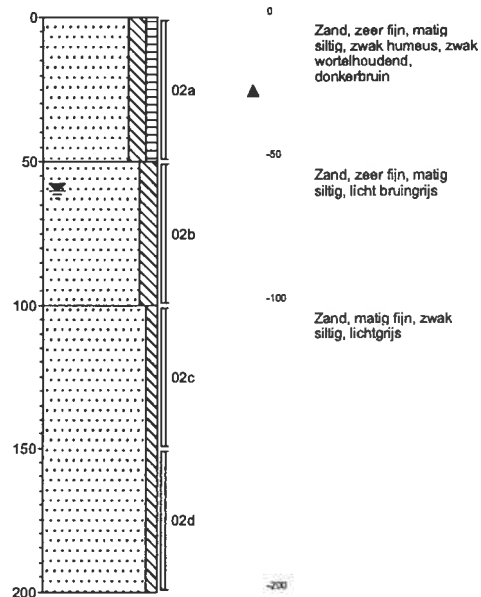

X:
 Y:

GWS:
 Opmerking:

Boring: 04

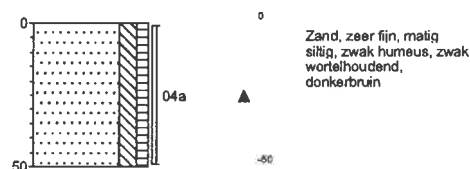


getekend volgens NEN 5104

Datum: 31-03-2011

Projectnr: 051001695
Projectnaam: Kooiweg 5
Locatie: Castricum

GWS:
Opmerking:


Boring: 05

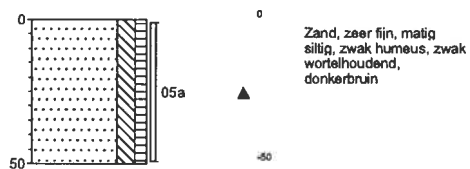

X:
Y:

GWS:
Opmerking:


Boring: 06

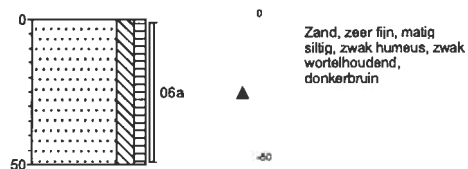

X:
Y:

GWS:
Opmerking:


Boring: 07

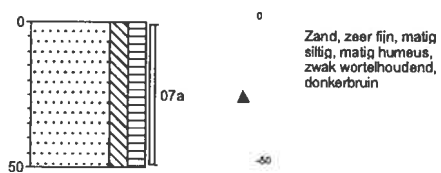

X:
Y:

GWS:
Opmerking:

Boring: 08

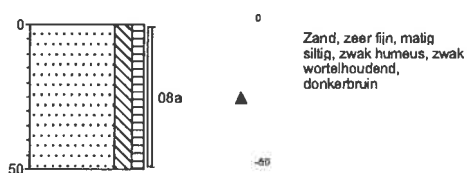

getekend volgens NEN 5104

Datum: 31-03-2011

Legenda (conform NEN 5104)

grind

	Grind, siltig
	Grind, zwak zandig
	Grind, matig zandig
	Grind, sterk zandig
	Grind, uiterst zandig


zand

	Zand, kleifig
	Zand, zwak siltig
	Zand, matig siltig
	Zand, sterk siltig
	Zand, uiterst siltig

veen

	Veen, mineraalarm
	Veen, zwak kleifig
	Veen, sterk kleifig
	Veen, zwak zandig
	Veen, sterk zandig

peilbuis

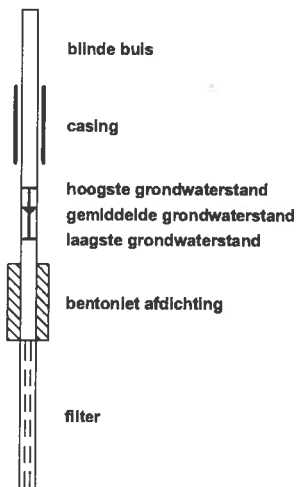

klei

	Klei, zwak siltig
	Klei, matig siltig
	Klei, sterk siltig
	Klei, uiterst siltig
	Klei, zwak zandig
	Klei, matig zandig
	Klei, sterk zandig

leem

	Leem, zwak zandig
	Leem, sterk zandig

overige toevoegingen

	zwak humeus
	matig humeus
	sterk humeus
	zwak grindig
	matig grindig
	sterk grindig

geur

	geen geur
	zwakke geur
	matige geur
	sterke geur
	uiterste geur

olie

	geen olie-water reactie
	zwakke olie-water reactie
	matige olie-water reactie
	sterke olie-water reactie
	uiterste olie-water reactie

p.i.d.-waarde

	>0
	>1
	>10
	>100
	>1000
	>10000

monsters

	geroerd monster
	ongeroid monster

overig

	bijzonder bestanddeel
	Gemiddeld hoogste grondwaterstand
	grondwaterstand
	Gemiddeld laagste grondwaterstand

	slib
	water

Robin Pronk

Van: Cees Toes [CeesToes@castricum.nl]
Verzonden: woensdag 30 maart 2011 10:31
Aan: Bodem Belang BV
CC: Harry Smith
Onderwerp: tav Jeffrey van Trigt

Goedemorgen Jeffrey

I.v.m. een verkennend bodemonderzoek aan de Kooiweg 5 (braakliggend perceel achter de Brakersweg 73/75) de volgende historische bouw en milieukundige informatie:

- bouw: geen gegevens, braakliggend
- milieukundig: geen tanks of onderzoek bekend, BKK geeft aan: schoon MVR

Met vriendelijke groet,

Cees Toes

Ing. Cees Toes
senior-vakspecialist Veiligheid en Handhaving
Bezoekadres: De Loet, Duin en Bosch te Castricum
telefoon 0251-661126
fax 0251-661234
mobiel 06-51412193
werktijden: maandag en woensdag gehele dag, donderdagochtend

*****De disclaimer
van e-mail van de gemeente Castricum vindt u op: The e-mail disclaimer can be found at:
<http://www.castricum.nl/index.php?&simaction=content&mediumid=2&onderdeel=bri&stukid=57403> De
routebeschrijving naar de diverse gemeentelijke locaties vindt u op:
<http://www.castricum.nl/index.php?simaction=content&mediumid=2&pagid=517&stukid=19400>

Bodemloket www.bodemloket.nl**Legenda**

-  Gesaneerd
-  Bodemonderzoek uitgevoerd; geen vervolg nodig
-  Bodemonderzoek uitgevoerd; in procedure
-  Historische activiteiten bekend
-  Geen info online
-  Info op eigen site
-  Topografie



dinsdag 29 maart
2011
16:27:07

[Instellingen...](#)[Afdrukken](#)