

**Verkennd bodemonderzoek
Middenweg 37 te Limmen**

4030/15

Bloemkwekerij Mooij
Middenweg 37
1906 AP LIMMEN

15 april 2015

	Inhoud	Blz.
1	Inleiding	2
2	Veldwerk	4
2.1	Uitgevoerd veldwerk	4
2.2	Resultaten veldwerk	4
3	Laboratoriumonderzoek	6
3.1	Uitgevoerd laboratoriumonderzoek	6
3.2	Toetsingskader	6
3.3	Analyseresultaten grond	7
3.4	Analyseresultaten grondwater	7
4	Conclusies en aanbevelingen	8
 Bijlagen		
1	Profielbeschrijvingen en veldwaarnemingen	
2	Analyseresultaten grondmonsters met overschrijding normwaarden	
3	Analyseresultaten grondwatermonster met overschrijding normwaarden	
4	Normwaarden grond en grondwater en toelichting hierop	
5	Analysecertificaten	
 Tekening		
4030/15S1	Situatie	

1 Inleiding

In opdracht van Bloemkwekerij Mooij is door Geomechanica B.V. in maart en april 2015 een verkennend bodemonderzoek uitgevoerd op het terrein aan de Middenweg 37 te Limmen.

Aanleiding

De aanleiding tot het uitvoeren van het verkennend bodemonderzoek is de voorgenomen verkoop van het onderzoeksterrein. In dit kader dient de actuele milieuhygiënische kwaliteit van de bodem (grond en grondwater) te worden vastgesteld.

Situatie en bekende gegevens

De onderzoekslocatie betreft een terrein aan de Middenweg 37 te Limmen en heeft een oppervlakte van circa 7.000 m². Op het terrein is een bloemkwekerij gevestigd. Het voornemen bestaat om het terrein in de toekomst te verkopen. De toekomstige bestemming is nog niet bekend. De huidige situatie is weergegeven op tekening 4030/15S1.

Bij toepassing van de NEN 5740 moet een hypothese worden opgesteld omtrent de aan-/afwezigheid, de aard en de ruimtelijke verdeling van eventuele verontreinigingen. Ten behoeve van het opstellen van een hypothese dient een vooronderzoek te worden uitgevoerd overeenkomstig de NEN 5725 (Strategie voor het uitvoeren van vooronderzoek bij verkennend en nader onderzoek, NNI, januari 2009). In dit kader is informatie verkregen van de Regionale Uitvoeringsdienst Noord-Holland Noord (RUD).

Uit deze informatie blijkt dat op het perceel van Middenweg 37 een ondergrondse brandstoftank van 5.000 liter aanwezig is geweest. De tank is in 2002 gesaneerd (verwijderd). Volgens de opdrachtgever lag de tank ten zuiden van het woonhuis, direct ten westen van de Oudeweg. Op het naastgelegen perceel van Middenweg 39 was ook een ondergrondse tank aanwezig. Deze is in 1998 gesaneerd (afgevuld). Aan de zuidoostzijde van de schuur is een spoelplaats voor kratten en dergelijke aanwezig.

De bloemkwekerij staat als vergunningsplichtige activiteit volgens de Wet milieubeheer geregistreerd. Vanwege de aanwezigheid van het tuinbouwbedrijf en de ondergrondse tank staat de locatie als potentieel verontreinig geregistreerd bij de Provincie Noord-Holland. Voor zover bekend zijn er op de onderzoekslocatie geen eerdere bodemonderzoeken uitgevoerd. Tijdens bodemonderzoeken die in de omgeving van de onderzoekslocatie zijn uitgevoerd zijn ten hoogste licht verhoogde gehalten aan zware metalen en PAK in de grond en zware metalen in het grondwater gemeten.

Onderzoeksstrategie en doel

Het bodemonderzoek is uitgevoerd met de Nederlandse Norm Bodem (NEN 5740, NNI 2009) als leidraad. Gezien de bekende gegevens is over het algemeen uitgegaan van de onderzoeksstrategie voor een onverdachte locatie (paragraaf 5.1: strategie ONV). Daarnaast is extra aandacht besteed aan de verdachte locaties (ondergrondse tank, spoelplaats en kas).

Doel van het onderzoek is het vaststellen van de actuele milieuhygiënische kwaliteit van de bodem ter plaatse en te bepalen of deze kwaliteit gevolgen heeft voor de voorgenomen verkoop van het terrein.

Bodemonderzoek wordt in zijn algemeenheid uitgevoerd door het steekproefsgewijs bemonsteren van al dan niet verdachte bodemlagen. Hoewel de grootste zorgvuldigheid is betracht bij het uitvoeren van het bodemonderzoek, is het juist deze steekproefsgewijze benadering die het onmogelijk maakt garanties ten aanzien van de verontreinigingssituatie af te geven op basis van de resultaten van een bodemonderzoek.

Geomechanica aanvaardt derhalve op generlei wijze aansprakelijkheid voor schade welke voortvloeit uit beslissingen genomen op basis van de resultaten van bodemonderzoek. In dit kader kan ook worden opgemerkt dat de voor het historisch onderzoek geraadpleegde bronnen niet altijd zonder fouten en volledig zijn. Voor het verkrijgen van historische

informatie is Geomechanica wel afhankelijk van deze bronnen, waardoor Geomechanica niet kan instaan voor de juistheid en volledigheid van de verzamelde historische informatie.

In dit rapport zijn de resultaten van het onderzoek weergegeven.

2 Veldwerk

De veldwerkzaamheden zijn uitgevoerd volgens de VKB-protocollen 2001 en 2002 en eventuele aanvullende NEN-/NPR-normen conform de BRL SIKB 2000 (Beoordelingsrichtlijn voor het SIKB-procescertificaat voor veldwerk bij milieuhygiënisch bodemonderzoek). Geomechanica is volgens dit SIKB-procescertificaat gecertificeerd (certificaatnummer: EC-SIK-20247 en geldig tot 24 mei 2016). De veldmedewerkers van Geomechanica hebben een cursus asbestherkenning met goed gevolg afgelegd.

2.1 Uitgevoerd veldwerk

Het uitgevoerde veldwerk is opgenomen in tabel 2.1. In totaal zijn 18 boringen verricht waarvan er één is afgewerkt tot peilbuis. Het veldwerk is uitgevoerd op 17 en 25 maart 2015 door de heren B. Entius en R. Oud van Geomechanica. Het uitgevoerde veldwerk is samengevat in tabel 2.1.

Tabel 2.1: Uitgevoerd veldwerk

Aantal boringen tot 0,5 m –mv. ¹⁾	En aantal boringen tot grondwaterspiegel ²⁾	En aantal boringen met peilbuis
12	5	1

1) m –mv.: meter beneden maaiveld

2) minimale boordiepte 1 m –mv. en maximale boordiepte 2,0 m –mv.

Boring 17 is geplaatst bij een was-/spoelplaats en boring 18 is geplaatst naast de (reeds verwijderde) ondergrondse tank. Van deze boringen zijn rond de grondwaterspiegel steekbussen genomen voor analyse op vluchtige componenten. Zintuiglijk was er geen aanleiding de boringen af te werken tot peilbuis. De overige boringen zijn verspreid over het gehele terrein verplaatst.

Het opgeboorde materiaal is beoordeeld op het voorkomen van verontreinigingen, beschreven en bemonsterd.

De peilbuis is direct na plaatsing goed afgepompt en circa een week later, na nogmaals goed afpompen, bemonsterd voor laboratoriumonderzoek. In het veld is voorafgaand aan de monsternamen de grondwaterstand opgenomen en zijn de zuurgraad (pH), de elektrische geleidbaarheid (EC) en de troebelheid (NTU) van het grondwater gemeten.

De situering van de boringen en de peilbuis is weergegeven op tekening 4030/15S1.

2.2 Resultaten veldwerk

De profielbeschrijvingen van de verrichte boringen met de bijbehorende veldwaarnemingen zijn opgenomen in bijlage 1.

Ter plaatse van boringen 2, 4 t/m 11 en 17 is beton of stelconplaat aanwezig met een dikte van 12 à 15 cm. De bodem bestaat vanaf het maaiveld/de onderzijde van de verharding tot de maximale boordiepte van circa 2,5 m –mv. uit zand.

In de opgeboorde grond zijn geen waarnemingen gedaan die mogelijk duiden op de aanwezigheid van een bodemverontreiniging. Tijdens het verrichten van de boringen is op het terrein en in het opgeboorde materiaal geen asbestverdacht materiaal waargenomen. Met nadruk wordt vermeld dat onderzoek naar de aanwezigheid van asbest in de bodem geen onderdeel uitmaakt van onderzoek met de NEN 5740 als leidraad. Hiervoor is een asbestonderzoek conform de NEN 5707 nodig.

De grondwatergegevens zijn weergegeven in tabel 2.2. In het bemonsterde grondwater is een verhoogde troebelheid (> 10 NTU) vastgesteld. Een verhoogde troebelheid kan in sommige gevallen leiden tot een overschatting van de gehalten aan organische parameters in het

grondwater. Bij het voorliggende onderzoek is in het onderzochte grondwater bij geen enkele organische parameter een index groter dan 0,5 aangetoond. De eventuele overschatting van de gehalten als gevolg van een verhoogde troebelheid heeft geen gevolgen voor de interpretatie van de onderzoeksgegevens en de conclusies van dit rapport. Aanvullend onderzoek naar de verhoogde troebelheid is daarom niet uitgevoerd. De overige waarden geven geen aanleiding tot opmerkingen.

Tabel 2.2: Veldgegevens grondwater

Peilbuis	Filterstelling (m -mv.)	Grondwaterstand (m -mv.)	Zuurgraad (pH)	Electrische geleidbaarheid (mS/cm)	Troebelheid (NTU)
1	1,30 - 2,30	0,80	7,9	0,36	38

3 Laboratoriumonderzoek

Het laboratoriumonderzoek is verricht door het door de Raad voor Accreditatie erkende laboratorium van ALcontrol B.V. te Rotterdam. Deze accreditatie betekent dat bij de analyses consequent de juiste en vastgelegde procedures worden gehanteerd zodat de analyseresultaten een hoge betrouwbaarheid hebben. De grond- en grondwatermonsters zijn (voor)behandeld conform het accreditatieschema (AS)3000.

3.1 Uitgevoerd laboratoriumonderzoek

Het uitgevoerde laboratoriumonderzoek is weergegeven in tabel 3.1. De samenstelling en selectie van de grondmengmonsters is gebaseerd op monsterdiepte, bodemtype en veldwaarnemingen en is weergegeven in bijlage 1.

Tabel 3.1: Samenstelling en selectie grond- en grondwatermonsters

Omschrijving (diepte m -mv.)	Boringen/ peilbuis	Grondsoort en veldwaarnemingen	Analyse ¹⁾
Bovengrond			
MM01 (0,00 - 0,50)	3, 8, 12, 13, 14	Zand,- (kas)	STAP en OCB-pakket
MM02 (0,00 - 0,50)	2, 5, 7, 9, 16	Zand,-	STAP
Ondergrond			
MM03 (0,50 - 1,00)	1, 2, 3, 4	Zand,-	STAP
MM04 (1,00 - 2,00)	1	Zand,-	STAP
17-4 (0,80 - 1,00)	17	Zand,- (spoelplaats)	Minerale olie, BTEXN, VOCl incl. VC
18-2 (0,90 - 1,10)	18	Zand,- (vml. tank)	Minerale olie, BTEXN
Grondwater			
1-1-1 (1,30 - 2,30)	1	-	STAPW

Verklaring tabel:

- : Geen veldwaarnemingen;

1) Verklaring analyses

STAP: Standaard stoffenpakket voor grond, bestaande uit de volgende stoffen:

- zware metalen (barium, cadmium, cobalt, koper, kwik, lood, molybdeen, nikkel en zink);
- polychloorbifenylen (PCB's);
- minerale olie (GC; inclusief voorbehandeling);
- polycyclische aromatische koolwaterstoffen (PAK, 10 stuks volgens VROM);
- percentages lutum en organische stof.

STAPW: Standaard stoffenpakket voor grondwater, bestaande uit de volgende stoffen:

- zware metalen (barium, cadmium, kobalt, koper, kwik, lood, molybdeen, nikkel en zink);
- vluchtige aromaten (benzeen, ethylbenzeen, styreen, toluen en xylenen) en naftaleen;
- vluchtige gechloreerde koolwaterstoffen;
- minerale olie (GC).

Omdat op het terrein een bloemkwekerij aanwezig is, is de bovengrond van de boringen rondom de kas (MM01) aanvullend onderzocht op bestrijdingsmiddelen (OCB). De grond bij de wasplaats (17-4) is onderzocht op minerale olie en vluchtige aromaten (BTEXN) en op vluchtige chloorkoolwaterstoffen (VOCl) omdat deze vaak worden gebruikt als oplosmiddel of ontvettingsmiddel. De grond bij de (verwijderde) tank is eveneens onderzocht op minerale olie en vluchtige aromaten (BTEXN).

3.2 Toetsingskader

De getoetste analyseresultaten van de onderzochte grond- en grondwatermonsters zijn weergegeven in respectievelijk bijlage 2 en bijlage 3. De analysecertificaten zijn toegevoegd in bijlage 5.

De resultaten zijn getoetst aan de actuele achtergrond-, streef- en interventiewaarden uit de Regeling Bodemkwaliteit en de Circulaire bodemsanering per 1 juli 2013. Hiervoor is gebruik gemaakt van BOTOVA-gevalideerde software. De achtergrond-/streef- en interventiewaarden zijn opgenomen in bijlage 4. Een toelichting op het toetsingskader is eveneens opgenomen in bijlage 4.

In de tekst is de term 'verhoogd' gebruikt bij gehalten hoger dan de achtergrond- of streefwaarden en lager dan de interventiewaarden. De term 'sterk verhoogd' is gebruikt bij gehalten hoger dan de interventiewaarden. Tevens is bij de getoetste waarden een index opgenomen. Deze index is als volgt berekend: $\text{Index} = (\text{GSSD} - \text{AW}) / (\text{I} - \text{AW})$. Een negatieve waarde voor de index houdt in dat de gestandaardiseerde meetwaarde lager is dan de achtergrondwaarde. Bij een index boven de 1 ligt de gestandaardiseerde meetwaarde boven de interventiewaarde. Een index tussen de 0 en 0,5 betekent dat de gestandaardiseerde meetwaarde (ver) onder de interventiewaarde ligt. Een index tussen de 0,5 en 1 houdt in dat de gestandaardiseerde meetwaarde (dicht) bij de interventiewaarde ligt (voormalige tussenwaarde-overschrijding). Afhankelijk van de specifieke situatie geeft dit mogelijk aanleiding voor het uitsplitsen van een mengmonster en/ of het uitvoeren van een nader onderzoek.

3.3 Analyseresultaten grond

De getoetste analyseresultaten van de grond zijn samengevat in tabel 3.2.

Tabel 3.2: Analyseresultaten grond

Monstergegevens			Analyseresultaten		
Omschrijving (diepte m -mv.)	Boringen	Grondsoort en veldwaarneming	> achtergrondwaarde		> interventiewaarde (sterke verontreiniging)
			index < 0,5	index > 0,5	
Bovengrond					
MM01 (0,00 - 0,50)	3, 8, 12, 13, 14	Zand,- (kas)	Hexachloorbenzeen (HCB), Drins	-	-
MM02 (0,00 - 0,50)	2, 5, 7, 9, 16	Zand,-	-	-	-
Ondergrond					
MM03 (0,50 - 1,00)	1, 2, 3, 4	Zand,-	Lood	-	-
MM04 (1,00 - 2,00)	1	Zand,-	-	-	-
17-4 (0,80 - 1,00)	17	Zand,- (spoeplaats)	-	-	-
18-2 (0,90 - 1,10)	18	Zand,- (vml. tank)	Minerale olie	-	-

Verklaring tabel:

- : Geen veldwaarnemingen/Niet van toepassing.

Uit de analyseresultaten blijkt dat in de bovengrond rondom de kas (MM01) zeer licht verhoogde gehalten aan OCB zijn gemeten (hexachloorbenzeen en drins). Verder zijn in de bovengrond geen verhoogde gehalten aan onderzochte stoffen gemeten. In de ondergrond van het terrein (MM03) is een licht verhoogde gehalte aan lood gemeten (index < 0,5). In de ondergrond bij de (verwijderde) ondergrondse brandstoftank (monster 18-2) is een licht verhoogd gehalte aan minerale olie gemeten. Verder zijn in de ondergrond geen verhoogde gehalten aan onderzochte stoffen gemeten, ook niet bij de wasplaats (monster 18-2). De gemeten gehalten zijn lager dan de betreffende achtergrondwaarden en/of detectiegrenzen. Aangezien op de rest van het terrein geen verhoogde gehalten aan minerale olie zijn vastgesteld, vormt het licht verhoogde gehalte bij de voormalige tank een aandachtspunt.

3.4 Analyseresultaten grondwater

De getoetste analyseresultaten van het grondwater zijn samengevat in tabel 3.3.

Tabel 3.3: Analyseresultaten grondwater

Monstergegevens		Analyseresultaten		
Peilbuis	Filterstelling (m -mv.)	> streefwaarde		> interventiewaarde (sterke verontreiniging)
		index < 0,5	index > 0,5	
1	1,30 - 2,30	-	-	-

Verklaring tabel:

- : Niet van toepassing.

Uit de analyseresultaten blijkt dat in het grondwater geen verhoogde gehalten aan onderzochte stoffen zijn gemeten. De gemeten gehalten zijn lager dan de betreffende streefwaarden en/of de detectiegrenzen.

4 Conclusies en aanbevelingen

In opdracht van Bloemkwekerij Mooij is door Geomechanica B.V. in maart en april 2015 een verkennend bodemonderzoek uitgevoerd op het terrein aan de Middenweg 37 te Limmen.

De aanleiding tot het uitvoeren van het verkennend bodemonderzoek is de voorgenomen verkoop van het onderzoeksterrein. Doel van het onderzoek is het vaststellen van de kwaliteit van de bodem ter plaatse en te bepalen of deze kwaliteit problemen kan gaan vormen voor de voorgenomen verkoop.

Het bodemonderzoek is uitgevoerd met de Nederlandse Norm Bodem (NEN 5740, NNI 2009) als leidraad waarbij de onderzoeksstrategie voor een onverdachte locatie (paragraaf 5.1: strategie ONV) is gehanteerd. Er is daarnaast extra aandacht besteed aan de verdachte activiteiten op het terrein.

De onderzoeksresultaten kunnen als volgt worden samengevat:

- De bodem bestaat vanaf het maaiveld/de onderzijde van de verharding tot de maximale boordiepte van circa 2,5 m –mv. uit zand. In de opgeboorde grond zijn geen waarnemingen gedaan die duiden op de aanwezigheid van een bodemverontreiniging. Op het maaiveld en in het opgeboorde materiaal zijn geen asbestverdachte materialen waargenomen.
- De bovengrond bevat plaatselijk zeer licht verhoogde gehalten aan OCB. De ondergrond bevat plaatselijk een licht verhoogd gehalte aan lood.
- In het grondwater zijn geen verhoogde gehalten aan onderzochte stoffen gemeten.
- De ondergrond naast de voormalige ondergrondse tank bevat een licht verhoogd gehalte aan minerale olie. Tijdens het huidige onderzoek is er slechts één boring en geen peilbuis bij de tank geplaatst. Het gehalte aan minerale olie geeft aanleiding tot het uitvoeren van een volledig onderzoek bij de tank, conform de NEN 5740 (strategie VEP-OO). Het wordt aanbevolen dit onderzoek voorafgaand aan de verkoop van het terrein uit te voeren. Tevens wordt aanbevolen bij de spoelplaats een peilbuis te plaatsen om te controleren of het gebruik van de locatie tot een verontreiniging van het grondwater heeft geleid.

Uit de resultaten van het onderzoek (veldwaarnemingen en analyseresultaten) wordt geconcludeerd dat de bodem (grond en grondwater) ten hoogste licht verhoogde gehalten aan onderzochte stoffen bevat. Aanbevolen wordt om, voorafgaand aan de verkoop van het terrein, ter plaatse van de tank en de spoelplaats aanvullend onderzoek te verrichten naar het verhoogde gehalte aan minerale olie.

Mogelijk dient er bij nieuwbouwactiviteiten of herinrichtingswerkzaamheden grond van de locatie te worden afgevoerd. Het onderhavige onderzoek is niet geschikt om een uitspraak te doen over de hergebruiksmogelijkheden van deze grond buiten het onderzoeksterrein. Hiervoor dient een onderzoek te worden uitgevoerd zoals omschreven in het Besluit bodemkwaliteit.

De Goorn, april '15

Bijlage 1: Profielbeschrijvingen en veldwaarnemingen

Bijlage 1: Profielbeschrijvingen en veldwaarnemingen

Boring- nummer	Diepte in (cm-mv)	Textuur	Opmerkingen	PID	Monster- diepte in (cm-mv)	Meng- monster	Filterdiepte in (cm-mv)
01	0 - 50 50 - 100 100 - 150 150 - 200 200 - 230	50 Zand, bruینگrijs 100 Zand, bruینگrijs 150 Zand, bruینگrijs 200 Zand, bruینگrijs 230 Zand, bruینگrijs			0 - 50 50 - 100 100 - 150 150 - 200	MM03 MM04 MM04	130 - 230
02	0 - 50 50 - 100	50 Zand, bruینگrijs 100 Zand, bruینگrijs			0 - 50 50 - 100	MM02 MM03	
03	0 - 50 50 - 100	50 Zand, bruینگrijs 100 Zand, bruینگrijs			0 - 50 50 - 100	MM01 MM03	
04	0 - 50 50 - 100	50 Zand, bruینگrijs 100 Zand, bruینگrijs			0 - 50 50 - 100	MM03	
05	0 - 50	50 Zand, bruینگrijs			0 - 50	MM02	
06	0 - 50	50 Zand, bruینگrijs			0 - 50		
07	0 - 50	50 Zand, bruینگrijs			0 - 50	MM02	
08	0 - 50	50 Zand, bruینگrijs			0 - 50	MM01	
09	0 - 50	50 Zand, bruینگrijs			0 - 50	MM02	
10	0 - 50	50 Zand, bruینگrijs			0 - 50		
11	0 - 50	50 Zand, bruینگrijs			0 - 50		
12	0 - 50	50 Zand, bruینگrijs			0 - 50	MM01	
13	0 - 50	50 Zand, bruینگrijs			0 - 50	MM01	
14	0 - 50	50 Zand, bruینگrijs			0 - 50	MM01	
15	0 - 50	50 Zand, bruینگrijs			0 - 50		
16	0 - 50	50 Zand, bruینگrijs			0 - 50	MM02	
17	0 - 50 50 - 100	50 Zand, bruینگrijs 100 Zand, bruینگrijs			10 - 30 0 - 50 50 - 100 80 - 100	17-4	
18	0 - 150	150 Zand, grijs			10 - 60 90 - 110 100 - 150 130 - 150	18-2	

Bijlage 2: Analyseresultaten grondmonsters met overschrijding normwaarden

Bijlage 2: Analyseresultaten grondmonsters met overschrijding normwaarden

Grondmonster		MM01			MM02			MM03		
Certificaatcode		12119178			12119178			12119178		
Boring(en)		03, 08, 12, 13, 14			02, 05, 07, 09, 16			01, 02, 03, 04		
Traject (m -mv)		0,00 - 0,50			0,00 - 0,50			0,50 - 1,00		
Humus	% ds	1,3			0,80			1,4		
Lutum	% ds	1,6			6,7			1,0		
Datum van toetsing		24-3-2015			24-3-2015			24-3-2015		
Monsterconclusie		Overschrijding Achtergrondwaarde			Voldoet aan Achtergrondwaarde			Voldoet aan Achtergrondwaarde		
		Meetw	GSSD	Index	Meetw	GSSD	Index	Meetw	GSSD	Index
METALEN										
Barium [Ba]	mg/kg ds	<20	<54 ⁽⁶⁾		21	51 ⁽⁶⁾		<20	<54 ⁽⁶⁾	
Cadmium [Cd]	mg/kg ds	<0,2	<0,2	-0,03	<0,2	<0,2	-0,03	<0,2	<0,2	-0,03
Kobalt [Co]	mg/kg ds	1,7	6,0	-0,05	1,9	4,4	-0,06	1,6	5,6	-0,05
Koper [Cu]	mg/kg ds	8,9	18,4	-0,14	8,4	15,0	-0,17	9,0	18,6	-0,14
Kwik [Hg]	mg/kg ds	0,06	0,09	-0	0,07	0,09	-0	0,07	0,10	-0
Lood [Pb]	mg/kg ds	22	35	-0,03	34	49	-0	34	54	0,01
Molybdeen [Mo]	mg/kg ds	<0,5	<0,4	-0,01	<0,5	<0,4	-0,01	<0,5	<0,4	-0,01
Nikkel [Ni]	mg/kg ds	4,9	14,3	-0,32	5,0	10,5	-0,38	4,7	13,7	-0,33
Zink [Zn]	mg/kg ds	51	121	-0,03	61	117	-0,04	42	100	-0,07
PAK										
Naftaleen	mg/kg ds	<0,01	<0,01		<0,01	<0,01		<0,01	<0,01	
Fenanthreen	mg/kg ds	0,01	0,01		0,01	0,01		0,03	0,03	
Anthraceen	mg/kg ds	<0,01	<0,01		<0,01	<0,01		<0,01	<0,01	
Fluorantheen	mg/kg ds	0,05	0,05		0,04	0,04		0,06	0,06	
Benzo(a)anthraceen	mg/kg ds	0,03	0,03		0,02	0,02		0,03	0,03	
Chryseen	mg/kg ds	0,02	0,02		0,02	0,02		0,03	0,03	
Benzo(k)fluorantheen	mg/kg ds	0,03	0,03		0,02	0,02		0,02	0,02	
Benzo(a)pyreen	mg/kg ds	0,05	0,05		0,03	0,03		0,03	0,03	
Benzo(g,h,i)peryleen	mg/kg ds	0,04	0,04		0,02	0,02		0,03	0,03	
Indeno-(1,2,3-c,d)pyreen	mg/kg ds	0,04	0,04		0,02	0,02		0,03	0,03	
PAK 10 VROM	mg/kg									
PAK 10 VROM	mg/kg ds		0,28	-0,03		0,19	-0,03		0,27	-0,03
Pak-totaal (10 van VROM) (0.7 facto	mg/kg ds	0,284			0,194			0,274		
BESTRIJDINGSMIDDE- LEN										
alfa-HCH	µg/kg ds	<1	<4	0						
beta-HCH	µg/kg ds	<1	<4	0						
gamma-HCH	µg/kg ds	<1	<4	0						
delta-HCH	µg/kg ds	<1	<4 ⁽⁶⁾							
Hexachloorbutadieen	µg/kg ds	<1	<4							
alfa-Endosulfan	µg/kg ds	<1	<4	0						
Isodrin	µg/kg ds	<1	<4							
Telodrin	µg/kg ds	<1	<4							
Heptachloor	µg/kg ds	<1	<4	0						
Heptachloorepoxide	µg/kg ds		<7,0	0						
Aldrin	µg/kg ds	2,7	13,5							
Dieldrin	µg/kg ds	<1	<4							
Endrin	µg/kg ds	<1	<4							
DDE (som)	µg/kg ds		16	-0,04						
2,4-DDE (ortho, para-DDE)	µg/kg ds	<1	<4							
4,4-DDE (para, para-DDE)	µg/kg ds	2,4	12,0							
DDD (som)	µg/kg ds		<7,0	-0						
2,4-DDD (ortho, para-DDD)	µg/kg ds	<1	<4							
4,4-DDD (para, para-DDD)	µg/kg ds	<1	<4							
DDT (som)	µg/kg ds		34	-0,11						
2,4-DDT (ortho, para-DDT)	µg/kg ds	1,3	6,5							
4,4-DDT (para, para-DDT)	µg/kg ds	5,4	27,0							
Chloordaan (cis + trans)	µg/kg ds		<7,0	0						
cis-Chloordaan	µg/kg ds	<1	<4							
trans-Chloordaan	µg/kg ds	<1	<4							
OCB (0,7 som, grond)	µg/kg ds	32,8								
OCB (0,7 som, waterbodem)	µg/kg ds	25,1								
DDT,DDE,DDD (som, 0.7	µg/kg ds	11,2								

Grondmonster		MM01	MM02	MM03				
Certificaatcode		12119178	12119178	12119178				
Boring(en)		03, 08, 12, 13, 14	02, 05, 07, 09, 16	01, 02, 03, 04				
Traject (m -mv)		0,00 - 0,50	0,00 - 0,50	0,50 - 1,00				
Humus	% ds	1,3	0,80	1,4				
Lutum	% ds	1,6	6,7	1,0				
Datum van toetsing		24-3-2015	24-3-2015	24-3-2015				
Monsterconclusie		Overschrijding Achtergrondwaarde	Voldoet aan Achtergrondwaarde	Voldoet aan Achtergrondwaarde				
factor)								
Aldrin/dieldrin/endrin (som, 0,7 fa	µg/kg ds	4,1						
HCH (som, 0.7 factor)	µg/kg ds	2,8						
Chloordaan (som, 0.7 factor)	µg/kg ds	1,4						
DDT (som, 0.7 factor)	µg/kg ds	6,7						
DDD (som, 0.7 factor)	µg/kg ds	1,4						
DDE (som, 0.7 factor)	µg/kg ds	3,1						
Aldrin/Dieldrin (som, 0.7 factor)	µg/kg ds	3,4						
trans-Heptachloorepoxide	µg/kg ds	<1	<4					
Endosulfansulfaat	µg/kg ds	<1	<4 ⁽⁶⁾					
Hexachloorbenzeen (HCB)	µg/kg ds	9,8	49,0	0,02				
Drins (Al- drin+Dieldrin+Endrin)	µg/kg ds		21	0				
Heptachloorepoxide (som, 0.7 factor	µg/kg ds	1,4						
alfa-Heptachloorepoxide	µg/kg ds	<1	<4					
Som 21 Organochloorhoud. bestrijdingsm	µg/kg ds		164					
OVERIGE (ORGANI- SCHE) VERBINDINGEN								
Minerale olie C10 - C12	mg/kg ds	<5	18 ⁽⁶⁾	<5	18 ⁽⁶⁾			
Minerale olie C12 - C22	mg/kg ds	<5	18 ⁽⁶⁾	<5	18 ⁽⁶⁾			
Minerale olie C22 - C30	mg/kg ds	<5	18 ⁽⁶⁾	<5	18 ⁽⁶⁾			
Minerale olie C30 - C40	mg/kg ds	<5	18 ⁽⁶⁾	<5	18 ⁽⁶⁾			
Minerale olie (totaal)	mg/kg ds	<20	<70	-0,02	<20	<70	-0,02	
OVERIG								
Artefacten	g	<1	<1	<1	<1			
Aard artefacten	g	0	0	0	0			
Droge stof	% w/w	90,0	90,0 ⁽⁶⁾	88,5	89,0 ⁽⁶⁾	82,7	83,0 ⁽⁶⁾	
Lutum	%	1,6	6,7	1,0	1,0			
Lutum	% ds	1,6	6,7	<1	<1			
Organische stof (humus)	%	1,3	0,80	1,4	1,4			
Organische stof (humus)	% ds	1,3	0,8	1,4	1,4			
PCB'S								
PCB 28	µg/kg ds	<1	<4	<1	<4	<1	<4	
PCB 52	µg/kg ds	<1	<4	<1	<4	<1	<4	
PCB 101	µg/kg ds	<1	<4	<1	<4	<1	<4	
PCB 118	µg/kg ds	<1	<4	<1	<4	<1	<4	
PCB 138	µg/kg ds	<1	<4	<1	<4	<1	<4	
PCB 153	µg/kg ds	<1	<4	<1	<4	<1	<4	
PCB 180	µg/kg ds	<1	<4	<1	<4	<1	<4	
PCB (som 7)	µg/kg ds		<25	0,01	<25	0,01	<25	0,01
PCB (7) (som, 0.7 factor)	µg/kg ds	4,9	4,9	4,9	4,9			

Bijlage 2: Analyseresultaten grondmonsters met overschrijding normwaarden

Grondmonster		MM04	17-4			18-2				
Certificaatcode		12119178	12122663			12122663				
Boring(en)		01, 01	17			18				
Traject (m -mv)		1,00 - 2,00	0,80 - 1,00			0,90 - 1,10				
Humus	% ds	0,80	0,70			1,7				
Lutum	% ds	2,6	25			25				
Datum van toetsing		24-3-2015	1-4-2015			1-4-2015				
Monsterconclusie		Voldoet aan Achtergrondwaarde	Voldoet aan Achtergrondwaarde			Overschrijding Achtergrondwaarde				
		Meetw	GSSD	Index	Meetw	GSSD	Index	Meetw	GSSD	Index
METALEN										
Barium [Ba]	mg/kg ds	<20	<50 ⁽⁶⁾							
Cadmium [Cd]	mg/kg ds	<0,2	<0,2	-0,03						
Kobalt [Co]	mg/kg ds	<1,5	<3,5	-0,07						
Koper [Cu]	mg/kg ds	<5	<7	-0,22						
Kwik [Hg]	mg/kg ds	<0,05	<0,05	-0						
Lood [Pb]	mg/kg ds	14	22	-0,06						
Molybdeen [Mo]	mg/kg ds	<0,5	<0,4	-0,01						
Nikkel [Ni]	mg/kg ds	4,1	11,4	-0,36						
Zink [Zn]	mg/kg ds	<20	<32	-0,19						
AROMATISCHE VERBINDINGEN										
Benzeen	mg/kg ds				<0,05	<0,18	-0,02	<0,05	<0,18	-0,02
Tolueen	mg/kg ds				<0,05	<0,18	-0	<0,05	<0,18	-0
Ethylbenzeen	mg/kg ds				<0,05	<0,18	-0	<0,05	<0,18	-0
ortho-Xyleen	mg/kg ds				<0,05	<0,18		<0,05	<0,18	
meta-/para-Xyleen (som)	mg/kg ds				<0,05	<0,18		<0,05	<0,18	
Xylenen (som)	mg/kg ds					<0,35	-0,01		<0,35	-0,01
Xylenen (som, 0.7 factor)	mg/kg ds				0,07			0,07		
BTEX (totaal, 0.7 factor)	mg/kg ds				0,18			0,18		
Som 16 Aromatische oplosmiddelen	mg/kg ds					<0,88 ⁽²⁾			<0,88 ⁽²⁾	
PAK										
Naftaleen	mg/kg ds	<0,01	<0,01		<0,05	<0,04		<0,05	<0,04	
Fenanthreen	mg/kg ds	<0,01	<0,01							
Anthraceen	mg/kg ds	<0,01	<0,01							
Fluorantheen	mg/kg ds	<0,01	<0,01							
Benzo(a)anthraceen	mg/kg ds	<0,01	<0,01							
Chryseen	mg/kg ds	<0,01	<0,01							
Benzo(k)fluorantheen	mg/kg ds	<0,01	<0,01							
Benzo(a)pyreen	mg/kg ds	<0,01	<0,01							
Benzo(g,h,i)peryleen	mg/kg ds	<0,01	<0,01							
Indeno-(1,2,3-c,d)pyreen	mg/kg ds	<0,01	<0,01							
PAK 10 VROM	mg/kg					<0,035 ⁽²⁾	-0,04		<0,035 ⁽²⁾	-0,04
PAK 10 VROM	mg/kg ds		<0,070	-0,04						
Pak-totaal (10 van VROM) (0.7 facto	mg/kg ds	0,07								
GECHLOREERDE KOOLWATERSTOFFEN										
1,2-Dichloorpropaan	mg/kg ds				<0,03	<0,11				
Dichloorpropaan	ug/kg					<105 ⁽²⁾				
Trichloormethaan (Chloroform)	mg/kg ds				<0,02	<0,07	-0,03			
Tetrachloormethaan (Tetra)	mg/kg ds				<0,02	<0,07	-0,57			
Tetrachlooretheen (Per)	mg/kg ds				<0,02	<0,07	-0,01			
Trichlooretheen (Tri)	mg/kg ds				<0,02	<0,07	-0,08			
1,2-Dichloorethaan	mg/kg ds				<0,03	<0,11	-0,01			
1,1,1-Trichloorethaan	mg/kg ds				<0,02	<0,07	-0,01			
1,1,2-Trichloorethaan	mg/kg ds				<0,03	<0,11	-0,02			
cis-1,2-Dichlooretheen	mg/kg ds				<0,03	<0,11				
trans-1,2-Dichlooretheen	mg/kg ds				<0,02	<0,07				
cis + trans-1,2-Dichlooretheen	mg/kg ds					<0,18	-0,17			
1,2-Dichloorethenen (som,	mg/kg ds				0,035					

Grondmonster		MM04	17-4	18-2
Certificaatcode		12119178	12122663	12122663
Boring(en)		01, 01	17	18
Traject (m -mv)		1,00 - 2,00	0,80 - 1,00	0,90 - 1,10
Humus	% ds	0,80	0,70	1,7
Lutum	% ds	2,6	25	25
Datum van toetsing		24-3-2015	1-4-2015	1-4-2015
Monsterconclusie		Voldoet aan Achtergrondwaarde	Voldoet aan Achtergrondwaarde	Overschrijding Achtergrondwaarde
0.7 facto				
Vinylchloride	mg/kg ds		<0,03 <0,11	
OVERIGE (ORGANISCHE) VERBINDINGEN				
Minerale olie C10 - C12	mg/kg ds	<5 18 ⁽⁶⁾	<5 18 ⁽⁶⁾	<5 18 ⁽⁶⁾
Minerale olie C12 - C22	mg/kg ds	<5 18 ⁽⁶⁾	<5 18 ⁽⁶⁾	80 400 ⁽⁶⁾
Minerale olie C22 - C30	mg/kg ds	<5 18 ⁽⁶⁾	<5 18 ⁽⁶⁾	23 115 ⁽⁶⁾
Minerale olie C30 - C40	mg/kg ds	<5 18 ⁽⁶⁾	<5 18 ⁽⁶⁾	5 25 ⁽⁶⁾
Minerale olie (totaal)	mg/kg ds	<20 <70 -0,02	<20 <70 -0,02	110 550 0,07
OVERIG				
Artefacten	g	<1	<1	<1
Aard artefacten	g	0		
Droge stof	% w/w	75,5 76,0 ⁽⁶⁾	82,1 82,0 ⁽⁶⁾	77,7 78,0 ⁽⁶⁾
Lutum	%	2,6		
Lutum	% ds	2,6		
Organische stof (humus)	%	0,80	0,70	1,7
Organische stof (humus)	% ds	0,8	0,7	1,7
PCB'S				
PCB 28	µg/kg ds	<1 <4		
PCB 52	µg/kg ds	<1 <4		
PCB 101	µg/kg ds	<1 <4		
PCB 118	µg/kg ds	<1 <4		
PCB 138	µg/kg ds	<1 <4		
PCB 153	µg/kg ds	<1 <4		
PCB 180	µg/kg ds	<1 <4		
PCB (som 7)	µg/kg ds	<25 0,01		
PCB (7) (som, 0.7 factor)	µg/kg ds	4,9		

< : kleiner dan de detectielimiet
8,88 : <= Achtergrondwaarde
8,88 : <= Interventiewaarde
8,88 : > Interventiewaarde
2 : Enkele parameters ontbreken in de som
6 : Heeft geen normwaarde
: verhoogde rapportagegrens
GSSD : Gestandaardiseerde meetwaarde
Index : (GSSD - AW) / (I - AW)

- Getoetst via de BoToVa service, versie 2.0.0 -

Bijlage 3: Analyseresultaten grondwatermonster met overschrijding normwaarden

Bijlage 3: Analyseresultaten grondwatermonster met overschrijding normwaarden

Watermonster		01-1-1		
Datum		25-3-2015		
Filterdiepte (m -mv)		1,30 - 2,30		
Datum van toetsing		2-4-2015		
Monsterconclusie		Voldoet aan Streefwaarde		
		Meetw	GSSD	Index
METALEN				
Barium [Ba]	µg/l	24	24	-0,05
Cadmium [Cd]	µg/l	<0,20	<0,14	-0,05
Kobalt [Co]	µg/l	<2	<1	-0,24
Koper [Cu]	µg/l	2,2	2,2	-0,21
Kwik [Hg]	µg/l	<0,05	<0,04	-0,04
Lood [Pb]	µg/l	<2,0	<1,4	-0,23
Molybdeen [Mo]	µg/l	<2	<1	-0,01
Nikkel [Ni]	µg/l	<3	<2	-0,22
Zink [Zn]	µg/l	26	26	-0,05
AROMATISCHE VERBINDINGEN				
Benzeen	µg/l	<0,2	<0,1	-0
Tolueen	µg/l	<0,2	<0,1	-0,01
Ethylbenzeen	µg/l	<0,2	<0,1	-0,03
ortho-Xyleen	µg/l	<0,1	<0,1	
meta-/para-Xyleen (som)	µg/l	<0,2	<0,1	
Xylenen (som)	µg/l		<0,21	0
Xylenen (som, 0.7 factor)	µg/l	0,21		
Styreen (Vinylbenzeen)	µg/l	<0,2	<0,1	-0,02
Som 16 Aromatische oplosmiddelen	µg/l		<0,77 ^(2,14)	
PAK				
Naftaleen	µg/l	<0,02	<0,01	0
PAK 10 VROM	-		<0,00020 ⁽¹¹⁾	
GECHLOOREERDE KOOLWATERSTOFFEN				
1,1-Dichloorpropaan	µg/l	<0,2	<0,1	
1,2-Dichloorpropaan	µg/l	<0,2	<0,1	
1,3-Dichloorpropaan	µg/l	<0,2	<0,1	
Dichloorpropaan	µg/l		<0,42	-0
Dichloorpropanen (0,7 som, 1,1+1,2+1,3)	µg/l	0,42		
Dichloormethaan	µg/l	<0,2	<0,1	0
Trichloormethaan (Chloroform)	µg/l	<0,2	<0,1	-0,01
Tetrachloormethaan (Tetra)	µg/l	<0,1	<0,1	0,01
Tetrachlooretheen (Per)	µg/l	<0,1	<0,1	0
Trichlooretheen (Tri)	µg/l	<0,2	<0,1	-0,05
1,1-Dichloorethaan	µg/l	<0,2	<0,1	-0,01
1,2-Dichloorethaan	µg/l	<0,2	<0,1	-0,02
1,1,1-Trichloorethaan	µg/l	<0,1	<0,1	0
1,1,2-Trichloorethaan	µg/l	<0,1	<0,1	0
1,1-Dichlooretheen	µg/l	<0,1	<0,1	0,01
cis-1,2-Dichlooretheen	µg/l	<0,1	<0,1	
trans-1,2-Dichlooretheen	µg/l	<0,1	<0,1	
cis + trans-1,2-Dichlooretheen	µg/l		<0,14	0,01
1,2-Dichloorethenen (som, 0.7 facto	µg/l	0,14		
Vinylchloride	µg/l	<0,2	<0,1	0,02
Tribroommethaan (bromoform)	µg/l	<0,2	<0,1 ⁽¹⁴⁾	
OVERIGE (ORGANISCHE) VERBINDINGEN				
Minerale olie C10 - C12	µg/l	<25	18 ⁽⁶⁾	
Minerale olie C12 - C22	µg/l	<25	18 ⁽⁶⁾	
Minerale olie C22 - C30	µg/l	<25	18 ⁽⁶⁾	
Minerale olie C30 - C40	µg/l	<25	18 ⁽⁶⁾	
Minerale olie (totaal)	µg/l	<50	<35	-0,03

Bijlage 3: Analyseresultaten grondwatermonster met overschrijding normwaarden

<	: kleiner dan de detectielimiet
8,88	: <= Streefwaarde
8,88	: > Streefwaarde
8,88	: > Interventiewaarde
11	: Enkele parameters ontbreken in de berekening van de somfractie
14	: Streefwaarde ontbreekt zorgplicht van toepassing
2	: Enkele parameters ontbreken in de som
6	: Heeft geen normwaarde
#	: verhoogde rapportagegrens
GSSD	: Gestandaardiseerde meetwaarde
Index	: $(GSSD - S) / (I - S)$

- Getoetst via de BoToVa service, versie 2.0.0 -

Bijlage 4: Normwaarden grond en grondwater en toelichting hierop

Tabel: Achtergrondwaarden en interventiewaarden grond⁹ (gehalten in mg/kg .d.s.)

Stof	Achtergrond- waarde	Interventie- waarde
1. Metalen		
Antimoon	4,0*	22
Arseen	20	76
Barium	-	- ⁸
Cadmium	0,60	13
Chroom III	55	180
Chroom VI	-	78
Kobalt	15	190
Koper	40	190
Kwik (anorganisch)	0,15	36
Kwik (organisch)	-	4
Lood	50	530
Molybdeen	1,5*	190
Nikkel	35	100
Zink	140	720
Beryllium	-	30 [#]
Seleen	-	100 [#]
Tellurium	-	600 [#]
Thallium	-	15 [#]
Tin	6,5	900 [#]
Vanadium	80	250 [#]
Zilver	-	15 [#]
2. Overige organische stoffen		
Cyanide (vrij) ⁵	3,0	20
Cyanide (complex) ⁶	5,5	50
Thiocyanaat	6,0	20
3. Aromatische verbindingen		
Benzeen	0,20*	1,1
Ethylbenzeen	0,20*	110
Tolueen	0,20*	32
Xylenen (som) ¹	0,45*	17
Styreen (vinylbenzeen)	0,25*	86
Fenol	0,25	14
Cresolen (som) ¹	0,30*	13
Dodecylbenzeen	0,35*	1000 [#]
Aromatische oplosmiddelen ^{1,7}	2,5*	200 [#]
Dihydroxybenzenen (som) ¹²	-	8 [#]
4. Polycyclische aromatische koolwaterstoffen (PAK)		
PAK's (totaal) (som 10) ¹	1,5	40
5. Gechloreerde koolwaterstoffen		
A. (Vluchtige koolwaterstoffen)		
Monochlooretheen (Vinylchloride)	0,10*	0,1 ²
Dichloormethaan	0,10	3,9
1,1-dichloorethaan	0,20*	15
1,2-dichloorethaan	0,20*	6,4
1,1-dichlooretheen ²	0,30*	0,3
1,2-dichlooretheen (som) ¹	0,30*	1
Dichloorpropanen (som) ¹	0,80*	2
Trichloormethaan (chloroform)	0,25*	5,6
1,1,1-trichloorethaan	0,25*	15
1,1,2-trichloorethaan	0,3*	10
Trichlooretheen (Tri)	0,25*	2,5
Tetrachloormethaan (Tetra)	0,3*	0,7
Tetrachlooretheen (Per)	0,15	8,8
B. Chloorbenzenen		
Monochloorbenzeen	0,2*	15
Dichloorbenzenen (som) ¹	2,0*	19
Trichloorbenzenen (som) ¹	0,015*	11
Tetrachloorbenzenen (som) ¹	0,0090*	2,2
Pentachloorbenzenen	0,0025	6,7
Hexachloorbenzeen	0,0085	2
C. Chloorfenolen		
Monochloorfenolen (som) ¹	0,045	5,4
Dichloorfenolen (som) ¹	0,20*	22
Trichloorfenolen (som) ¹	0,0030*	22
Tetrachloorfenolen (som) ¹	0,015*	21
Pentachloorfenol	0,0030*	12

Stof	Achtergrond- waarde	Interventie- waarde
D. Polychloorbifenylen (PCB's)		
PCB's (som 7) ¹	0,020	1
E. Overige gechloreerde koolwaterstoffen		
Monochlooranilinen (som) ¹	0,20*	50
Dioxine (som TEQ) ¹	0,000055*	0,00018
Chloornaftaleen (som) ¹	0,070*	23
Dichlooranilinen	-	50 [#]
Trichlooranilinen	-	10 [#]
Tetrachlooranilinen	-	30 [#]
Pentachlooranilinen	0,15*	10 [#]
4-chloormethylfenolen	0,60*	15 [#]
6. Bestrijdingsmiddelen		
A. Organochloor-bestrijdingsmiddelen		
Chloordaan (som) ¹	0,0020	4
DDT (som) ¹	0,20	1,7
DDE (som) ¹	0,10	2,3
DDD (som) ¹	0,020	34
Aldrin	-	0,32
Drins (som) ¹	0,015	4
α-endosulfan	0,00090	4
α-HCH	0,0010	17
β-HCH	0,0020	1,6
γ-HCH (lindaan)	0,0030	1,2
Heptachloor	0,00070	4
Heptachloorepoxide (som) ¹	0,0020	4
Hexachloorbutadien	0,003*	-
organochloorhoudende bestrijdingsmiddelen (som landbodem)	0,40	-
C. Organotinbestrijdingsmiddelen		
Organotinverbindingen (som) ^{1,10}	0,15	2,5
tributyltin (TBT) ^{2,10}	0,065	-
D. Chloorfenoxy-azijnzuur herbiciden		
MCPA	0,55*	4
E. Overige bestrijdingsmiddelen		
Atrazine	0,035*	0,71
Carbaryl	0,15*	0,45
Carbofuran ¹³	0,017*	0,017 ²
niet chloorhoudende bestrijdingsmiddelen	0,090*	-
Azinfosmethyl	0,0075*	2 [#]
Maneb	-	22 [#]
7. Overige stoffen		
Asbest ³	0	100
Cyclohexanon	2,0*	150
Dimethyl ftalaat ¹¹	0,045*	82
Diethyl ftalaat ¹¹	0,045*	53
Di-isobutyl ftalaat ¹¹	0,045*	17
Dibutyl ftalaat ¹¹	0,070*	36
Butyl benzylftalaat ¹¹	0,070*	48
Dihexyl ftalaat ¹¹	0,070*	220
Di(2-ethylhexyl)ftalaat ¹¹	0,045*	60
Minerale olie ⁴	190	5000
Pyridine	0,15*	11
Tetrahydrofuran	0,45	7
Tetrahydrothiofeen	1,5*	8,8
Tribroommethaan (bromoform)	0,20*	75
Acrylonitril	0,1*	0,1 [#]
Butanol	2,0*	30 [#]
1,2 butylacetaat	2,0*	200 [#]
Ethylacetaat	2,0*	75 [#]
Diethyleen glycol	8,0	270 [#]
Ethyleen glycol	5,0	100 [#]
Formaldehyde	0,1*	0,1 [#]
Isopropanol	0,75	220 [#]
Methanol	3,0	30 [#]
Methylethylketon	2,0*	35 [#]
Methyl-tert-buthyl ether (MTBE)	0,20*	100 [#]

Toelichting:

- * Achtergrondwaarde is gebaseerd op de bepalingsgrens (intralaboratorium reproduceerbaarheid), omdat onvoldoende data beschikbaar zijn om een betrouwbare P95 af te leiden.
- # Voor deze stof is geen interventiewaarde vastgesteld, het gehalte betreft een niveau voor ernstige verontreiniging (INEV).
- ¹ Voor de samenstelling van de somparameters wordt verwezen naar bijlage N van de Regeling bodemkwaliteit. Voor de berekening van de som TEQ voor dioxine wordt verwezen naar bijlage B van de Regeling Bodemkwaliteit. Voor het optellen van meetwaarden beneden de bepalingsgrens wordt verwezen naar bijlage G onderdeel IV van de Regeling bodemkwaliteit.
- ² De interventiewaarde voor grond voor deze stof is gelijk of kleiner dan de bepalingsgrens (intralaboratorium reproduceerbaarheid). Indien de stof wordt aangetoond moeten de risico's nader worden onderzocht. Bij het aantreffen van vinylchloride of 1,1-dichlooretheen in grond moet tevens het grondwater worden onderzocht.
- ³ Gewogen norm (concentratie serpentijn asbest + 10 x concentratie amfibool asbest).
- ⁴ De definitie van minerale olie wordt beschreven bij de analysenorm. Indien er sprake is van een verontreiniging met mengsels (bijvoorbeeld benzine of huisbrandolie) dan dient naast het alkaangehalte ook het gehalte aan aromatische en/of polycyclische aromatische koolwaterstoffen bepaald te worden. Met deze somparameter is om praktische redenen volstaan. Nadere toxicologische en chemische differentiatie worden bestudeerd.
- ⁵ Bij gehalten die de achtergrondwaarden overschrijden moet rekening worden gehouden met de mogelijkheid van uitdamping. Wanneer uitdamping naar binnenlucht zou kunnen optreden, moet bij overschrijding van de achtergrondwaarde worden gemeten in de bodemlucht en moet worden getoetst aan de TCL (Toxicologisch Toelaatbare Concentratie in Lucht).
- ⁶ Het gehalte cyanide-complex is gelijk aan het gehalte cyanide-totaal minus het gehalte cyanide-vrij, bepaald conform NEN-EN-ISO 14403-1:2012, NEN-EN-ISO 14403-2:2012 en NEN-ISO 17380:2006. Indien geen cyanide-vrij wordt verwacht, mag het gehalte cyanide-complex gelijk worden gesteld aan het gehalte cyanide-totaal (en hoeft dus alleen het gehalte cyanide-totaal te worden gemeten).
- ⁷ De achtergrondwaarde van deze somparameter gaat uit van de aanwezigheid van meerdere van de 16 componenten, die tot deze somparameter worden gerekend (zie bijlage N). De hoogte van de achtergrondwaarde is gebaseerd op de som van de bepalingsgrenzen vermenigvuldigd met 0,7. Sommige componenten zijn tevens individueel genormeerd. Binnen de somparameter mag de achtergrondwaarde van de individueel genormeerde componenten niet worden overschreden. Voor de componenten, die niet individueel zijn genormeerd, geldt per component een maximum gehalte van 0,45 mg/kg ds, voor de achtergrondwaarde.
- ⁸ De norm voor barium is tijdelijk ingetrokken. Gebleken is dat de interventiewaarde voor barium lager was dan het gehalte dat van nature in de bodem voorkomt. Indien er sprake is van verhoogde bariumgehalten ten opzichte van de natuurlijke achtergrond als gevolg van een antropogene bron, kan dit gehalte worden beoordeeld op basis van de voormalige interventiewaarde voor barium van 920 mg/kg. Deze voormalige interventiewaarde is op dezelfde manier onderbouwd als de interventiewaarde voor de meeste andere metalen en is voor barium inclusief een natuurlijk achtergrondgehalte van 190 mg/kg d.s.
- ⁹ Voor het omgaan met meetwaarden beneden de bepalingsgrens van het laboratorium wordt verwezen naar bijlage G onderdeel IV van de Regeling bodemkwaliteit.
- ¹⁰ De eenheid voor organotinverbindingen is mg Sn/kg ds.
- ¹¹ Het is onzeker of de achtergrondwaarden voor ftalaten meetbaar zijn. Toekomstige ervaringen moeten uitwijzen of sprake is van een knelpunt.
- ¹² Onder dihydroxybenzenen (som) wordt verstaan: de som van catechol, resorcinol en hydrochinon
- ¹³ De maximale waarden bodemfunctieklassen wonen en industrie van deze stoffen zijn gelijk aan de interventiewaarden bodemsanering en zijn gelijk of kleiner dan de bepalingsgrens (intralaboratorium reproduceerbaarheid). Indien de stof wordt aangetoond moeten de risico's nader worden onderzocht. Bij het aantreffen van vinylchloride of 1,1-dichlooretheen moet tevens het grondwater worden onderzocht.

Tabel: Streefwaarden en interventiewaarden grondwater⁹ (concentraties in µg/l)

Stof	Streefwaarde ⁷		Interventie- waarde
	Ondiep (< 10 m -mv.)	Diep (> 10 m -mv.)	
1. Metalen			
Antimoon	-	0,15*	20
Arseen	10	7,2	60
Barium	50	200	625
Cadmium	0,4	0,06	6
Chroom	1	2,5	30
Kobalt	20	0,7*	100
Koper	15	1,3*	75
Kwik	0,05	0,01*	0,3
Lood	15	1,7*	75
Molybdeen	5	3,6	300
Nikkel	15	2,1*	75
Zink	65	24	800
Beryllium	-	0,05	15 [#]
Seleen	-	0,07	160 [#]
Tellurium	-	—	70 [#]
Thallium	-	2*	7 [#]
Tin	-	2,2*	50 [#]
Vanadium	-	1,2*	70 [#]
Zilver	-	—	40 [#]
2. Overige organische stoffen			
Chloride	100000		-
Cyanide (vrij)	5	1500	
Cyanide (complex)	10	1500	
Thiocyanaat	-	1500	
3. Aromatische verbindingen			
Benzeen	0,2	30	
Ethylbenzeen	4	150	
Tolueen	7	1000	
Xylenen (som) ¹	0,2	70	
Styreen (vinylbenzeen)	6	300	
Fenol	0,2	2000	
Cresolen (som) ¹	0,2	200	
Dodecylbenzeen	-	0,02 [#]	
Aromatische oplosmiddelen ¹	-	150 [#]	
Catechol (o-dihydroxybenzeen)	0,2	1250 [#]	
Resorcinol (m-dihydroxybenzeen)	0,2	600 [#]	
Hydrochinon (p-dihydroxybenzeen)	0,2	800 [#]	
4. Polycyclische aromatische koolwaterstoffen (PAK) ⁵			
Naftaleen	0,01*	70	
Fenantreen	0,003*	5	
Antraceen	0,0007*	5	
Fluorantheen	0,003*	1	
Chryseen	0,003*	0,2	
Benzo(a)antraceen	0,0001*	0,5	
Benzo(a)pyreen	0,0005*	0,05	
Benzo(k)fluorantheen	0,0004*	0,05	
Indeno(1,2,3cd)pyreen	0,0004*	0,05	
Benzo(ghi)peryleen	0,0003*	0,05	
5. Gechloreerde koolwaterstoffen			
A. (Vluchtige koolwaterstoffen)			
Monochlooretheen (Vinylchloride)	0,01*	5	
Dichloormethaan	0,01*	1000	
1,1-dichloorethaan	7	900	
1,2-dichloorethaan	7	400	
1,1-dichlooretheen	0,01*	10	
1,2-dichlooretheen (som) ¹	0,01*	20	
Dichloorpropanen (som) ¹	0,8*	80	
Trichloormethaan (chloroform)	6	400	
1,1,1-trichloorethaan	0,01*	300	
1,1,2-trichloorethaan	0,01*	130	
Trichlooretheen (Tri)	24	500	
Tetrachloormethaan (Tetra)	0,01*	10	
Tetrachlooretheen (Per)	0,01*	40	
B. Chloorbenzenen ⁵			
Monochloorbenzeen	7	180	
Dichloorbenzenen (som) ¹	3	50	
Trichloorbenzenen (som) ¹	0,01*	10	
Tetrachloorbenzenen (som) ¹	0,01*	2,5	
Pentachloorbenzenen	0,003*	1	
Hexachloorbenzeen	0,00009*	0,5	
C. Chloorfenolen ⁵			
Monochloorfenolen (som) ¹	0,3	100	
Dichloorfenolen (som) ¹	0,2	30	
Trichloorfenolen (som) ¹	0,03	10	
Tetrachloorfenolen (som) ¹	0,01	10	
Pentachloorfenol	0,04	3	
D. Polychloorbifenylen (PCB's)			
PCB's (som 7) ¹	0,01*	0,01	
E. Overige gechloreerde koolwaterstoffen			
Monochlooranilinen (som) ¹	-	30	
Chloornaftaleen (som) ¹	-	6	
Dichlooranilinen	-	100 [#]	
Trichlooranilinen	-	10 [#]	
Tetrachlooranilinen	-	10 [#]	
Pentachlooranilinen	-	1 [#]	
4-chloormethylfenolen	-	350 [#]	
Dioxine (som TEQ) ¹	-	0,000001 [#]	
6. Bestrijdingsmiddelen			
A. Organochloor-bestrijdingsmiddelen			
Chlooraan (som) ¹	0,00002*	0,2	
DDT (som) ¹	-	-	
DDE (som) ¹	-	-	
DDD (som) ¹	-	-	
DDT/DDE/DDD (som) ¹	0,000004*	0,01	
Aldrin	0,000009*	-	
Dieldrin	0,0001*	-	
Endrin	0,00004*	-	
Drins (som) ¹	-	0,1	
α-endosulfan	0,0002*	5	
α-HCH	0,033	-	
β-HCH	0,008*	-	
γ-HCH (lindaan)	0,009*	-	
HCH-verbindingen (som) ¹	0,05	1	
Heptachloor	0,000005*	0,3	
Heptachloorepoxide (som) ¹	0,000005*	3	
C. Organotinbestrijdingsmiddelen			
Organotinverbindingen (som) ¹	0,00005 - 0,016	0,7	
D. Chloorfenox-azijnzuur herbiciden			
MCPA	0,02	50	
E. Overige bestrijdingsmiddelen			
Atrazine	0,029	150	
Carbaryl	0,002	60	
Carbofuran	0,009	100	
Azinfosmethyl	0,0001	2 [#]	
Maneb	0,00005	0,1 [#]	
7. Overige stoffen			
Cyclohexanon	0,5	15000	
Dimethyl ftalaat	-	-	
Diethyl ftalaat	-	-	
Di-isobutyl ftalaat	-	-	
Dibutyl ftalaat	-	-	
Butyl benzylftalaat	-	-	
Dihexyl ftalaat	-	-	
Di(2-ethylhexyl)ftalaat	-	-	
Ftalaten (som) ¹	0,5	5	
Minerale olie ⁴	50	600	
Pyridine	0,5	30	
Tetrahydrofuran	0,5	300	
Tetrahydrothiofeen	0,5	5000	
Tribroommethaan (bromoform)	-	630	
Acrylonitril	0,08	5 [#]	
Butanol	-	5600 [#]	
1,2 butylacetaat	-	6300 [#]	
Ethylacetaat	-	15000 [#]	
Diethyleen glycol	-	13000 [#]	
Ethyleen glycol	-	5500 [#]	
Formaldehyde	-	50 [#]	
Isopropanol	-	31000 [#]	
Methanol	-	24000 [#]	
Methylethylketon	-	6000 [#]	
Methyl-tert-buthyl ether (MTBE)	-	9400 [#]	

Toelichting:

- [#] Voor deze stof is geen interventiewaarde vastgesteld, de concentratie betreft een niveau voor ernstige verontreiniging (INEV).
- ¹ Voor de samenstelling van de somparameters wordt verwezen naar bijlage N van de Regeling bodemkwaliteit.
Voor de berekening van de som TEQ voor dioxine wordt verwezen naar bijlage B van de Regeling Bodemkwaliteit. Voor het optellen van meetwaarden beneden de bepalingsgrens wordt verwezen naar bijlage G onderdeel IV van de Regeling bodemkwaliteit.
- ⁴ De definitie van minerale olie wordt beschreven bij de analysenorm. Indien er sprake is van een verontreiniging met mengsels (bijvoorbeeld benzine of huisbrandolie) dan dient naast de alkaanconcentratie ook de concentratie aan aromatische en/of polycyclische aromatische koolwaterstoffen bepaald te worden. Met deze somparameter is om praktische redenen volstaan. Nadere toxicologische en chemische differentiatie worden bestudeerd.
- ⁵ Voor grondwater zijn de effecten van PAK's, chloorbenzenen en chloorfenolen indirect, als fractie van de individuele interventiewaarde, optelbaar (dat wil zeggen 0,5 x interventiewaarde stof A heeft evenveel effect als 0,5 x interventiewaarde stof B). Dit betekent dat een somformule moet worden gebruikt om te beoordelen of van overschrijding van de interventiewaarde sprake is. Er is sprake van overschrijding van de interventiewaarde voor de som van een groep stoffen indien $\sum(C_i/L_i) > 1$, waarbij C_i = gemeten concentratie van een stof uit de betreffende groep en L_i = interventiewaarde voor de betreffende stof uit de betreffende groep.
- ⁷ De streefwaarde grondwater voor een aantal stoffen (**gemarkeerd met ***) is lager dan of gelijk aan de vereiste rapportagegrens in bijlage G onderdeel IV van de Regeling bodemkwaliteit. Voor het beoordelen van meetwaarden beneden de rapportagegrens, wordt verwezen naar bijlage G.
- ⁹ Voor het omgaan met meetwaarden beneden de bepalingsgrens van het laboratorium wordt verwezen naar bijlage G onderdeel IV van de Regeling bodemkwaliteit.

Toelichting op normwaarden grond en grondwater

Hieronder wordt uitgebreider op de begrippen achtergrond-, streef- en interventiewaarden en hun betekenis ingegaan.

Bij de toetsing wordt een uitspraak gedaan op parameterniveau én op monsterniveau. Met betrekking tot het bepalen van de achtergrondwaarden kan in sommige gevallen de overall-conclusie op monsterniveau afwijken ten opzichte van de conclusie op parameterniveau als gevolg van de toetsregel die in artikel 4.2.2 van de Regeling Bodemkwaliteit staat. In dit artikel wordt beschreven wat onder het overschrijden van de achtergrondwaarden wordt verstaan.

De achtergrondwaarden (AW) zijn landelijk geldende waarden voor een multifunctionele bodemkwaliteit en geven de bovengrens aan voor wat in de dagelijkse praktijk 'schone grond' wordt genoemd. Deze achtergrondwaarden zijn vastgesteld op basis van gehalten zoals deze voorkomen in de bodem van natuur- en landbouwgronden. Dit omdat in dergelijke gronden geen belasting door lokale verontreinigingsbronnen aanwezig wordt geacht. De streefwaarde (S) geeft het concentratieniveau in grondwater aan waarboven wel en waaronder géén sprake is van een aantoonbare verontreiniging.

De interventiewaarde (I) geeft het concentratieniveau in de grond, waterbodem of grondwater aan waarboven de functionele eigenschappen die de bodem voor mens, plant en dier heeft, in ernstige mate kunnen zijn verminderd.

In het overheidsbeleid wordt gesproken van een geval van ernstige bodem-verontreiniging, indien de gemiddelde concentratie aan één stof de interventiewaarde overschrijdt in tenminste 25 m³ grond/slib of voor het grondwater in tenminste 100 m³ bodemvolume.

Over de hoeveelheid grond/slib of grondwater waarop een eventuele overschrijding van de interventiewaarde zich voordoet kan in een eerste onderzoek meestal nog geen betrouwbare uitspraak worden gedaan. Daarom kunnen op basis van de resultaten van dit eerste onderzoek dan ook geen conclusies worden getrokken ten aanzien van het wel of niet ernstig zijn van het verontreinigingsgeval.

Bij de getoetste waarden is tevens een index opgenomen. Deze index is als volgt berekend:

$$\text{Index} = (\text{GSSD} - \text{AW}) / (\text{I} - \text{AW}).$$

Een negatieve waarde voor de index houdt in dat de gestandaardiseerde meetwaarde lager is dan de achtergrondwaarde. Bij een index boven de 1 ligt de gestandaardiseerde meetwaarde boven de interventiewaarde. Een index tussen de 0 en 0,5 betekent dat de gestandaardiseerde meetwaarde (ver) onder de interventiewaarde ligt. Een index tussen de 0,5 en 1 houdt in dat de gestandaardiseerde meetwaarde (dicht) bij de interventiewaarde ligt. Afhankelijk van de specifieke situatie geeft dit mogelijk aanleiding voor het uitsplitsen van een mengmonster en/ of het uitvoeren van een nader onderzoek. Met een nader bodemonderzoek kan de ernst en spoedeisendheid van het geval wordt vastgesteld. Een nader onderzoek kan worden uitgevoerd als er een duidelijke indicatie bestaat dat sprake is van een geval van ernstige bodemverontreiniging.

Een geval van ernstige bodemverontreiniging kan zich ook voordoen zonder dat de interventiewaarden worden overschreden. Als een verontreiniging zich zodanig in een ander milieucompartiment (bijv. het grondwater) of objecten (bijv. consumptiegewassen) verspreidt dat daar schadelijke effecten kunnen optreden, is er sprake van een geval van ernstige bodemverontreiniging. Ook als het bij puntbronnen van verontreinigingen (bijv. op grond van berekeningen) waarschijnlijk is dat zonder maatregelen op korte termijn (binnen maximaal enkele maanden) een verontreiniging van genoemde 25 of 100 m³ bodemvolume kan optreden, is er sprake van een geval van ernstige bodemverontreiniging.

Bij de toetsing worden de gemeten gehalten aan de hand van geanalyseerde of geschatte gehalten organisch stof en lutum met BOTOVA-gevalideerde software omgerekend naar zogenaamde standaardbodemcondities (bodem met 10% organische stof en 25% lutum). Deze gestandaardiseerde meetwaarden worden vergeleken met de vaste normwaarden, zoals opgenomen in de voorgaande bijlage.

Barium

In de Circulaire bodemsanering per 1 juli 2013 is aangegeven dat de norm voor barium tijdelijk is ingetrokken. Gebleken is namelijk dat de interventiewaarde voor barium lager was dan het gehalte dat van nature in de bodem voorkomt. Indien sprake is van verhoogde bariumgehalten ten opzichte van de natuurlijke achtergrond als gevolg van een antropogene bron, kan dit gehalte worden beoordeeld op basis van de voormalige interventiewaarde voor barium van 920 mg/kg d.s. (voor standaardbodem). Analyses op barium dienen wel nog te worden uitgevoerd, maar de resultaten hoeven dus niet meer getoetst te worden, tenzij een duidelijke antropogene bron aanwezig is.

Bijlage 5: Analysecertificaten



Analysrapport

Antea Group Almere
L. Glasbergen
Postbus 10044
1301 AA ALMERE-STAD

Blad 1 van 7

Uw projectnaam : VO Geomechanica Middenweg 37 te Limmen
Uw projectnummer : 400398-23
ALcontrol rapportnummer : 12119178, versienummer: 1
Rapport-verificatienummer : 8DU3VDI6

Rotterdam, 24-03-2015

Geachte heer/mevrouw,

Hierbij ontvangt u de analyse resultaten van het laboratoriumonderzoek ten behoeve van uw project 400398-23. Het onderzoek werd uitgevoerd conform uw opdracht. De gerapporteerde resultaten hebben uitsluitend betrekking op de geteste monsters. De door u aangegeven omschrijvingen voor de monsters en het project zijn overgenomen in dit analysrapport.


Het onderzoek is, met uitzondering van eventueel door derden uitgevoerd onderzoek, uitgevoerd door ALcontrol B.V., gevestigd aan de Steenhouwerstraat 15 in Rotterdam (NL).

Dit analysrapport bestaat inclusief bijlagen uit 7 pagina's. In geval van een versienummer van '2' of hoger vervallen de voorgaande versies. Alle bijlagen maken onlosmakelijk onderdeel uit van het rapport. Alleen vermenigvuldiging van het hele rapport is toegestaan.

Mocht u vragen en/of opmerkingen hebben naar aanleiding van dit rapport, bijvoorbeeld als u nadere informatie nodig heeft over de meetonzekerheid van de analyseresultaten in dit rapport, dan verzoeken wij u vriendelijk contact op te nemen met de afdeling Customer Support.

Wij vertrouwen er op u met deze informatie van dienst te zijn.

Hoogachtend,

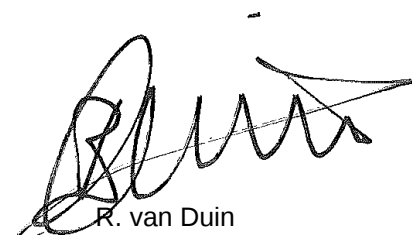

R. van Duin
Laboratory Manager



Antea Group Almere
L. Glasbergen

Analyserapport

Blad 2 van 7

Projectnaam VO Geomechanica Middenweg 37 te Limmen
Projectnummer 400398-23
Rapportnummer 12119178 - 1

Orderdatum 18-03-2015
Startdatum 18-03-2015
Rapportagedatum 24-03-2015

Nummer	Monstersoort	Monsterspecificatie				
001	Grond (AS3000)	MM01 MM01 03 (0-50) 08 (0-50) 12 (0-50) 13 (0-50) 14 (0-50)				
002	Grond (AS3000)	MM02 MM02 02 (0-50) 05 (0-50) 07 (0-50) 09 (0-50) 16 (0-50)				
003	Grond (AS3000)	MM03 MM03 01 (50-100) 02 (50-100) 03 (50-100) 04 (50-100)				
004	Grond (AS3000)	MM04 MM04 01 (100-150) 01 (150-200)				

Analyse	Eenheid	Q	001	002	003	004
droge stof	gew.-%	S	90.0	88.5	82.7	75.5
gewicht artefacten	g	S	<1	<1	<1	<1
aard van de artefacten	g	S	geen	geen	stenen	geen
organische stof (gloeiverlies)	% vd DS	S	1.3	0.8	1.4	0.8
KORRELGROOTTEVERDELING						
lutum (bodem)	% vd DS	S	1.6	6.7	<1	2.6
METALEN						
barium	mg/kgds	S	<20	21	<20	<20
cadmium	mg/kgds	S	<0.2	<0.2	<0.2	<0.2
kobalt	mg/kgds	S	1.7	1.9	1.6	<1.5
koper	mg/kgds	S	8.9	8.4	9.0	<5
kwik	mg/kgds	S	0.06	0.07	0.07	<0.05
lood	mg/kgds	S	22	34	34	14
molybdeen	mg/kgds	S	<0.5	<0.5	<0.5	<0.5
nikkel	mg/kgds	S	4.9	5.0	4.7	4.1
zink	mg/kgds	S	51	61	42	<20
POLYCYCLISCHE AROMATISCHE KOOLWATERSTOFFEN						
naftaleen	mg/kgds	S	<0.01	<0.01	<0.01	<0.01
fenantreen	mg/kgds	S	0.01	0.01	0.03	<0.01
antraceen	mg/kgds	S	<0.01	<0.01	<0.01	<0.01
fluoranteen	mg/kgds	S	0.05	0.04	0.06	<0.01
benzo(a)antraceen	mg/kgds	S	0.03	0.02	0.03	<0.01
chryseen	mg/kgds	S	0.02	0.02	0.03	<0.01
benzo(k)fluoranteen	mg/kgds	S	0.03	0.02	0.02	<0.01
benzo(a)pyreen	mg/kgds	S	0.05	0.03	0.03	<0.01
benzo(ghi)perylene	mg/kgds	S	0.04	0.02	0.03	<0.01
indeno(1,2,3-cd)pyreen	mg/kgds	S	0.04	0.02	0.03	<0.01
pak-totaal (10 van VROM) (0.7 factor)	mg/kgds	S	0.284 ¹⁾	0.194 ¹⁾	0.274 ¹⁾	0.07 ¹⁾
CHLOORBENZENEN						
hexachloorbenzeen	µg/kgds	S	9.8			
POLYCHLOORBIFENYLEN (PCB)						
PCB 28	µg/kgds	S	<1	<1	<1	<1
PCB 52	µg/kgds	S	<1	<1	<1	<1
PCB 101	µg/kgds	S	<1	<1	<1	<1
PCB 118	µg/kgds	S	<1	<1	<1	<1
PCB 138	µg/kgds	S	<1	<1	<1	<1

De met S gemerkte analyses zijn geaccrediteerd en vallen onder de AS3000-erkenning. Overige accreditaties zijn gemerkt met een Q.

Paraaf :



Antea Group Almere
L. Glasbergen

Analyserapport

Blad 3 van 7

Projectnaam VO Geomechanica Middenweg 37 te Limmen
Projectnummer 400398-23
Rapportnummer 12119178 - 1

Orderdatum 18-03-2015
Startdatum 18-03-2015
Rapportagedatum 24-03-2015

Nummer	Monstersoort	Monsterspecificatie				
001	Grond (AS3000)	MM01 MM01 03 (0-50) 08 (0-50) 12 (0-50) 13 (0-50) 14 (0-50)				
002	Grond (AS3000)	MM02 MM02 02 (0-50) 05 (0-50) 07 (0-50) 09 (0-50) 16 (0-50)				
003	Grond (AS3000)	MM03 MM03 01 (50-100) 02 (50-100) 03 (50-100) 04 (50-100)				
004	Grond (AS3000)	MM04 MM04 01 (100-150) 01 (150-200)				

Analyse	Eenheid	Q	001	002	003	004
PCB 153	µg/kgds	S	<1	<1	<1	<1
PCB 180	µg/kgds	S	<1	<1	<1	<1
som PCB (7) (0.7 factor)	µg/kgds	S	4.9 ¹⁾	4.9 ¹⁾	4.9 ¹⁾	4.9 ¹⁾
CHLOORBESTRIJDINGSMIDDELEN						
o,p-DDT	µg/kgds	S	1.3			
p,p-DDT	µg/kgds	S	5.4			
som DDT (0.7 factor)	µg/kgds	S	6.7 ¹⁾			
o,p-DDD	µg/kgds	S	<1			
p,p-DDD	µg/kgds	S	<1			
som DDD (0.7 factor)	µg/kgds	S	1.4 ¹⁾			
o,p-DDE	µg/kgds	S	<1			
p,p-DDE	µg/kgds	S	2.4			
som DDE (0.7 factor)	µg/kgds	S	3.1 ¹⁾			
som DDT,DDE,DDD (0.7 factor)	µg/kgds		11.2 ¹⁾			
aldrin	µg/kgds	S	2.7			
dieldrin	µg/kgds	S	<1			
endrin	µg/kgds	S	<1			
som aldrin/dieldrin/endrin (0.7 factor)	µg/kgds	S	4.1 ¹⁾			
isodrin	µg/kgds	S	<1			
som aldrin/dieldrin (0.7 factor)	µg/kgds		3.4 ¹⁾			
telodrin	µg/kgds	S	<1			
alpha-HCH	µg/kgds	S	<1			
beta-HCH	µg/kgds	S	<1			
gamma-HCH	µg/kgds	S	<1			
delta-HCH	µg/kgds	S	<1			
som a-b-c-d HCH (0.7 factor)	µg/kgds		2.8 ¹⁾			
heptachloor	µg/kgds	S	<1			
cis-heptachloorepoxide	µg/kgds	S	<1			
trans-heptachloorepoxide	µg/kgds	S	<1			
som heptachloorepoxide (0.7 factor)	µg/kgds	S	1.4 ¹⁾			
alpha-endosulfan	µg/kgds	S	<1			
hexachloorbutadieen	µg/kgds	S	<1			
endosulfansulfaat	µg/kgds	S	<1			
trans-chloordaan	µg/kgds	S	<1			
cis-chloordaan	µg/kgds	S	<1			
som chloordaan (0.7 factor)	µg/kgds	S	1.4 ¹⁾			
Som organochloorbestrijdingsmiddelen (0.7 factor) waterbodem	µg/kgds		25.1 ¹⁾			

De met S gemerkte analyses zijn geaccrediteerd en vallen onder de AS3000-erkenning. Overige accreditaties zijn gemerkt met een Q.

Paraaf :



Antea Group Almere
L. Glasbergen

Analyserapport

Blad 4 van 7

Projectnaam VO Geomechanica Middenweg 37 te Limmen
Projectnummer 400398-23
Rapportnummer 12119178 - 1

Orderdatum 18-03-2015
Startdatum 18-03-2015
Rapportagedatum 24-03-2015

Nummer	Monstersoort	Monsterspecificatie				
001	Grond (AS3000)	MM01 MM01 03 (0-50) 08 (0-50) 12 (0-50) 13 (0-50) 14 (0-50)				
002	Grond (AS3000)	MM02 MM02 02 (0-50) 05 (0-50) 07 (0-50) 09 (0-50) 16 (0-50)				
003	Grond (AS3000)	MM03 MM03 01 (50-100) 02 (50-100) 03 (50-100) 04 (50-100)				
004	Grond (AS3000)	MM04 MM04 01 (100-150) 01 (150-200)				

Analyse	Eenheid	Q	001	002	003	004
som organochloorbestrijdingsmiddelen (0.7 factor) landbodem	µg/kgds	S	32.8 ¹⁾			
MINERALE OLIE						
fractie C10 - C12	mg/kgds		<5	<5	<5	<5
fractie C12 - C22	mg/kgds		<5	<5	<5	<5
fractie C22 - C30	mg/kgds		<5	<5	<5	<5
fractie C30 - C40	mg/kgds		<5	<5	<5	<5
totaal olie C10 - C40	mg/kgds	S	<20	<20	<20	<20

De met S gemerkte analyses zijn geaccrediteerd en vallen onder de AS3000-erkenning. Overige accreditaties zijn gemerkt met een Q.

Paraaf :



Antea Group Almere
L. Glasbergen

Analyserapport

Blad 5 van 7

Projectnaam VO Geomechanica Middenweg 37 te Limmen
Projectnummer 400398-23
Rapportnummer 12119178 - 1

Orderdatum 18-03-2015
Startdatum 18-03-2015
Rapportagedatum 24-03-2015

Monster beschrijvingen

- | | | |
|-----|---|--|
| 001 | * | De monstervoorbehandeling en analyses zijn uitgevoerd conform Accreditatieschema AS3000, dit geldt alleen voor de analyses die worden gerapporteerd met het "S" kenmerk. |
| 002 | * | De monstervoorbehandeling en analyses zijn uitgevoerd conform Accreditatieschema AS3000, dit geldt alleen voor de analyses die worden gerapporteerd met het "S" kenmerk. |
| 003 | * | De monstervoorbehandeling en analyses zijn uitgevoerd conform Accreditatieschema AS3000, dit geldt alleen voor de analyses die worden gerapporteerd met het "S" kenmerk. |
| 004 | * | De monstervoorbehandeling en analyses zijn uitgevoerd conform Accreditatieschema AS3000, dit geldt alleen voor de analyses die worden gerapporteerd met het "S" kenmerk. |

Voetnoten

- 1 De sommatie na verrekening van de 0.7 factor voor <-waarden volgens BoToVa.

Paraaf :



Antea Group Almere
L. Glasbergen

Analyserapport

Blad 6 van 7

Projectnaam VO Geomechanica Middenweg 37 te Limmen
Projectnummer 400398-23
Rapportnummer 12119178 - 1

Orderdatum 18-03-2015
Startdatum 18-03-2015
Rapportagedatum 24-03-2015

Analyse	Monstersoort	Relatie tot norm
droge stof	Grond (AS3000)	Grond: Gelijkwaardig aan NEN-ISO 11465 en gelijkwaardig aan NEN-EN 15934. Grond (AS3000): conform AS3010-2 en gelijkwaardig aan NEN-ISO 11465
gewicht artefacten	Grond (AS3000)	Conform AS3000 en conform NEN 5709
aard van de artefacten	Grond (AS3000)	Idem
organische stof (gloeiverlies)	Grond (AS3000)	Grond/Puin: gelijkwaardig aan NEN 5754. Grond (AS3000): conform AS3010
lutum (bodem)	Grond (AS3000)	Conform AS3010-4
barium	Grond (AS3000)	Conform AS3010-5, conform NEN 6950 (ontsluiting conform NEN 6961, meting conform NEN 6966) eigen methode (ontsluiting conform NEN 6961, meting conform ISO 22036).
cadmium	Grond (AS3000)	Idem
kobalt	Grond (AS3000)	Idem
koper	Grond (AS3000)	Idem
kwik	Grond (AS3000)	Conform AS 3010-5 en conform NEN 6950 (ontsluiting conform NEN 6961, meting conform NEN-ISO 16772)
lood	Grond (AS3000)	Conform AS3010-5, conform NEN 6950 (ontsluiting conform NEN 6961, meting conform NEN 6966) eigen methode (ontsluiting conform NEN 6961, meting conform ISO 22036).
molybdeen	Grond (AS3000)	Idem
nikkel	Grond (AS3000)	Idem
zink	Grond (AS3000)	Idem
naftaleen	Grond (AS3000)	Conform AS3010-6
fenantreen	Grond (AS3000)	Idem
antracene	Grond (AS3000)	Idem
fluoranteen	Grond (AS3000)	Idem
benzo(a)antracene	Grond (AS3000)	Idem
chryseen	Grond (AS3000)	Idem
benzo(k)fluoranteen	Grond (AS3000)	Idem
benzo(a)pyreen	Grond (AS3000)	Idem
benzo(ghi)peryleen	Grond (AS3000)	Idem
indeno(1,2,3-cd)pyreen	Grond (AS3000)	Idem
pak-totaal (10 van VROM) (0.7 factor)	Grond (AS3000)	Idem
hexachloorbenzeen	Grond (AS3000)	Conform AS3020-2
PCB 28	Grond (AS3000)	Conform AS3010-8
PCB 52	Grond (AS3000)	Idem
PCB 101	Grond (AS3000)	Idem
PCB 118	Grond (AS3000)	Idem
PCB 138	Grond (AS3000)	Idem
PCB 153	Grond (AS3000)	Idem
PCB 180	Grond (AS3000)	Idem
som PCB (7) (0.7 factor)	Grond (AS3000)	Idem
o,p-DDT	Grond (AS3000)	Conform AS3020-1
p,p-DDT	Grond (AS3000)	Idem
som DDT (0.7 factor)	Grond (AS3000)	Idem
o,p-DDD	Grond (AS3000)	Idem
p,p-DDD	Grond (AS3000)	Idem
som DDD (0.7 factor)	Grond (AS3000)	Idem
o,p-DDE	Grond (AS3000)	Idem
p,p-DDE	Grond (AS3000)	Idem
som DDE (0.7 factor)	Grond (AS3000)	Idem
som DDT,DDE,DDD (0.7 factor)	Grond (AS3000)	Idem
aldrin	Grond (AS3000)	Idem

Paraaf :



Antea Group Almere
L. Glasbergen

Analyserapport

Blad 7 van 7

Projectnaam VO Geomechanica Middenweg 37 te Limmen
Projectnummer 400398-23
Rapportnummer 12119178 - 1

Orderdatum 18-03-2015
Startdatum 18-03-2015
Rapportagedatum 24-03-2015

Analyse	Monstersoort	Relatie tot norm
dieldrin	Grond (AS3000)	Idem
endrin	Grond (AS3000)	Idem
som aldrin/dieldrin/endrin (0.7 factor)	Grond (AS3000)	Idem
isodrin	Grond (AS3000)	Idem
som aldrin/dieldrin (0.7 factor)	Grond (AS3000)	Eigen methode, aceton/pentaaan-extractie, clean-up, analyse m.b.v. GCMSMS
telodrin	Grond (AS3000)	Conform AS3020-1
alpha-HCH	Grond (AS3000)	Idem
beta-HCH	Grond (AS3000)	Idem
gamma-HCH	Grond (AS3000)	Idem
delta-HCH	Grond (AS3000)	Conform AS3020-3
som a-b-c-d HCH (0.7 factor)	Grond (AS3000)	Eigen methode, aceton/hexaan-extractie, clean-up, analyse m.b.v. GCMS
heptachloor	Grond (AS3000)	Conform AS3020-1
cis-heptachloorepoxide	Grond (AS3000)	Idem
trans-heptachloorepoxide	Grond (AS3000)	Idem
som heptachloorepoxide (0.7 factor)	Grond (AS3000)	Idem
alpha-endosulfan	Grond (AS3000)	Idem
hexachloorbutadien	Grond (AS3000)	Idem
endosulfansulfaat	Grond (AS3000)	Conform AS3020-3
trans-chloordaan	Grond (AS3000)	Conform AS3020-1
cis-chloordaan	Grond (AS3000)	Idem
som chloordaan (0.7 factor)	Grond (AS3000)	Idem
Som	Grond (AS3000)	Conform AS3220-1 en AS3220-2
organochloorbestrijdingsmiddelen (0.7 factor) waterbodem		
som	Grond (AS3000)	Conform AS3020
organochloorbestrijdingsmiddelen (0.7 factor) landbodem		
totaal olie C10 - C40	Grond (AS3000)	Conform prestatieblad 3010-7 Gelijkwaardig aan NEN-EN-ISO 16703

Monster	Barcode	Aanlevering	Monstername	Verpakking
001	Y4708254	18-03-2015	18-03-2015	ALC201 Theoretische monsternamedatum
001	Y4708991	18-03-2015	18-03-2015	ALC201 Theoretische monsternamedatum
001	Y4708162	18-03-2015	18-03-2015	ALC201 Theoretische monsternamedatum
001	Y4708264	18-03-2015	18-03-2015	ALC201 Theoretische monsternamedatum
001	Y4708272	18-03-2015	18-03-2015	ALC201 Theoretische monsternamedatum
002	Y4708971	18-03-2015	18-03-2015	ALC201 Theoretische monsternamedatum
002	Y4708273	18-03-2015	18-03-2015	ALC201 Theoretische monsternamedatum
002	Y4708983	18-03-2015	18-03-2015	ALC201 Theoretische monsternamedatum
002	Y4708268	18-03-2015	18-03-2015	ALC201 Theoretische monsternamedatum
002	Y4708265	18-03-2015	18-03-2015	ALC201 Theoretische monsternamedatum
003	Y4709005	18-03-2015	18-03-2015	ALC201 Theoretische monsternamedatum
003	Y4709002	18-03-2015	18-03-2015	ALC201 Theoretische monsternamedatum
003	Y4708980	18-03-2015	18-03-2015	ALC201 Theoretische monsternamedatum
003	Y4709001	18-03-2015	18-03-2015	ALC201 Theoretische monsternamedatum
004	Y4708974	18-03-2015	18-03-2015	ALC201 Theoretische monsternamedatum
004	Y4709000	18-03-2015	18-03-2015	ALC201 Theoretische monsternamedatum

Paraaf :



Analysrapport

Antea Group Almere
L. Glasbergen
Postbus 10044
1301 AA ALMERE-STAD

Blad 1 van 5

Uw projectnaam : VO Geomechanica Middenweg 37 te Limmen
Uw projectnummer : 400398-23
ALcontrol rapportnummer : 12122663, versienummer: 1
Rapport-verificatienummer : AM8QJA6P

Rotterdam, 01-04-2015

Geachte heer/mevrouw,

Hierbij ontvangt u de analyse resultaten van het laboratoriumonderzoek ten behoeve van uw project 400398-23. Het onderzoek werd uitgevoerd conform uw opdracht. De gerapporteerde resultaten hebben uitsluitend betrekking op de geteste monsters. De door u aangegeven omschrijvingen voor de monsters en het project zijn overgenomen in dit analysrapport.


Het onderzoek is, met uitzondering van eventueel door derden uitgevoerd onderzoek, uitgevoerd door ALcontrol B.V., gevestigd aan de Steenhouwerstraat 15 in Rotterdam (NL).

Dit analysrapport bestaat inclusief bijlagen uit 5 pagina's. In geval van een versienummer van '2' of hoger vervallen de voorgaande versies. Alle bijlagen maken onlosmakelijk onderdeel uit van het rapport. Alleen vermenigvuldiging van het hele rapport is toegestaan.

Mocht u vragen en/of opmerkingen hebben naar aanleiding van dit rapport, bijvoorbeeld als u nadere informatie nodig heeft over de meetonzekerheid van de analyseresultaten in dit rapport, dan verzoeken wij u vriendelijk contact op te nemen met de afdeling Customer Support.

Wij vertrouwen er op u met deze informatie van dienst te zijn.

Hoogachtend,

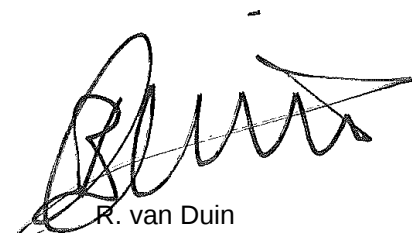

R. van Duin
Laboratory Manager



Antea Group Almere
L. Glasbergen

Analyserapport

Blad 2 van 5

Projectnaam VO Geomechanica Middenweg 37 te Limmen
Projectnummer 400398-23
Rapportnummer 12122663 - 1

Orderdatum 26-03-2015
Startdatum 26-03-2015
Rapportagedatum 01-04-2015

Nummer	Monstersoort	Monsterspecificatie		
001	Grond (AS3000)	17-4 17-4 17 (80-100)		
002	Grond (AS3000)	18-2 18-2 18 (90-110)		

Analyse	Eenheid	Q	001	002
droge stof	gew.-%	S	82.1	77.7
gewicht artefacten	g	S	<1	<1
aard van de artefacten	g	S	geen	geen
organische stof (gloeiverlies)	% vd DS	S	0.7	1.7
VLUCHTIGE AROMATEN				
benzeen	mg/kgds	S	<0.05	<0.05
tolueen	mg/kgds	S	<0.05	<0.05
ethylbenzeen	mg/kgds	S	<0.05	<0.05
o-xyleen	mg/kgds	S	<0.05	<0.05
p- en m-xyleen	mg/kgds	S	<0.05	<0.05
xylenen (0.7 factor)	mg/kgds	S	0.07 ¹⁾	0.07 ¹⁾
totaal BTEX (0.7 factor)	mg/kgds	S	0.18 ²⁾	0.18 ²⁾
naftaleen	mg/kgds	S	<0.05	<0.05
GEHALOGENEERDE KOOLWATERSTOFFEN				
1,2-dichloorethaan	mg/kgds	S	<0.03	
cis-1,2-dichlooretheen	mg/kgds	S	<0.03	
trans-1,2-dichlooretheen	mg/kgds	S	<0.02	
som (cis,trans) 1,2-dichloorethenen (0.7 factor)	mg/kgds	S	0.035 ¹⁾	
1,2-dichloorpropaan	mg/kgds	S	<0.03	
tetrachlooretheen	mg/kgds	S	<0.02	
tetrachloormethaan	mg/kgds	S	<0.02	
1,1,1-trichloorethaan	mg/kgds	S	<0.02	
1,1,2-trichloorethaan	mg/kgds	S	<0.03	
trichlooretheen	mg/kgds	S	<0.02	
chloroform	mg/kgds	S	<0.02	
vinylchloride	mg/kgds	S	<0.03	
MINERALE OLIE				
fractie C10 - C12	mg/kgds		<5	<5
fractie C12 - C22	mg/kgds		<5	80
fractie C22 - C30	mg/kgds		<5	23
fractie C30 - C40	mg/kgds		<5	5
totaal olie C10 - C40	mg/kgds	S	<20	110

De met S gemerkte analyses zijn geaccrediteerd en vallen onder de AS3000-erkenning. Overige accreditaties zijn gemerkt met een Q.

Paraaf :



Antea Group Almere
L. Glasbergen

Analysrapport

Blad 3 van 5

Projectnaam VO Geomechanica Middenweg 37 te Limmen
Projectnummer 400398-23
Rapportnummer 12122663 - 1

Orderdatum 26-03-2015
Startdatum 26-03-2015
Rapportagedatum 01-04-2015

Monster beschrijvingen

- | | | |
|-----|---|--|
| 001 | * | De monstervoorbehandeling en analyses zijn uitgevoerd conform Accreditatieschema AS3000, dit geldt alleen voor de analyses die worden gerapporteerd met het "S" kenmerk. |
| 002 | * | De monstervoorbehandeling en analyses zijn uitgevoerd conform Accreditatieschema AS3000, dit geldt alleen voor de analyses die worden gerapporteerd met het "S" kenmerk. |

Voetnoten

- | | |
|---|---|
| 1 | De sommatie na verrekening van de 0.7 factor voor <-waarden volgens BoToVa. |
| 2 | De sommatie na verrekening van de 0.7 factor conform AS3000 |

Paraaf :



Antea Group Almere
L. Glasbergen

Analyserapport

Blad 4 van 5

Projectnaam VO Geomechanica Middenweg 37 te Limmen
Projectnummer 400398-23
Rapportnummer 12122663 - 1

Orderdatum 26-03-2015
Startdatum 26-03-2015
Rapportagedatum 01-04-2015

Analyse	Monstersoort	Relatie tot norm
droge stof	Grond (AS3000)	Grond: Gelijkwaardig aan NEN-ISO 11465 en gelijkwaardig aan NEN-EN 15934. Grond (AS3000): conform AS3010-2 en gelijkwaardig aan NEN-ISO 11465
gewicht artefacten	Grond (AS3000)	Conform AS3000 en conform NEN 5709
aard van de artefacten	Grond (AS3000)	Idem
organische stof (gloeiverlies)	Grond (AS3000)	Conform AS3010-3, gelijkwaardig aan NEN 5754.
benzeen	Grond (AS3000)	Conform AS3030-1
tolueen	Grond (AS3000)	Idem
ethylbenzeen	Grond (AS3000)	Idem
o-xyleen	Grond (AS3000)	Idem
p- en m-xyleen	Grond (AS3000)	Idem
xylenen (0.7 factor)	Grond (AS3000)	Idem
naftaleen	Grond (AS3000)	Idem
1,2-dichloorethaan	Grond (AS3000)	Idem
cis-1,2-dichlooretheen	Grond (AS3000)	Idem
trans-1,2-dichlooretheen	Grond (AS3000)	Idem
som (cis,trans) 1,2-dichloorethenen (0.7 factor)	Grond (AS3000)	Idem
1,2-dichloorpropaan	Grond (AS3000)	Idem
tetrachlooretheen	Grond (AS3000)	Idem
tetrachloormethaan	Grond (AS3000)	Idem
1,1,1-trichloorethaan	Grond (AS3000)	Idem
1,1,2-trichloorethaan	Grond (AS3000)	Idem
trichlooretheen	Grond (AS3000)	Idem
chloroform	Grond (AS3000)	Idem
vinylchloride	Grond (AS3000)	Idem
totaal olie C10 - C40	Grond (AS3000)	Conform prestatieblad 3010-7 Gelijkwaardig aan NEN-EN-ISO 16703
Chromatogram	Grond (AS3000)	Eigen methode, GC-FID

Monster	Barcode	Aanlevering	Monstername	Verpakking
001	L1065475	26-03-2015	26-03-2015	ALC211 Theoretische monsternamedatum
002	L1065473	26-03-2015	26-03-2015	ALC211 Theoretische monsternamedatum

Paraaf :



Antea Group Almere
L. Glasbergen

Analysrapport

Blad 5 van 5

Projectnaam VO Geomechanica Middenweg 37 te Limmen
Projectnummer 400398-23
Rapportnummer 12122663 - 1


Orderdatum 26-03-2015
Startdatum 26-03-2015
Rapportagedatum 01-04-2015

Monsternummer: 002
Monster beschrijvingen 18-218-2 18 (90-110)

Karakterisering naar alkaantraject

benzine	C9-C14
kerosine en petroleum	C10-C16
diesel en gasolie	C10-C28
motorolie	C20-C36
stookolie	C10-C36

De C10 en C40 pieken zijn toegevoegd door het laboratorium en worden gebruikt als interne standaard.

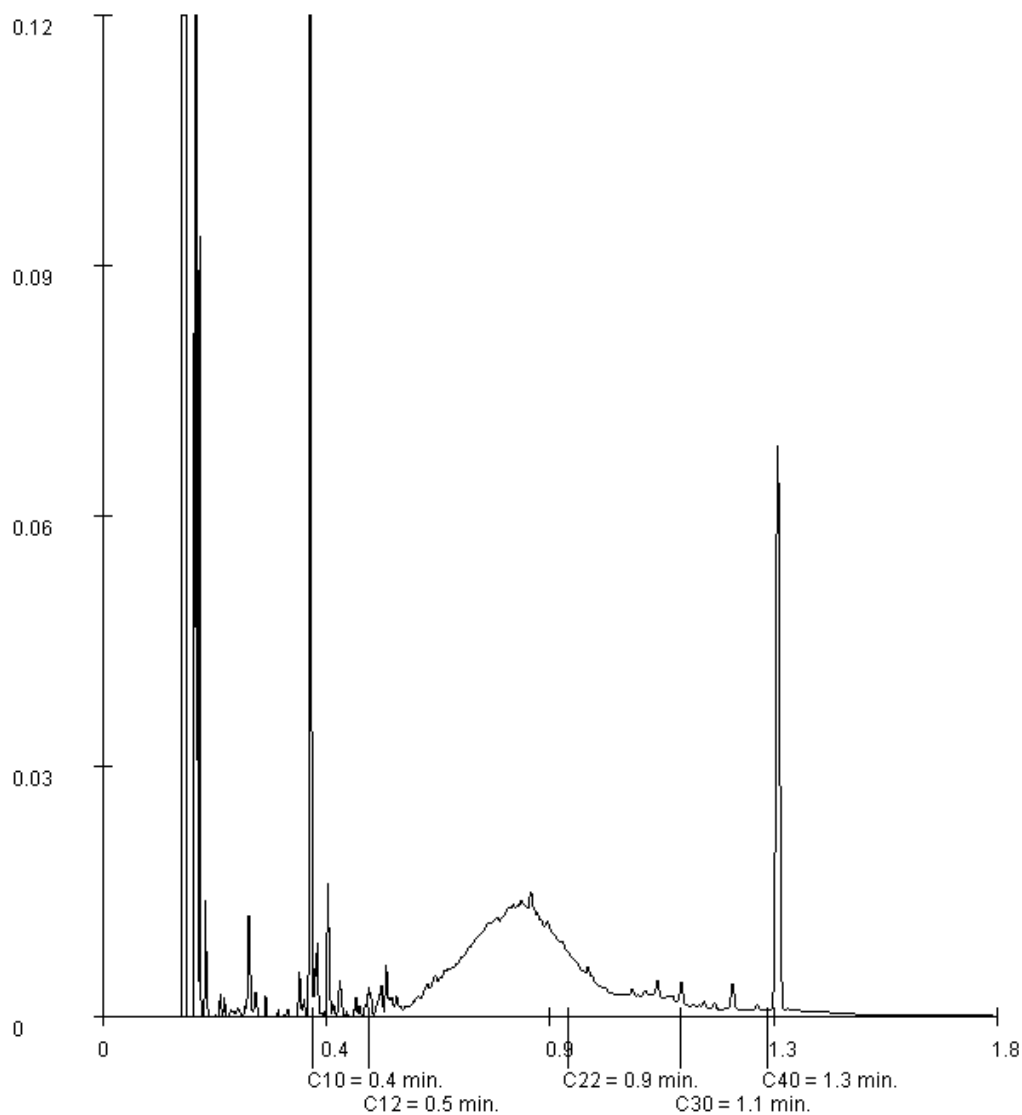

Paraaf :



Analysrapport

Antea Group Almere
L. Glasbergen
Postbus 10044
1301 AA ALMERE-STAD

Blad 1 van 5

Uw projectnaam : VO Geomechanica Middenweg 37 te Limmen
Uw projectnummer : 400398-23
ALcontrol rapportnummer : 12122673, versienummer: 1
Rapport-verificatienummer : ET3EM1RL

Rotterdam, 02-04-2015

Geachte heer/mevrouw,

Hierbij ontvangt u de analyse resultaten van het laboratoriumonderzoek ten behoeve van uw project 400398-23. Het onderzoek werd uitgevoerd conform uw opdracht. De gerapporteerde resultaten hebben uitsluitend betrekking op de geteste monsters. De door u aangegeven omschrijvingen voor de monsters en het project zijn overgenomen in dit analysrapport.


Het onderzoek is, met uitzondering van eventueel door derden uitgevoerd onderzoek, uitgevoerd door ALcontrol B.V., gevestigd aan de Steenhouwerstraat 15 in Rotterdam (NL).

Dit analysrapport bestaat inclusief bijlagen uit 5 pagina's. In geval van een versienummer van '2' of hoger vervallen de voorgaande versies. Alle bijlagen maken onlosmakelijk onderdeel uit van het rapport. Alleen vermenigvuldiging van het hele rapport is toegestaan.

Mocht u vragen en/of opmerkingen hebben naar aanleiding van dit rapport, bijvoorbeeld als u nadere informatie nodig heeft over de meetonzekerheid van de analyseresultaten in dit rapport, dan verzoeken wij u vriendelijk contact op te nemen met de afdeling Customer Support.

Wij vertrouwen er op u met deze informatie van dienst te zijn.

Hoogachtend,

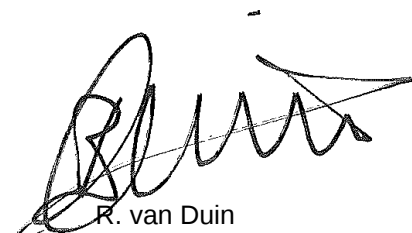

R. van Duin
Laboratory Manager



Antea Group Almere
L. Glasbergen

Analyserapport

Blad 2 van 5

Projectnaam VO Geomechanica Middenweg 37 te Limmen
Projectnummer 400398-23
Rapportnummer 12122673 - 1

Orderdatum 26-03-2015
Startdatum 26-03-2015
Rapportagedatum 02-04-2015

Nummer	Monstersoort	Monsterspecificatie		
001	Grondwater (AS3000)	01-1-1	01-1-1	01 (130-230)
Analyse	Eenheid	Q	001	
METALEN				
barium	µg/l	S	24	
cadmium	µg/l	S	<0.20	
kobalt	µg/l	S	<2	
koper	µg/l	S	2.2	
kwik	µg/l	S	<0.05	
lood	µg/l	S	<2.0	
molybdeen	µg/l	S	<2	
nikkel	µg/l	S	<3	
zink	µg/l	S	26	
VLUCHTIGE AROMATEN				
benzeen	µg/l	S	<0.2	
tolueen	µg/l	S	<0.2	
ethylbenzeen	µg/l	S	<0.2	
o-xyleen	µg/l	S	<0.1	
p- en m-xyleen	µg/l	S	<0.2	
xylenen (0.7 factor)	µg/l	S	0.21 ¹⁾	
styreen	µg/l	S	<0.2	
POLYCYCLISCHE AROMATISCHE KOOLWATERSTOFFEN				
naftaleen	µg/l	S	<0.02	
GEHALOGENEERDE KOOLWATERSTOFFEN				
1,1-dichloorethaan	µg/l	S	<0.2	
1,2-dichloorethaan	µg/l	S	<0.2	
1,1-dichlooretheen	µg/l	S	<0.1	
cis-1,2-dichlooretheen	µg/l	S	<0.1	
trans-1,2-dichlooretheen	µg/l	S	<0.1	
som (cis,trans) 1,2-dichloorethenen (0.7 factor)	µg/l	S	0.14 ¹⁾	
dichloormethaan	µg/l	S	<0.2	
1,1-dichloorpropaan	µg/l	S	<0.2	
1,2-dichloorpropaan	µg/l	S	<0.2	
1,3-dichloorpropaan	µg/l	S	<0.2	
som dichloorpropanen (0.7 factor)	µg/l	S	0.42 ¹⁾	
tetrachlooretheen	µg/l	S	<0.1	
tetrachloormethaan	µg/l	S	<0.1	
1,1,1-trichloorethaan	µg/l	S	<0.1	
1,1,2-trichloorethaan	µg/l	S	<0.1	
trichlooretheen	µg/l	S	<0.2	
chloroform	µg/l	S	<0.2	
vinylchloride	µg/l	S	<0.2	
tribroommethaan	µg/l	S	<0.2	

De met S gemerkte analyses zijn geaccrediteerd en vallen onder de AS3000-erkenning. Overige accreditaties zijn gemerkt met een Q.

Paraaf :



Antea Group Almere
L. Glasbergen

Analysrapport

Blad 3 van 5

Projectnaam VO Geomechanica Middenweg 37 te Limmen
Projectnummer 400398-23
Rapportnummer 12122673 - 1

Orderdatum 26-03-2015
Startdatum 26-03-2015
Rapportagedatum 02-04-2015

Nummer	Monstersoort	Monsterspecificatie
001	Grondwater (AS3000)	01-1-1 01-1-1 01 (130-230)

Analyse	Eenheid	Q	001
---------	---------	---	-----

MINERALE OLIE

fractie C10 - C12	µg/l		<25
fractie C12 - C22	µg/l		<25
fractie C22 - C30	µg/l		<25
fractie C30 - C40	µg/l		<25
totaal olie C10 - C40	µg/l	S	<50

De met S gemerkte analyses zijn geaccrediteerd en vallen onder de AS3000-erkenning. Overige accreditaties zijn gemerkt met een Q.

Paraaf :



Antea Group Almere
L. Glasbergen

Analysrapport

Blad 4 van 5

Projectnaam VO Geomechanica Middenweg 37 te Limmen
Projectnummer 400398-23
Rapportnummer 12122673 - 1

Orderdatum 26-03-2015
Startdatum 26-03-2015
Rapportagedatum 02-04-2015

Monster beschrijvingen

001 * De monstervoorbehandeling en analyses zijn uitgevoerd conform Accreditatieschema AS3000, dit geldt alleen voor de analyses die worden gerapporteerd met het "S" kenmerk.

Voetnoten

1 De sommatie na verrekening van de 0.7 factor voor <-waarden volgens BoToVa.

Paraaf :



Antea Group Almere

L. Glasbergen

Analyserapport

Blad 5 van 5

Projectnaam VO Geomechanica Middenweg 37 te Limmen
 Projectnummer 400398-23
 Rapportnummer 12122673 - 1


Orderdatum 26-03-2015
 Startdatum 26-03-2015
 Rapportagedatum 02-04-2015

Analyse	Monstersoort	Relatie tot norm
barium	Grondwater (AS3000)	Conform AS3110-3 en Conform NEN 6966 (meting conform NEN-EN-ISO 11885)
cadmium	Grondwater (AS3000)	Idem
kobalt	Grondwater (AS3000)	Idem
koper	Grondwater (AS3000)	Idem
kwik	Grondwater (AS3000)	Conform AS3110-3 en conform NEN-EN-ISO 17852
lood	Grondwater (AS3000)	Conform AS3110-3 en Conform NEN 6966 (meting conform NEN-EN-ISO 11885)
molybdeen	Grondwater (AS3000)	Idem
nikkel	Grondwater (AS3000)	Idem
zink	Grondwater (AS3000)	Idem
benzeen	Grondwater (AS3000)	Conform AS3130-1
tolueen	Grondwater (AS3000)	Idem
ethylbenzeen	Grondwater (AS3000)	Idem
o-xyleen	Grondwater (AS3000)	Idem
p- en m-xyleen	Grondwater (AS3000)	Idem
xylenen (0.7 factor)	Grondwater (AS3000)	Conform AS3130-1
styreen	Grondwater (AS3000)	Conform AS3130-1
naftaleen	Grondwater (AS3000)	Conform AS3110-4
1,1-dichloorethaan	Grondwater (AS3000)	Conform AS3130-1
1,2-dichloorethaan	Grondwater (AS3000)	Idem
1,1-dichlooretheen	Grondwater (AS3000)	Idem
cis-1,2-dichlooretheen	Grondwater (AS3000)	Idem
trans-1,2-dichlooretheen	Grondwater (AS3000)	Idem
som (cis,trans) 1,2-dichloorethenen (0.7 factor)	Grondwater (AS3000)	Idem
dichloormethaan	Grondwater (AS3000)	Idem
1,1-dichloorpropaan	Grondwater (AS3000)	Idem
1,2-dichloorpropaan	Grondwater (AS3000)	Idem
1,3-dichloorpropaan	Grondwater (AS3000)	Idem
som dichloorpropanen (0.7 factor)	Grondwater (AS3000)	Idem
tetrachlooretheen	Grondwater (AS3000)	Idem
tetrachloormethaan	Grondwater (AS3000)	Idem
1,1,1-trichloorethaan	Grondwater (AS3000)	Idem
1,1,2-trichloorethaan	Grondwater (AS3000)	Idem
trichlooretheen	Grondwater (AS3000)	Idem
chloroform	Grondwater (AS3000)	Idem
vinylchloride	Grondwater (AS3000)	Idem
tribroommethaan	Grondwater (AS3000)	Idem
totaal olie C10 - C40	Grondwater (AS3000)	Conform AS3110-5

Monster	Barcode	Aanlevering	Monstername	Verpakking
001	G8759201	26-03-2015	26-03-2015	ALC236 Theoretische monsternamedatum
001	B1290818	26-03-2015	26-03-2015	ALC204 Theoretische monsternamedatum
001	G8759202	26-03-2015	26-03-2015	ALC236 Theoretische monsternamedatum

Paraaf :

Tekening

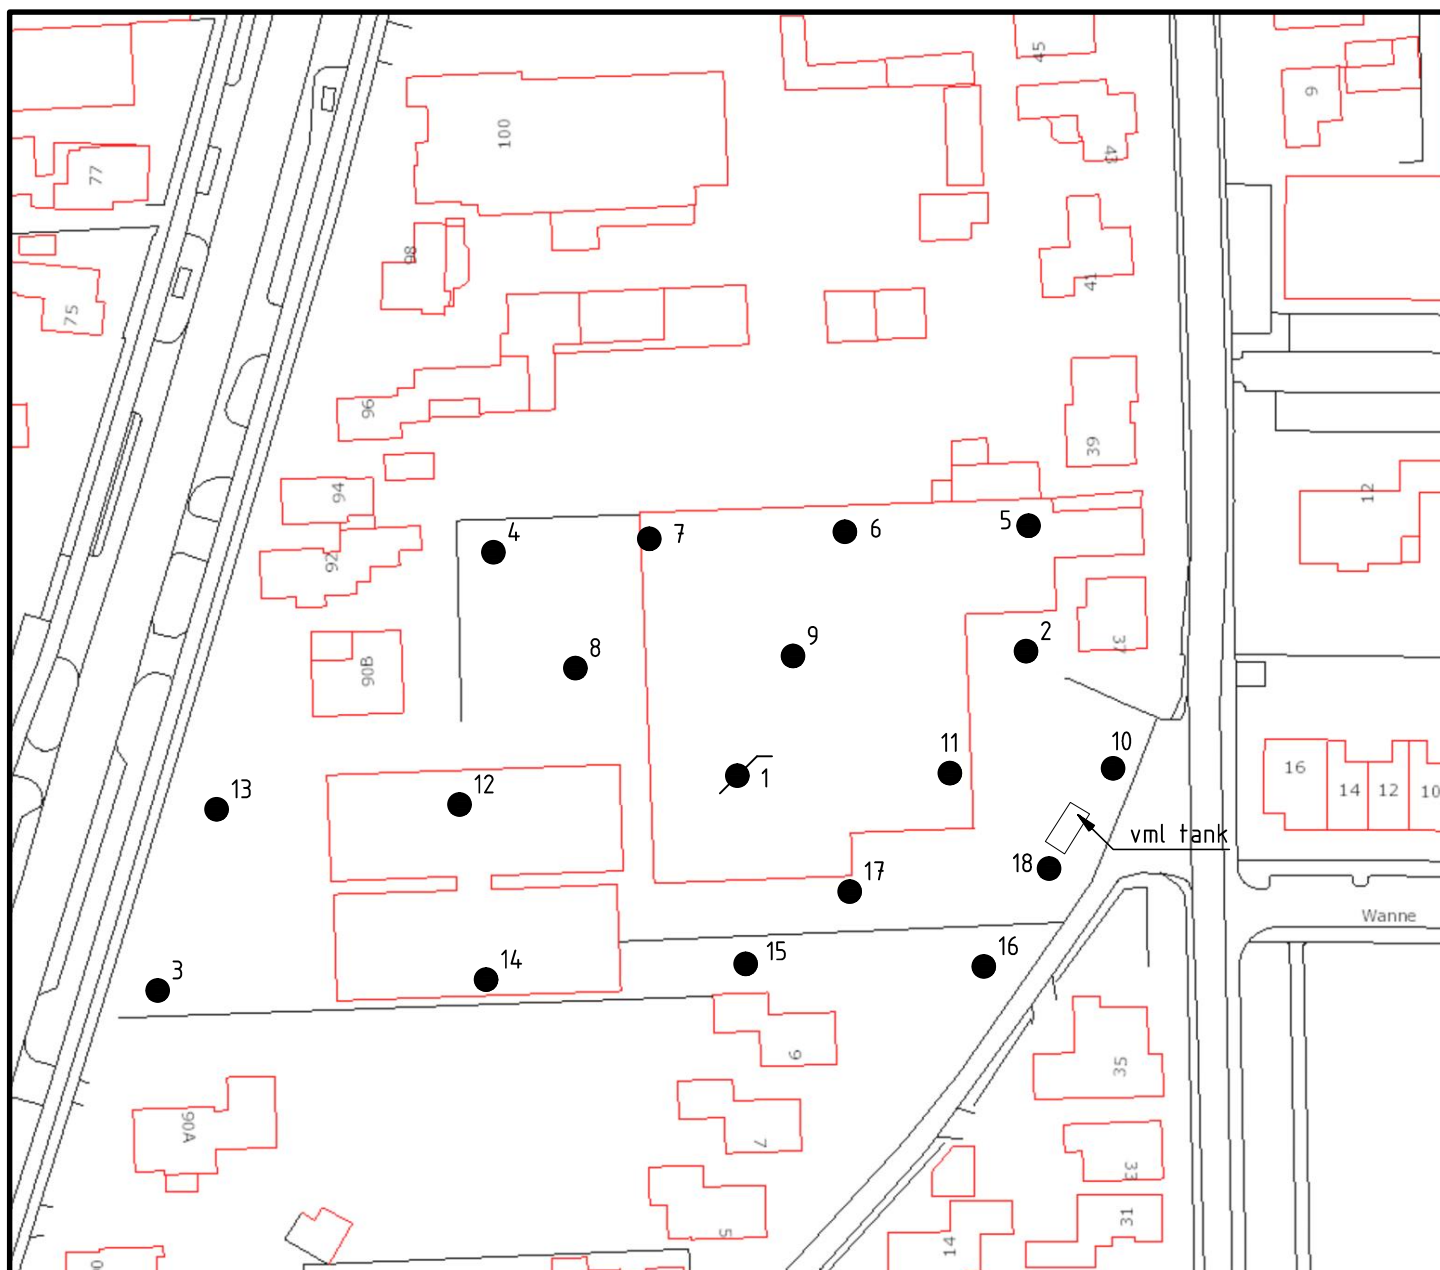

Verklaring



Boring met nummer



Peilbuis met nummer

VERKENNEND ONDERZOEK

GEOMECHANICA BV

- Grondmechanisch-adviesbureau
- Sonderingen
- Grondboringen
- Milieu-onderzoek

Oosteinde 54
1647 AC BERKHOUT
Tel. 0229-551848
Fax 0229-553056

Opdrachtgever:
Bloemkwekerij Mooij

Projektnr.: 4030/15

Project : MIDDENWEG 37

Adres : MIDDENWEG 37 TE LIMMEN

Schaal : 1:1000/A4

Datum : 09-04-15

Tekeningnr.: 4030/15S1

Gewijzigd : 00-00-00