

PROJECT 36802

**VERKENNEND BODEMONDERZOEK
RIJKSWEG 148 TE LIMMEN**

Vestiging Kamerik
Nijverheidsweg 7
3471 GZ Kamerik
t 0348 402103

Vestiging Heerhugowaard
Galileistraat 69
1704 SE Heerhugowaard
t 072 5729457

Vestiging Steenwijk
Oevers 16
8331 VC Steenwijk
t 0521 521924

www.grondslag.nl



Titel Verkennd bodemonderzoek
Rijksweg 148 te Limmen

Projectleider Dhr. ing. M.J. Hoedjes

Adviseur Mevr. M.G.H. Bonnie, MSc.

Datum rapport 18 augustus 2022

Opdrachtgever Mevr. M. Konst
Granaat 68
1703 BE Heerhugowaard



Het bodemonderzoek is uitgevoerd conform de richtlijnen die zijn opgesteld in de BRL SIKB 2000. Grondslag is door KIWA gecertificeerd voor het verrichten van "Veldwerk bij milieuhygiënisch bodemonderzoek" conform deze BRL. Grondslag BV is als opdrachtnemer onafhankelijk van de opdrachtgever. Tussen beide bestaat geen relatie als bedoeld in paragraaf 3.2.7 van de BRL SIKB 2000.

INHOUDSOPGAVE

1	INLEIDING EN DOEL	1
2	TERREINGEGEVENS	1
2.1	Afbakening onderzoekslocatie	1
2.2	Huidige situatie	1
2.3	Historie tot op heden	1
2.4	Toekomstige situatie	2
2.5	Hypothese en onderzoeksopzet	3
3	VELDWERK	3
3.1	Uitvoering	3
3.2	Resultaten	4
3.2.1	Grond	4
3.2.2	Grondwater	4
4	CHEMISCHE ANALYSES	4
4.1	Analyses grond	4
4.2	Analyses grondwater	5
5	CONCLUSIES EN AANBEVELINGEN	5

BIJLAGEN

BIJLAGE I	: Kaartmateriaal
BIJLAGE II	: Boorbeschrijvingen
BIJLAGE III	: Toetsingstabellen
BIJLAGE IV	: Analysecertificaten
BIJLAGE V	: Toetsingskader & Verklarende woordenlijst

1 INLEIDING EN DOEL

Door mevrouw Konst is aan Grondslag opdracht verleend voor het uitvoeren van een verkennend bodemonderzoek op de percelen achter Rijksweg 148 te Limmen.

De aanleiding voor het onderzoek wordt gevormd door de voorgenomen aanvraag van een omgevingsvergunning (bouw) en beoogde bestemmingswijziging. Men is voornemens om op de locatie twee woonhuizen te realiseren.

Het doel van het onderzoek is het vastleggen van de milieuhygiënische bodemkwaliteit en het beoordelen of de bodem geschikt is voor de beoogde bestemming ‘wonen met tuin’.

Het bodemonderzoek is verricht volgens de richtlijnen uit de vigerende versie van de NEN 5740 (Strategie voor het uitvoeren van verkennend bodemonderzoek) en de onderliggende norm NEN 5725 (Strategie voor het uitvoeren van milieuhygiënisch vooronderzoek).

2 TERREINGEGEVENS

Voorafgaand aan het bodemonderzoek is een vooronderzoek conform NEN 5725 verricht. De resultaten van het vooronderzoek zijn verwerkt in dit hoofdstuk. Het vooronderzoek richt zich tevens op de direct aangrenzende percelen.

2.1 Afbakening onderzoekslocatie

De onderzoekslocatie is kadastraal bekend als gemeente Limmen, sectie A, nummers 4749 en 4750. De x- en y-coördinaten van het perceel zijn 108,2 en 510,0. De percelen hebben samen een oppervlakte van 650 m². De onderzoekslocatie bestaat uit de gehele kadastrale percelen 4749 en 4750. De begrenzing van de onderzoekslocatie is weergegeven op de tekening in bijlage I.

2.2 Huidige situatie

De onderzoekslocatie is momenteel braakliggend en in gebruik als achtertuin en als weide voor enkele schapen. De onderzoekslocatie is gelegen in een woonwijk en bevindt zich buiten het centrum van Limmen. De regionale ligging van de locatie is weergegeven in bijlage I.

2.3 Historie tot op heden

Voor de gegevens zijn de volgende bronnen geraadpleegd:

- opdrachtgever
- omgevingsdienst Noord-Holland Noord (OD NHN)
- oud kaartmateriaal (www.topotijdreis.nl)
- www.bodemloket.nl
- terreininspectie (plaatsgevonden ten tijde van het veldwerk op 28 juli 2022)

Voorheen had de locatie een agrarische bestemming (weiland). De Rijksweg is op oud kaartmateriaal al zichtbaar vanaf de negentiende eeuw, evenals enkele woningen/boerderijen aan de Rijksweg. Verder is op oud kaartmateriaal een voormalige sloot zichtbaar. De

bebouwing op Rijksweg 148 dateert volgens BAG-viewer uit 1970. Op oud kaartmateriaal is de sloot op de locatie tot 1951 zichtbaar. De sloot is in de periode 1897-1951 gedempt.

Bij de OD NHN zijn geen historische vergunningen in het kader van de Hinderwet of de Wet Milieubeheer aanwezig. Ook in het register van de KvK zijn geen vermeldingen bekend van potentiële bodemverontreinigende bedrijven. Er zijn bij de omgevingsdienst geen boven- of ondergrondse brandstoftanks bekend.

De locatie grenst aan het plangebied ‘Zandzoom’, alwaar Landview in 2010 een historisch vooronderzoek heeft verricht. De conclusie van het onderzoek luidt dat binnen dit gebied de boven- en ondergrond evenals het grondwater verdacht zijn op het voorkomen van organochloorbestrijdingsmiddelen (OCB). Op de website van de OD NHN is de onderzoekslocatie wel gearceerd als zijnde een boomgaard, op oud kaartmateriaal (Topotijdreis) is dit niet als dusdanig aangegeven. Op de locatie zijn mogelijk bestrijdingsmiddelen en/of ontsmettingsmiddelen gebruikt, als de locatie in gebruik is (geweest) als boomgaard.

Voor zover bekend zijn er op de locatie in het verleden geen bedrijven aanwezig geweest die asbesthoudende producten, apparaten of voorwerpen vervaardigden en/of verwerkten.

Zover bekend zijn is er niet structureel afval gestort of verbrand en is het maaiveld niet opgehoogd. Voor zover bekend zijn er geen (grote) obstakels, zijnde puin, funderingsresten, slakken, sintels en/of asfalt in de bodem aanwezig.

Voor zover bekend hebben zich op of in de directe omgeving van de onderzoekslocatie geen calamiteiten voorgedaan, waardoor mogelijk bodemverontreiniging zou kunnen zijn ontstaan.

Uit informatie van www.bodemloket.nl en de OD NHN blijkt dat op Rijksweg 148 te Limmen in 2004 een historisch bodemonderzoek is verricht (*door: BK Ingenieurs, kenmerk: bestrijdingsmiddelen en/of ontsmettingsmiddelen gebruikt, d.d. 7 juni 2004*). Voorheen stond op dit adres een autosloperij geregistreerd. Uit het historische onderzoek is gebleken dat hiervan geen sprake is geweest. De registratie is hierdoor komen te vervallen.

Bodemkwaliteitskaart

De locatie bevindt zich binnen zone “Overige woongebieden, bedrijven en buitengebied (B6/O5)” van de bodemkwaliteitskaart van de gemeenten Alkmaar, Bergen, Castricum, Heerhugowaard en Heiloo (oktober 2020). In de bovengrond van deze zone overschrijdt de 95-percentielwaarde voor barium, cadmium, kobalt, koper, kwik, lood, nikkel, zink, minerale olie, PAK en PCB de (generieke) achtergrondwaarde. In de ondergrond overschrijdt de 95-percentielwaarde voor kobalt, koper, kwik, lood, nikkel, zink, minerale olie, PAK en PCB de (generieke) achtergrondwaarde.

2.4 Toekomstige situatie

Men is voornemens om op de locatie twee woonhuizen te realiseren. De bestemming wordt ‘wonen met tuin’.

2.5 Hypothese en onderzoeksopzet

Chemisch bodemonderzoek

Voorafgaand aan het bodemonderzoek wordt geen verontreiniging verwacht boven de lokale achtergrondwaarden als opgenomen in de bodemkwaliteitskaart. De locatie wordt aangemerkt als onverdacht. Het onderzoek volgt de "Onderzoeksstrategie voor een onverdachte niet-lijnvormige locatie (ONV-NL)" van de NEN 5740. Conform de eisen van de gemeente voor onderzoekslocaties binnen het Zandzoomgebied wordt zowel de boven- en ondergrond als het grondwater aanvullend op OCB (bestrijdingsmiddelen) geanalyseerd.

Ter plaatse van de aanwezige slootdemping kunnen verhogingen aan zware metalen, PAK, PCB, olie en/of asbest worden verwacht indien er gebruik is gemaakt van bodemvreemd dempingsmateriaal. Derhalve wordt in de slootdemping een boorraai verricht door middel van maximaal vijf boringen tot 2,0 m-mv. De meest verdachte boring wordt bemonsterd en beschreven. Indien de bodemopbouw afwijkt en/of een oude slootbodem wordt aangetroffen, wordt een asbestanalyse en/of NEN-analyse uitgevoerd.

Asbest

Voor de locatie geldt op basis van het vooronderzoek geen verdenking op de aanwezigheid van een bodemverontreiniging met asbest. Er wordt geen asbestonderzoek conform NEN 5707 uitgevoerd. Tijdens het veldwerk wordt visueel wel gelet op het voorkomen van asbestverdachte materialen.

Opgemerkt dient te worden dat een verkennend bodemonderzoek volgens een steekproefsgewijze opzet wordt uitgevoerd. Tevens dient het bodemonderzoek beschouwd te worden als een tijdelijk vastgestelde status van de bodemkwaliteit ter plaatse. Derhalve kan in bepaalde situaties (bijvoorbeeld bij een toekomstige bestemmingswijziging of aanvraag van een omgevingsvergunning) de geldigheidsduur van het onderzoek beperkt zijn.

3 VELDWERK

3.1 Uitvoering

Het verrichten van de boringen en het plaatsen van de peilbuis heeft plaatsgevonden op 28 juli 2022 door dhr. T.J. Commandeur. Het grondwater is op 5 augustus 2022 bemonsterd door dhr. N. Klercq.

Ter plaatse van de onderzoekslocatie zijn zeven boringen verricht (nrs. 01 t/m 06 en R01). De boringen 01 t/m 06 zijn verspreid over de onderzoekslocatie verricht. De boorraai R01 is verricht ter plaatse van vermoedelijke ligging van de slootdemping. Boring 06 is voorzien van een peilbuis. Alle boringen zijn uitgevoerd tot een minimale diepte van 0,5 m-mv. De boringen 05, 06 en R01 zijn doorgezet tot een diepte van respectievelijk circa 1,4, 2,4 en 2,0 m-mv. De ligging van de boringen en de peilbuis is weergegeven in bijlage I.

3.2 Resultaten

3.2.1 Grond

Bodemopbouw

Vanaf het maaiveld tot een diepte van 2,4 m-mv bestaat de bodem uit zwak humeus of zwak siltig zand. De boorprofielen zijn weergegeven in bijlage II.

NB: Opgemerkt wordt dat voor dit milieuhygiënisch onderzoek de profielbeschrijvingen gebaseerd zijn op zintuiglijke beoordeling en 'puntwaarnemingen' betreffen. In een geroerde bodem kan het profiel soms sterk verschillen in het horizontale en verticale vlak. De profielbeschrijving heeft plaatsgevonden conform de NEN-EN-ISO 14688. Dit kan in sommige situaties een andere classificatie opleveren dan volgens de standaard RAW-bepalingen. Er gelden bijvoorbeeld verschillende definities voor o.a. zand en klei. Hiermee dient rekening te worden gehouden bij het opstellen van bestekken en andere voorbereiding van civieltechnische werkzaamheden. Geadviseerd wordt om zo nodig aanvullend onderzoek te doen conform de standaard RAW-bepalingen, bijvoorbeeld door middel van aanvullende zeefproeven.

Zintuiglijke waarnemingen

In de boorraai R07 zijn in de ondergrond resten van planten aangetroffen. Dit duidt op de ligging van een voormalige slootbodemping. In de slootdemping is geen afwijkende bodemopbouw of puinbijneming aangetroffen. Er is visueel geen asbestverdacht materiaal in of op de bodem aangetroffen.

3.2.2 Grondwater

In onderstaande tabel zijn de gegevens vermeld die zijn verzameld tijdens de monsternamen van het grondwater.

Tabel 3.1: Veldwerkgegevens grondwater

peilbuis	filterstelling (m-mv)	grondwaterstand (m-mv)	pH	EC (µS/cm)	troebelheid (NTU)
06	1,40-2,40	1,20	7,2	600	2,45

4 CHEMISCHE ANALYSES

De analyses en bewerkingen zijn uitgevoerd door een RvA-geaccrediteerd laboratorium. De analyseresultaten zijn getoetst aan de normwaarden uit de 'Circulaire Bodemsanering per 1 juli 2013' en Bijlage B van de 'Regeling Bodemkwaliteit'. Het toetsingskader is bijgevoegd in bijlage V.

4.1 Analyses grond

De analyseresultaten zijn weergegeven in tabel 4.1. De analysecertificaten zijn opgenomen in bijlage IV, de toetsing aan de normwaarden in bijlage III.

Tabel 4.1: Overschrijdingstabel grond

Code	Boringen met diepte (m-mv)	Waarnemingen	Analyse-parameters	Overschrijding		
				>AW	>T	>I
BG1	02 (0,00 - 0,20) 03 (0,00 - 0,50) 05 (0,00 - 0,20) 06 (0,00 - 0,50) R01 (0,00 - 0,50)		NEN-g + OCB	-	-	-
OG1	05 (0,90 - 1,40) 06 (0,60 - 0,90) R01 (1,00 - 1,20)		NEN-g + OCB	-	-	-

waarneming : + (sporen/zwak), ++ (matig), +++ (sterk), ++++ (uiterst)

Ba® : de normen voor barium zijn buiten werking gesteld, toetsing vindt plaats aan de vml. normen (AW=190, T=555, I=920)

Mengmonsters van de boven- en ondergrond zijn geanalyseerd op het standaard NEN-pakket. Door middel van dit analysepakket wordt een breed beeld verkregen van de kwaliteit van de grond. Daarnaast zijn de mengmonster geanalyseerd op OCB in verband met het mogelijke gebruik van bestrijdingsmiddelen in het verleden.

In zowel de boven- als ondergrond zijn geen verhogingen tot boven de achtergrondwaarde aangetoond.

4.2 Analyses grondwater

De analyseresultaten van het grondwater zijn weergegeven in tabel 4.2. De analysecertificaten zijn opgenomen in bijlage IV, de toetsing aan de normwaarden in bijlage III.

Tabel 4.2: Overschrijdingstabel grondwater

Peilbuis	Filtertraject (m-mv)	Analyse-parameters	Overschrijding		
			>S	>T	>I
06	1,40-2,40	NEN-gw + OCB	-	-	-

Het grondwater is geanalyseerd op het standaard NEN-pakket. Op deze wijze wordt een breed beeld verkregen van de grondwaterkwaliteit. Daarnaast is het grondwater geanalyseerd op OCB in verband met het mogelijke gebruik van bestrijdingsmiddelen in het verleden.

In het grondwater zijn geen concentraties tot boven de streefwaarde gemeten.

5 CONCLUSIES EN AANBEVELINGEN

De milieuhygiënische kwaliteit van de bodem ter plaatse van de onderzoekslocatie Rijksweg 148 te Limmen is vastgelegd.

De gestelde hypothese dat geen verontreiniging verwacht boven de 95-percentielwaarden als opgenomen in de bodemkwaliteitskaart is bevestigd. In de grond of het grondwater zijn geen verhogingen aangetoond.

De gestelde hypothese dat verhogingen aan bestrijdingsmiddelen kunnen worden verwacht als gevolg van het gebruik van bestrijdingsmiddelen in het verleden is niet bevestigd. In de grond zijn geen verhogingen aan bestrijdingsmiddelen aangetoond.

De onderzoeksresultaten vormen ons inziens geen belemmeringen voor de beoogde bestemming 'wonen met tuin'.


De onderzoeksresultaten vormen ons inziens eveneens geen belemmeringen voor de afgifte van een omgevingsvergunning. De afgifte van de omgevingsvergunning blijft echter een beleidsmatige afweging van de gemeente zelf.

Aanbevolen wordt om grond die vrijkomt bij graafwerkzaamheden te hergebruiken binnen het project. Indien dit niet mogelijk is kan de grond op basis van dit rapport worden afgevoerd naar een grondbank of -depot. Als de grond wordt afgevoerd voor hergebruik elders, is (normaliter) eerst een partijkeuring nodig conform het Besluit Bodemkwaliteit. Met name bij grotere partijen grond is dit laatste voordeliger dan afvoeren naar een grondbank of -depot. In sommige gevallen is ook zonder aanvullend onderzoek hergebruik mogelijk op basis van een bodemkwaliteitskaart.


Tijdens het onderzoek zijn geen waarnemingen gedaan die kunnen duiden op de aanwezigheid van een verontreiniging met asbest. De hypothese van een asbestonverdachte locatie wordt gehandhaafd.

BIJLAGE I



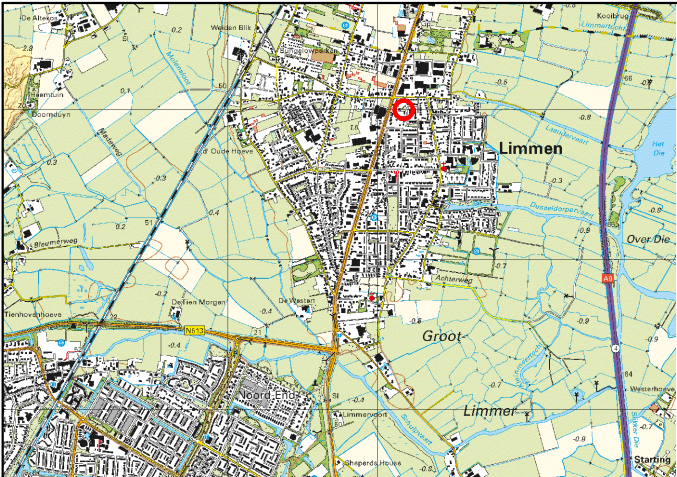

Overzichtskaart

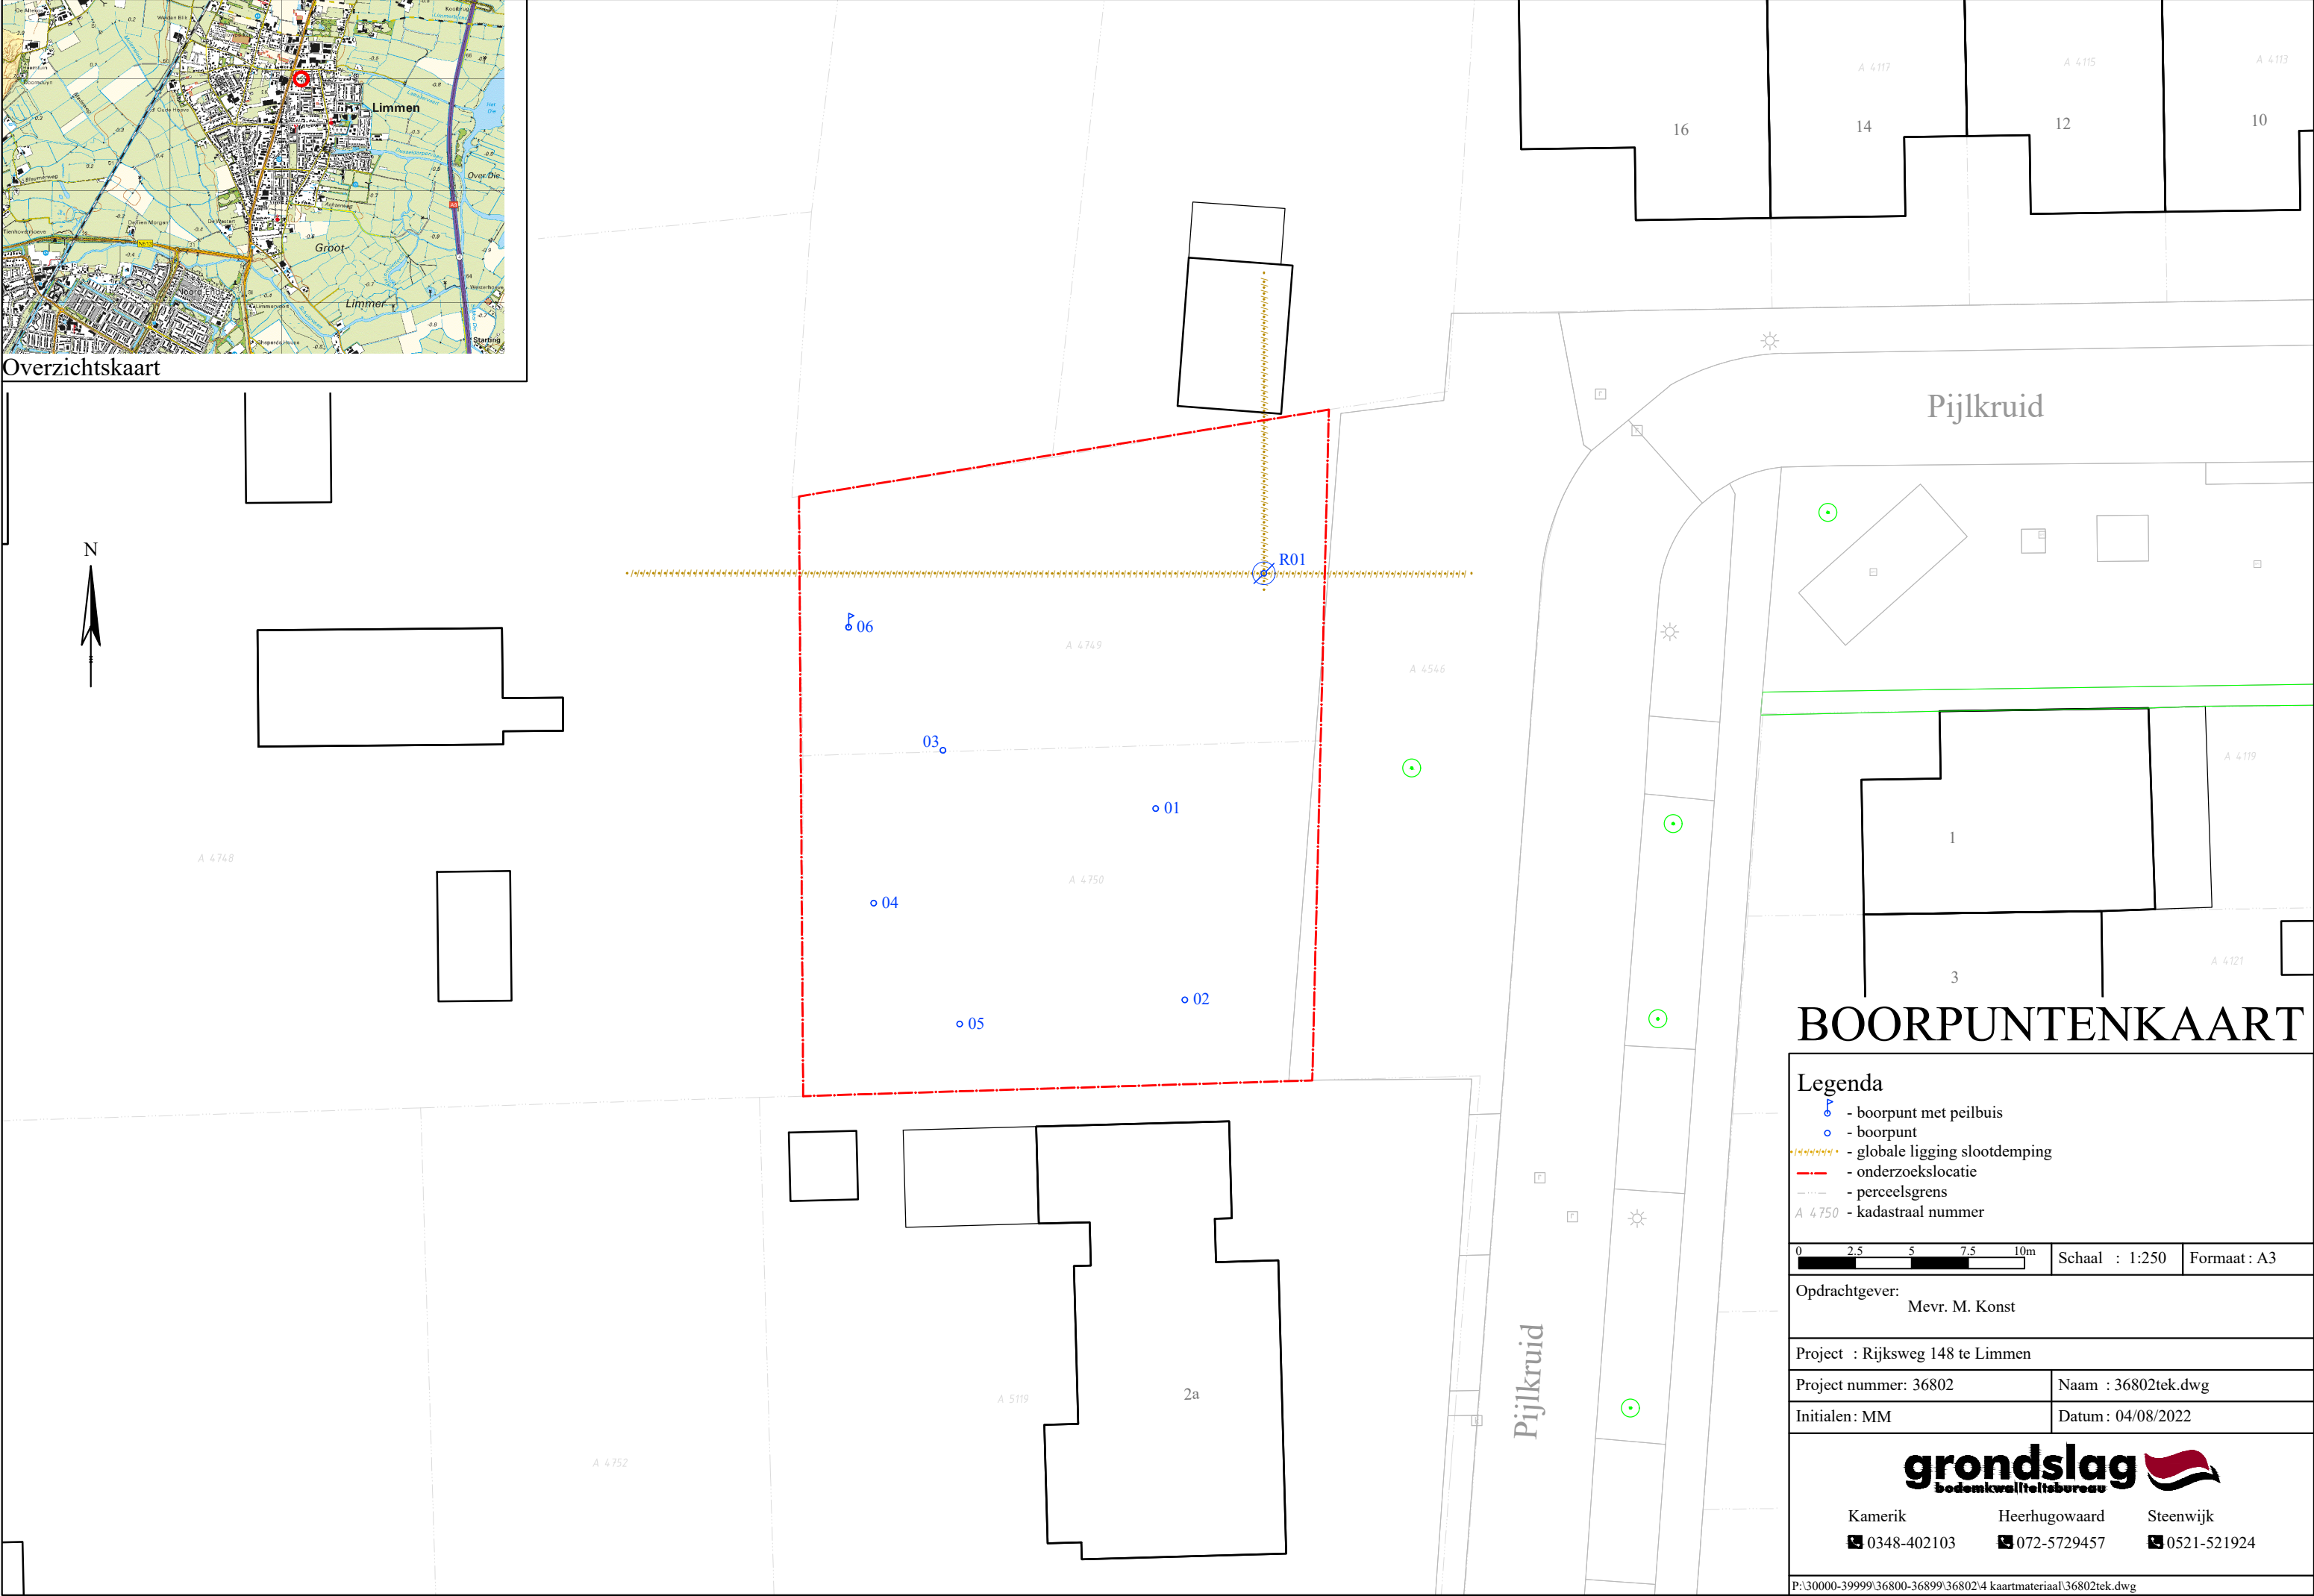

BOORPUNTENKAART

Legenda

- boorpunt met peilbuis
- boorpunt
- globale ligging slootdemping
- onderzoekslocatie
- perceelsgrens
- kadastraal nummer

0 2.5 5 7.5 10m
Schaal : 1:250
Formaat : A3

Opdrachtgever:
Mevr. M. Konst

Project : Rijksweg 148 te Limmen

Project nummer: 36802
Naam : 36802tek.dwg

Initialen: MM
Datum : 04/08/2022




Kamerik Heerhugowaard Steenwijk
0348-402103 072-5729457 0521-521924

BIJLAGE II




Legenda (conform NEN 5104)


grind

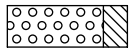


Grind, siltig

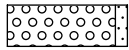


Grind, zwak zandig

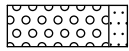

Grind, matig zandig

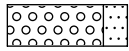


Grind, sterk zandig

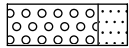


Grind, uiterst zandig

zand

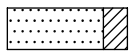


Zand, kleiig

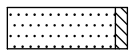


Zand, zwak siltig



Zand, matig siltig

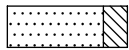

Zand, sterk siltig

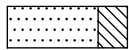


Zand, uiterst siltig

veen




Veen, mineraalarm

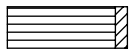

Veen, zwak kleiig



Veen, sterk kleiig

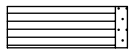

Veen, zwak zandig




Veen, sterk zandig


klei




Klei, zwak siltig

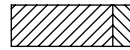


Klei, matig siltig

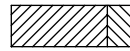


Klei, sterk siltig

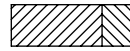

Klei, uiterst siltig

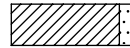

Klei, zwak zandig

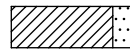


Klei, matig zandig



Klei, sterk zandig

leem

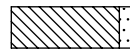


Leem, zwak zandig




Leem, sterk zandig


overige toevoegingen

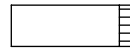


zwak humeus

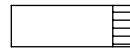


matig humeus

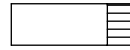

sterk humeus

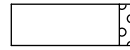

zwak grindig

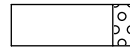

matig grindig



sterk grindig

geur

○ geen geur

◐ zwakke geur

◑ matige geur

◒ sterke geur

◑ uiterste geur

olie

□ geen olie-water reactie

◐ zwakke olie-water reactie

◑ matige olie-water reactie

◒ sterke olie-water reactie

◑ uiterste olie-water reactie

p.i.d.-waarde

◐ >0

◑ >1

◒ >10

◑ >100

◒ >1000

◑ >10000

monsters

◐ geroerd monster

◑ ongeroerd monster

overig

▲ bijzonder bestanddeel


◐ Gemiddeld hoogste grondwaterstand

◑ grondwaterstand

◒ Gemiddeld laagste grondwaterstand




slib

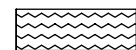



water

peilbuis

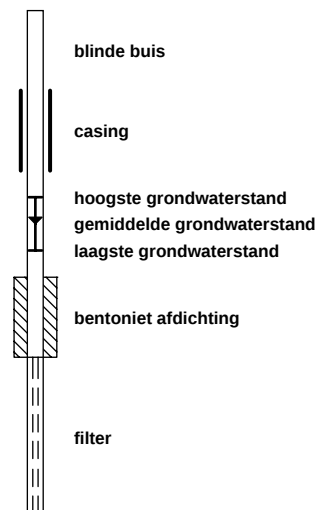



Meetpunt: 01

Type: boring

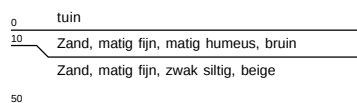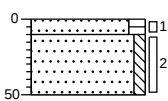



Meetpunt: 02

Type: boring

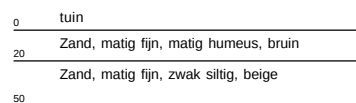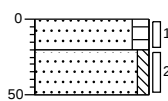



Meetpunt: 03

Type: boring

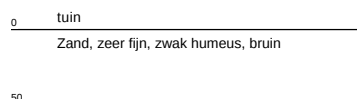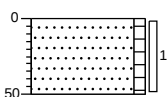


Meetpunt: 04


Type: boring

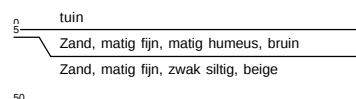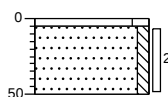


Meetpunt: 05

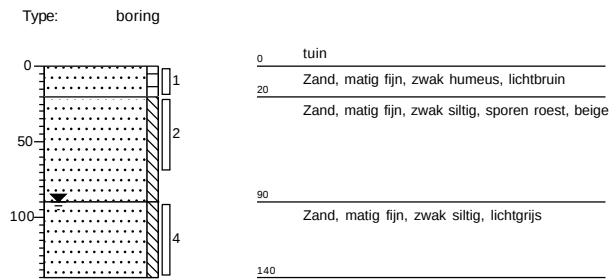

Meetpunt: 06

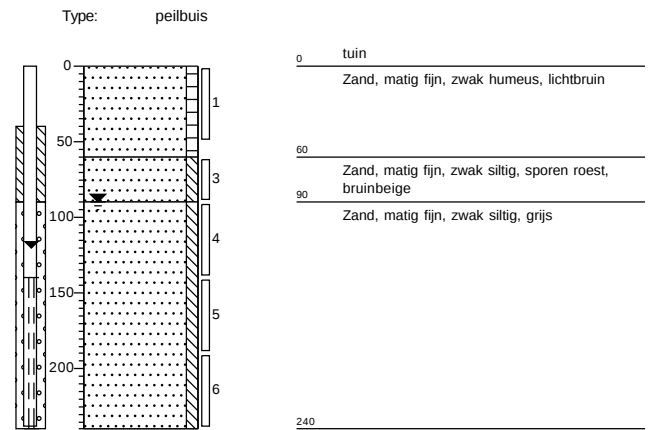

Meetpunt: R01

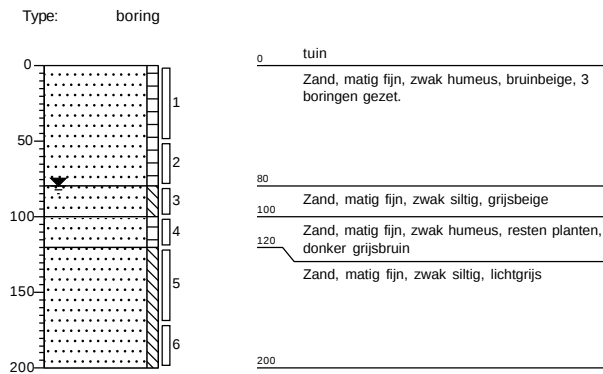

BIJLAGE III



Project	36802-Rijksweg 148 te Limmen						
Certificaten	1391593						
Toetsing	T.12 - Beoordeling kwaliteit van grond volgens Wbb						
Toetsversie	BoToVa 3.1.0			Toetsdatum: 8 augustus 2022 08:49			

Monsterreferentie	7278270						
Monsteromschrijving	BG1 02 (0-20) 03 (0-50) 05 (0-20) 06 (0-50) R01 (0-50)						
Analyse	Eenheid	Analyseres.	Gestand.Res.	Toetsoordeel	AW	T	I

Lutum/Humus

Organische stof	% (m/m ds)	2.5	10
Lutum	% (m/m ds)	1.0	25

Droogrest

droge stof	%	93	93.0	@
------------	---	----	-------------	---

Metalen ICP-AES

barium (Ba)	mg/kg ds	< 20	< 54	@	190	555	920
cadmium (Cd)	mg/kg ds	< 0.2	< 0.24	-	0.6	6.8	13
kobalt (Co)	mg/kg ds	< 3	< 7.4	-	15	102.5	190
koper (Cu)	mg/kg ds	7.8	16	-	40	115	190
kwik (Hg) (niet vluchtig)	mg/kg ds	< 0.05	< 0.05	-	0.15	18.075	36
lood (Pb)	mg/kg ds	25	39	-	50	290	530
molybdeen (Mo)	mg/kg ds	< 1.5	< 1.0	-	1.5	95.75	190
nikkel (Ni)	mg/kg ds	4	12	-	35	67.5	100
zink (Zn)	mg/kg ds	31	73	-	140	430	720

Minerale olie

minerale olie (florisil clean-up)	mg/kg ds	< 35	< 98	-	190	2595	5000
-----------------------------------	----------	------	----------------	---	-----	------	------

Polycyclische koolwaterstoffen

naftaleen	mg/kg ds	< 0.05	< 0.035
fenantreen	mg/kg ds	0.05	0.05
anthraceen	mg/kg ds	< 0.05	< 0.035
fluoranteen	mg/kg ds	0.16	0.16
benzo(a)antraceen	mg/kg ds	0.07	0.07
chryseen	mg/kg ds	0.12	0.12
benzo(k)fluoranteen	mg/kg ds	0.08	0.08
benzo(a)pyreen	mg/kg ds	0.08	0.08
benzo(ghi)peryleen	mg/kg ds	0.06	0.06
indeno(1,2,3-cd)pyreen	mg/kg ds	0.08	0.08

Sommaties

som PAK (10)	mg/kg ds	0.77	0.77	-	1.5	20.75	40
--------------	----------	------	-------------	---	-----	-------	----

Polychloorbifenylen

PCB - 28	mg/kg ds	< 0.001	< 0.0028
PCB - 52	mg/kg ds	< 0.001	< 0.0028
PCB - 101	mg/kg ds	< 0.001	< 0.0028
PCB - 118	mg/kg ds	< 0.001	< 0.0028
PCB - 138	mg/kg ds	< 0.001	< 0.0028
PCB - 153	mg/kg ds	< 0.001	< 0.0028
PCB - 180	mg/kg ds	< 0.001	< 0.0028

Sommaties

som PCBs (7)	mg/kg ds	0.005	< 0.020	-	0.02	0.51	1
--------------	----------	-------	-------------------	---	------	------	---

Organochloorbestrijdingsmiddelen

2,4-DDD (o,p-DDD)	mg/kg ds	< 0.001	< 0.0028				
4,4-DDD (p,p-DDD)	mg/kg ds	< 0.001	< 0.0028				
2,4-DDE (o,p-DDE)	mg/kg ds	< 0.001	< 0.0028				
4,4-DDE (p,p-DDE)	mg/kg ds	0.004	0.016				
2,4-DDT (o,p-DDT)	mg/kg ds	< 0.001	< 0.0028				
4,4-DDT (p,p-DDT)	mg/kg ds	0.003	0.012				
aldrin	mg/kg ds	< 0.001	< 0.0028				0.32
dieldrin	mg/kg ds	< 0.001	< 0.0028				
endrin	mg/kg ds	< 0.001	< 0.0028				
telodrin	mg/kg ds	< 0.001	< 0.0028				
isodrin	mg/kg ds	< 0.001	< 0.0028				
heptachloor	mg/kg ds	< 0.001	< 0.0028	-	0.0007	2.00035	4
heptachloorepoxide (cis)	mg/kg ds	< 0.001	< 0.0028				
heptachloorepoxide (trans)	mg/kg ds	< 0.001	< 0.0028				
alfa-endosulfan	mg/kg ds	< 0.001	< 0.0028	-	0.0009	2.00045	4
alfa - HCH	mg/kg ds	< 0.001	< 0.0028	-	0.001	8.5005	17
beta - HCH	mg/kg ds	< 0.001	< 0.0028	-	0.002	0.801	1.6
gamma - HCH (lindaan)	mg/kg ds	< 0.001	< 0.0028	-	0.003	0.6015	1.2
delta - HCH	mg/kg ds	< 0.001	< 0.0028	@			
hexachloorbenzeen	mg/kg ds	< 0.001	< 0.0028	-	0.0085	1.00425	2
endosulfansulfaat	mg/kg ds	< 0.002	< 0.0056	@			
hexachloorbutadieen	mg/kg ds	< 0.001	< 0.0028	-	0.003		
chloordaan (cis)	mg/kg ds	< 0.001	< 0.0028				
chloordaan (trans)	mg/kg ds	< 0.001	< 0.0028				

Sommaties

som DDD	mg/kg ds	0.001	< 0.0056	-	0.02	17.01	34
som DDE	mg/kg ds	0.005	0.019	-	0.1	1.2	2.3
som DDT	mg/kg ds	0.004	0.015	-	0.2	0.95	1.7
som drins (3)	mg/kg ds	0.002	< 0.0084	-	0.015	2.0075	4
som c/t heptachloorepoxide	mg/kg ds	0.001	< 0.0056	-	0.002	2.001	4
som chloordaan	mg/kg ds	0.001	< 0.0056	-	0.002	2.001	4
som OCBs (landbodem)	mg/kg ds	0.02	0.081	-	0.4		

Monsterreferentie	7278271						
Monsteromschrijving	OG1 05 (90-140) 06 (60-90) R01 (100-120)						
Analyse	Eenheid	Analyseres.	Gestand.Res.	Toetsoordeel	AW	T	I
<i>Lutum/Humus</i>							
Organische stof	% (m/m ds)	2.0	10				
Lutum	% (m/m ds)	1.0	25				
<i>Droogrest</i>							
droge stof	%	79	79.0	@			
<i>Metalen ICP-AES</i>							
barium (Ba)	mg/kg ds	< 20	< 54	@	190	555	920
cadmium (Cd)	mg/kg ds	< 0.2	< 0.24	-	0.6	6.8	13
kobalt (Co)	mg/kg ds	< 3	< 7.4	-	15	102.5	190
koper (Cu)	mg/kg ds	< 5	< 7.2	-	40	115	190
kwik (Hg) (niet vluchtig)	mg/kg ds	< 0.05	< 0.05	-	0.15	18.075	36
lood (Pb)	mg/kg ds	< 10	< 11	-	50	290	530
molybdeen (Mo)	mg/kg ds	< 1.5	< 1.0	-	1.5	95.75	190
nikkel (Ni)	mg/kg ds	7	20	-	35	67.5	100
zink (Zn)	mg/kg ds	25	59	-	140	430	720
<i>Minerale olie</i>							
minerale olie (florisil clean-up)	mg/kg ds	< 35	< 120	-	190	2595	5000
<i>Polycyclische koolwaterstoffen</i>							
naftaleen	mg/kg ds	< 0.05	< 0.035				
fenantreen	mg/kg ds	< 0.05	< 0.035				
anthraceen	mg/kg ds	< 0.05	< 0.035				
fluoranteen	mg/kg ds	< 0.05	< 0.035				
benzo(a)antraceen	mg/kg ds	< 0.05	< 0.035				
chryseen	mg/kg ds	< 0.05	< 0.035				
benzo(k)fluoranteen	mg/kg ds	< 0.05	< 0.035				
benzo(a)pyreen	mg/kg ds	< 0.05	< 0.035				
benzo(ghi)peryleen	mg/kg ds	< 0.05	< 0.035				
indeno(1,2,3-cd)pyreen	mg/kg ds	< 0.05	< 0.035				
<i>Sommaties</i>							
som PAK (10)	mg/kg ds	0.35	< 0.35	-	1.5	20.75	40
<i>Polychloorbifenylen</i>							
PCB - 28	mg/kg ds	< 0.001	< 0.0035				
PCB - 52	mg/kg ds	< 0.001	< 0.0035				
PCB - 101	mg/kg ds	< 0.001	< 0.0035				
PCB - 118	mg/kg ds	< 0.001	< 0.0035				
PCB - 138	mg/kg ds	< 0.001	< 0.0035				
PCB - 153	mg/kg ds	< 0.001	< 0.0035				
PCB - 180	mg/kg ds	< 0.001	< 0.0035				
<i>Sommaties</i>							
som PCBs (7)	mg/kg ds	0.005	< 0.024	-	0.02	0.51	1

Organochloorbestrijdingsmiddelen

2,4-DDD (o,p-DDD)	mg/kg ds	< 0.001	< 0.0035				
4,4-DDD (p,p-DDD)	mg/kg ds	< 0.001	< 0.0035				
2,4-DDE (o,p-DDE)	mg/kg ds	< 0.001	< 0.0035				
4,4-DDE (p,p-DDE)	mg/kg ds	< 0.001	< 0.0035				
2,4-DDT (o,p-DDT)	mg/kg ds	< 0.001	< 0.0035				
4,4-DDT (p,p-DDT)	mg/kg ds	< 0.001	< 0.0035				
aldrin	mg/kg ds	< 0.001	< 0.0035				0.32
dieldrin	mg/kg ds	< 0.001	< 0.0035				
endrin	mg/kg ds	< 0.001	< 0.0035				
telodrin	mg/kg ds	< 0.001	< 0.0035				
isodrin	mg/kg ds	< 0.001	< 0.0035				
heptachloor	mg/kg ds	< 0.001	< 0.0035	-	0.0007	2.00035	4
heptachloorepoxide (cis)	mg/kg ds	< 0.001	< 0.0035				
heptachloorepoxide (trans)	mg/kg ds	< 0.001	< 0.0035				
alfa-endosulfan	mg/kg ds	< 0.001	< 0.0035	-	0.0009	2.00045	4
alfa - HCH	mg/kg ds	< 0.001	< 0.0035	-	0.001	8.5005	17
beta - HCH	mg/kg ds	< 0.001	< 0.0035	-	0.002	0.801	1.6
gamma - HCH (lindaan)	mg/kg ds	< 0.001	< 0.0035	-	0.003	0.6015	1.2
delta - HCH	mg/kg ds	< 0.001	< 0.0035	@			
hexachloorbenzeen	mg/kg ds	< 0.001	< 0.0035	-	0.0085	1.00425	2
endosulfansulfaat	mg/kg ds	< 0.002	< 0.0070	@			
hexachloorbutadieen	mg/kg ds	< 0.001	< 0.0035	-	0.003		
chloordaan (cis)	mg/kg ds	< 0.001	< 0.0035				
chloordaan (trans)	mg/kg ds	< 0.001	< 0.0035				
Sommaties							
som DDD	mg/kg ds	0.001	< 0.0070	-	0.02	17.01	34
som DDE	mg/kg ds	0.001	< 0.0070	-	0.1	1.2	2.3
som DDT	mg/kg ds	0.001	< 0.0070	-	0.2	0.95	1.7
som drins (3)	mg/kg ds	0.002	< 0.010	-	0.015	2.0075	4
som c/t heptachloorepoxide	mg/kg ds	0.001	< 0.0070	-	0.002	2.001	4
som chloordaan	mg/kg ds	0.001	< 0.0070	-	0.002	2.001	4
som OCBs (landbodem)	mg/kg ds	0.015	< 0.074	-	0.4		

Legenda	
@	Geen toetsoordeel mogelijk
-	<= Achtergrondwaarde
N.B.	De vermelde tussenwaarde is door MijnLab berekend en is niet afkomstig uit BoToVa

Project	36802-Rijksweg 148 te Limmen						
Certificaten	1391593						
Toetsing	T.1 - Beoordeling kwaliteit van grond en bagger bij toepassing op of in de bodem						
Toetsversie	BoToVa 3.1.0			Toetsdatum: 8 augustus 2022 08:50			

Monsterreferentie	7278270						
Monsteromschrijving	BG1 02 (0-20) 03 (0-50) 05 (0-20) 06 (0-50) R01 (0-50)						
Analyse	Eenheid	Analyseres.	Gestand.Res.	Toetsoordeel	AW	WO	IND

Lutum/Humus

Organische stof	% (m/m ds)	2.5	10
Lutum	% (m/m ds)	1.0	25

Droogrest

droge stof	%	93	93.0	@
------------	---	----	-------------	---

Metalen ICP-AES

barium (Ba)	mg/kg ds	< 20	< 54	@			
cadmium (Cd)	mg/kg ds	< 0.2	< 0.24	-	0.6	1.2	4.3
kobalt (Co)	mg/kg ds	< 3	< 7.4	-	15	35	190
koper (Cu)	mg/kg ds	7.8	16	-	40	54	190
kwik (Hg) (niet vluchtig)	mg/kg ds	< 0.05	< 0.05	-	0.15	0.83	4.8
lood (Pb)	mg/kg ds	25	39	-	50	210	530
molybdeen (Mo)	mg/kg ds	< 1.5	< 1.0	-	1.5	88	190
nikkel (Ni)	mg/kg ds	4	12	-	35	39	100
zink (Zn)	mg/kg ds	31	73	-	140	200	720

Minerale olie

minerale olie (florisil clean-up)	mg/kg ds	< 35	< 98	-	190	190	500
-----------------------------------	----------	------	----------------	---	-----	-----	-----

Polycyclische koolwaterstoffen

naftaleen	mg/kg ds	< 0.05	< 0.035
fenantreen	mg/kg ds	0.05	0.05
anthraceen	mg/kg ds	< 0.05	< 0.035
fluoranteen	mg/kg ds	0.16	0.16
benzo(a)antraceen	mg/kg ds	0.07	0.07
chryseen	mg/kg ds	0.12	0.12
benzo(k)fluoranteen	mg/kg ds	0.08	0.08
benzo(a)pyreen	mg/kg ds	0.08	0.08
benzo(ghi)peryleen	mg/kg ds	0.06	0.06
indeno(1,2,3-cd)pyreen	mg/kg ds	0.08	0.08

Sommaties

som PAK (10)	mg/kg ds	0.77	0.77	-	1.5	6.8	40
--------------	----------	------	-------------	---	-----	-----	----

Polychloorbifenylen

PCB - 28	mg/kg ds	< 0.001	< 0.0028
PCB - 52	mg/kg ds	< 0.001	< 0.0028
PCB - 101	mg/kg ds	< 0.001	< 0.0028
PCB - 118	mg/kg ds	< 0.001	< 0.0028
PCB - 138	mg/kg ds	< 0.001	< 0.0028
PCB - 153	mg/kg ds	< 0.001	< 0.0028
PCB - 180	mg/kg ds	< 0.001	< 0.0028

Sommaties

som PCBs (7)	mg/kg ds	0.005	< 0.020	-	0.02	0.04	0.5
--------------	----------	-------	-------------------	---	------	------	-----

Organochloorbestrijdingsmiddelen

2,4-DDD (o,p-DDD)	mg/kg ds	< 0.001	< 0.0028				
4,4-DDD (p,p-DDD)	mg/kg ds	< 0.001	< 0.0028				
2,4-DDE (o,p-DDE)	mg/kg ds	< 0.001	< 0.0028				
4,4-DDE (p,p-DDE)	mg/kg ds	0.004	0.016				
2,4-DDT (o,p-DDT)	mg/kg ds	< 0.001	< 0.0028				
4,4-DDT (p,p-DDT)	mg/kg ds	0.003	0.012				
aldrin	mg/kg ds	< 0.001	< 0.0028				
dieldrin	mg/kg ds	< 0.001	< 0.0028				
endrin	mg/kg ds	< 0.001	< 0.0028				
telodrin	mg/kg ds	< 0.001	< 0.0028				
isodrin	mg/kg ds	< 0.001	< 0.0028				
heptachloor	mg/kg ds	< 0.001	< 0.0028	-	0.0007	0.0007	0.1
heptachloorepoxide (cis)	mg/kg ds	< 0.001	< 0.0028				
heptachloorepoxide (trans)	mg/kg ds	< 0.001	< 0.0028				
alfa-endosulfan	mg/kg ds	< 0.001	< 0.0028	-	0.0009	0.0009	0.1
alfa - HCH	mg/kg ds	< 0.001	< 0.0028	-	0.001	0.001	0.5
beta - HCH	mg/kg ds	< 0.001	< 0.0028	-	0.002	0.002	0.5
gamma - HCH (lindaan)	mg/kg ds	< 0.001	< 0.0028	-	0.003	0.04	0.5
delta - HCH	mg/kg ds	< 0.001	< 0.0028	@			
hexachloorbenzeen	mg/kg ds	< 0.001	< 0.0028	-	0.0085	0.027	1.4
endosulfansulfaat	mg/kg ds	< 0.002	< 0.0056	@			
hexachloorbutadieen	mg/kg ds	< 0.001	< 0.0028	-	0.003		
chloordaan (cis)	mg/kg ds	< 0.001	< 0.0028				
chloordaan (trans)	mg/kg ds	< 0.001	< 0.0028				

Sommaties

som DDD	mg/kg ds	0.001	< 0.0056	-	0.02	0.84	34
som DDE	mg/kg ds	0.005	0.019	-	0.1	0.13	1.3
som DDT	mg/kg ds	0.004	0.015	-	0.2	0.2	1
som drins (3)	mg/kg ds	0.002	< 0.0084	-	0.015	0.04	0.14
som c/t heptachloorepoxide	mg/kg ds	0.001	< 0.0056	-	0.002	0.002	0.1
som chloordaan	mg/kg ds	0.001	< 0.0056	-	0.002	0.002	0.1
som OCBs (landbodem)	mg/kg ds	0.02	0.081	-	0.4		

Toetsoordeel monster 7278270:	Altijd toepasbaar
-------------------------------	-------------------

Monsterreferentie	7278271						
Monsteromschrijving	OG1 05 (90-140) 06 (60-90) R01 (100-120)						
Analyse	Eenheid	Analyseseres.	Gestand.Res.	Toetsoordeel	AW	WO	IND

Lutum/Humus

Organische stof	% (m/m ds)	2.0	10				
Lutum	% (m/m ds)	1.0	25				

Droogrest

droge stof	%	79	79.0	@			
------------	---	----	-------------	---	--	--	--

Metalen ICP-AES

barium (Ba)	mg/kg ds	< 20	< 54	@			
cadmium (Cd)	mg/kg ds	< 0.2	< 0.24	-	0.6	1.2	4.3
kobalt (Co)	mg/kg ds	< 3	< 7.4	-	15	35	190
koper (Cu)	mg/kg ds	< 5	< 7.2	-	40	54	190
kwik (Hg) (niet vluchtig)	mg/kg ds	< 0.05	< 0.05	-	0.15	0.83	4.8
lood (Pb)	mg/kg ds	< 10	< 11	-	50	210	530
molybdeen (Mo)	mg/kg ds	< 1.5	< 1.0	-	1.5	88	190
nikkel (Ni)	mg/kg ds	7	20	-	35	39	100
zink (Zn)	mg/kg ds	25	59	-	140	200	720

Minerale olie

minerale olie (florisil clean-up)	mg/kg ds	< 35	< 120	-	190	190	500
-----------------------------------	----------	------	--------------	---	-----	-----	-----

Polycyclische koolwaterstoffen

naftaleen	mg/kg ds	< 0.05	< 0.035
fenantreen	mg/kg ds	< 0.05	< 0.035
anthraceen	mg/kg ds	< 0.05	< 0.035
fluoranteen	mg/kg ds	< 0.05	< 0.035
benzo(a)antraceen	mg/kg ds	< 0.05	< 0.035
chryseen	mg/kg ds	< 0.05	< 0.035
benzo(k)fluoranteen	mg/kg ds	< 0.05	< 0.035
benzo(a)pyreen	mg/kg ds	< 0.05	< 0.035
benzo(ghi)peryleen	mg/kg ds	< 0.05	< 0.035
indeno(1,2,3-cd)pyreen	mg/kg ds	< 0.05	< 0.035

Sommaties

som PAK (10)	mg/kg ds	0.35	< 0.35	-	1.5	6.8	40
--------------	----------	------	---------------	---	-----	-----	----

Polychloorbifenylen

PCB - 28	mg/kg ds	< 0.001	< 0.0035
PCB - 52	mg/kg ds	< 0.001	< 0.0035
PCB - 101	mg/kg ds	< 0.001	< 0.0035
PCB - 118	mg/kg ds	< 0.001	< 0.0035
PCB - 138	mg/kg ds	< 0.001	< 0.0035
PCB - 153	mg/kg ds	< 0.001	< 0.0035
PCB - 180	mg/kg ds	< 0.001	< 0.0035

Sommaties

som PCBs (7)	mg/kg ds	0.005	< 0.024	-	0.02	0.04	0.5
--------------	----------	-------	----------------	---	------	------	-----

Organochloorbestrijdingsmiddelen

2,4-DDD (o,p-DDD)	mg/kg ds	< 0.001	< 0.0035				
4,4-DDD (p,p-DDD)	mg/kg ds	< 0.001	< 0.0035				
2,4-DDE (o,p-DDE)	mg/kg ds	< 0.001	< 0.0035				
4,4-DDE (p,p-DDE)	mg/kg ds	< 0.001	< 0.0035				
2,4-DDT (o,p-DDT)	mg/kg ds	< 0.001	< 0.0035				
4,4-DDT (p,p-DDT)	mg/kg ds	< 0.001	< 0.0035				
aldrin	mg/kg ds	< 0.001	< 0.0035				
dieldrin	mg/kg ds	< 0.001	< 0.0035				
endrin	mg/kg ds	< 0.001	< 0.0035				
telodrin	mg/kg ds	< 0.001	< 0.0035				
isodrin	mg/kg ds	< 0.001	< 0.0035				
heptachloor	mg/kg ds	< 0.001	< 0.0035	-	0.0007	0.0007	0.1
heptachloorepoxide (cis)	mg/kg ds	< 0.001	< 0.0035				
heptachloorepoxide (trans)	mg/kg ds	< 0.001	< 0.0035				
alfa-endosulfan	mg/kg ds	< 0.001	< 0.0035	-	0.0009	0.0009	0.1
alfa - HCH	mg/kg ds	< 0.001	< 0.0035	-	0.001	0.001	0.5
beta - HCH	mg/kg ds	< 0.001	< 0.0035	-	0.002	0.002	0.5
gamma - HCH (lindaan)	mg/kg ds	< 0.001	< 0.0035	-	0.003	0.04	0.5
delta - HCH	mg/kg ds	< 0.001	< 0.0035	@			
hexachloorbenzeen	mg/kg ds	< 0.001	< 0.0035	-	0.0085	0.027	1.4
endosulfansulfaat	mg/kg ds	< 0.002	< 0.0070	@			
hexachloorbutadien	mg/kg ds	< 0.001	< 0.0035	-	0.003		
chloordaan (cis)	mg/kg ds	< 0.001	< 0.0035				
chloordaan (trans)	mg/kg ds	< 0.001	< 0.0035				

Sommaties

som DDD	mg/kg ds	0.001	< 0.0070	-	0.02	0.84	34
som DDE	mg/kg ds	0.001	< 0.0070	-	0.1	0.13	1.3
som DDT	mg/kg ds	0.001	< 0.0070	-	0.2	0.2	1
som drins (3)	mg/kg ds	0.002	< 0.010	-	0.015	0.04	0.14
som c/t heptachloorepoxide	mg/kg ds	0.001	< 0.0070	-	0.002	0.002	0.1
som chloordaan	mg/kg ds	0.001	< 0.0070	-	0.002	0.002	0.1
som OCBs (landbodern)	mg/kg ds	0.015	< 0.074	-	0.4		

Toetsoordeel monster 7278271:	Altijd toepasbaar
-------------------------------	-------------------

Legenda	
@	Geen toetsoordeel mogelijk
-	<= Achtergrondwaarde

Project	36802-Rijksweg 148 te Limmen		
Certificaten	1394323		
Toetsing	T.13 - Beoordeling kwaliteit van grondwater volgens Wbb		
Toetsversie	BoToVa 2.1.0		Toetsdatum: 15 augustus 2022 08:20

Monsterreferentie	7285341						
Monsteromschrijving	06(06-1-1)						
Analyse	Eenheid	Analyseres.		Toetsoordeel	S	T	I

Metalen ICP-MS (opgelost)

barium (Ba)	µg/l	< 20	-	50	337.5	625
cadmium (Cd)	µg/l	< 0.2	-	0.4	3.2	6
kobalt (Co)	µg/l	< 2	-	20	60	100
koper (Cu)	µg/l	7.8	-	15	45	75
Kwik (Hg) (niet vluchtig)	µg/l	< 0.05	-	0.05	0.175	0.3
lood (Pb)	µg/l	< 2	-	15	45	75
molybdeen (Mo)	µg/l	2.9	-	5	152.5	300
nikkel (Ni)	µg/l	10	-	15	45	75
zink (Zn)	µg/l	< 10	-	65	432.5	800

Minerale olie

minerale olie (florisil clean-up)	µg/l	< 50	-	50	325	600
-----------------------------------	------	------	---	----	-----	-----

Vluchtige aromaten

benzeen	µg/l	< 0.2	-	0.2	15.1	30
ethylbenzeen	µg/l	< 0.2	-	4	77	150
naftaleen	µg/l	< 0.02	-	0.01	35.005	70
o-xyleen	µg/l	< 0.1	-			
styreen	µg/l	< 0.2	-	6	153	300
tolueen	µg/l	< 0.2	-	7	503.5	1000
xyleen (som m+p)	µg/l	< 0.2	-			

Sommaties aromaten

som xylenen	µg/l	0.2	-	0.2	35.1	70
-------------	------	-----	---	-----	------	----

Vluchtige chlooralifaten

1,1,1-trichloorethaan	µg/l	< 0.1	-	0.01	150.005	300
1,1,2-trichloorethaan	µg/l	< 0.1	-	0.01	65.005	130
1,1-dichloorethaan	µg/l	< 0.2	-	7	453.5	900
1,1-dichlooretheen	µg/l	< 0.1	-	0.01	5.005	10
1,1-dichloorpropaan	µg/l	< 0.2	-			
1,2-dichloorethaan	µg/l	< 0.2	-	7	203.5	400
1,2-dichloorpropaan	µg/l	< 0.2	-			
1,3-dichloorpropaan	µg/l	< 0.2	-			
cis-1,2-dichlooretheen	µg/l	< 0.1	-			
dichloormethaan	µg/l	< 0.2	-	0.01	500.005	1000
monochlooretheen (vinylchlori	µg/l	< 0.2	-	0.01	2.505	5
tetrachlooretheen	µg/l	< 0.1	-	0.01	20.005	40
tetrachloormethaan	µg/l	< 0.1	-	0.01	5.005	10
trans-1,2-dichlooretheen	µg/l	< 0.1	-			
trichlooretheen	µg/l	< 0.2	-	24	262	500
trichloormethaan	µg/l	< 0.2	-	6	203	400

Sommaties

som C+T dichlooretheen	µg/l	0.1	-	0.01	10.005	20
som dichloorpropanen	µg/l	0.4	-	0.8	40.4	80

Vluchtige gehalogeneerde alifaten - divers

tribroommethaan (bromoform	µg/l	< 0.2	@			630
----------------------------	------	-------	---	--	--	-----

Organochloorbestrijdingsmiddelen

2,4-DDD (o,p-DDD)	µg/l	< 0.01				
4,4-DDD (p,p-DDD)	µg/l	< 0.01				
2,4-DDE (o,p-DDE)	µg/l	< 0.01				
4,4-DDE (p,p-DDE)	µg/l	< 0.01				
2,4-DDT (o,p-DDT)	µg/l	< 0.01				
4,4-DDT (p,p-DDT)	µg/l	< 0.01				
aldrin	µg/l	< 0.01	-	9E-06		
dieldrin	µg/l	< 0.01	-	0.0001		
endrin	µg/l	< 0.01	-	4E-05		
heptachloor	µg/l	< 0.01	-	5E-06	0.1500025	0.3
heptachloorepoxide (cis)	µg/l	< 0.01				
heptachloorepoxide (trans)	µg/l	< 0.01				
alfa-endosulfan	µg/l	< 0.01	-	0.0002	2.5001	5
chloordaan (cis)	µg/l	< 0.01				
chloordaan (trans)	µg/l	< 0.01				
alfa - HCH	µg/l	< 0.01	-	0.033		
beta - HCH	µg/l	< 0.008	-	0.008		
gamma - HCH (lindaan)	µg/l	< 0.009	-	0.009		
delta - HCH	µg/l	< 0.008				
hexachloorbenzeen	µg/l	< 0.005	-	9E-05	0.250045	0.5
Sommaties						
som HCHs (4)	µg/l	0.02	-	0.05	0.525	1
som Drins (3)	µg/l	0.02				0.1
som DDD / DDE / DDTs	µg/l	0.04	-	4E-06	0.005002	0.01
som C/T Heptachloorepoxide	µg/l	0.01	-	5E-06	1.5000025	3
som chloordaan	µg/l	0.01	-	2E-05	0.10001	0.2

Toetsoordeel monster 7285341:	Voldoet aan Streefwaarde
-------------------------------	--------------------------

Legenda	
@	Geen toetsoordeel mogelijk
-	<= Streefwaarde
N.B.	De vermelde tussenwaarde is door MijnLab berekend en is niet afkomstig uit BoToVa

BIJLAGE IV



Grondslag Heerhugowaard
T.a.v. mevrouw M. Bonnie
Galileistraat 69
1704 SE HEERHUGOWAARD

Uw kenmerk : 36802-Rijksweg 148 te Limmen
Ons kenmerk : Project 1391593
Validatieref. : 1391593_certificaat_v1
Opdrachtverificatiecode: FHUS-AČKA-RTGO-GDPR
Bijlage(n) : 3 tabel(len) + 2 bijlage(n)

Amsterdam, 5 augustus 2022

Hierbij zend ik u de resultaten van het laboratoriumonderzoek dat op uw verzoek is uitgevoerd in de door u aangeboden monsters.

De resultaten hebben uitsluitend betrekking op de monsters, zoals die door u voor analyse ter beschikking werden gesteld.

Het onderzoek is, met uitzondering van eventueel uitbesteed onderzoek, uitgevoerd door Eurofins Omegam volgens de methoden zoals ze zijn vastgelegd in het geldende accreditatie-certificaat L086 en/of in de bundel "Analysevoorschriften Eurofins Omegam". De in dit onderzoek uitgevoerde onderzoeksmethoden van de geaccrediteerde analyses zijn in een aparte bijlage als onderdeel van dit analyse-certificaat opgenomen. De methoden zijn, voor zover mogelijk, ontleend aan de accreditatieprogramma's/schema's en NEN- EN- en/of ISO-voorschriften.

Ik wijs u erop dat het analyse-certificaat alleen in zijn geheel mag worden gereproduceerd. Ik vertrouw erop uw opdracht volledig en naar tevredenheid te hebben uitgevoerd. Heeft u naar aanleiding van deze rapportage nog vragen, dan verzoek ik u contact op te nemen met onze klantenservice.

Hoogachtend,
namens Eurofins Omegam,



Ing. J. Tukker
Manager productie

Op dit certificaat zijn onze algemene voorwaarden van toepassing.
Dit analyse-certificaat mag niet anders dan in zijn geheel worden gereproduceerd.

Eurofins Omegam B.V.
H.J.E. Wenckebachweg 120
NL-1114 AD Amsterdam-Duivendrecht
Nederland

T +31-(0)20-597 66 80
CSOmegam@eurofins.com
www.eurofins.nl

IBAN NL 16 BNPA 0227667980
BIC BNPANL2A
BTW nr. NL8139.67.132.B01
KvK nr. 34215654

ANALYSECERTIFICAAT

Projectcode : 1391593
 Uw project omschrijving : 36802-Rijksweg 148 te Limmen
 Opdrachtgever : Grondslag Heerhugowaard

Uw Monsterreferenties

7278270 = BG1 02 (0-20) 03 (0-50) 05 (0-20) 06 (0-50) R01 (0-50)

7278271 = OG1 05 (90-140) 06 (60-90) R01 (100-120)

Opgegeven bemonsteringsdatum :	28/07/2022	28/07/2022
Ontvangstdatum opdracht :	29/07/2022	29/07/2022
Startdatum :	29/07/2022	29/07/2022
Monstercode :	7278270	7278271
Uw Matrix :	Grond	Grond

Monstervoorbewerking

S AS3000 (steekmonster)		uitgevoerd	uitgevoerd
S gewicht artefact	g	n.v.t.	n.v.t.
S soort artefact		n.v.t.	n.v.t.
S voorbewerking AS3000		uitgevoerd	uitgevoerd

Algemeen onderzoek - fysisch

S droge stof	%	93,0	79,0
S organische stof (gec. voor lutum)	% (m/m ds)	2,5	2,0
S lutumgehalte (pipetmethode)	% (m/m ds)	< 1	< 1

Anorganische parameters - metalen

S barium (Ba)	mg/kg ds	< 20	< 20
S cadmium (Cd)	mg/kg ds	< 0,20	< 0,20
S kobalt (Co)	mg/kg ds	< 3,0	< 3,0
S koper (Cu)	mg/kg ds	7,8	< 5,0
S kwik (Hg) (niet vluchtig)	mg/kg ds	< 0,05	< 0,05
S lood (Pb)	mg/kg ds	25	< 10
S molybdeen (Mo)	mg/kg ds	< 1,5	< 1,5
S nikkel (Ni)	mg/kg ds	4	7
S zink (Zn)	mg/kg ds	31	25

Organische parameters - niet aromatisch

S minerale olie (florisil clean-up)	mg/kg ds	< 35	< 35
-------------------------------------	----------	------	------

Organische parameters - aromatisch

Polycyclische koolwaterstoffen:

S naftaleen	mg/kg ds	< 0,05	< 0,05
S fenantreen	mg/kg ds	0,05	< 0,05
S anthraceen	mg/kg ds	< 0,05	< 0,05
S fluoranteen	mg/kg ds	0,16	< 0,05
S benzo(a)antracene	mg/kg ds	0,07	< 0,05
S chryseen	mg/kg ds	0,12	< 0,05
S benzo(k)fluoranteen	mg/kg ds	0,08	< 0,05
S benzo(a)pyreen	mg/kg ds	0,08	< 0,05
S benzo(ghi)peryleen	mg/kg ds	0,06	< 0,05
S indeno(1,2,3-cd)pyreen	mg/kg ds	0,08	< 0,05
S som PAK (10)	mg/kg ds	0,77	0,35

Organische parameters - gehalogeneerd

Polychloorbifenylen:

S PCB -28	mg/kg ds	< 0,001	< 0,001
S PCB -52	mg/kg ds	< 0,001	< 0,001
S PCB -101	mg/kg ds	< 0,001	< 0,001
S PCB -118	mg/kg ds	< 0,001	< 0,001
S PCB -138	mg/kg ds	< 0,001	< 0,001
S PCB -153	mg/kg ds	< 0,001	< 0,001
S PCB -180	mg/kg ds	< 0,001	< 0,001
S som PCBs (7)	mg/kg ds	0,005	0,005

Dit analyse-certificaat, inclusief voorblad en eventuele bijlage(n), mag niet anders dan in zijn geheel worden gereproduceerd.

- De met een 'Q' gemerkte analyses zijn door RvA geaccrediteerd (registratienummer L086).

- De met een 'S' gemerkte analyses zijn door RvA geaccrediteerd (L086) en op basis van het schema AS 3000 erkend.

Opdrachtverificatiecode: FHUS-ACKA-RTGO-GDPR

Ref.: 1391593_certificaat_v1

ANALYSECERTIFICAAT

Projectcode : 1391593
 Uw project omschrijving : 36802-Rijksweg 148 te Limmen
 Opdrachtgever : Grondslag Heerhugowaard

Uw Monsterreferenties

7278270 = BG1 02 (0-20) 03 (0-50) 05 (0-20) 06 (0-50) R01 (0-50)

7278271 = OG1 05 (90-140) 06 (60-90) R01 (100-120)

Opgegeven bemonsteringsdatum :	28/07/2022	28/07/2022
Ontvangstdatum opdracht :	29/07/2022	29/07/2022
Startdatum :	29/07/2022	29/07/2022
Monstercode :	7278270	7278271
Uw Matrix :	Grond	Grond

Organische parameters - bestrijdingsmiddelen

Organochloorbestrijdingsmiddelen:

S 2,4-DDD (o,p-DDD)	mg/kg ds	< 0,001	< 0,001
S 4,4-DDD (p,p-DDD)	mg/kg ds	< 0,001	< 0,001
S 2,4-DDE (o,p-DDE)	mg/kg ds	< 0,001	< 0,001
S 4,4-DDE (p,p-DDE)	mg/kg ds	0,004	< 0,001
S 2,4-DDT (o,p-DDT)	mg/kg ds	< 0,001	< 0,001
S 4,4-DDT (p,p-DDT)	mg/kg ds	0,003	< 0,001
S aldrin	mg/kg ds	< 0,001	< 0,001
S dieldrin	mg/kg ds	< 0,001	< 0,001
S endrin	mg/kg ds	< 0,001	< 0,001
S telodrin	mg/kg ds	< 0,001	< 0,001
S isodrin	mg/kg ds	< 0,001	< 0,001
S heptachloor	mg/kg ds	< 0,001	< 0,001
S heptachloorepoxide (cis)	mg/kg ds	< 0,001	< 0,001
S heptachloorepoxide (trans)	mg/kg ds	< 0,001	< 0,001
S alfa-endosulfan	mg/kg ds	< 0,001	< 0,001
S alfa -HCH	mg/kg ds	< 0,001	< 0,001
S beta -HCH	mg/kg ds	< 0,001	< 0,001
S gamma -HCH (lindaan)	mg/kg ds	< 0,001	< 0,001
S delta -HCH	mg/kg ds	< 0,001	< 0,001
S hexachloorbenzeen	mg/kg ds	< 0,001	< 0,001
S endosulfansulfaat	mg/kg ds	< 0,002	< 0,002
S hexachloorbutadien	mg/kg ds	< 0,001	< 0,001
S chloordaan (cis)	mg/kg ds	< 0,001	< 0,001
S chloordaan (trans)	mg/kg ds	< 0,001	< 0,001
S som DDD	mg/kg ds	0,001	0,001
S som DDE	mg/kg ds	0,005	0,001
S som DDT	mg/kg ds	0,004	0,001
S som DDD /DDE /DDTs	mg/kg ds	0,010	0,004
S som drins (3)	mg/kg ds	0,002	0,002
S som c/t heptachloorepoxide	mg/kg ds	0,001	0,001
S som HCHs (3)	mg/kg ds	0,002	0,002
S som chloordaan	mg/kg ds	0,001	0,001
S som OCBs (waterbodern)	mg/kg ds	0,022	0,017
S som OCBs (landbodern)	mg/kg ds	0,020	0,015

Dit analyse-certificaat, inclusief voorblad en eventuele bijlage(n), mag niet anders dan in zijn geheel worden gereproduceerd.

- De met een 'Q' gemerkte analyses zijn door RvA geaccrediteerd (registratienummer L086).

- De met een 'S' gemerkte analyses zijn door RvA geaccrediteerd (L086) en op basis van het schema AS 3000 erkend.

Opdrachtverificatiecode: FHUS-ACKA-RTGO-GDPR

Ref.: 1391593_certificaat_v1

ANALYSECERTIFICAAT

Projectcode : 1391593
Uw project omschrijving : 36802-Rijksweg 148 te Limmen
Opdrachtgever : Grondslag Heerhugowaard

Opmerkingen m.b.t. analyses

Opmerking(en) algemeen

De volgende informatie is indien van toepassing verstrekt door de opdrachtgever:
Project omschrijving, Monsterreferentie(s), Opgegeven bemonsteringsdatum, Matrix, Monsterdiepte, Potnr (Barcode), Veldgegevens, Veldwaarnemingen en Bemonsteringsdata. De opgegeven bemonsteringsdatum kan van invloed zijn op de geldigheid van de resultaten.

Organische stof gehalte (gecorrigeerd voor lutum en vrij ijzer in de vorm van Fe₂O₃)

Het organische stofgehalte is gecorrigeerd voor het in het analysecertificaat gerapporteerde lutumgehalte. Indien het lutumgehalte niet is gerapporteerd is de correctie uitgevoerd met een lutumgehalte van 5,4% (gemiddeld lutumgehalte Nederlandse bodem, AS3010/AS3210, prestatieblad organische stofgehalte in grond/waterbodem). Indien het vrij ijzergehalte is bepaald en groter is dan 5 % m/m, is bij de berekening van het organische stof gecorrigeerd voor dat gehalte aan vrij ijzer.

Sommatie van concentraties voor groepsparameters

De sommatie is uitgevoerd volgens AS3000 paragraaf 2.5.2 en bijlage 3.

ANALYSECERTIFICAAT

Projectcode : 1391593
Uw project omschrijving : 36802-Rijksweg 148 te Limmen
Opdrachtgever : Grondslag Heerhugowaard

Barcodeschema's

Monstercode	Uw referentie	uw monsterref.	uw diepte	uw barcode
7278270	BG1 02 (0-20) 03 (0-50) 05 (0-20) 06 (0-50) R01 (0-50)	02	0-0.2	4175008AA
		03	0-0.5	4175017AA
		06	0-0.5	4175373AA
		R01	0-0.5	4175359AA
		05	0-0.2	4175013AA
7278271	OG1 05 (90-140) 06 (60-90) R01 (100-120)	05	0.9-1.4	4175014AA
		06	0.6-0.9	4175380AA
		R01	1-1.2	4175377AA

ANALYSECERTIFICAAT

Projectcode : 1391593
Uw project omschrijving : 36802-Rijksweg 148 te Limmen
Opdrachtgever : Grondslag Heerhugowaard

Analysmethoden Grond (AS3000)

AS3000

In dit analysecertificaat zijn de met 'S' gemerkte analyses uitgevoerd volgens de analysmethoden beschreven in het "Accreditatieschema Laboratoriumanalyses voor grond-, waterbodem- en grondwateronderzoek (AS SIKB 3000)". Het laboratoriumonderzoek is uitgevoerd volgens de onderstaande analysmethoden. Deze analyses zijn vastgelegd in het geldende accreditatie-certificaat met bijbehorende verrichtingenlijst L086 van Eurofins Omegam BV.

voorbewerking AS3000	: Conform AS3000 en NEN-EN 16179
Droge stof	: Conform AS3010 prestatieblad 2
Organische stof (gec. voor lutum)	: Conform AS3010 prestatieblad 3 en gelijkwaardig aan NEN 5754
Lutumgehalte (pipetmethode)	: Conform AS3010 prestatieblad 4; gelijkwaardig aan NEN 5753
Barium (Ba)	: Conform AS3010 prestatieblad 5 en NEN-EN-ISO 17294-2 en destructie conform NEN 6961
Cadmium (Cd)	: Conform AS3010 prestatieblad 5 en NEN-EN-ISO 17294-2 en destructie conform NEN 6961
Kobalt (Co)	: Conform AS3010 prestatieblad 5 en NEN-EN-ISO 17294-2 en destructie conform NEN 6961
Koper (Cu)	: Conform AS3010 prestatieblad 5 en NEN-EN-ISO 17294-2 en destructie conform NEN 6961
Kwik (Hg) (niet vluchtig)	: Conform AS3010 prestatieblad 5 en NEN-EN-ISO 17294-2 en destructie conform NEN 6961
Lood (Pb)	: Conform AS3010 prestatieblad 5 en NEN-EN-ISO 17294-2 en destructie conform NEN 6961
Molybdeen (Mo)	: Conform AS3010 prestatieblad 5 en NEN-EN-ISO 17294-2 en destructie conform NEN 6961
Nikkel (Ni)	: Conform AS3010 prestatieblad 5 en NEN-EN-ISO 17294-2 en destructie conform NEN 6961
Zink (Zn)	: Conform AS3010 prestatieblad 5 en NEN-EN-ISO 17294-2 en destructie conform NEN 6961
Minerale olie (florisil clean-up)	: Conform AS3010 prestatieblad 7
PAKs	: Conform AS3010 prestatieblad 6
PCBs	: Conform AS3010 prestatieblad 8
OCBs	: Conform AS3020 prestatiebladen 1, 2 en 3

Grondslag Heerhugowaard
T.a.v. mevrouw M. Bonnie
Galileistraat 69
1704 SE HEERHUGOWAARD

Uw kenmerk : 36802-Rijksweg 148 te Limmen
Ons kenmerk : Project 1394323
Validatieref. : 1394323_certificaat_v1
Opdrachtverificatiecode: WUXQ-HOBP-PGIX-TJUE
Bijlage(n) : 3 tabel(len) + 2 bijlage(n)

Amsterdam, 11 augustus 2022

Hierbij zend ik u de resultaten van het laboratoriumonderzoek dat op uw verzoek is uitgevoerd in de door u aangeboden monsters.

De resultaten hebben uitsluitend betrekking op de monsters, zoals die door u voor analyse ter beschikking werden gesteld.

Het onderzoek is, met uitzondering van eventueel uitbesteed onderzoek, uitgevoerd door Eurofins Omegam volgens de methoden zoals ze zijn vastgelegd in het geldende accreditatie-certificaat L086 en/of in de bundel "Analysevoorschriften Eurofins Omegam". De in dit onderzoek uitgevoerde onderzoeksmethoden van de geaccrediteerde analyses zijn in een aparte bijlage als onderdeel van dit analyse-certificaat opgenomen. De methoden zijn, voor zover mogelijk, ontleend aan de accreditatieprogramma's/schema's en NEN- EN- en/of ISO-voorschriften.

Ik wijs u erop dat het analyse-certificaat alleen in zijn geheel mag worden gereproduceerd. Ik vertrouw erop uw opdracht volledig en naar tevredenheid te hebben uitgevoerd. Heeft u naar aanleiding van deze rapportage nog vragen, dan verzoek ik u contact op te nemen met onze klantenservice.

Hoogachtend,
namens Eurofins Omegam,



Ing. J. Tukker
Manager productie

Op dit certificaat zijn onze algemene voorwaarden van toepassing.
Dit analyse-certificaat mag niet anders dan in zijn geheel worden gereproduceerd.

Eurofins Omegam B.V.
H.J.E. Wenckebachweg 120
NL-1114 AD Amsterdam-Duivendrecht
Nederland

T +31-(0)20-597 66 80
CSOmegam@eurofins.com
www.eurofins.nl

IBAN NL 16 BNPA 0227667980
BIC BNPANL2A
BTW nr. NL8139.67.132.B01
KvK nr. 34215654

ANALYSECERTIFICAAT

Projectcode : 1394323
 Uw project omschrijving : 36802-Rijksweg 148 te Limmen
 Opdrachtgever : Grondslag Heerhugowaard

Uw Monsterreferenties
 7285341 = 06(06-1-1)

Opgegeven bemonsteringsdatum : 05/08/2022
 Ontvangstdatum opdracht : 05/08/2022
 Startdatum : 05/08/2022
 Monstercode : 7285341
 Uw Matrix : Grondwater

Anorganische parameters - metalen

Metalen ICP-MS (opgelost):

S barium (Ba)	µg/l	< 20
S cadmium (Cd)	µg/l	< 0,2
S kobalt (Co)	µg/l	< 2
S koper (Cu)	µg/l	7,8
S Kwik (Hg) (niet vluchtig)	µg/l	< 0,05
S lood (Pb)	µg/l	< 2
S molybdeen (Mo)	µg/l	2,9
S nikkel (Ni)	µg/l	10
S zink (Zn)	µg/l	< 10

Organische parameters - niet aromatisch

S minerale olie (florisil clean-up)	µg/l	< 50
-------------------------------------	------	------

Organische parameters - aromatisch

Vluchtige aromaten:

S benzeen	µg/l	< 0,2
S ethylbenzeen	µg/l	< 0,2
S naftaleen	µg/l	< 0,02
S o-xyleen	µg/l	< 0,1
S styreen	µg/l	< 0,2
S toluen	µg/l	< 0,2
S xyleen (som m+p)	µg/l	< 0,2
S som xylenen	µg/l	0,2

Organische parameters - gehalogeneerd

Vluchtige chlooralifaten:

S 1,1,1-trichloorethaan	µg/l	< 0,1
S 1,1,2-trichloorethaan	µg/l	< 0,1
S 1,1-dichloorethaan	µg/l	< 0,2
S 1,1-dichlooretheen	µg/l	< 0,1
S 1,1-dichloorpropaan	µg/l	< 0,2
S 1,2-dichloorethaan	µg/l	< 0,2
S 1,2-dichloorpropaan	µg/l	< 0,2
S 1,3-dichloorpropaan	µg/l	< 0,2
S cis-1,2-dichlooretheen	µg/l	< 0,1
S dichloormethaan	µg/l	< 0,2
S monochlooretheen (vinylchloride)	µg/l	< 0,2
S tetrachlooretheen	µg/l	< 0,1
S tetrachloormethaan	µg/l	< 0,1
S trans-1,2-dichlooretheen	µg/l	< 0,1
S trichlooretheen	µg/l	< 0,2
S trichloormethaan	µg/l	< 0,2
S som C+T dichlooretheen	µg/l	0,1
S som dichloorpropanen	µg/l	0,4

Vluchtige gehalogeneerde alifaten - divers:

S tribroommethaan (bromofom)	µg/l	< 0,2
------------------------------	------	-------

Dit analyse-certificaat, inclusief voorblad en eventuele bijlage(n), mag niet anders dan in zijn geheel worden gereproduceerd.

- De met een 'Q' gemerkte analyses zijn door RvA geaccrediteerd (registratienummer L086).

- De met een 'S' gemerkte analyses zijn door RvA geaccrediteerd (L086) en op basis van het schema AS 3000 erkend.

Opdrachtverificatiecode: WUXQ-HOBP-PGIX-TJUE

Ref.: 1394323_certificaat_v1

ANALYSECERTIFICAAT

Projectcode : 1394323
 Uw project omschrijving : 36802-Rijksweg 148 te Limmen
 Opdrachtgever : Grondslag Heerhugowaard

Uw Monsterreferenties
 7285341 = 06(06-1-1)

Opgegeven bemonsteringsdatum : 05/08/2022
 Ontvangstdatum opdracht : 05/08/2022
 Startdatum : 05/08/2022
 Monstercode : 7285341
 Uw Matrix : Grondwater

Organische parameters - bestrijdingsmiddelen

Organochloorbestrijdingsmiddelen:

S 2,4-DDD (o,p-DDD)	µg/l	< 0,01
S 4,4-DDD (p,p-DDD)	µg/l	< 0,01
S 2,4-DDE (o,p-DDE)	µg/l	< 0,01
S 4,4-DDE (p,p-DDE)	µg/l	< 0,01
S 2,4-DDT (o,p-DDT)	µg/l	< 0,01
S 4,4-DDT (p,p-DDT)	µg/l	< 0,01
S aldrin	µg/l	< 0,01
S dieldrin	µg/l	< 0,01
S endrin	µg/l	< 0,01
S heptachloor	µg/l	< 0,01
S heptachloorepoxide (cis)	µg/l	< 0,01
S heptachloorepoxide (trans)	µg/l	< 0,01
S alfa-endosulfan	µg/l	< 0,01
S chloordaan (cis)	µg/l	< 0,01
S chloordaan (trans)	µg/l	< 0,01
S alfa -HCH	µg/l	< 0,01
S beta -HCH	µg/l	< 0,008
S gamma -HCH (lindaan)	µg/l	< 0,009
S delta -HCH	µg/l	< 0,008
S hexachloorbenzeen	µg/l	< 0,005
S som HCHs (4)	µg/l	0,02
S som Drins (3)	µg/l	0,02
S som DDD /DDE /DDTs	µg/l	0,04
S som C/T Heptachloorepoxide	µg/l	0,01
S som chloordaan	µg/l	0,01

ANALYSECERTIFICAAT

Projectcode	:	1394323
Uw project omschrijving	:	36802-Rijksweg 148 te Limmen
Opdrachtgever	:	Grondslag Heerhugowaard

Opmerkingen m.b.t. analyses

Opmerking(en) algemeen

De volgende informatie is indien van toepassing verstrekt door de opdrachtgever:
Project omschrijving, Monsterreferentie(s), Opgegeven bemonsteringsdatum, Matrix, Monsterdiepte, Potnr (Barcode), Veldgegevens, Veldwaarnemingen en Bemonsteringsdata. De opgegeven bemonsteringsdatum kan van invloed zijn op de geldigheid van de resultaten.

Sommatie van concentraties voor groepsparameters

De sommatie is uitgevoerd volgens AS3000 paragraaf 2.5.2 en bijlage 3.

ANALYSECERTIFICAAT

Projectcode : 1394323
Uw project omschrijving : 36802-Rijksweg 148 te Limmen
Opdrachtgever : Grondslag Heerhugowaard

Barcodeschema's

<i>Monstercode</i>	<i>Uw referentie</i>	<i>uw monsterref.</i>	<i>uw diepte</i>	<i>uw barcode</i>
7285341	06(06-1-1)	06	1.4-2.4	0434281YA
		06	1.4-2.4	0377303MM
		06	1.4-2.4	0008519PA

ANALYSECERTIFICAAT

Projectcode : 1394323
Uw project omschrijving : 36802-Rijksweg 148 te Limmen
Opdrachtgever : Grondslag Heerhugowaard

Analysemethoden Grondwater (AS3000)

AS3000

In dit analysecertificaat zijn de met 'S' gemerkte analyses uitgevoerd volgens de analysemethoden beschreven in het "Accreditatieschema Laboratoriumanalyses voor grond-, waterbodem- en grondwateronderzoek (AS SIKB 3000)". Het laboratoriumonderzoek is uitgevoerd volgens de onderstaande analysemethoden. Deze analyses zijn vastgelegd in het geldende accreditatie-certificaat met bijbehorende verrichtingenlijst L086 van Eurofins Omegam BV.

Barium (Ba)	: Conform AS3110 prestatieblad 3 en gelijkwaardig aan NEN-EN-ISO 17294-2
Cadmium (Cd)	: Conform AS3110 prestatieblad 3 en gelijkwaardig aan NEN-EN-ISO 17294-2
Kobalt (Co)	: Conform AS3110 prestatieblad 3 en gelijkwaardig aan NEN-EN-ISO 17294-2
Koper (Cu)	: Conform AS3110 prestatieblad 3 en gelijkwaardig aan NEN-EN-ISO 17294-2
Kwik (Hg) (niet vluchtig)	: Conform AS3110 prestatieblad 3 en gelijkwaardig aan NEN-EN-ISO 17294-2
Lood (Pb)	: Conform AS3110 prestatieblad 3 en gelijkwaardig aan NEN-EN-ISO 17294-2
Molybdeen (Mo)	: Conform AS3110 prestatieblad 3 en gelijkwaardig aan NEN-EN-ISO 17294-2
Nikkel (Ni)	: Conform AS3110 prestatieblad 3 en gelijkwaardig aan NEN-EN-ISO 17294-2
Zink (Zn)	: Conform AS3110 prestatieblad 3 en gelijkwaardig aan NEN-EN-ISO 17294-2
Minerale olie (florisil clean-up)	: Conform AS3110 prestatieblad 5
Aromaten (BTXXN)	: Conform AS3130 prestatieblad 1
Styreen	: Conform AS3130 prestatieblad 1
Chlooralifaten	: Conform AS3130 prestatieblad 1
monochlooretheen (vinylchloride)	: Conform AS3130 prestatieblad 1
1,1-Dichlooretheen	: Conform AS3130 prestatieblad 1
Tribroommethaan	: Conform AS3130 prestatieblad 1
Organochloor bestr.middelen	: Conform AS3120 prestatieblad 1 en 2

BIJLAGE V



Toetsingskader bodem

De analyseresultaten zijn getoetst aan de normwaarden uit de 'Circulaire Bodemsanering per 1 juli 2013' en Bijlage B van de 'Regeling Bodemkwaliteit'. Hierin zijn de achtergrondwaarden (grond), streefwaarden (grondwater) en interventiewaarden (grond en grondwater) gedefinieerd. De tussenwaarde is het rekenkundig gemiddelde van de achtergrond-/ streefwaarde en de interventiewaarde. Overschrijdingen van de normen kunnen worden geïnterpreteerd als een:

<i>lichte verhoging:</i>	gehalte > achtergrondwaarde (grond) of streefwaarde (grondwater)
<i>matige verhoging:</i>	gehalte > T-waarde (tussenwaarde)
<i>sterke verhoging:</i>	gehalte > interventiewaarde

De meetwaarden worden gecorrigeerd naar een standaard bodemtype met 25% lutum en 10% organische stof. Deze gestandaardiseerde meetwaarden worden berekend en getoetst via de landelijke toetsingsmodule BoToVa (*Bodem Toets- en Validatieservice*).

De normen geldend voor grond voor barium zijn ingetrokken. Gebleken is dat de interventiewaarde voor barium lager was dan het gehalte dat van nature in de bodem voorkomt. Alleen als verhoogde bariumgehalten het gevolg zijn van een antropogene bron (menselijk handelen), kan het bevoegd gezag dit gehalte beoordelen aan de voormalige normen. Het gehalte barium moet wel gemeten blijven worden.

Conform de Wet bodembescherming (Wbb) is de ernst van de verontreiniging gerelateerd aan een omvangscriterium. Om van een 'geval van ernstige bodemverontreiniging' te spreken, dient voor ten minste één stof de gemiddelde concentratie van minimaal 25 m³ grond of 100 m³ bodemvolume grondwater de interventiewaarde te worden overschreden. Ook moet de verontreiniging zijn ontstaan vóór 1987.

Voor een geval van ernstige bodemverontreiniging geldt formeel een saneringsplicht. In de praktijk wordt een sanering alleen verplicht gesteld indien sprake is van actuele risico's, of indien dat bij een functiewijziging (bijvoorbeeld bouw) noodzakelijk is. Bij ongewijzigd gebruik en de afwezigheid van risico's wordt bij een historische verontreiniging (ontstaan voor 1987) geen termijn aan de saneringsverplichting opgelegd.

Indien de verontreiniging geheel of grotendeels na 1 januari 1987 is ontstaan, is sprake van een 'nieuw geval van bodemverontreiniging'. Vanuit de zorgplicht in de Wet bodembescherming dient een nieuw geval van bodemverontreiniging, ongeacht de mate en omvang van de verontreiniging, in beginsel terstond te worden verwijderd.

Besluit bodemkwaliteit

De analyseresultaten van de grond kunnen bij een verkennend onderzoek (indicatief) worden getoetst aan het Besluit bodemkwaliteit. Voor een definitief oordeel is echter een AP04 partijkeuring nodig. In het generieke kader wordt onderscheid gemaakt in drie kwaliteitsklassen voor hergebruik: Altijd Toepasbaar, Wonen en Industrie. Bij hogere gehalten dan de maximale waarde Industrie, is er sprake van Niet Toepasbare grond.

Er wordt voldaan aan de eisen voor 'Altijd Toepasbaar' indien de gehalten de Achtergrondwaarden niet overschrijden. Afhankelijk van het aantal geanalyseerde stoffen mag voor een aantal parameters de Achtergrondwaarde wel worden overschreden met maximaal een factor twee, mits de maximale waarde Wonen niet wordt overschreden (uitgezonderd nikkel). Bij analyse op het standaardpakket is deze overschrijding toegestaan voor maximaal twee parameters.

Verklarende woordenlijst

Wet bodembescherming (Wbb): Deze wet is er vooral op gericht om in het belang van het milieu regels te stellen om bodemverontreiniging te voorkomen, te onderzoeken en te saneren.

NEN-5725: Richtlijn voor gedegen vooronderzoek. Het vooronderzoek wordt uitgevoerd voorafgaand aan het feitelijke onderzoek van de bodem (= veld- en laboratoriumonderzoek). De bij het vooronderzoek verzamelde informatie dient om te komen tot een adequate invulling van het veld- en laboratoriumonderzoek en draagt bij aan de verklaring van de resultaten van het bodemonderzoek.

NEN-5740: Deze norm beschrijft de werkwijze voor het opstellen van de onderzoeksstrategie bij verkennend bodemonderzoek naar de aanwezigheid van bodemverontreiniging. De norm is van toepassing op verkennend onderzoek van zowel onverdachte als verdachte locaties.

Standaard NEN analysepakket grond en grondwater

	Boven- en ondergrond	Grondwater
Metalen (barium, cadmium, kobalt, koper, kwik, lood, molybdeen, nikkel, zink)	*	*
Polycyclische Aromatische Koolwaterstoffen (PAK)	*	
Polychloorbifenylen (PCB)	*	
Minerale olie	*	*
Vluchtige aromaten (BTEXSN)		*
Vluchtige chlooralifaten (VOCI)		*

m-mv: diepte in meter minus maaiveld

pH en EC: zuurgraad en Geleidingsvermogen

NTU: de eenheid waarin troebelheid (van onder andere) water wordt uitgedrukt.

Streefwaarde: deze waarde geeft voor grondwater aan wat het ijkpunt is voor de milieukwaliteit op de lange termijn, uitgaande van Verwaarloosbare Risico's voor het ecosysteem

Achtergrondwaarde: deze waarde is voor grond vastgesteld op basis van de gehalten zoals die voorkomen in de bodem van natuur- en landbouwgronden in Nederland die niet zijn belast door lokale verontreinigingsbronnen.

Interventiewaarde: Is de waarde die het kwaliteitsniveau aangeeft, waarop de functionele eigenschappen van de bodem, voor mens, dier en plant ernstig zijn verminderd of dreigen tot worden verminderd.

INEV: Indicatief niveau voor ernstige verontreiniging, voor stoffen waarvoor geen interventiewaarde is opgesteld.

T-waarde (tussenwaarde): Is voor grondwater gelijk aan (streefwaarde+interventiewaarde)/2 en voor grond gelijk aan (achtergrondwaarde+interventiewaarde)/2. Overschrijding van de T-waarde geeft aan dat er mogelijk een aanvullend/nader onderzoek nodig is.

Maximale Waarde wonen (MWw): deze waarde geeft de bovengrens aan van de kwaliteit die nodig is om de bodem blijvend geschikt te houden voor de functie 'wonen'.

Maximale Waarde industrie (MWi): deze waarde geeft de bovengrens aan van de kwaliteit die nodig is om de bodem blijvend geschikt te houden voor de functie 'industrie'.

Gebruikte afkortingen van stoffen:

Ba	Barium	Olie	Minerale olie
Cd	Cadmium	VAK	Vluchtige Aromatische Koolwaterstoffen
Co	Kobalt	B	Benzeen
Cu	Koper	T	Tolueen
Hg	Kwik	E	Ethylbenzeen
Pb	Lood	X	Xylenen
Mo	Molybdeen	S	Styreen
Ni	Nikkel	Naft.	Naftaleen
Zn	Zink	VOCI	Vluchtige Organochloorverbindingen
PAK	Polycyclische Aromatische Koolwaterstoffen	PCB	Polychloorbifenylen

Oer: een inspoelingslaag van sesqui-oxiden (aluminium- en ijzeroxiden) boven de hoogste grondwaterstand. De oxiden zijn afkomstig van hoger gelegen bodemhorizonten. Oer is vaak harder dan het bodemmateriaal zelf.

Gley: (oranje-bruine) ijzer-/roestvlekken die worden gevormd als gevolg van een fluctuerende grondwaterstand. Gley komt, in tegenstelling tot oer, niet voor in hardere brokjes maar uit zich voornamelijk in kleurverschil.