


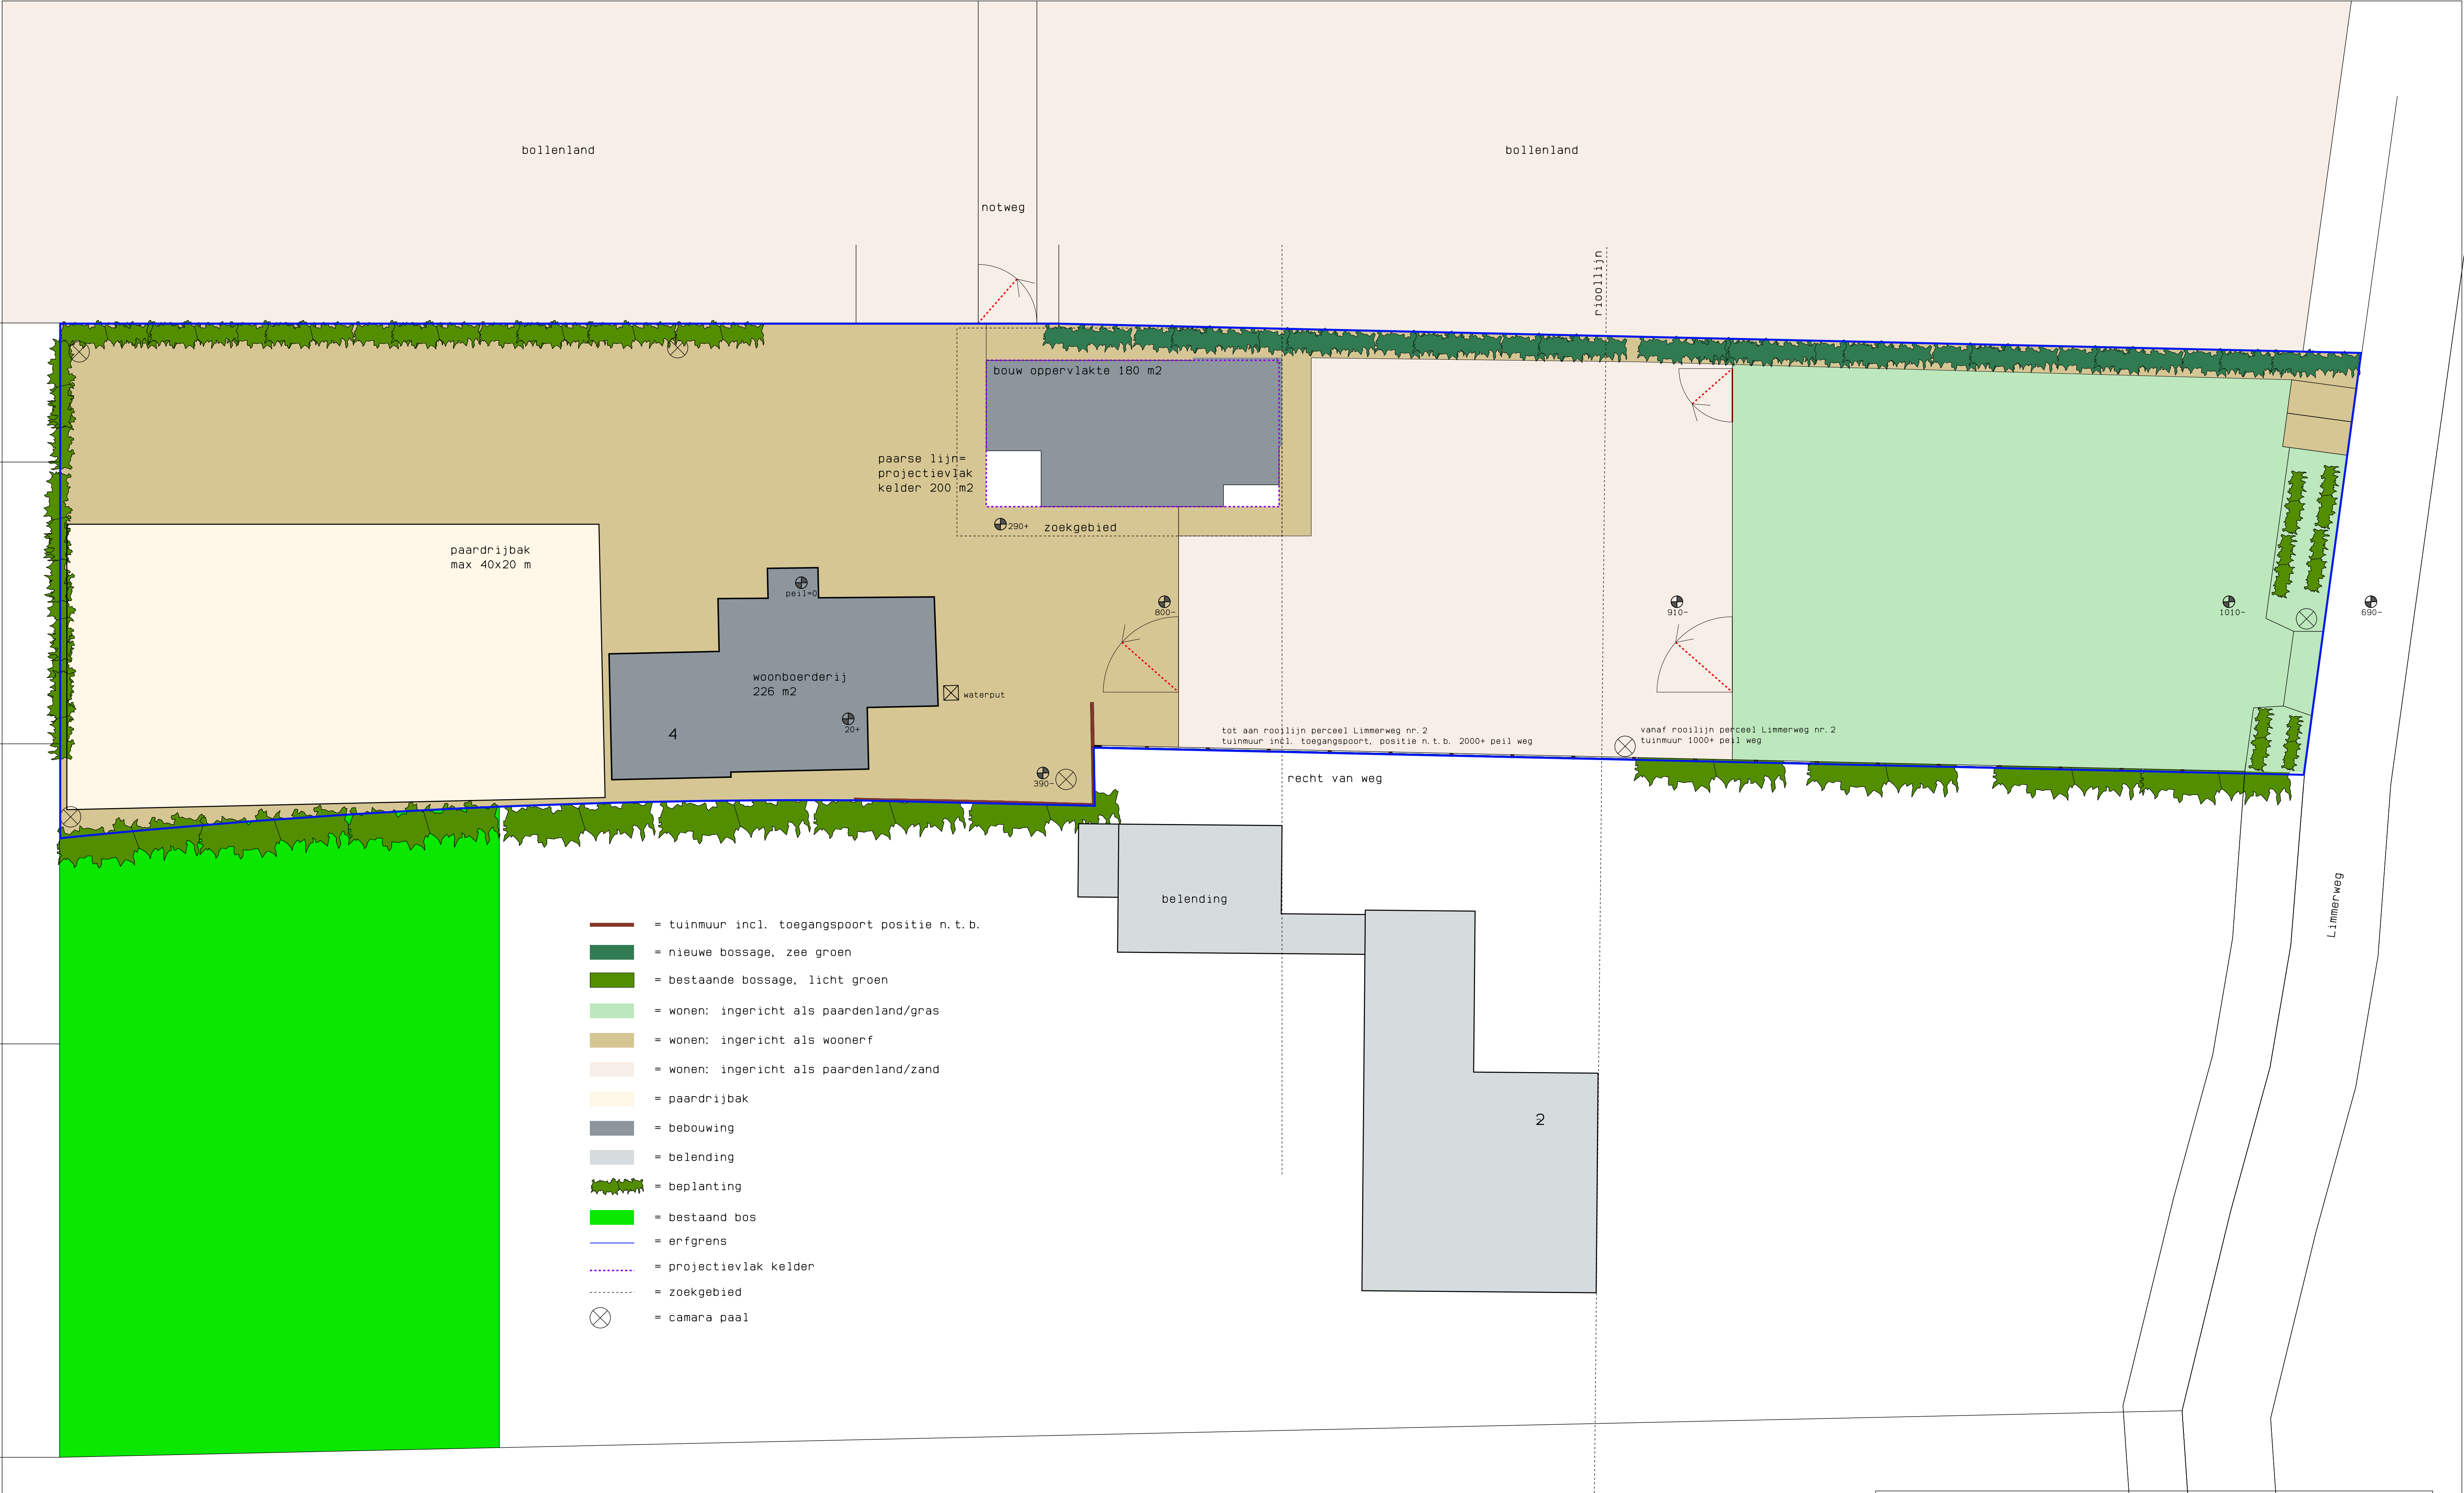

nieuwe situatie 1:200



Veluweweg 32B
1738 BE Waarland
tel. 0226-420809
mob. 06-22952252
info@feles.nl
www.feles.nl

werk	enfrichtingsplan Limmerweg 4 te Castricum	WERK: 17-114
opdrachtgever	Fam. A. westerhof	BLAD: 114-102
onderwerp	nieuwe situatie	DATUM: 16-10-2017
		GEW: 19-11-2017
		GEW: 07-02-2019
		GEW: 27-08-2020
schaal	1: 200	GEW: