aanzicht zijgevel ZUID 1:100

aanzicht voorgevel OOST 1:100

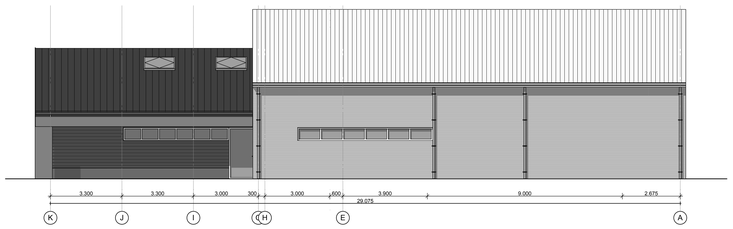

aanzicht zijgevel NOORD 1:100

aanzicht achtergevel WEST 1:100

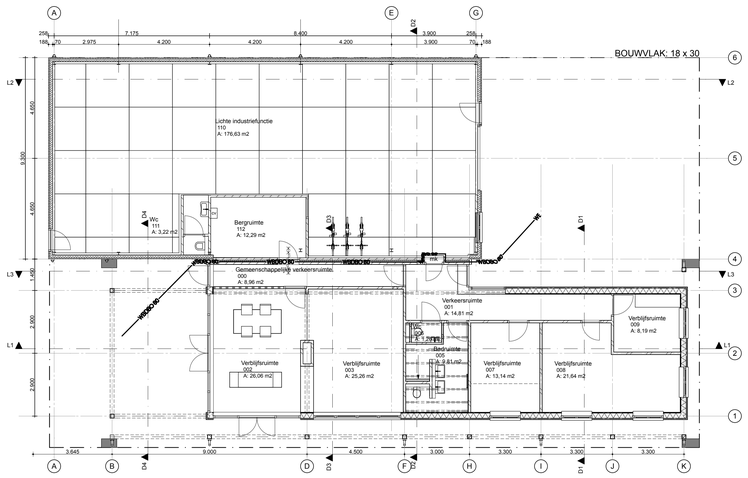

plattegrond BEGANE GROND 1:100

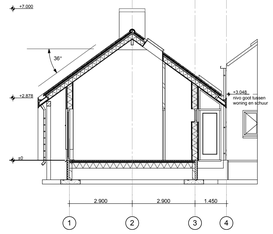

doorsnede D1 1:100

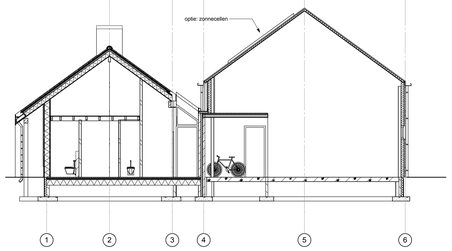

doorsnede D2 1:100

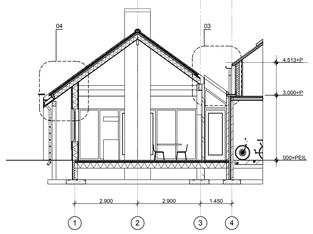

D3 Doorsnede D3 1:100

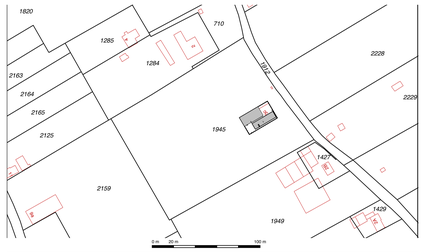

Deze kaart is noordgericht
12345 Perceelnummer
28 Huisnummer
Kadastrale grens
Voortgezge grens
Bebouwing
Overige topografie

Voor een eensluidend uittreksel. Apeldoorn, 17 juli 2012
De beheerder van het kadaster en de openbare registers

Schaal 1:2000

Kadastrale gemeente CASTRICUM
Sectie A
Perceel 1945

Aan dit uittreksel kunnen geen betrouwbare maten worden ontleend.
De Dienst voor het kadaster en de openbare registers behoudt zich de intellectuele eigendomsrechten voor, waaronder het auteursrecht en het databankenrecht.

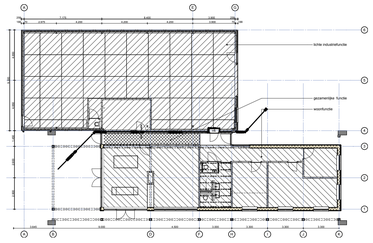

plattegrond BRANDCOMPARTIMENTERING 1:200

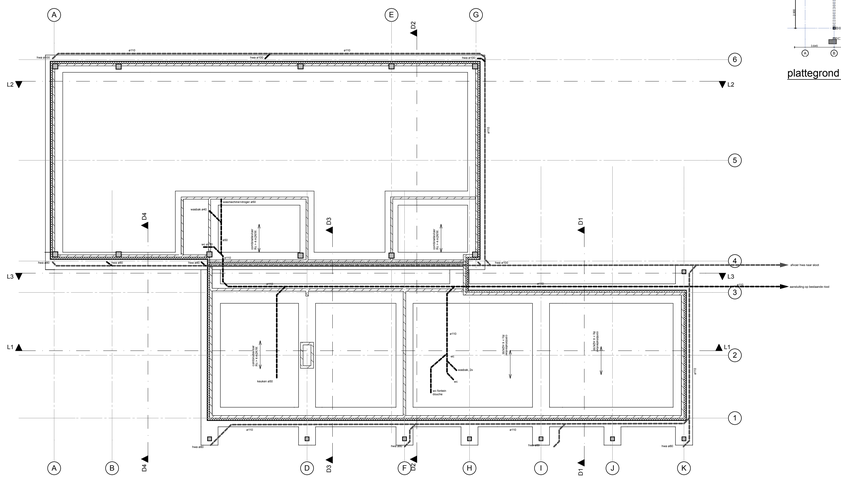

plattegrond FUNDERING/RIOLERING 1:100

Zones per categorie

Categorie	Verdieping	Nr.	Naam	Getekend opp.
Badruimte				
	Begane grond	005	badkamer	9,8
Bergruimte				
	Begane grond	112	berging	12,3
Gemeenschappelijke verkeersruimte				
	Begane grond	000	schuur/woonhuis	9,0
Lichte industriefunctie				
	Begane grond	110	schuur	176,6
Verblijfsruimte				
	Begane grond	002	woonhuis	26,1
	Begane grond	003	zitkamer	25,5
	Begane grond	007	slaapkamer 2	13,1
	Begane grond	008	slaapkamer 1	21,6
	Begane grond	009	kantoor	8,2
Verkeersruimte				
	Begane grond	001	gang	14,8
Wc				
	Begane grond	006	wc	1,3
	Begane grond	111	schuur	3,2
Woonfunctie				
	Begane grond	-	woonhuis	135,3

Peil
Het peil van de woning ligt 200 mm boven het aansluitend terrein.

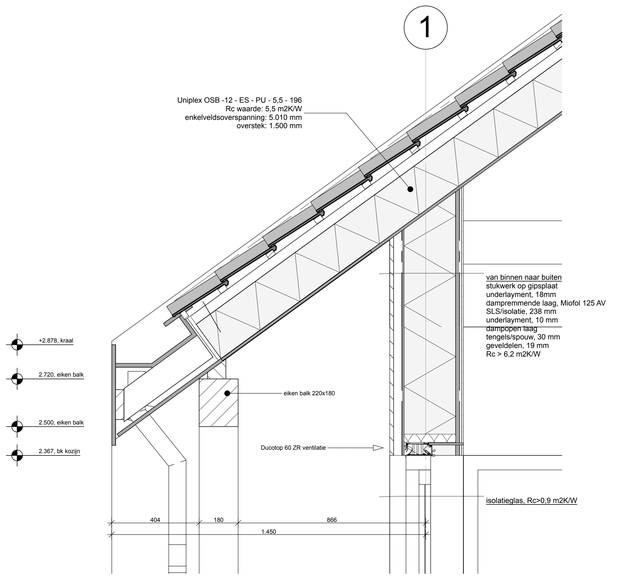

detail 4 1:10

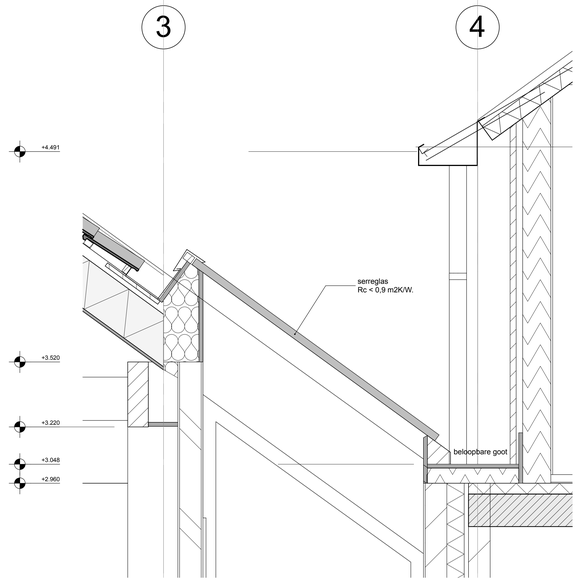

detail 3 1:10

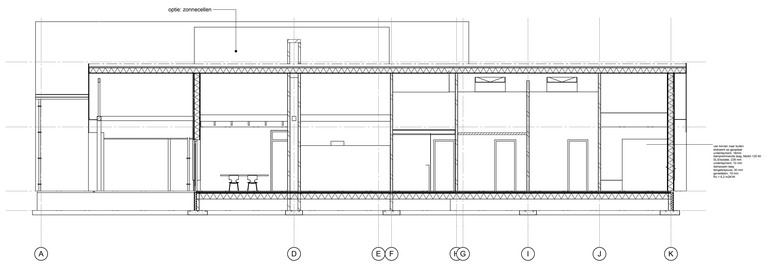

L1 Doorsnede L1 1:100

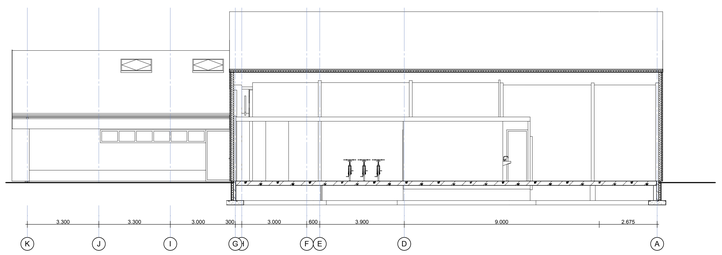

L2 Doorsnede L2 1:100

IMPRESSIE

gemeente CASTRICUM

Behoort bij besluit van burgemeester en wethouders van Castricum van
5-12-2017
Mij bekend

opdrachtgever	**Fam. Neelissen** Duinweg 13 Castricum		projektnummer 12.325
projekt	**herbouw van een woonhuis met bedrijfspand**		
onderwerp	OMGEVINGSVERGUNNING		tekeningnummer **OV-01**
datum 16-08-12	laatste wijziging A 17-10-12 B 19-11-12 C D E	schaal 1:10/100/200/2000	getekend KA

Koert Argeloo
Van Vladerackenlaan 9
1852 CE Heiloo
T : 072 533 01 00
M : 06 250 48 38 9
E : info@argeloo.nl

ARCHITECT
KOERT ARGELOO