


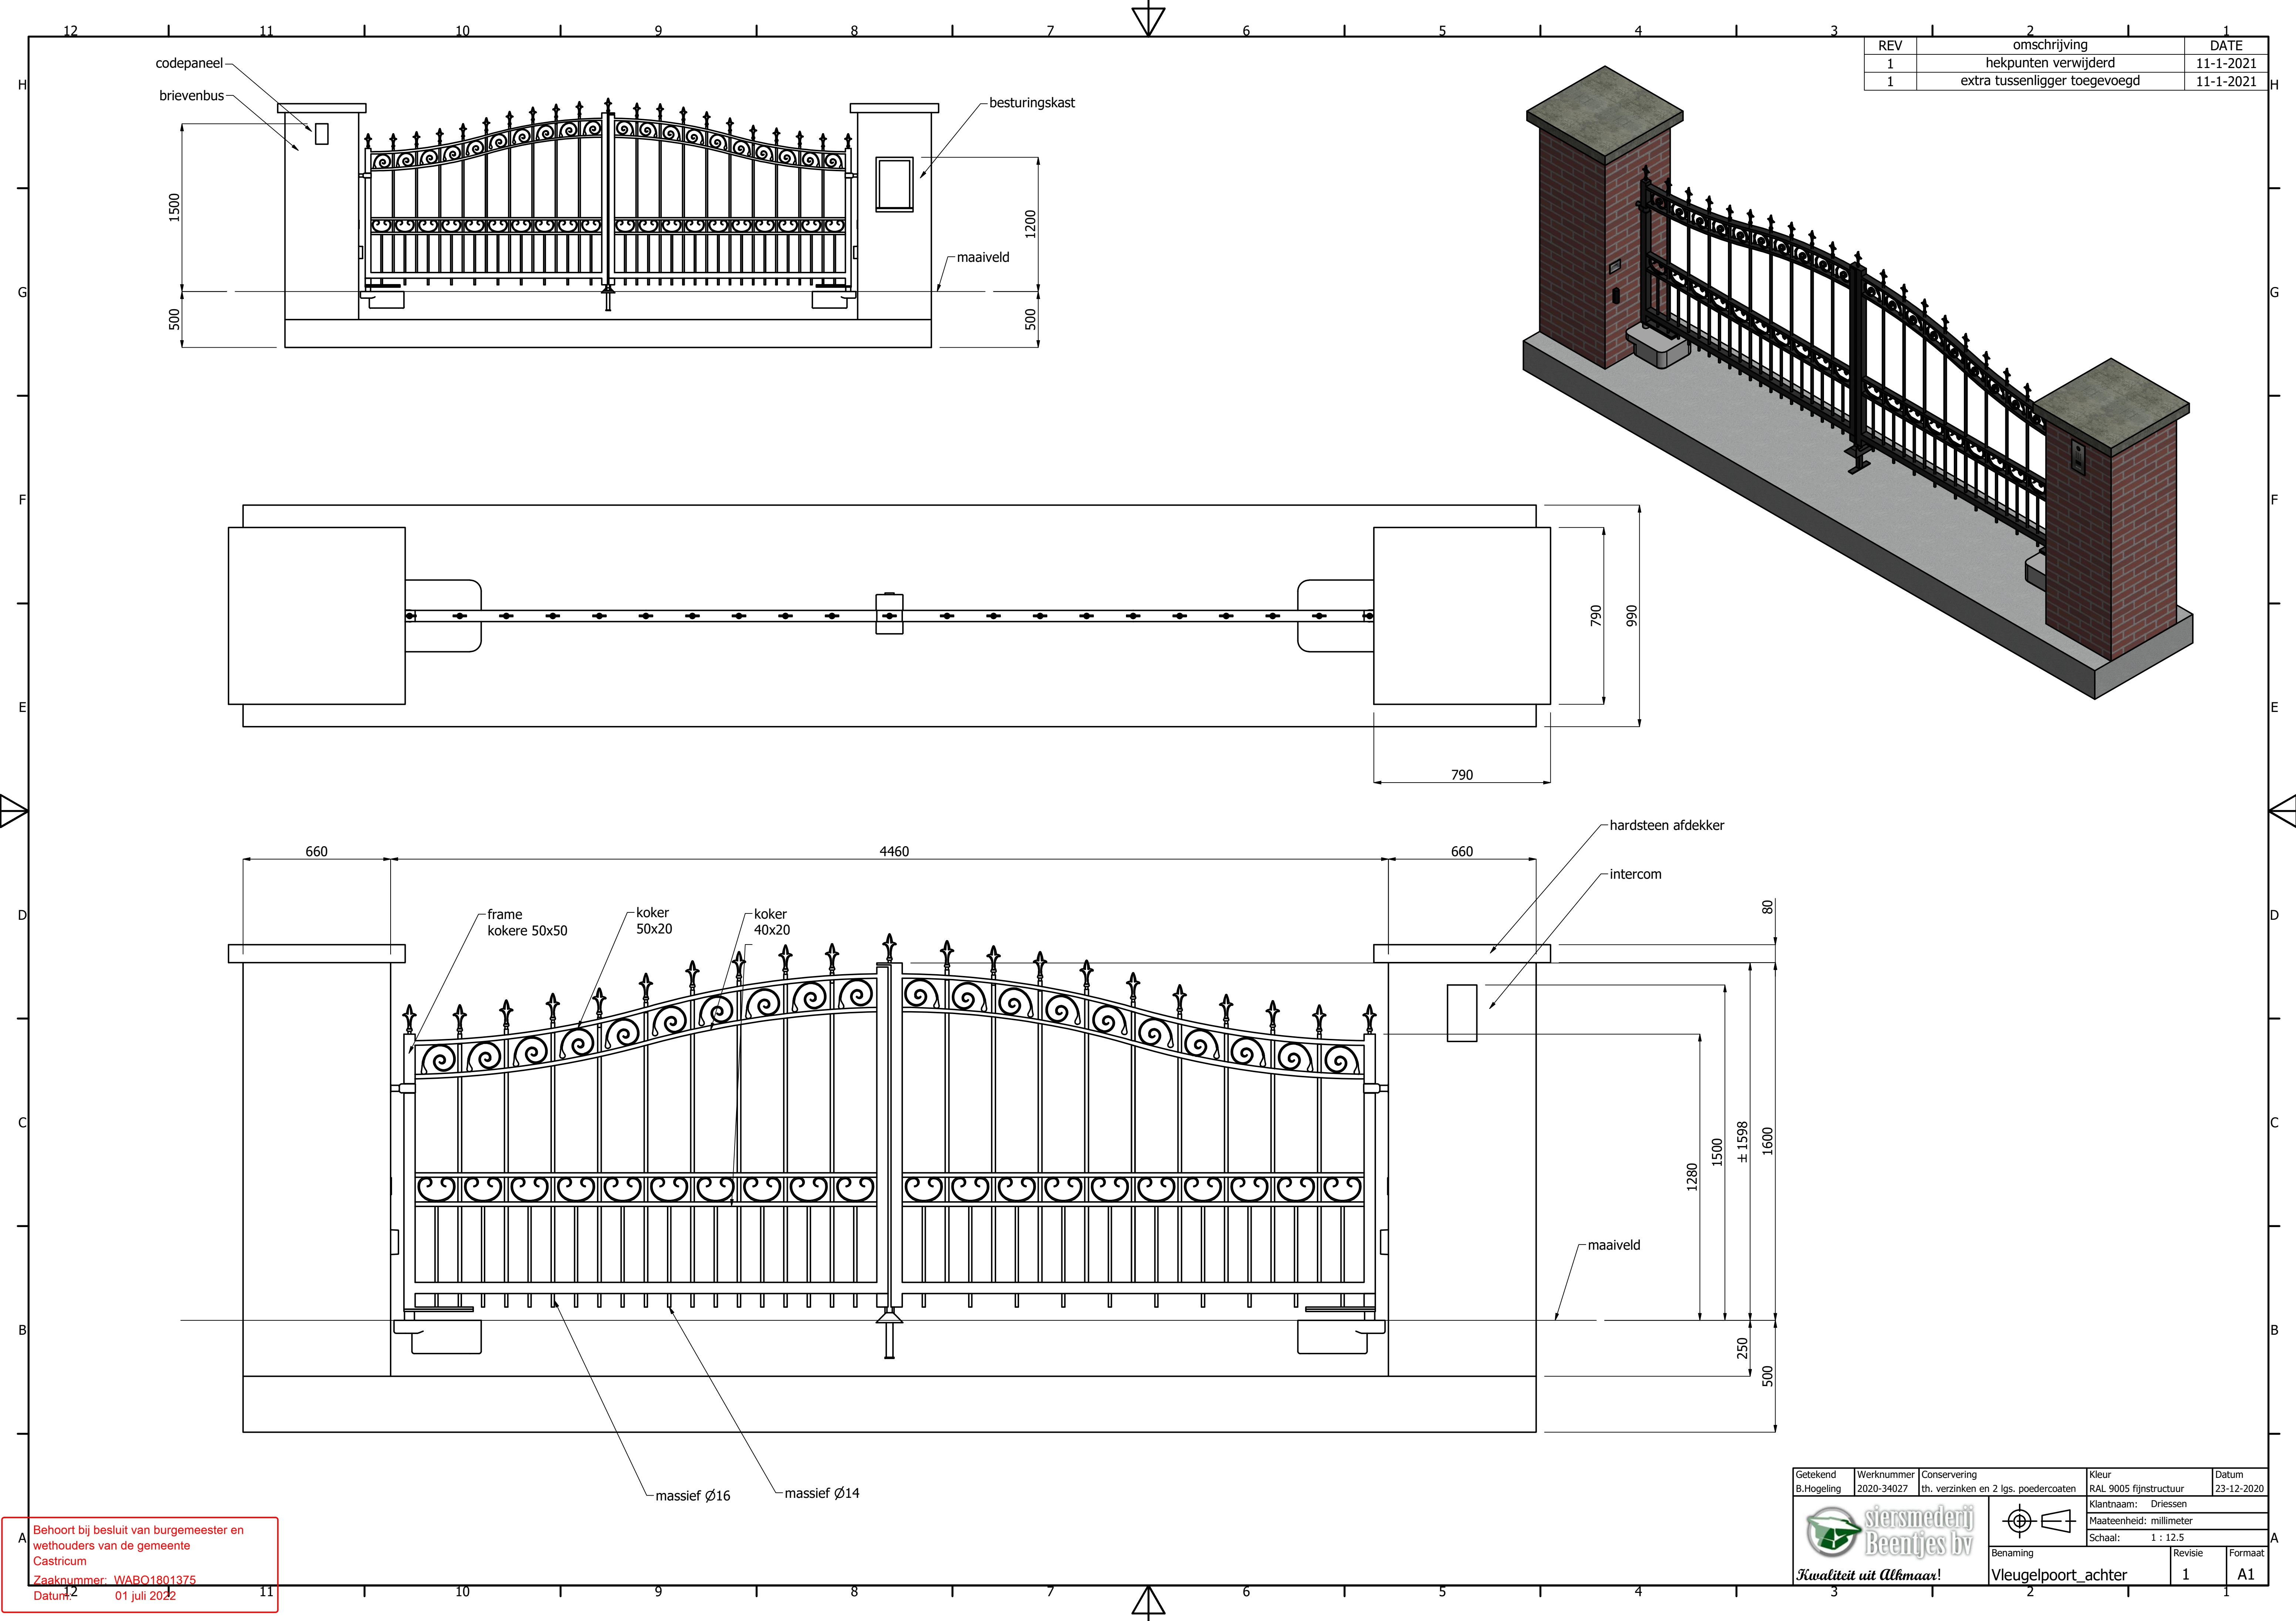

REV	omschrijving	DATE
1	hekpunten verwijderd	11-1-2021
1	extra tussenligger toegevoegd	11-1-2021

Getekend B.Hogeling	Werknummer 2020-34027	Conservering th. verzinken en 2 lgs. poedercoaten	Kleur RAL 9005 fijnstructuur	Datum 23-12-2020
Benaming Vleugelpoort_achter			Revisie 1	Formaat A1

