




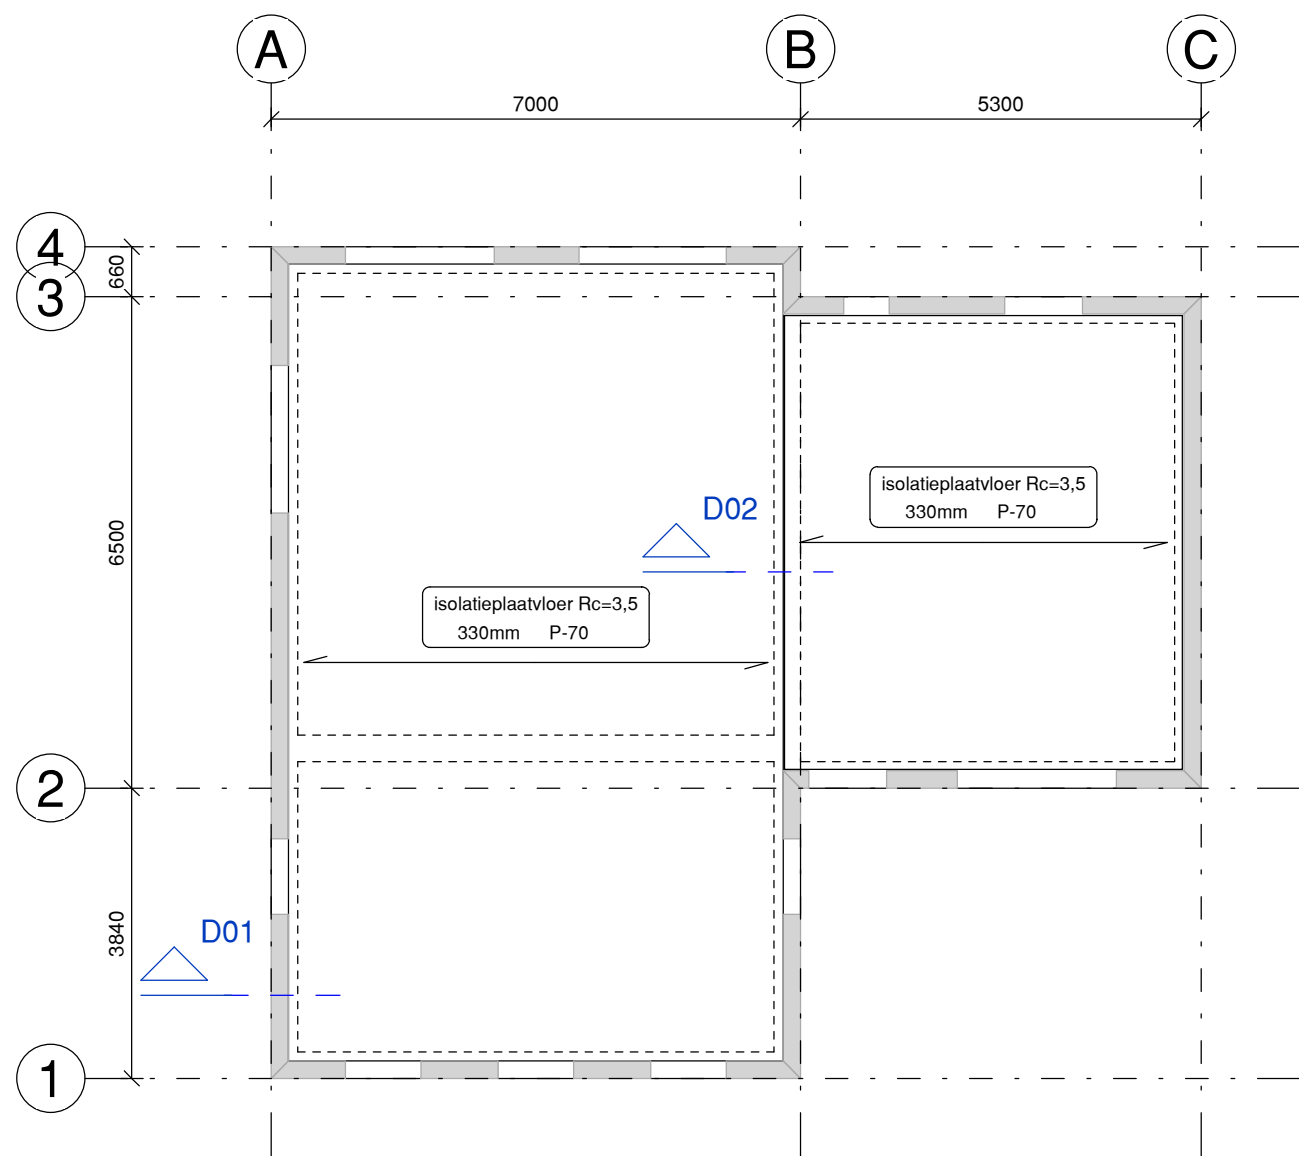


Begane grondvloer
1 : 100

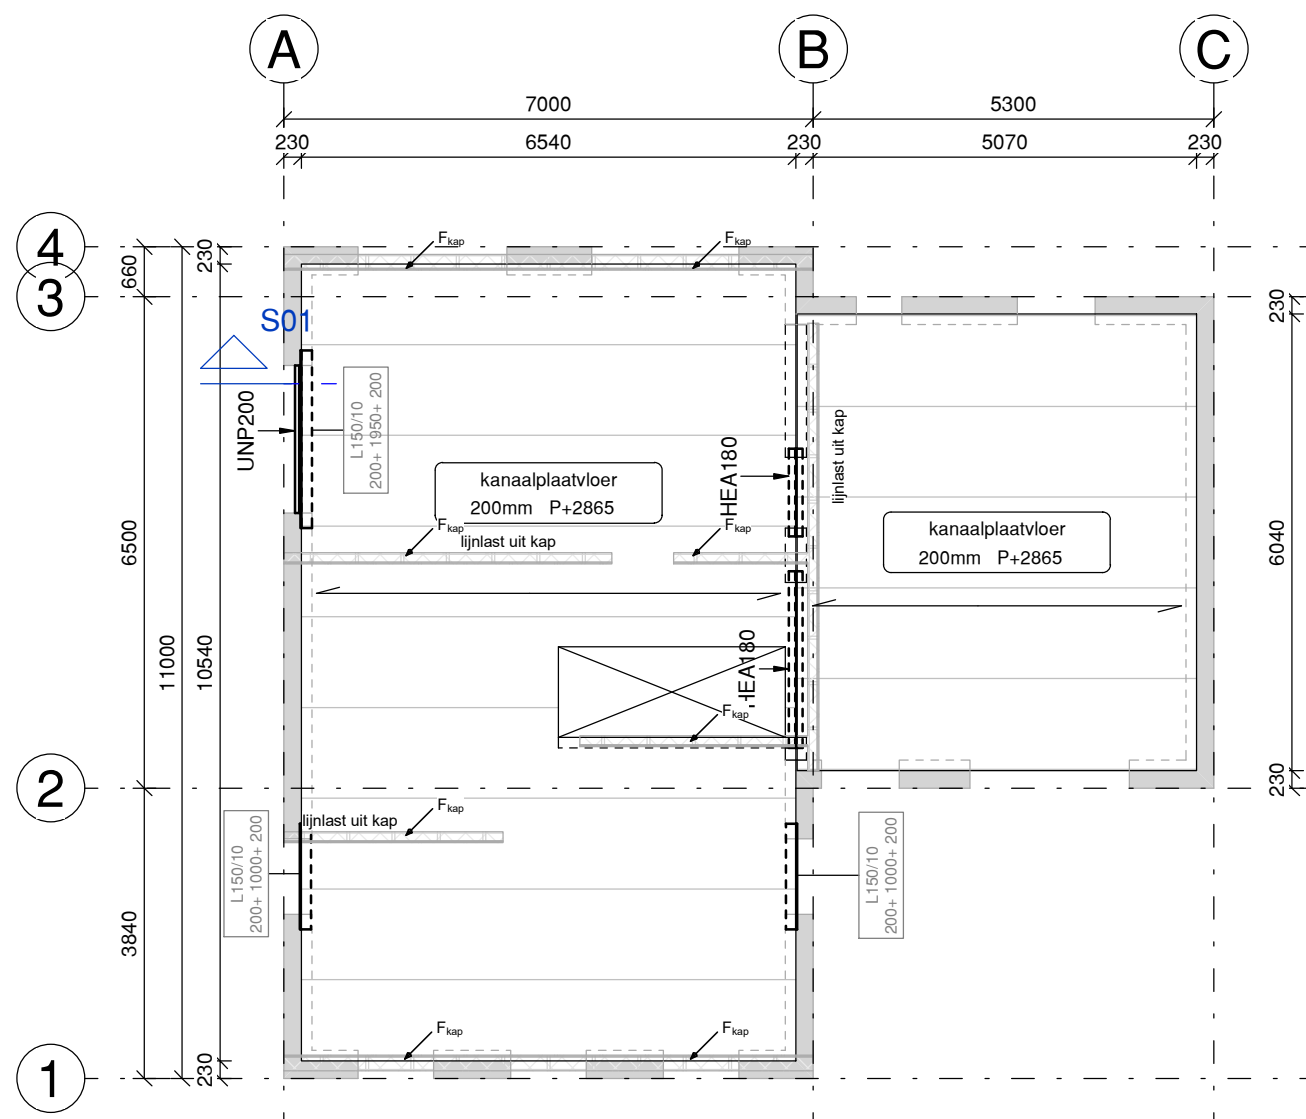


Eerste verdiepingsvloer
1 : 100

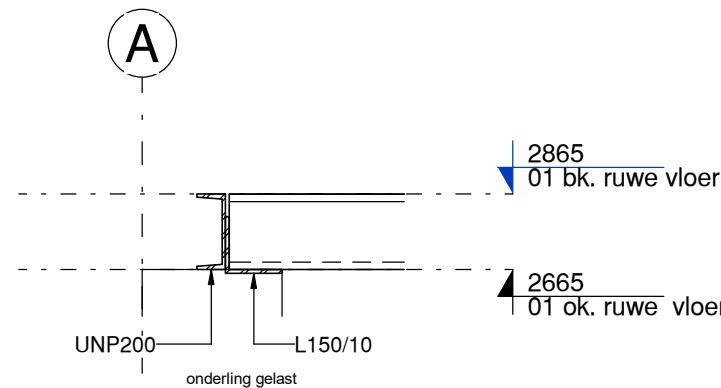

S01 - ligger
1 : 20

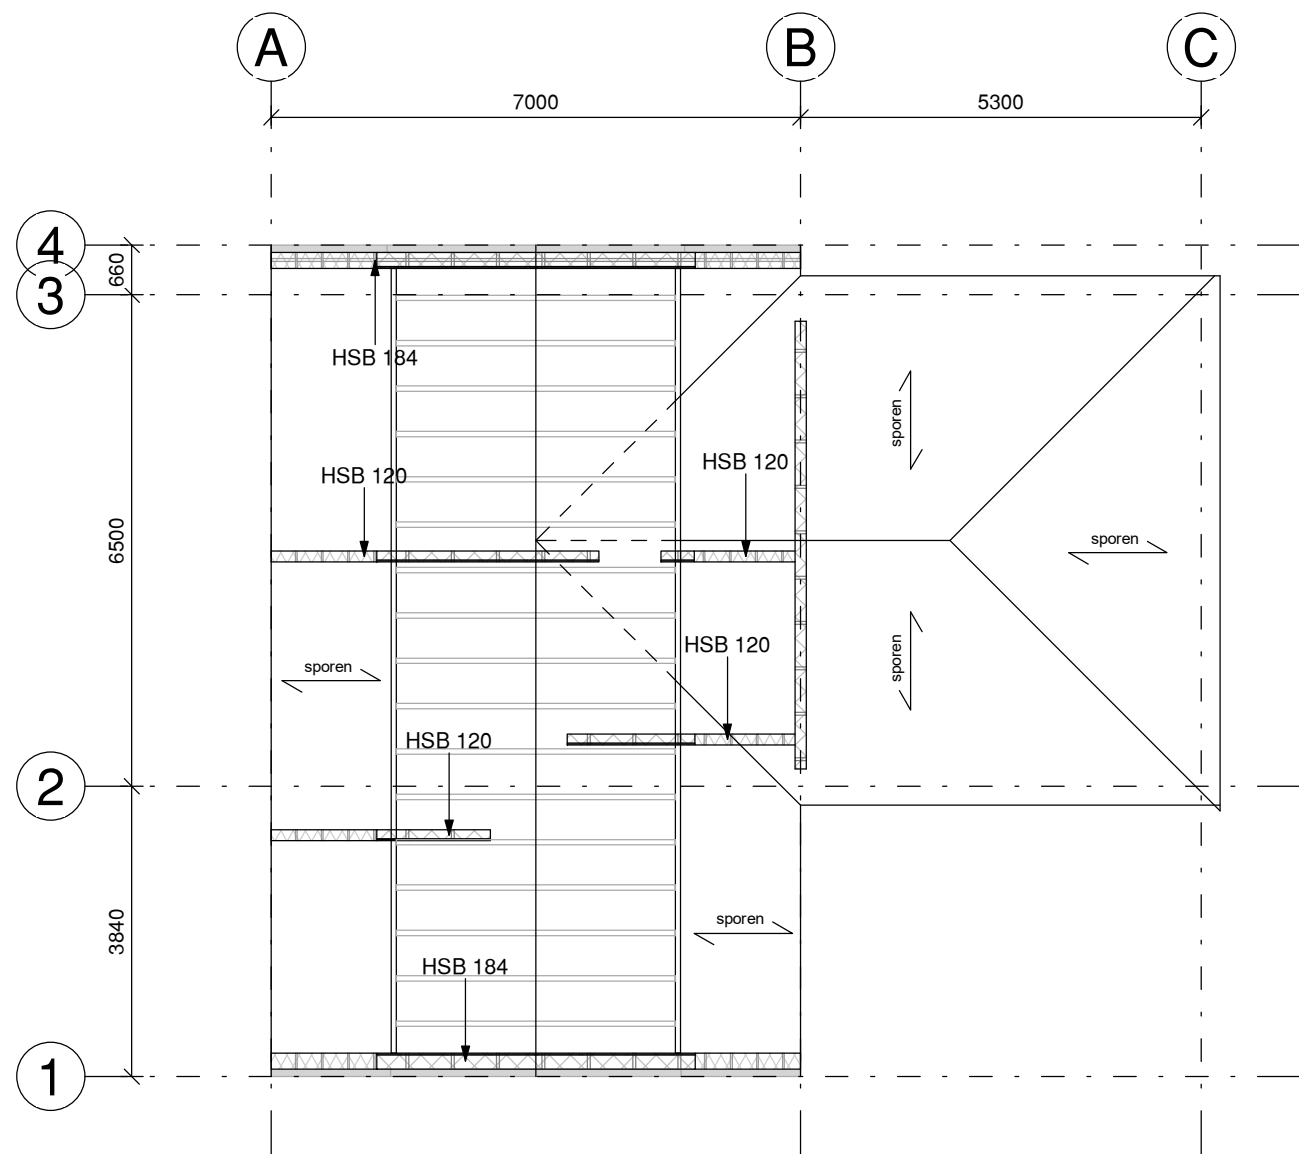

zolder
1 : 100

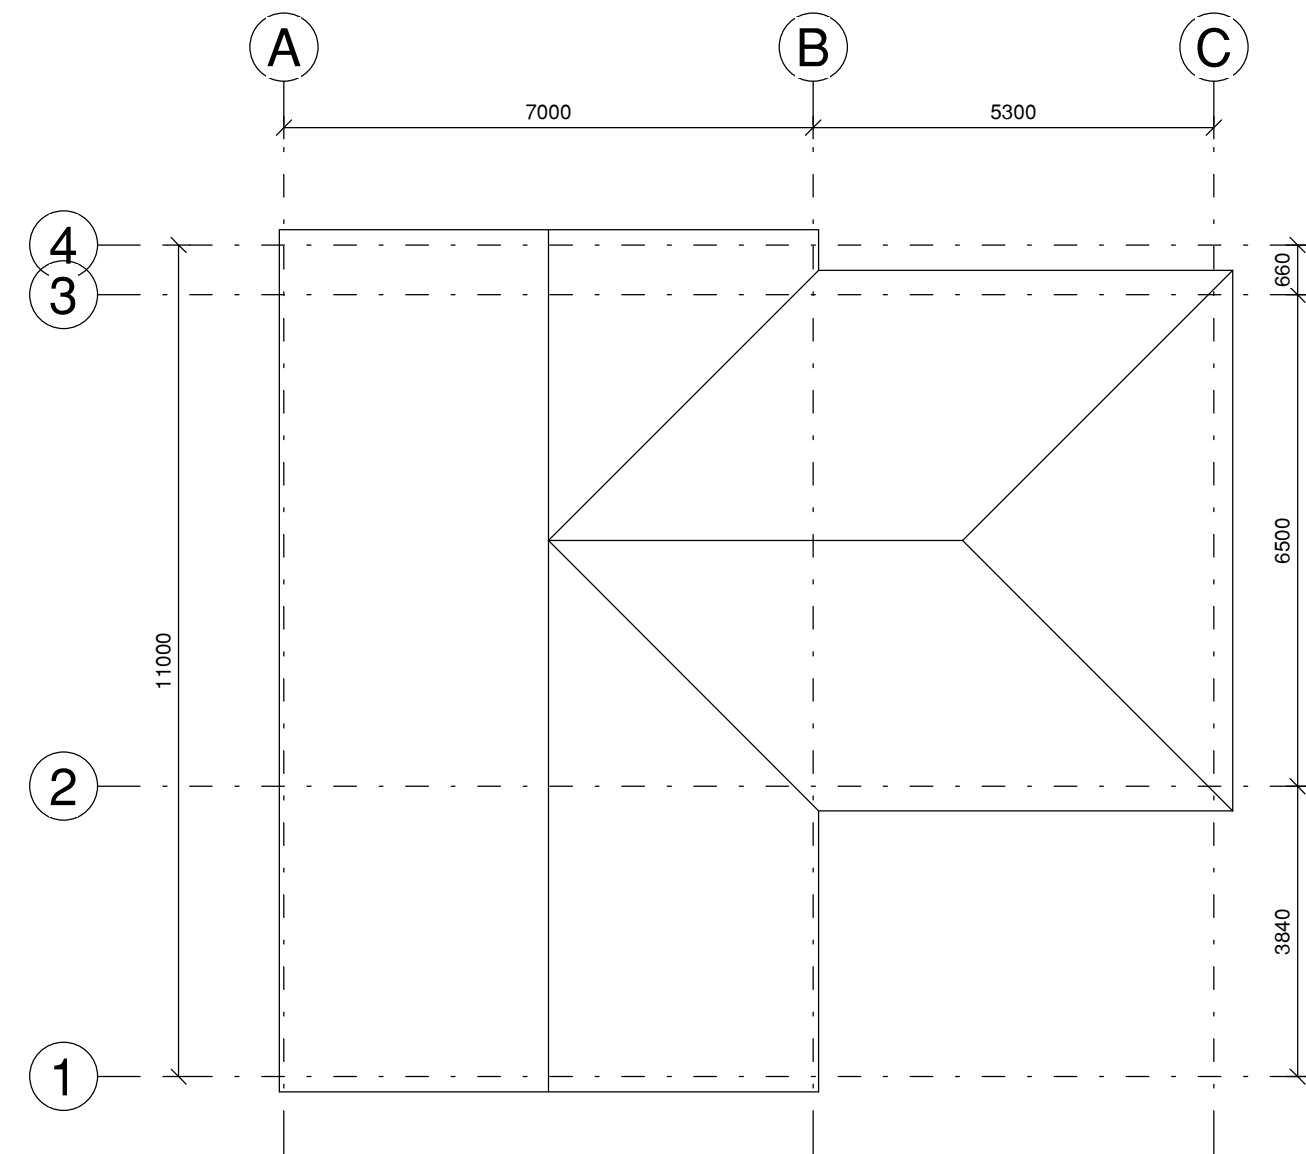

Kap
1 : 100

RENVOOI ALGEMEEN			
			
			
			kruippluk (exakte positie zie tek. architect)
	V.S. = versterkte strook (binnen vloerdikte)		WVB = windverband
			
= sonderingsplaats en -nummer			
Maatvoering in mm, tenzij anders vermeld			
Maatvoering gebaseerd op tekening architect			
Indien de opbouw van de bestaande constructie afwijkt van hetgeen hier is getekend, overleggen met de constructeur voor eventuele aanpassingen			
Brandwerendheidseisen hoofdconstructie 15 minuten			
Voorzieningen ten behoeven van prefabbeton- en staalconstructie, volgens tekeningen en berekeningen leverancier en ter controle neerleggen bij de hoofdconstructeur voor goedkeuring			
BELASTINGEN			
(zie ook tabel)			
Bestaande grondvloer		Eerste verdiepingsvloer	
Alwerklaag	: 1,40 kN/m²	Awerklaag	: 1,40 kN/m²
Opgelegde belasting	: 1,75 kN/m²	Opgelegde belasting	: 1,75 kN/m²
Lichte scheidingswanden	: 0,50 kN/m²	Lichte scheidingswanden	: 0,50 kN/m²
Zolder		Opgelegde belasting	
		: 1,75 kN/m²	

RENVOOI STAALCONSTRUCTIE			
Staal kwaliteit SFB/THQ:	S355	Lassen:	z=7 (a=5) (tenzij anders vermeld)
Staal kwaliteit buitenkokers:	S235	Bouwkwaliteit:	8.8
Staal kwaliteit overigen walsprofielen:	S235 (tenzij anders vermeld)	Ankerkwaliteit:	4.6 (haken)
Staalconstructie anderszels met krimparme mortel K70			
Alle stalen onderdelen welke in aanraking komen met de buitenlucht thermisch verzinken volgens NEN-EN-ISO 1461			
Detailberekeningen staalconstructie volgens leverancier en ter controle neerleggen bij de hoofdconstructeur voor goedkeuring			
Staalconstructie welk onderdeel is van de hoofdconstructie brandwerend bekleden			
Windverbanden onder spanning aanbrengen			
Tijdelijke stabiliteitsvoorzieningen t.b.v. uitvoering zijn niet aangegeven			

RENVOOI HOUTCONSTRUCTIE			
Houtkwaliteit geschaafd:	C24	Houtverbindingen:	afmetingen en berekeningen vlg. aanmerken leverancier
Houtkwaliteit SLS:	C20	Verbindingsmiddelen:	aanf. afmetingen en positie vlg. berekeningen aanmer.
Gelamineerde liggers/kolom kwaliteit:	GL24h	Dakconstructie tegen opwaaien verankeren:	dmv opwaaiankers en/of doorschroeven

RENVOOI METSELWERK	
Steenkwaliteit:	ytong G4/600
Mortel:	Lijm volgens leverancier
Laten bij sparings vlg. berekening en tekening leverancier, tenzij anders vermeld	

TEKENINGAFSPRAKEN		MIN. LAFENGTE WAF.	
	bovenstaaf	ø 6	360
	onderstaaf	ø 8	520
	bovenwapening 1e laag	ø 10	670
	bovenwapening 2e laag	ø 12	800
	onderwapening 2e laag	ø 16	1070
	onderwapening 1e laag	ø 20	1340
		ø 25	1680
		Wapeningsstaal	: B500B

BT adviesbureau
constructeurs

info@bt-advies.nl
Broeker Werf 14, 1721 PC Broek op Langedijk
0226 - 341 647

Projectomschrijving:
Nieuwbouw woning
Achterhogeweg 150 Perceel 5877 Limmen
Onderdeel
Bovenbouw
Opdrachtgever:
[Redacted]

Status:
Definitief
Fase:
DO
Datum:
31-05-2023
Wijzigingsdatum: Gewijzigd door:
Wijziging:
Constructeur
J. Bijman

Getekend: J. Bijman
Schaal: 1:100
Afm.: A1

Project:
239104
Tekeningsnummer:
210

Behoort bij besluit van burgemeester en wethouders van de gemeente Castricum
Zaaknummer: Z23 117015
Datum: 11 juli 2023