



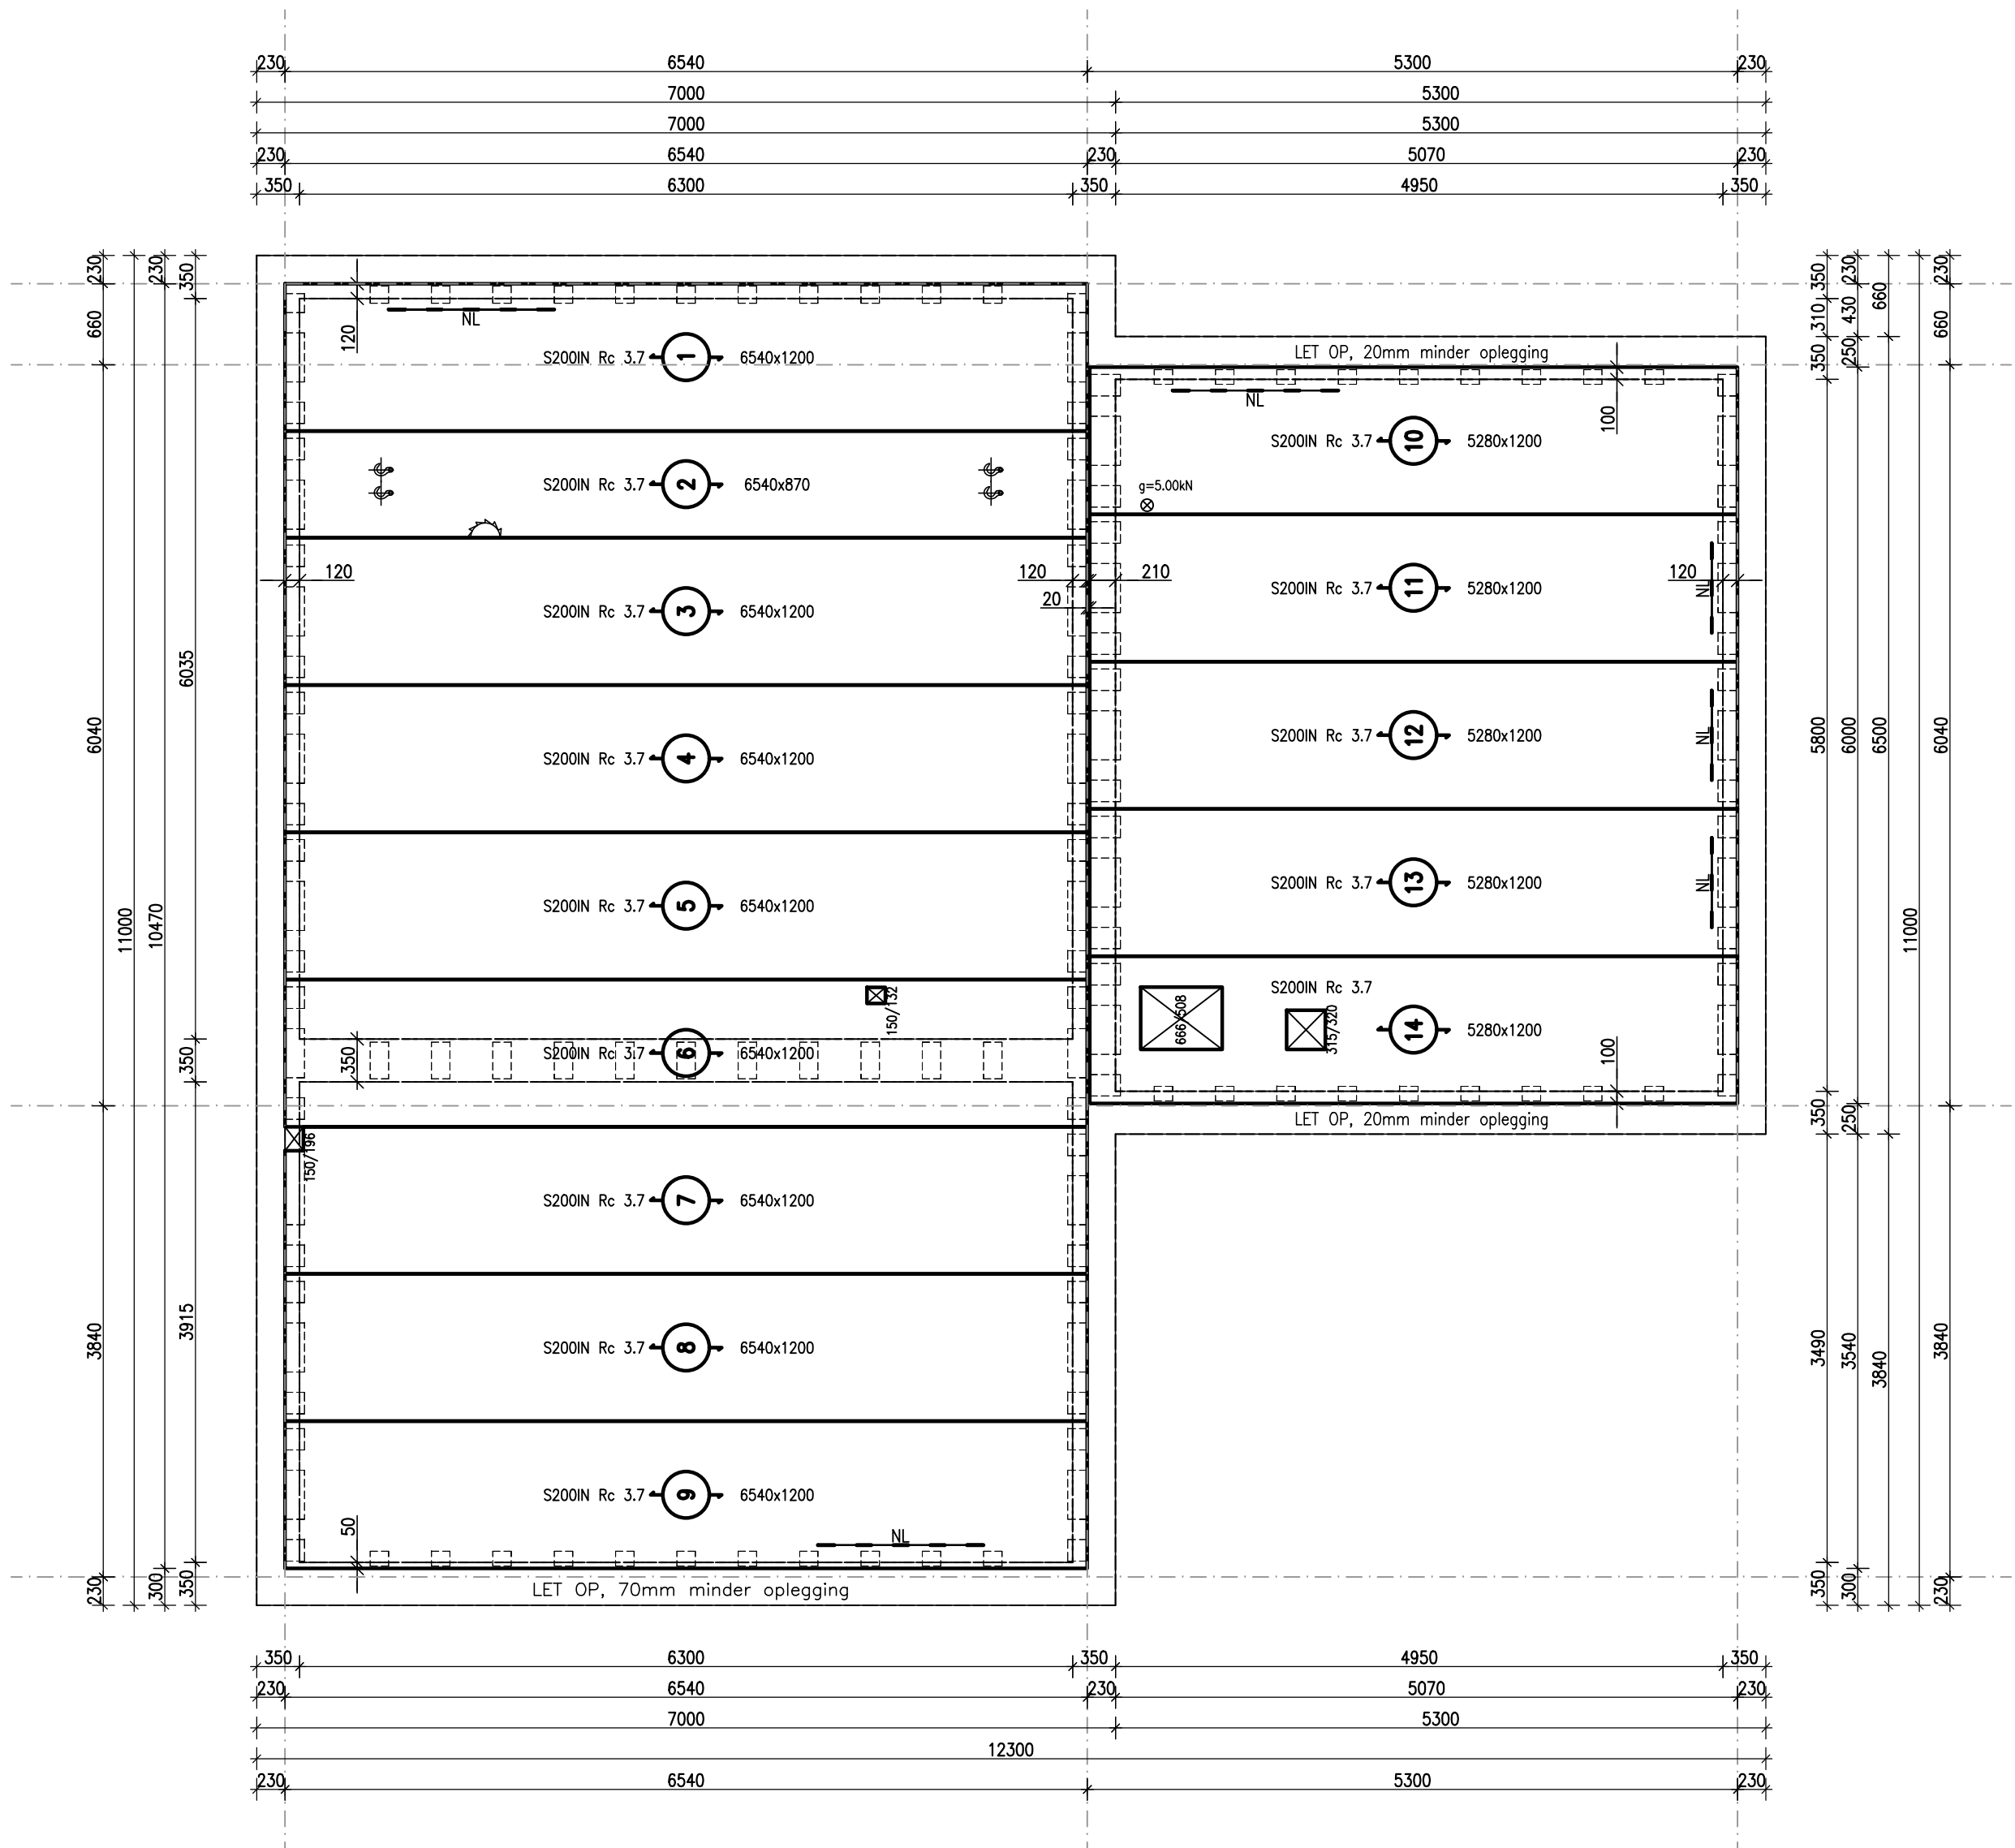


Beganegrand

type: S200IN  
Ht= 200+130= 330mm  
Rc= 3,7m<sup>2</sup>K/W

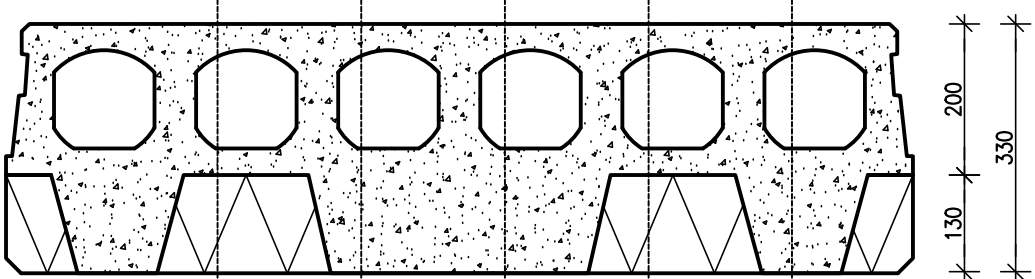


pasplaten: 280 ▶ 470 ▶ 660 ▶ 850 ▶ 1040 ▶

Plaatgewicht: 2,90 kN/m<sup>2</sup> incl. voegvulling  
Voegvulling: Bruil Kelkvoegmortel type KVM374, 6,0ltr/m<sup>2</sup>

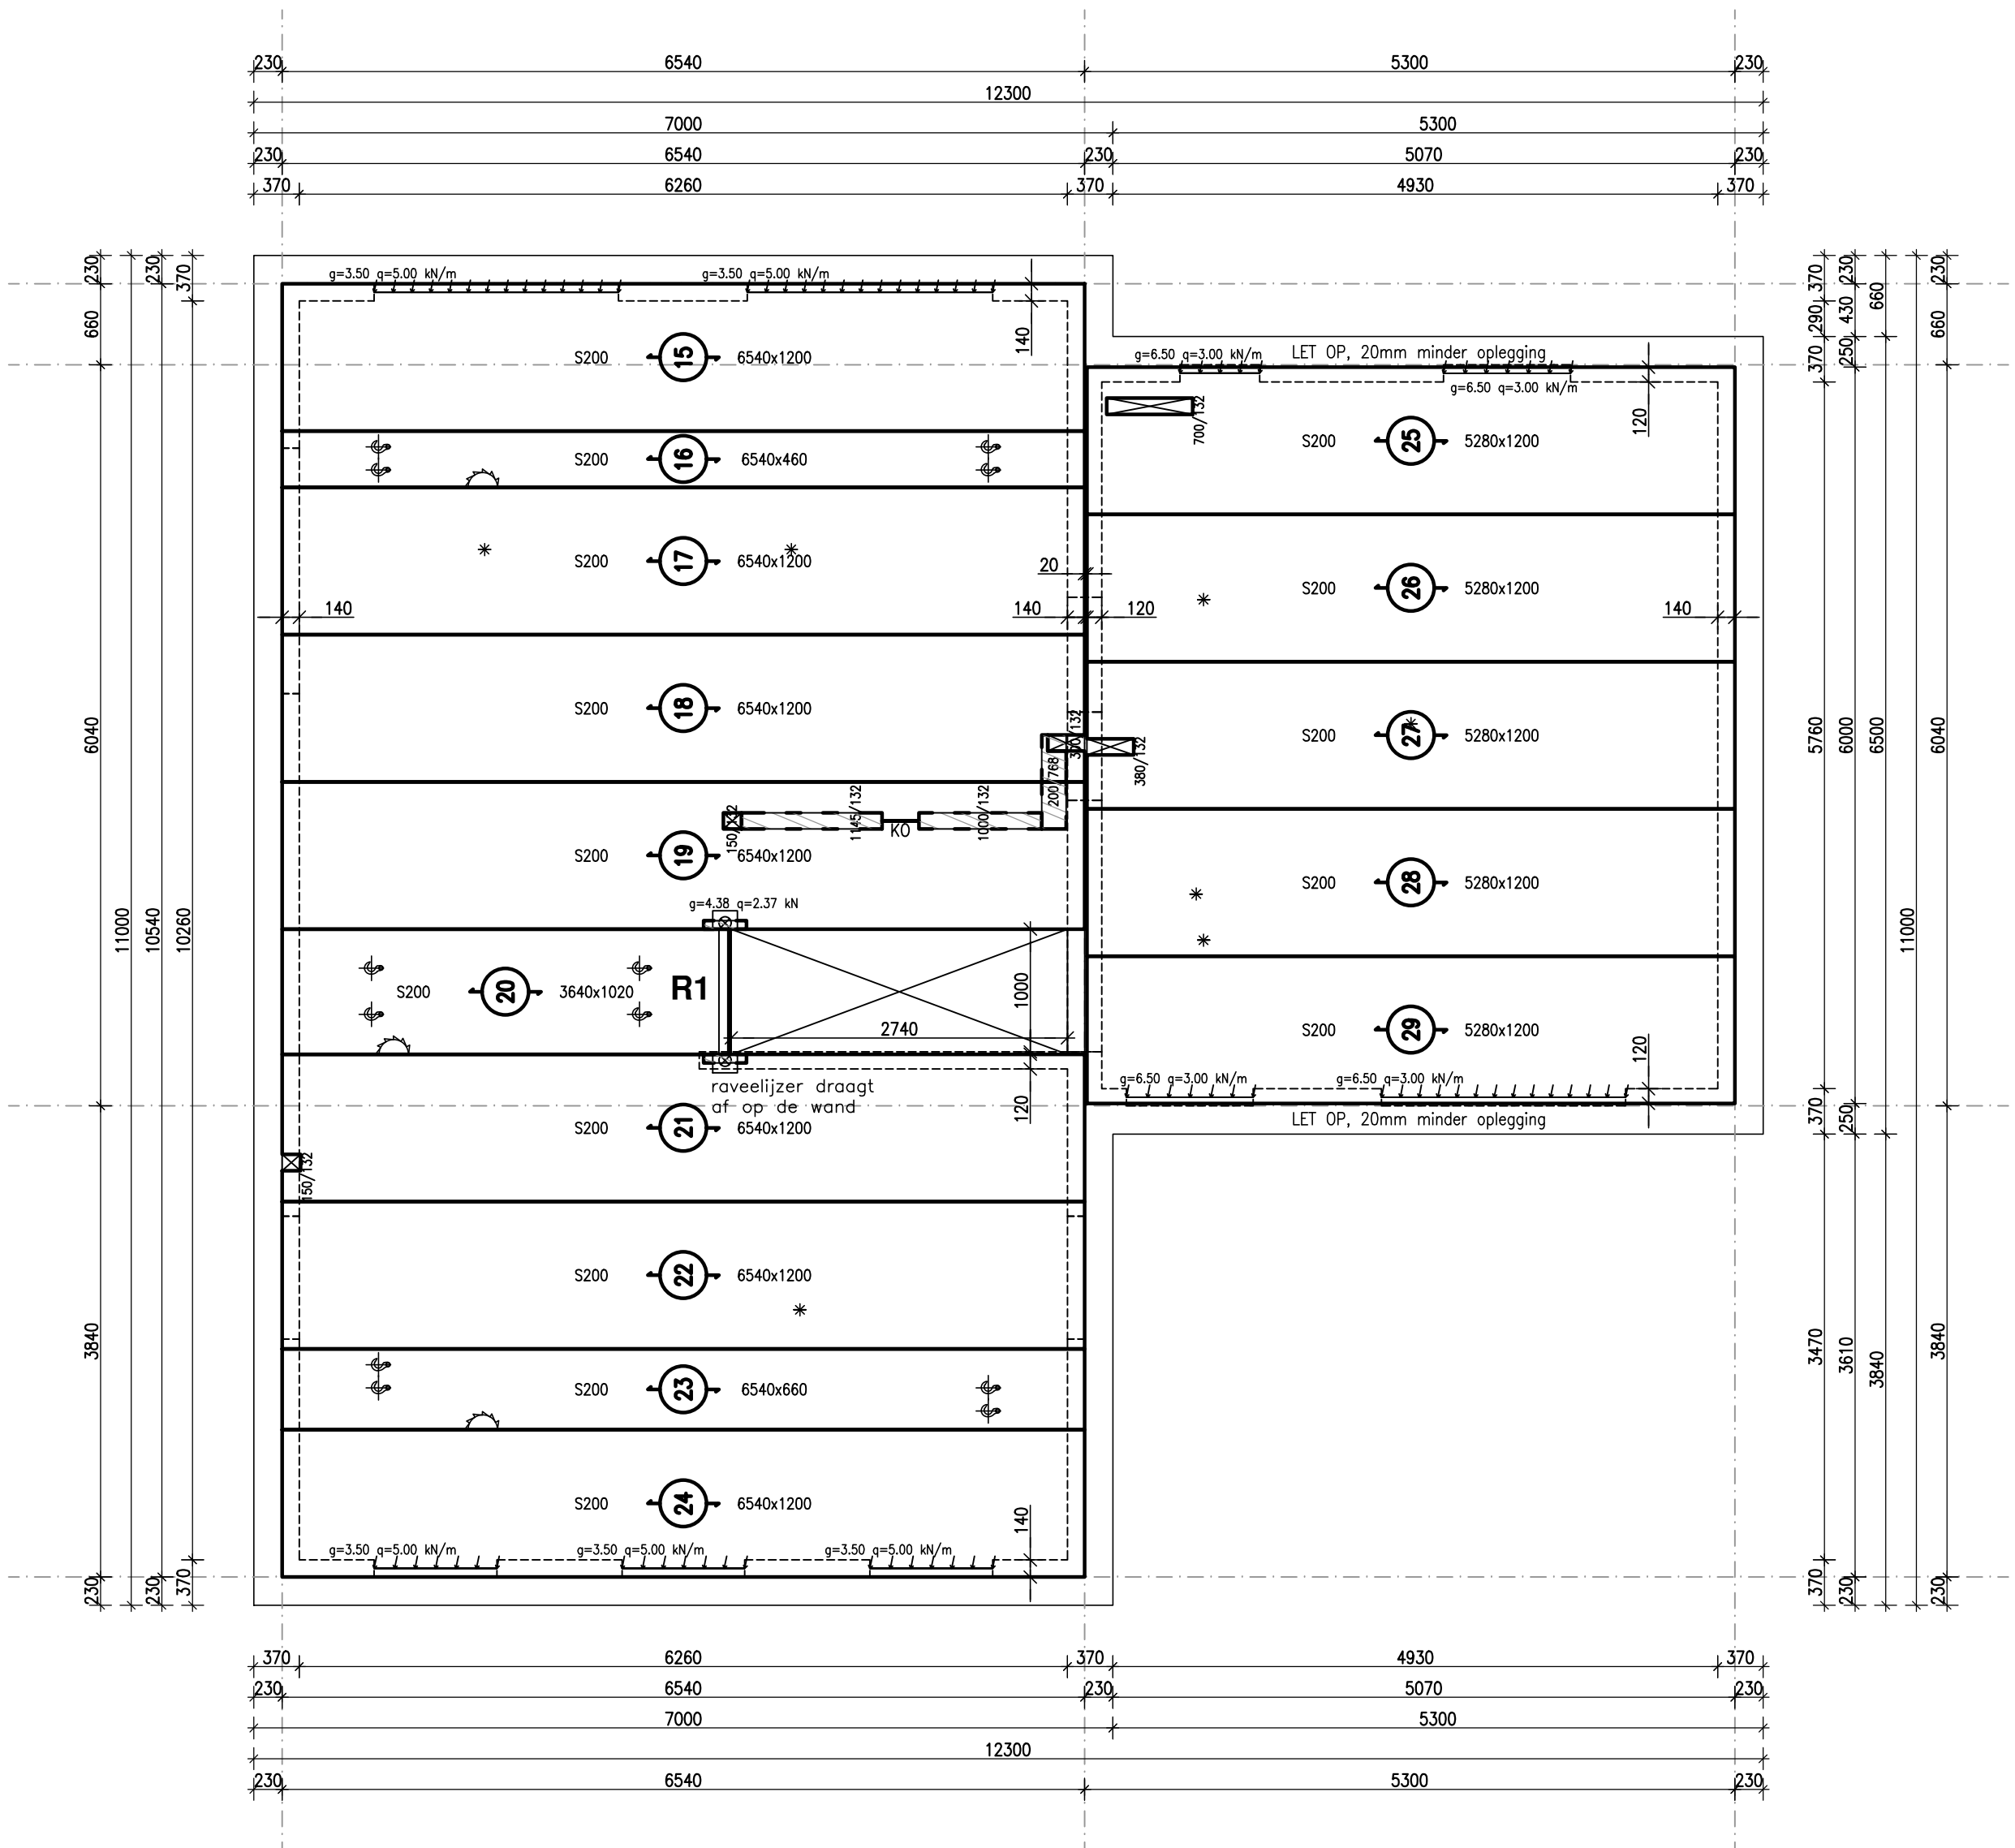


1e Verdieping  
type: S200  
Ht= 200mm

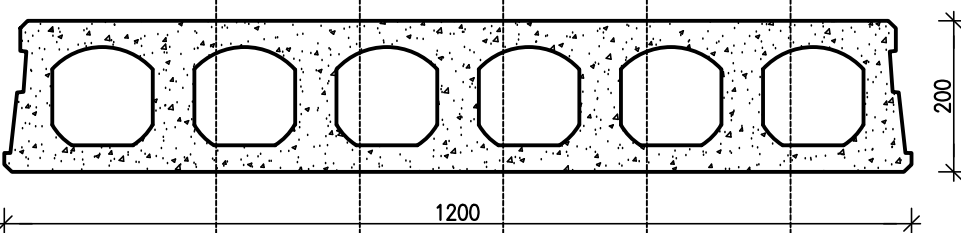

pasplaten: 280 ▶ 470 ▶ 660 ▶ 850 ▶ 1040 ▶

Plaatgewicht: 2,90 kN/m<sup>2</sup> incl. voegvulling  
Voegvulling: Bruil Kelkvoegmortel type KVM374, 6,0ltr/m<sup>2</sup>

Doorsnede leidingsleuf ✓  
diepte sleuf = 90mm

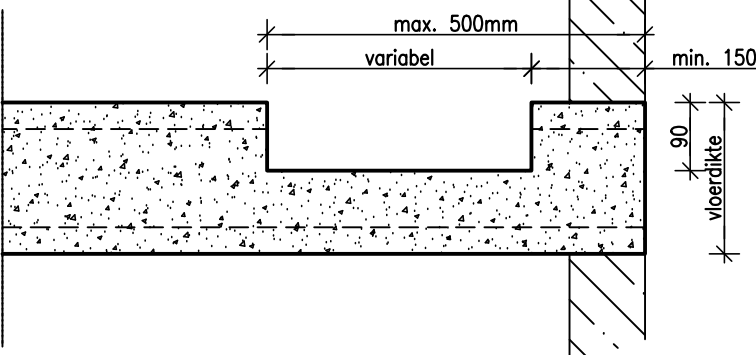

✓  
KO = Bovenschil i.h.w. open te slijpen

| Raveelijzers door Bruil EBM te leveren |         |              |             |
|----------------------------------------|---------|--------------|-------------|
|                                        | Aantal: | Type:        | Uitvoering: |
| R1                                     | 1       | L 200.100.10 | verzinkt    |

✓

ONTWATERINGSGAATJES

Na montage en tijdens de bouwfase dient u de ontwaterings-  
gaatjes op hun werking te controleren en deze zo nodig open  
te steken respectievelijk te boren. Zodat zich geen water in  
de kanalen kan ophopen.

Begane grond :

- \*\* luchtdichte doppen meeleveren (door HAVEBO)

Verdiepingen :

- \*\* ontwateringsgaatjes
- \*\* luchtdichte doppen meeleveren (door HAVEBO)

**bruil**<sup>®</sup> ebm beton

Kanaalplaatvloeren en wandelementen  
De Smalle Zijde 78 3903 LR Veenendaal  
Tel.: 088 8118 500  
Web: www.bruil.nl E-mail: ebminfo@bruil.nl

**Hijzen:**

Klem

Vloerplaat

Overstek

Overstek

\*Overstek bij vloertype S320 en S400 is max.1000mm; Overstek bij vloertype S265V en S265W is max.1500mm;  
\*Overstek bij vloertype S265, S200 en S150 is maximaal 2000mm;  
\*Bij pasplaten en leidingsleufplaten dienen de voorgeschreven hijzvoorzieningen te worden gebruikt.

**Renvooi:**

☒

Open sporing

☒

Hijzhoog

☒

Holzerkop sporing

☒

Plaat nummer

☒

Verdiepte sporing

☒

Centraal-dose

☒

Lijplaat

☒

In het werk gestort beton

☒

Kanaal dekgelast

☒

Sporings Ø40mm

☒

Puntlast

☒

Zoorgrijp positieplaat

☒

Nok

**Controle:**

Datum gecontroleerd:

Paraaf:

Stempel:

Aannemer:

Hoofdcnost:

Ontwerp:

**GOEDGEKEURD**  
Door B.S.Thakoer om 09:25,23-6-23

\*In het werk te boren sparingen dienen altijd overlegd te worden met Bruil EBM Beton.  
\*De kanaalplaten worden standaard zonder deksels en ontwateringsgaatjes uitgevoerd.

**Belastingen:**

Var.bel.: kN/m<sup>2</sup>

Ruwl.bel.: kN/m<sup>2</sup>

Bijzonderheden:

**Rekengegevens:**

Stoekwaliteit

Ontwerplevensduur

Gevolgsklasse

Betrouwbaarheidsklasse

Belastingcategorie

Milieuklasse boven

Milieuklasse onder

Brandveerendheid

Afwerking bovenkant

**Indicatielijnen:**

C45/55

50 jaar

CC1

RC1

A

XC1

0/30 min.

Opgewerd

Contactpersoon tekenwerk:

Julian Wijers

Datum:

15.03.2023

JW.

A 12.06.2023

B 16.06.2023

DEFINITIEF

Categorie: 4a

Criteria: 73

Form:

A1L

Schaal:

1:50

Bladnr.:

01

Ordernr.:

230342-001

Behoort bij besluit van burgemeester en  
wethouders van de gemeente  
Castricum  
Zaaknummer: Z23 117015  
Datum: 11 juli 2023

**BT** adviesbureau

architecten constructeurs

**GECONTROLEERD OP CONSTRUCTIEVE  
UITGANGSPUNTEN  
NIET OP MAATVOERING E.D.**

Datum

23-06-2023

Paraaf

B.S.Thakoer

Opmerkingen

akkoord