

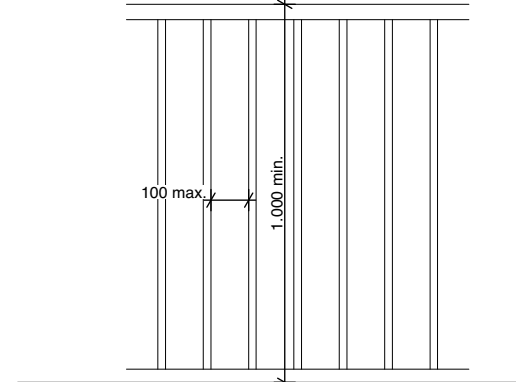
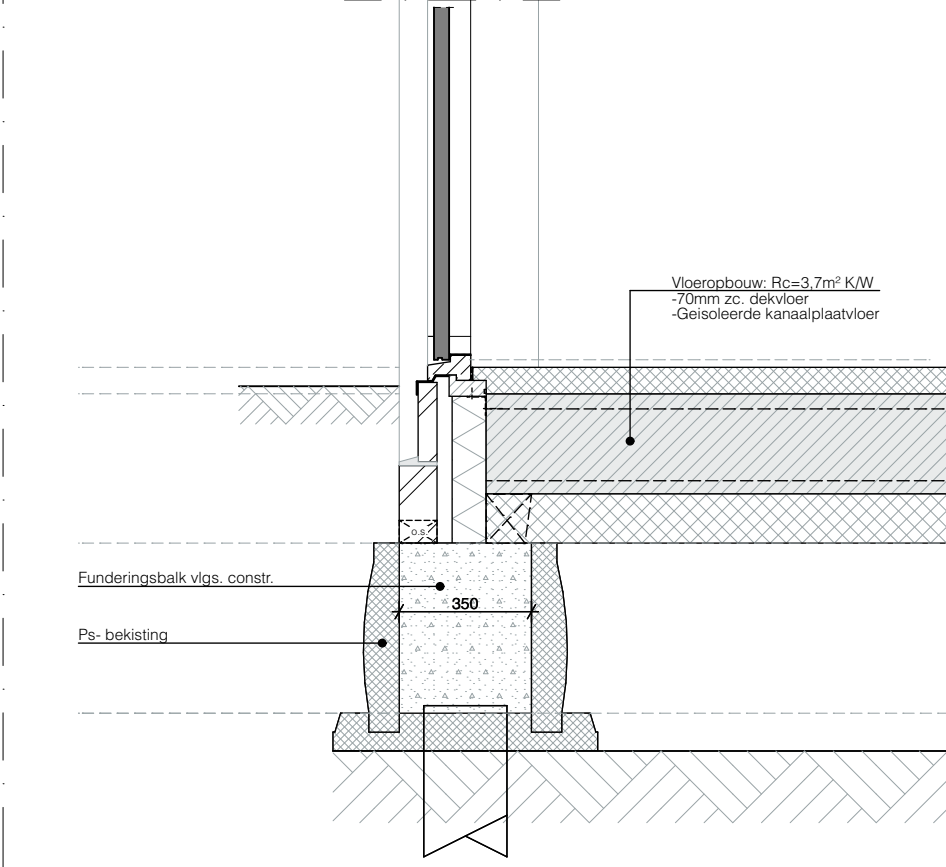
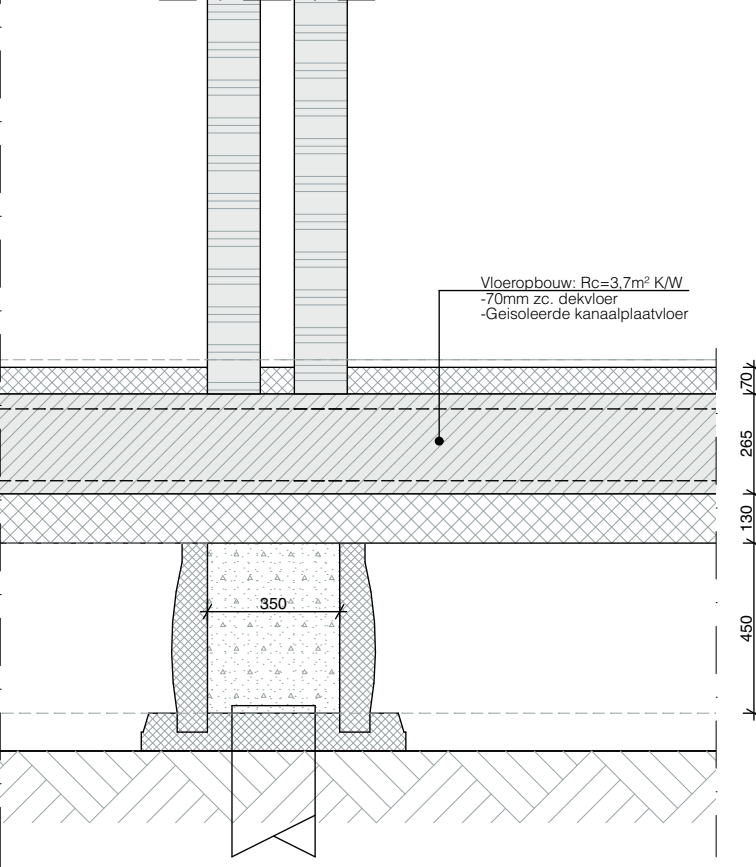
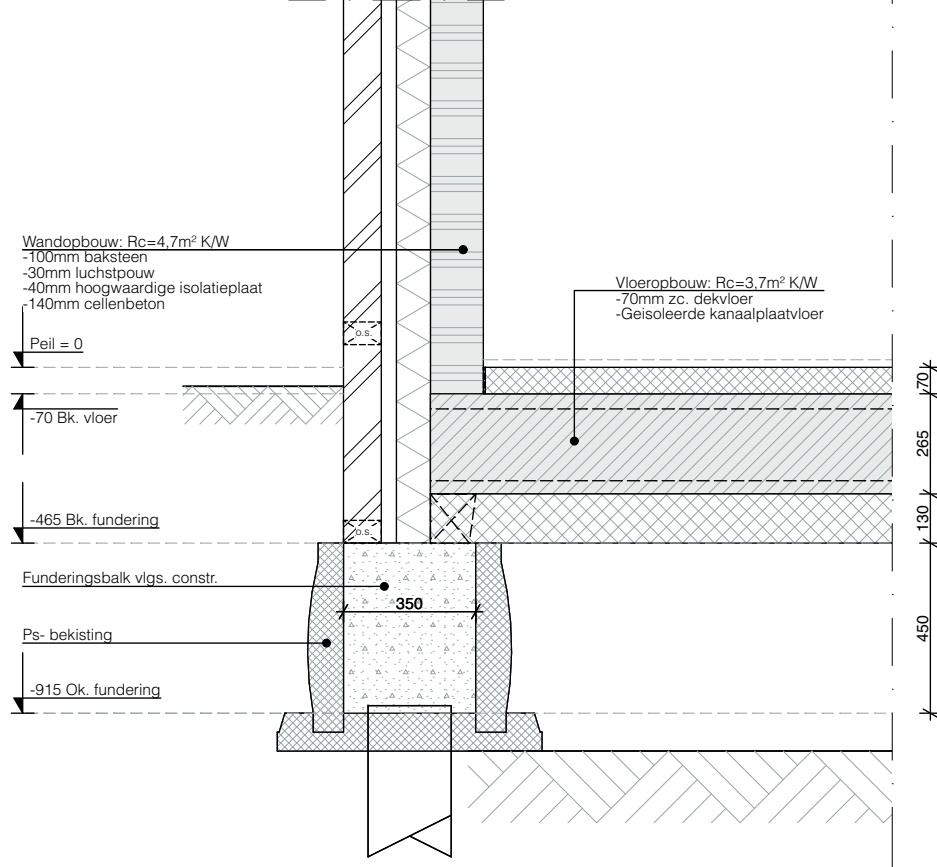
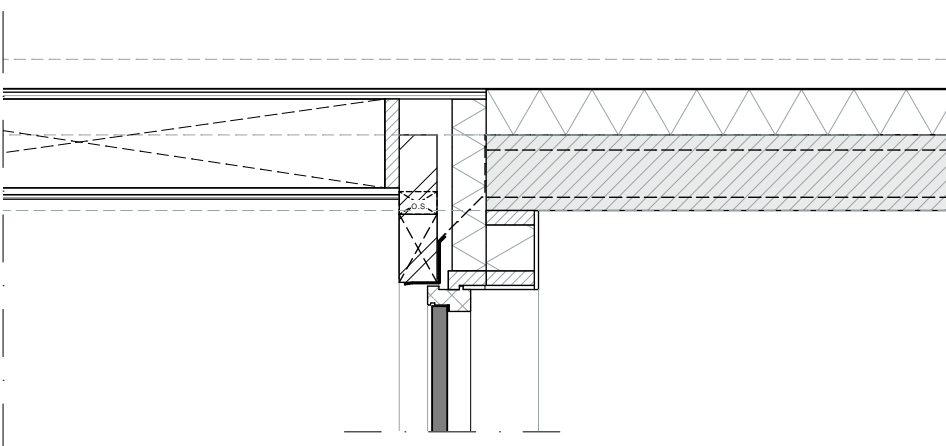
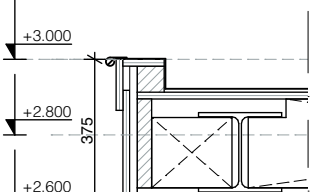
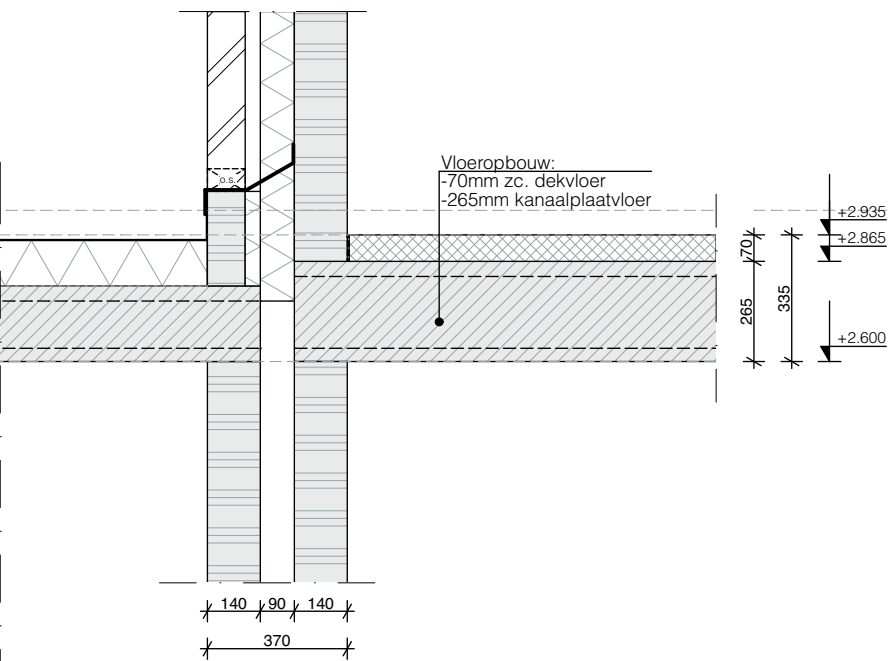
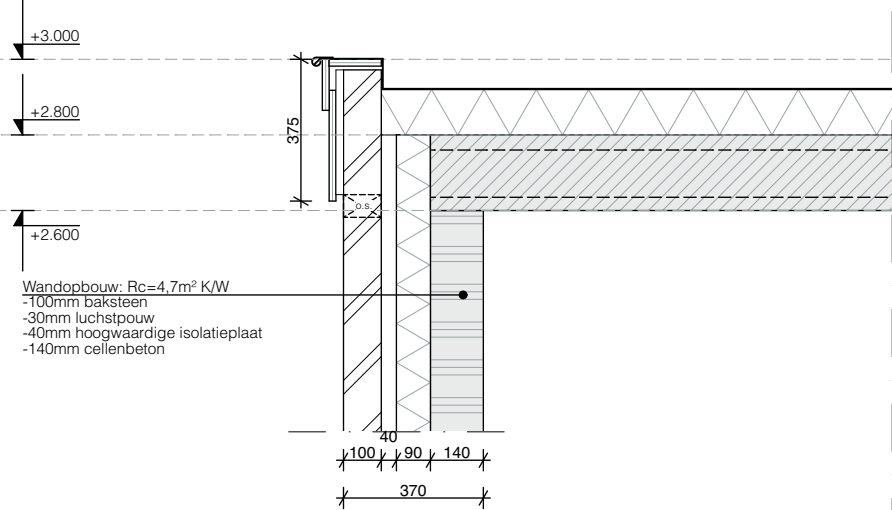
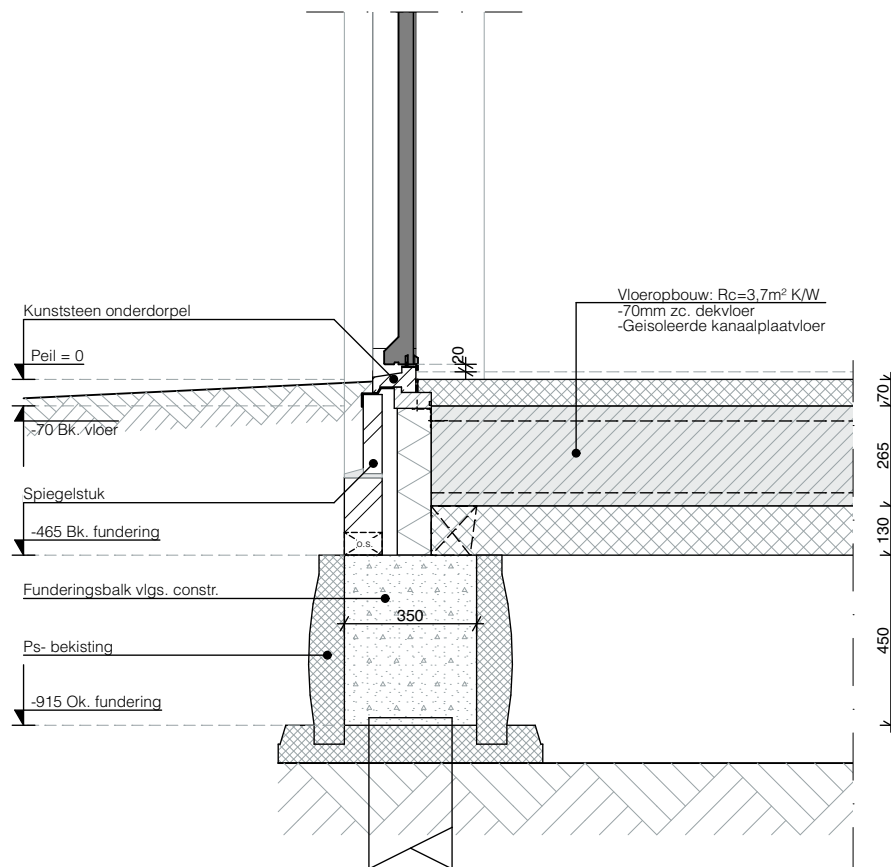
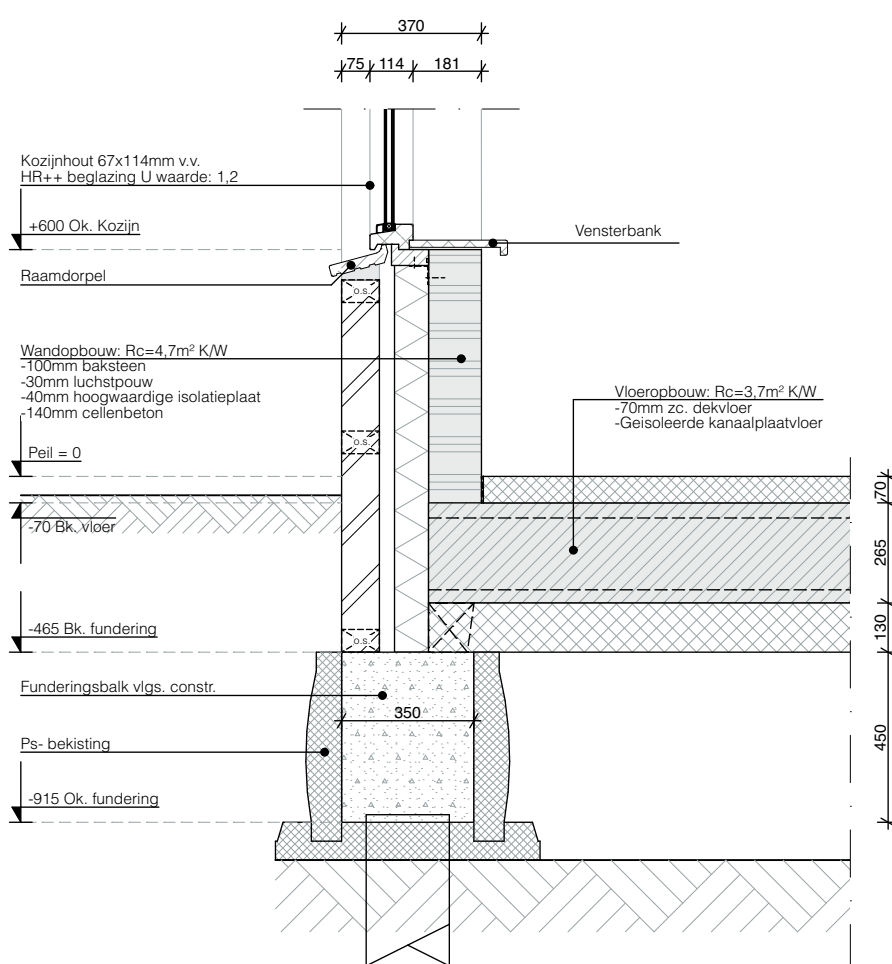
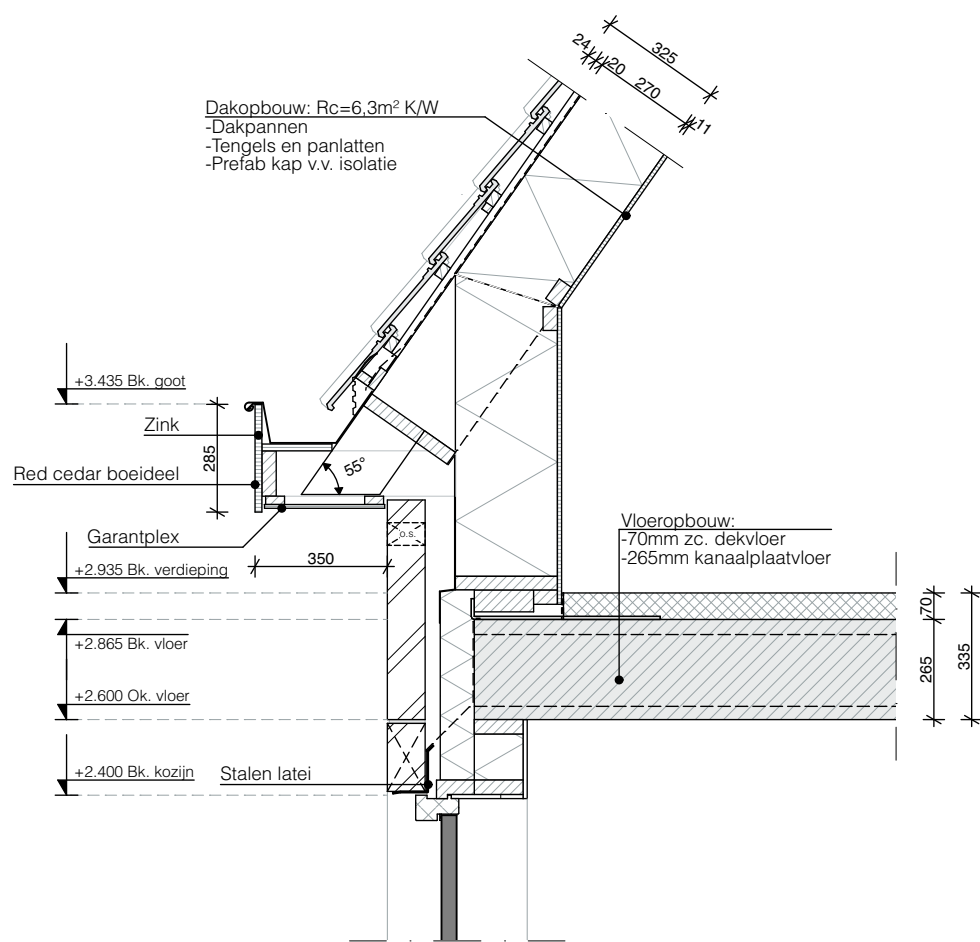
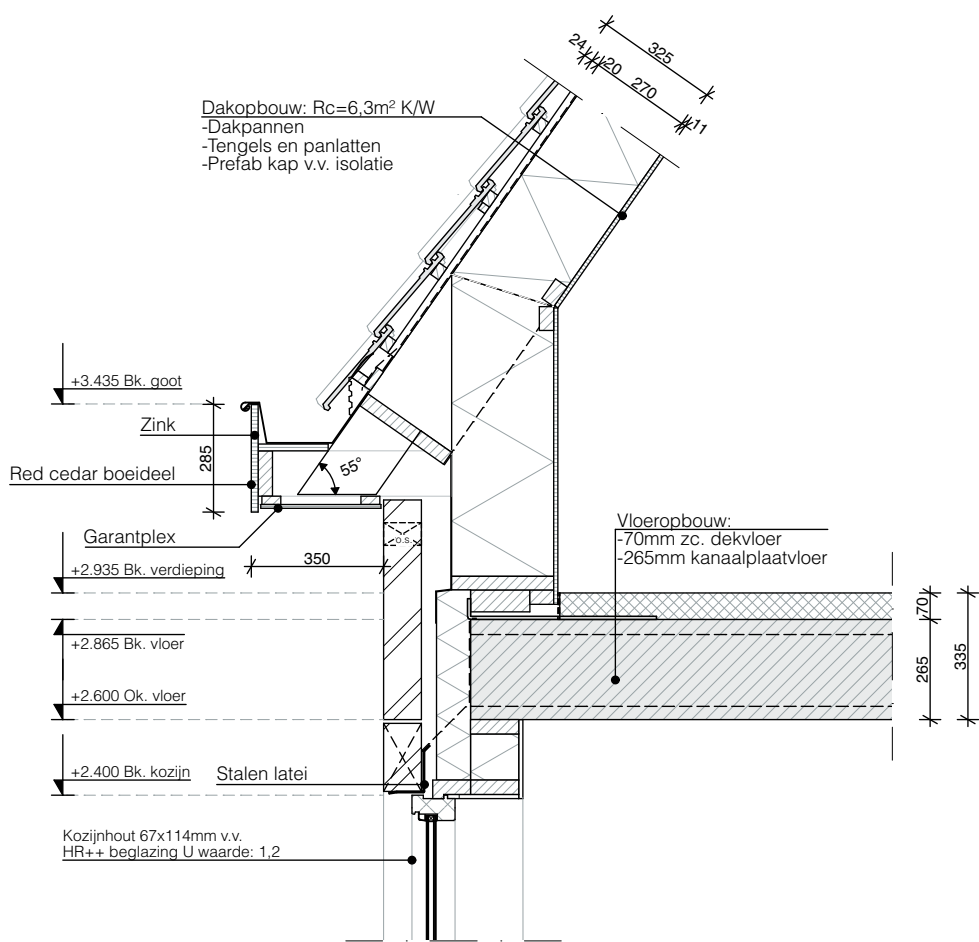
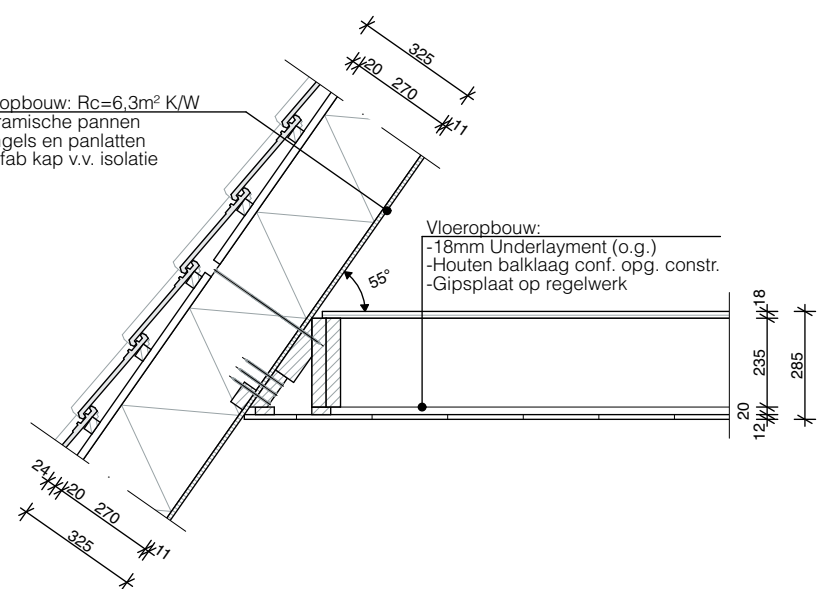
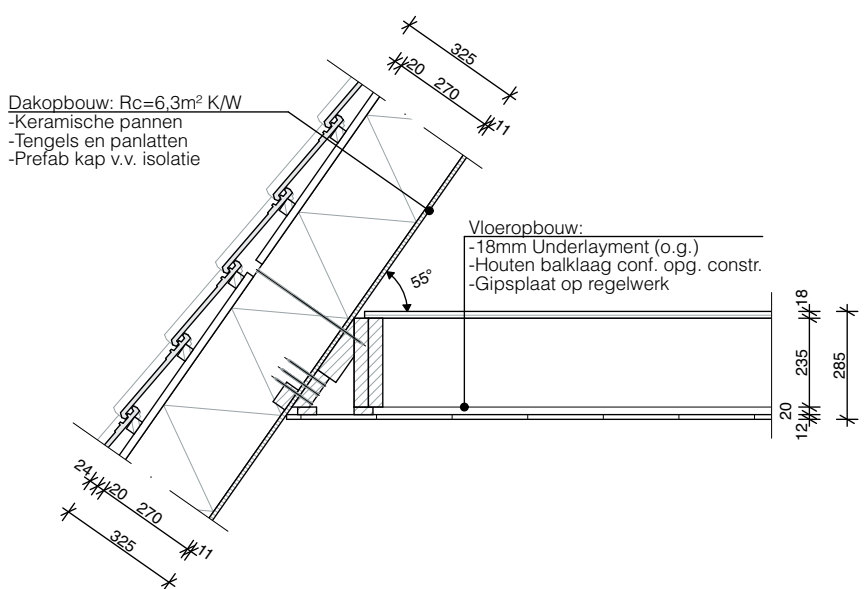
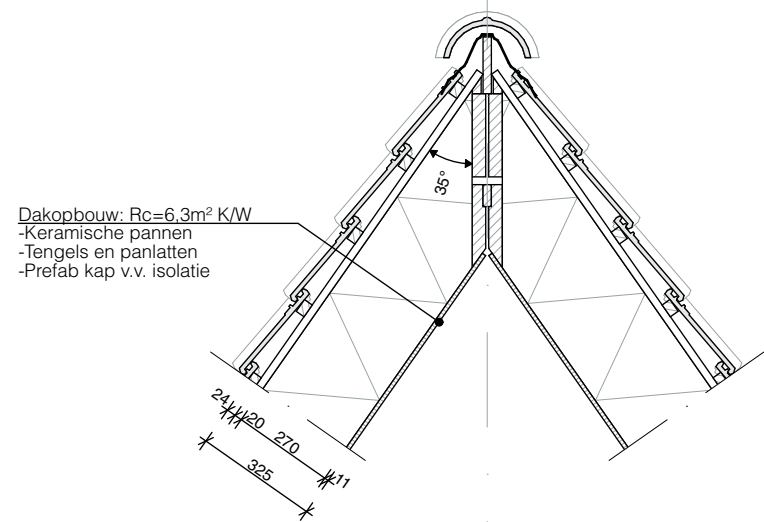


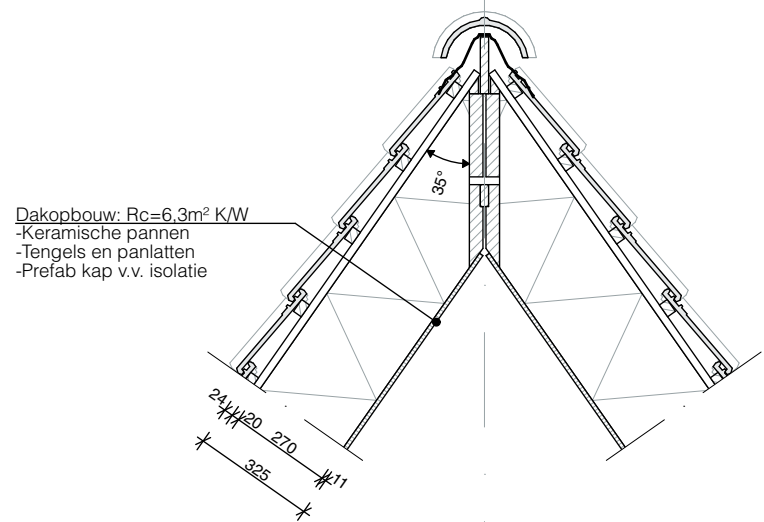


Principe balustrade

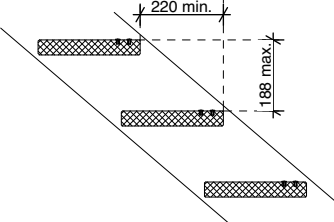

Principe trap

Behoort bij besluit van burgemeester en wethouders van de gemeente Castricum
Zaaknummer: Z22 104476
Datum: 4 juli 2023

RevID	Wijzig naam	Datum
01	Update wetland materialiteit	02-03-2023

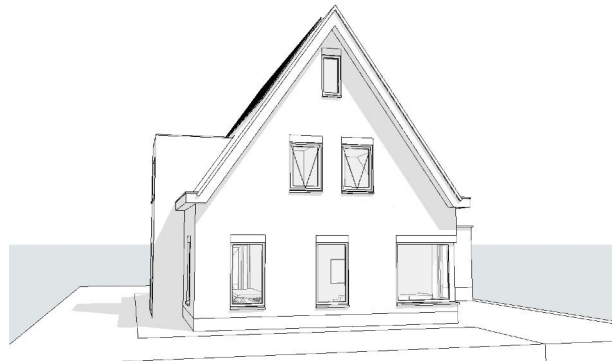

Nieuwbouw woning			
PROJECTNR.	FASE DO	STATUS	DEFINITIEF
TEKENING	SCHAAL 1:20	FORMAAT A0 (1189 x 841)	TEK.NR. 3103
DATUM 2023-01-18	ONTOEWERP	DEFINITIEF ONTWERP	LOCATIE Achter Hogeweg 148 & 150, Limmen
ONTOEWERP	ONTOEWERP	ONTOEWERP	OPDRACHTGEVER
DETAILBLAD			
Studio S3 B.V. Deimoslaan 9 1702 CK Heerhugowaard Telefoon: 085 - 303 89 44			studio S3 ontwerp & bouwadvies