
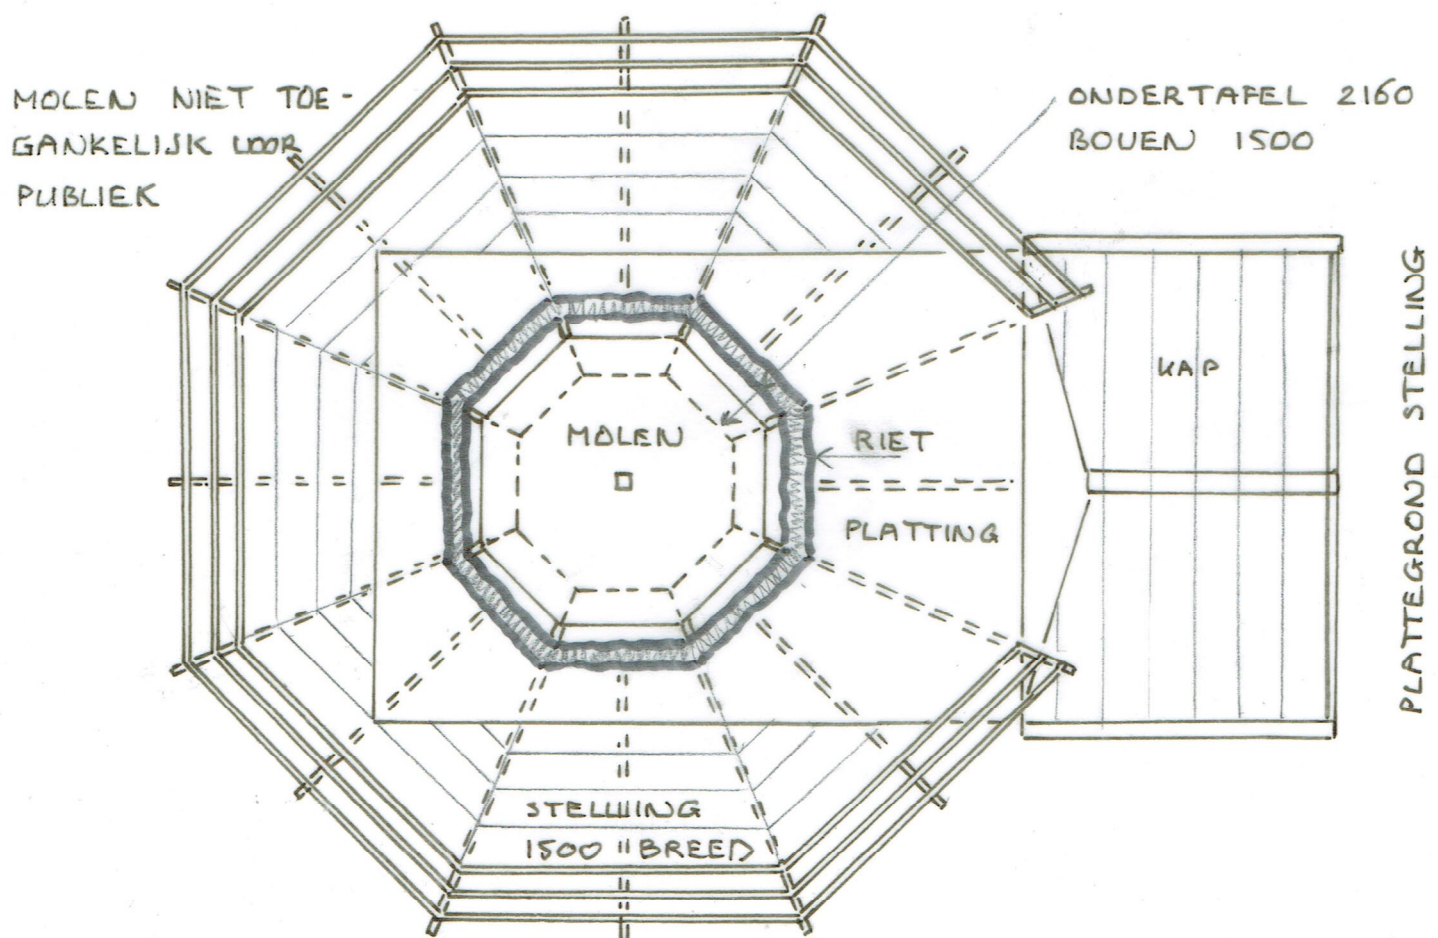


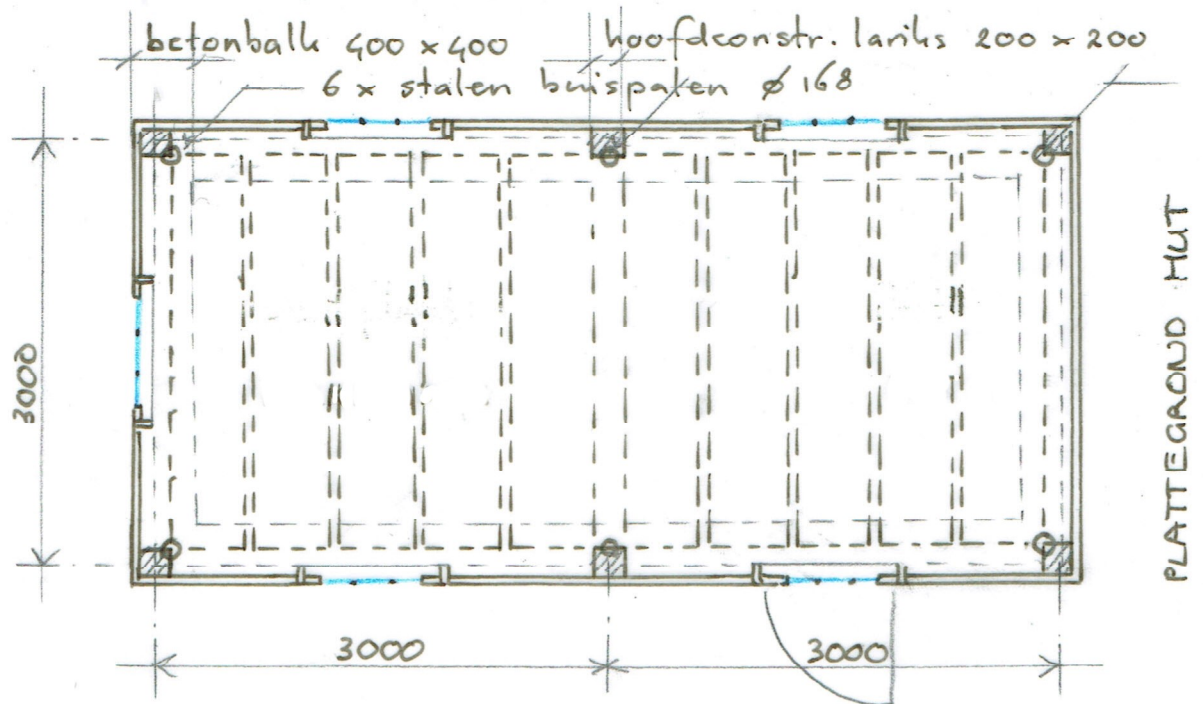

A : 12 JUNI 2021  
A2: 17 JUNI 2021  
PLATTEGRONDEN, SCHAAAL 1:50, DATUM: 20 NOV 2020  
HERPLAATSING MOLEN DE MOL ZUIDEINDERWEG 3 LIMMEN