





- geveltuin
- geveltuin + gevelgroen
- natuur speeltuin
- Wadi
- Nieuwgroen

A/O-001
Concept
STUDIE
Bijlage grond
VO

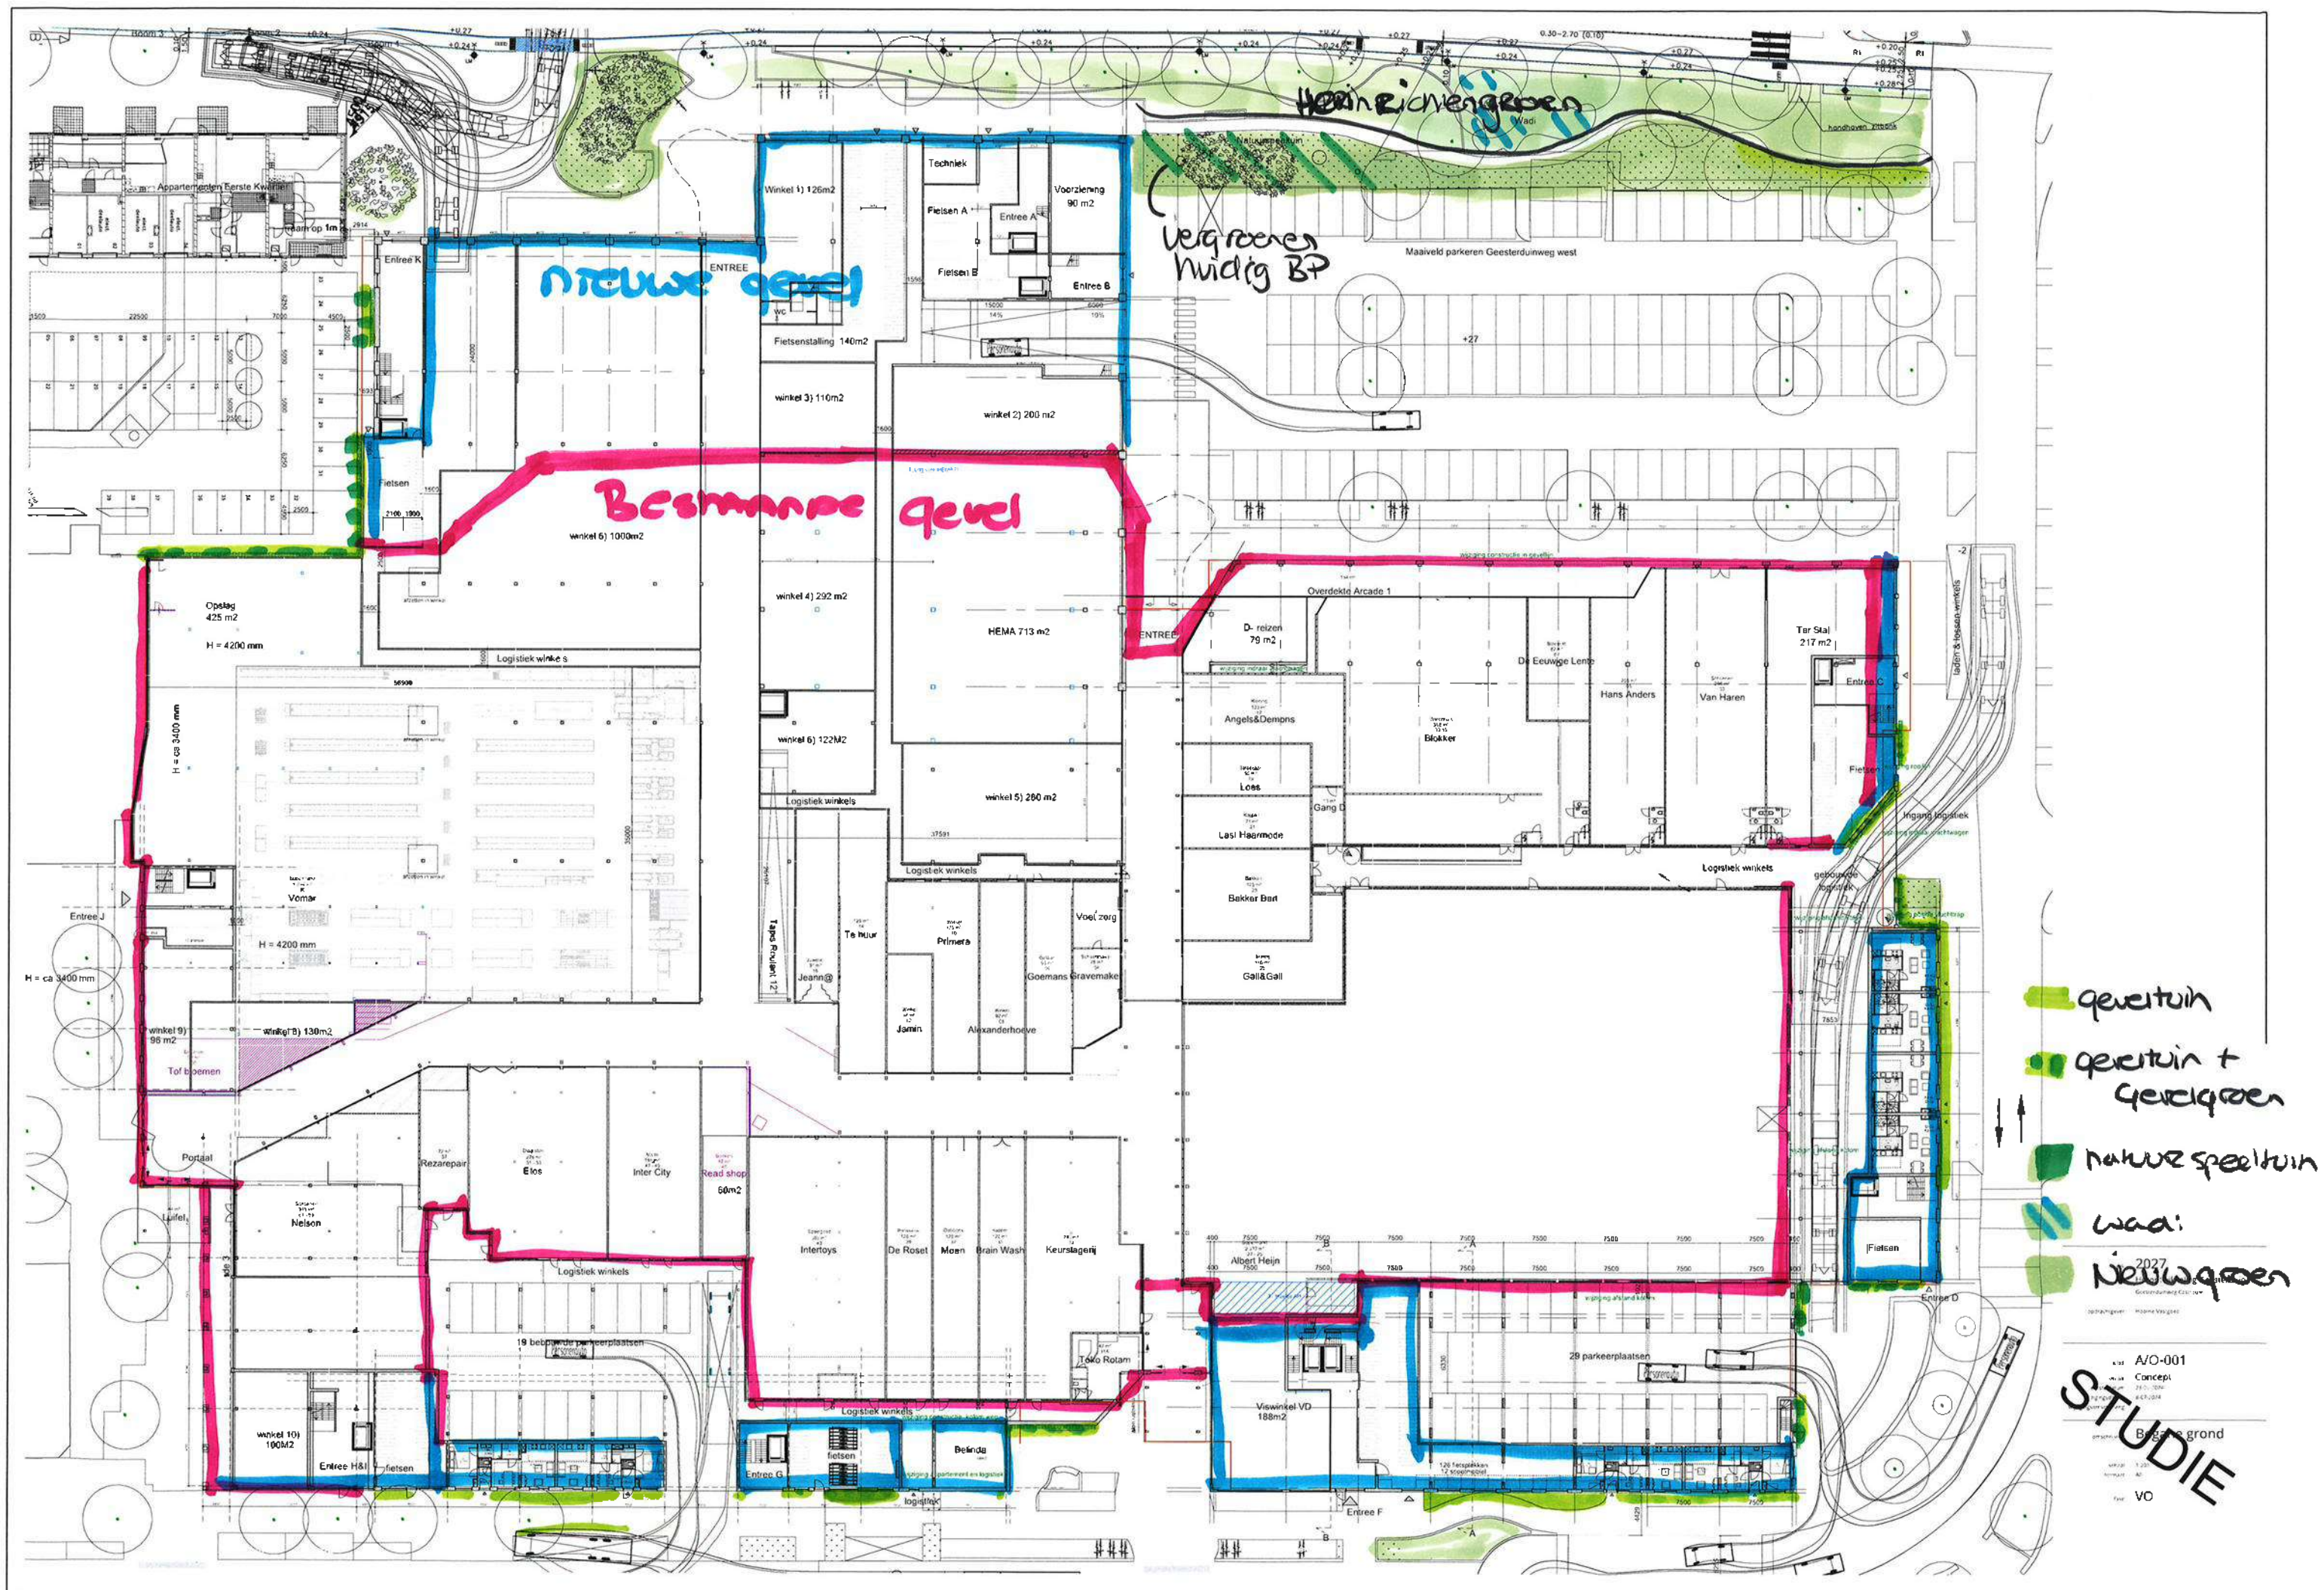

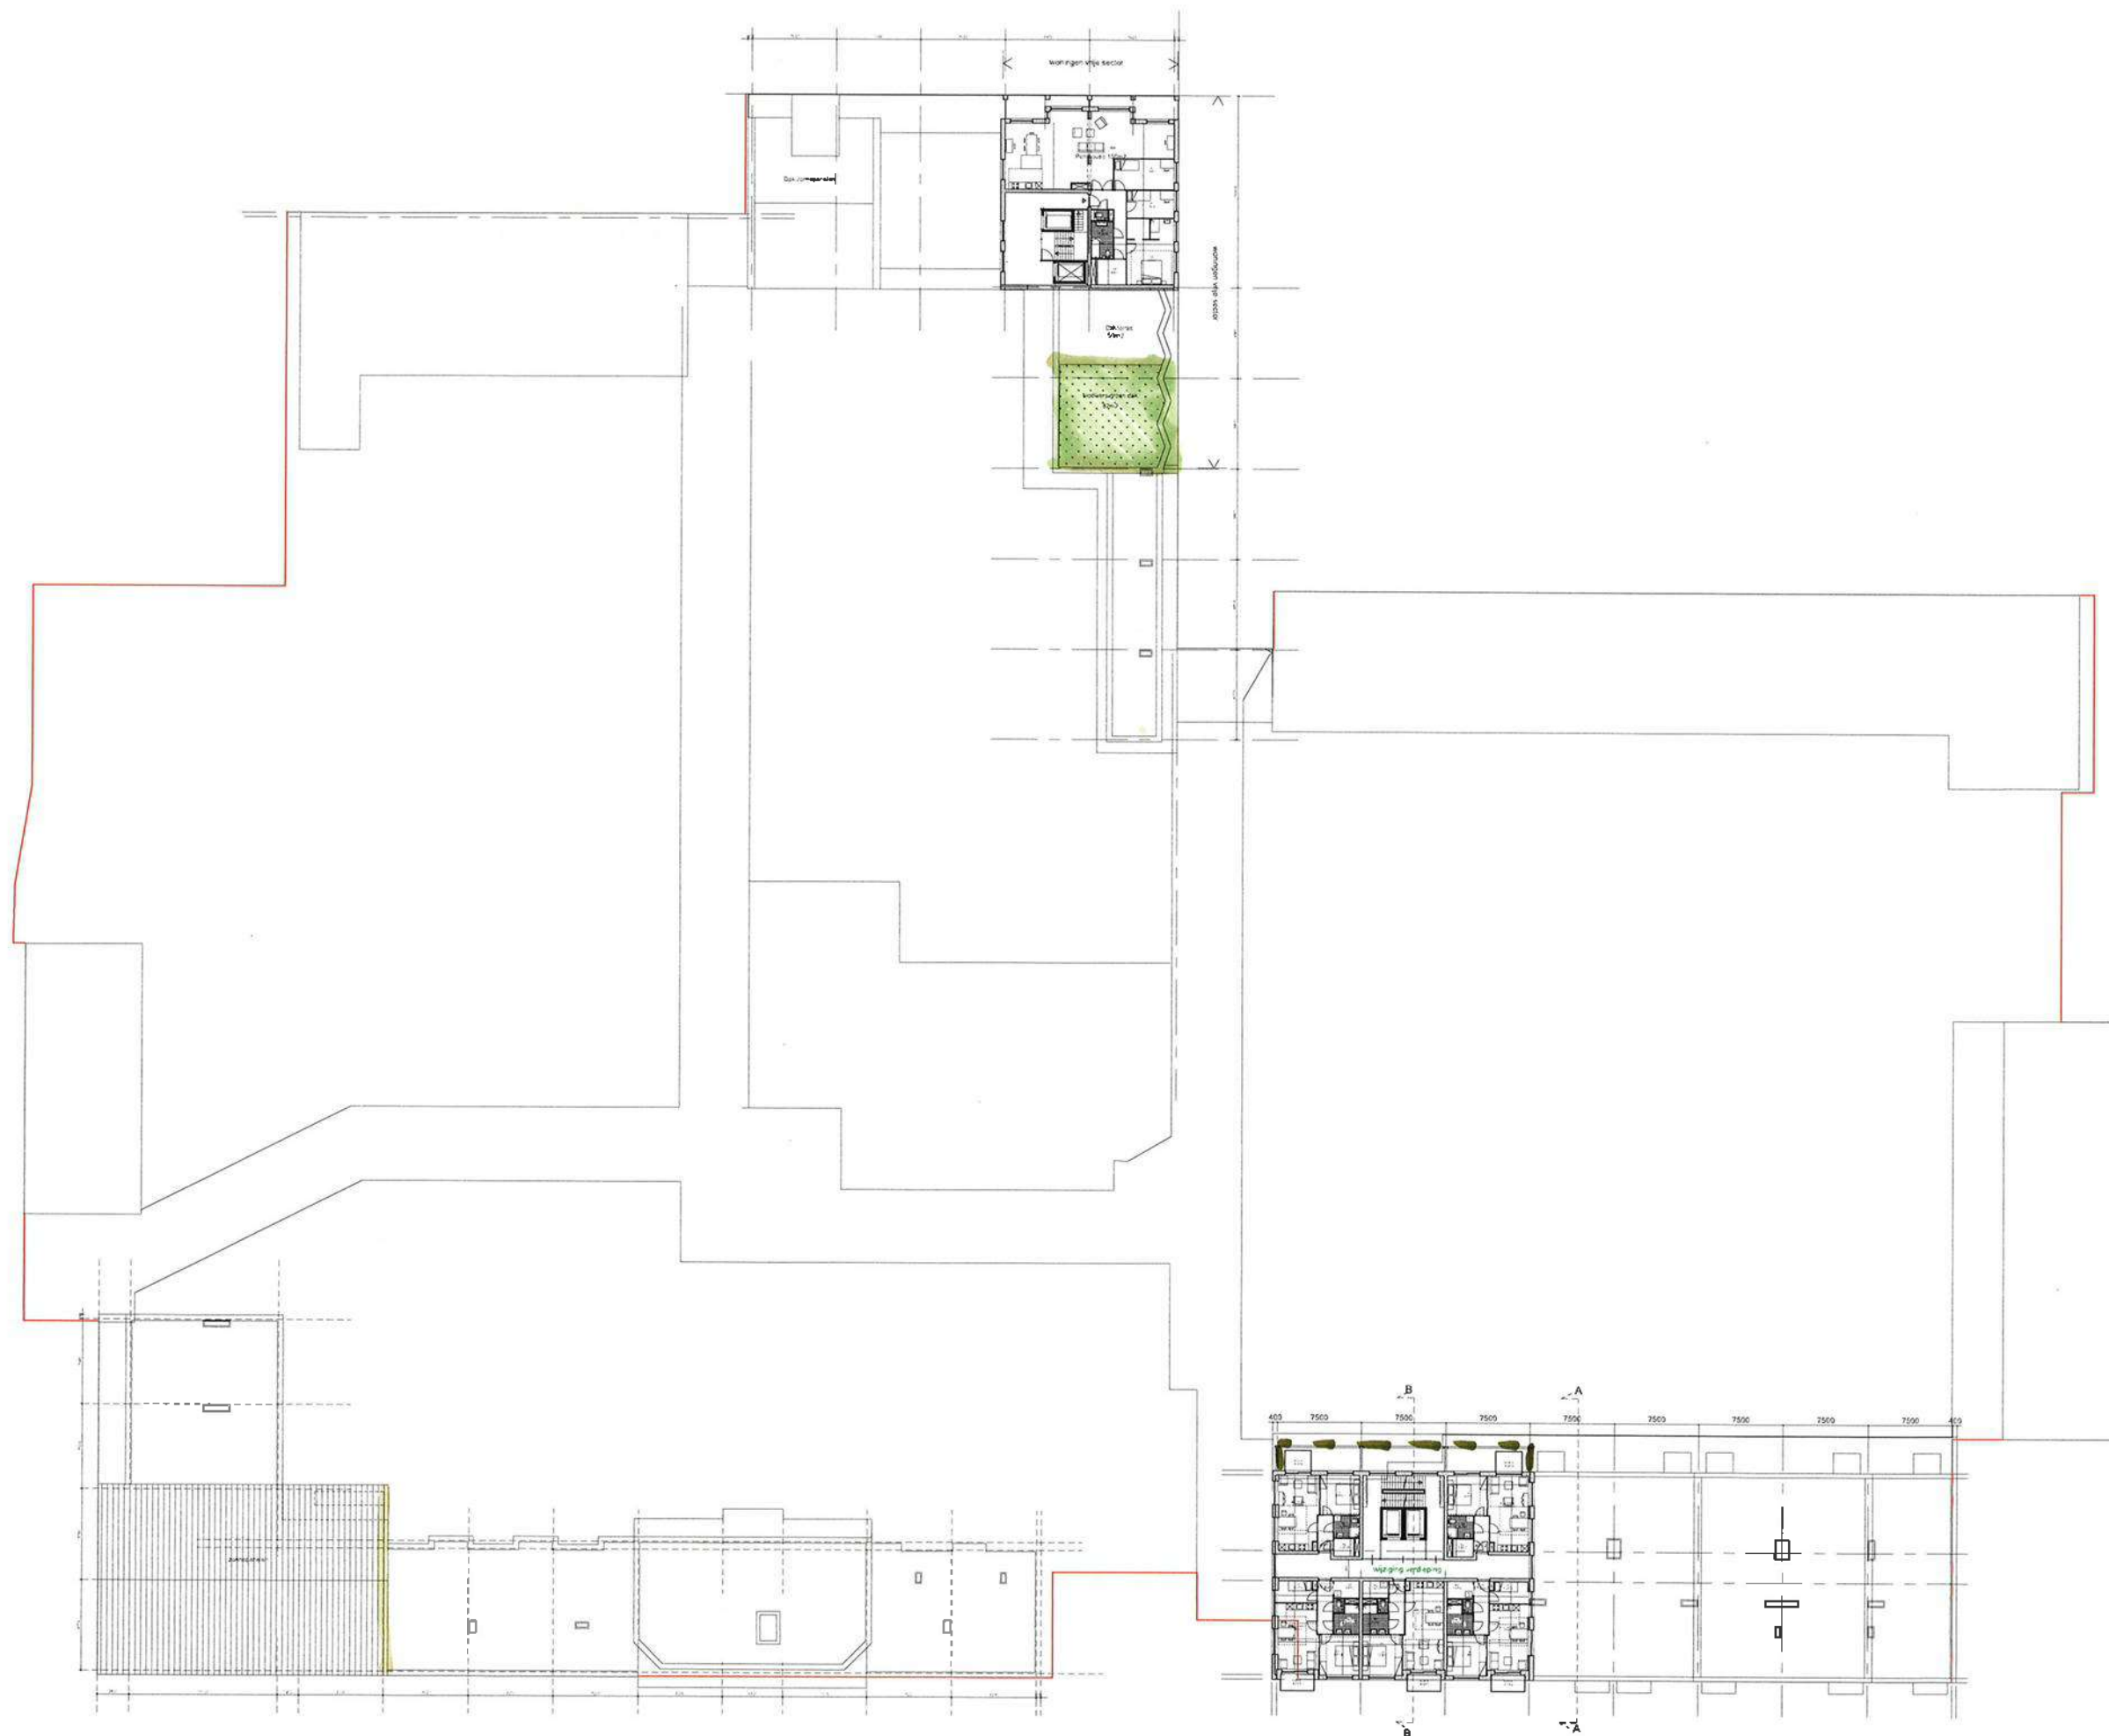

2027
Herontwikkeling Geesterdun
Onderhouding/Cat van

A/O-001
Concept
ontwerper: B. van Boven

Zesde verdieping
1:200
A0
VO