


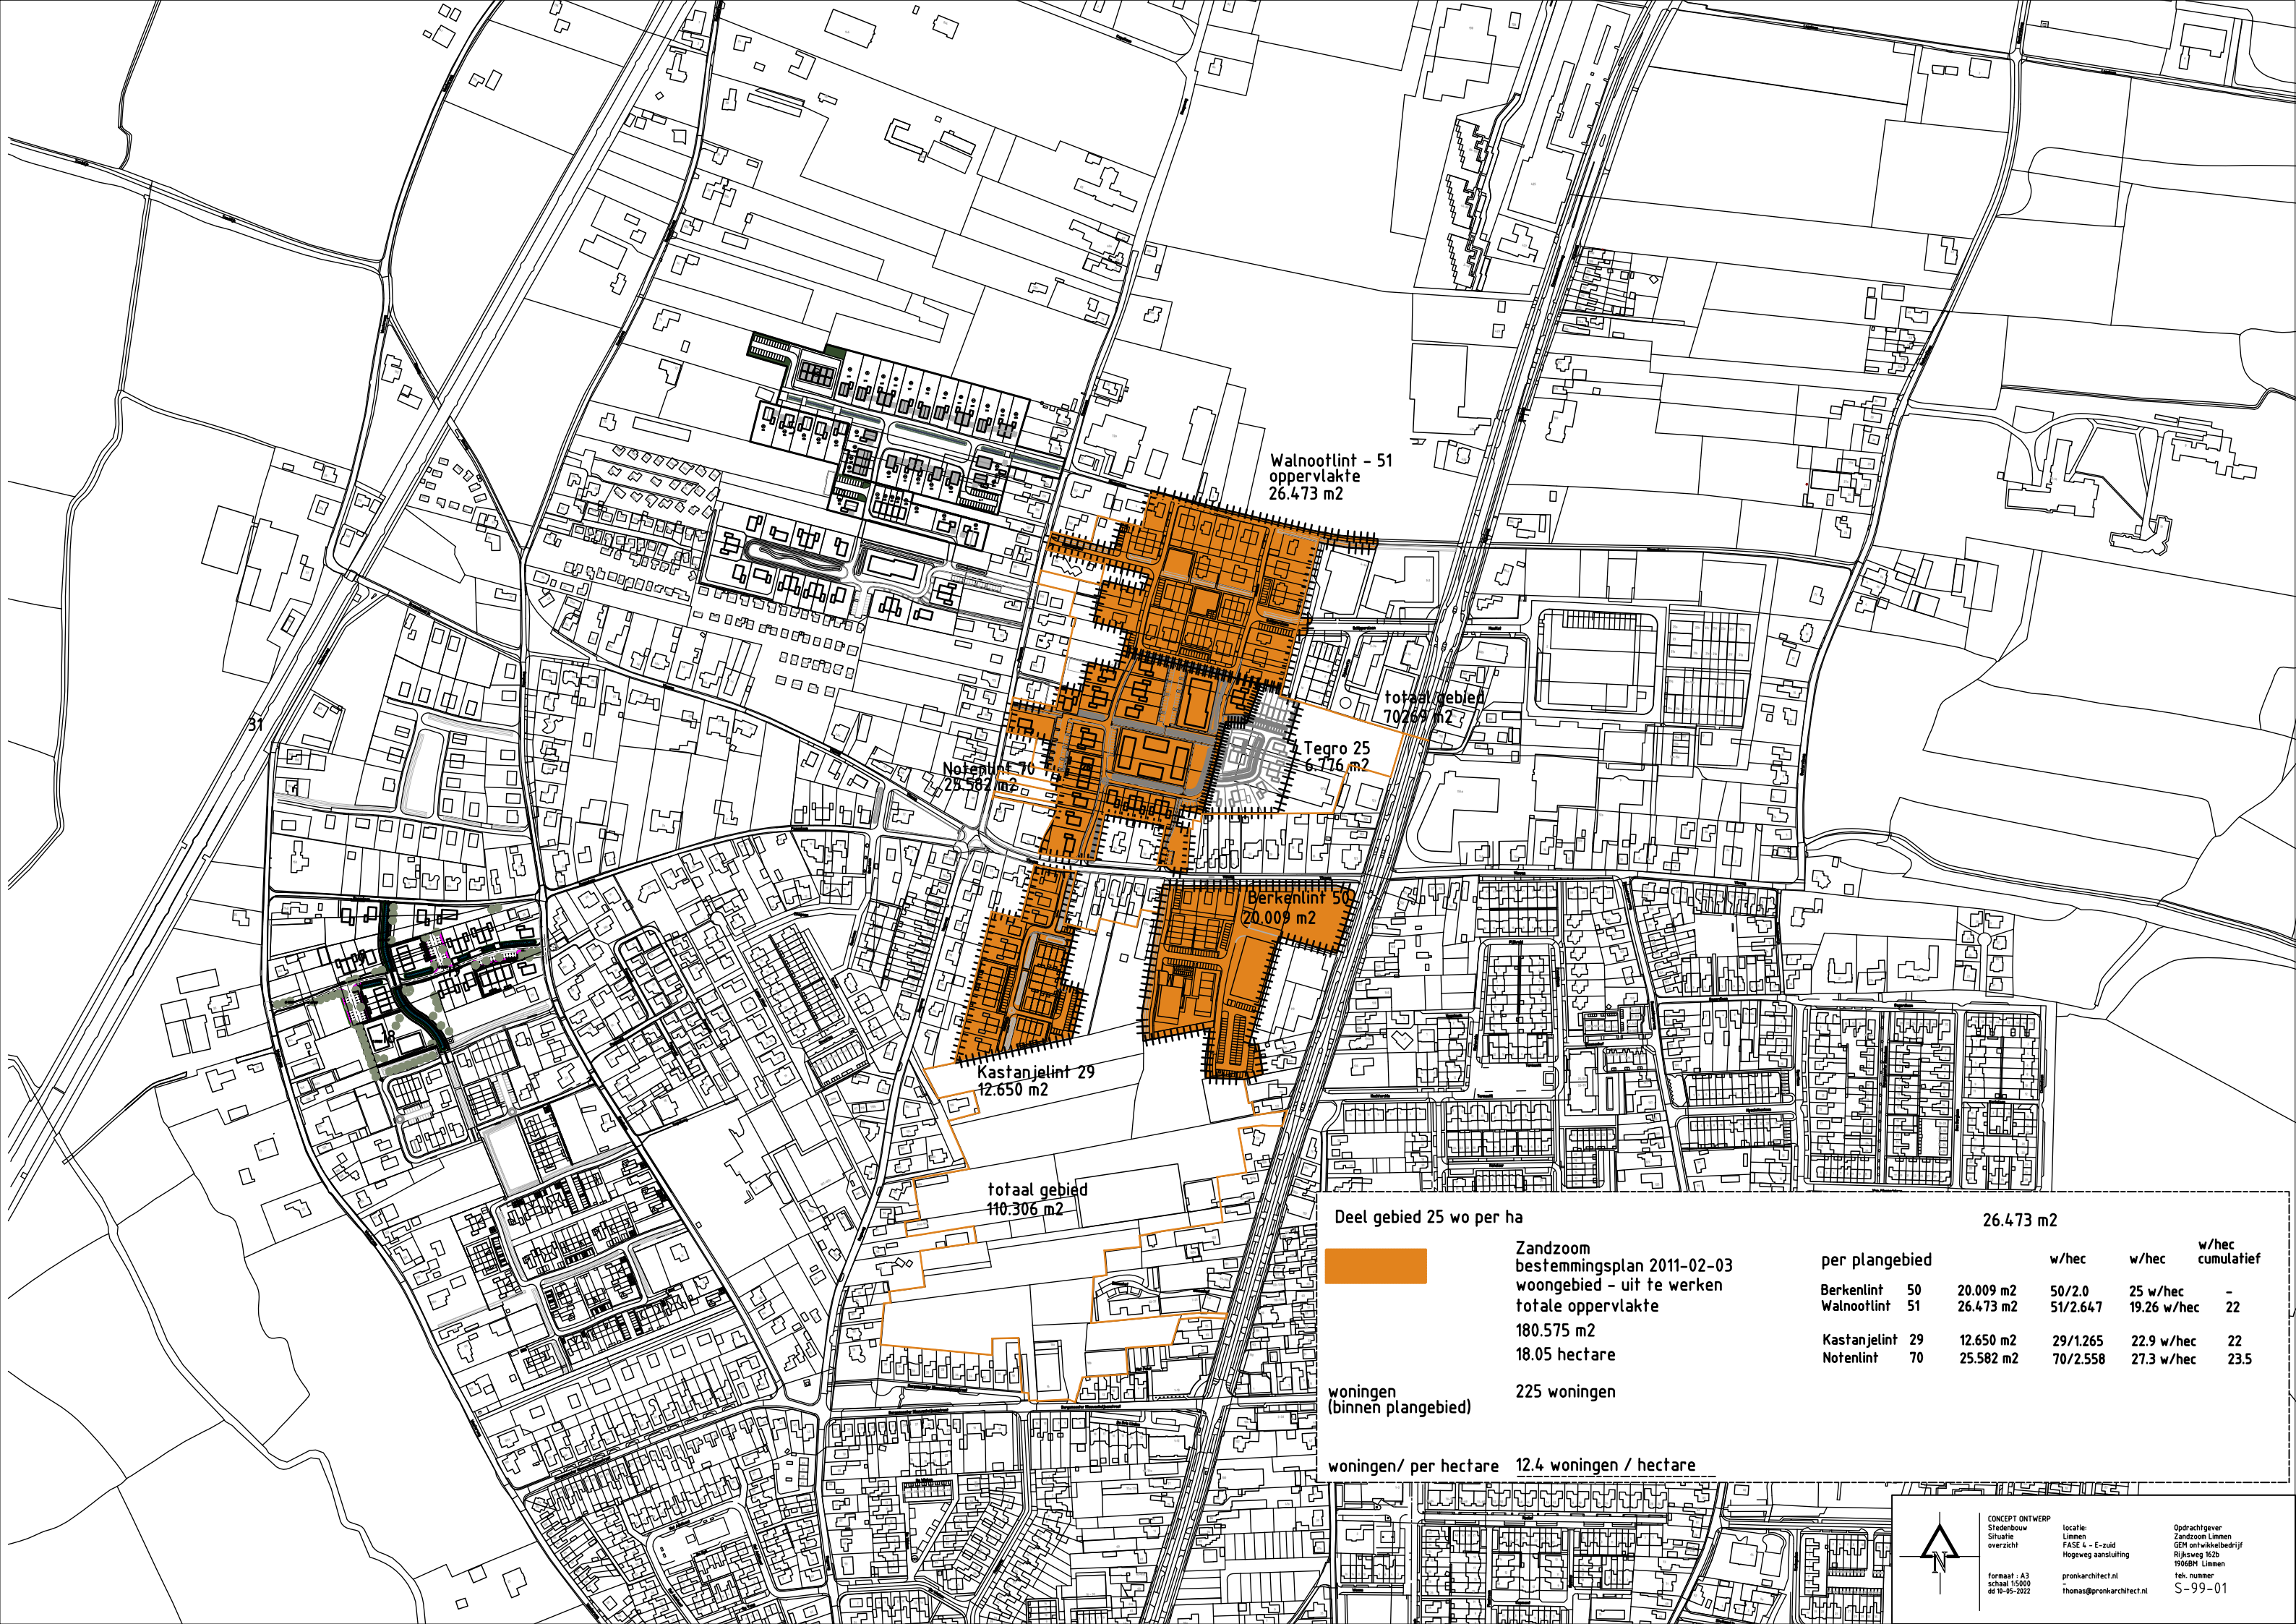

Deel gebied 25 wo per ha

26.473 m2



Zandzoom
bestemmingsplan 2011-02-03
woongebied - uit te werken
totale oppervlakte
180.575 m2
18.05 hectare

per plangebied

w/hec

w/hec

w/hec
cumulatief

Berkenlint

50

20.009 m2

50/2.0

25 w/hec

-

Walnootlint

51

26.473 m2

51/2.647

19.26 w/hec

22

Kastanjelint

29

12.650 m2

29/1.265

22.9 w/hec

22

Notenlint

70

25.582 m2

70/2.558

27.3 w/hec

23.5

woningen
(binnen plangebied)

225 woningen

woningen/ per hectare 12.4 woningen / hectare



CONCEPT ONTWERP
Stedenbouw
Situatie
overzicht

locatie
Limmen
FASE 4 - E-zuid
Hogeweg aansluiting
pronkarchitect.nl
thomas@pronkarchitect.nl

Opdrachtgever
Zandzoom Limmen
GEM ontwikkelbedrijf
Rijksweg 162b
1906BH Limmen
tek. nummer
S-99-01

formaat : A3
schaal 1:5000
dd 10-05-2022