




tweede verdieping

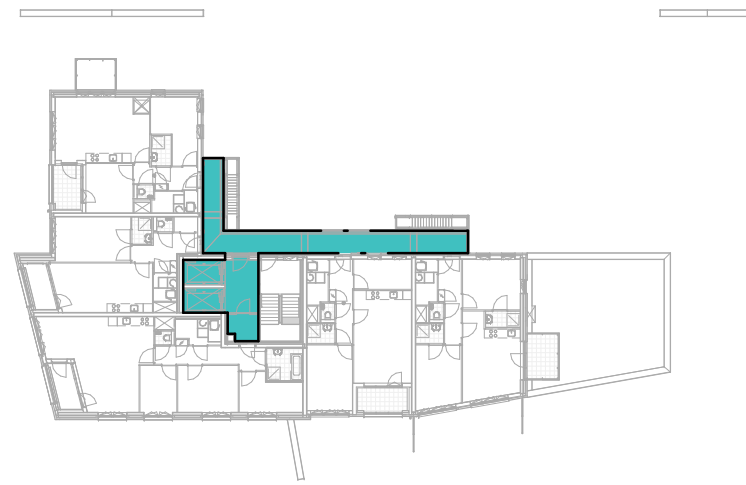


vijfde verdieping

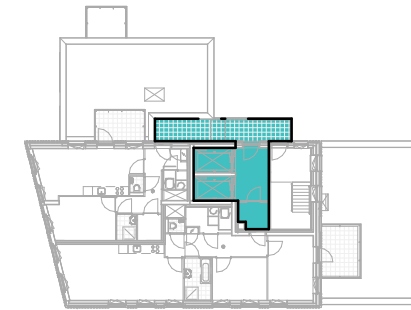


zevende verdieping

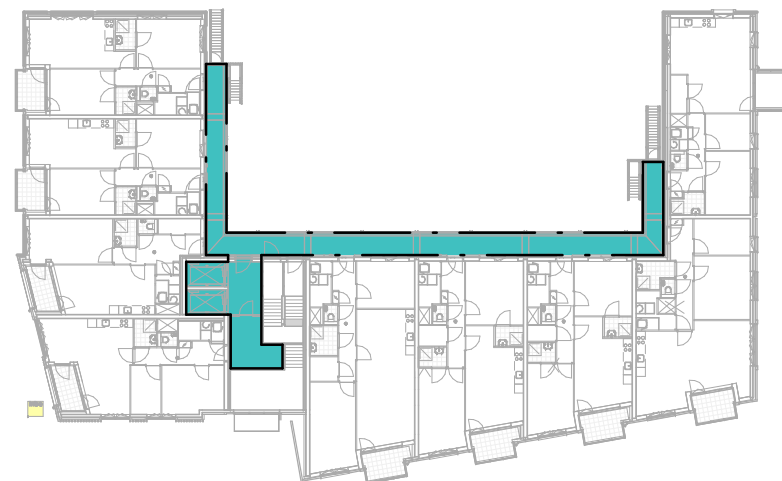


eerste verdieping

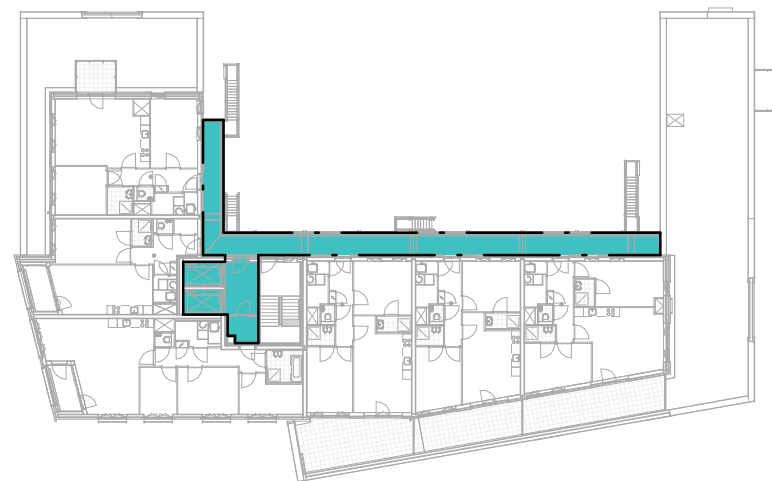


vierde verdieping

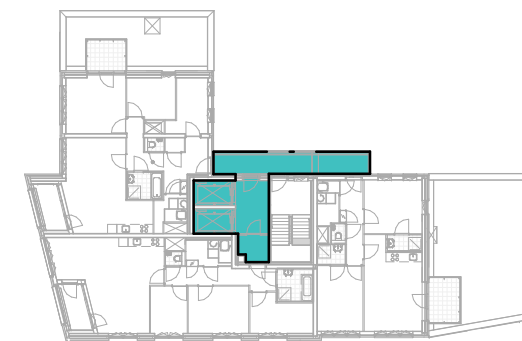


zesde verdieping

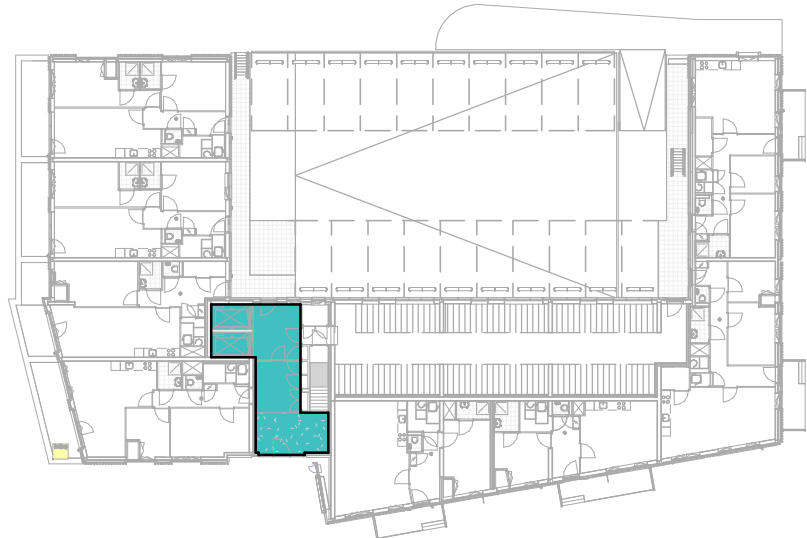

Begane grond

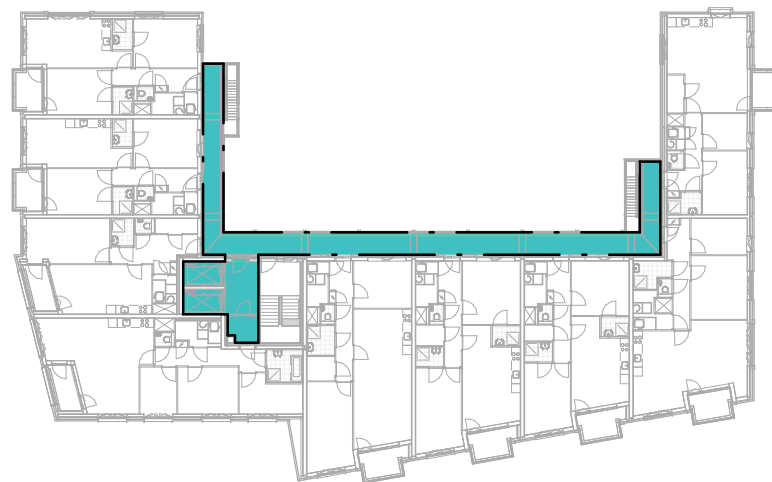

derde verdieping

 Toegankelijkheids sector

Toegankelijkheidssector conform artikel 4.24 van het bouwbesluit voldoet aan de eisen gesteld in artikel 4.27.



Kon. Wilhelminaplein 29
Postbus 967
1000 AZ Amsterdam
www.inbo.com

Project Diemen, Arent Krijtsstraat
Onderwerp Aanvraag omgevingsvergunning
Overzicht Toegankelijkheidssector

Projectnummer 10941
Schaal 1 : 500
Datum 10-01-2020
Wijziging
Detail A4.902