

Detailboek



Rc gevel $\geq 4,5 \text{ m}^2\text{K/W}$
Rc dak $\geq 6,0 \text{ m}^2\text{K/W}$
Rc vloer $\geq 3,5 \text{ m}^2\text{K/W}$

Detail nummering

- 01. fundering details
- 02. vloerongebonden details
- 03. vloergebonden details
- 04. dak details

inbo
Kon. Wilhelminaplein 29
Postbus 967
1000 AZ Amsterdam

T +31 (0)20 421 24 22
amsterdam@inbo.com
www.inbo.com

inbo b.v.
Woudenberg
Handelsregister Amersfoort
31026236

Project

Opdrachtgever

Projectarchitect

Projectleider

Onderwerp

Getekend

Projectnummer

Schaal

Formaat

Diemen, Arent Krijtsstraat

AM

R. Bakker/ R. Bles

J. Troost

Aanvraag omgevingsvergunning
Voorblad details

RvdP

10941

A3

File

Datum

Wijziging

Wijzigingsdatum

14-06-2019

inbo

Bladnummer

A4.700




Gevel Arent Krijtsstraat/
Zuidoostgevel




Gevel Harteveldseweg/
Zuidwestgevel





Gevel Johan va
Soestdijkstraat/
Noordoostgevel

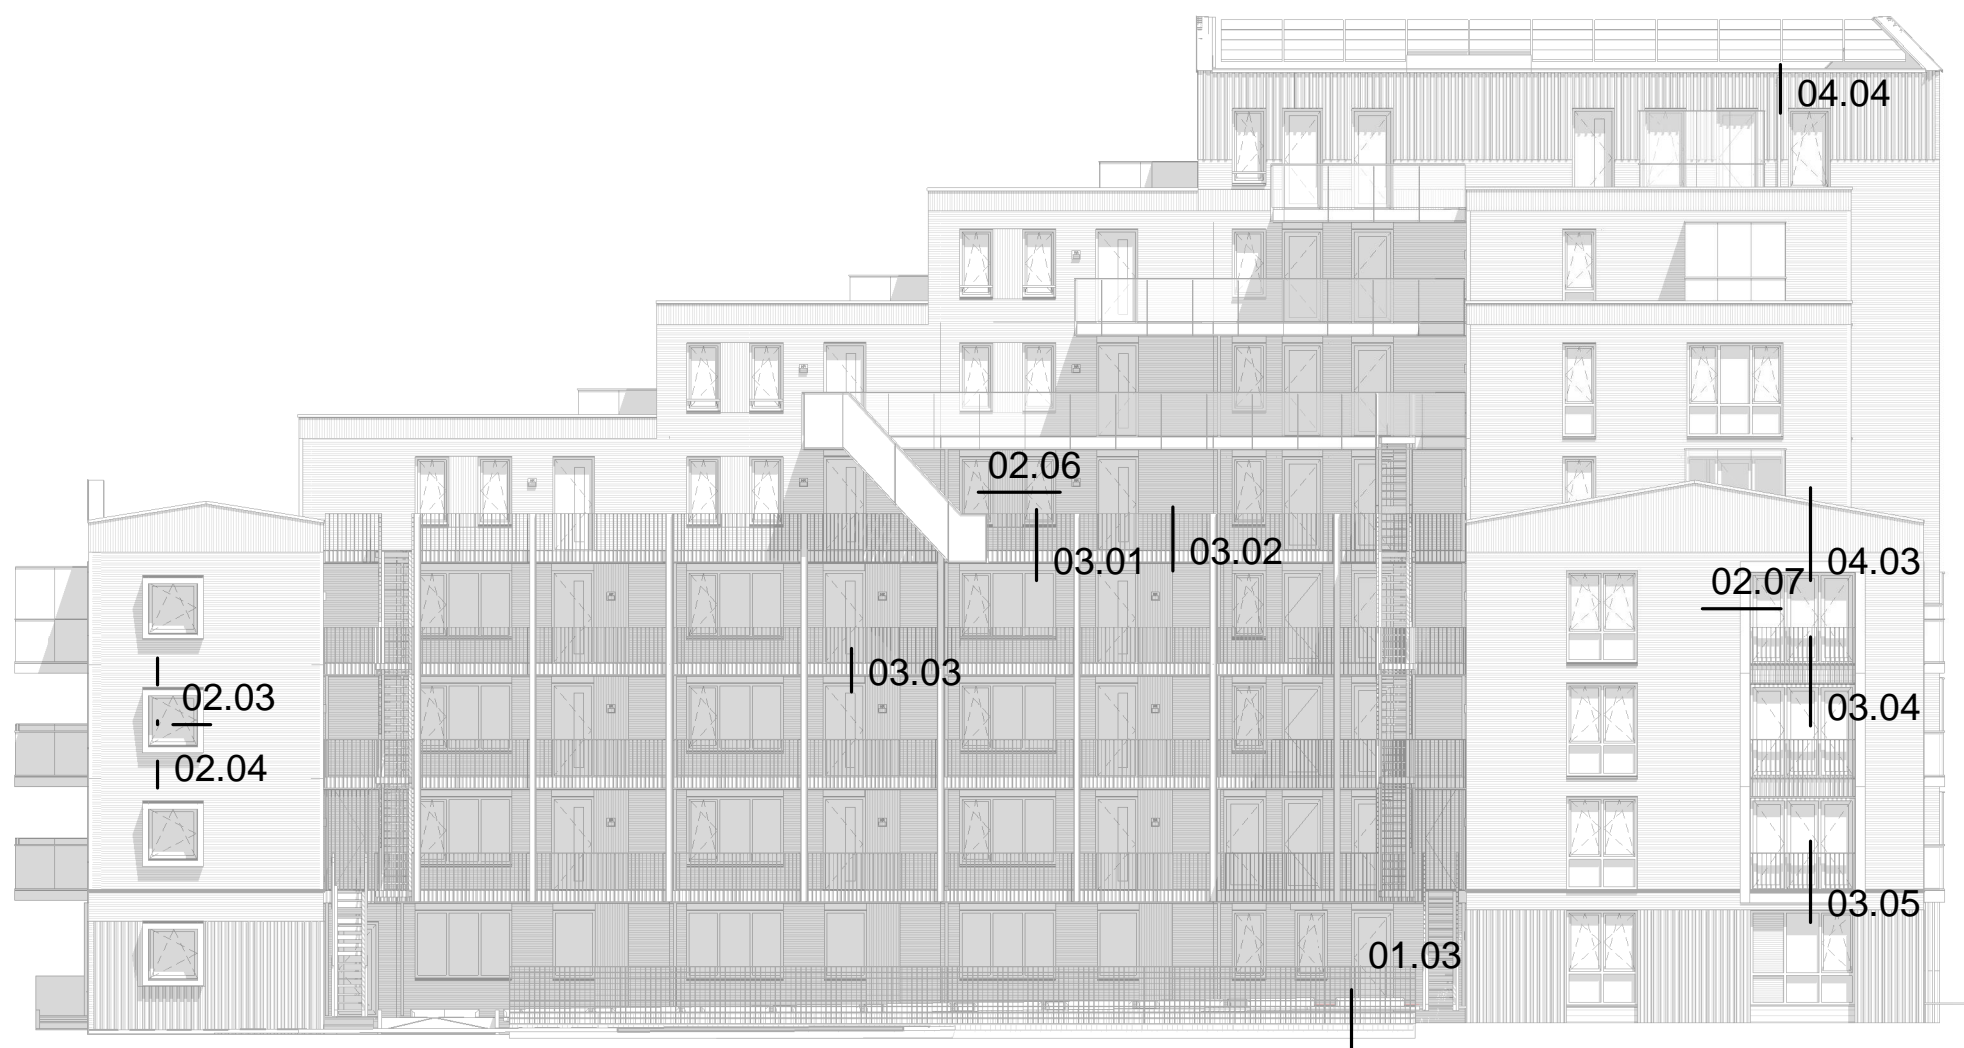




Galerijgevel/
Noordwestgevel

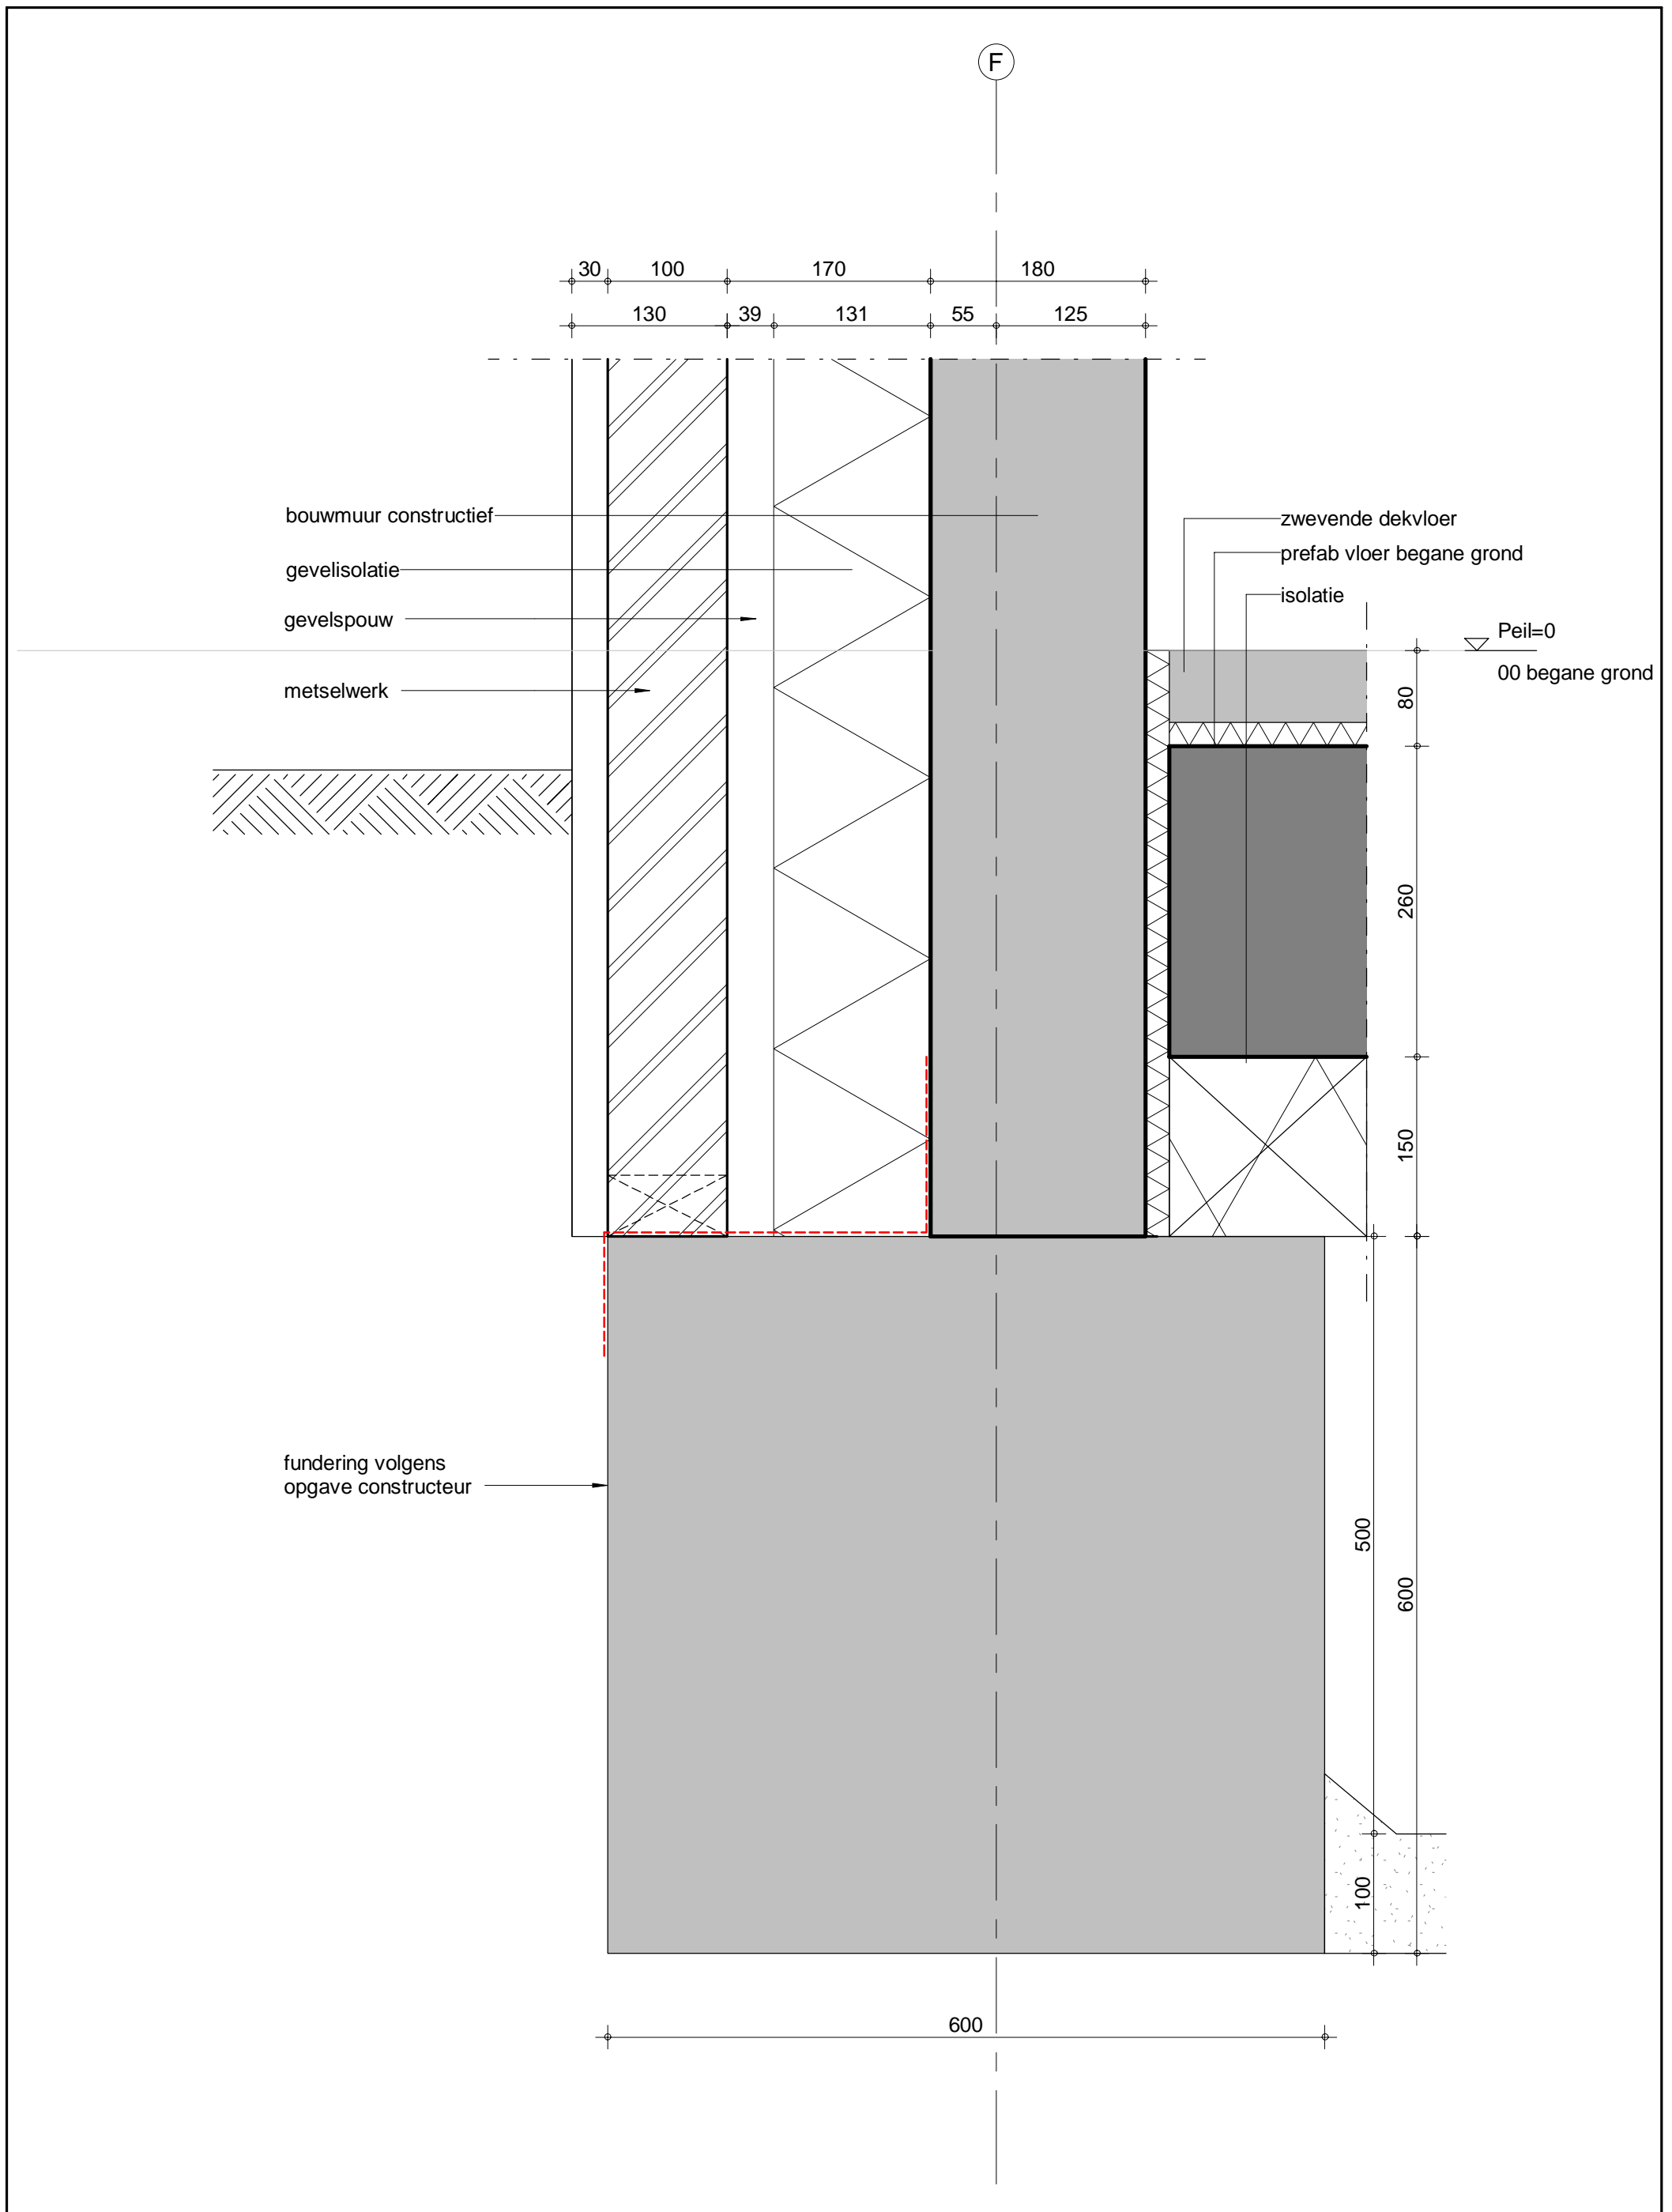


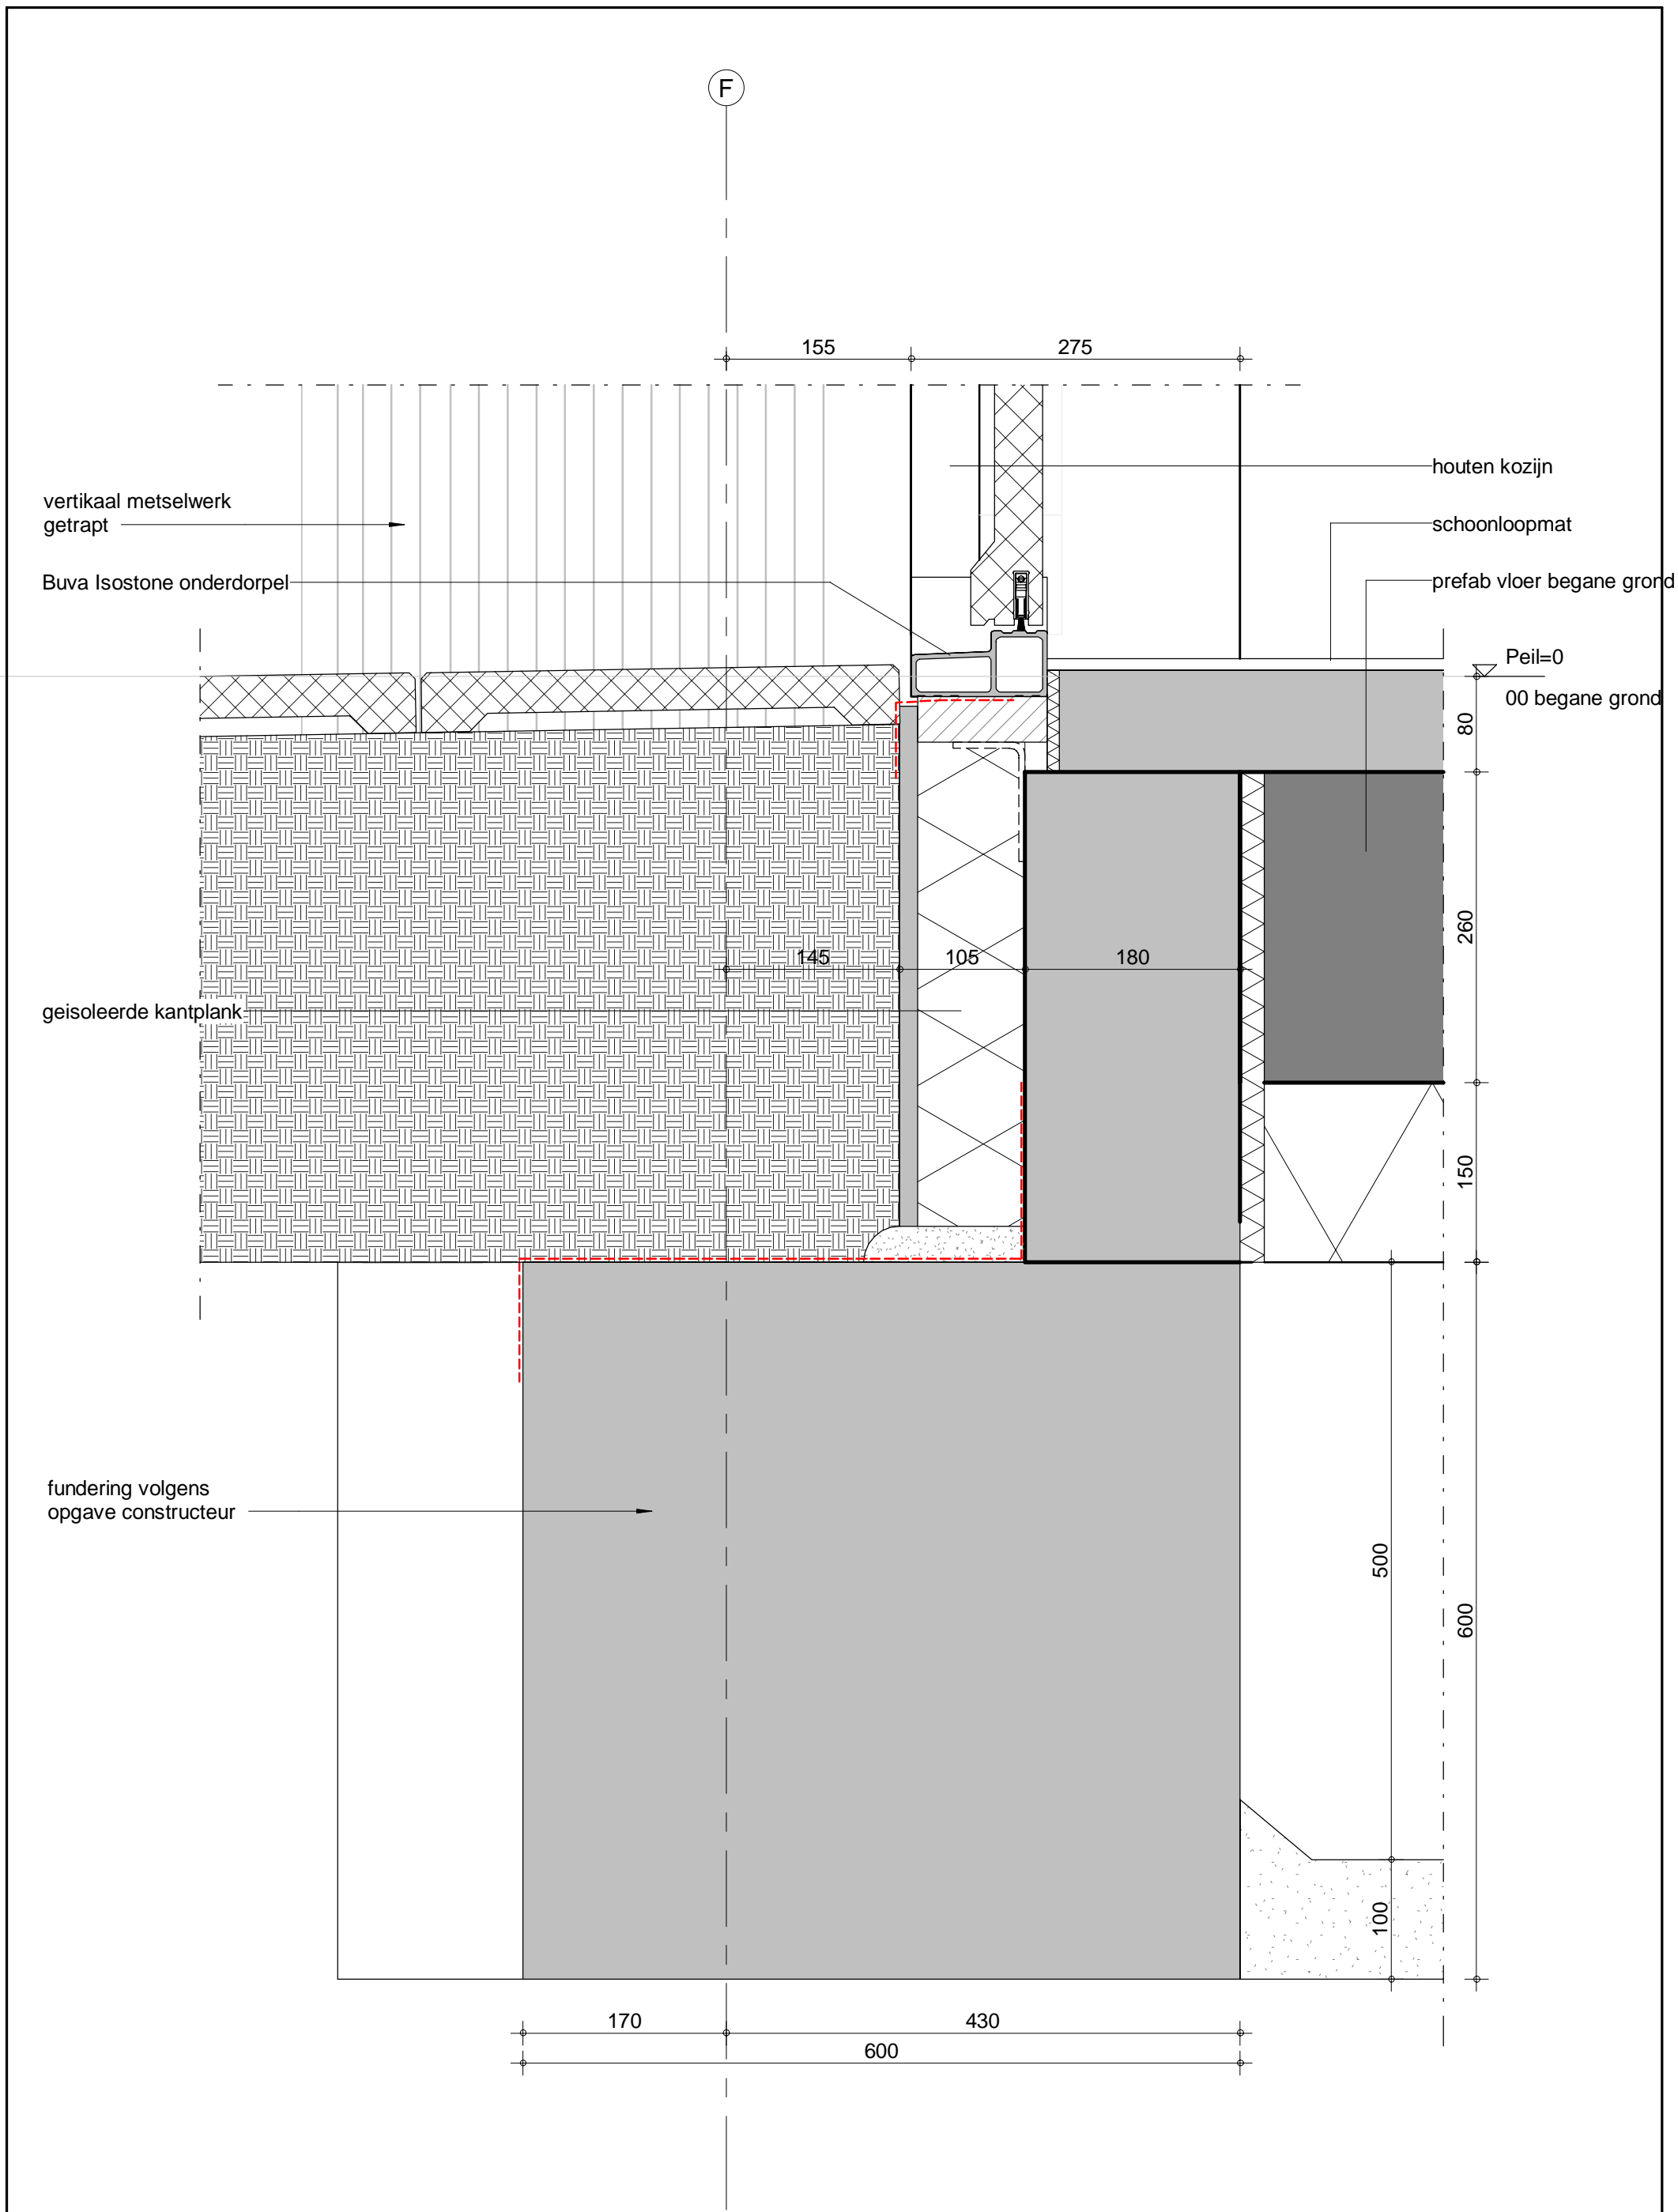


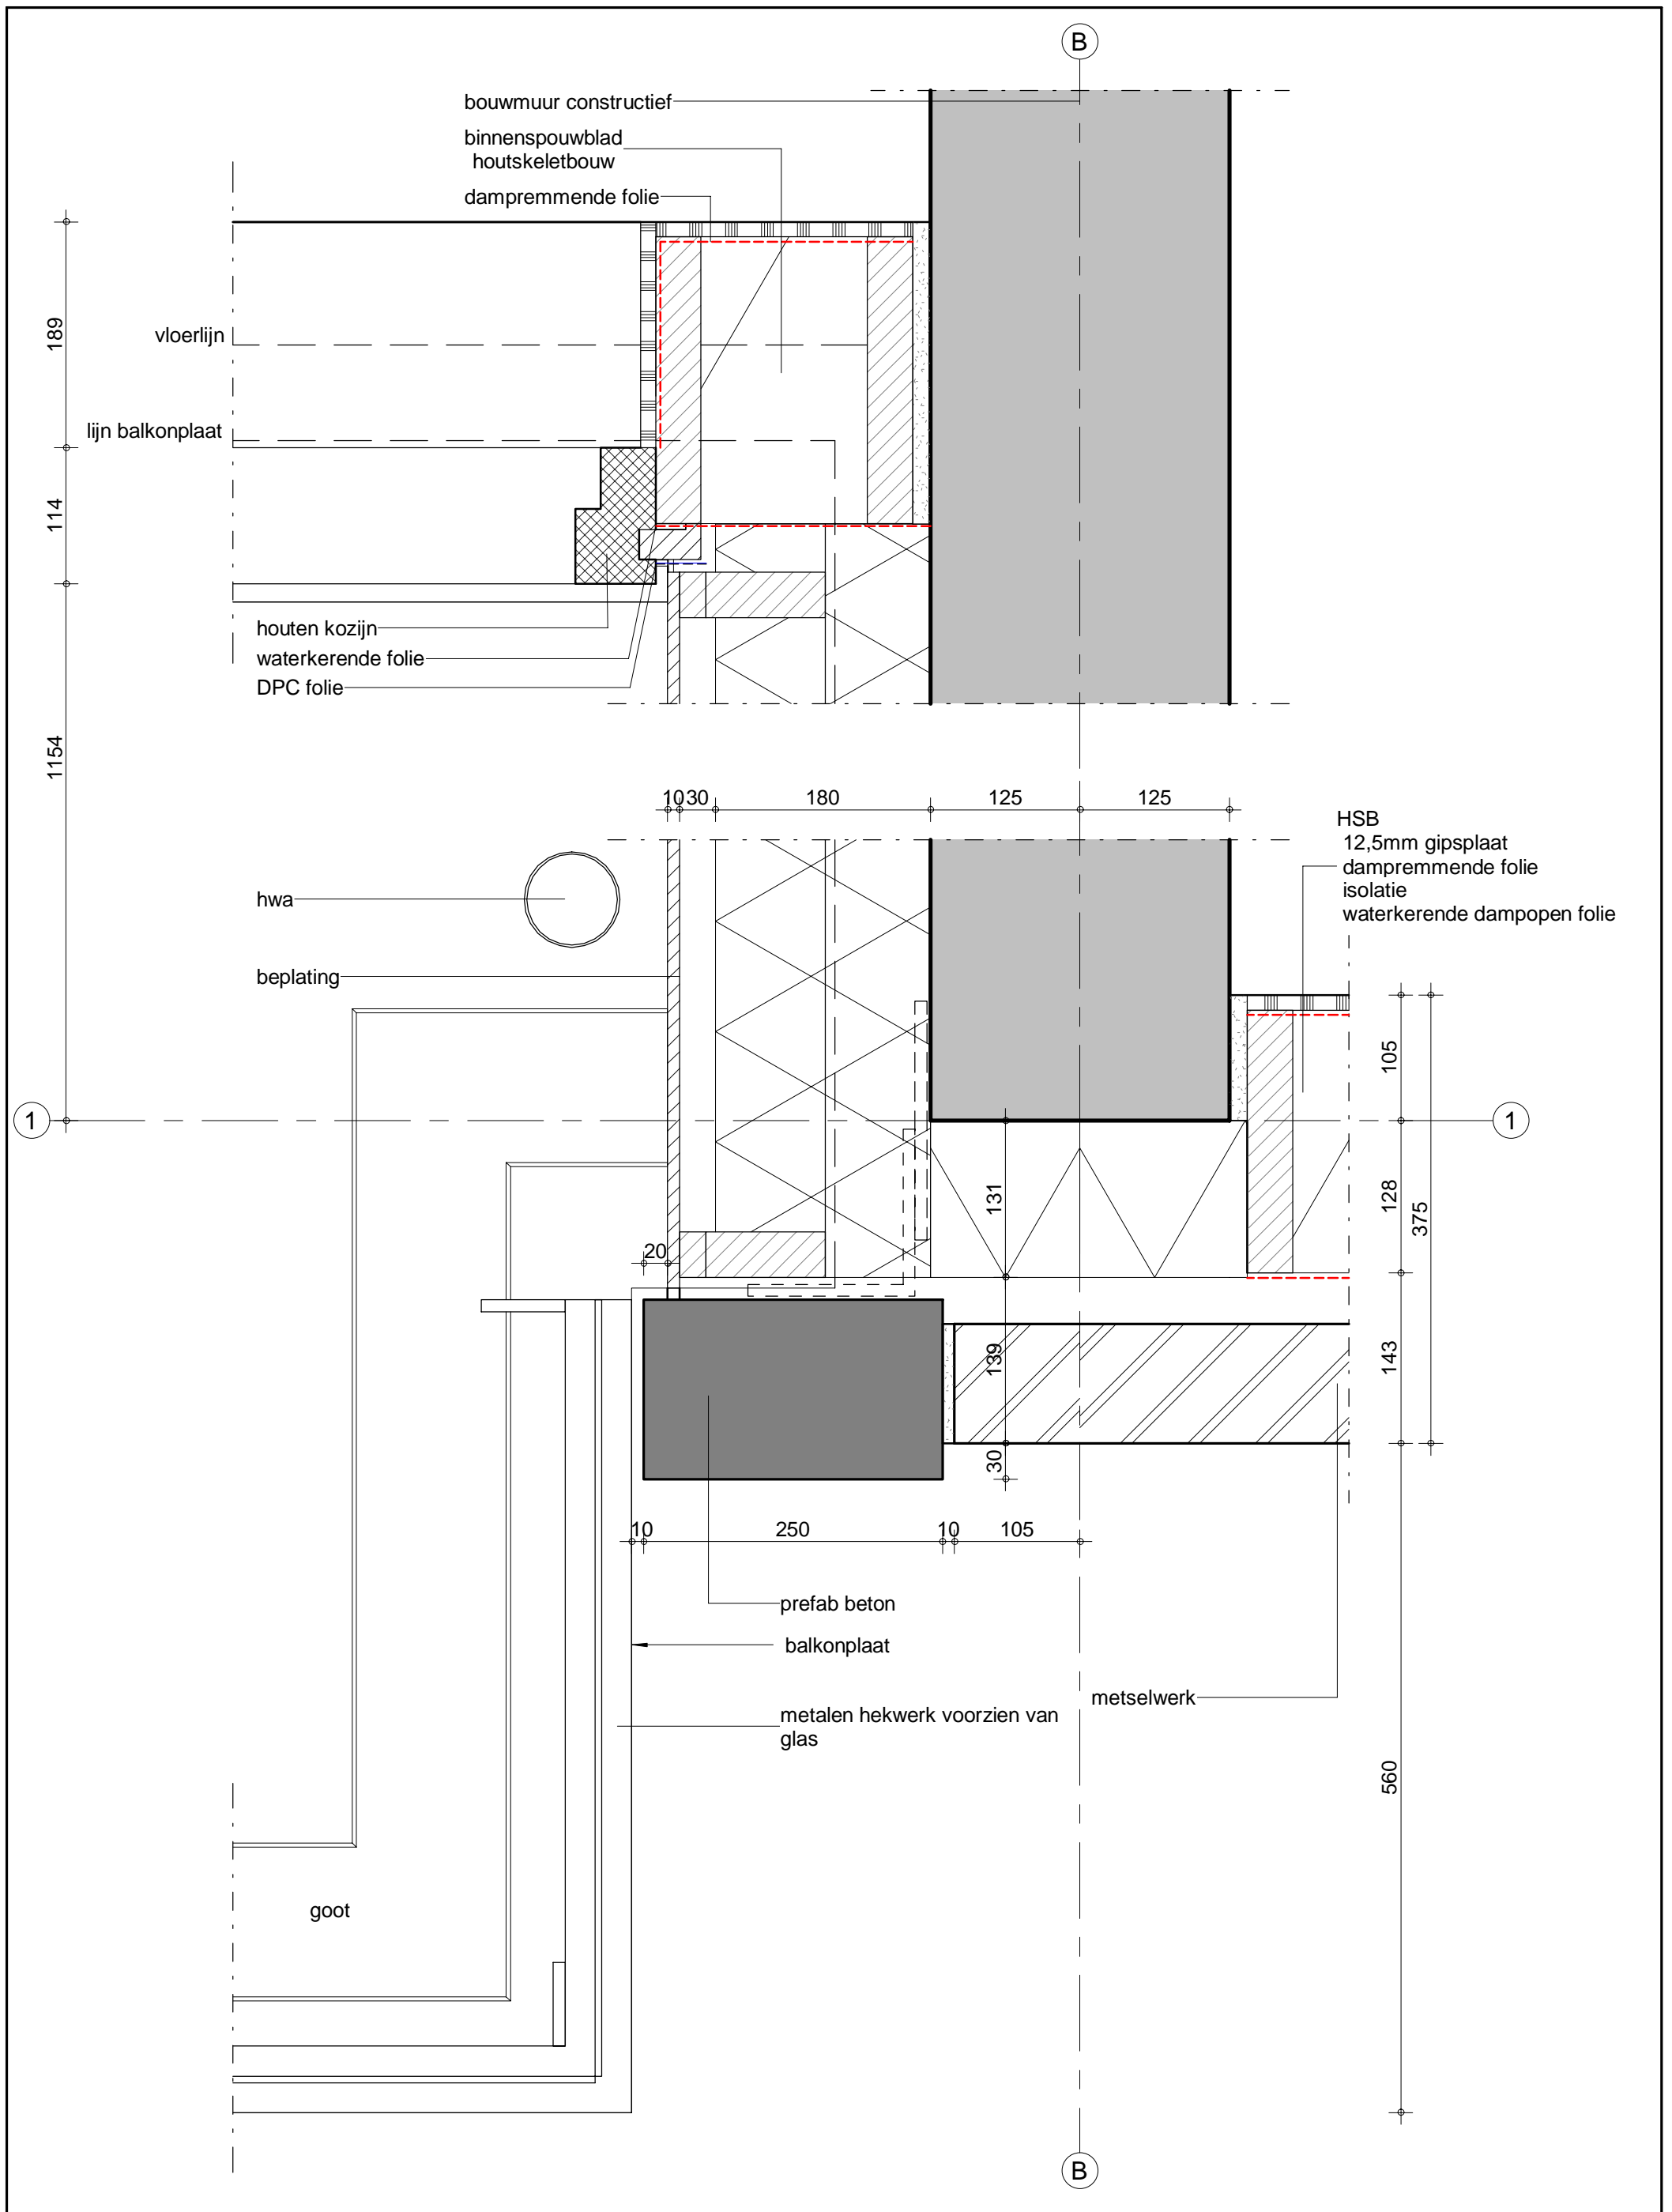


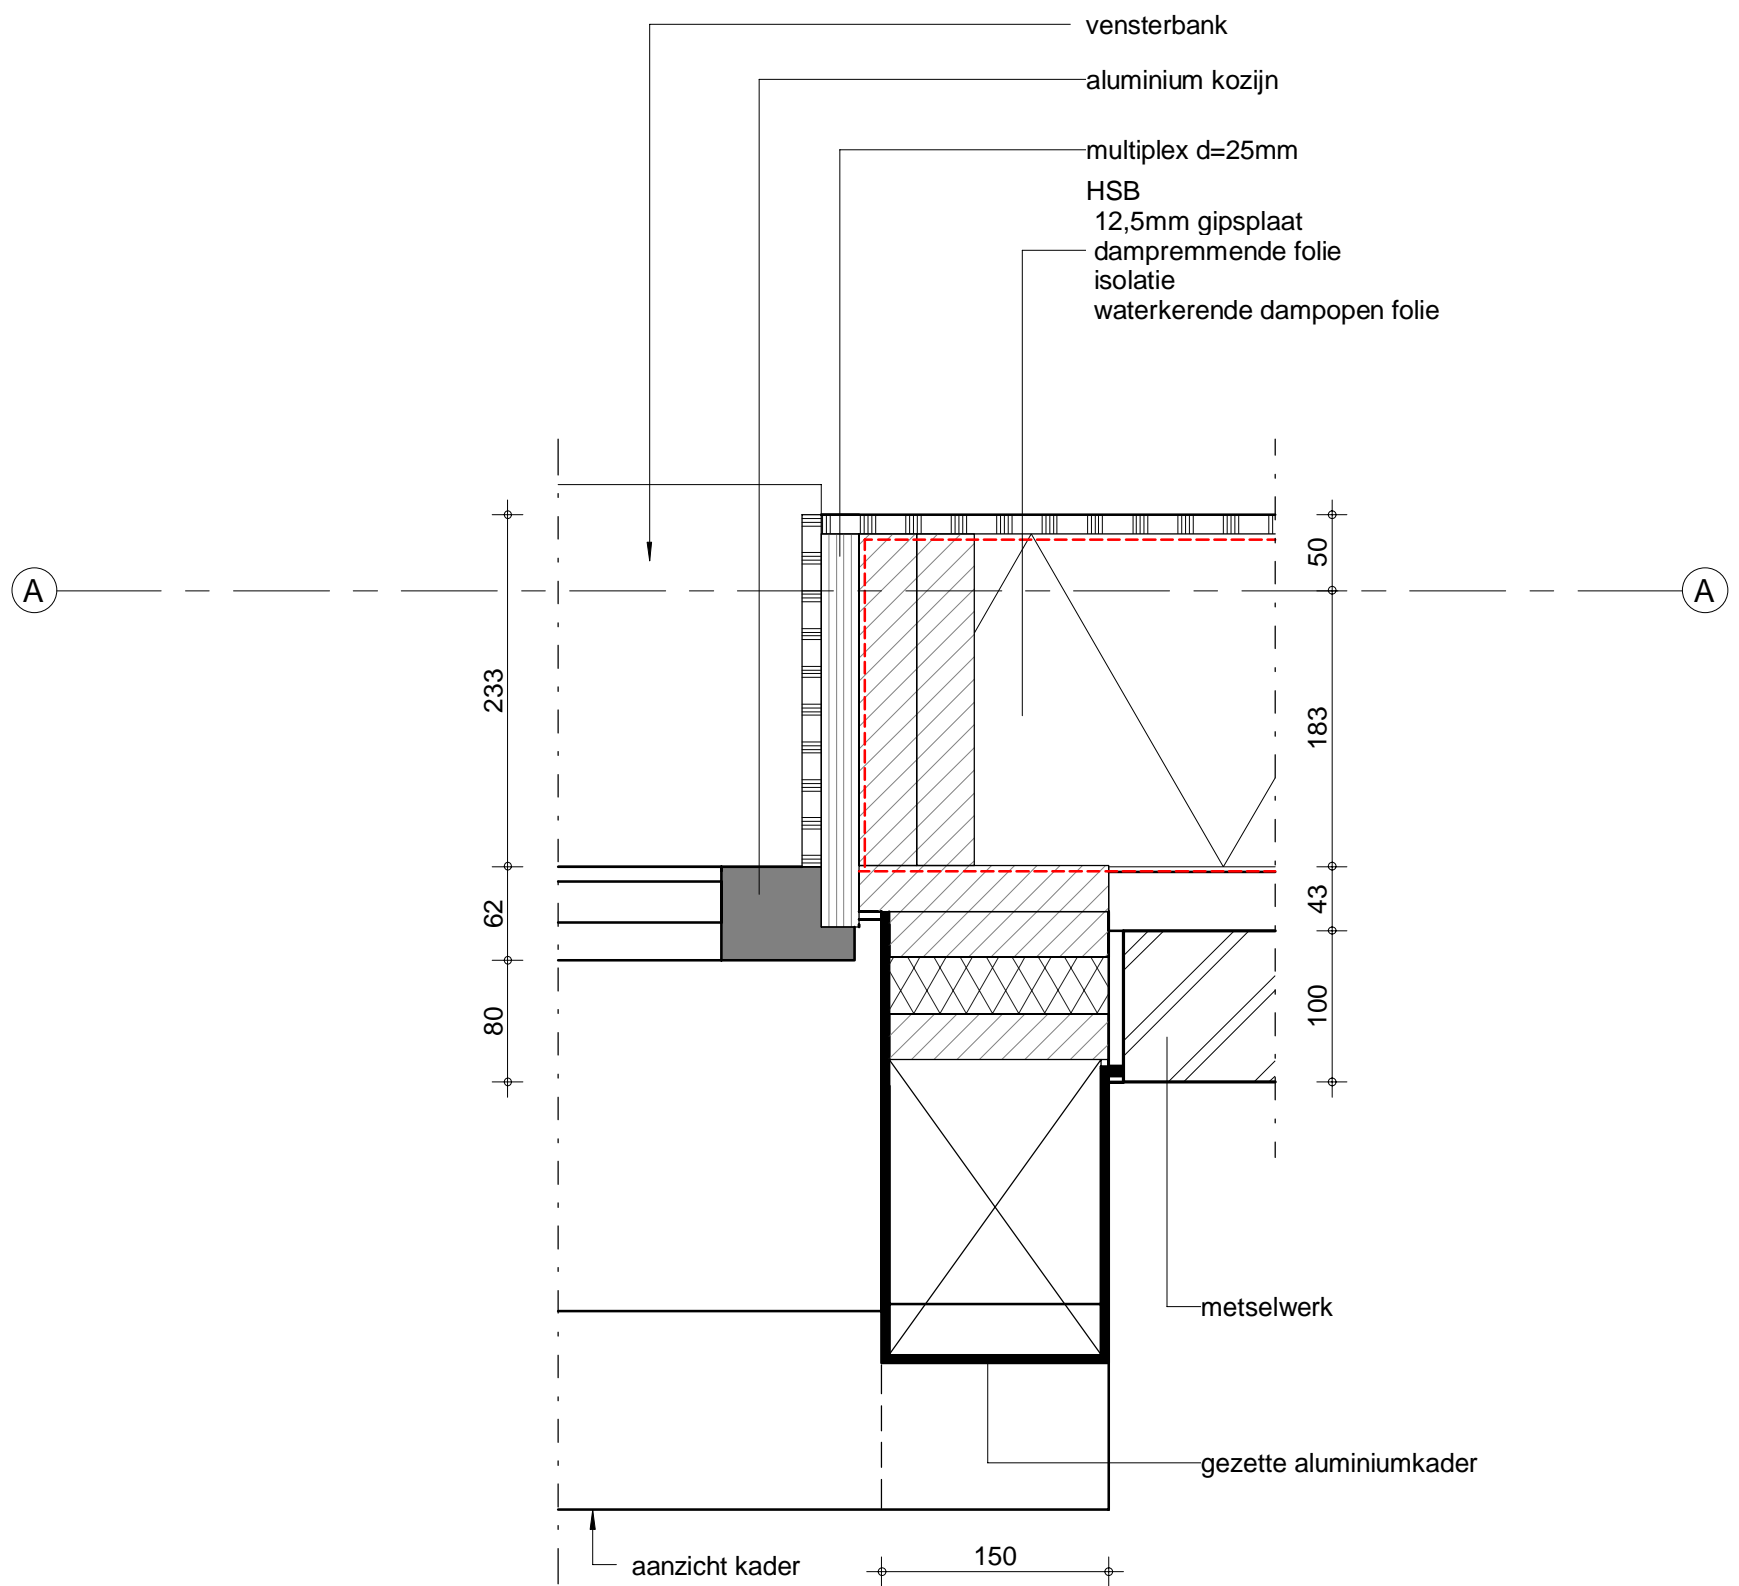


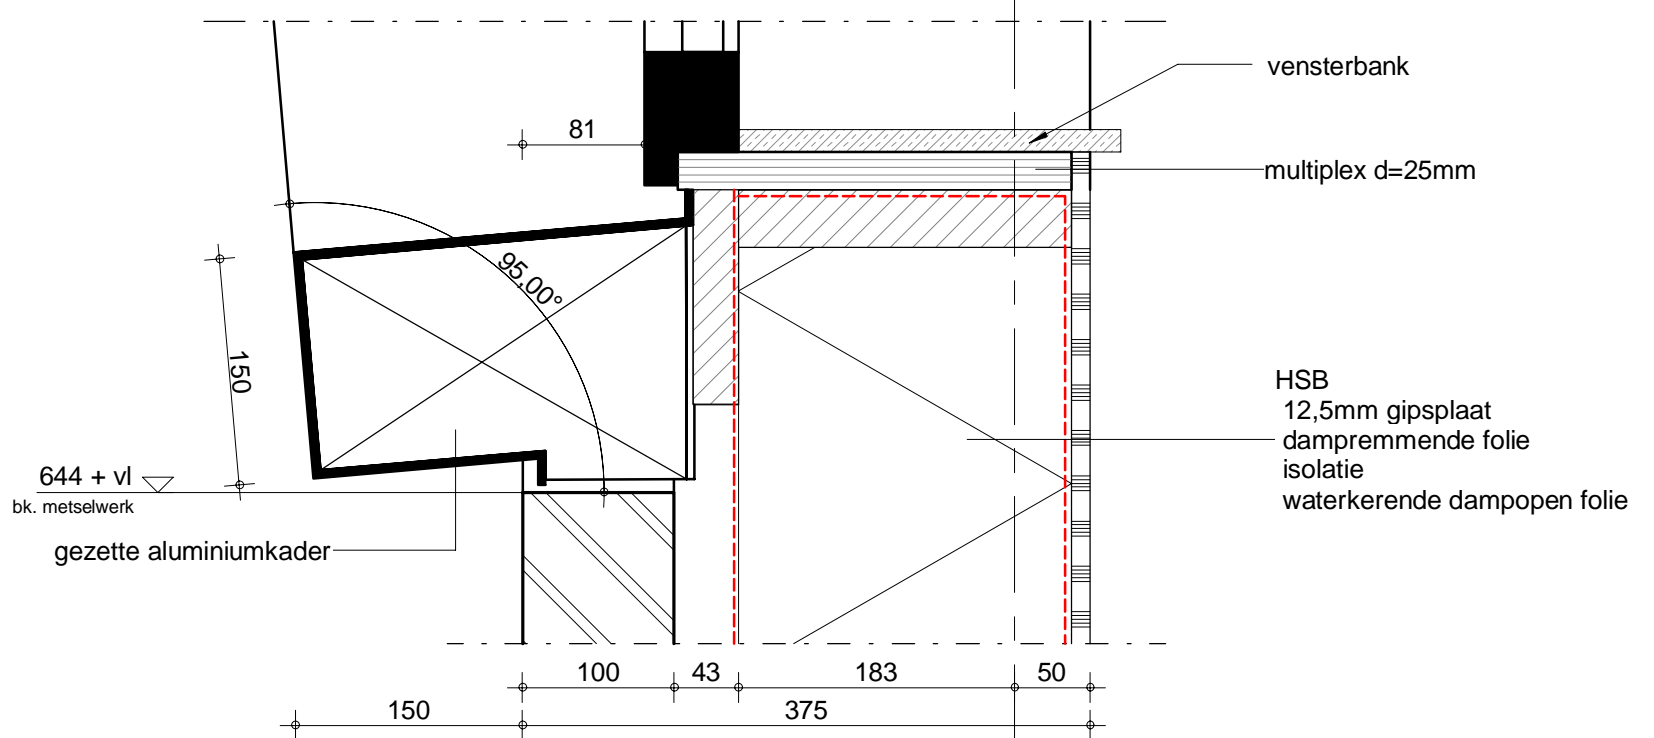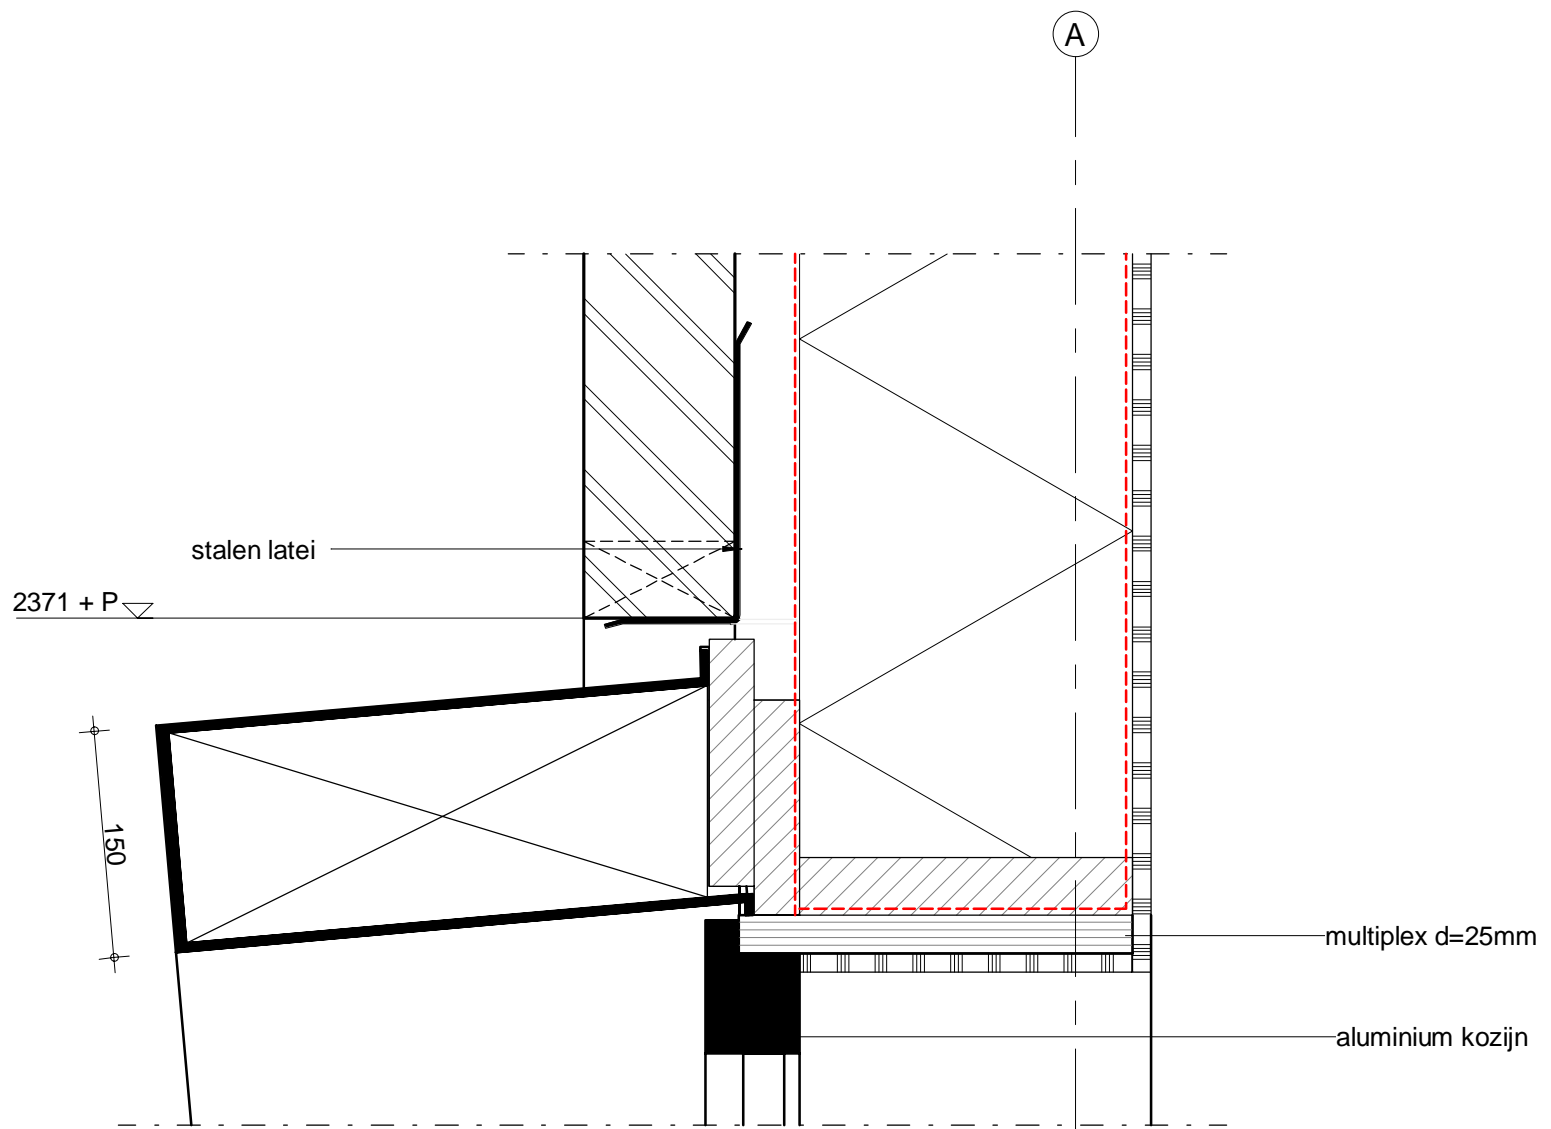


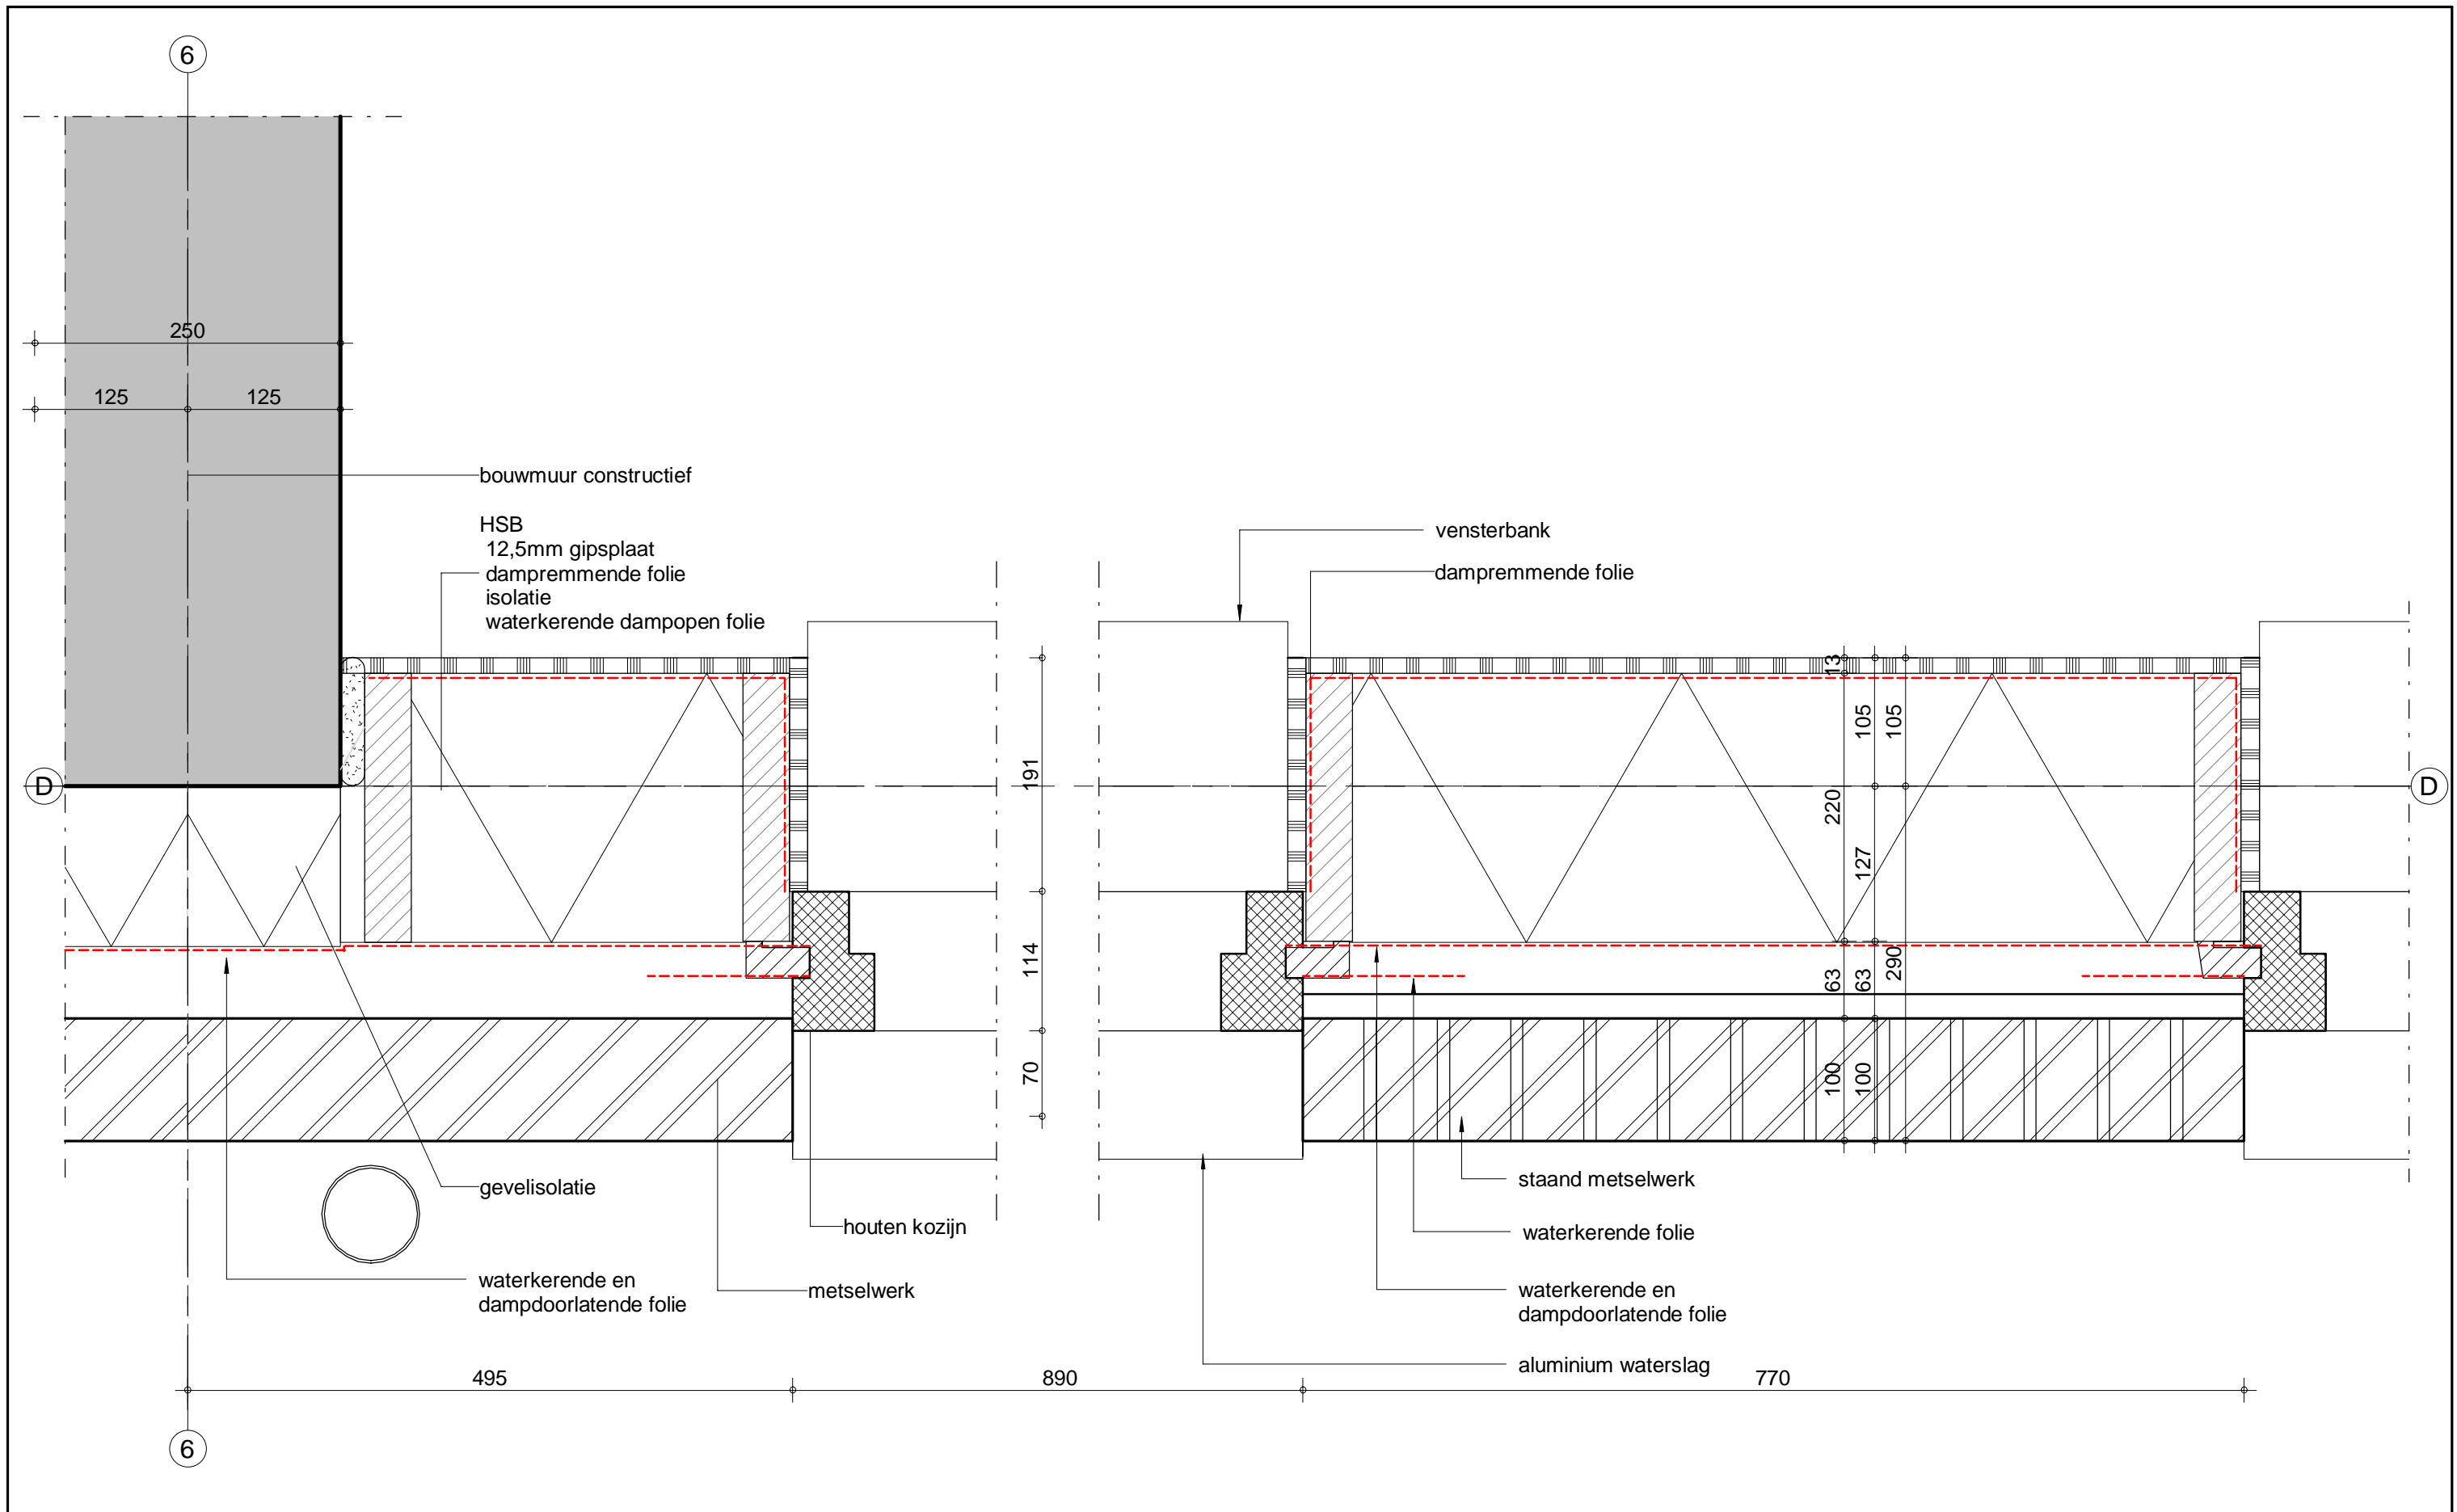


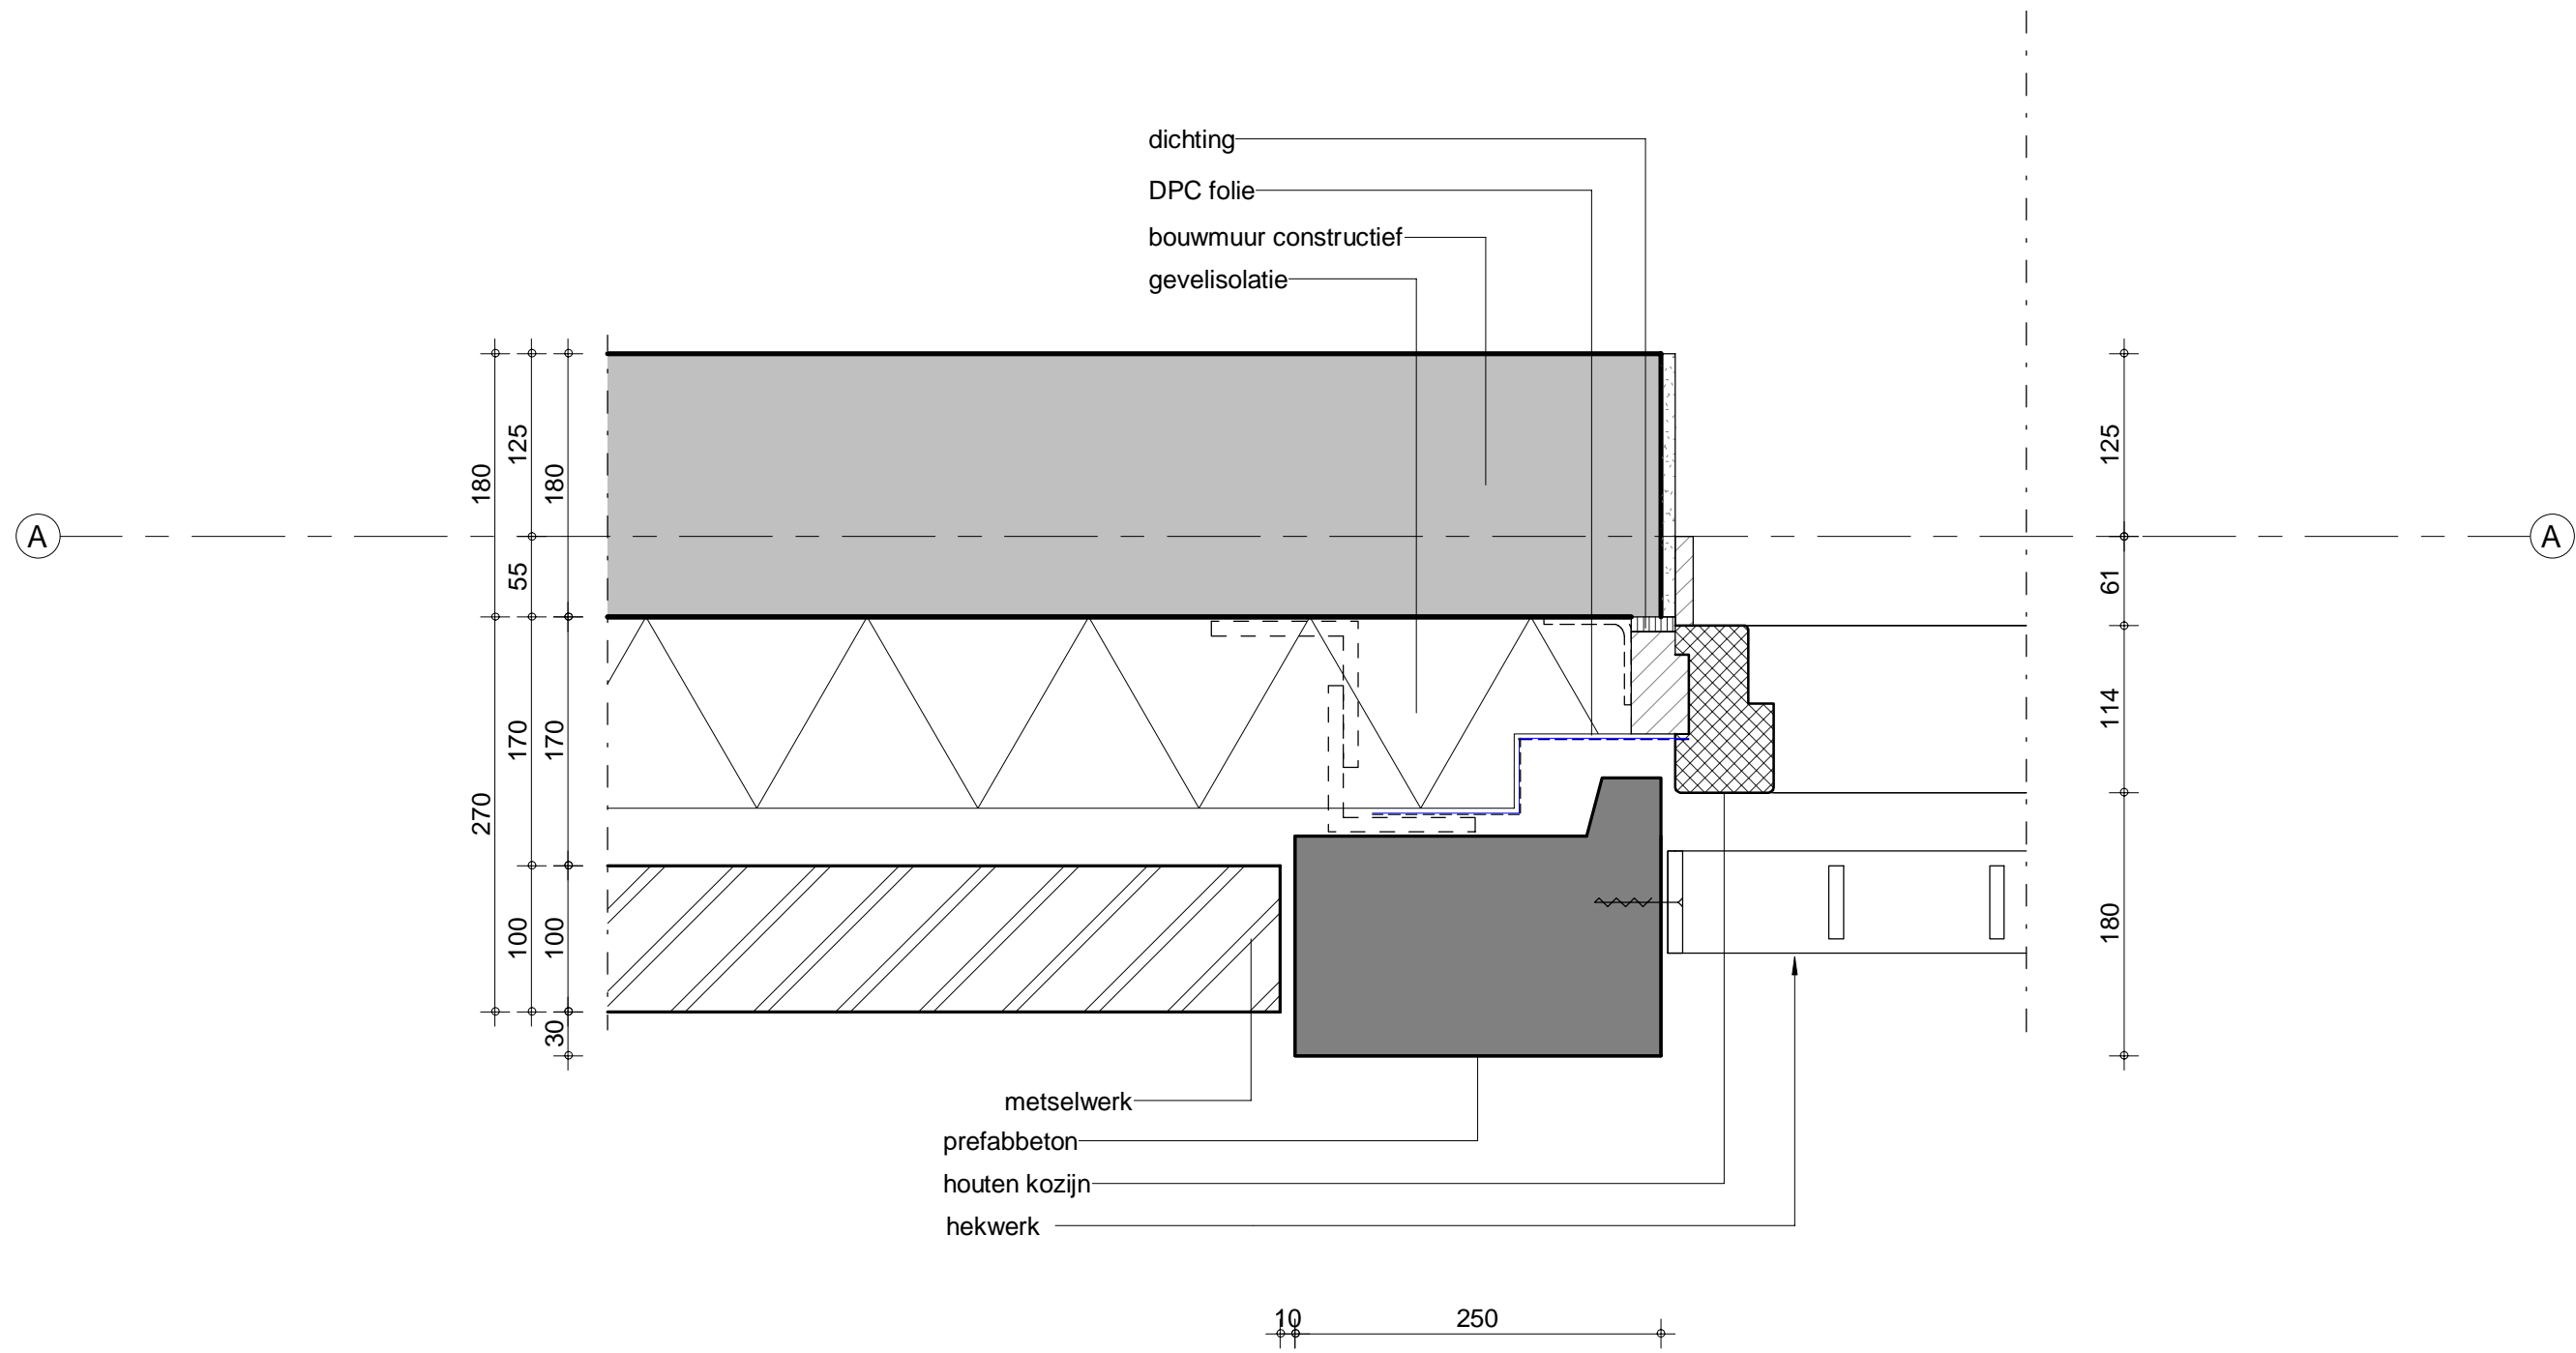


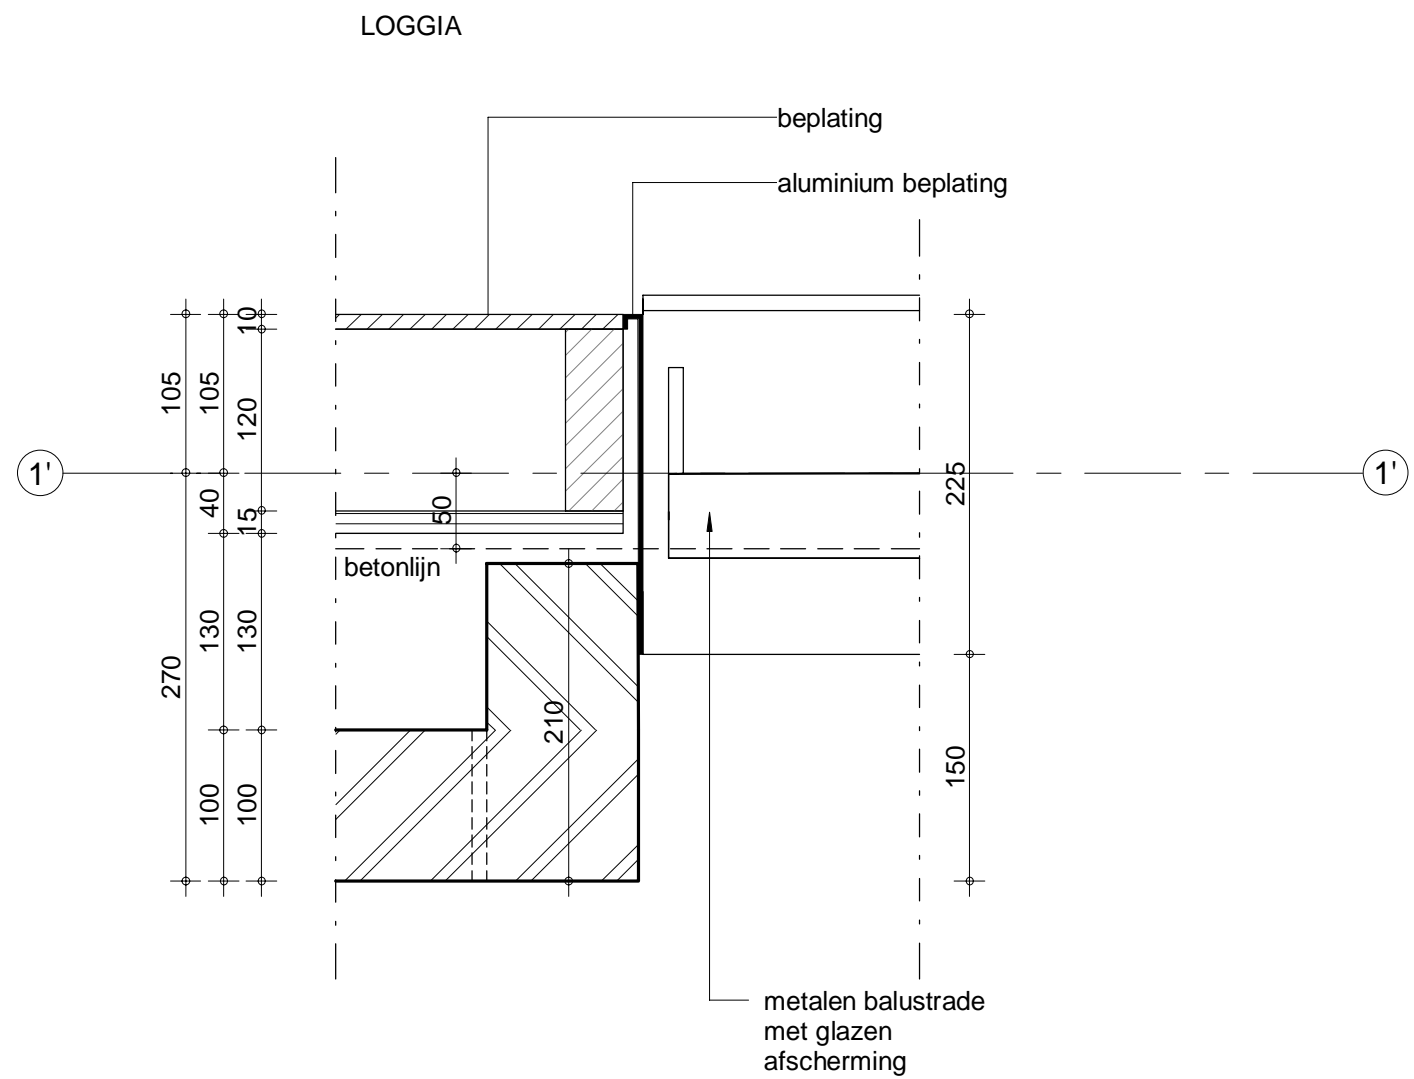


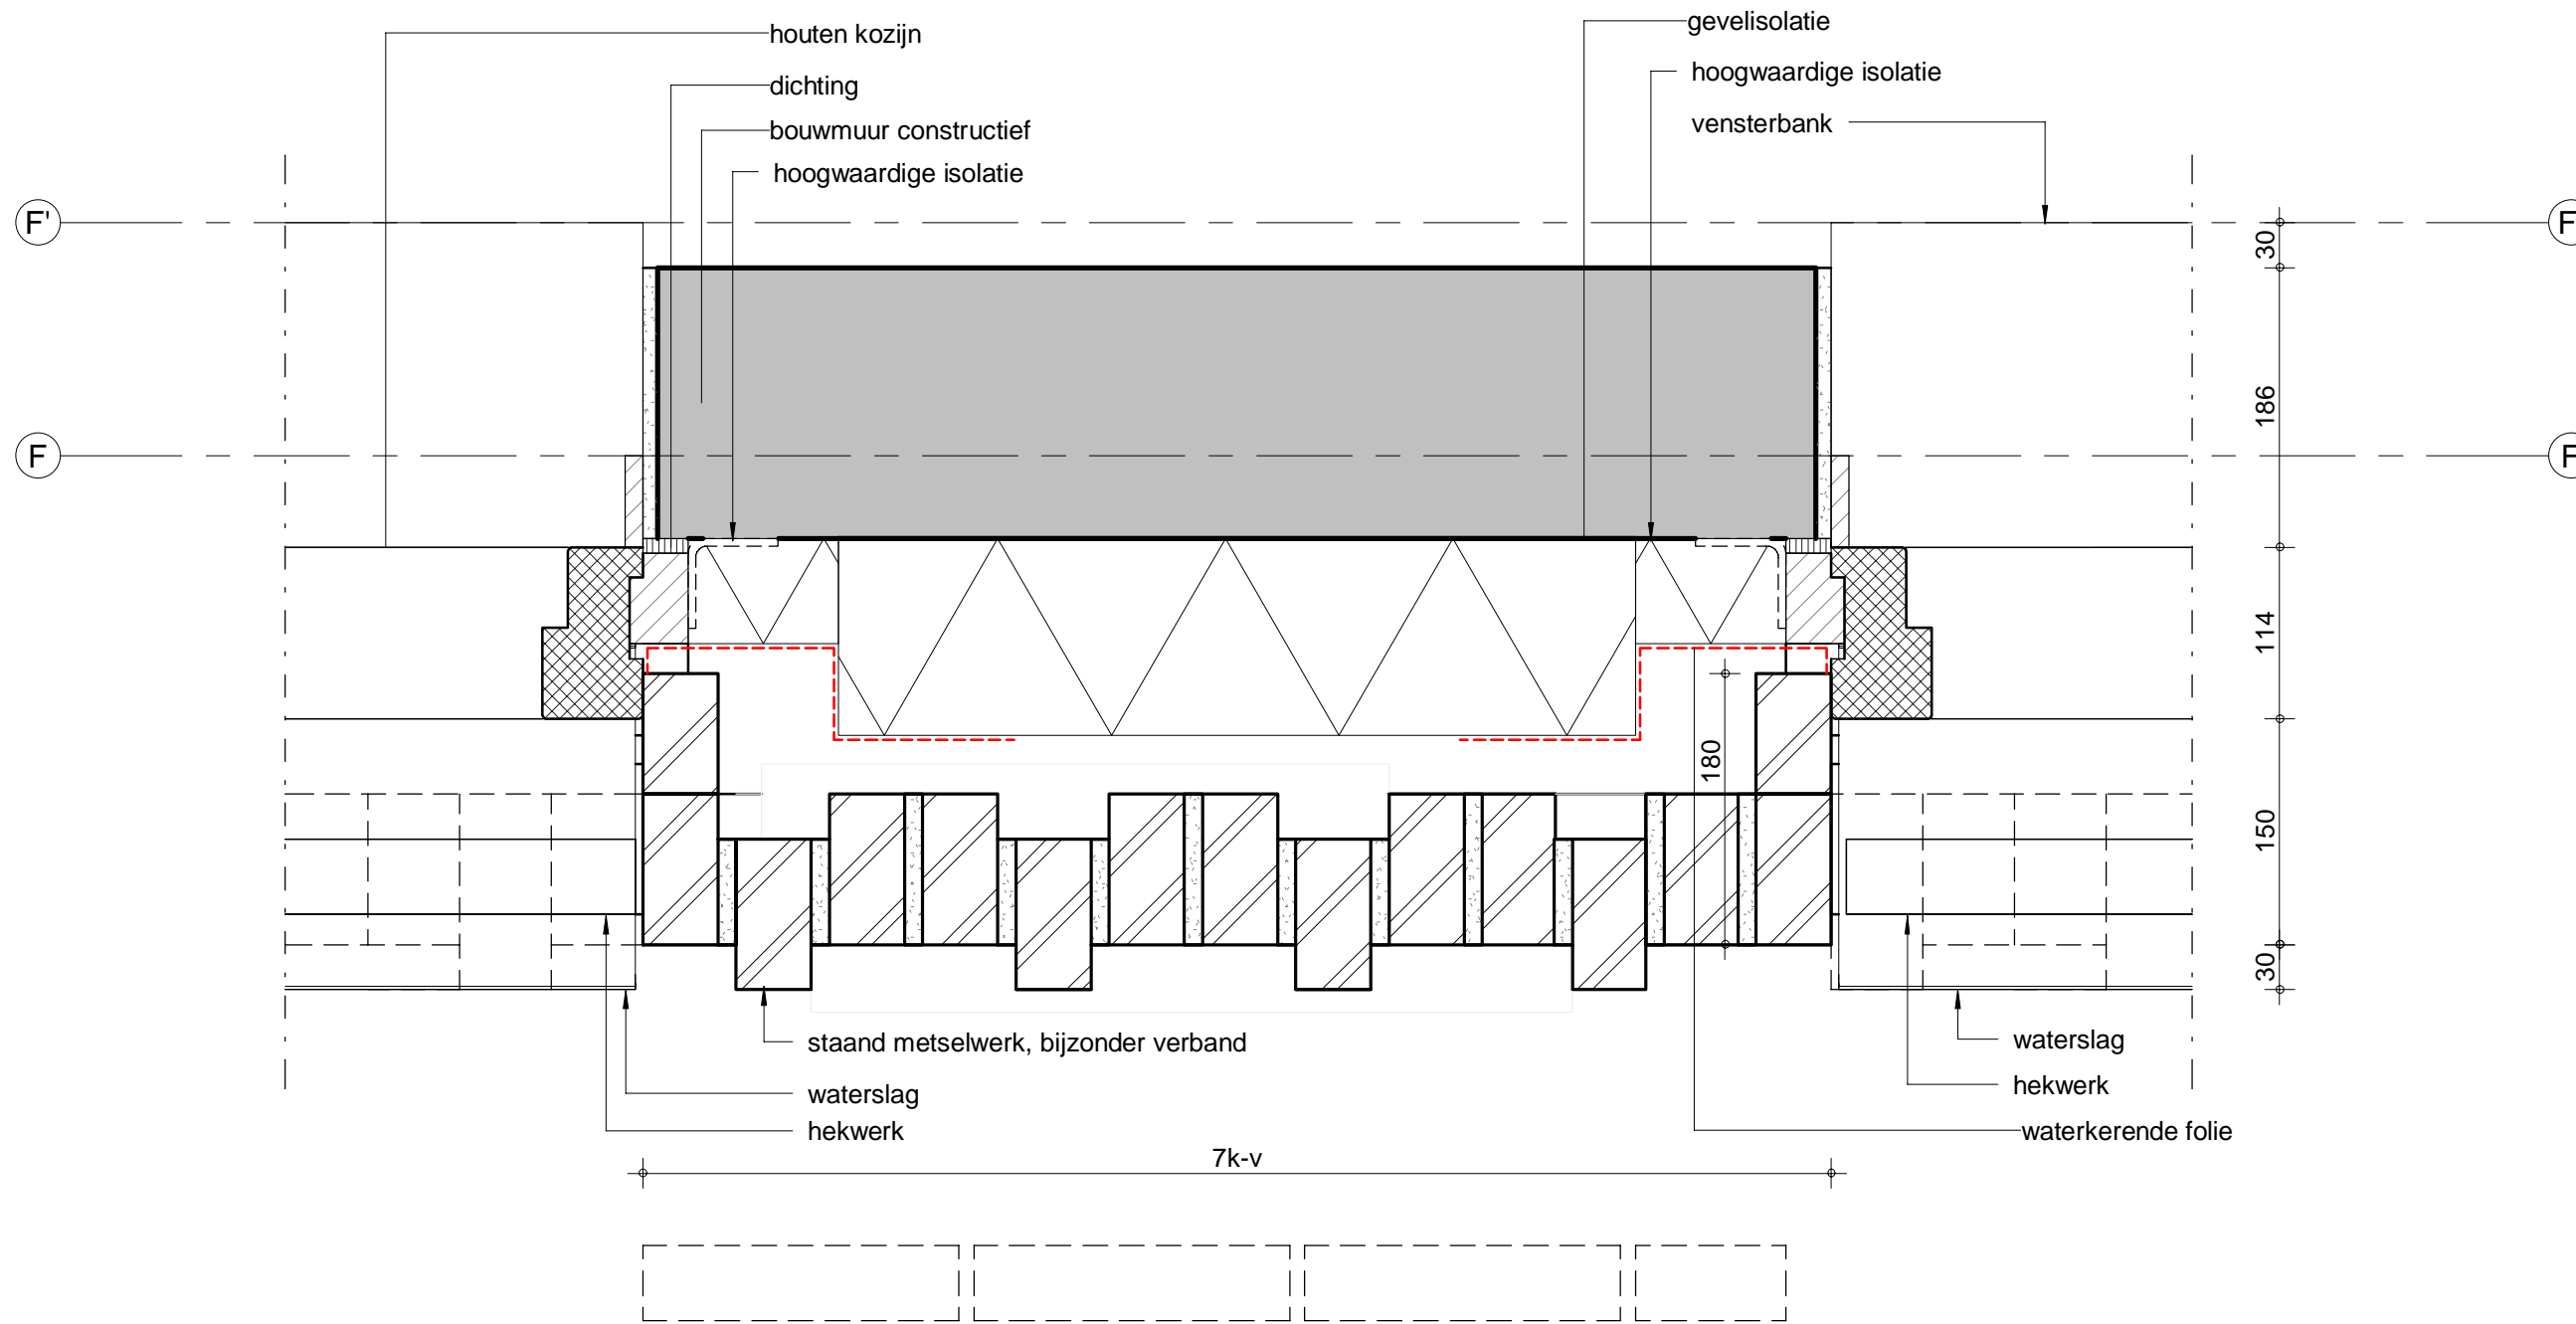


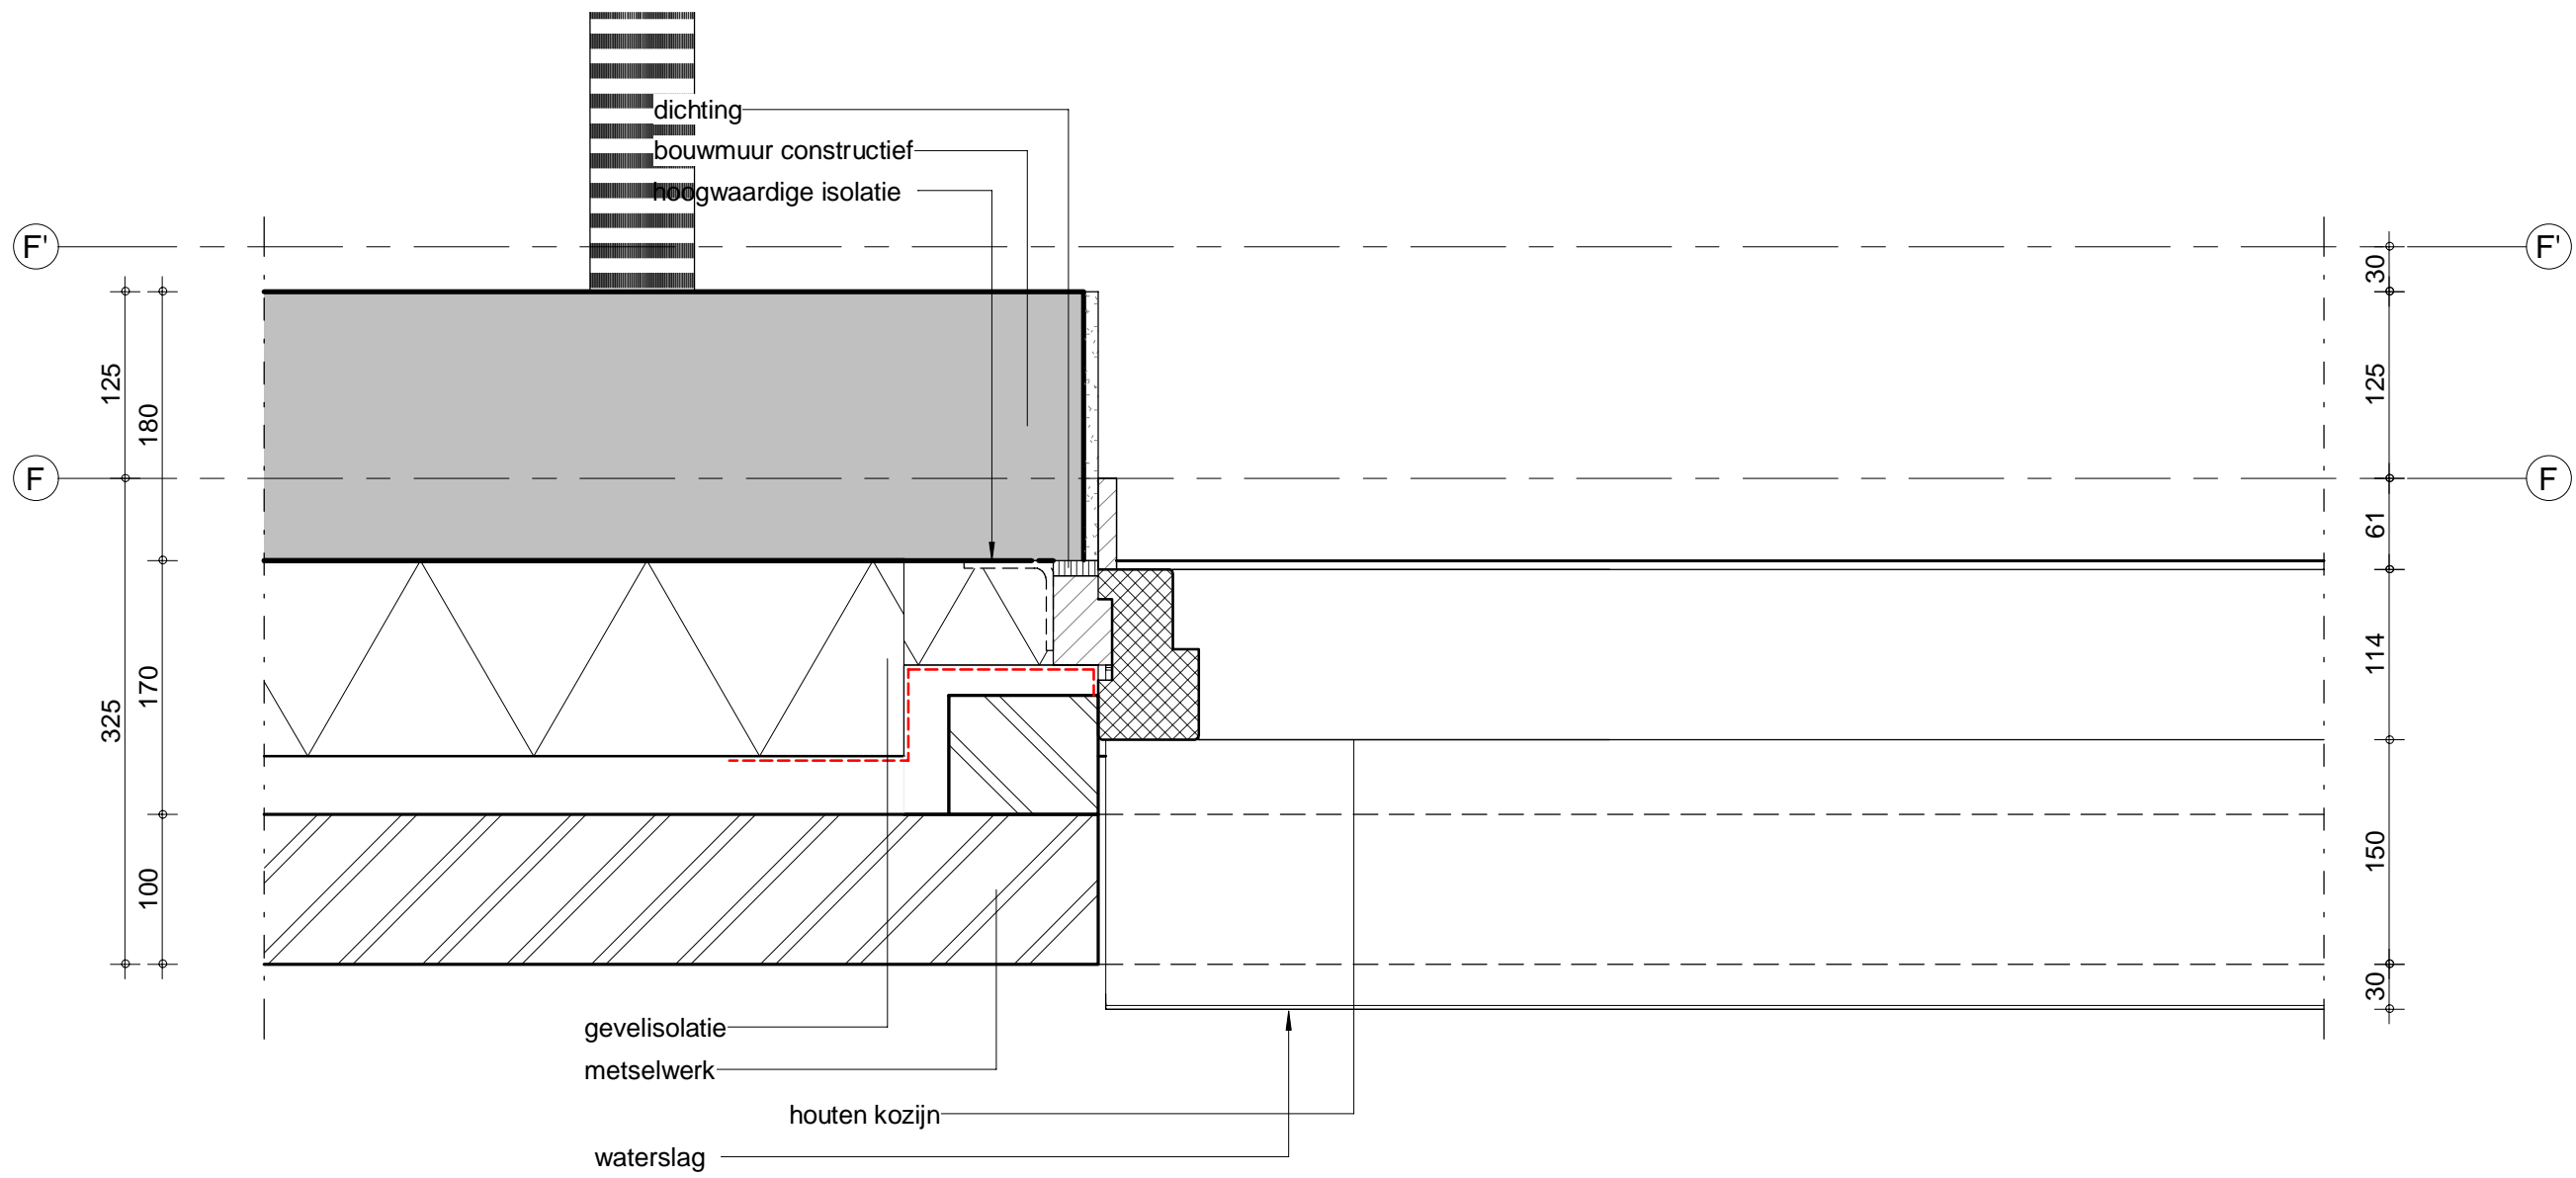


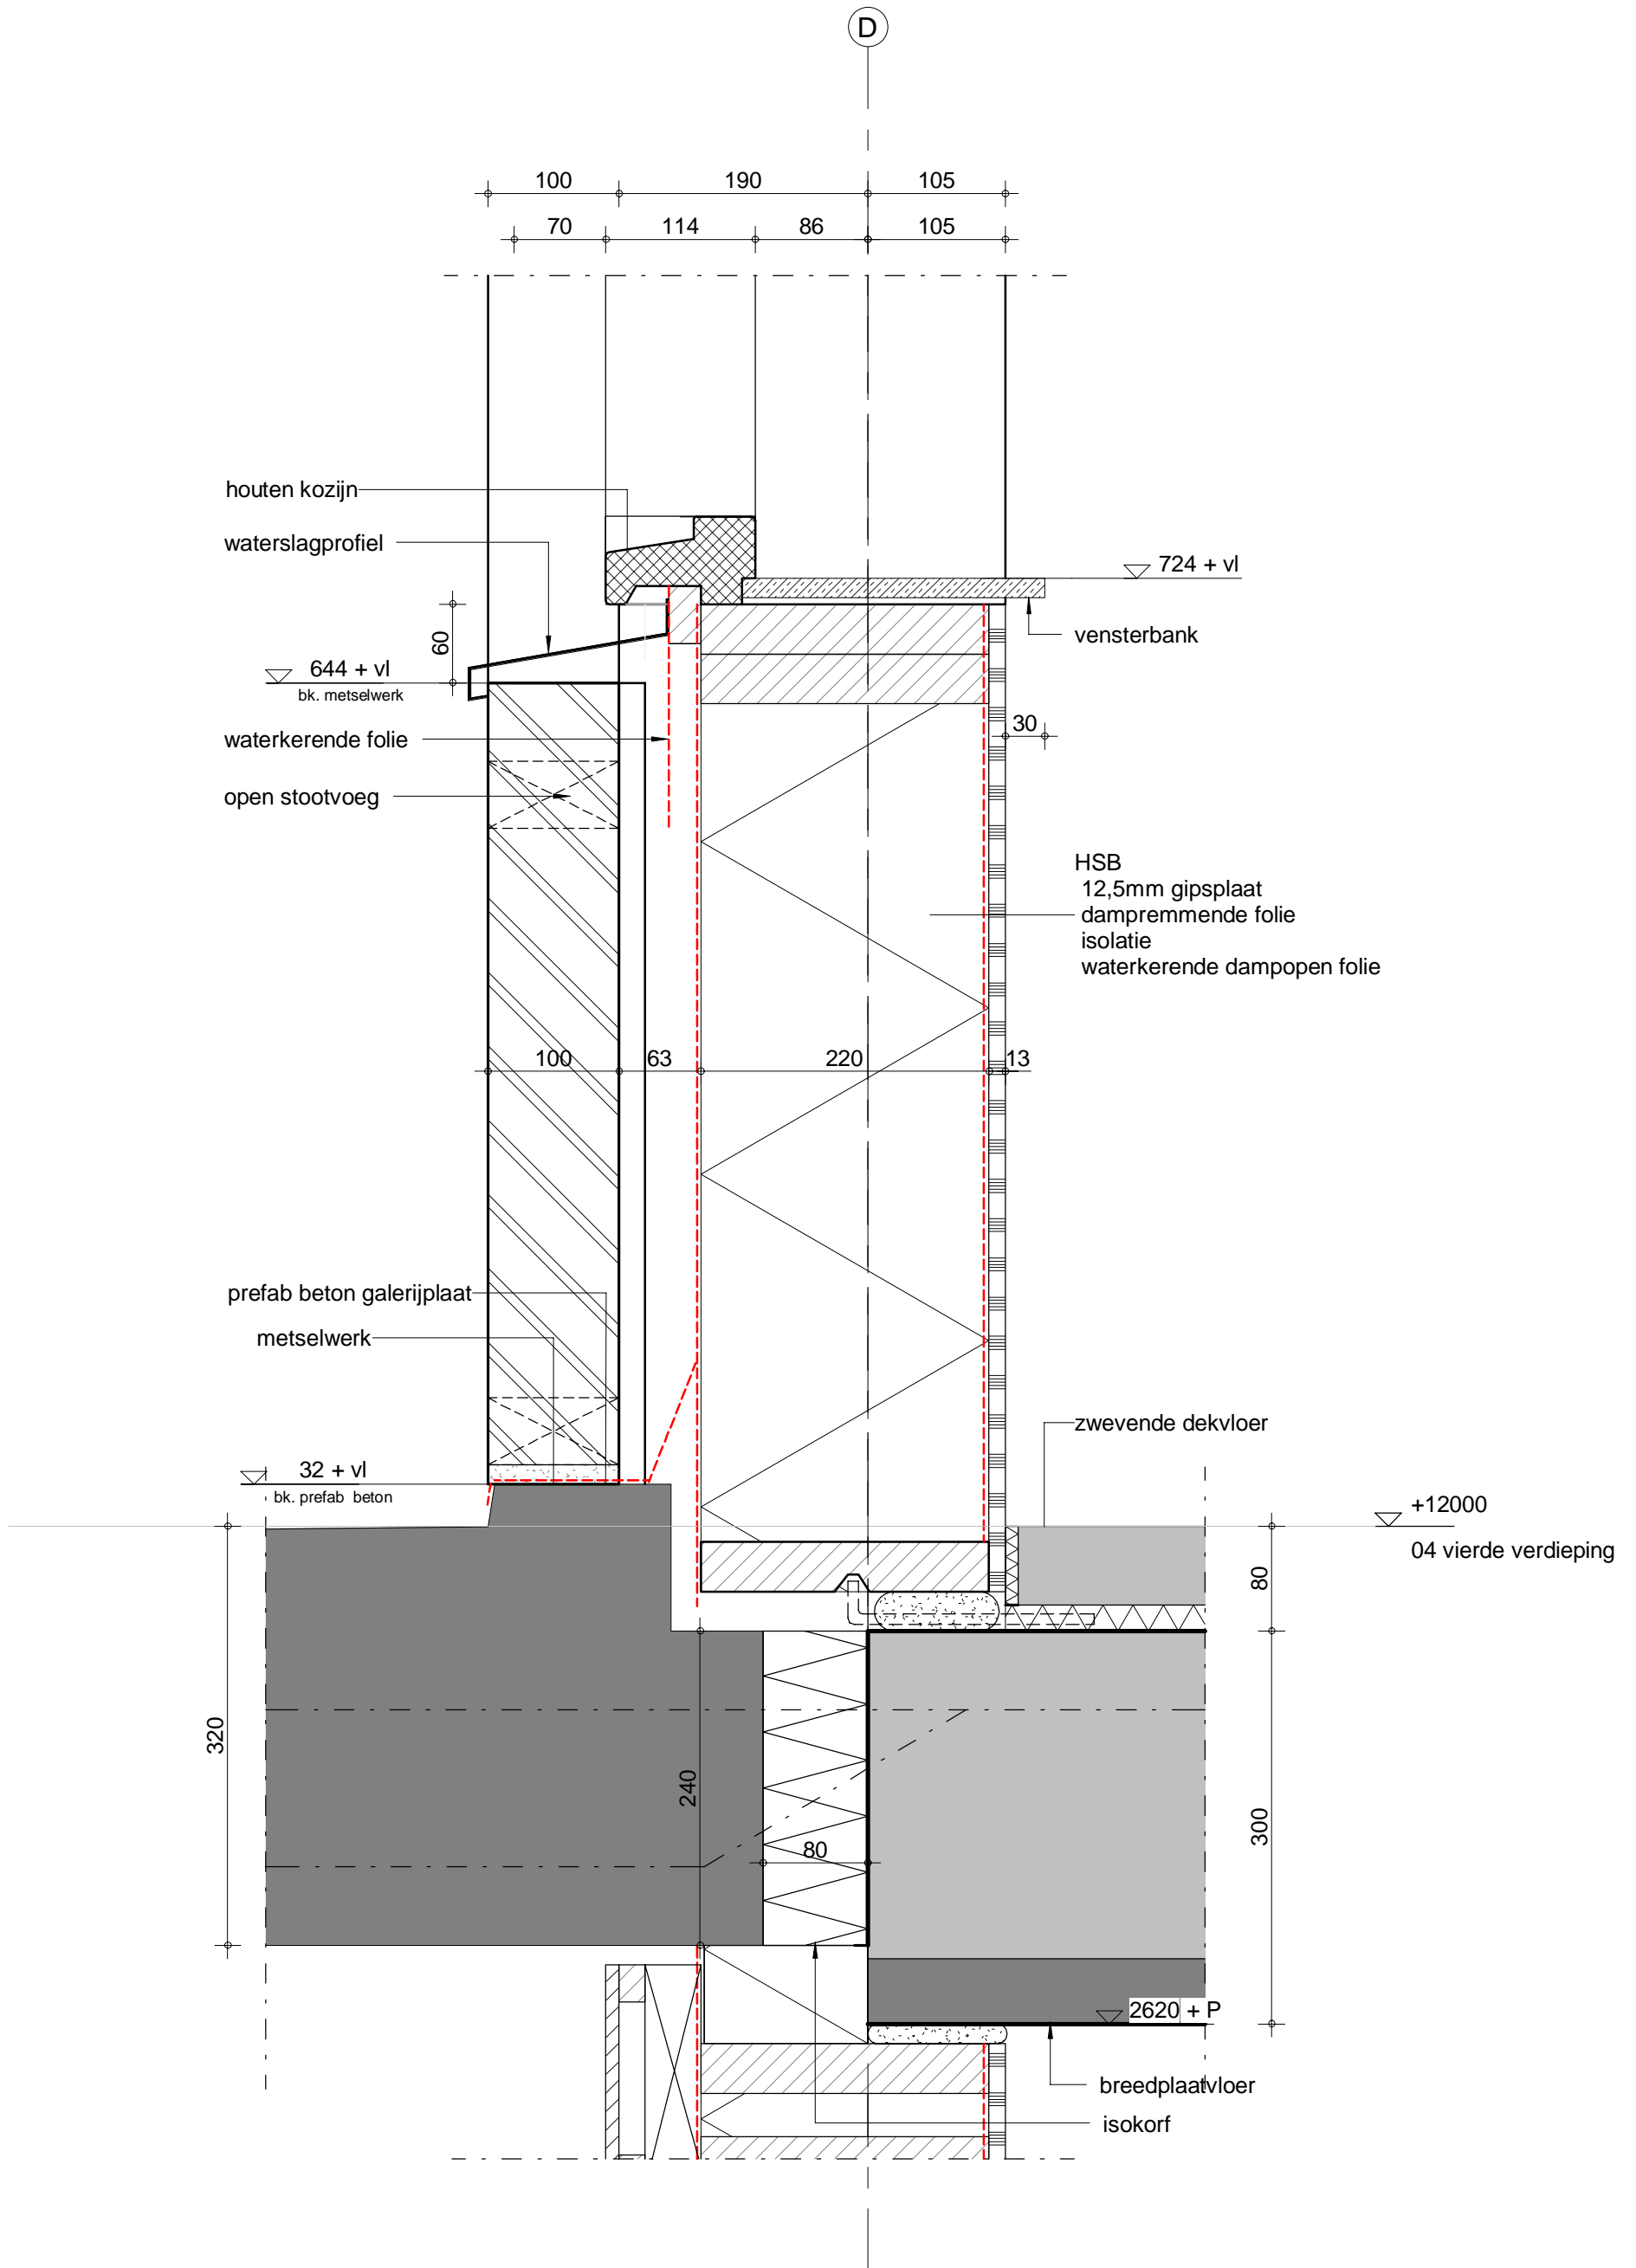


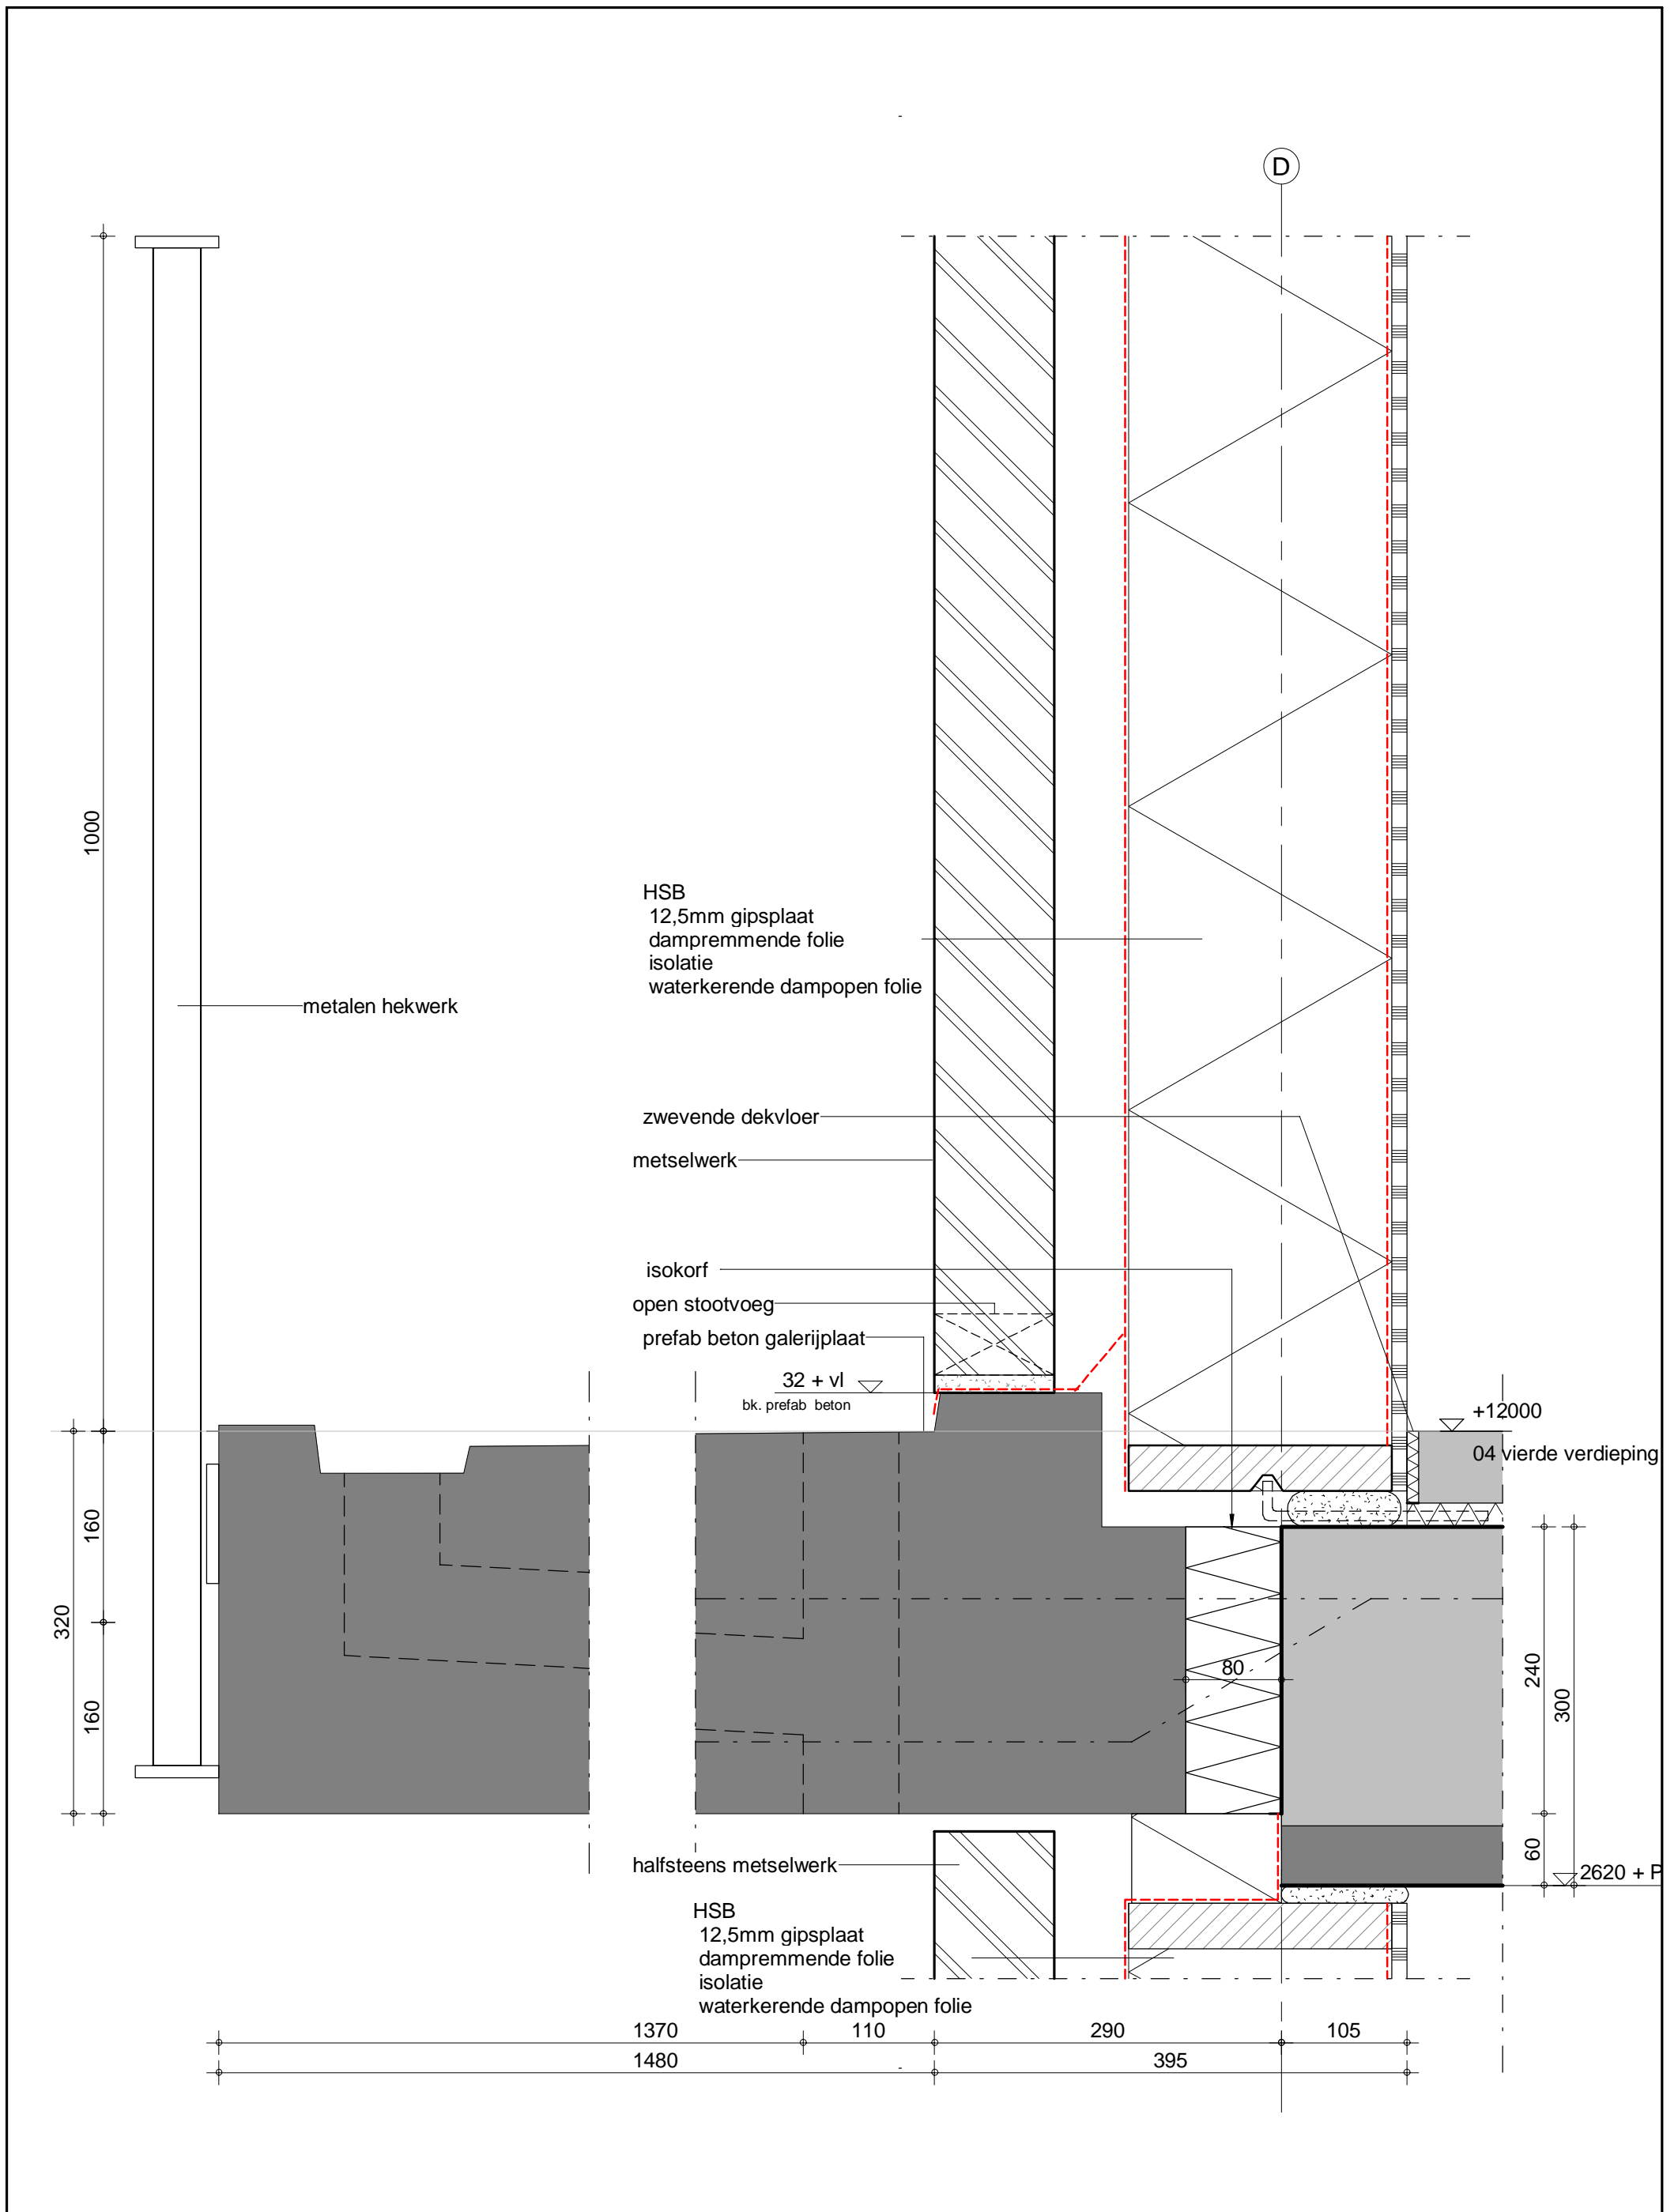

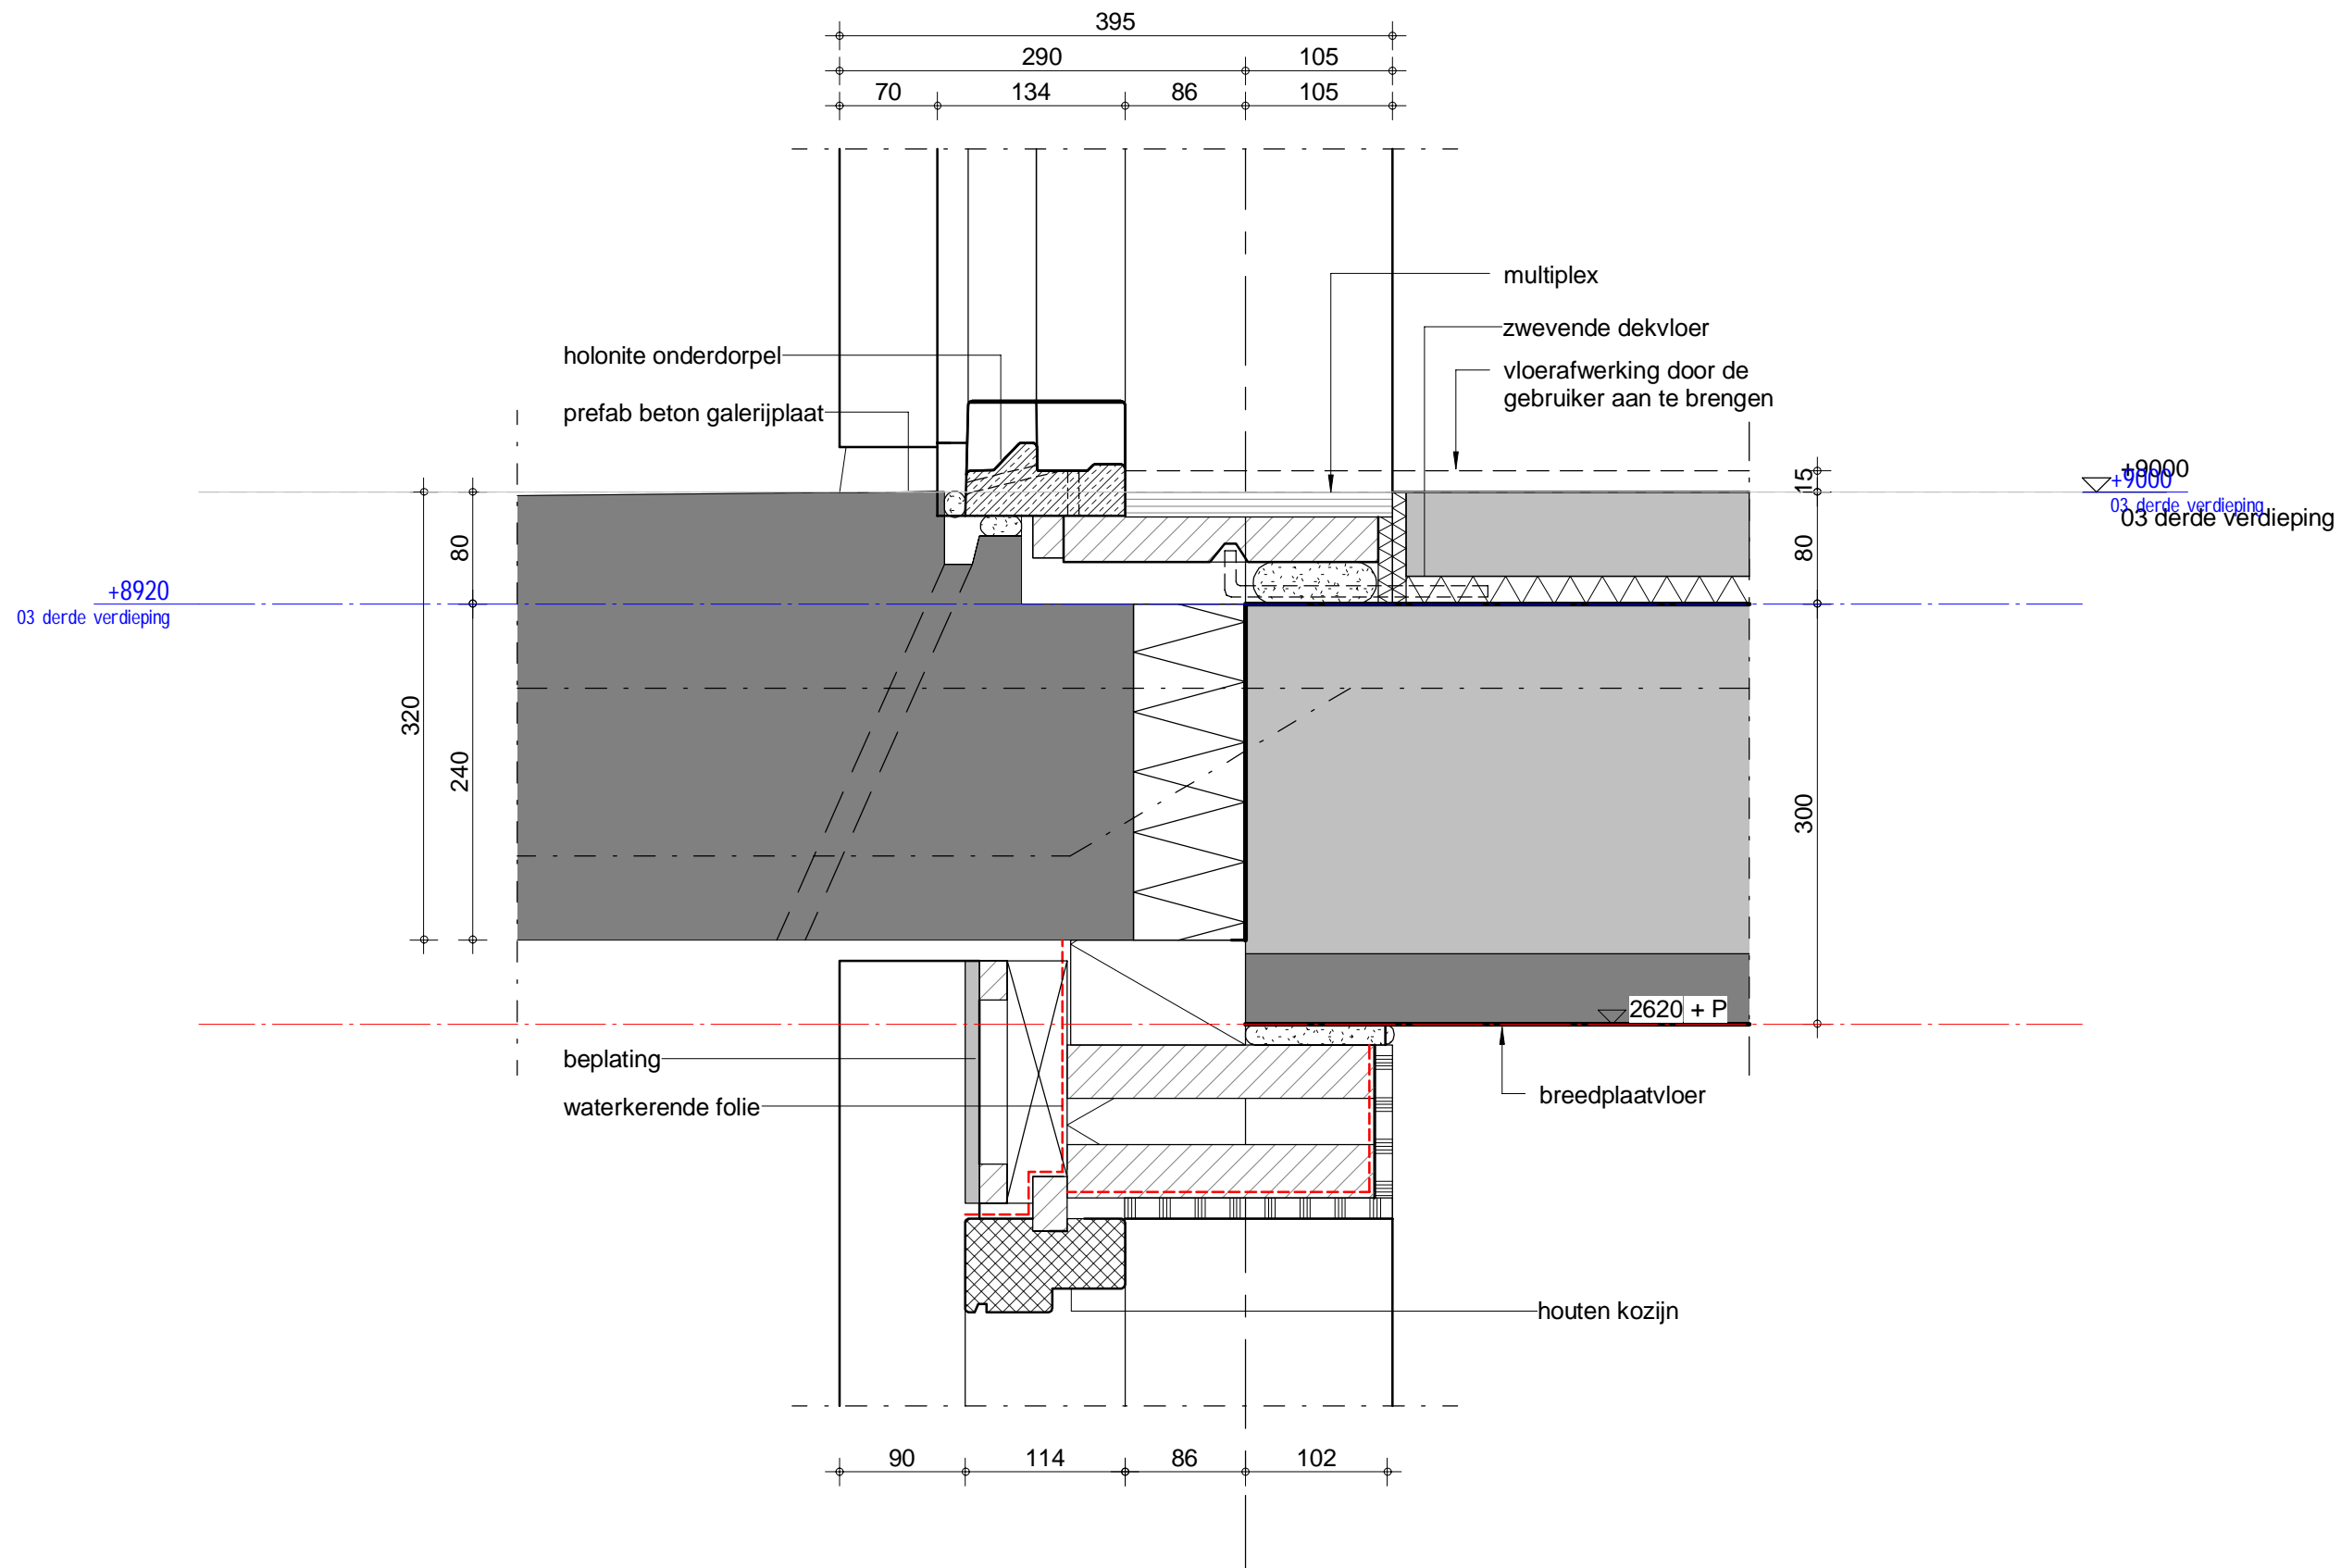

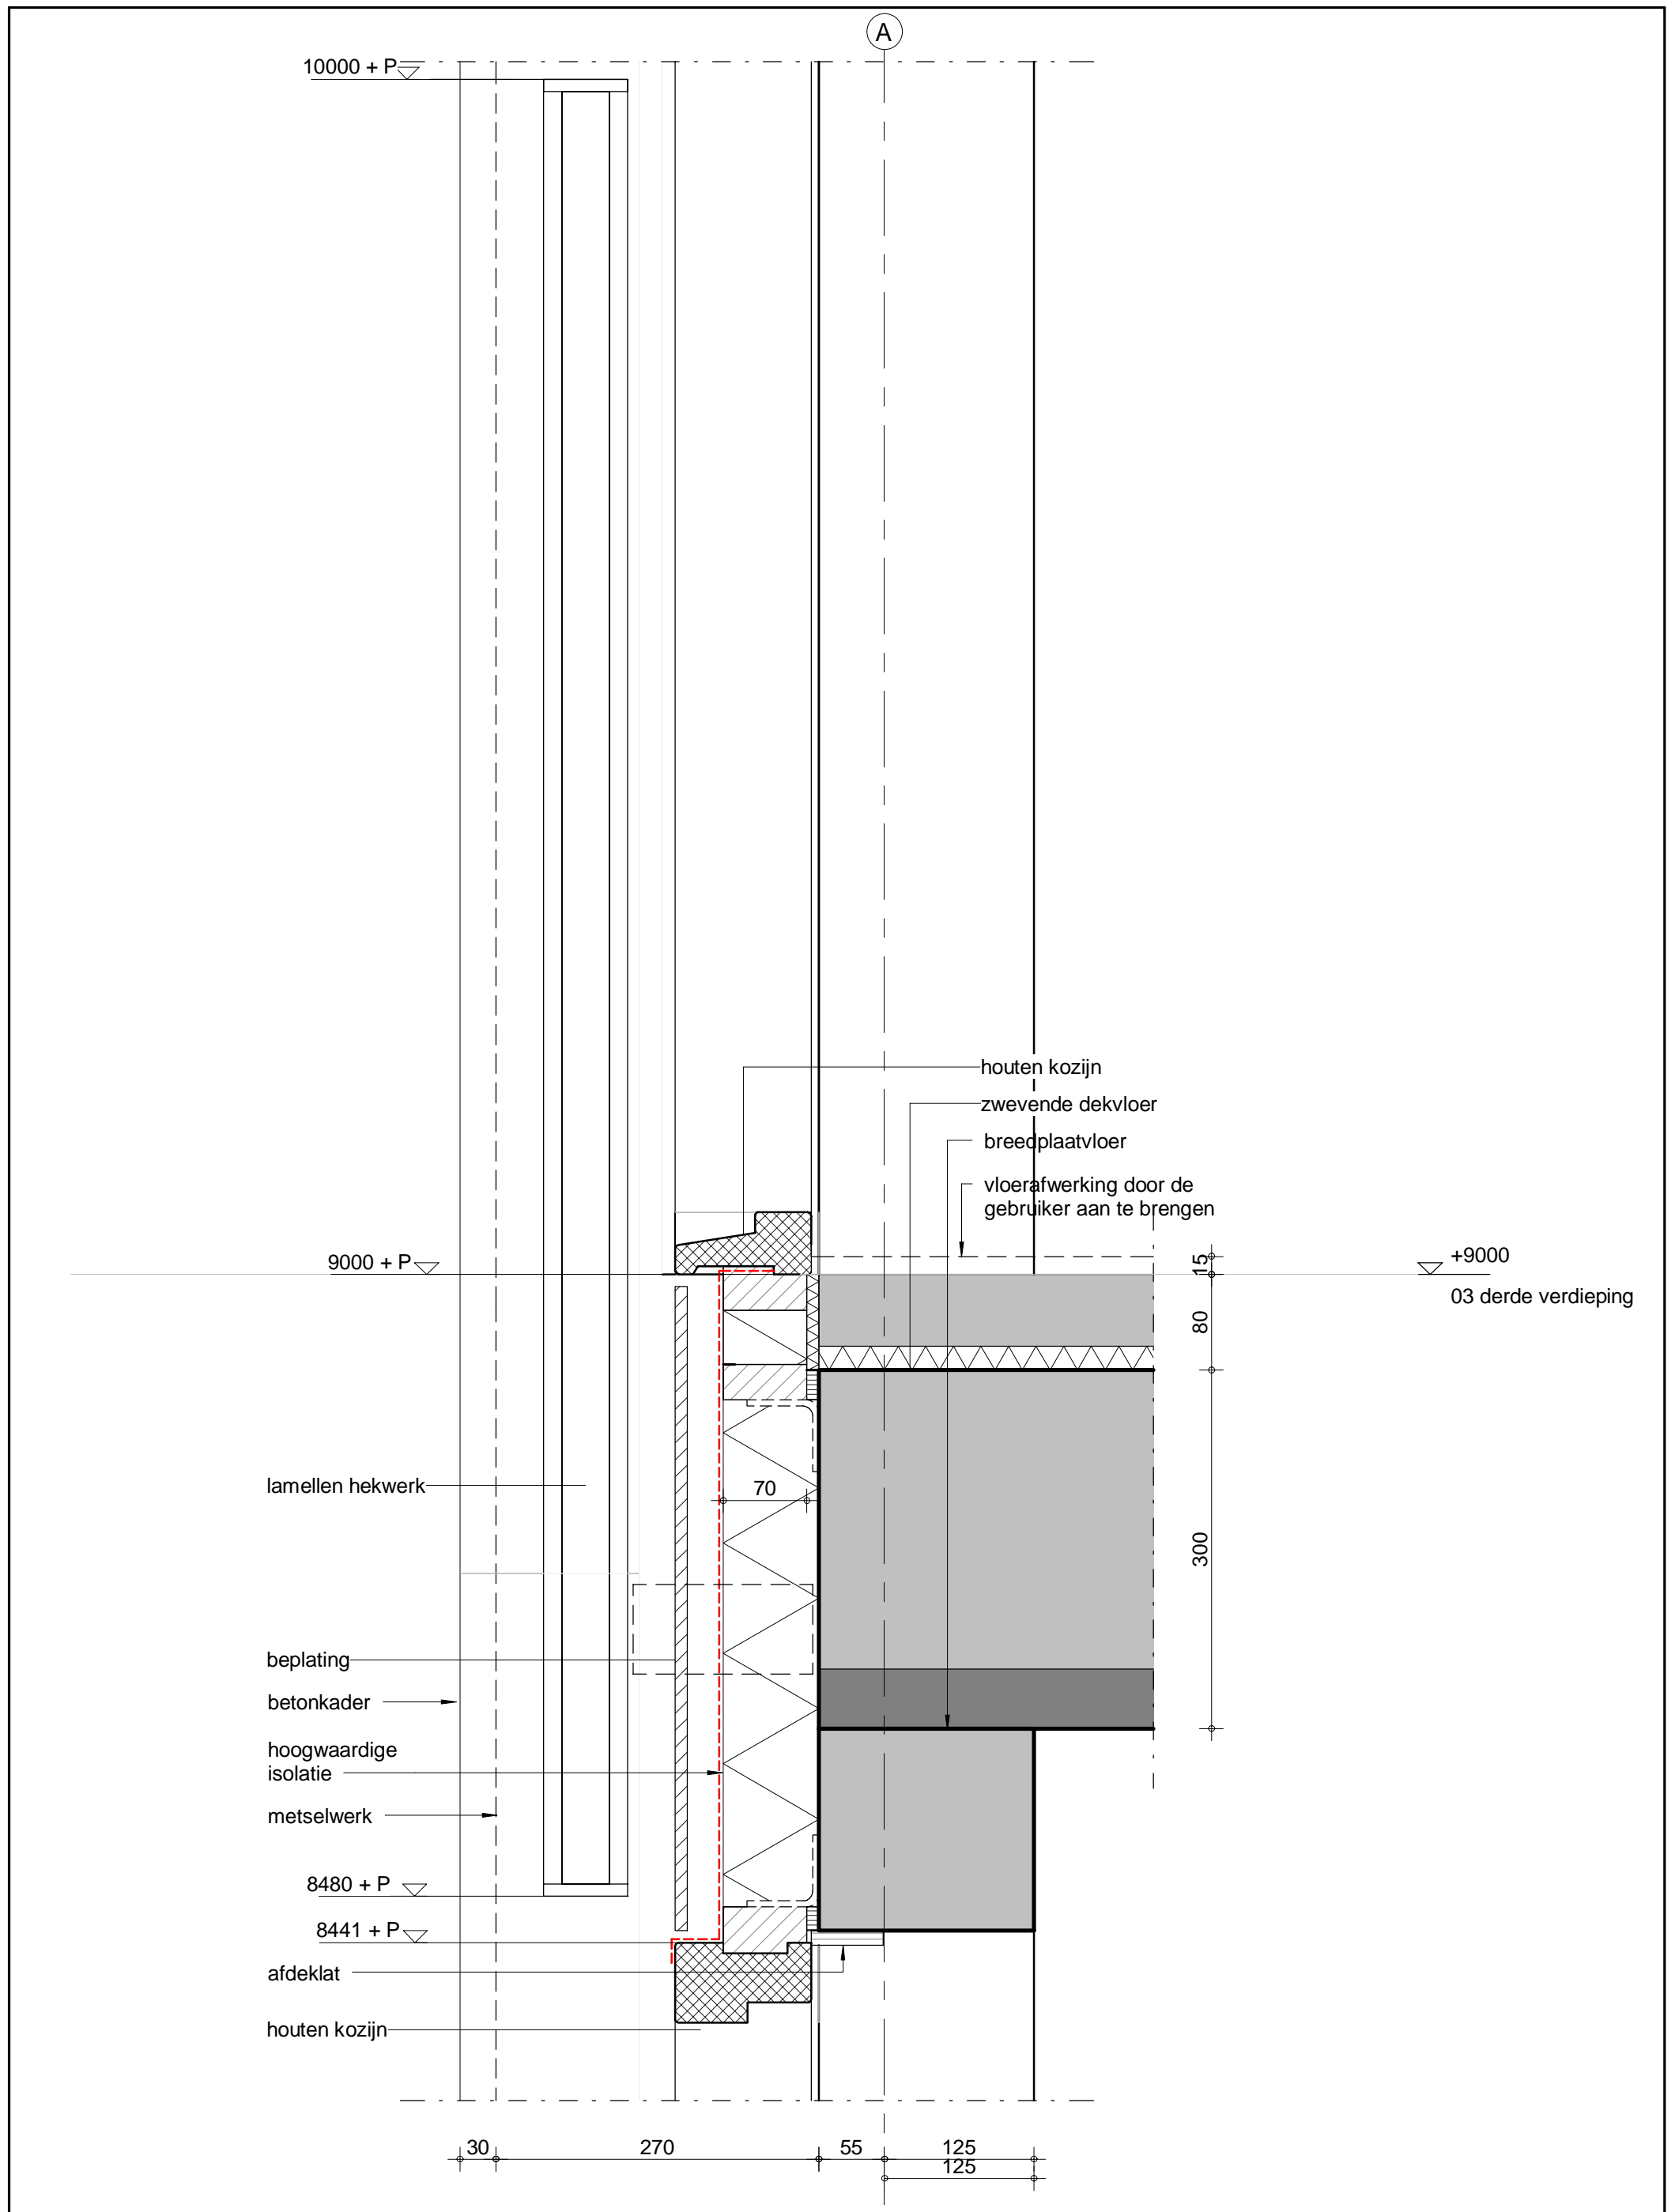

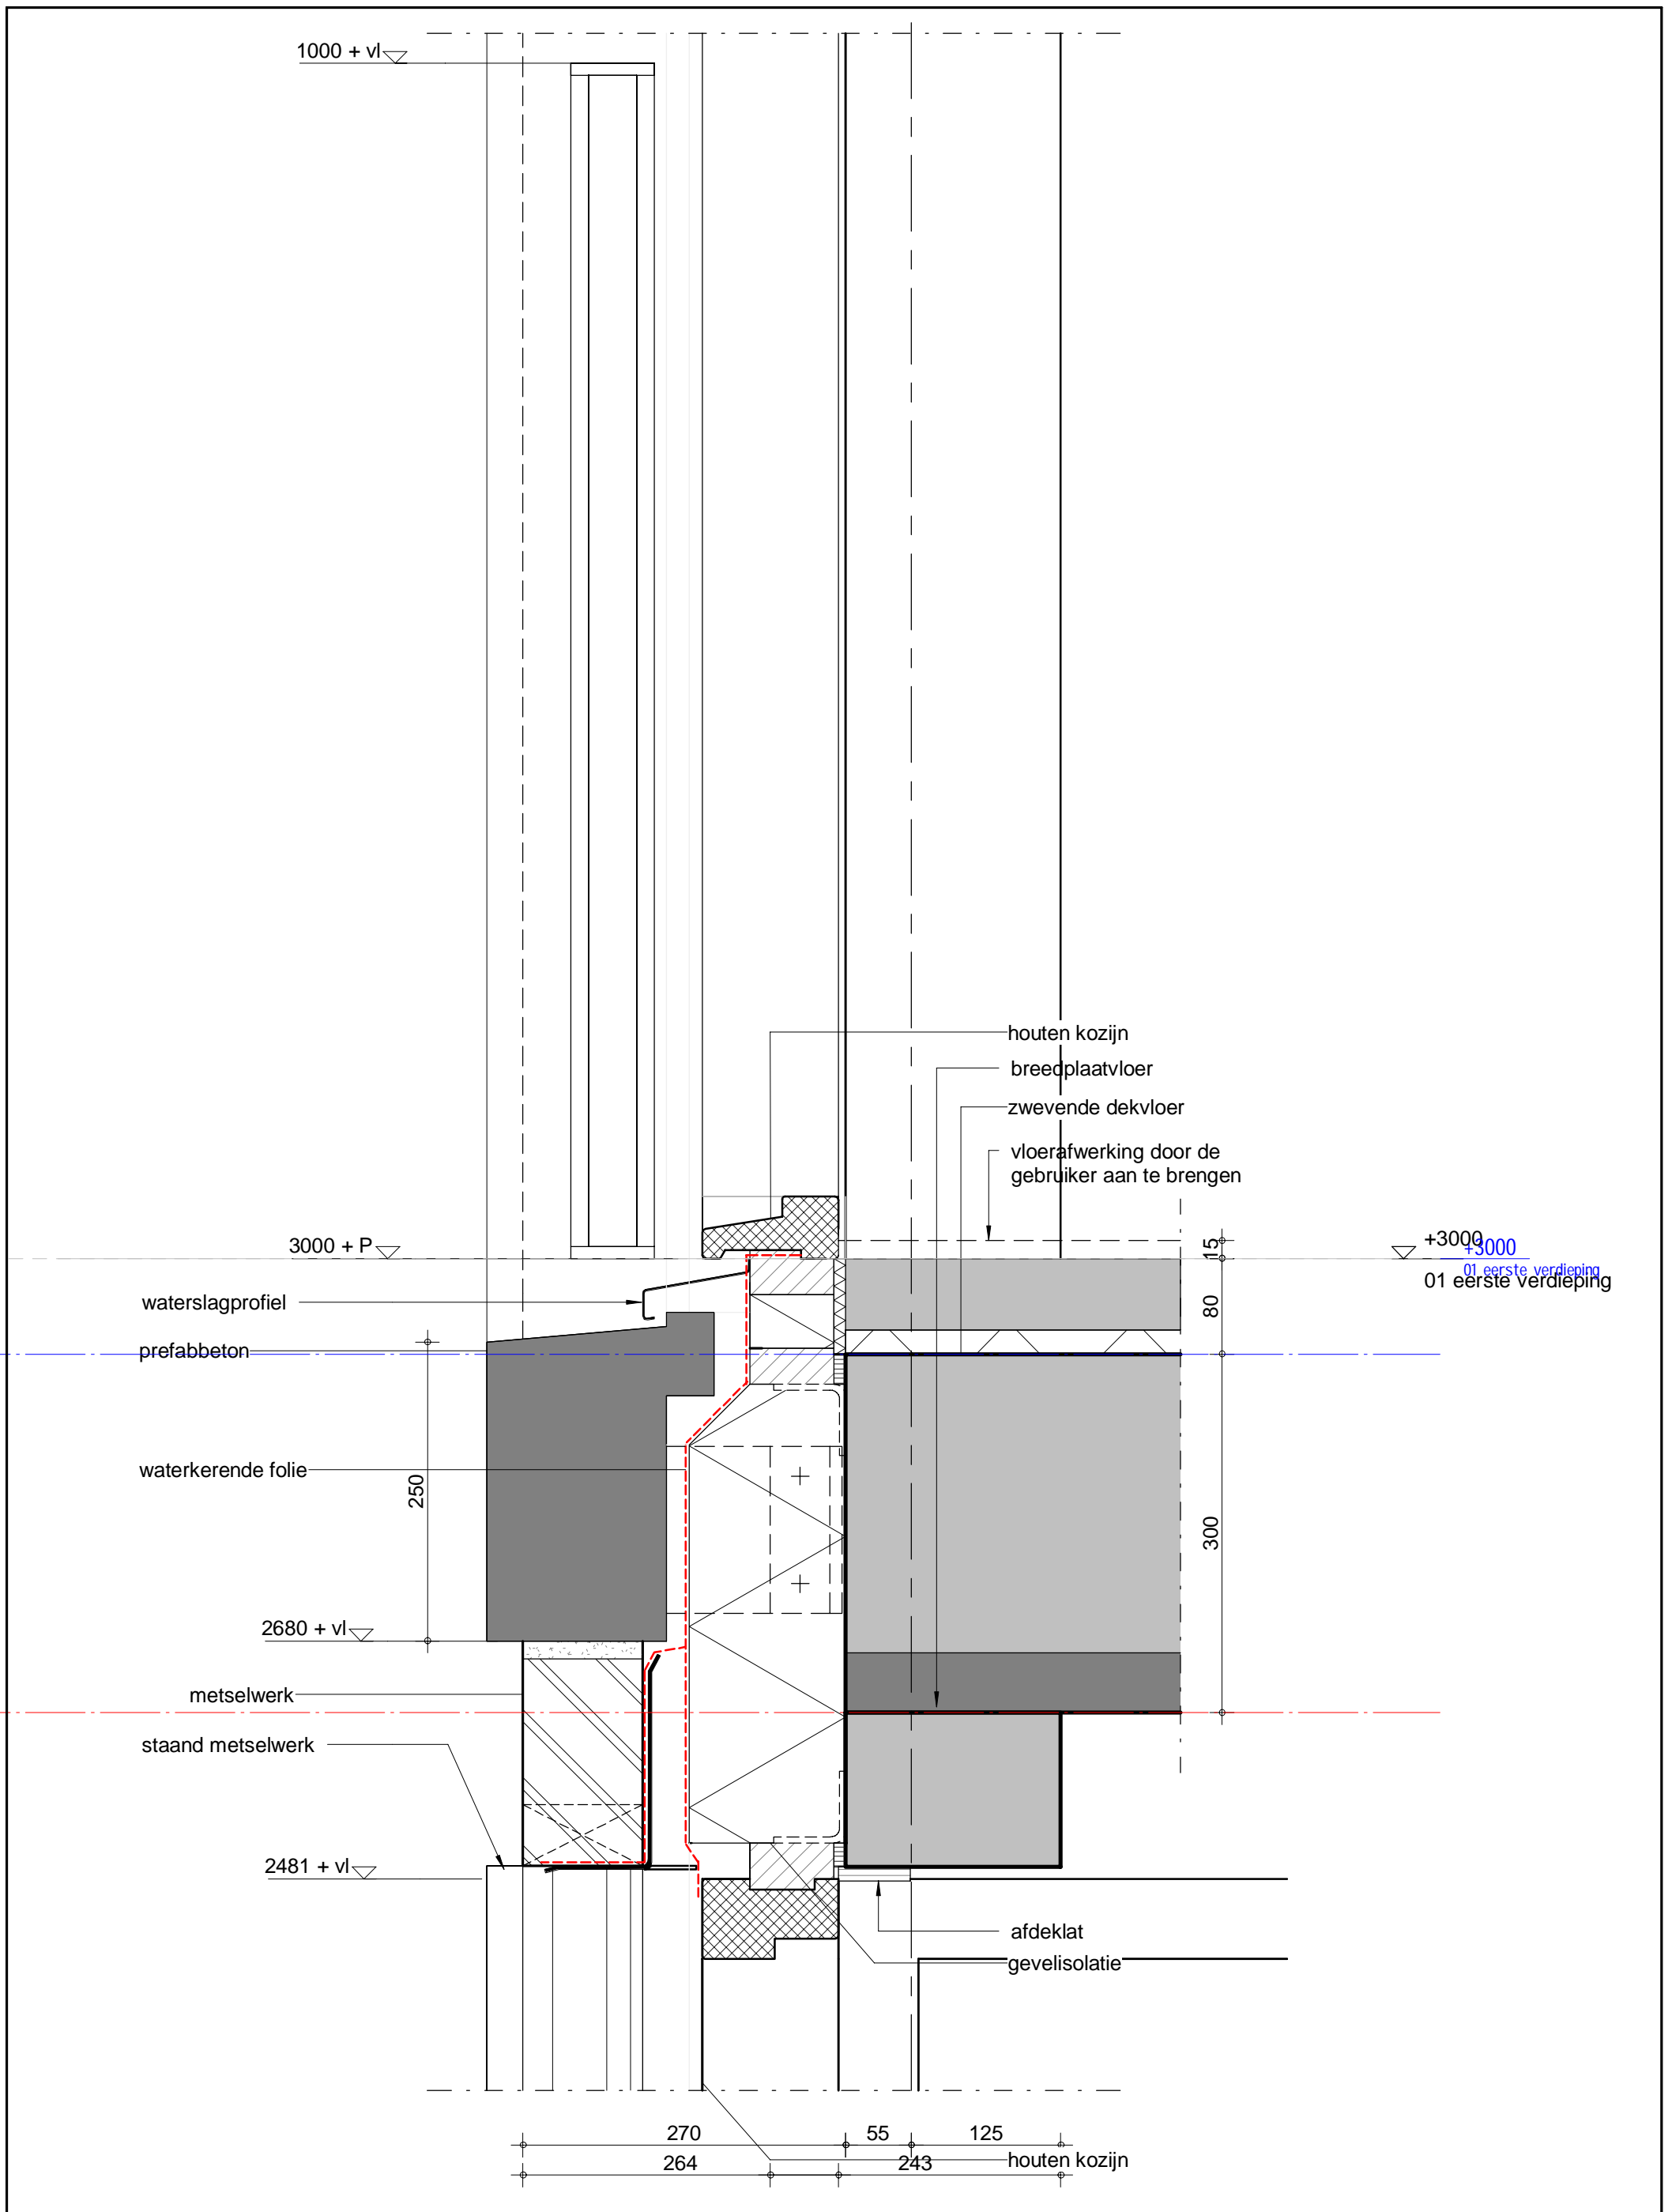

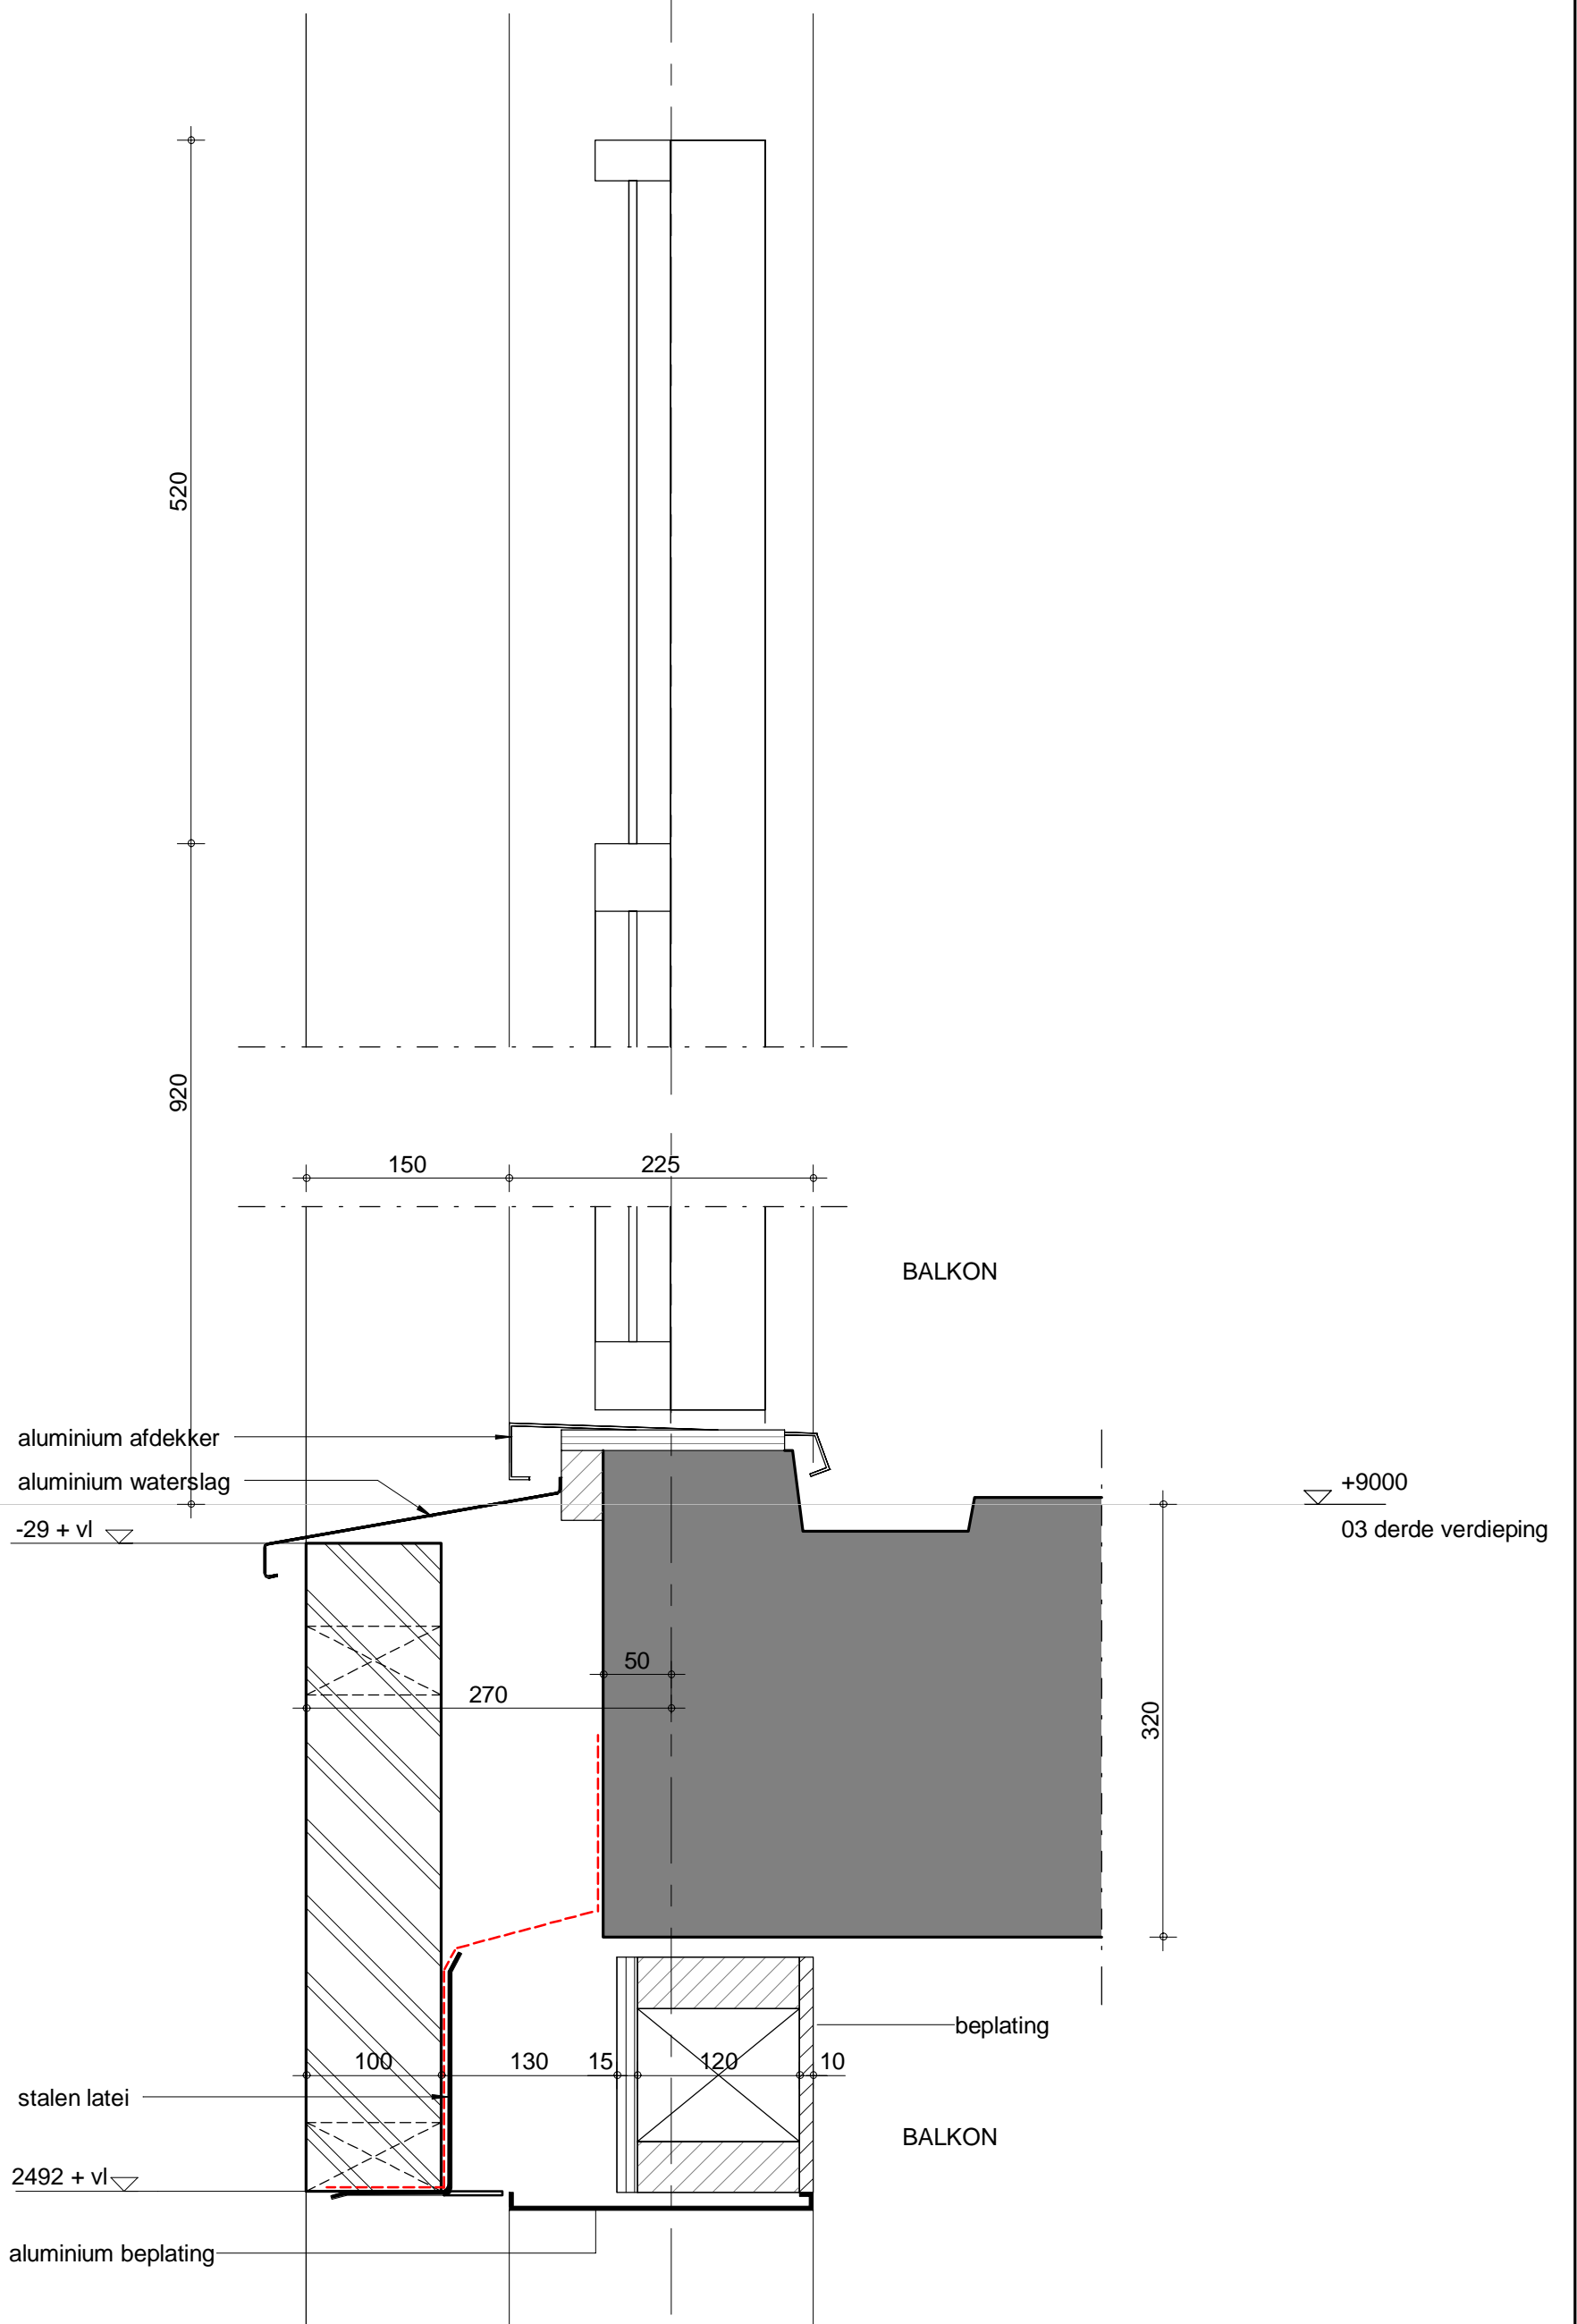

1'

houten kozijn

doorvalveilig glas

111

vensterbank

zwevende dekvloer

breedplaatvloer

8971 + P
bk. metselwerk

+9000
03 derde verdieping

100

270

170

80
300

8481 + P
bk. kozijn

150

114

111

1

