


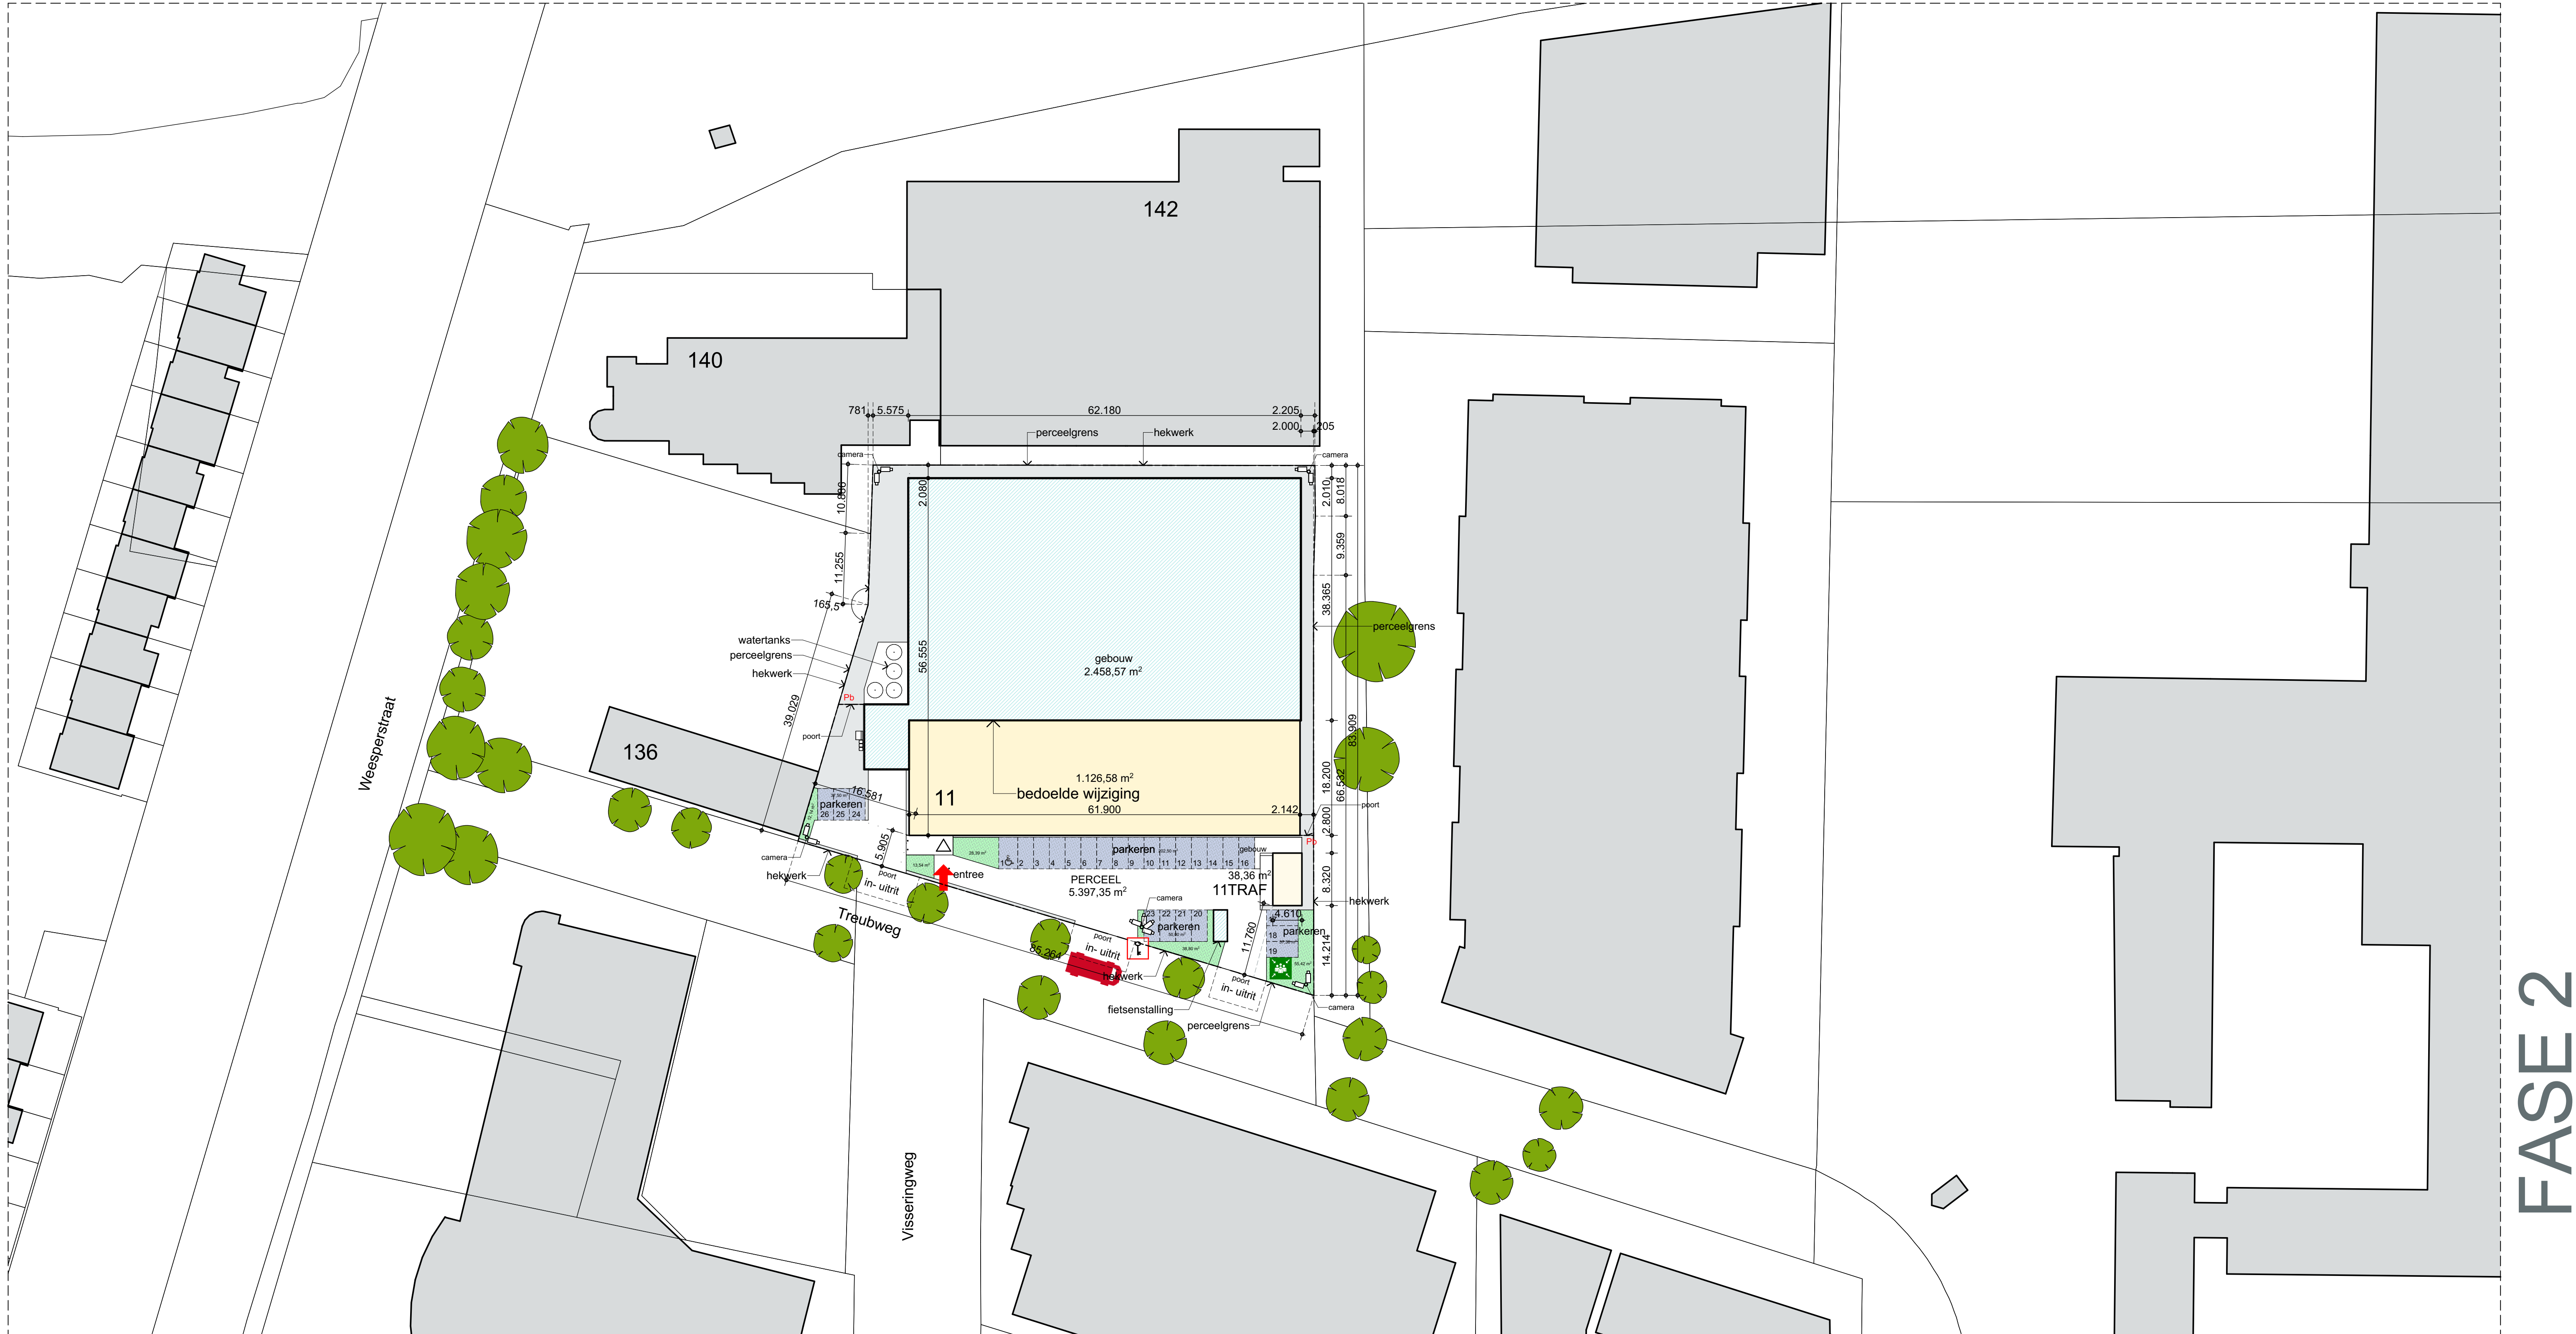

FASE 2

Revitaliseren datacenter aan de Treubweg 11 te Diemen
oppervlakte- en volumeberekening t.b.v. bestemmingsplanwijziging
bestaand perceel oppervlak nieuw perceel oppervlak

- aan te brengen groenvoorziening
- aan te brengen open bestrating

Terrein GEWIJZIGD FASE 2


Kadastraal bekend:

Gemeente: DIEMEN
Sectie: D Nr.: 1516


Wat?	Opp. bestaand	Opp. vergund	Opp. nieuw	Goot-en nokhoogte	Afstand zijdelingse perceelsgrens
Oppervlakte terrein perceel	5.400	5.400	5.400		
Bedrijfspand	3.528	3.528	3.585	<=12,0 mtr	>=2,0 mtr
Watertanks	0	0	74	<=8,0 mtr	>=3,2 mtr
Te plaatsen installatie	0	0	600	<=17,5 mtr	>=7,0 mtr
Te plaatsen fietsenstalling	0	0	11	<=2,2 mtr	>=1,2 mtr
Te plaatsen lamellenwand	0	0		<=16,4 mtr	>=4,2 mtr
Andere werkzaamheden, geen bouwwerken zijnde (zie art. 4.7 bestemmingsregels)	NVT	NVT			
Bouwwerken, geen gebouw zijnde (zie artikel 4.2.2 bestemmingsregels)	NVT	NVT			
Bebouwingsdichtheid bouwvlak bestemmingsplan in %	<70%	<70%			
Groen oppervlak	0	0	135		
Aantal parkeerplaatsen	18	18	26		

RENNOOI

-  : Sleutelkuis
-  : Opstelplaats eerste blusvoertuig
-  : Opstelplaats overige blusvoertuigen
-  : Brandweerincorridor
-  : Deurpoort te openen zonder gebruik te maken van sleutels of andere losse voorwerpen, grendels en kantschuiven niet toegestaan.

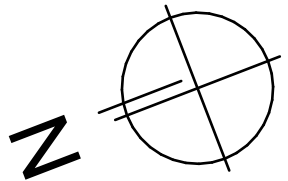

www.bregmanbouw.nl

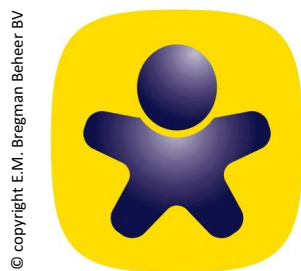

BREGMAN
BOUWKUNDIG SPECIALISTEN

opdrachtgever Eco-City Realty B.V.
Bijlmerdreef 874, 1103 DV Amsterdam
project Revitalisering bedrijfsgebouw aan de Treubweg 11 te DIEMEN
onderdeel Terrein GEWIJZIGD FASE 2
status OMGEVINGSVERGUNNING

Turfstekerstraat 63
1431 GD Aalsmeer
T. 0297-521835
Kvk 332 269 21
BTW NL-8111 95 806 801
IBAN NL89 INGB 0650 1149 22
E. info@bregmanbouw.nl

get. Evert Bregman
schaal 1:500
afm. A1
datum 31.01.2022
gew. 12.06.2022
bladno.

OV.0-02