

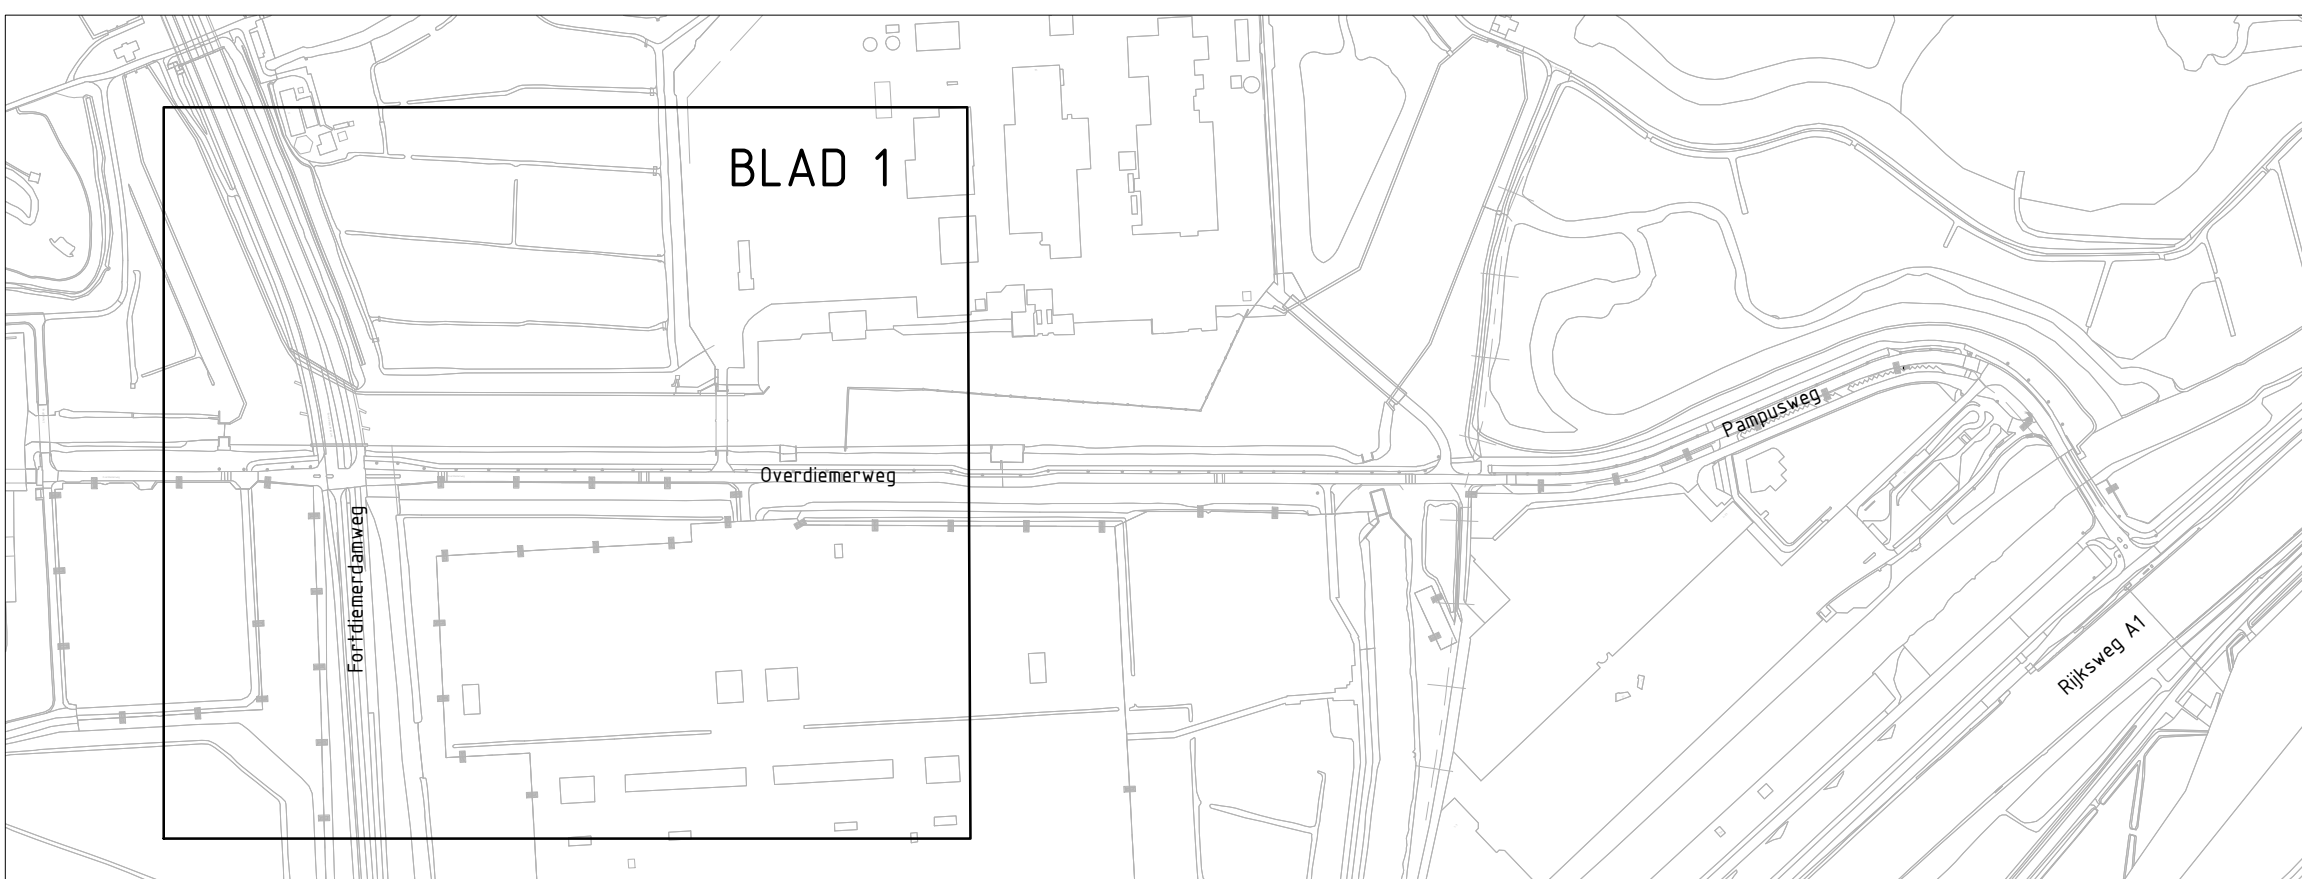


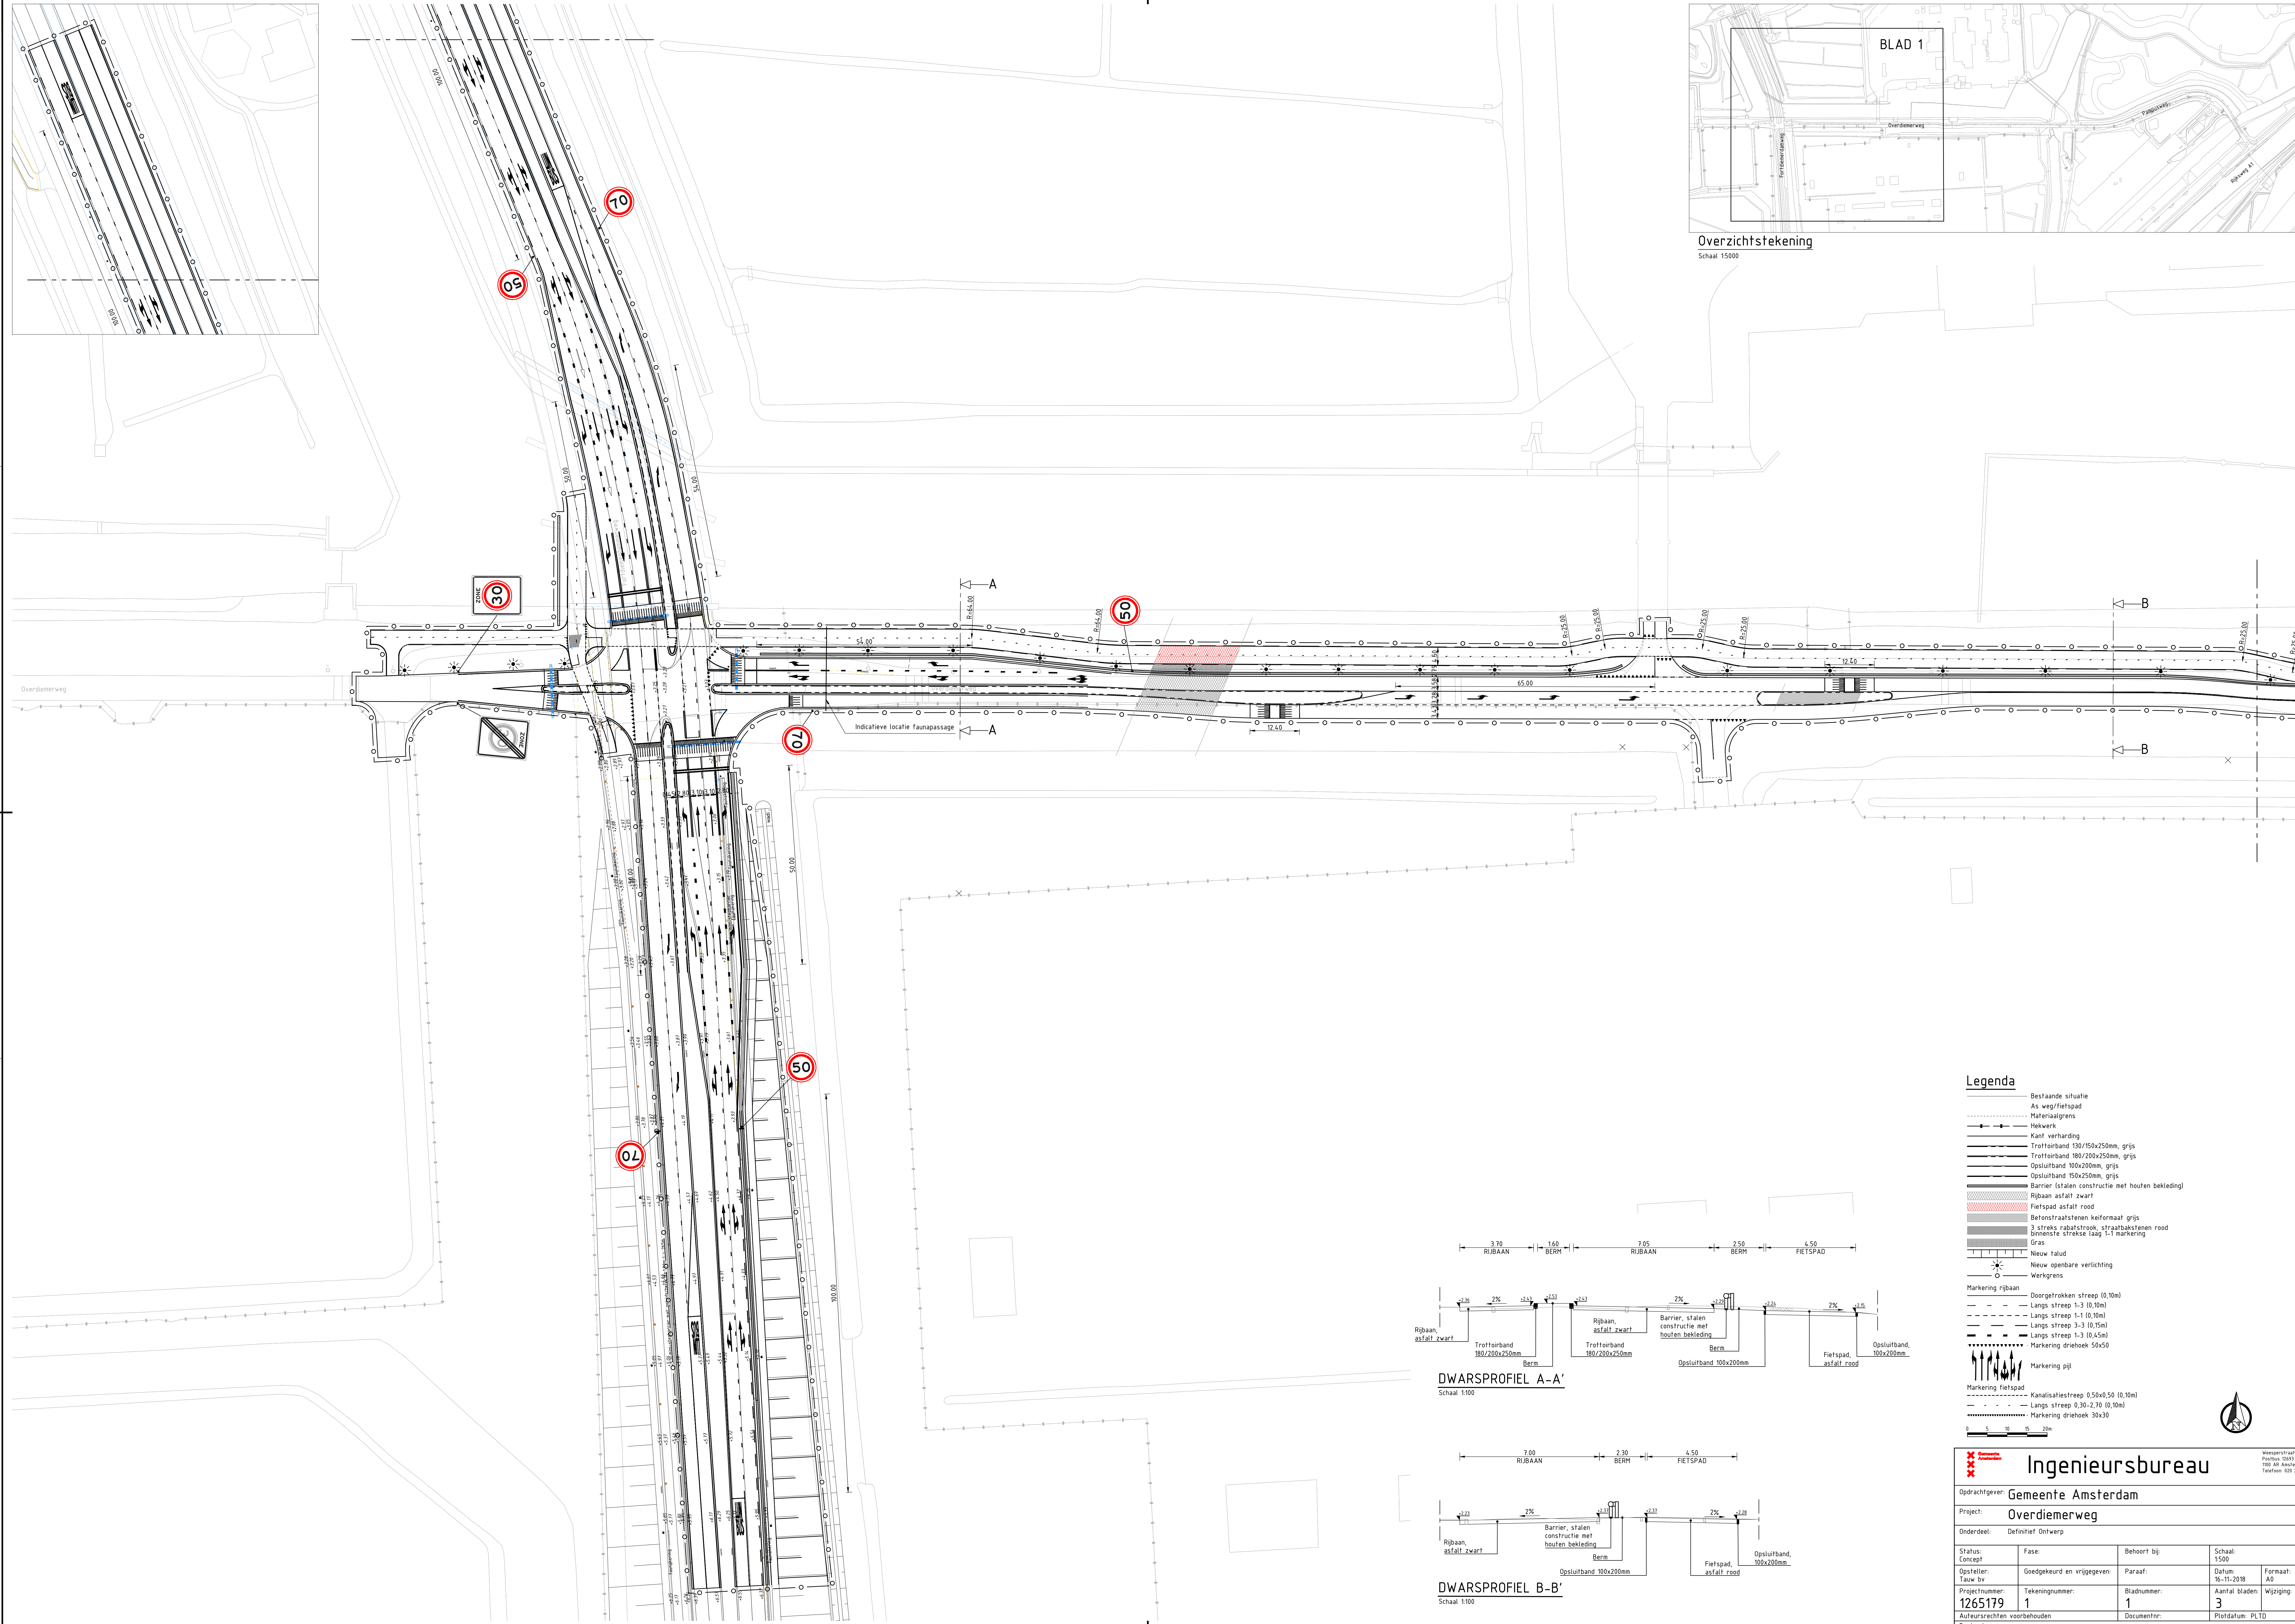


Legenda

- Bestaande situatie
- As, weg/fietspad
- Materialsgrens
- Heikwerk
- Kant verharding
- Trottoirband 150x150x250mm, grijs
- Trottoirband 180/200x250mm, grijs
- Opsluitband 100x200mm, grijs
- Opsluitband 150x250mm, grijs
- Barrier (stalen constructie met houten bekleding)
- Rijbaan asfalt zwart
- Fietspad asfalt rood
- Betonstraatstenen kei formaat grijs
- 3 streks rabatstrook, straatbakstenen rood
- Binnenste strek (laag 1-1) markering
- Gras
- Nieuw talud
- Nieuw openbare verlichting
- Werkgrens
- Markering rijbaan
 - Doorgetrokken streep (0,10m)
 - Langs streep 1-3 (0,10m)
 - Langs streep 1-1 (0,10m)
 - Langs streep 3-3 (0,15m)
 - Langs streep 1-3 (0,45m)
 - Markering driehoek 50x30
- Markering pijl
- Markering fietspad
 - Kanalisatiestreep 0,50x0,50 (0,10m)
 - Langs streep 0,30-2,70 (0,10m)
 - Markering driehoek 30x30

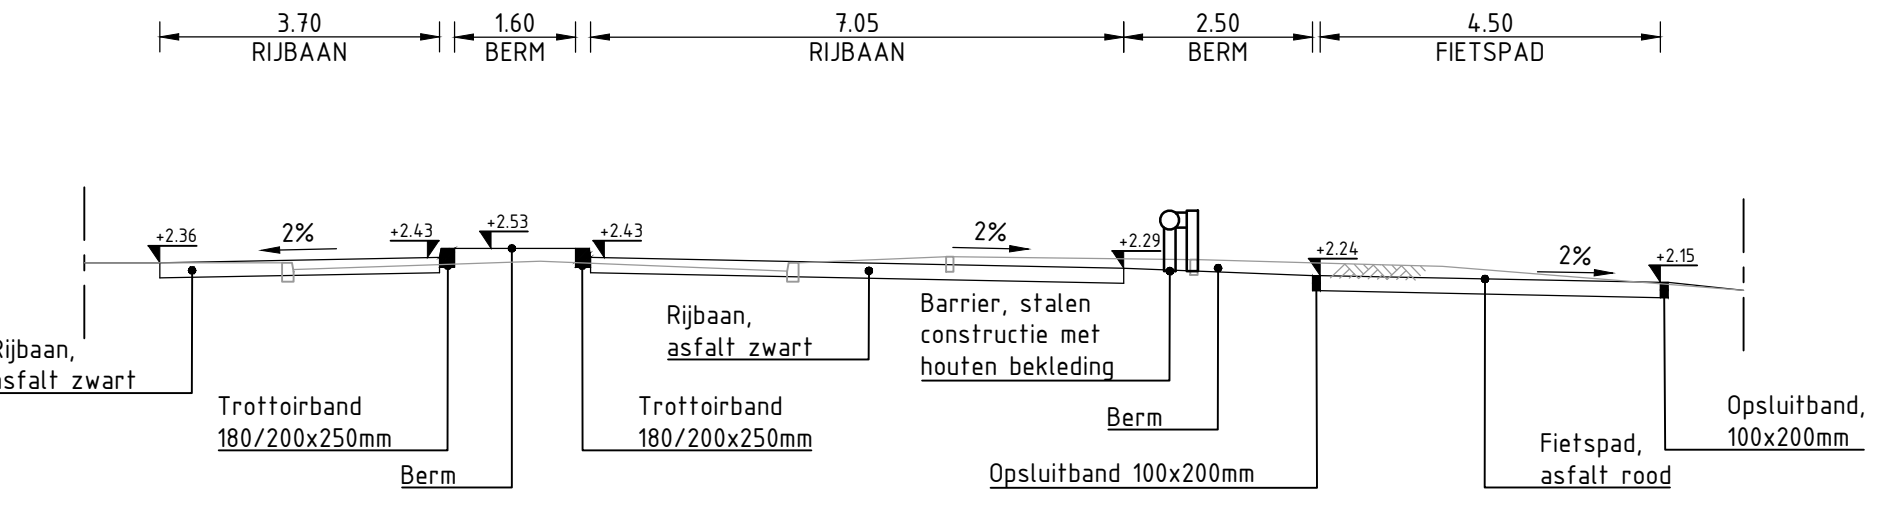

DWARSPROFIEL A-A'

Schaal 1:100

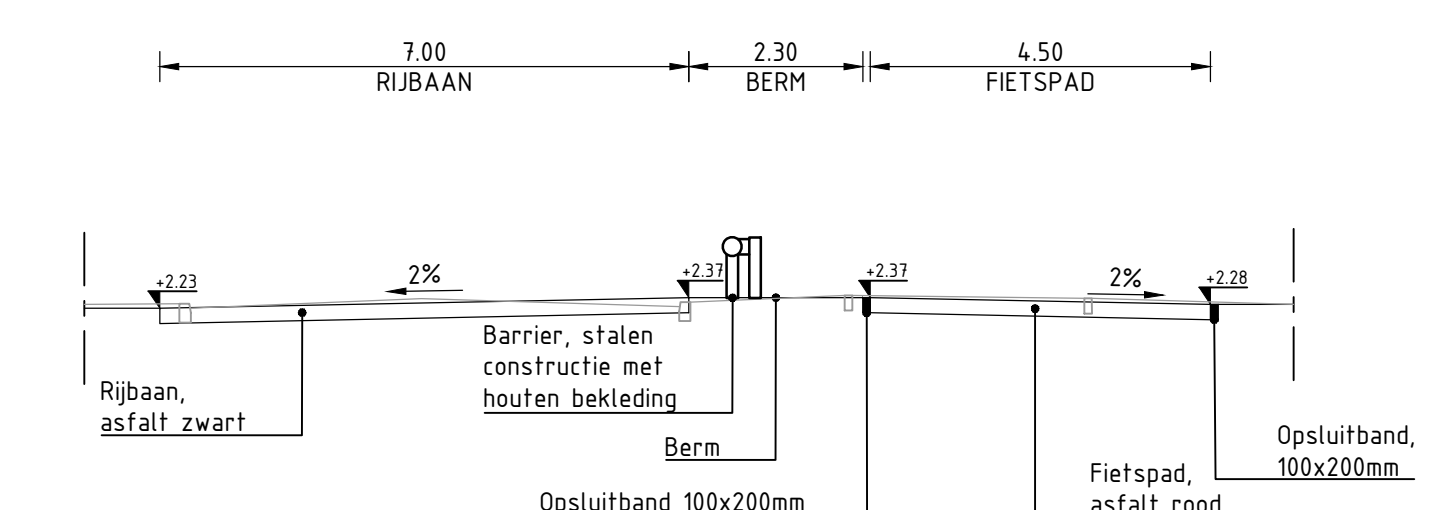

DWARSPROFIEL B-B'

Schaal 1:100

**Ingenieursbureau**



Wespersstraat 438
Postbus 10471
1000 AB Amsterdam
Telefoon: 020 701111

Opdrachtgever: **Gemeente Amsterdam**

Project: **Overdiemerweg**

Onderdeel: **Definitief Ontwerp**

Status: Concept	Fase:	Behoort bij:	Schaal: 1:500
Opsteller: Tauw bv	Goedgekeurd en vrijgegeven:	Paraaf:	Datum: 16-11-2018
Projectnummer: 1265179	Tekeningnummer: 1	Bladnummer: 1	Aantal bladen: 3
Auteursrechten voorbehouden	Documentnr:	Platdatum: PLTD	Wijziging:
Bestandsnaam: nts			

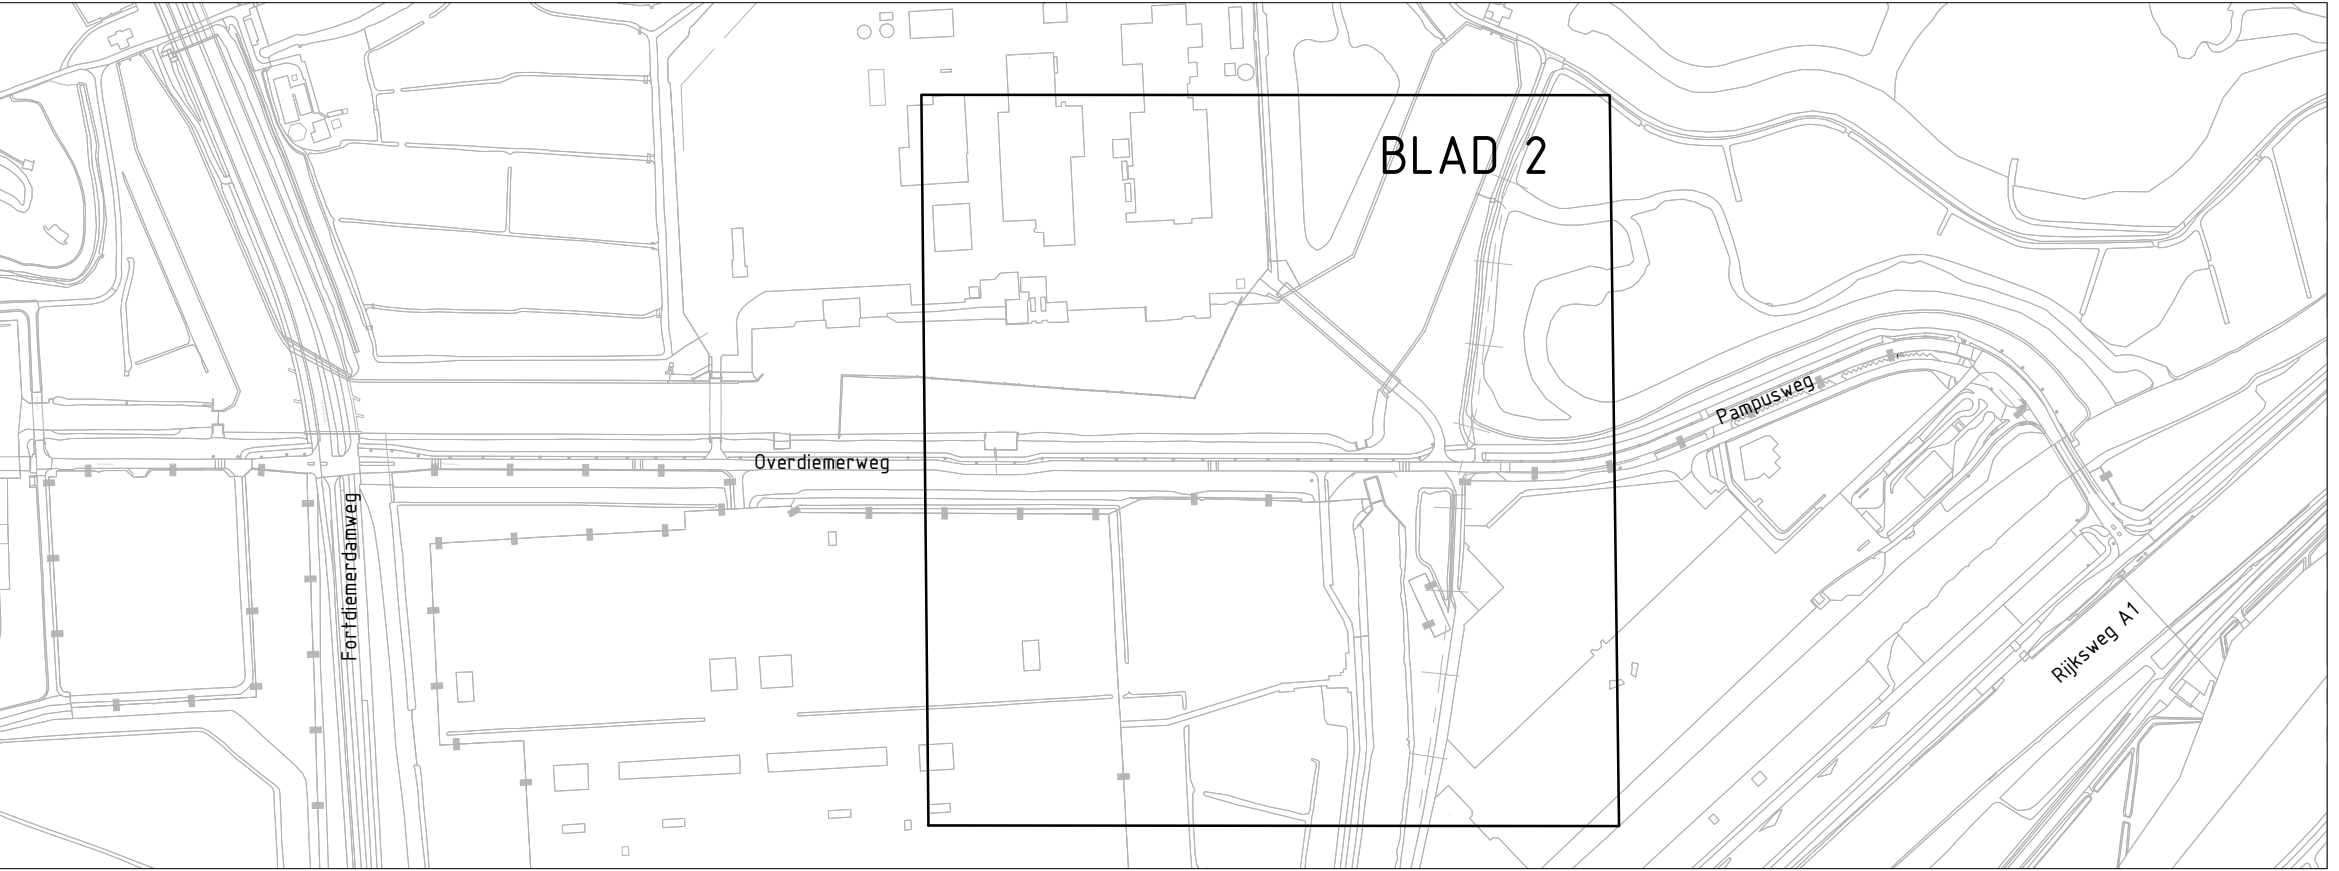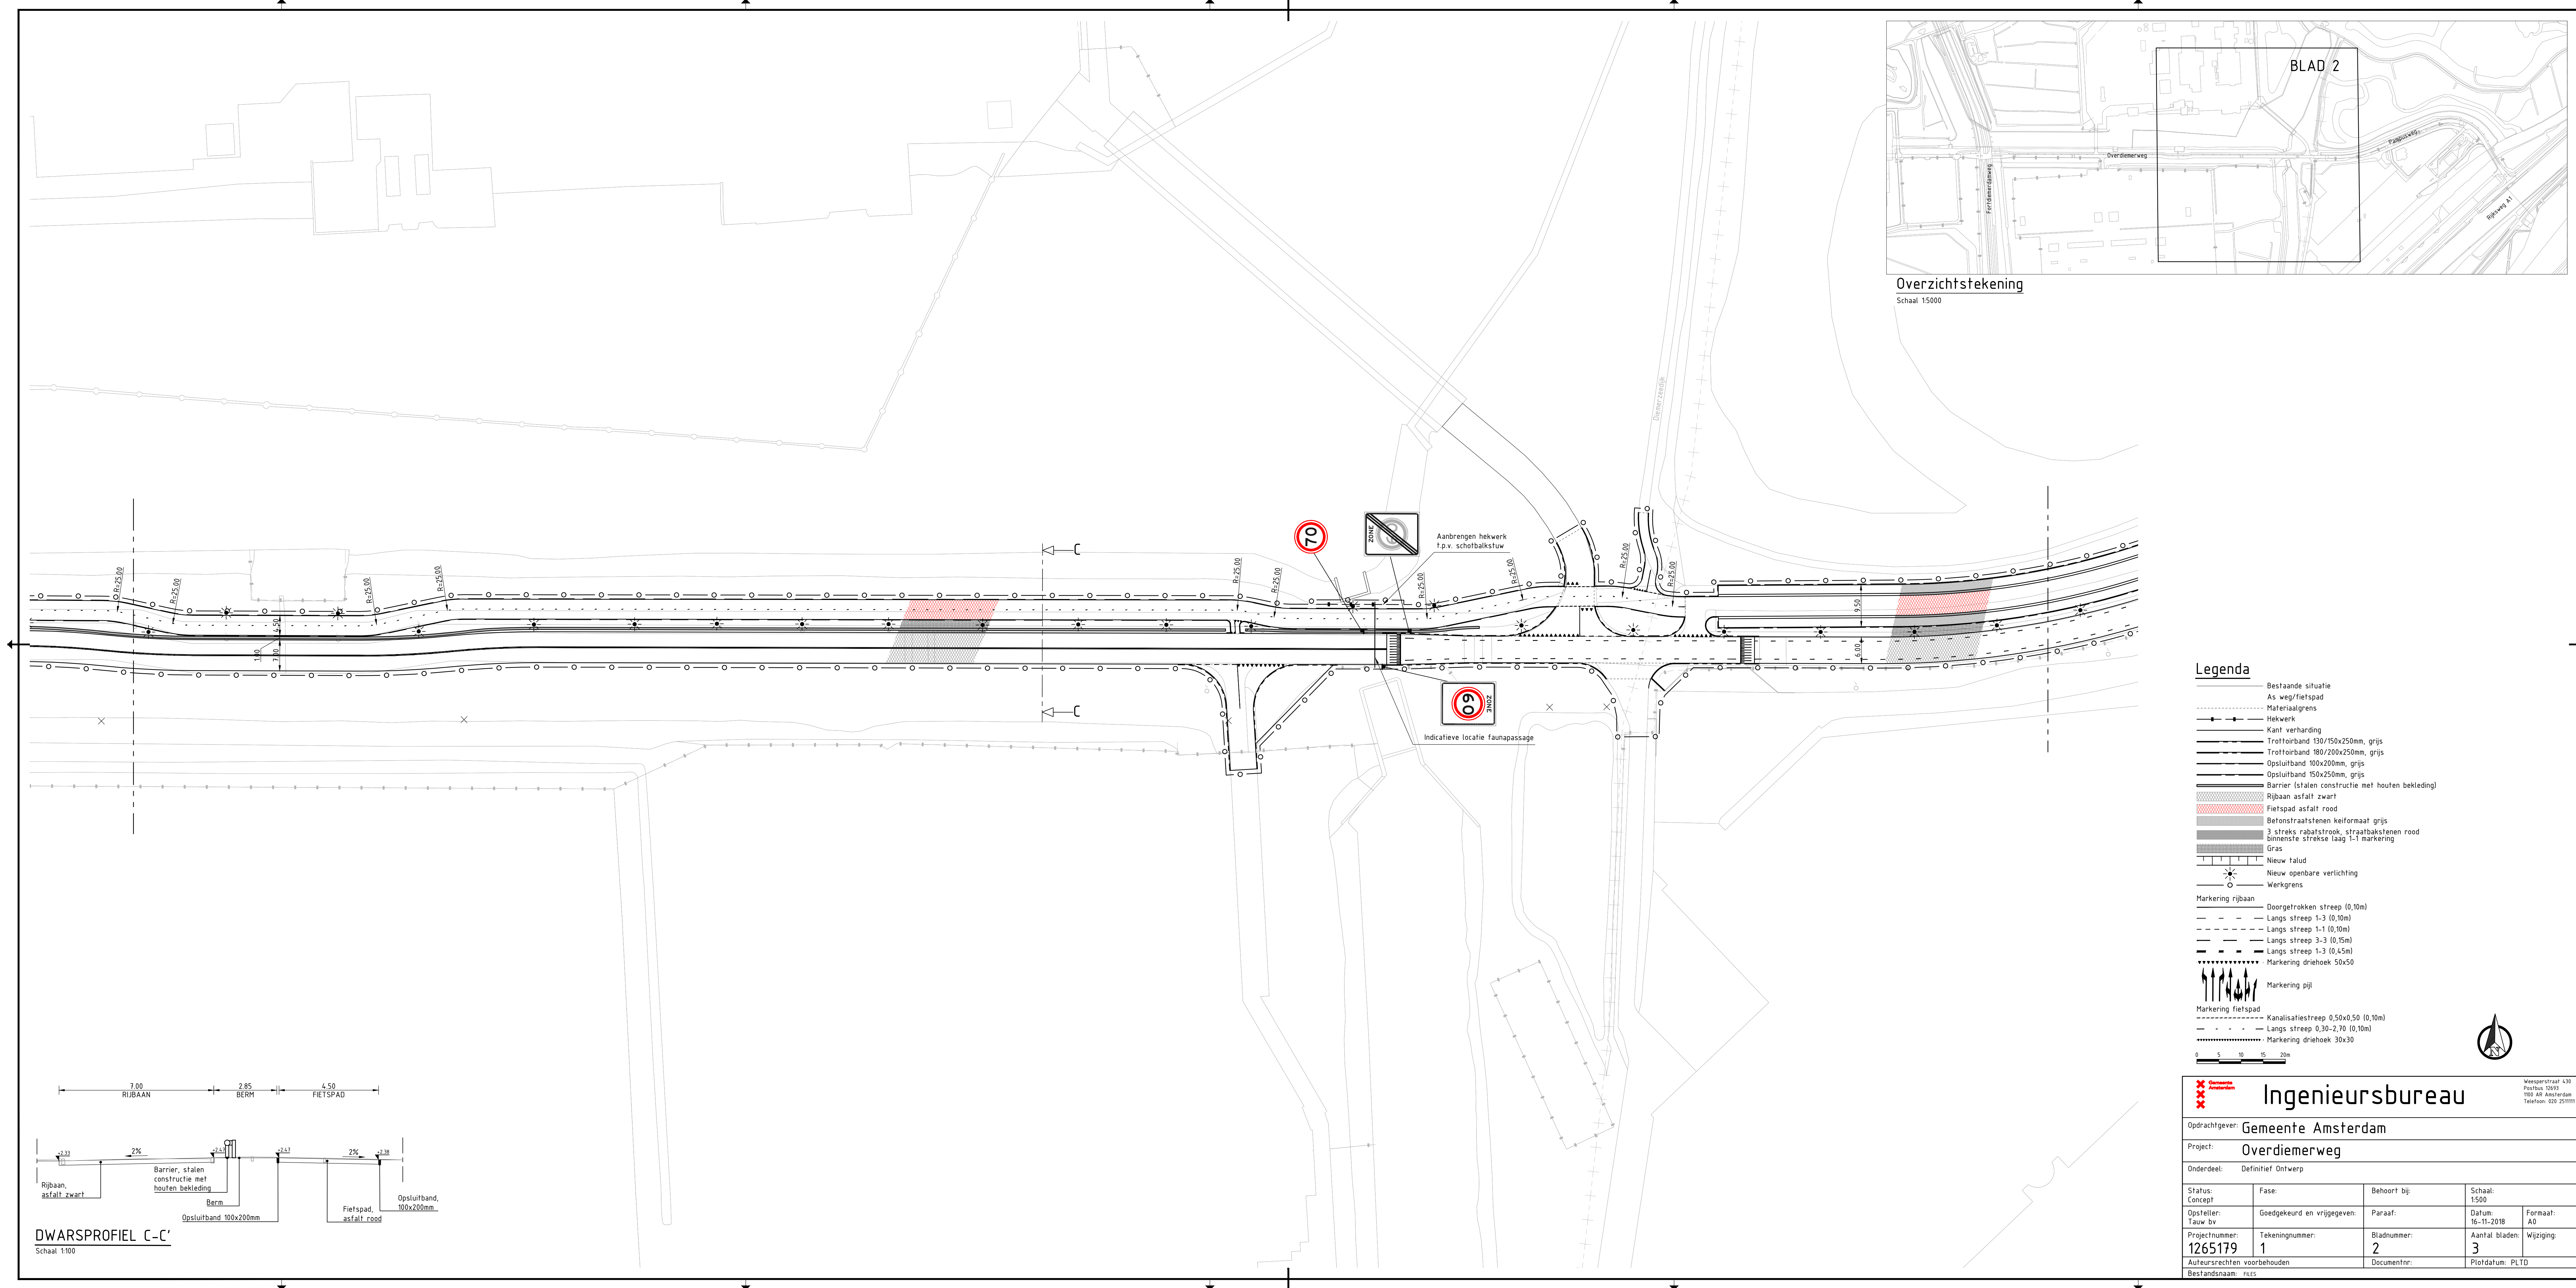

Overzichtstekening
Schaal 1:5000

Legenda

- Bestaande situatie
- As weg/fietspad
- Materiaalgrens
- Hekwerk
- Kant verharding
- Trottoirband 150/150x250mm, grijs
- Trottoirband 180/200x250mm, grijs
- Opsluitband 100x200mm, grijs
- Opsluitband 150x250mm, grijs
- Barrier (stalen constructie met houten bekleding)
- Rijbaan asfalt zwart
- Fietspad asfalt rood
- Betonsstraatstenen keiformaat grijs
- 3 streks rabatstrook, straatbakstenen rood binnenste strekse laag 1-1 markering
- Gras
- Nieuw talud
- Nieuw openbare verlichting
- Werkgrens
- Markering rijbaan
 - Doorgetrokken streep (0,10m)
 - Langs streep 1-3 (0,10m)
 - Langs streep 1-1 (0,10m)
 - Langs streep 3-3 (0,15m)
 - Langs streep 1-3 (0,45m)
 - Markering driehoek 50x50
- Markering pijl
- Markering fietspad
 - Kanalisiatiestreep 0,50x0,50 (0,10m)
 - Langs streep 0,30-2,70 (0,10m)
 - Markering driehoek 30x30



**Ingenieursbureau**


Wespersstraat 430
Postbus 12653
1099 AH Amsterdam
Telefoon: 020 2511111

Opdrachtgever: **Gemeente Amsterdam**



Project: **Overdiemerweg**

Onderdeel: Definitief Ontwerp

Status: Concept	Fase:	Behoort bij:	Schaal: 1:500	Formaat: A0
Opsteller: Tauf bv	Goedgekeurd en vrijgegeven:	Paraaf:	Datum: 16-11-2018	
Projectnummer: 1265179	Tekeningnummer: 1	Bladnummer: 2	Aantal bladen: 3	Wijziging:
Auteursrechten voorbehouden		Documentnr.:	Plottedatum: PLTD	
Bestandsnaam: FILES				

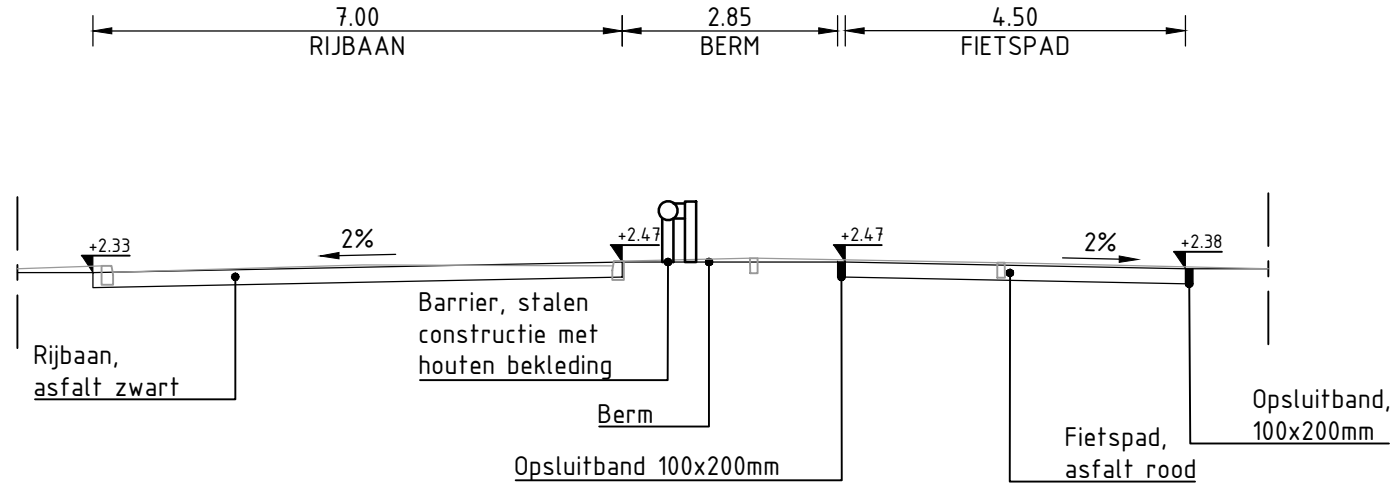

DWARSPROFIEL C-C'
Schaal 1:100

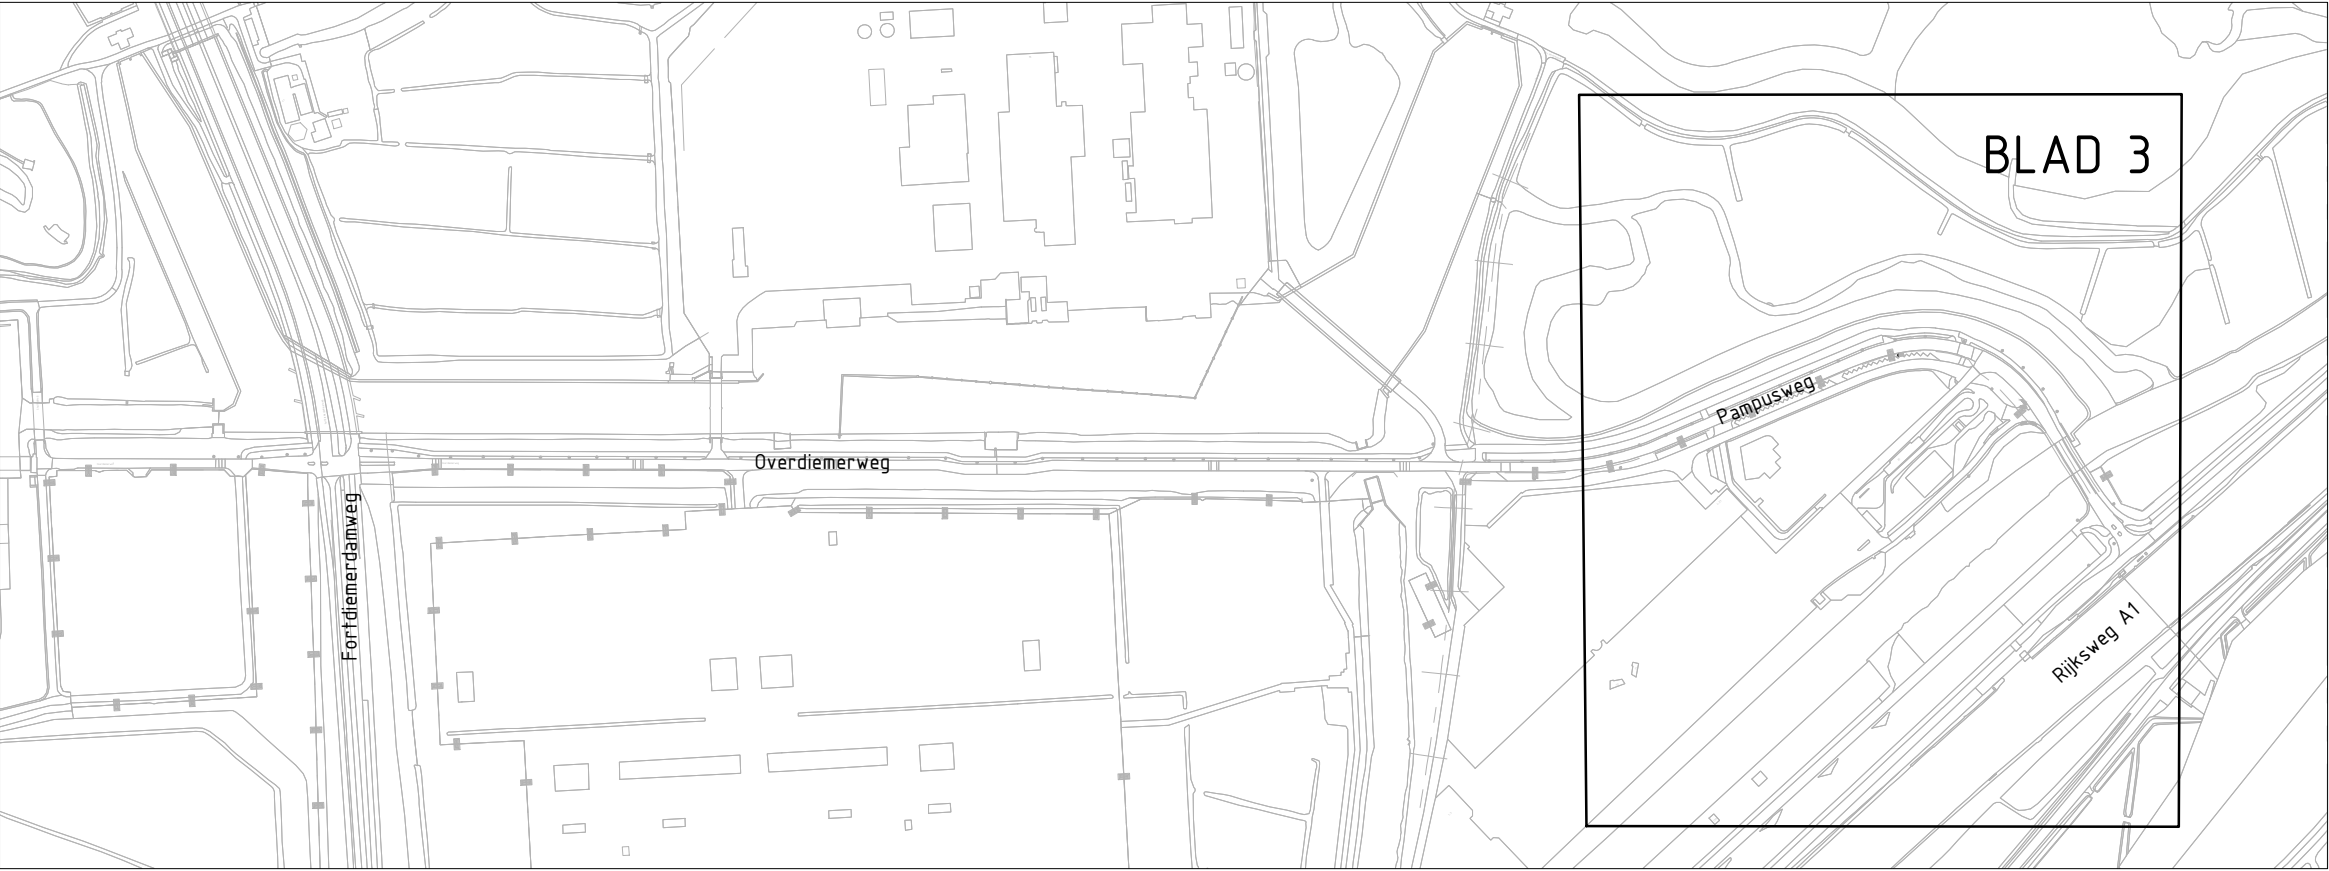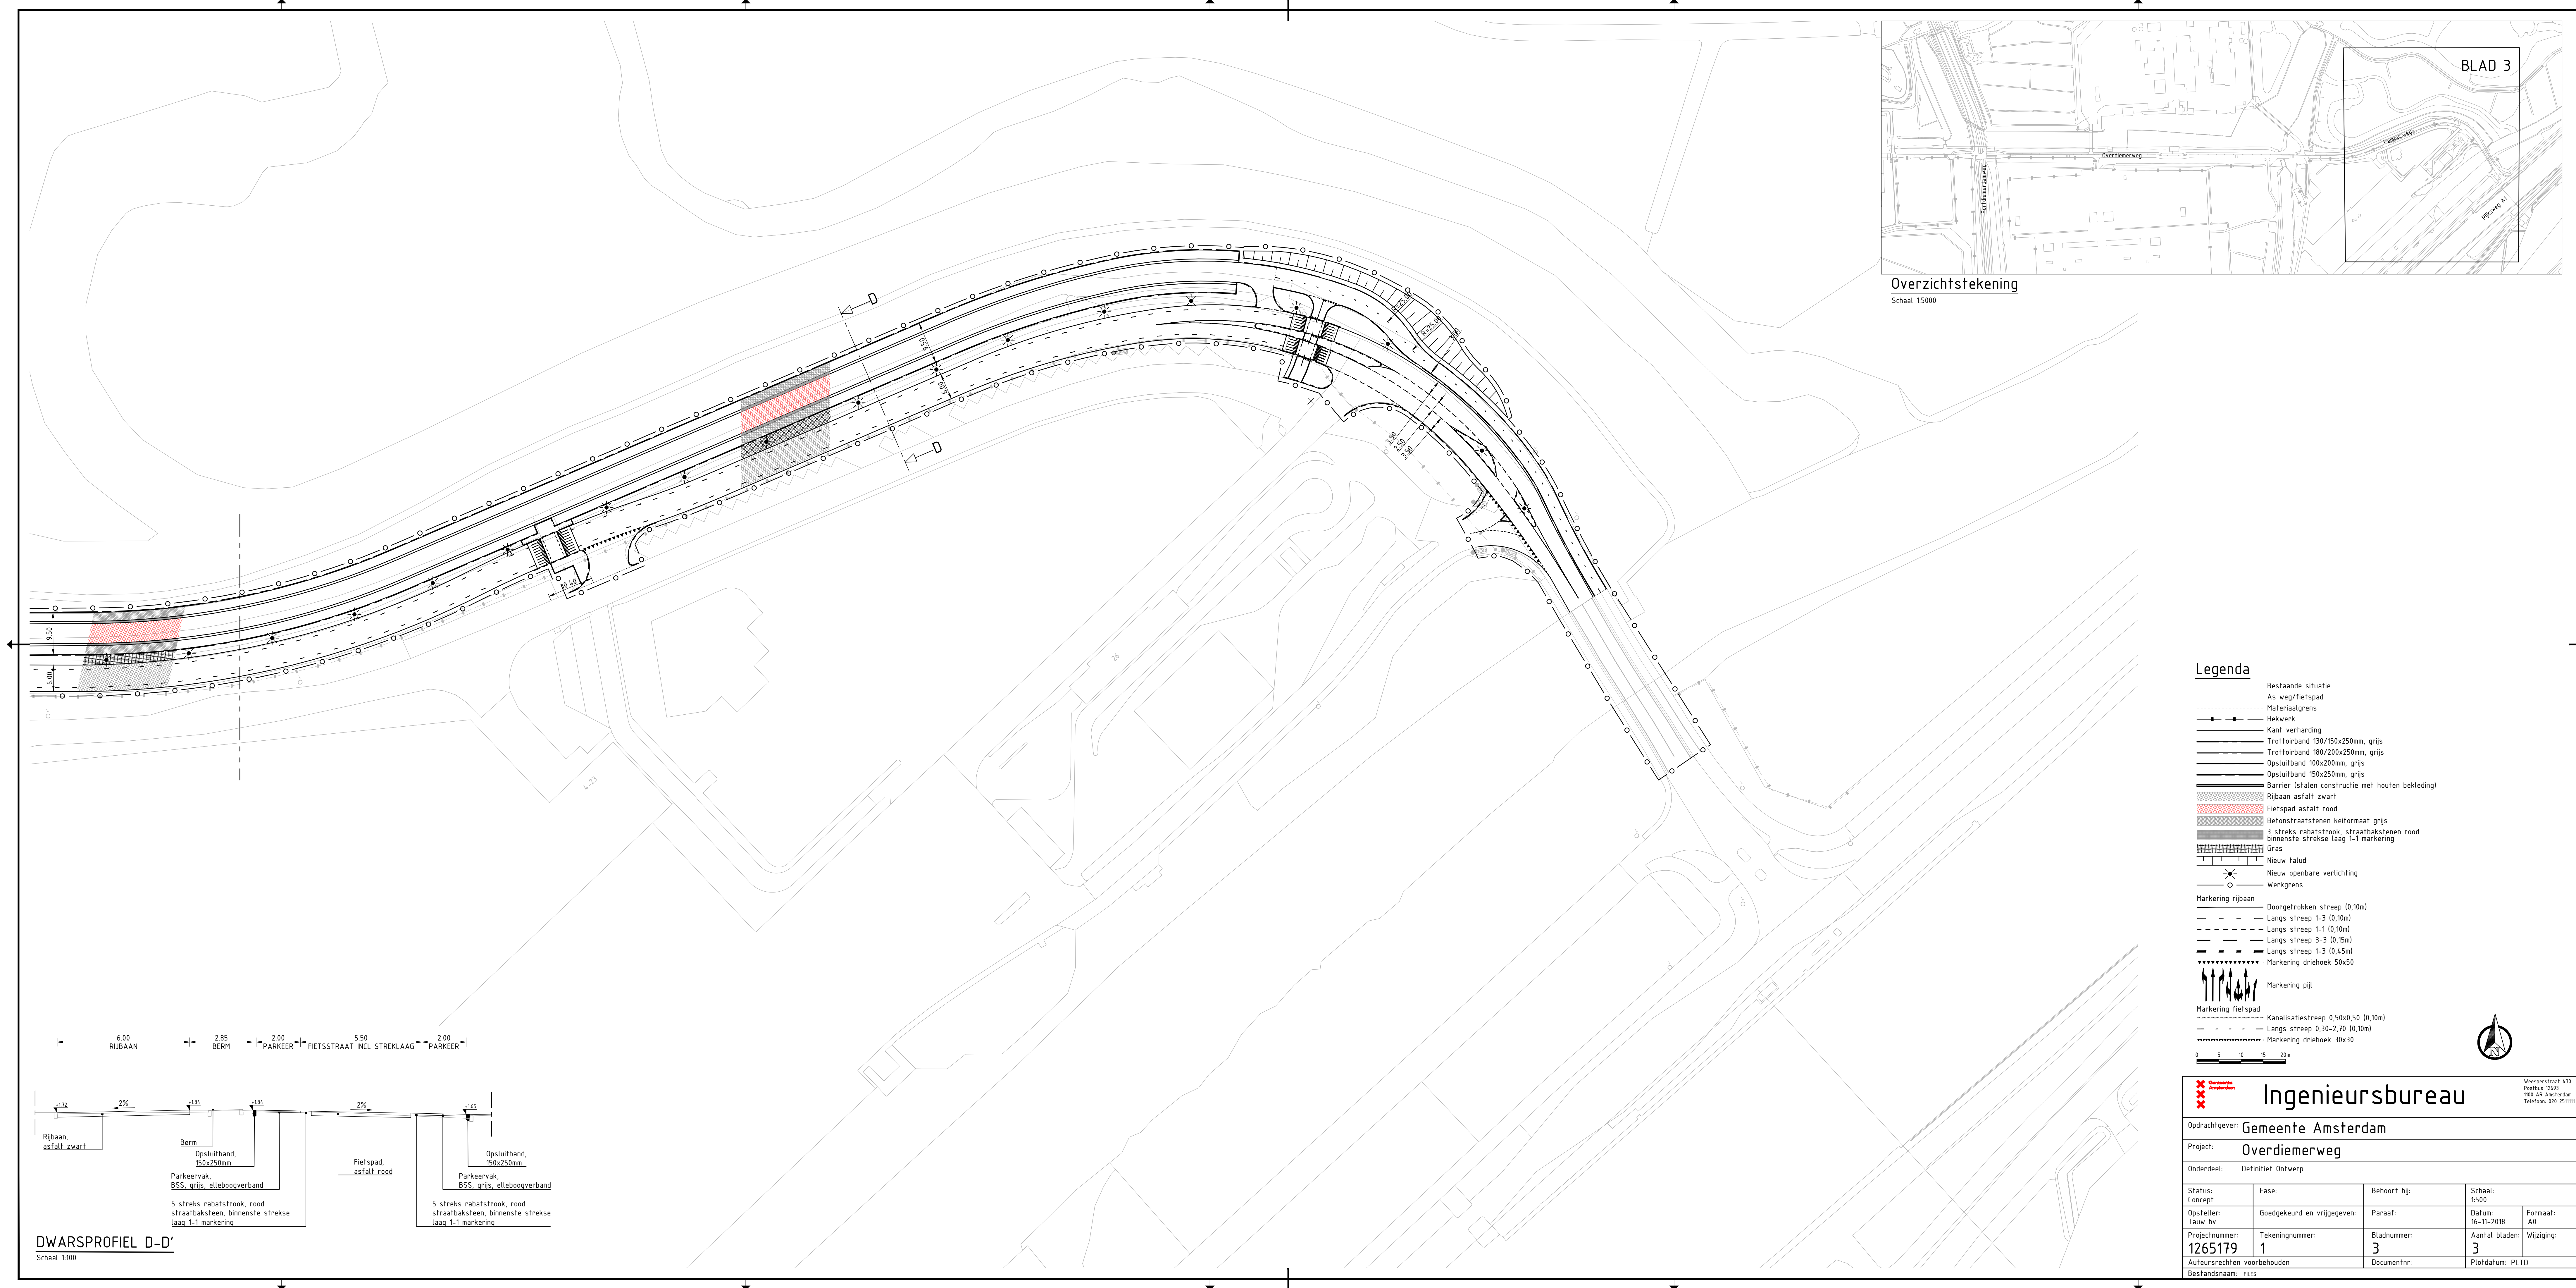

Overzichtstekening

Schaal 1:5000

Legenda

- Bestaande situatie
- As weg/fietspad
- Materiaalgrens
- Hekwerk
- Kant verharding
- Trottoirband 150/150x250mm, grijs
- Trottoirband 180/200x250mm, grijs
- Opsluitband 100x200mm, grijs
- Opsluitband 150x250mm, grijs
- Barrier (stalen constructie met houten bekleding)
- Rijbaan asfalt zwart
- Fietspad asfalt rood
- Betonstraatstenen keiformaat grijs
- 3 streks rabatstrook, straatbakstenen rood binnenste strekse laag 1-1 markering
- Gras
- Nieuw talud
- Nieuw openbare verlichting
- Werkgrens
- Markering rijbaan
 - Doorgetrokken streep (0,10m)
 - Langs streep 1-3 (0,10m)
 - Langs streep 1-1 (0,10m)
 - Langs streep 3-3 (0,15m)
 - Langs streep 1-3 (0,45m)
 - Markering driehoek 50x50
- Markering pijl
- Markering fietspad
 - Kanalisiatiestreep 0,50x0,50 (0,10m)
 - Langs streep 0,30-2,70 (0,10m)
 - Markering driehoek 30x30



Ingenieursbureau
Weesperstraat 430
Postbus 12693
1100 AB Amsterdam
Telefoon: 020 2511111

Opdrachtgever: Gemeente Amsterdam

Project: Overdiemerweg

Onderdeel: Definitief Ontwerp

Status: Concept	Fase:	Behoort bij:	Schaal: 1:500	
Opsteller: Tauf bv	Goedgekeurd en vrijgegeven:	Paraaf:	Datum: 16-11-2018	Formaat: A0
Projectnummer: 1265179	Tekeningnummer: 1	Bladnummer: 3	Aantal bladen: 3	Wijziging:
Auteursrechten voorbehouden		Documentnr.:	Plottedatum: PLTD	

DWARSPROFIEL D-D'

Schaal 1:100

