


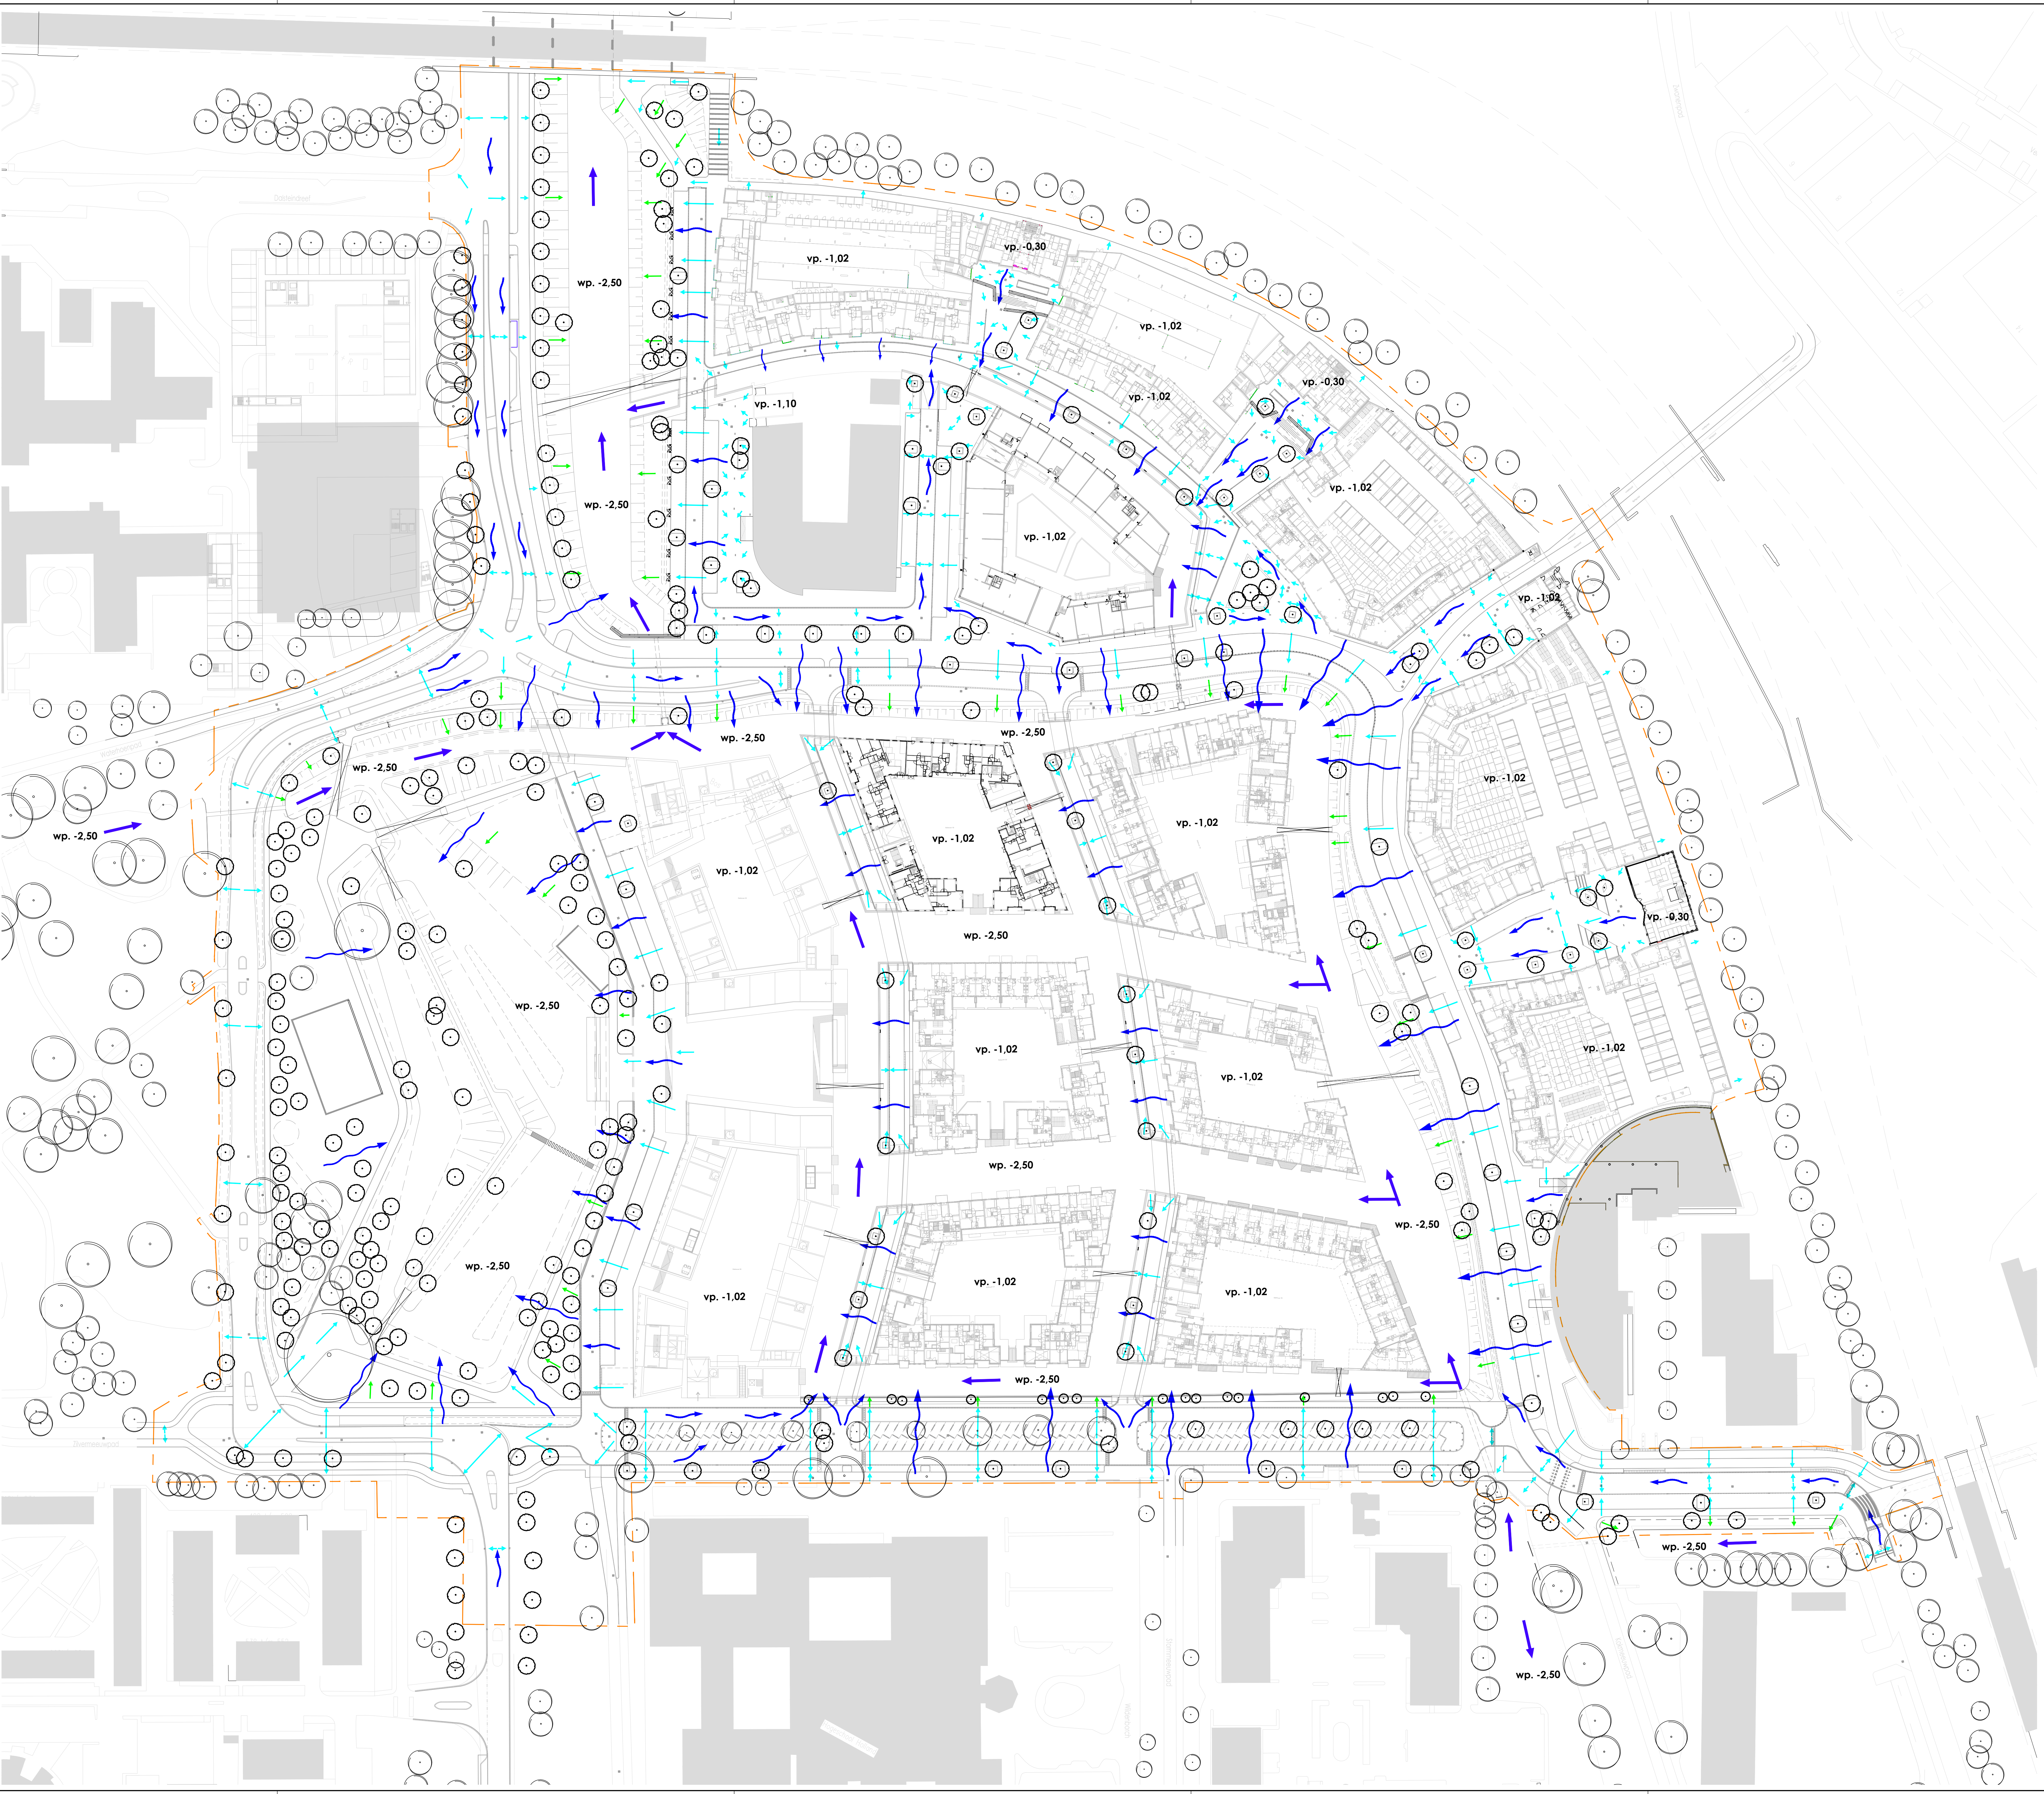

Legenda

gebouw/overkapping

werklijns

vp. -1.02

wt. -2.50

afwatering verharding bij normale neerslag

afwatering verharding bij extreme neerslag

afwatering groen bij normale neerslag

afwatering groen bij extreme neerslag

watervoer watergangen

Ontwerp :
* bouwtekeningen: diverse bouwkundige architecten i.o.v. Bergwijkstadspark en Sniepe Binnenstad
* buitenruimte, terreinrichting door Kores en Brands

Ondergrond :
* G.B.K.N. / B.G.T., aangeleverd door gemeente Diemen
* Lichttoets aangeleverd door gemeente Diemen
* Landmeetkundige opname van Afis BV, juli 2016
* Ondergrondse infrastructuur (KUC / kabels en leidingen) aangeleverd door Kadaster / proefleuven juli 2016

Technische gegevens:
* op de uitvoering van dit werk zijn van toepassing de standaard RANW bepalingen 2015, voor zover deze niet strijdig zijn met de informatie op de uitvoeringstekeningen.
* alle maten in meters, tenzij anders vermeld.
* alle hoogtematen in meters i.o.v. NAP, tenzij anders vermeld.
* alle maten en pellen in het werk controleren. Afwijkingen testend schriftelijk melden aan de directie.

31-10-2016	02	Toevoegen waterpeilen, vloerpeilen	rgb	lgt
28-10-2016	01	Wijzigingen n.a.v. reactie van gemeente Diemen, d.d. 27 okt 2016	rg	lgt
datum	nr.	wijziging	getek.	gev.

Bergwijkstadspark

Nieuwbouw locatie hollandpark

Diemen

Inrichtingsplan - afwateringsplan

Overzicht plangebied

projectnr. : 5264	datum : 10 oktober 2016	bestand : 5264_2009-afwaterplan.dwg
tekeningnr. : 5264-01	afmeting in mm : 1189 x 841	gecontroleerd : ..
blad : 01 van 01	tekenaar : hr	bekrondende blz : ..
schaal : 1 : 500	projectleider : lgt	

De Dreef 34A
8253 PS Dronten
t. 0201-383330 / f. 0201-383339
info@attis-advies.nl

Definitief Ontwerp
Ter informatie

Attis
Adviesbureau voor ruimtelijke inrichting en beheer