

VERKENNEND BODEMONDERZOEK

HENDRIC DIRCKSZSTRAAT 27

te EDAM

Opdrachtgever: Gemeente Edam-Volendam

Rapportnummer: 2019252

Projectleider: Mw. Drs. P. Pijnenburg



Landview
Bodemonderzoek

De Factorij 32f
1689 AL ZWAAG
tel: 0229-246787
www.landview.nl

22 mei 2019

INHOUDSOPGAVE

SAMENVATTING	2
1. INLEIDING	3
2. VOORONDERZOEK	4
2.1 BASISINFORMATIE.....	4
2.2 HISTORISCH ONDERZOEK.....	4
2.3 ALGEMENE BODEMOPBOUW EN GEOHYDROLOGIE	5
3. OPZET BODEMONDERZOEK	6
3.1 HYPOTHESE VERONTREINIGINGSSITUATIE	6
3.2 BEMONSTERINGSSTRATEGIE	6
3.3 CHEMISCHE ANALYSES	6
3.4 TOETSINGSKADER	7
4. RESULTATEN BODEMONDERZOEK.....	8
4.1 RESULTATEN VELDONDERZOEK.....	8
4.2 ANALYSERESULTATEN GROND	9
4.3 ANALYSERESULTATEN GRONDWATER.....	9
5. CONCLUSIES EN AANBEVELINGEN.....	9
6. SLOTOPMERKINGEN.....	10
7. REFERENTIES	11

BIJLAGEN

1	Regionale situatie
2	Lokale situatie met boorpunten
3	Boorprofielen
4.1	Analysecertificaten laboratorium
4.2	Toetsing grond volgens BoToVa
4.3	Toetsing grondwater volgens BoToVa
5	Gegevens vooronderzoek
6	Foto's huidige situatie

SAMENVATTING

Naar aanleiding van de aanvraag van een omgevingsvergunning is door Landview BV een verkennend bodemonderzoek uitgevoerd op de locatie Hendric Dirckszstraat 27 te Edam, gemeente Edam-Volendam.

Het bodemonderzoek is uitgevoerd volgens de NEN 5740 richtlijnen voor een niet-verdachte locatie. De hypothese voor het onderzoek is echter, dat er licht verhoogde gehalten van zware metalen en of PAK in de mogelijk puin houdende grond aanwezig zijn. Het veldwerk is, door KIWA gecertificeerde medewerkers, uitgevoerd onder het procescertificaat BRL SIKB 2000, conform de VKB protocollen 2001 en 2002.

In de boven- en ondergrond zijn lichte verhogingen van enkele zware metalen of minerale olie geconstateerd.

In het grondwater is een lichte verhoging van barium aangetroffen.

De hypothese dat in de grond licht verhoogde gehalten verontreinigende stoffen aanwezig zijn, wordt in het onderzoek bevestigd.

De hypothese dat in het grondwater geen verhoogde concentraties aanwezig zijn, behalve mogelijk van nature verhoogde concentraties, wordt in het onderzoek eveneens bevestigd.

Voor de verhoogde gehalten van zware metalen in de grond is niet direct een verklaring voorhanden. De geconstateerde gehalten voldoen echter aan de te verwachte kwaliteit in vergelijkbare omstandigheden. Voor het instellen van een vervolgonderzoek wordt daarom geen aanleiding gezien.

In (delen van) Nederland worden in het grondwater veelvuldig verhoogde concentraties arseen en of barium geconstateerd, waarvoor een natuurlijke oorzaak wordt verondersteld. In het kader van verkennend bodemonderzoek op niet-verdachte locaties wordt aan een vervolgonderzoek geen hoge prioriteit gegeven.

De aangetroffen verhogingen zijn dusdanig gering of verklaarbaar uit omgevingsfactoren, dat voor het instellen van een vervolgonderzoek geen aanleiding wordt gezien. Op de locatie bestaan, op grond van de resultaten van dit onderzoek, geen risico's voor de volksgezondheid of de ecologie bij elk beoogd gebruik.

Bodemonderzoek dient in principe NA eventuele sloop van opstallen plaats te vinden. Inpandig zijn geen boringen verricht, maar wel op de 'binnenplaatsen' van het complex, waar geen afwijkend bodemmateriaal is aangetroffen.

Bij graafwerkzaamheden op het terrein kunnen er beperkingen in de mogelijkheid tot hergebruik van eventueel vrijkomende grond buiten de locatie bestaan. Voor hergebruik van grond buiten de locatie is het Besluit Bodemkwaliteit van toepassing.

Tijdens het onderzoek is zintuiglijk op het maaiveld en in de bodem geen asbestverdacht materiaal aangetroffen. Tijdens een verkennend bodemonderzoek (NEN 5740) wordt de bodem niet specifiek op asbest onderzocht. In de grond is slechts een enkel puinfragment aangetroffen. Om uit te sluiten of er asbest in de bodem aanwezig is, is uitvoering van een asbestonderzoek conform NEN 5707 noodzakelijk. Indien het bodemonderzoek voorafgaand aan eventuele sloop van opstallen, waar asbest in is verwerkt, is uitgevoerd, kan de uitvoering van een verkennend asbestonderzoek NA sloop noodzakelijk worden geacht.

De uiteindelijke toetsende en handhavende taak ligt bij het bevoegd gezag, zijnde de gemeente.

Deze samenvatting en de rapportage van de onderzoeksgegevens vormen een geheel.

1. INLEIDING

In opdracht van Gemeente Edam-Volendam is een verkennend bodemonderzoek uitgevoerd naar de mogelijke aanwezigheid van bodemverontreiniging op de locatie Hendric Dirckszstraat 27 te Edam, gemeente Edam-Volendam.

Het onderzoek is verricht door Landview BV, in de periode mei 2019, conform de offerte van 24 april 2019. Een bodemonderzoek wordt steekproefsgewijs uitgevoerd en betreft daarmee dus een momentopname. Hierdoor hebben de onderzoeksresultaten een beperkte geldigheidsduur.

Het bodemonderzoek is uitgevoerd volgens de NEN 5740 richtlijnen voor een niet-verdachte locatie. De hypothese voor het onderzoek is echter, dat er licht verhoogde gehalten van zware metalen en of PAK in de mogelijk puin houdende grond aanwezig zijn. Het veldwerk is, door KIWA gecertificeerde medewerkers, uitgevoerd onder het procescertificaat BRL SIKB 2000, conform de VKB protocollen 2001 en 2002.

Aanleiding voor het onderzoek is het verkrijgen van een omgevingsvergunning. Daarvoor is het noodzakelijk dat de kwaliteit van de bodem wordt vastgelegd.

Doel van het onderzoek is aan te tonen dat de verwachte verhoogde gehalten verontreinigende stoffen in de grond op de locatie niet tot meer gebruiksbeperkingen leiden dan beperkingen in het hergebruik. Van hergebruik is sprake wanneer grond, die bij eventueel graafwerk is vrijgekomen, buiten de locatie wordt toegepast. Daarnaast wordt nagegaan of er inderdaad geen verhoogde concentraties verontreinigende stoffen, behalve mogelijk arseen en of barium van nature, aanwezig zijn in het grondwater.

De chemische analyses van de grond en het grondwater zijn verricht door Eurofins Omegam te Amsterdam. Dit laboratorium is geaccrediteerd door de Raad van Accreditatie.

Landview BV is een onafhankelijk en erkend onderzoeksbureau. Er bestaat tussen de opdrachtgever cq. eigenaar van de locatie en Landview BV geen andere relatie dan die tussen opdrachtgever en opdrachtnemer. Het procescertificaat van Landview BV en het hierbij behorende keurmerk zijn uitsluitend van toepassing op de activiteiten inzake de monsterneming en de overdracht van de monsters, inclusief de daarbij behorende veldwerkregistratie, aan een erkend laboratorium of de opdrachtgever.

Dit rapport heeft de volgende opbouw. Hoofdstuk 2 bevat een evaluatie van het vooronderzoek NEN 5725. De opzet van het bodemonderzoek en het toetsingskader worden in hoofdstuk 3 weergegeven. De resultaten van het veldonderzoek en analyses staan in hoofdstuk 4. Hoofdstuk 5 bevat de conclusies die hieruit kunnen worden getrokken, samen met aanbevelingen voor eventuele vervolgstappen.

2. VOORONDERZOEK

Ten behoeve van het verkennend bodemonderzoek is in mei 2019 een vooronderzoek uitgevoerd volgens NEN 5725. Doel van het vooronderzoek is na te gaan of er op, of binnen een straal van 25 meter van, de onderzoekslocatie sprake is van de aanwezigheid van puntbronnen of overige potentieel bedreigende activiteiten.

Op basis van de verzamelde gegevens wordt de onderzoeksstrategie opgesteld (zie hoofdstuk 3).

2.1 BASISINFORMATIE

De aanleiding tot het onderzoek is het verkrijgen van een omgevingsvergunning.

De regionale situatie rond de onderzoekslocatie staat weergegeven in bijlage 1. De locatie bevindt zich binnen de bebouwde kom van Edam. In bijlage 2 is een situatietekening van het terrein gegeven.

Tabel 1: overzicht basisgegevens

Kadastraal bekend	: gemeente Edam, sectie C, nummers 5223 en 5284 (geheel), 6693 en 14445 (gedeeltelijk)
Oppervlakte	: circa 7300 m ²
Gebruik verleden	: agrarisch
Gebruik heden	: schoolgebouw
Gebruik toekomst	: mogelijk woningbouw

2.2 HISTORISCH ONDERZOEK

De gegevens van het historisch onderzoek zijn verzameld door Landview BV. Hierbij is gebruik gemaakt van informatie verkregen uit gesprekken met de opdrachtgever, eigenaren en/of gebruikers van de locatie. Daarnaast is informatie verkregen van de Omgevingsdienst IJmond (ODIJmond). De informatie is bij voorkeur digitaal verkregen. Wanneer daartoe de noodzaak bestond, is aanvullende informatie verzameld door middel van archiefbezoek bij de gemeente of andere archieven. Voor verzamelen van de informatie is gebruik gemaakt van onderstaande bronnen.

Tabel 2: overzicht geraadpleegde bronnen

Aard	Bron	relevantie	
		groot	gering
Bodeminformatie BIS	website ODIJmond	X	
Bodemkwaliteit	bodemkwaliteitskaart	X	
Bodembedreigende activiteiten	website ODIJmond, www.bodemloket.nl	X	
Toepassingen asbest	locatie-inspectie, eerdere onderzoeken	X	
Dempingen, activiteiten	historische kaarten, opdrachtgever, locatie-inspectie	X	
Voormalige activiteiten	lokale / regionale archieven, historische kaarten	X	
Bijzondere waarden	https://maps.noord-holland.nl/extern/gisviewers/bodemvisie/		X
Archeologie	http://archeologieinnederland.nl		X
Verhardingen, bebouwingsgraad	opdrachtgever / gebruiker, locatie-inspectie	X	
Eerdere onderzoeken	opdrachtgever, eigen archief, ODIJmond	X	

Bodemgebruik en situatie op het terrein:

De locatie bevindt zich in stedelijk gebied. Op de locatie bevindt zich een schoolgebouw. Het pand dateert, volgens de BAG viewer van het kadaster, uit 1978. Het bestaande pand zal worden gesloopt en mogelijk vervangen worden door nieuwbouw van woningen.

Uit beschikbare (lucht)foto's blijkt, dat een deel van de locatie voorzien is van bestrating bestaande uit tegels. Het overige (onbebouwde) deel is voorzien van begroeiing.

Volgens de bodemkwaliteitskaarten bevindt de locatie zich in zone 3 (Nieuw Edam-Volendam). Uit de kaarten blijkt dat op de locatie grond van kwaliteit "wonen" verwacht kan worden.

Bedrijvigheid / Potentiële bronnen van verontreiniging:

Uit de bodeminformatie van de ODIJmond blijkt, dat er geen onderzoeken op de locatie of in de nabije omgeving bekend zijn (zie bijlage 5).

Bodemloket (www.bodemloket.nl) heeft geen aanvullende gegevens over de locatie of de directe omgeving beschikbaar.

Vergelijking tussen luchtfoto's en topografische atlassen uit verschillende perioden heeft opgeleverd, dat het verkavelingspatroon bij de ontwikkeling van het gebied in de jaren '70 gewijzigd is.

Er zijn geen aanwijzingen gevonden dat er brandstoftanks, met bodemvreemd materiaal gedempte sloten of aangevoerde verstevigingsmaterialen op de locatie aanwezig zijn.

Vanwege een eventuele (ver)bouwdatum tussen de jaren '30 en '80 kunnen in de opstallen asbesthoudende materialen verwerkt zijn. Door uitvoering van een asbestinventarisatie onderzoek, welke geen deel uitmaakt van dit onderzoek, kan bekeken worden of asbesthoudende stoffen gebruikt zijn.

Gezien de aard van de locatie is de kans op het aantreffen van asbestresten in de bodem als gevolg van bedrijfsmatige activiteiten, gebruik van asbesthoudende bouwstoffen, stortingen van asbestafval of asbestcalamiteiten wegens bijv. brand in de bodem zeer gering.

Bijzondere waarden:

Uit de Bodemvisie kaart van de Provincie Noord-Holland blijkt, dat de locatie zich niet bevindt in een grondwaterbeschermingsgebied.

De locatie is niet binnen een aardkundig waardevol gebied gelegen of staat bekend als aardkundig monument.

De bodem ter plaatse van de locatie is (onder voorwaarden) geschikt voor Warmte-koude opslag; diep dan wel ondiep.

De locatie is niet gelegen in een gebied van archeologische waarde.

2.3 ALGEMENE BODEMOPBOUW EN GEOHYDROLOGIE

Op grond van kaartmateriaal en gegevens van de Rijksgeologische Dienst (RGD), het voormalige Instituut voor Cultuurtechniek en Waterhuishouding (ICW), de voormalige Stichting voor Bodemkartering (STIBOKA), het DLO Staring Centrum, de Nederlandse Organisatie voor Toegepast Natuurwetenschappelijk Onderzoek (TNO) en Landview BV kan de volgende bodemopbouw worden verwacht.

De locatie is gelegen in een gebied met een maaiveldhoogte van circa 0,3 m -NAP. Het freatisch grondwater bevindt zich op circa 1 m -maaiveld (mv). Dit betreft het ondiepe grondwater dat onder invloed van neerslag staat. De grondwaterstroming is naar het aanwezige oppervlaktewater toe gericht. Gezien de ligging en het neerslagoverschot is er sprake van lokale inzijging (neerwaartse stroming van het grondwater).

De Pleistocene ondergrond, afgezet tijdens de laatste ijstijd, bevindt zich op een diepte tussen de 10 en 20 m -NAP. Deze goed doorlatende zandlagen worden beschouwd als het 1e watervoerende pakket.

Gedurende verschillende overstromingsfasen zijn in het Holoceen, vanaf circa 10.000 jaar geleden, door de zee op de Pleistocene ondergrond mariene sedimenten afgezet en is plaatselijk veenvorming opgetreden. Deze Holocene afzettingen vormen de slecht tot matig doorlatende deklaag.

De locatie is gesitueerd op een ontgonnen veenvlakte. De venen van westelijk Nederland zijn, voor zover niet als brandstof of voor zoutwinning gebruikt, na de ontginning in de Middeleeuwen door ontwatering sterk geklonken. Typisch zijn in sommige gebieden de sloten met hoge waterstanden en de iets hoger dan de omgeving liggende slootranden. Het veen is soms met een dunne laag klei of zand bedekt, waarvan de herkomst niet altijd te achterhalen valt.

Door menselijke beïnvloeding zijn natuurlijke bodemprofielen gewijzigd.

3. OPZET BODEMONDERZOEK

3.1 HYPOTHESE VERONTREINIGINGSSITUATIE

Op grond van het vooronderzoek is voor de opzet van het bodemonderzoek uitgegaan van een niet-verdachte locatie, waar echter licht verhoogde gehalten van zware metalen en of polycyclische aromatische koolwaterstoffen (PAK) aangetroffen kunnen worden in de mogelijk puin houdende (boven)grond. In het grondwater worden, behalve arseen en of barium van nature, geen verhoogde concentraties verontreinigende stoffen verwacht.

3.2 BEMONSTERINGSSTRATEGIE

Uitgaande van een niet-verdachte locatie met een oppervlakte van 7300 m² worden, conform de NEN 5740 en de BRL SIKB 2000 richtlijnen, op de locatie 4 grondboringen verricht tot de grondwaterstand, met een maximum van 2 m –mv. Ter controle op de representativiteit van de grondboringen worden aanvullend 13 boringen tot 0,5 m –mv verricht. De grond wordt in principe bemonsterd in trajecten van 0,5 m. Van deze algemene richtlijn kan worden afgeweken als tijdens het veldwerk duidelijk afwijkende lagen, zintuiglijke verontreinigingen of verschillende grondsoorten worden geconstateerd.

Van de bovengrond worden 3 mengmonsters samengesteld. Van de ondergrond worden 2 mengmonsters samengesteld.

De grondwaterstand bevindt zich op dusdanige diepte, dat de kwaliteit van het grondwater in het onderzoek dient te worden betrokken. Hiertoe worden 2 boringen verricht, welke met een peilbuis worden afgewerkt. De filterstelling van deze peilbuizen is circa 0,5 m tot 1,5 m -grondwaterstand.

Na een wachttijd van één week voor het herstel van het bodemchemisch evenwicht zullen 2 grondwatermonsters uit deze peilbuizen worden genomen.

3.3 CHEMISCHE ANALYSES

De grondmengmonsters en de grondwatermonsters worden geanalyseerd op de stoffen van de standaardpakketten. Deze stoffen, die zijn geselecteerd door de overheid, vormen de belangrijkste parameters (graadmeters) voor mogelijke verontreinigingen. De analyses worden, conform de AS3000 richtlijnen, uitgevoerd door Eurofins Omegam uit Amsterdam. Dit laboratorium is geaccrediteerd door de Raad van Accreditatie.

Grond

De grondmonsters worden gekoeld getransporteerd en opgeslagen.

De boven- en ondergrond worden onderzocht op de gehalten aan barium, cadmium, kobalt, koper, kwik, lood, molybdeen, nikkel, zink, polycyclische aromatische koolwaterstoffen (PAK), polychloorbifenylen (PCB) en minerale olie (GC).

De gehalten worden weergegeven in milligram per kilogram droge stof (mg/kg ds). Hiertoe wordt van de grond(meng)monsters het droge stofgehalte vastgesteld. Tevens worden representatieve monsters geanalyseerd op de gehalten aan organische stof en lutum (klei) ter vaststelling van de toetsingswaarden.

Grondwater

De grondwaterstand bevindt zich rond 1 m –mv. De vluchtige aromatische koolwaterstoffen en de vluchtige gehalogeneerde koolwaterstoffen worden daarom bij voorkeur in het grondwater onderzocht. De aanwezigheid van deze vluchtige stoffen kan namelijk eerder worden aangetoond in het grondwater dan in de grond.

Het grondwater wordt onderzocht op de concentraties aan arseen, barium, cadmium, kobalt, koper, kwik, lood, molybdeen, nikkel, zink, aromatische stoffen (inclusief naftaleen), (vluchtige) halogeen koolwaterstoffen en minerale olie. De concentraties worden weergegeven in microgrammen per liter (µg/l). De pH (zuurgraad), Ec (soortelijke geleiding) en troebelheid worden in het veld bepaald.

3.4 TOETSINGSKADER

Het toetsingskader voor verontreinigende stoffen in grond wordt gevormd door de achtergrond- en interventiewaarden uit de Regeling Bodemkwaliteit en de Circulaire Bodemsanering. Voor de toetsing van de grondwaterkwaliteit wordt het toetsingskader gevormd door de streef- en interventiewaarden. De analyseresultaten worden geïnterpreteerd aan de hand van deze toetsingskaders (zie bijlagen 4.2 en 4.3).

De norm voor barium is (tijdelijk) ingetrokken. Indien er sprake is van verhoogde bariumgehalten ten opzichte van de natuurlijke achtergrond als gevolg van een antropogene bron, kan dit gehalte worden beoordeeld op basis van de voormalige interventiewaarde voor barium.

De toetsingswaarden voor de verschillende stoffen in de grond zijn afhankelijk van de hierin aanwezige hoeveelheid klei (lutum) en organische stof, omdat de verontreinigingen zich aan deze bodemdelen hechten.

De achtergrondwaarde (AW2000) van een bepaalde stof komt overeen met de gehalten zoals die op dit moment voorkomen in de bodem van natuur- en landbouwgronden, waarvoor geldt dat er geen sprake is van belasting door lokale verontreinigingsbronnen. Bij overschrijding van deze achtergrondwaarde of de streefwaarde in het grondwater kunnen we spreken van een lichte verhoging.

Indien het gemiddelde van de achtergrond- of streefwaarde en de interventiewaarde (tussenwaarde) wordt overschreden, kunnen we spreken van een matige verhoging.

De interventiewaarde is de waarde waarboven sprake is van een ernstige vermindering of dreigende vermindering van de functionele eigenschappen die de bodem heeft voor mens, plant of dier. Bij overschrijding van de interventiewaarde spreken we van een sterke verontreiniging.

Als grondmengmonsters zijn onderzocht, kunnen de gehalten in afzonderlijke monsters hoger zijn. In een aanvullend of nader onderzoek kunnen vervolgens de enkelvoudige monsters worden geanalyseerd. Alleen met aanvullende analyseresultaten kan doorgaans voldoende inzicht worden verkregen in de omvang van de verontreinigingen.

De ernst van een verontreiniging is, conform de Wet Bodembescherming (Wbb), gerelateerd aan een omvangscriterium. Om van een geval van ernstige bodemverontreiniging te kunnen spreken, dient voor ten minste één stof de interventiewaarde te worden overschreden in minimaal 25 m³ grond of 100 m³ grondwater.

Als een voldoende beeld van de verontreinigingen is verkregen, kan een inschatting worden gemaakt van de eventuele risico's voor de volksgezondheid en de mogelijke gebruiksbependingen van de locatie.

Verontreinigingen die geheel of grotendeels na 1 januari 1987 zijn ontstaan, vallen onder de zorgplicht in de Wbb en dienen in principe zo spoedig mogelijk, ongeacht de ernst van de verontreiniging, te worden verwijderd.

4. RESULTATEN BODEMONDERZOEK

4.1 RESULTATEN VELDONDERZOEK

Het veldonderzoek is, zonder afwijkingen op de uitvoeringsvoorschriften, uitgevoerd op 6 mei 2019 door de heren F. Borst en H. Manshanden. Tijdens het veldwerk zijn geen aandachtspunten voor mogelijke bodemverontreiniging naar voren gekomen.

Gelijkmatig verdeeld over het terrein zijn handmatig met behulp van de Edelmanboor 6 grondboringen tot de grondwaterstand en 11 boringen tot (minimaal) 0,5 m -mv verricht. Daarnaast zijn 2 peilbuisboringen verricht, waarin een filter is geplaatst.

Het algemene, kenmerkende bodemprofiel op de locatie tot een diepte van circa 2,5 m -mv bestaat overwegend uit zwak siltig zand op siltige klei op kleiig veen.

Tijdens het veldwerk zijn in de boringen 1 en 16 zwakke bijmengingen met metselpuin aangetroffen. Voor het overige zijn zintuiglijk geen verontreinigingen waargenomen.

Zintuiglijk is geen asbestverdacht materiaal op het maaiveld of in de opgeboorde grond aangetroffen. Aangezien de boringen met een Edelmanboor (diameter 12 cm) zijn verricht, is deze informatie slechts indicatief.

Uit de in het veld genomen enkelvoudige monsters van de bovengrond zijn door het laboratorium, volgens de opdracht van Landview BV, drie mengmonsters samengesteld. Uit de monsters van de ondergrond zijn twee mengmonsters samengesteld. Bij de monsternamen is soms afgeweken van de trajecten van 0,5 m gezien de geconstateerde verschillende grondsoorten.

Ter bemonstering van het grondwater zijn de grondboringen 1 en 2 afgewerkt met een peilbuis. Het filter is conform NEN geplaatst, gebaseerd op de tijdens het veldonderzoek ingeschatte grondwaterstand van 1,00 m -mv. De verbinding tussen filter en stijgbuis is geklemd. Het filter is voorzien van een filterkous. Tot een halve meter boven het filter is het boorgat opgevuld met filtergrind; hierboven is een halve meter opgevuld met Bentoniet (zweelklei). De peilbuizen zijn niet ingemeten ten opzichte van NAP, omdat bij verkennend bodemonderzoek op niet-verdachte locaties hieraan geen prioriteit wordt gegeven. Om representatieve grondwatermonsters te verkrijgen is, na het plaatsen van elke peilbuis en voor de monsternamen, een hoeveelheid water afgepompt gelijk aan driemaal de boorgathoud. Tijdens het afpompen zijn de Ec en de pH van het opgepompte water gemeten totdat deze constant bleven.

Bij het schoonpompen is een goede toestroming van het grondwater geconstateerd. De bemonstering is op 14 mei 2019 door de heer H. Manshanden uitgevoerd. De filterstelling van de bemonsterde peilbuizen, de grondwaterstand (gws), de zuurgraad (pH), de soortelijke geleiding (Ec), de troebelheid en eventuele zintuiglijke afwijkingen zijn weergegeven in tabel 3.

Tabel 3: gegevens grondwater

Peilbuis	Filterstelling (m -mv)	Gws (m -mv)	Zuurgraad (pH)	Ec ($\mu\text{S}/\text{cm}$)	Troebelheid (FTU)	Zintuiglijke afwijkingen
1	1,5 – 2,5	1,16	6,93	716	9,24	geen
2	1,5 – 2,5	0,98	6,73	980	14,35	geen

De soortelijke geleiding en de zuurgraad van het grondwater, gemeten in het veld, weken niet af van de te verwachten waarden, gezien het bodemtype en de geohydrologische situatie op de locatie. De natuurlijke troebelheid ligt tussen 0 en 10 FTU. Naar onze mening is, ondanks de plaatselijk licht verhoogde troebelheidswaarde, toch een representatief monster verkregen voor analyse. Bij de interpretatie wordt rekening gehouden met de gemeten hogere troebelheid.

De boorpunten (1 t/m 19) zijn aangegeven op de situatietekening van bijlage 2. In bijlage 3 worden de beschrijvingen van de boringen, de peilbuis, de zintuiglijke waarnemingen en de monsternamen weergegeven. Zintuiglijk waarneembare afwijkingen ten aanzien van de aanwezigheid van bodemvreemde bijmengingen en de kleur van het bodemmateriaal zijn qua aard en mate beschreven.

4.2 ANALYSERESULTATEN GROND

Ter vaststelling van de toetsingswaarden voor de grond zijn voor dit onderzoek het organische stofgehalte en de lutumfractie van representatieve grondsoorten door het laboratorium bepaald. De analyseresultaten staan weergegeven op de analysecertificaten van bijlage 4.1, waarop tevens de gebruikte analysemethoden zijn aangegeven. De toetsing voor de grond volgens de BoToVa (Bodem Toets- en Validatieservice) van Rijkswaterstaat Leefomgeving staat weergegeven in bijlage 4.2.

In mengmonster **bg1** van de bovengrond overschrijden de gehalten aan kwik en lood de achtergrondwaarden.

In mengmonster **bg2** van de bovengrond overschrijden de gehalten aan kwik, lood en zink de achtergrondwaarden.

In mengmonster **bg3** van de bovengrond overschrijden de gehalten aan kwik, lood, nikkel en zink de achtergrondwaarden.

In mengmonster **og1** van de ondergrond overschrijden de gehalten aan cadmium, kobalt, koper, kwik, lood en zink de achtergrondwaarden.

In mengmonster **og2** van de ondergrond overschrijdt het gehalte aan minerale olie de achtergrondwaarde.

4.3 ANALYSERESULTATEN GRONDWATER

De analyseresultaten staan weergegeven op de analysecertificaten van bijlage 4.1, waarop tevens de gebruikte analysemethoden zijn aangegeven. De toetsing voor het grondwater volgens de BoToVa staat weergegeven in bijlage 4.3.

In de grondwatermonsters uit beide peilbuizen overschrijdt de concentratie van barium de streefwaarde.

5. CONCLUSIES EN AANBEVELINGEN

In de boven- en ondergrond zijn lichte verhogingen van enkele zware metalen of minerale olie geconstateerd.

In het grondwater is een lichte verhoging van barium aangetroffen.

De hypothese dat in de grond licht verhoogde gehalten verontreinigende stoffen aanwezig zijn, wordt in het onderzoek bevestigd.

De hypothese dat in het grondwater geen verhoogde concentraties aanwezig zijn, behalve mogelijk van nature verhoogde concentraties, wordt in het onderzoek eveneens bevestigd.

Voor de verhoogde gehalten van zware metalen in de grond is niet direct een verklaring voorhanden. De geconstateerde gehalten voldoen echter aan de te verwachte kwaliteit in vergelijkbare omstandigheden. Voor het instellen van een vervolgonderzoek wordt daarom geen aanleiding gezien.

In (delen van) Nederland worden in het grondwater veelvuldig verhoogde concentraties arseen en of barium geconstateerd, waarvoor een natuurlijke oorzaak wordt verondersteld. In het kader van verkennend bodemonderzoek op niet-verdachte locaties wordt aan een vervolgonderzoek geen hoge prioriteit gegeven.

De aangetroffen verhogingen zijn dusdanig gering of verklaarbaar uit omgevingsfactoren, dat voor het instellen van een vervolgonderzoek geen aanleiding wordt gezien. Op de locatie bestaan, op grond van de resultaten van dit onderzoek, geen risico's voor de volksgezondheid of de ecologie bij elk beoogd gebruik.

Bodemonderzoek dient in principe NA eventuele sloop van opstallen plaats te vinden. Inpandig zijn geen boringen verricht, maar wel op de 'binnenplaatsen' van het complex, waar geen afwijkend bodemmateriaal is aangetroffen.

Bij graafwerkzaamheden op het terrein kunnen er beperkingen in de mogelijkheid tot hergebruik van eventueel vrijkomende grond buiten de locatie bestaan. Voor hergebruik van grond buiten de locatie is het Besluit Bodemkwaliteit van toepassing.

Tijdens het onderzoek is zintuiglijk op het maaiveld en in de bodem geen asbestverdacht materiaal aangetroffen. Tijdens een verkennend bodemonderzoek (NEN 5740) wordt de bodem niet specifiek op asbest onderzocht. In de grond is slechts een enkel puinfragment aangetroffen. Om uit te sluiten of er asbest in de bodem aanwezig is, is uitvoering van een asbestonderzoek conform NEN 5707 noodzakelijk. Indien het bodemonderzoek voorafgaand aan eventuele sloop van opstallen, waar asbest in is verwerkt, is uitgevoerd, kan de uitvoering van een verkennend asbestonderzoek NA sloop noodzakelijk worden geacht.

6. SLOTOPMERKINGEN

Het onderzoek is op zorgvuldige wijze verricht door Landview BV. Een bodemonderzoek wordt steekproefsgewijs uitgevoerd. Hierdoor hebben de onderzoeksresultaten een beperkte geldigheidsduur.

Hoewel de grootste zorgvuldigheid wordt betracht bij de uitvoering van het onderzoek is het, juist door de steekproefsgewijze bemonstering, mogelijk dat plaatselijk afwijkingen in het bodemprofiel aanwezig zijn, welke tijdens het onderzoek niet naar voren zijn gekomen. Landview BV aanvaardt geen enkele aansprakelijkheid voor hieruit voortvloeiende schade of gevolgen van welke aard dan ook.

In dit kader wordt tevens opgemerkt dat Landview BV niet kan instaan voor de volledigheid en juistheid van door derden verstrekte informatie en van eventueel door derden uitgevoerd (voor)onderzoek.

Het uitgevoerde bodemonderzoek betreft een momentopname. Beïnvloeding van bodemkwaliteit zal ook plaats kunnen vinden na uitvoering van dit onderzoek. Naarmate er een langere tijd is verstreken na uitvoering van het onderzoek, dient meer voorzichtigheid te worden betracht bij het gebruik van de resultaten van het onderzoek.


De uiteindelijke toetsende en handhavende taak ligt bij het bevoegd gezag, zijnde de gemeente.

Dit rapport mag uitsluitend in zijn geheel worden gereproduceerd.

7. REFERENTIES

- * *Bodem, Landbodem. Strategie voor het uitvoeren van milieuhygiënisch vooronderzoek, NEN 5725:2017.* Nederlands Normalisatie-instituut, Delft, oktober 2017.
- * *Bodem, Landbodem. Strategie voor het uitvoeren van verkennend bodemonderzoek, NEN 5740/A1.* Nederlands Normalisatie-instituut, Delft, februari 2016.
- * *Beoordelingsrichtlijn voor het SIKB procescertificaat voor Veldwerk bij milieuhygiënisch bodemonderzoek BRL SIKB 2000.* Stichting Infrastructuur Kwaliteitsborging Bodembeheer, vigerende versie.
- * *Bodem, boorsystemen en monsternemingstoestellen voor grond, sediment en grondwater, die worden toegepast bij bodemverontreinigingsonderzoek, NPR 5741.* Nederlands Normalisatie-instituut, Delft, 1994.
- * *Wijziging Circulaire bodemsanering.* Vigerende versie. Staatscourant, 's-Gravenhage.
- * *Wijziging Regeling bodemkwaliteit.* Vigerende versie. Staatscourant, 's-Gravenhage.
- * *Leidraad Bodembescherming.* Vigerende aflevering. SDU uitgeverij, 's-Gravenhage.
- * *Kwantiteit en kwaliteit van grond- en oppervlaktewater in Noord-Holland benoorden het IJ.* Regionale studies, Werkgroep Noord-Holland, Instituut voor Cultuurtechniek en Waterhuishouding, Wageningen, 1982.
- * *Grondwaterkwaliteit.* Een eerste presentatie van grondwaterkwaliteitsgegevens uit het Provinciaal Meetnet Grondwaterkwaliteit, Provincie Noord-Holland, december 1996.
- * *Tijdreis, over 200 jaar topografie.* www.topotijdreis.nl

BIJLAGE 1 REGIONALE SITUATIE

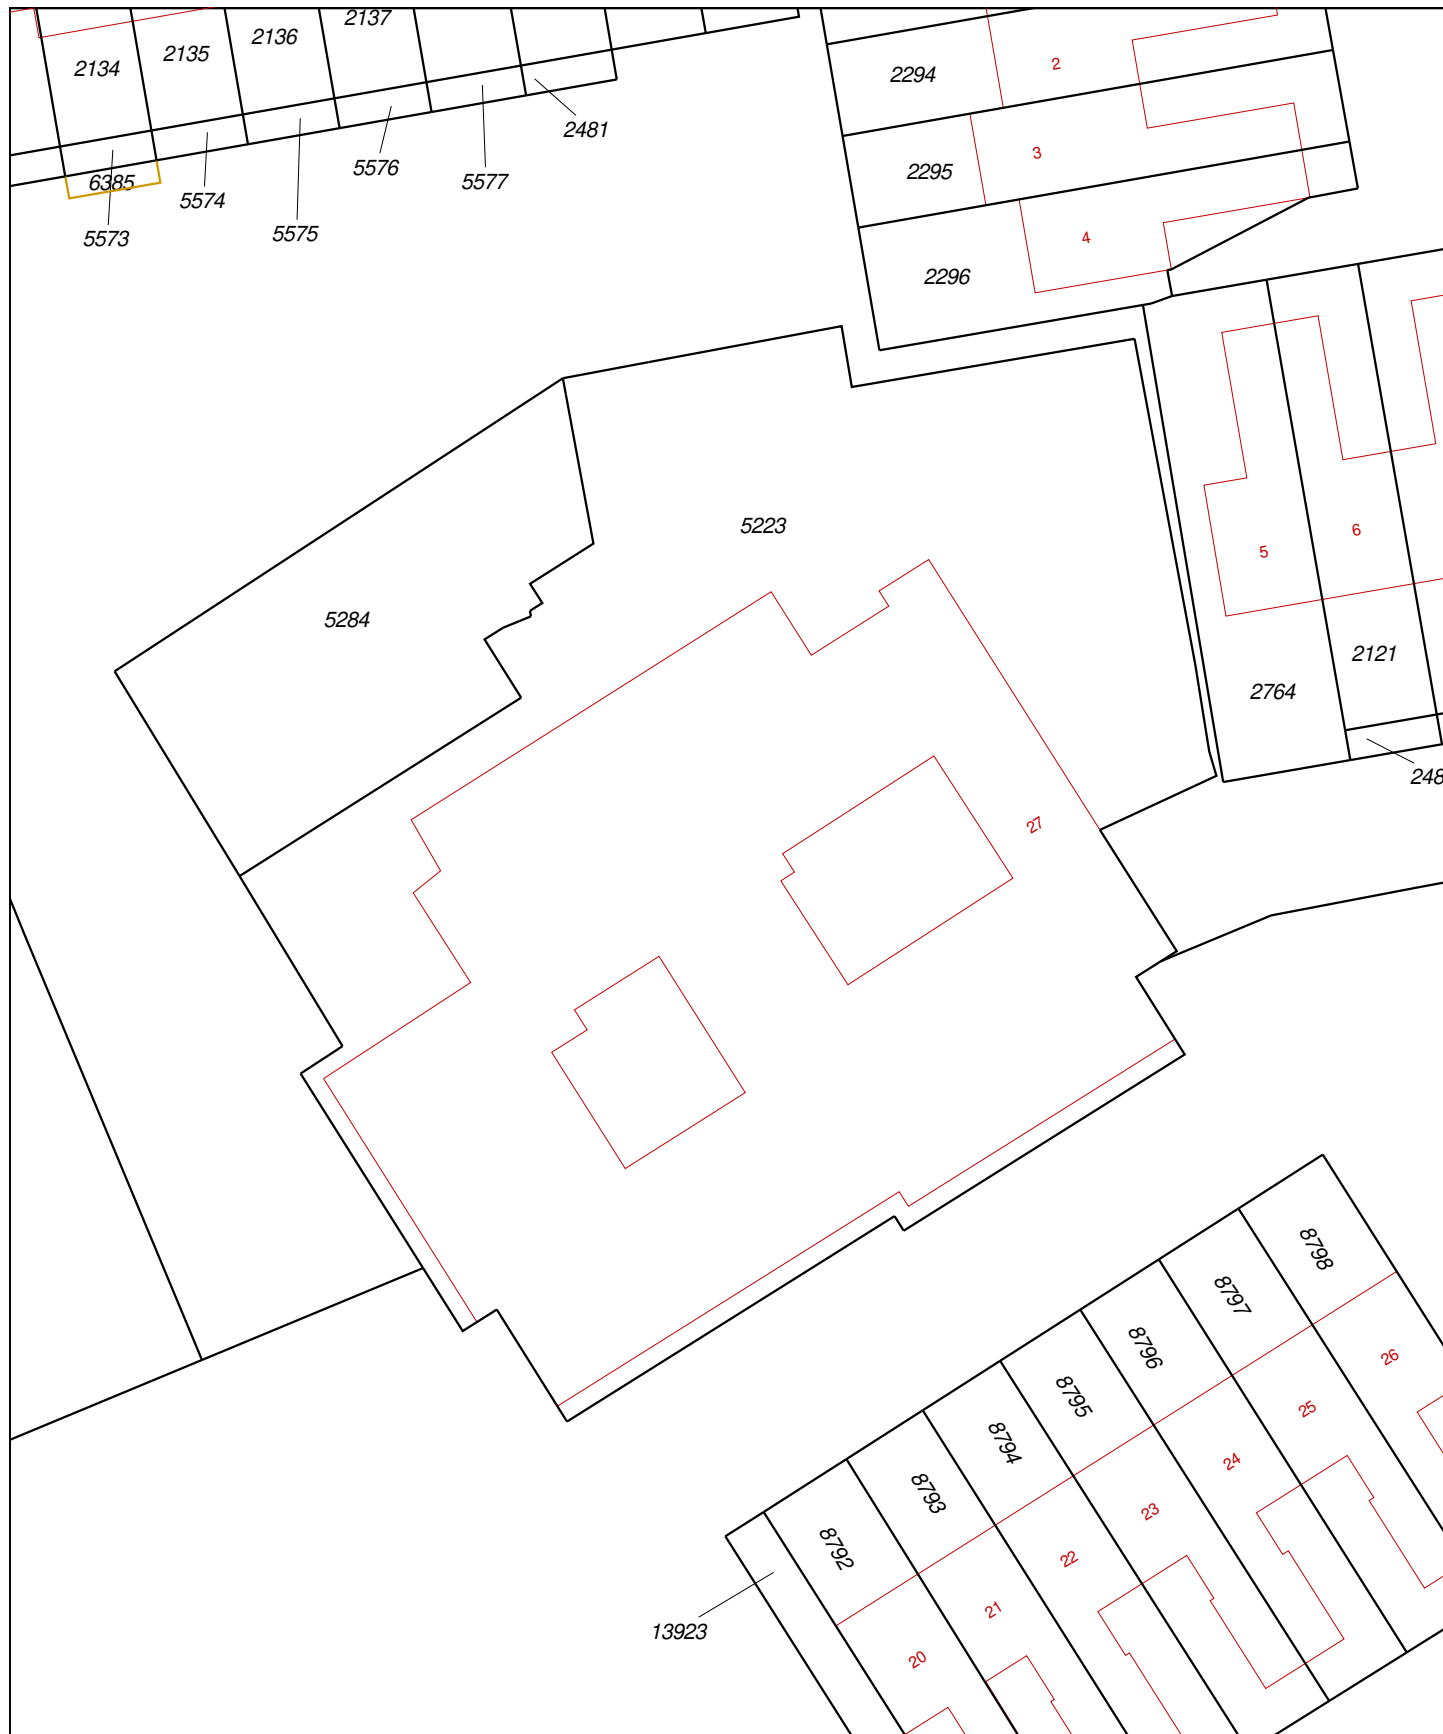

0 m 5 m 25 m

12345

Deze kaart is noordgericht

Perceelnummer

25 Huisnummer

— Vastgestelde kadastrale grens

— Voorlopige kadastrale grens

— Administratieve kadastrale grens

— Bebouwing



— Overige topografie

Geleverd op 1 mei 2019

Schaal 1:500

Kadastrale gemeente
Sectie
PerceelEdam
C
5223

Aan dit uittreksel kunnen geen betrouwbare maten worden ontleend.
De Dienst voor het kadaster en de openbare registers behoudt zich de intellectuele
eigendomsrechten voor, waaronder het auteursrecht en het databankenrecht.

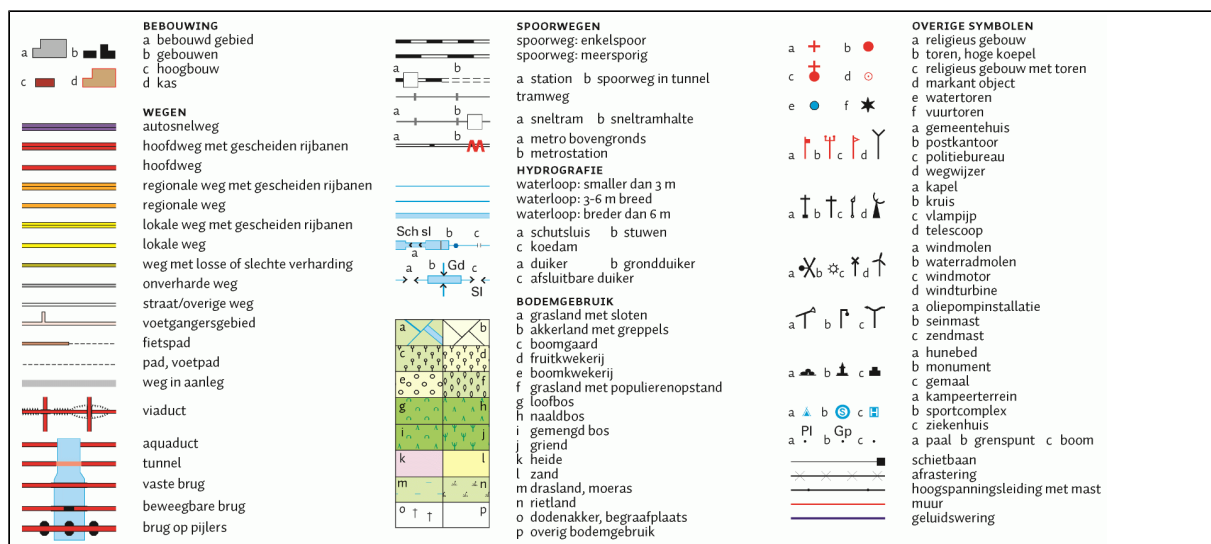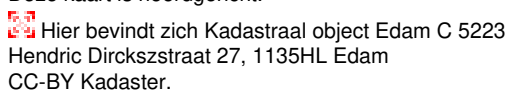

BIJLAGE 2 LOKALE SITUATIE MET BOORPUNTEN



Legenda	
♂	NEN-peilbuis
⚡	Boring tot GWS.
◦	Boring tot 0.5 m
≈	Water

Getekend door: PP
Datum: 7-5-2019

 **Landview**
Bodemonderzoek
De Factorij 32F, 1689 AL Zwaag
Postbus 4060, 1620 HB Hoorn

H. Dirckszstraat 27 te Edam





Bijlage: **2**

Projectnummer:
2019252

Datum veldwerk: 6-5-2019
Boormeester: F. Borst


Noord


Schaal:
1:500

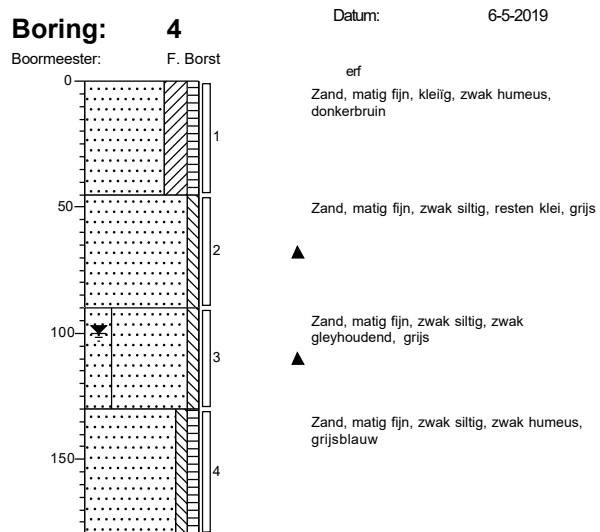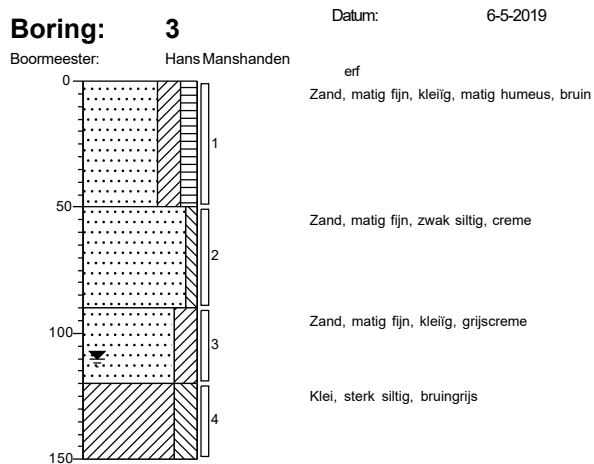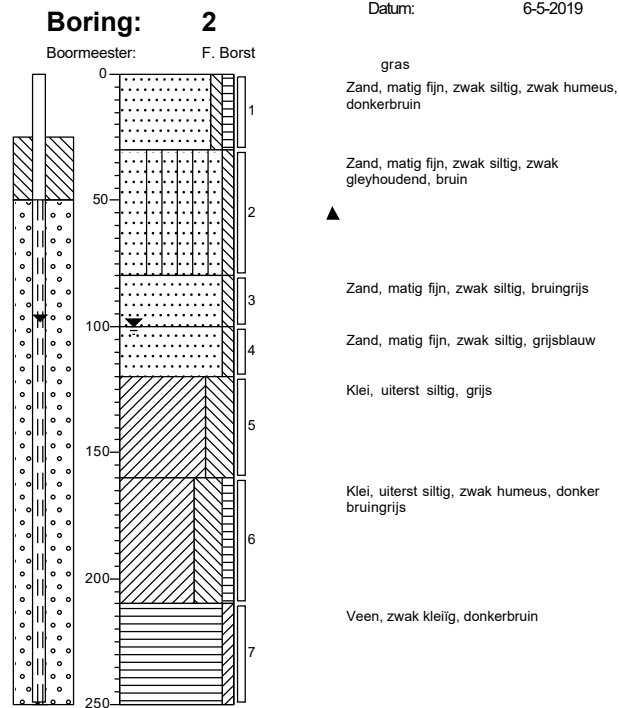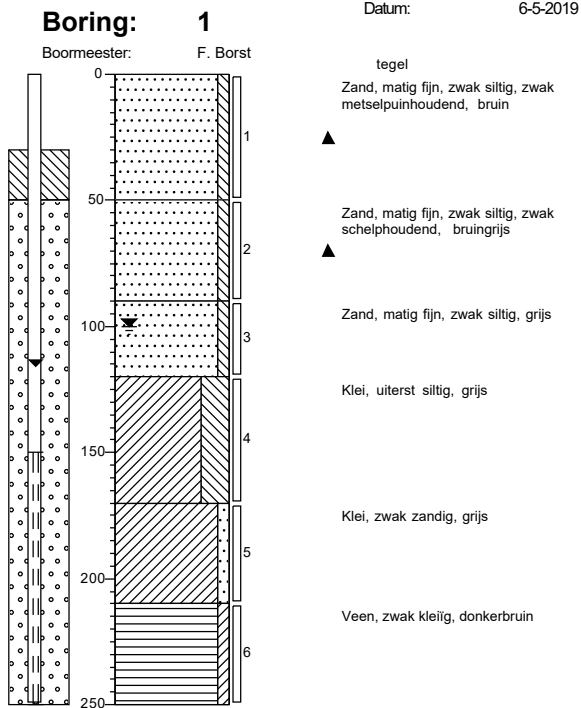

Boring: 5

Datum: 6-5-2019

Boormeester: F. Borst

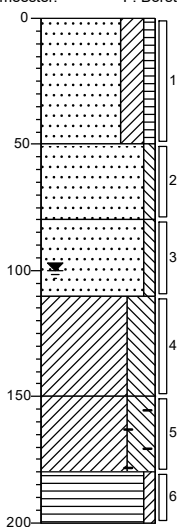

gras
Zand, matig fijn, kleiig, zwak humeus, donkerbruin

Zand, matig fijn, zwak siltig, grijs

Zand, matig fijn, zwak siltig, resten veen, resten klei, bruin-grijs

Klei, uiterst siltig, grijs


Klei, uiterst siltig, resten baksteen, donker-grijs

Veen, zwak kleiig, donkerbruin

Boring: 6

Datum: 6-5-2019

Boormeester: Hans Manshanden

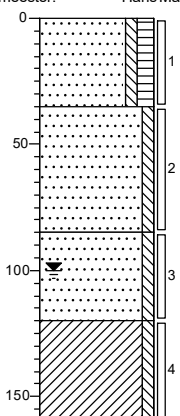

groenstrook
Zand, matig fijn, zwak siltig, matig humeus, donkerbruin

Zand, matig fijn, zwak siltig, bruin-creme


Zand, matig fijn, zwak siltig, grijs

Klei, zwak siltig, brokken veen, donkerbruin

Boring: 7

Datum: 6-5-2019

Boormeester: Hans Manshanden

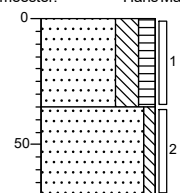


gazon
Zand, matig fijn, sterk siltig, matig humeus, bruin

Zand, matig fijn, zwak siltig, bruin

Boring: 8

Datum: 6-5-2019

Boormeester: Hans Manshanden

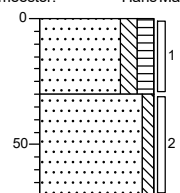


gazon
Zand, matig fijn, matig siltig, matig humeus, bruin

Zand, matig fijn, zwak siltig, grijs-creme

Boring: 9

Datum: 6-5-2019

Boormeester: Hans Manshanden

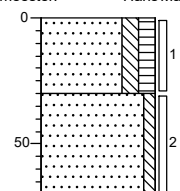


gazon
Zand, matig fijn, matig siltig, matig humeus, bruin

Zand, matig fijn, zwak siltig, grijs-creme

Boring: 10

Datum: 6-5-2019

Boormeester: Hans Manshanden









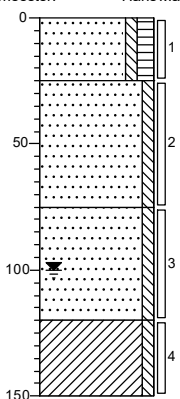


groenstrook
Zand, matig fijn, zwak siltig, matig humeus, bruin

Zand, matig fijn, zwak siltig, bruin-creme


Zand, matig fijn, zwak siltig, grijs

Klei, zwak siltig, brokken veen, donkerbruin

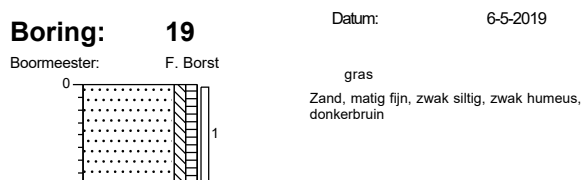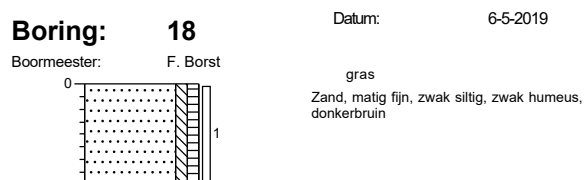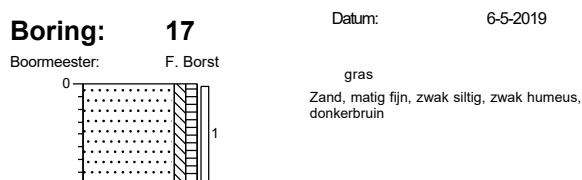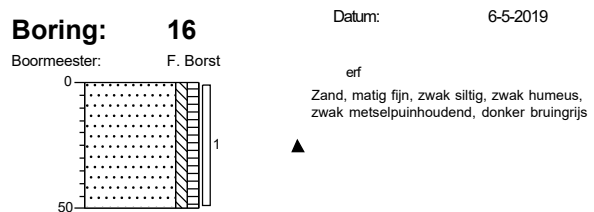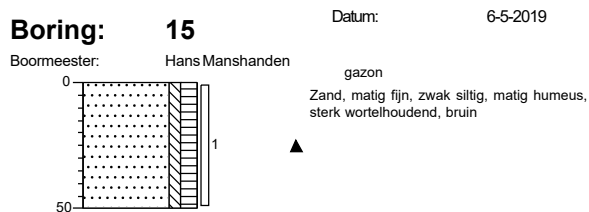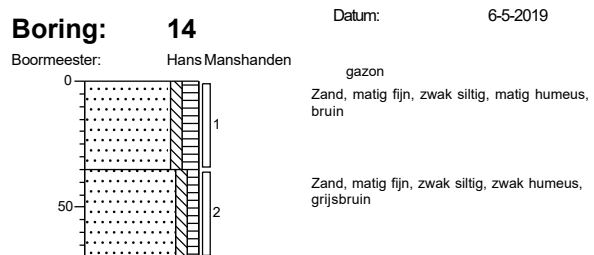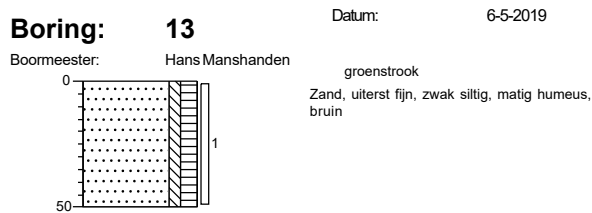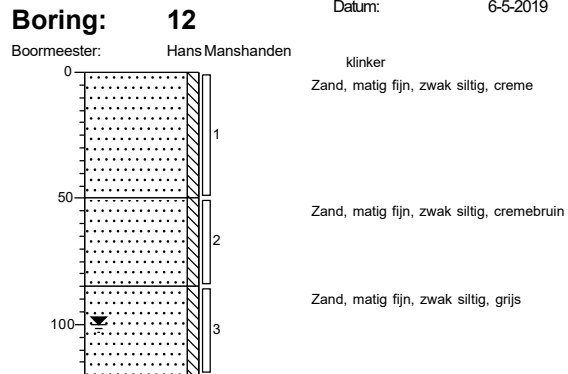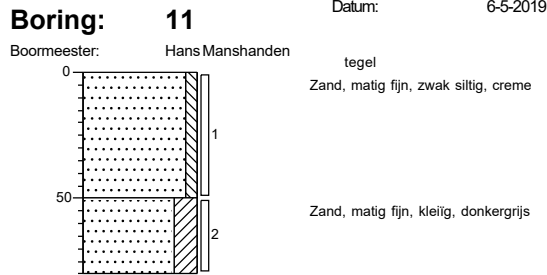


Legenda (conform NEN 5104)


grind

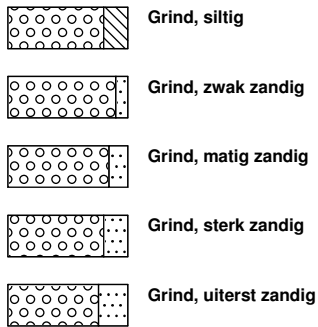


zand

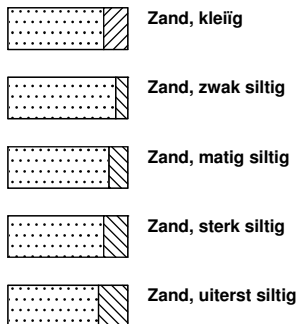

veen

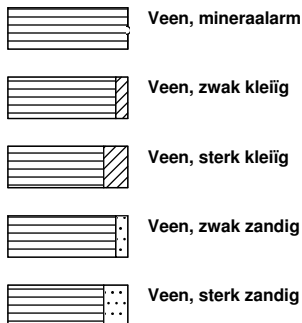


peilbuis

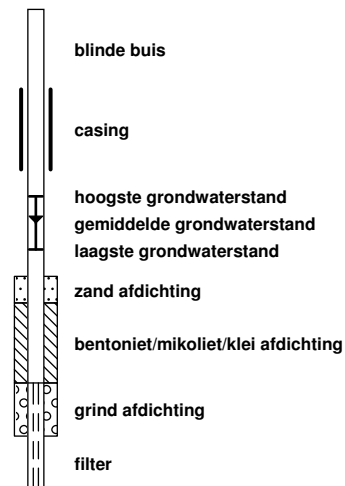


klei



leem

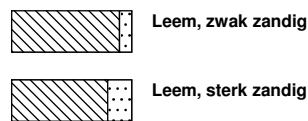


overige toevoegingen

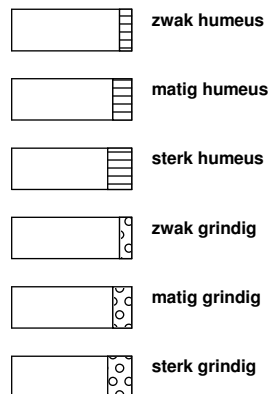


geur




olie

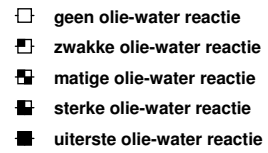


p.i.d.-waarde

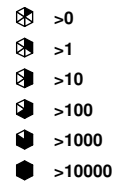

monsters

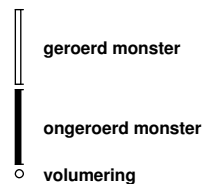

overig

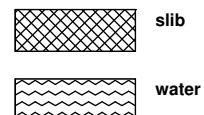

BIJLAGE 4.1 ANALYSECERTIFICATEN LABORATORIUM

Locatie : Hendric Dirckszstraat 27 te Edam
Projectnummer : 2019252

Project code: 888162
891472

Landview B.V.
T.a.v. mevrouw P. Pijnenburg
Postbus 4060
1620 HB HOORN

Uw kenmerk : 2019252-hd27
Ons kenmerk : Project 888162
Validatieref. : 888162_certificaat_v1
Opdrachtverificatiecode: EIGP-WWIF-RKCM-DUGN
Bijlage(n) : 3 tabel(len) + 3 oliechromatogram(men) + 2 bijlage(n)

Amsterdam, 13 mei 2019

Hierbij zend ik u de resultaten van het laboratoriumonderzoek dat op uw verzoek is uitgevoerd in de door u aangeboden monsters.

De resultaten hebben uitsluitend betrekking op de monsters, zoals die door u voor analyse ter beschikking werden gesteld.

Het onderzoek is, met uitzondering van eventueel uitbesteed onderzoek, uitgevoerd door Eurofins Omegam volgens de methoden zoals ze zijn vastgelegd in het geldende accreditatie-certificaat L086 en/of in de bundel "Analysevoorschriften Eurofins Omegam". De in dit onderzoek uitgevoerde onderzoeksmethoden van de geaccrediteerde analyses zijn in een aparte bijlage als onderdeel van dit analyse-certificaat opgenomen. De methoden zijn, voor zover mogelijk, ontleend aan de accreditatieprogramma's/schema's en NEN- EN- en/of ISO-voorschriften.

Ik wijs u erop dat het analyse-certificaat alleen in zijn geheel mag worden gereproduceerd. Ik vertrouw erop uw opdracht volledig en naar tevredenheid te hebben uitgevoerd. Heeft u naar aanleiding van deze rapportage nog vragen, dan verzoek ik u contact op te nemen met onze klantenservice.

Hoogachtend,
namens Eurofins Omegam,



Ing. J. Tukker
Manager productie

Op dit certificaat zijn onze algemene voorwaarden van toepassing.
Dit analyse-certificaat mag niet anders dan in zijn geheel worden gereproduceerd.

Eurofins Omegam B.V.
H.J.E. Wenckbachweg 120
NL-1114 AD Amsterdam-Duivendrecht
Nederland

T +31-(0)20-597 66 80
CSOmegam@eurofins.com
www.eurofins.nl

IBAN NL 16 BNPA 0227667980
BIC BNPANL2A
BTW nr. NL8139.67.132.B01
KvK nr. 34215654

ANALYSECERTIFICAAT

Project code : 888162
 Project omschrijving : 2019252-hd27
 Opdrachtgever : Landview B.V.

Monsterreferenties

5959255 = bg1 1 (0-50) 4 (0-45) 5 (0-50) 6 (0-35) 13 (0-50) 14 (0-35) 15 (0-50)
 5959256 = bg2 2 (0-30) 3 (0-50) 10 (0-25) 16 (0-50) 17 (0-40) 18 (0-40) 19 (0-40)
 5959257 = bg3 7 (0-35) 8 (0-30) 9 (0-30) 11 (0-50) 12 (0-50) 15 (0-50)

Opgegeven bemonsteringsdatum	06/05/2019	06/05/2019	06/05/2019
Ontvangstdatum opdracht	07/05/2019	07/05/2019	07/05/2019
Startdatum	07/05/2019	07/05/2019	07/05/2019
Monstercode	5959255	5959256	5959257
Matrix	Grond	Grond	Grond

Monstervoorbewerking

	uitgevoerd	uitgevoerd	uitgevoerd
S AS3000 (steekmonster)	n.v.t.	n.v.t.	n.v.t.
S gewicht artefact g	n.v.t.	n.v.t.	n.v.t.
S soort artefact	n.v.t.	n.v.t.	n.v.t.
S voorbewerking AS3000	uitgevoerd	uitgevoerd	uitgevoerd

Algemeen onderzoek - fysisch

		81,6	68,8	86,7
S droge stof	%			
S organische stof (gec. voor lutum)	% (m/m ds)	6,9	9,3	3,8
S lutumgehalte (pipetmethode)	% (m/m ds)	4,8	5,3	5,5

Anorganische parameters - metalen

		28	33	51
S barium (Ba)	mg/kg ds			
S cadmium (Cd)	mg/kg ds	< 0,20	< 0,20	0,24
S kobalt (Co)	mg/kg ds	3,4	3,7	5,2
S koper (Cu)	mg/kg ds	9,6	12	15
S kwik (Hg) (niet vluchtig)	mg/kg ds	0,20	0,30	0,35
S lood (Pb)	mg/kg ds	37	40	66
S molybdeen (Mo)	mg/kg ds	< 1,5	< 1,5	< 1,5
S nikkel (Ni)	mg/kg ds	11	12	17
S zink (Zn)	mg/kg ds	51	90	84

Organische parameters - niet aromatisch

		49	88	< 35
S minerale olie (florisil clean-up)	mg/kg ds			

Organische parameters - aromatisch

Polycyclische koolwaterstoffen:

		0,05	< 0,05	< 0,05
S naftaleen	mg/kg ds			
S fenantreen	mg/kg ds	< 0,05	< 0,05	< 0,05
S anthraceen	mg/kg ds	< 0,05	< 0,05	< 0,05
S fluoranteen	mg/kg ds	0,05	0,09	< 0,05
S benzo(a)antraceen	mg/kg ds	< 0,05	< 0,05	< 0,05
S chryseen	mg/kg ds	< 0,05	0,07	< 0,05
S benzo(k)fluoranteen	mg/kg ds	< 0,05	< 0,05	< 0,05
S benzo(a)pyreen	mg/kg ds	< 0,05	0,05	< 0,05
S benzo(ghi)perylene	mg/kg ds	< 0,05	< 0,05	< 0,05
S indeno(1,2,3-cd)pyreen	mg/kg ds	< 0,05	< 0,05	< 0,05
S som PAK (10)	mg/kg ds	0,38	0,46	0,35

Organische parameters - gehalogeneerd

Polychloorbifenylen:

		< 0,001	< 0,001	< 0,001
S PCB -28	mg/kg ds			
S PCB -52	mg/kg ds	< 0,001	< 0,001	< 0,001
S PCB -101	mg/kg ds	< 0,001	< 0,001	< 0,001
S PCB -118	mg/kg ds	< 0,001	< 0,001	< 0,001
S PCB -138	mg/kg ds	< 0,001	0,003	< 0,001
S PCB -153	mg/kg ds	< 0,001	0,003	< 0,001
S PCB -180	mg/kg ds	< 0,001	0,002	< 0,001
S som PCBs (7)	mg/kg ds	0,005	0,011	0,005

Dit analyse-certificaat, inclusief voorblad en eventuele bijlage(n), mag niet anders dan in zijn geheel worden gereproduceerd.

- De met een 'Q' gemerkte analyses zijn door RvA geaccrediteerd (registratienummer L086).

- De met een 'S' gemerkte analyses zijn door RvA geaccrediteerd (L086) en op basis van het schema AS 3000 erkend.

Opdrachtverificatiecode: EIGP-WWIF-RKCM-DUGN

Ref.: 888162_certificaat_v1

ANALYSECERTIFICAAT

Project code : 888162
 Project omschrijving : 2019252-hd27
 Opdrachtgever : Landview B.V.

Monsterreferenties

5959258 = og1 1 (50-90) 2 (80-100) 2 (100-120) 3 (50-90) 4 (130-180) 5 (50-80) 6 (85-120) 10 (75-120) 12 (50-85)

5959259 = og2 1 (120-170) 2 (120-160) 3 (120-150) 5 (150-180) 6 (120-160) 10 (120-150)

Opgegeven bemonsteringsdatum :	06/05/2019	06/05/2019
Ontvangstdatum opdracht :	07/05/2019	07/05/2019
Startdatum :	07/05/2019	07/05/2019
Monstercode :	5959258	5959259
Matrix :	Grond	Grond

Monstervoorbewerking

S AS3000 (steekmonster)		uitgevoerd	uitgevoerd
S gewicht artefact	g	n.v.t.	n.v.t.
S soort artefact		n.v.t.	n.v.t.
S voorbewerking AS3000		uitgevoerd	uitgevoerd

Algemeen onderzoek - fysisch

S droge stof	%	85,5	57,7
S organische stof (gec. voor lutum)	% (m/m ds)	0,2	7,0
S lutumgehalte (pipetmethode)	% (m/m ds)	< 1	13,0

Anorganische parameters - metalen

S barium (Ba)	mg/kg ds	93	34
S cadmium (Cd)	mg/kg ds	0,89	< 0,20
S kobalt (Co)	mg/kg ds	9,7	5,2
S koper (Cu)	mg/kg ds	31	9,7
S kwik (Hg) (niet vluchtig)	mg/kg ds	0,36	0,11
S lood (Pb)	mg/kg ds	67	27
S molybdeen (Mo)	mg/kg ds	< 1,5	< 1,5
S nikkel (Ni)	mg/kg ds	17	17
S zink (Zn)	mg/kg ds	150	46

Organische parameters - niet aromatisch

S minerale olie (florisil clean-up)	mg/kg ds	< 35	220
-------------------------------------	----------	------	-----

Organische parameters - aromatisch

Polycyclische koolwaterstoffen:

S naftaleen	mg/kg ds	< 0,05	< 0,05
S fenantreen	mg/kg ds	< 0,05	< 0,05
S anthraceen	mg/kg ds	< 0,05	< 0,05
S fluoranteen	mg/kg ds	< 0,05	< 0,05
S benzo(a)antracene	mg/kg ds	< 0,05	< 0,05
S chryseen	mg/kg ds	< 0,05	< 0,05
S benzo(k)fluoranteen	mg/kg ds	< 0,05	< 0,05
S benzo(a)pyreen	mg/kg ds	< 0,05	< 0,05
S benzo(ghi)peryleen	mg/kg ds	< 0,05	< 0,05
S indeno(1,2,3-cd)pyreen	mg/kg ds	< 0,05	< 0,05
S som PAK (10)	mg/kg ds	0,35	0,35

Organische parameters - gehalogeneerd

Polychloorbifenylen:

S PCB -28	mg/kg ds	< 0,001	< 0,001
S PCB -52	mg/kg ds	< 0,001	< 0,001
S PCB -101	mg/kg ds	< 0,001	< 0,001
S PCB -118	mg/kg ds	< 0,001	< 0,001
S PCB -138	mg/kg ds	< 0,001	< 0,001
S PCB -153	mg/kg ds	< 0,001	< 0,001
S PCB -180	mg/kg ds	< 0,001	< 0,001
S som PCBs (7)	mg/kg ds	0,005	0,005

Dit analyse-certificaat, inclusief voorblad en eventuele bijlage(n), mag niet anders dan in zijn geheel worden gereproduceerd.

- De met een 'Q' gemerkte analyses zijn door RvA geaccrediteerd (registratienummer L086).

- De met een 'S' gemerkte analyses zijn door RvA geaccrediteerd (L086) en op basis van het schema AS 3000 erkend.

Opdrachtverificatiecode: EIGP-WWIF-RKCM-DUGN

Ref.: 888162_certificaat_v1

ANALYSECERTIFICAAT

Project code : 888162
Project omschrijving : 2019252-hd27
Opdrachtgever : Landview B.V.

Opmerkingen m.b.t. analyses

Opmerking(en) algemeen

Organische stof gehalte (gecorrigeerd voor lutum en vrij ijzer in de vorm van Fe₂O₃)

Het organische stofgehalte is gecorrigeerd voor het in het analysecertificaat gerapporteerde lutumgehalte. Indien het lutumgehalte niet is gerapporteerd is de correctie uitgevoerd met een lutumgehalte van 5,4% (gemiddeld lutumgehalte Nederlandse bodem, AS3010/AS3210, prestatieblad organische stofgehalte in grond/waterbodem). Indien het vrij ijzergehalte is bepaald en groter is dan 5 % m/m, is bij de berekening van het organische stof gecorrigeerd voor dat gehalte aan vrij ijzer.

Sommatie van concentraties voor groepsparameters

De sommatie is uitgevoerd volgens AS3000 paragraaf 2.5.2 en bijlage 3.

Uw referentie : bg2 2 (0-30) 3 (0-50) 10 (0-25) 16 (0-50) 17 (0-40) 18 (0-40) 19 (0-40)
Monstercode : 5959256


Opmerking(en) bij resultaten:

PCB -138: - Bij deze gaschromatografische analyse valt PCB 138 samen met PCB 163.

OLIE-ONDERZOEK

Monstercode : 5959255
Project omschrijving : 2019252-hd27
Uw referentie : bg1 1 (0-50) 4 (0-45) 5 (0-50) 6 (0-35) 13 (0-50) 14 (0-35) 15 (0-50)
Methode : minerale olie (florisil clean-up)

OLIECHROMATOGRAM

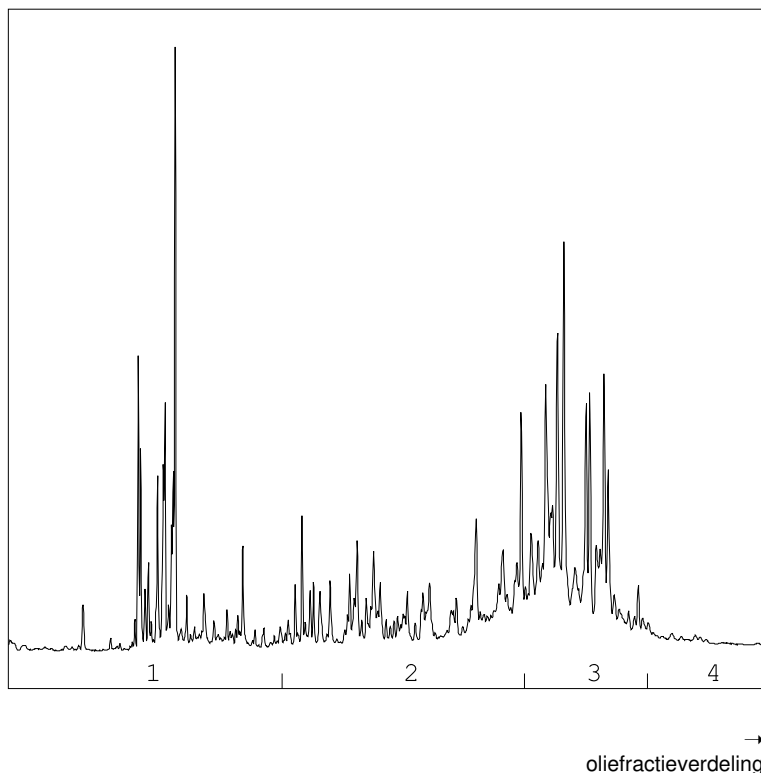

OLIEFRACTIEVERDELING

1) fractie > C10 - C19	20 %
2) fractie C19 - C29	33 %
3) fractie C29 - C35	46 %
4) fractie C35 -< C40	2 %

minerale olie gehalte: 49 mg/kg ds

Minerale olie

Interpretatie: raadpleeg voor de typering van de oliesoort de OMEGAM oliebibliotheek.


De hoogte van de signalen is geen maat voor de concentratie van de olie in het monster.
(Het chromatogram heeft een variabele schaalindeling)

Bij een minerale olie gehalte kleiner dan de rapportagegrens worden geen oliefracties weergegeven.

OLIE-ONDERZOEK

Monstercode : 5959256
Project omschrijving : 2019252-hd27
Uw referentie : bg2 2 (0-30) 3 (0-50) 10 (0-25) 16 (0-50) 17 (0-40) 18 (0-40) 19 (0-40)
Methode : minerale olie (florisil clean-up)

OLIECHROMATOGRAM

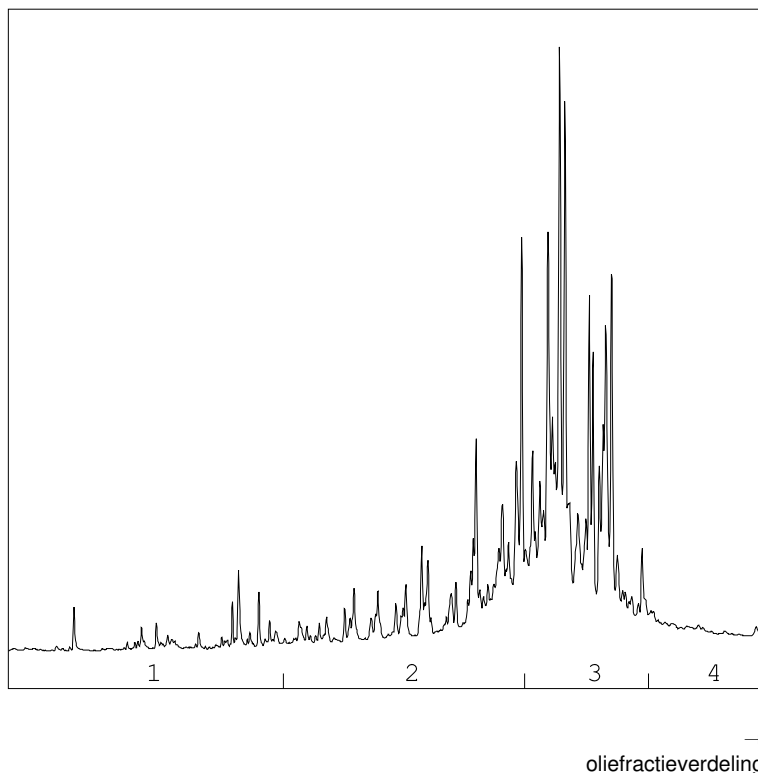

OLIEFRACTIEVERDELING

1) fractie > C10 - C19	4 %
2) fractie C19 - C29	30 %
3) fractie C29 - C35	59 %
4) fractie C35 -< C40	7 %

minerale olie gehalte: 88 mg/kg ds

Minerale olie

Interpretatie: raadpleeg voor de typering van de oliesoort de OMEGAM oliebibliotheek.


De hoogte van de signalen is geen maat voor de concentratie van de olie in het monster.
(Het chromatogram heeft een variabele schaalindeling)

Bij een minerale olie gehalte kleiner dan de rapportagegrens worden geen oliefracties weergegeven.

OLIE-ONDERZOEK

Monstercode : 5959259
Project omschrijving : 2019252-hd27
Uw referentie : og2 1 (120-170) 2 (120-160) 3 (120-150) 5 (150-180) 6 (120-160) 10 (120-150)
Methode : minerale olie (florisil clean-up)

OLIECHROMATOGRAM

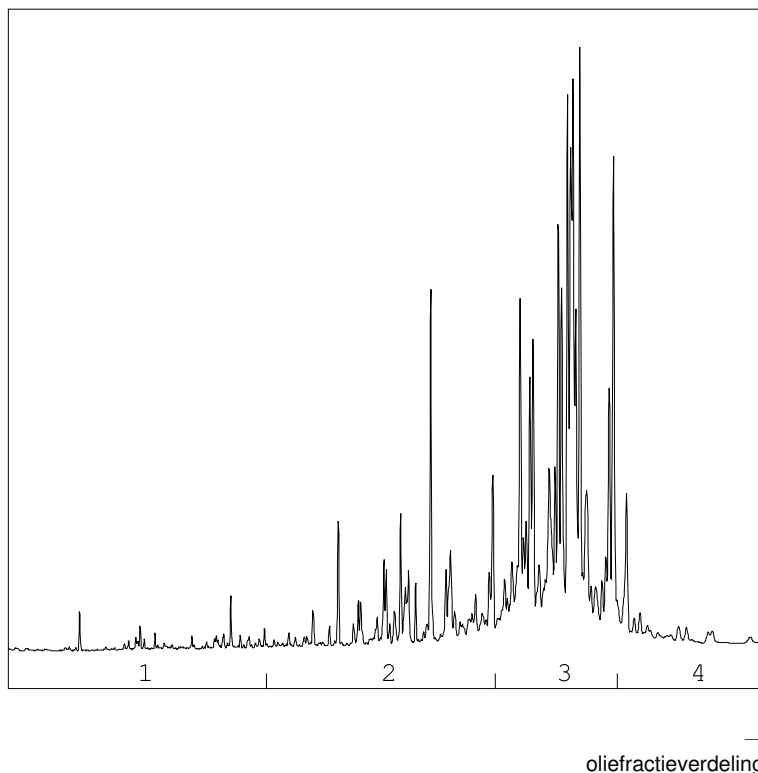

OLIEFRACTIEVERDELING

1) fractie > C10 - C19	3 %
2) fractie C19 - C29	22 %
3) fractie C29 - C35	67 %
4) fractie C35 -< C40	8 %

minerale olie gehalte: 220 mg/kg ds

Minerale olie

Interpretatie: raadpleeg voor de typering van de oliesoort de OMEGAM oliebibliotheek.

De hoogte van de signalen is geen maat voor de concentratie van de olie in het monster.
(Het chromatogram heeft een variabele schaalindeling)

Bij een minerale olie gehalte kleiner dan de rapportagegrens worden geen oliefracties weergegeven.

ANALYSECERTIFICAAT

Project code : 888162
 Project omschrijving : 2019252-hd27
 Opdrachtgever : Landview B.V.

Barcodeschema's

Monstercode	Uw referentie	monster	diepte	barcode
5959255	bg1 1 (0-50) 4 (0-45) 5 (0-50) 6 (0-35) 13 (0-50) 14 (0-35) 15 (0-50)	1 5 4 6 13 14 15	0-0.5 0-0.5 0-0.45 0-0.35 0-0.5 0-0.35 0-0.5	3185196AA 3185244AA 3185239AA 3185933AA 3185936AA 3185940AA 3185948AA
5959256	bg2 2 (0-30) 3 (0-50) 10 (0-25) 16 (0-50) 17 (0-40) 18 (0-40) 19 (0-40)	2 18 19 17 16 3 10	0-0.3 0-0.4 0-0.4 0-0.4 0-0.5 0-0.5 0-0.25	3185242AA 3185391AA 3185305AA 3185955AA 3185382AA 3185931AA 3185947AA
5959257	bg3 7 (0-35) 8 (0-30) 9 (0-30) 11 (0-50) 12 (0-50) 15 (0-50)	7 8 9 11 12 15	0-0.35 0-0.3 0-0.3 0-0.5 0-0.5 0-0.5	3185920AA 3185918AA 3185919AA 3185949AA 3185939AA 3185948AA
5959258	og1 1 (50-90) 2 (80-100) 2 (100-120) 3 (50-90) 4 (130-180) 5 (50-80) 6 (85-120) 10 (75-120) 12 (50-85)	1 5 4 2 2 3 6 10 12	0.5-0.9 0.5-0.8 1.3-1.8 0.8-1 1-1.2 0.5-0.9 0.85-1.2 0.75-1.2 0.5-0.85	3185219AA 3185255AA 3185231AA 3185373AA 3185385AA 3185928AA 3185922AA 3185953AA 3185950AA
5959259	og2 1 (120-170) 2 (120-160) 3 (120-150) 5 (150-180) 6 (120-160) 10 (120-150)	1 5 2 3 6 10	1.2-1.7 1.5-1.8 1.2-1.6 1.2-1.5 1.2-1.6 1.2-1.5	3185249AA 3185240AA 3185968AA 3185927AA 3185926AA 3185945AA

ANALYSECERTIFICAAT

Project code	: 888162
Project omschrijving	: 2019252-hd27
Opdrachtgever	: Landview B.V.

Analysemethoden in Grond (AS3000)

AS3000

In dit analysecertificaat zijn de met 'S' gemerkte analyses uitgevoerd volgens de analysemethoden beschreven in het "Accreditatieschema Laboratoriumanalyses voor grond-, waterbodem- en grondwateronderzoek (AS SIKB 3000)". Het laboratoriumonderzoek is uitgevoerd volgens de onderstaande analysemethoden. Deze analyses zijn vastgelegd in het geldende accreditatie-certificaat met bijbehorende verrichtingenlijst L086 van Eurofins Omegam BV.

voorbewerking AS3000	: Conform AS3000 en NEN-EN 16179
Droge stof	: Conform AS3010 prestatieblad 2
Organische stof (gec. voor lutum)	: Conform AS3010 prestatieblad 3 en gelijkwaardig aan NEN 5754
Lutumgehalte (pipetmethode)	: Conform AS3010 prestatieblad 4; gelijkwaardig aan NEN 5753
Barium (Ba)	: Conform AS3010 prestatieblad 5 en NEN-EN-ISO 17294-2 en destructie conform NEN 6961
Cadmium (Cd)	: Conform AS3010 prestatieblad 5 en NEN-EN-ISO 17294-2 en destructie conform NEN 6961
Kobalt (Co)	: Conform AS3010 prestatieblad 5 en NEN-EN-ISO 17294-2 en destructie conform NEN 6961
Koper (Cu)	: Conform AS3010 prestatieblad 5 en NEN-EN-ISO 17294-2 en destructie conform NEN 6961
Kwik (Hg) (niet vluchtig)	: Conform AS3010 prestatieblad 5 en NEN-EN-ISO 17294-2 en destructie conform NEN 6961
Lood (Pb)	: Conform AS3010 prestatieblad 5 en NEN-EN-ISO 17294-2 en destructie conform NEN 6961
Molybdeen (Mo)	: Conform AS3010 prestatieblad 5 en NEN-EN-ISO 17294-2 en destructie conform NEN 6961
Nikkel (Ni)	: Conform AS3010 prestatieblad 5 en NEN-EN-ISO 17294-2 en destructie conform NEN 6961
Zink (Zn)	: Conform AS3010 prestatieblad 5 en NEN-EN-ISO 17294-2 en destructie conform NEN 6961
Minerale olie (florisil clean-up)	: Conform AS3010 prestatieblad 7
PAKs	: Conform AS3010 prestatieblad 6
PCBs	: Conform AS3010 prestatieblad 8

Landview B.V.
T.a.v. mevrouw P. Pijnenburg
Postbus 4060
1620 HB HOORN

Uw kenmerk : 2019252-hd27
Ons kenmerk : Project 891472
Validatieref. : 891472_certificaat_v1
Opdrachtverificatiecode : OPDK-NIYU-JYVO-SRVM
Bijlage(n) : 2 tabel(len) + 2 bijlage(n)

Amsterdam, 16 mei 2019

Hierbij zend ik u de resultaten van het laboratoriumonderzoek dat op uw verzoek is uitgevoerd in de door u aangeboden monsters.

De resultaten hebben uitsluitend betrekking op de monsters, zoals die door u voor analyse ter beschikking werden gesteld.

Het onderzoek is, met uitzondering van eventueel uitbesteed onderzoek, uitgevoerd door Eurofins Omegam volgens de methoden zoals ze zijn vastgelegd in het geldende accreditatie-certificaat L086 en/of in de bundel "Analysevoorschriften Eurofins Omegam". De in dit onderzoek uitgevoerde onderzoeksmethoden van de geaccrediteerde analyses zijn in een aparte bijlage als onderdeel van dit analyse-certificaat opgenomen. De methoden zijn, voor zover mogelijk, ontleend aan de accreditatieprogramma's/schema's en NEN- EN- en/of ISO-voorschriften.

Ik wijs u erop dat het analyse-certificaat alleen in zijn geheel mag worden gereproduceerd. Ik vertrouw erop uw opdracht volledig en naar tevredenheid te hebben uitgevoerd. Heeft u naar aanleiding van deze rapportage nog vragen, dan verzoek ik u contact op te nemen met onze klantenservice.

Hoogachtend,
namens Eurofins Omegam,



Ing. J. Tukker
Manager productie

Op dit certificaat zijn onze algemene voorwaarden van toepassing.
Dit analyse-certificaat mag niet anders dan in zijn geheel worden gereproduceerd.

Eurofins Omegam B.V.
H.J.E. Wenckbachweg 120
NL-1114 AD Amsterdam-Duivendrecht
Nederland

T +31-(0)20-597 66 80
CSOmegam@eurofins.com
www.eurofins.nl

IBAN NL 16 BNPA 0227667980
BIC BNPANL2A
BTW nr. NL8139.67.132.B01
KvK nr. 34215654

ANALYSECERTIFICAAT

Project code : 891472
 Project omschrijving : 2019252-hd27
 Opdrachtgever : Landview B.V.

Monsterreferenties

5966793 = 1-1-1 1 (150-250)

5966794 = 2-1-1 2 (50-250)

Opgegeven bemonsteringsdatum :	14/05/2019	14/05/2019
Ontvangstdatum opdracht :	14/05/2019	14/05/2019
Startdatum :	14/05/2019	14/05/2019
Monstercode :	5966793	5966794
Matrix :	Grondwater	Grondwater

Anorganische parameters - metalen

Metalen ICP-MS (opgelost):

S arseen (As)	µg/l	< 5	< 5
S barium (Ba)	µg/l	130	140
S cadmium (Cd)	µg/l	< 0,2	< 0,2
S kobalt (Co)	µg/l	< 2	4,2
S koper (Cu)	µg/l	3,5	3,7
S Kwik (Hg) (niet vluchtig)	µg/l	< 0,05	< 0,05
S lood (Pb)	µg/l	< 2	< 2
S molybdeen (Mo)	µg/l	< 2	< 2
S nikkel (Ni)	µg/l	5,5	9,2
S zink (Zn)	µg/l	58	33

Organische parameters - niet aromatisch

S minerale olie (florisil clean-up)	µg/l	< 50	< 50
-------------------------------------	------	------	------

Organische parameters - aromatisch

Vluchtige aromaten:

S benzeen	µg/l	< 0,2	< 0,2
S ethylbenzeen	µg/l	< 0,2	< 0,2
S naftaleen	µg/l	< 0,02	< 0,02
S o-xyleen	µg/l	< 0,1	< 0,1
S styreen	µg/l	< 0,2	< 0,2
S toluen	µg/l	< 0,2	< 0,2
S xyleen (som m+p)	µg/l	< 0,2	< 0,2
S som xylenen	µg/l	0,2	0,2

Organische parameters - gehalogeneerd

Vluchtige chlooralifaten:

S 1,1,1-trichloorethaan	µg/l	< 0,1	< 0,1
S 1,1,2-trichloorethaan	µg/l	< 0,1	< 0,1
S 1,1-dichloorethaan	µg/l	< 0,2	< 0,2
S 1,1-dichlooretheen	µg/l	< 0,1	< 0,1
S 1,1-dichloorpropaan	µg/l	< 0,2	< 0,2
S 1,2-dichloorethaan	µg/l	< 0,2	< 0,2
S 1,2-dichloorpropaan	µg/l	< 0,2	< 0,2
S 1,3-dichloorpropaan	µg/l	< 0,2	< 0,2
S cis-1,2-dichlooretheen	µg/l	< 0,1	< 0,1
S dichloormethaan	µg/l	< 0,2	< 0,2
S monochlooretheen (vinylchloride)	µg/l	< 0,2	< 0,2
S tetrachlooretheen	µg/l	< 0,1	< 0,1
S tetrachloormethaan	µg/l	< 0,1	< 0,1
S trans-1,2-dichlooretheen	µg/l	< 0,1	< 0,1
S trichlooretheen	µg/l	< 0,2	< 0,2
S trichloormethaan	µg/l	< 0,2	< 0,2
S som C+T dichlooretheen	µg/l	0,1	0,1
S som dichloorpropanen	µg/l	0,4	0,4

Vluchtige gehalogeneerde alifaten - divers:

S tribroommethaan (bromofom)	µg/l	< 0,2	< 0,2
------------------------------	------	-------	-------

Dit analyse-certificaat, inclusief voorblad en eventuele bijlage(n), mag niet anders dan in zijn geheel worden gereproduceerd.

- De met een 'Q' gemerkte analyses zijn door RvA geaccrediteerd (registratienummer L086).

- De met een 'S' gemerkte analyses zijn door RvA geaccrediteerd (L086) en op basis van het schema AS 3000 erkend.

Opdrachtverificatiecode: OPDK-NIYU-JYVO-SRVM

Ref.: 891472_certificaat_v1

ANALYSECERTIFICAAT

Project code	:	891472
Project omschrijving	:	2019252-hd27
Opdrachtgever	:	Landview B.V.

Opmerkingen m.b.t. analyses

Opmerking(en) algemeen

Sommatie van concentraties voor groepsparameters

De sommatie is uitgevoerd volgens AS3000 paragraaf 2.5.2 en bijlage 3.

ANALYSECERTIFICAAT

Project code : 891472
 Project omschrijving : 2019252-hd27
 Opdrachtgever : Landview B.V.

Barcodeschema's

Monstercode	Uw referentie	monster	diepte	barcode
5966793	1-1-1 1 (150-250)	1	1.5-2.5	0352341YA
		1	1.5-2.5	0261428MM
5966794	2-1-1 2 (50-250)	2	0.5-2.5	0352319YA
		2	0.5-2.5	0261415MM

ANALYSECERTIFICAAT

Project code : 891472
Project omschrijving : 2019252-hd27
Opdrachtgever : Landview B.V.

Analysemethoden in Grondwater (AS3000)

AS3000

In dit analysecertificaat zijn de met 'S' gemerkte analyses uitgevoerd volgens de analysemethoden beschreven in het "Accreditatieschema Laboratoriumanalyses voor grond-, waterbodembodem- en grondwateronderzoek (AS SIKB 3000)". Het laboratoriumonderzoek is uitgevoerd volgens de onderstaande analysemethoden. Deze analyses zijn vastgelegd in het geldende accreditatie-certificaat met bijbehorende verrichtingenlijst L086 van Eurofins Omegam BV.

Arseen (As)	: Conform AS3150 prestatieblad 1 en conform NEN-EN-ISO 17294-2
Barium (Ba)	: Conform AS3110 prestatieblad 3 en conform NEN-EN-ISO 17294-2
Cadmium (Cd)	: Conform AS3110 prestatieblad 3 en conform NEN-EN-ISO 17294-2
Kobalt (Co)	: Conform AS3110 prestatieblad 3 en conform NEN-EN-ISO 17294-2
Koper (Cu)	: Conform AS3110 prestatieblad 3 en conform NEN-EN-ISO 17294-2
Kwik (Hg) (niet vluchtig)	: Conform AS3110 prestatieblad 3 en conform NEN-EN-ISO 17294-2
Lood (Pb)	: Conform AS3110 prestatieblad 3 en conform NEN-EN-ISO 17294-2
Molybdeen (Mo)	: Conform AS3110 prestatieblad 3 en conform NEN-EN-ISO 17294-2
Nikkel (Ni)	: Conform AS3110 prestatieblad 3 en conform NEN-EN-ISO 17294-2
Zink (Zn)	: Conform AS3110 prestatieblad 3 en conform NEN-EN-ISO 17294-2
Minerale olie (florisil clean-up)	: Conform AS3110 prestatieblad 5
Aromaten (BTEXXN)	: Conform AS3130 prestatieblad 1
Styreen	: Conform AS3130 prestatieblad 1
Chlooralifaten	: Conform AS3130 prestatieblad 1
Vinylchloride	: Conform AS3130 prestatieblad 1

BIJLAGE 4.2 TOETSING GROND VOLGENS BOTOVA

Project	2019252-hd27						
Certificaten	888162						
Toetsing	T.12 - Beoordeling kwaliteit van grond volgens Wbb						
Toetsversie	BoToVa 3.0.0			Toetsdatum: 21 mei 2019 10:39			

Monsterreferentie	5959255						
Monsteromschrijving	bg1 1 (0-50) 4 (0-45) 5 (0-50) 6 (0-35) 13 (0-50) 14 (0-35) 15 (0-50)						
Analyse	Eenheid	Analyseres.	Gestand.Res.	Toetsoordeel	AW	T	I

<i>Lutum/Humus</i>							
Organische stof	% (m/m ds)	6.9	10				
Lutum	% (m/m ds)	4.8	25				
<i>Droogrest</i>							
droge stof	%	81.6	81.6	@			
<i>Metalen ICP-AES</i>							
barium (Ba)	mg/kg ds	28	80	@	190	555	920
cadmium (Cd)	mg/kg ds	< 0.2	< 0.19	-	0.6	6.8	13
kobalt (Co)	mg/kg ds	3.4	9.2	-	15	102.5	190
koper (Cu)	mg/kg ds	9.6	16	-	40	115	190
kwik (Hg) (niet vluchtig)	mg/kg ds	0.2	0.26	1.8 AW(WO)	0.15	18.075	36
lood (Pb)	mg/kg ds	37	51	1.0 AW(WO)	50	290	530
molybdeen (Mo)	mg/kg ds	< 1.5	< 1.0	-	1.5	95.75	190
nikkel (Ni)	mg/kg ds	11	26	-	35	67.5	100
zink (Zn)	mg/kg ds	51	96	-	140	430	720
<i>Minerale olie</i>							
minerale olie (florisil clean-up)	mg/kg ds	49	71	-	190	2595	5000
<i>Polycyclische koolwaterstoffen</i>							
naftaleen	mg/kg ds	0.05	0.05				
fenantreen	mg/kg ds	< 0.05	< 0.035				
anthraceen	mg/kg ds	< 0.05	< 0.035				
fluoranteen	mg/kg ds	0.05	0.05				
benzo(a)antraceen	mg/kg ds	< 0.05	< 0.035				
chryseen	mg/kg ds	< 0.05	< 0.035				
benzo(k)fluoranteen	mg/kg ds	< 0.05	< 0.035				
benzo(a)pyreen	mg/kg ds	< 0.05	< 0.035				
benzo(ghi)peryleen	mg/kg ds	< 0.05	< 0.035				
indeno(1,2,3-cd)pyreen	mg/kg ds	< 0.05	< 0.035				
<i>Sommaties</i>							
som PAK (10)	mg/kg ds	0.38	0.38	-	1.5	20.75	40
<i>Polychloorbifenylen</i>							
PCB - 28	mg/kg ds	< 0.001	< 0.0010				
PCB - 52	mg/kg ds	< 0.001	< 0.0010				
PCB - 101	mg/kg ds	< 0.001	< 0.0010				
PCB - 118	mg/kg ds	< 0.001	< 0.0010				
PCB - 138	mg/kg ds	< 0.001	< 0.0010				
PCB - 153	mg/kg ds	< 0.001	< 0.0010				
PCB - 180	mg/kg ds	< 0.001	< 0.0010				
<i>Sommaties</i>							
som PCBs (7)	mg/kg ds	0.005	< 0.0071	-	0.02	0.51	1

Toetsoordeel monster 5959255:				Voldoet aan Achtergrondwaarde			
-------------------------------	--	--	--	-------------------------------	--	--	--

Monsterreferentie	5959256							
Monsteromschrijving	bg2 2 (0-30) 3 (0-50) 10 (0-25) 16 (0-50) 17 (0-40) 18 (0-40) 19 (0-40)							
Analyse	Eenheid	Analyseres.	Gestand.Res.	Toetsoordeel	AW	T	I	
<i>Lutum/Humus</i>								
Organische stof	% (m/m ds)	9.3	10					
Lutum	% (m/m ds)	5.3	25					
<i>Droogrest</i>								
droge stof	%	68.8	68.8	@				
<i>Metalen ICP-AES</i>								
barium (Ba)	mg/kg ds	33	91	@	190	555	920	
cadmium (Cd)	mg/kg ds	< 0.2	< 0.17	-	0.6	6.8	13	
kobalt (Co)	mg/kg ds	3.7	9.6	-	15	102.5	190	
koper (Cu)	mg/kg ds	12	18	-	40	115	190	
kwik (Hg) (niet vluchtig)	mg/kg ds	0.3	0.39	2.6 AW(WO)	0.15	18.075	36	
lood (Pb)	mg/kg ds	40	53	1.1 AW(WO)	50	290	530	
molybdeen (Mo)	mg/kg ds	< 1.5	< 1.0	-	1.5	95.75	190	
nikkel (Ni)	mg/kg ds	12	27	-	35	67.5	100	
zink (Zn)	mg/kg ds	90	160	1.1 AW(WO)	140	430	720	
<i>Minerale olie</i>								
minerale olie (florisil clean-up)	mg/kg ds	88	95	-	190	2595	5000	
<i>Polycyclische koolwaterstoffen</i>								
naftaleen	mg/kg ds	< 0.05	< 0.035					
fenantreen	mg/kg ds	< 0.05	< 0.035					
anthraceen	mg/kg ds	< 0.05	< 0.035					
fluoranteen	mg/kg ds	0.09	0.09					
benzo(a)antraceen	mg/kg ds	< 0.05	< 0.035					
chryseen	mg/kg ds	0.07	0.07					
benzo(k)fluoranteen	mg/kg ds	< 0.05	< 0.035					
benzo(a)pyreen	mg/kg ds	0.05	0.05					
benzo(ghi)peryleen	mg/kg ds	< 0.05	< 0.035					
indeno(1,2,3-cd)pyreen	mg/kg ds	< 0.05	< 0.035					
<i>Sommaties</i>								
som PAK (10)	mg/kg ds	0.46	0.46	-	1.5	20.75	40	
<i>Polychloorbifenylen</i>								
PCB - 28	mg/kg ds	< 0.001	< 0.00075					
PCB - 52	mg/kg ds	< 0.001	< 0.00075					
PCB - 101	mg/kg ds	< 0.001	< 0.00075					
PCB - 118	mg/kg ds	< 0.001	< 0.00075					
PCB - 138	mg/kg ds	0.003	0.0032					
PCB - 153	mg/kg ds	0.003	0.0032					
PCB - 180	mg/kg ds	0.002	0.0022					
<i>Sommaties</i>								
som PCBs (7)	mg/kg ds	0.011	0.012	-	0.02	0.51	1	
Toetsoordeel monster 5959256:				Overschrijding Achtergrondwaarde				

Monsterreferentie	5959257							
Monsteromschrijving	bg3 7 (0-35) 8 (0-30) 9 (0-30) 11 (0-50) 12 (0-50) 15 (0-50)							
Analyse	Eenheid	Analyseres.	Gestand.Res.	Toetsoordeel	AW	T	I	
<i>Lutum/Humus</i>								
Organische stof	% (m/m ds)	3.8	10					
Lutum	% (m/m ds)	5.5	25					
<i>Droogrest</i>								
droge stof	%	86.7	86.7	@				
<i>Metalen ICP-AES</i>								
barium (Ba)	mg/kg ds	51	140	@	190	555	920	
cadmium (Cd)	mg/kg ds	0.24	0.36	-	0.6	6.8	13	
kobalt (Co)	mg/kg ds	5.2	13	-	15	102.5	190	
koper (Cu)	mg/kg ds	15	26	-	40	115	190	
kwik (Hg) (niet vluchtig)	mg/kg ds	0.35	0.47	3.1 AW(WO)	0.15	18.075	36	
lood (Pb)	mg/kg ds	66	95	1.9 AW(WO)	50	290	530	
molybdeen (Mo)	mg/kg ds	< 1.5	< 1.0	-	1.5	95.75	190	
nikkel (Ni)	mg/kg ds	17	38	1.1 AW(WO)	35	67.5	100	
zink (Zn)	mg/kg ds	84	160	1.2 AW(WO)	140	430	720	
<i>Minerale olie</i>								
minerale olie (florisil clean-up)	mg/kg ds	< 35	< 64	-	190	2595	5000	
<i>Polycyclische koolwaterstoffen</i>								
naftaleen	mg/kg ds	< 0.05	< 0.035					
fenantreen	mg/kg ds	< 0.05	< 0.035					
anthraceen	mg/kg ds	< 0.05	< 0.035					
fluoranteen	mg/kg ds	< 0.05	< 0.035					
benzo(a)antraceen	mg/kg ds	< 0.05	< 0.035					
chryseen	mg/kg ds	< 0.05	< 0.035					
benzo(k)fluoranteen	mg/kg ds	< 0.05	< 0.035					
benzo(a)pyreen	mg/kg ds	< 0.05	< 0.035					
benzo(ghi)peryleen	mg/kg ds	< 0.05	< 0.035					
indeno(1,2,3-cd)pyreen	mg/kg ds	< 0.05	< 0.035					
<i>Sommaties</i>								
som PAK (10)	mg/kg ds	0.35	< 0.35	-	1.5	20.75	40	
<i>Polychloorbifenylen</i>								
PCB - 28	mg/kg ds	< 0.001	< 0.0018					
PCB - 52	mg/kg ds	< 0.001	< 0.0018					
PCB - 101	mg/kg ds	< 0.001	< 0.0018					
PCB - 118	mg/kg ds	< 0.001	< 0.0018					
PCB - 138	mg/kg ds	< 0.001	< 0.0018					
PCB - 153	mg/kg ds	< 0.001	< 0.0018					
PCB - 180	mg/kg ds	< 0.001	< 0.0018					
<i>Sommaties</i>								
som PCBs (7)	mg/kg ds	0.005	< 0.013	-	0.02	0.51	1	
Toetsoordeel monster 5959257:				Overschrijding Achtergrondwaarde				

Monsterreferentie		5959258						
Monsteromschrijving		og1 1 (50-90) 2 (80-100) 2 (100-120) 3 (50-90) 4 (130-180) 5 (50-80) 6 (85-120) 10 (75-120) 12 (50-85)						
Analyse	Eenheid	Analyseres.	Gestand.Res.	Toetsoordeel	AW	T	I	
Lutum/Humus								
Organische stof	% (m/m ds)	0.2	10					
Lutum	% (m/m ds)	1.0	25					
Droogrest								
droge stof	%	85.5	85.5	@				
Metalen ICP-AES								
barium (Ba)	mg/kg ds	93	360	@	190	555	920	
cadmium (Cd)	mg/kg ds	0.89	1.5	2.6 AW(IND)	0.6	6.8	13	
kobalt (Co)	mg/kg ds	9.7	34	2.3 AW(WO)	15	102.5	190	
koper (Cu)	mg/kg ds	31	64	1.6 AW(IND)	40	115	190	
kwik (Hg) (niet vluchtig)	mg/kg ds	0.36	0.52	3.4 AW(WO)	0.15	18.075	36	
lood (Pb)	mg/kg ds	67	110	2.1 AW(WO)	50	290	530	
molybdeen (Mo)	mg/kg ds	< 1.5	< 1.0	-	1.5	95.75	190	
nikkel (Ni)	mg/kg ds	17	50	1.4 AW(IND)	35	67.5	100	
zink (Zn)	mg/kg ds	150	360	2.5 AW(IND)	140	430	720	
Minerale olie								
minerale olie (florisil clean-up)	mg/kg ds	< 35	< 120	-	190	2595	5000	
Polycyclische koolwaterstoffen								
naftaleen	mg/kg ds	< 0.05	< 0.035					
fenantreen	mg/kg ds	< 0.05	< 0.035					
anthraceen	mg/kg ds	< 0.05	< 0.035					
fluoranteen	mg/kg ds	< 0.05	< 0.035					
benzo(a)antraceen	mg/kg ds	< 0.05	< 0.035					
chryseen	mg/kg ds	< 0.05	< 0.035					
benzo(k)fluoranteen	mg/kg ds	< 0.05	< 0.035					
benzo(a)pyreen	mg/kg ds	< 0.05	< 0.035					
benzo(ghi)peryleen	mg/kg ds	< 0.05	< 0.035					
indeno(1,2,3-cd)pyreen	mg/kg ds	< 0.05	< 0.035					
Sommaties								
som PAK (10)	mg/kg ds	0.35	< 0.35	-	1.5	20.75	40	
Polychloorbifenylen								
PCB - 28	mg/kg ds	< 0.001	< 0.0035					
PCB - 52	mg/kg ds	< 0.001	< 0.0035					
PCB - 101	mg/kg ds	< 0.001	< 0.0035					
PCB - 118	mg/kg ds	< 0.001	< 0.0035					
PCB - 138	mg/kg ds	< 0.001	< 0.0035					
PCB - 153	mg/kg ds	< 0.001	< 0.0035					
PCB - 180	mg/kg ds	< 0.001	< 0.0035					
Sommaties								
som PCBs (7)	mg/kg ds	0.005	< 0.024	-	0.02	0.51	1	
Toetsoordeel monster 5959258:				Overschrijding Achtergrondwaarde				

Monsterreferentie		5959259						
Monsteromschrijving		og2 1 (120-170) 2 (120-160) 3 (120-150) 5 (150-180) 6 (120-160) 10 (120-150)						
Analyse	Eenheid	Analyseres.	Gestand.Res.	Toetsoordeel	AW	T	I	
Lutum/Humus								
Organische stof	% (m/m ds)	7.0	10					
Lutum	% (m/m ds)	13.0	25					
Droogrest								
droge stof	%	57.7	57.7	@				
Metalen ICP-AES								
barium (Ba)	mg/kg ds	34	55	@	190	555	920	
cadmium (Cd)	mg/kg ds	< 0.2	< 0.17	-	0.6	6.8	13	
kobalt (Co)	mg/kg ds	5.2	8.3	-	15	102.5	190	
koper (Cu)	mg/kg ds	9.7	13	-	40	115	190	
kwik (Hg) (niet vluchtig)	mg/kg ds	0.11	0.13	-	0.15	18.075	36	
lood (Pb)	mg/kg ds	27	33	-	50	290	530	
molybdeen (Mo)	mg/kg ds	< 1.5	< 1.0	-	1.5	95.75	190	
nikkel (Ni)	mg/kg ds	17	26	-	35	67.5	100	
zink (Zn)	mg/kg ds	46	65	-	140	430	720	
Minerale olie								
minerale olie (florisil clean-up)	mg/kg ds	220	310	1.7 AW(IND)	190	2595	5000	
Polycyclische koolwaterstoffen								
naftaleen	mg/kg ds	< 0.05	< 0.035					
fenantreen	mg/kg ds	< 0.05	< 0.035					
anthraceen	mg/kg ds	< 0.05	< 0.035					
fluoranteen	mg/kg ds	< 0.05	< 0.035					
benzo(a)antraceen	mg/kg ds	< 0.05	< 0.035					
chryseen	mg/kg ds	< 0.05	< 0.035					
benzo(k)fluoranteen	mg/kg ds	< 0.05	< 0.035					
benzo(a)pyreen	mg/kg ds	< 0.05	< 0.035					
benzo(ghi)peryleen	mg/kg ds	< 0.05	< 0.035					
indeno(1,2,3-cd)pyreen	mg/kg ds	< 0.05	< 0.035					
Sommaties								
som PAK (10)	mg/kg ds	0.35	< 0.35	-	1.5	20.75	40	
Polychloorbifenylen								
PCB - 28	mg/kg ds	< 0.001	< 0.0010					
PCB - 52	mg/kg ds	< 0.001	< 0.0010					
PCB - 101	mg/kg ds	< 0.001	< 0.0010					
PCB - 118	mg/kg ds	< 0.001	< 0.0010					
PCB - 138	mg/kg ds	< 0.001	< 0.0010					
PCB - 153	mg/kg ds	< 0.001	< 0.0010					
PCB - 180	mg/kg ds	< 0.001	< 0.0010					
Sommaties								
som PCBs (7)	mg/kg ds	0.005	< 0.0070	-	0.02	0.51	1	
Toetsoordeel monster 5959259:				Overschrijding Achtergrondwaarde				
Legenda								
@	Geen toetsoordeel mogelijk							
x AW(IND)	x maal Achtergrondwaarde (Industrie)							
x AW(WO)	x maal Achtergrondwaarde (Wonen)							
-	<= Achtergrondwaarde							

BIJLAGE 4.3 TOETSING GRONDWATER VOLGENS BOTOVA

Project	2019252-hd27						
Certificaten	891472						
Toetsing	T.13 - Beoordeling kwaliteit van grondwater volgens Wbb						
Toetsversie	BoToVa 2.0.0			Toetsdatum: 21 mei 2019 10:40			

Monsterreferentie	5966793						
Monsteromschrijving	1-1-1 1 (150-250)						
Analyse	Eenheid	Analyseres.		Toetsoordeel	S	T	I

Metalen ICP-MS (opgelost)

arseen (As)	µg/l	< 5	-	10	35	60
barium (Ba)	µg/l	130	2.6 S	50	337.5	625
cadmium (Cd)	µg/l	< 0.2	-	0.4	3.2	6
kobalt (Co)	µg/l	< 2	-	20	60	100
koper (Cu)	µg/l	3.5	-	15	45	75
Kwik (Hg) (niet vluchtig)	µg/l	< 0.05	-	0.05	0.175	0.3
lood (Pb)	µg/l	< 2	-	15	45	75
molybdeen (Mo)	µg/l	< 2	-	5	152.5	300
nikkel (Ni)	µg/l	5.5	-	15	45	75
zink (Zn)	µg/l	58	-	65	432.5	800

Minerale olie

minerale olie (florisil clean-up)	µg/l	< 50	-	50	325	600
-----------------------------------	------	------	---	----	-----	-----

Vluchtige aromaten

benzeen	µg/l	< 0.2	-	0.2	15.1	30
ethylbenzeen	µg/l	< 0.2	-	4	77	150
naftaleen	µg/l	< 0.02	-	0.01	35.005	70
o-xyleen	µg/l	< 0.1	-			
styreen	µg/l	< 0.2	-	6	153	300
tolueen	µg/l	< 0.2	-	7	503.5	1000
xyleen (som m+p)	µg/l	< 0.2	-			

Sommaties aromaten

som xylenen	µg/l	0.2	-	0.2	35.1	70
-------------	------	-----	---	-----	------	----

Vluchtige chlooralifaten

1,1,1-trichloorethaan	µg/l	< 0.1	-	0.01	150.005	300
1,1,2-trichloorethaan	µg/l	< 0.1	-	0.01	65.005	130
1,1-dichloorethaan	µg/l	< 0.2	-	7	453.5	900
1,1-dichlooretheen	µg/l	< 0.1	-	0.01	5.005	10
1,1-dichloorpropaan	µg/l	< 0.2	-			
1,2-dichloorethaan	µg/l	< 0.2	-	7	203.5	400
1,2-dichloorpropaan	µg/l	< 0.2	-			
1,3-dichloorpropaan	µg/l	< 0.2	-			
cis-1,2-dichlooretheen	µg/l	< 0.1	-			
dichloormethaan	µg/l	< 0.2	-	0.01	500.005	1000
monochlooretheen (vinylchlori	µg/l	< 0.2	-	0.01	2.505	5
tetrachlooretheen	µg/l	< 0.1	-	0.01	20.005	40
tetrachloormethaan	µg/l	< 0.1	-	0.01	5.005	10
trans-1,2-dichlooretheen	µg/l	< 0.1	-			
trichlooretheen	µg/l	< 0.2	-	24	262	500
trichloormethaan	µg/l	< 0.2	-	6	203	400

Sommaties

som C+T dichlooretheen	µg/l	0.1	-	0.01	10.005	20
som dichloorpropanen	µg/l	0.4	-	0.8	40.4	80

Vluchtige gehalogeneerde alifaten - divers

tribroommethaan (bromoform	µg/l	< 0.2	@			630
----------------------------	------	-------	---	--	--	-----

Toetsoordeel monster 5966793:	Overschrijding Streefwaarde					
-------------------------------	-----------------------------	--	--	--	--	--

Monsterreferentie		5966794						
Monsteromschrijving		2-1-1 2 (50-250)						
Analyse	Eenheid	Analyseres.		Toetsoordeel	S	T	I	
Metalen ICP-MS (opgelost)								
arseen (As)	µg/l	< 5		-	10	35	60	
barium (Ba)	µg/l	140		2.8 S	50	337.5	625	
cadmium (Cd)	µg/l	< 0.2		-	0.4	3.2	6	
kobalt (Co)	µg/l	4.2		-	20	60	100	
koper (Cu)	µg/l	3.7		-	15	45	75	
Kwik (Hg) (niet vluchtig)	µg/l	< 0.05		-	0.05	0.175	0.3	
lood (Pb)	µg/l	< 2		-	15	45	75	
molybdeen (Mo)	µg/l	< 2		-	5	152.5	300	
nikkel (Ni)	µg/l	9.2		-	15	45	75	
zink (Zn)	µg/l	33		-	65	432.5	800	
Minerale olie								
minerale olie (florisil clean-up)	µg/l	< 50		-	50	325	600	
Vluchtige aromaten								
benzeen	µg/l	< 0.2		-	0.2	15.1	30	
ethylbenzeen	µg/l	< 0.2		-	4	77	150	
naftaleen	µg/l	< 0.02		-	0.01	35.005	70	
o-xyleen	µg/l	< 0.1						
styreen	µg/l	< 0.2		-	6	153	300	
tolueen	µg/l	< 0.2		-	7	503.5	1000	
xyleen (som m+p)	µg/l	< 0.2						
Sommaties aromaten								
som xylenen	µg/l	0.2		-	0.2	35.1	70	
Vluchtige chlooralifaten								
1,1,1-trichloorethaan	µg/l	< 0.1		-	0.01	150.005	300	
1,1,2-trichloorethaan	µg/l	< 0.1		-	0.01	65.005	130	
1,1-dichloorethaan	µg/l	< 0.2		-	7	453.5	900	
1,1-dichlooretheen	µg/l	< 0.1		-	0.01	5.005	10	
1,1-dichloorpropaan	µg/l	< 0.2						
1,2-dichloorethaan	µg/l	< 0.2		-	7	203.5	400	
1,2-dichloorpropaan	µg/l	< 0.2						
1,3-dichloorpropaan	µg/l	< 0.2						
cis-1,2-dichlooretheen	µg/l	< 0.1						
dichloormethaan	µg/l	< 0.2		-	0.01	500.005	1000	
monochlooretheen (vinylchlori	µg/l	< 0.2		-	0.01	2.505	5	
tetrachlooretheen	µg/l	< 0.1		-	0.01	20.005	40	
tetrachloormethaan	µg/l	< 0.1		-	0.01	5.005	10	
trans-1,2-dichlooretheen	µg/l	< 0.1						
trichlooretheen	µg/l	< 0.2		-	24	262	500	
trichloormethaan	µg/l	< 0.2		-	6	203	400	
Sommaties								
som C+T dichlooretheen	µg/l	0.1		-	0.01	10.005	20	
som dichloorpropanen	µg/l	0.4		-	0.8	40.4	80	
Vluchtige gehalogeneerde alifaten - divers								
tribroommethaan (bromoform	µg/l	< 0.2		@			630	
Toetsoordeel monster 5966794:				Overschrijding Streefwaarde				
Legenda								
@	Geen toetsoordeel mogelijk							
-	<= Streefwaarde							
x S	x maal Streefwaarde							

BIJLAGE 5 GEGEVENS VOORONDERZOEK

Rapporten

Rapportage via
adres-/perceelzoeker

[Zoek op de kaart](#)

Zoek adres/perceel op de
kaart



Overzicht opgevraagde
rapporten


Algemene help

Ingelogd als Landview mw P
Pijnenburg


[Klik hier om uit te loggen](#)

[Wijzig wachtwoord](#)

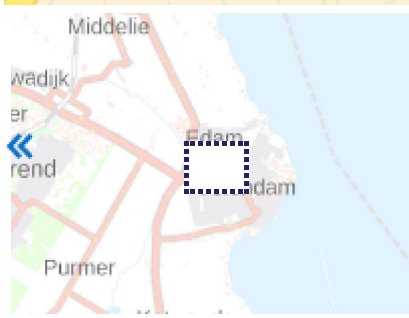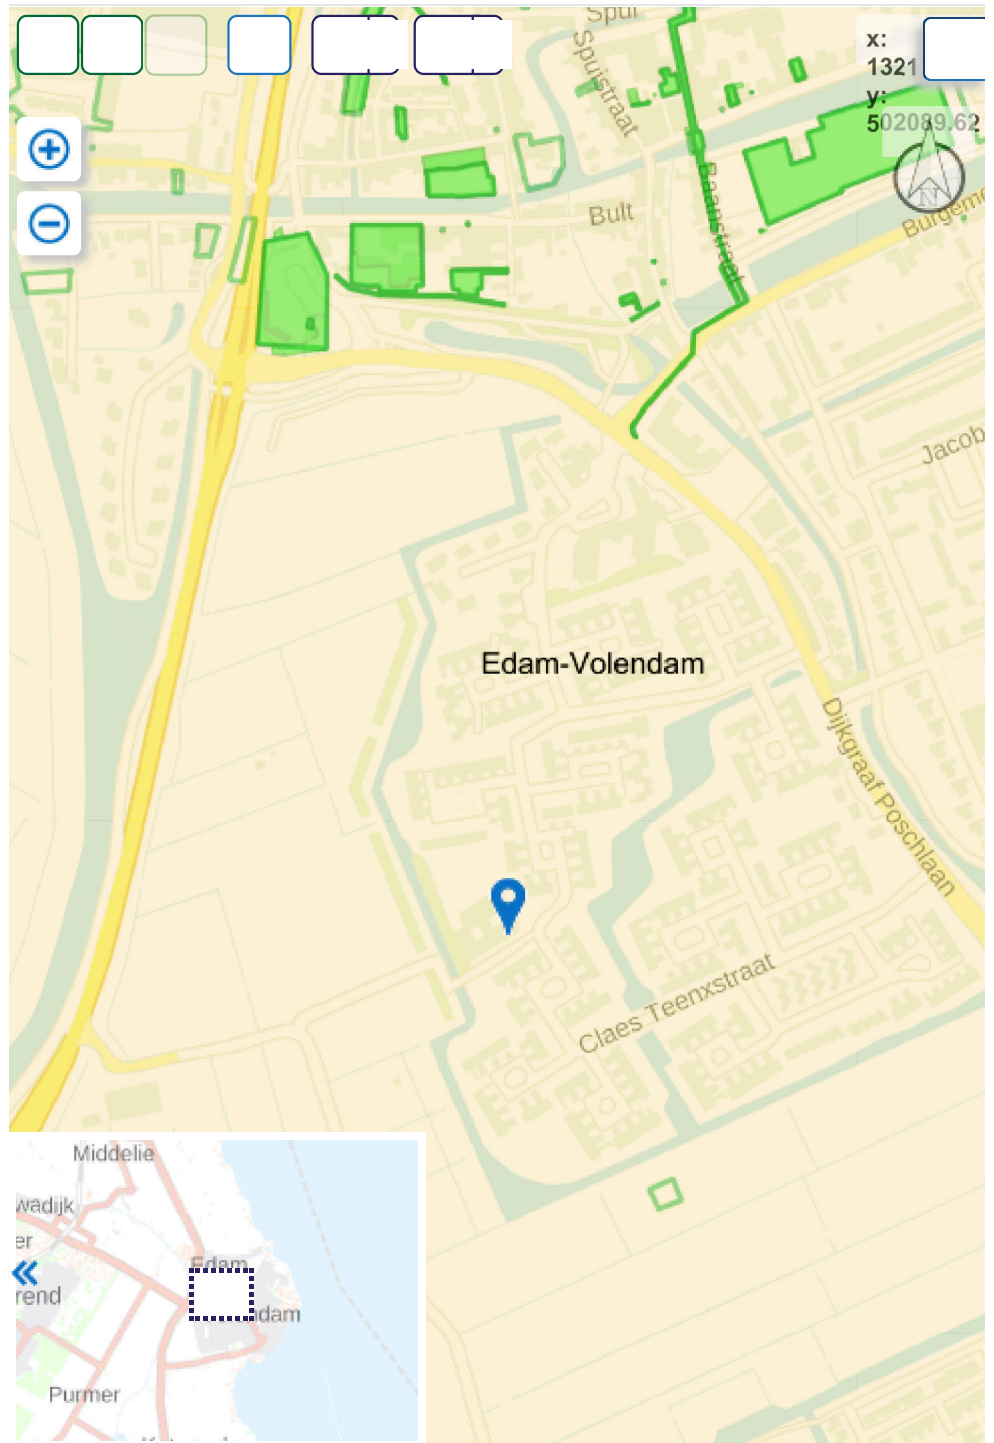

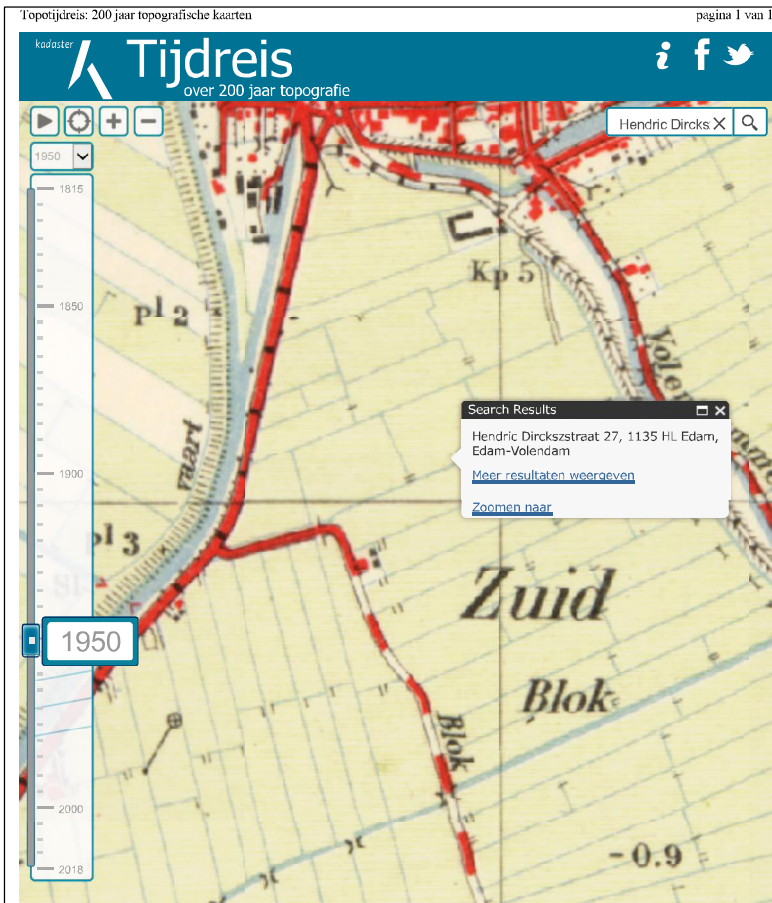


http://www.topotijdsreis.nl/ 1-5-2019

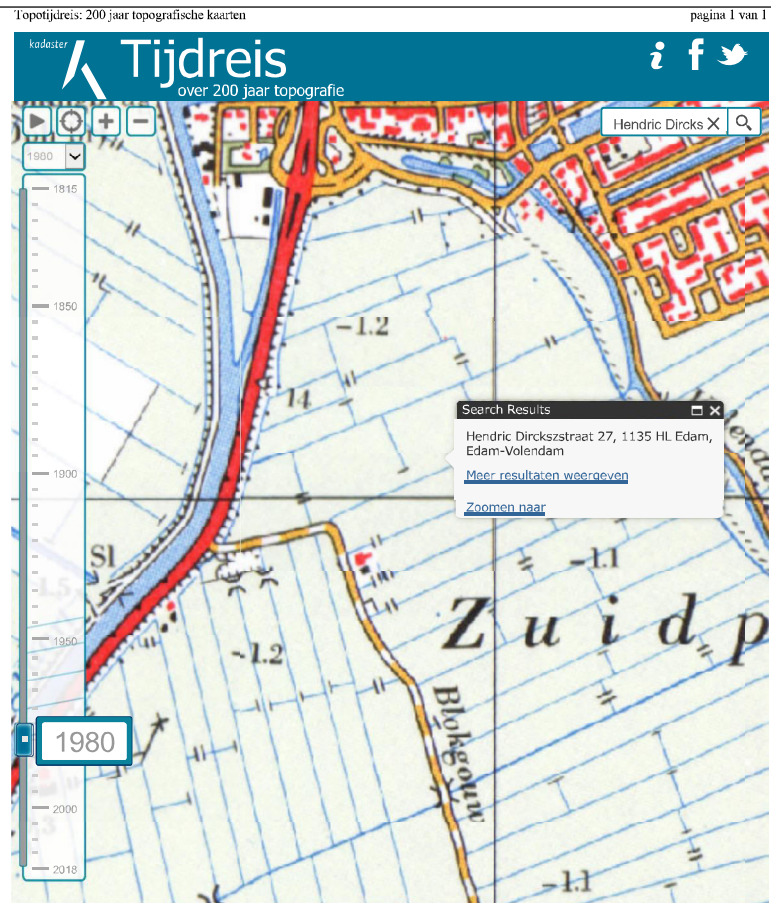

http://www.topotijdsreis.nl/ 1-5-2019



http://www.topotijdsreis.nl/ 1-5-2019

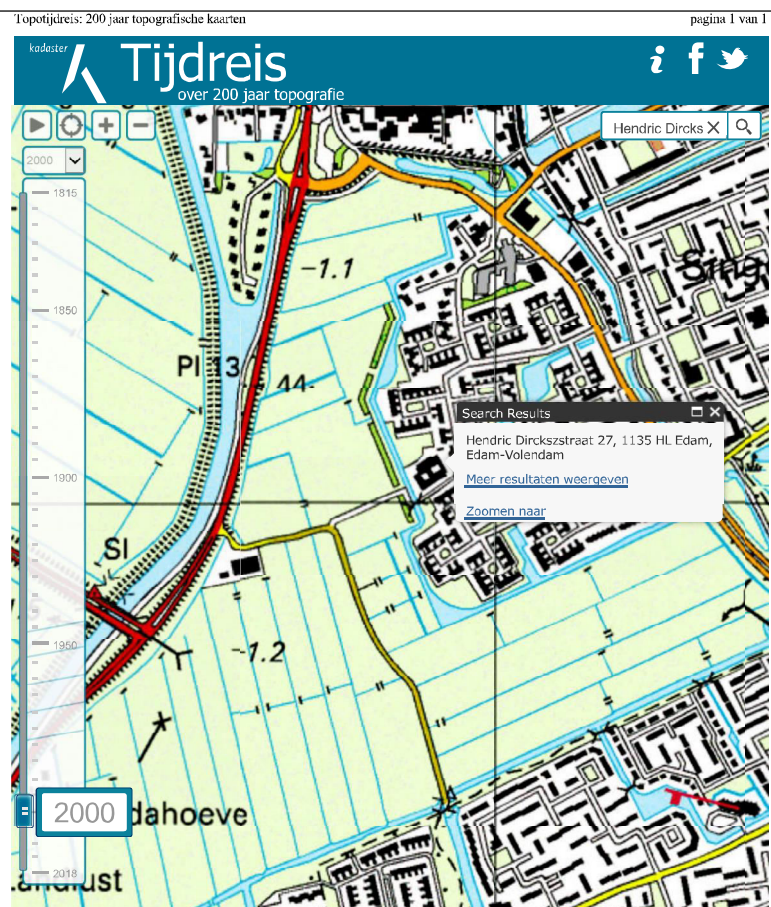

http://www.topotijdsreis.nl/ 1-5-2019

BIJLAGE 6 FOTO'S HUIDIGE SITUATIE

