


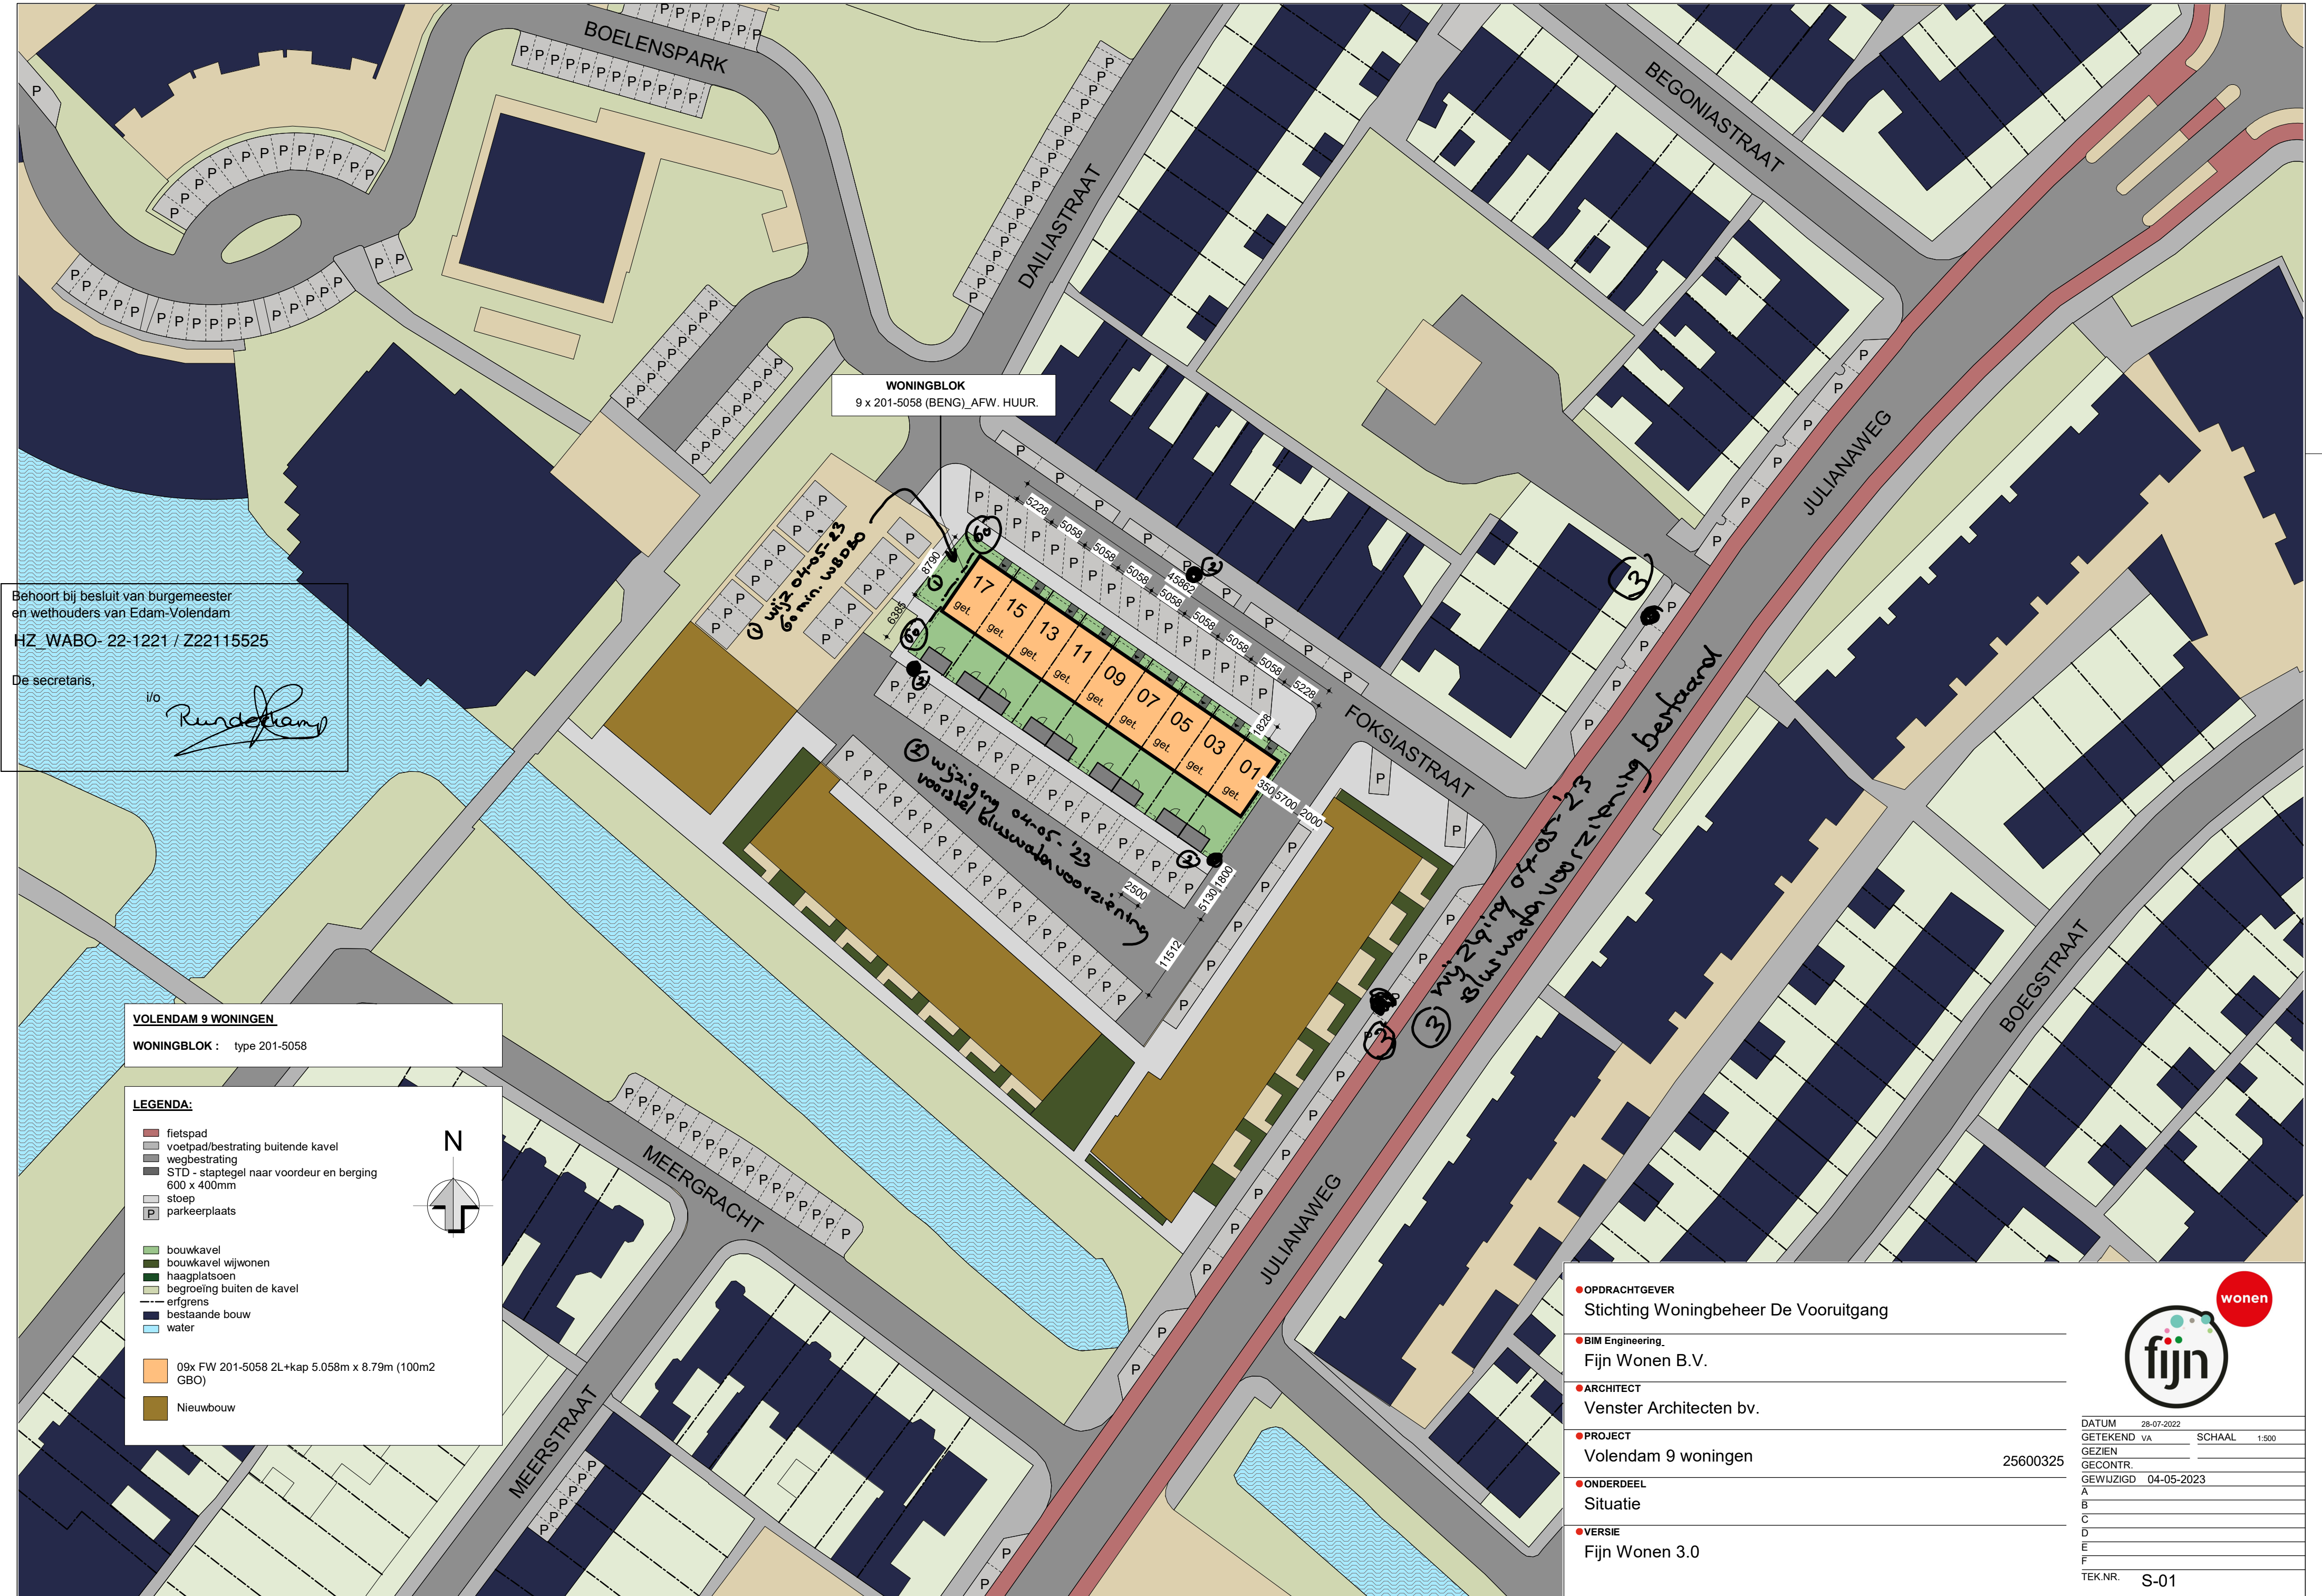

Behoort bij besluit van burgemeester
en wethouders van Edam-Volendam
HZ_WABO- 22-1221 / Z22115525
De secretaris,
Rundeboom

VOLENDAM 9 WONINGEN
WONINGBLOK : type 201-5058

LEGENDA:

- fietspad
- voetpad/bestrating buitende kavel
- wegbestrating
- STD - staptegel naar voordeur en berging 600 x 400mm
- stoep
- parkeerplaats
- bouwkavel
- bouwkavel wijwonen
- haagplaatsoen
- begroeiing buiten de kavel
- erfgrens
- bestaande bouw
- water
- 09x FW 201-5058 2L+kap 5.058m x 8.79m (100m2 GBO)
- Nieuwbouw

OPDRACHTGEVER
Stichting Woningbeheer De Vooruitgang

BIM Engineering,
Fijn Wonen B.V.

ARCHITECT
Venster Architecten bv.

PROJECT
Volendam 9 woningen

ONDERDEEL
Situatie

VERSIE
Fijn Wonen 3.0



DATUM	28-07-2022
GETEKEND	VA
GEZIEN	SCHAAL 1:500
GECONTR.	25600325
GEWUIZIGD	04-05-2023
A	
B	
C	
D	
E	
F	
TEK.NR.	S-01