



Behoort bij besluit van burgemeester
en wethouders van Edam-Volendam
HZ_WABO-21-5325/ Z21098379

De secretaris, i/o 

Gemeente Edam-Volendam
Afdeling Ruimtelijke Ontwikkeling
Sectie Bouwen & Milieu
Postbus 180
1130 AD Volendam
Tel. 0299 398 398





BESTAANDE SITUATIE

PROJECTADRES: Warder 20, Warder
OPDRACHTGEVER: Dhr. Kistemaker
DATUM: 18-10-2021
GEWIJZIGD:
SCHAAL: 1:200
FORMAAT: A1
PROJECTNUMMER: 21113

SIT₁

Maatvoering altijd in het werk controleren. Vergunningtekeningen zijn geen werktekeningen.
@ info@makeovergroep.nl | T 085 06 04 139



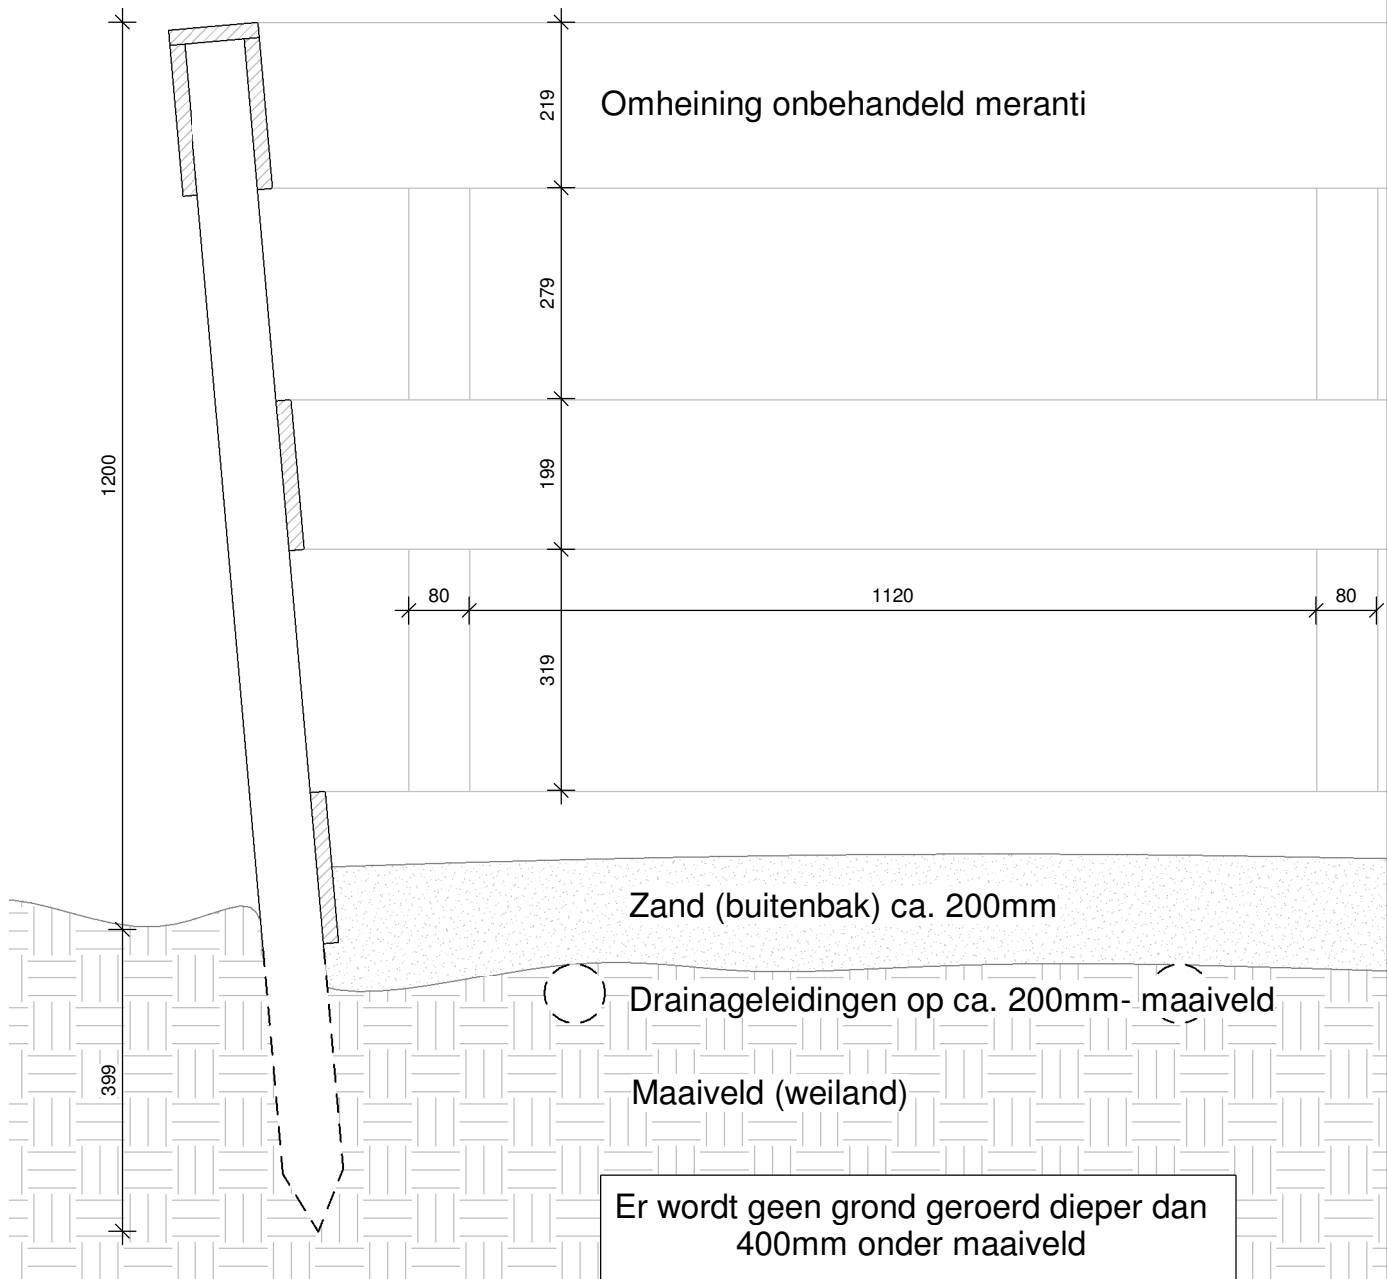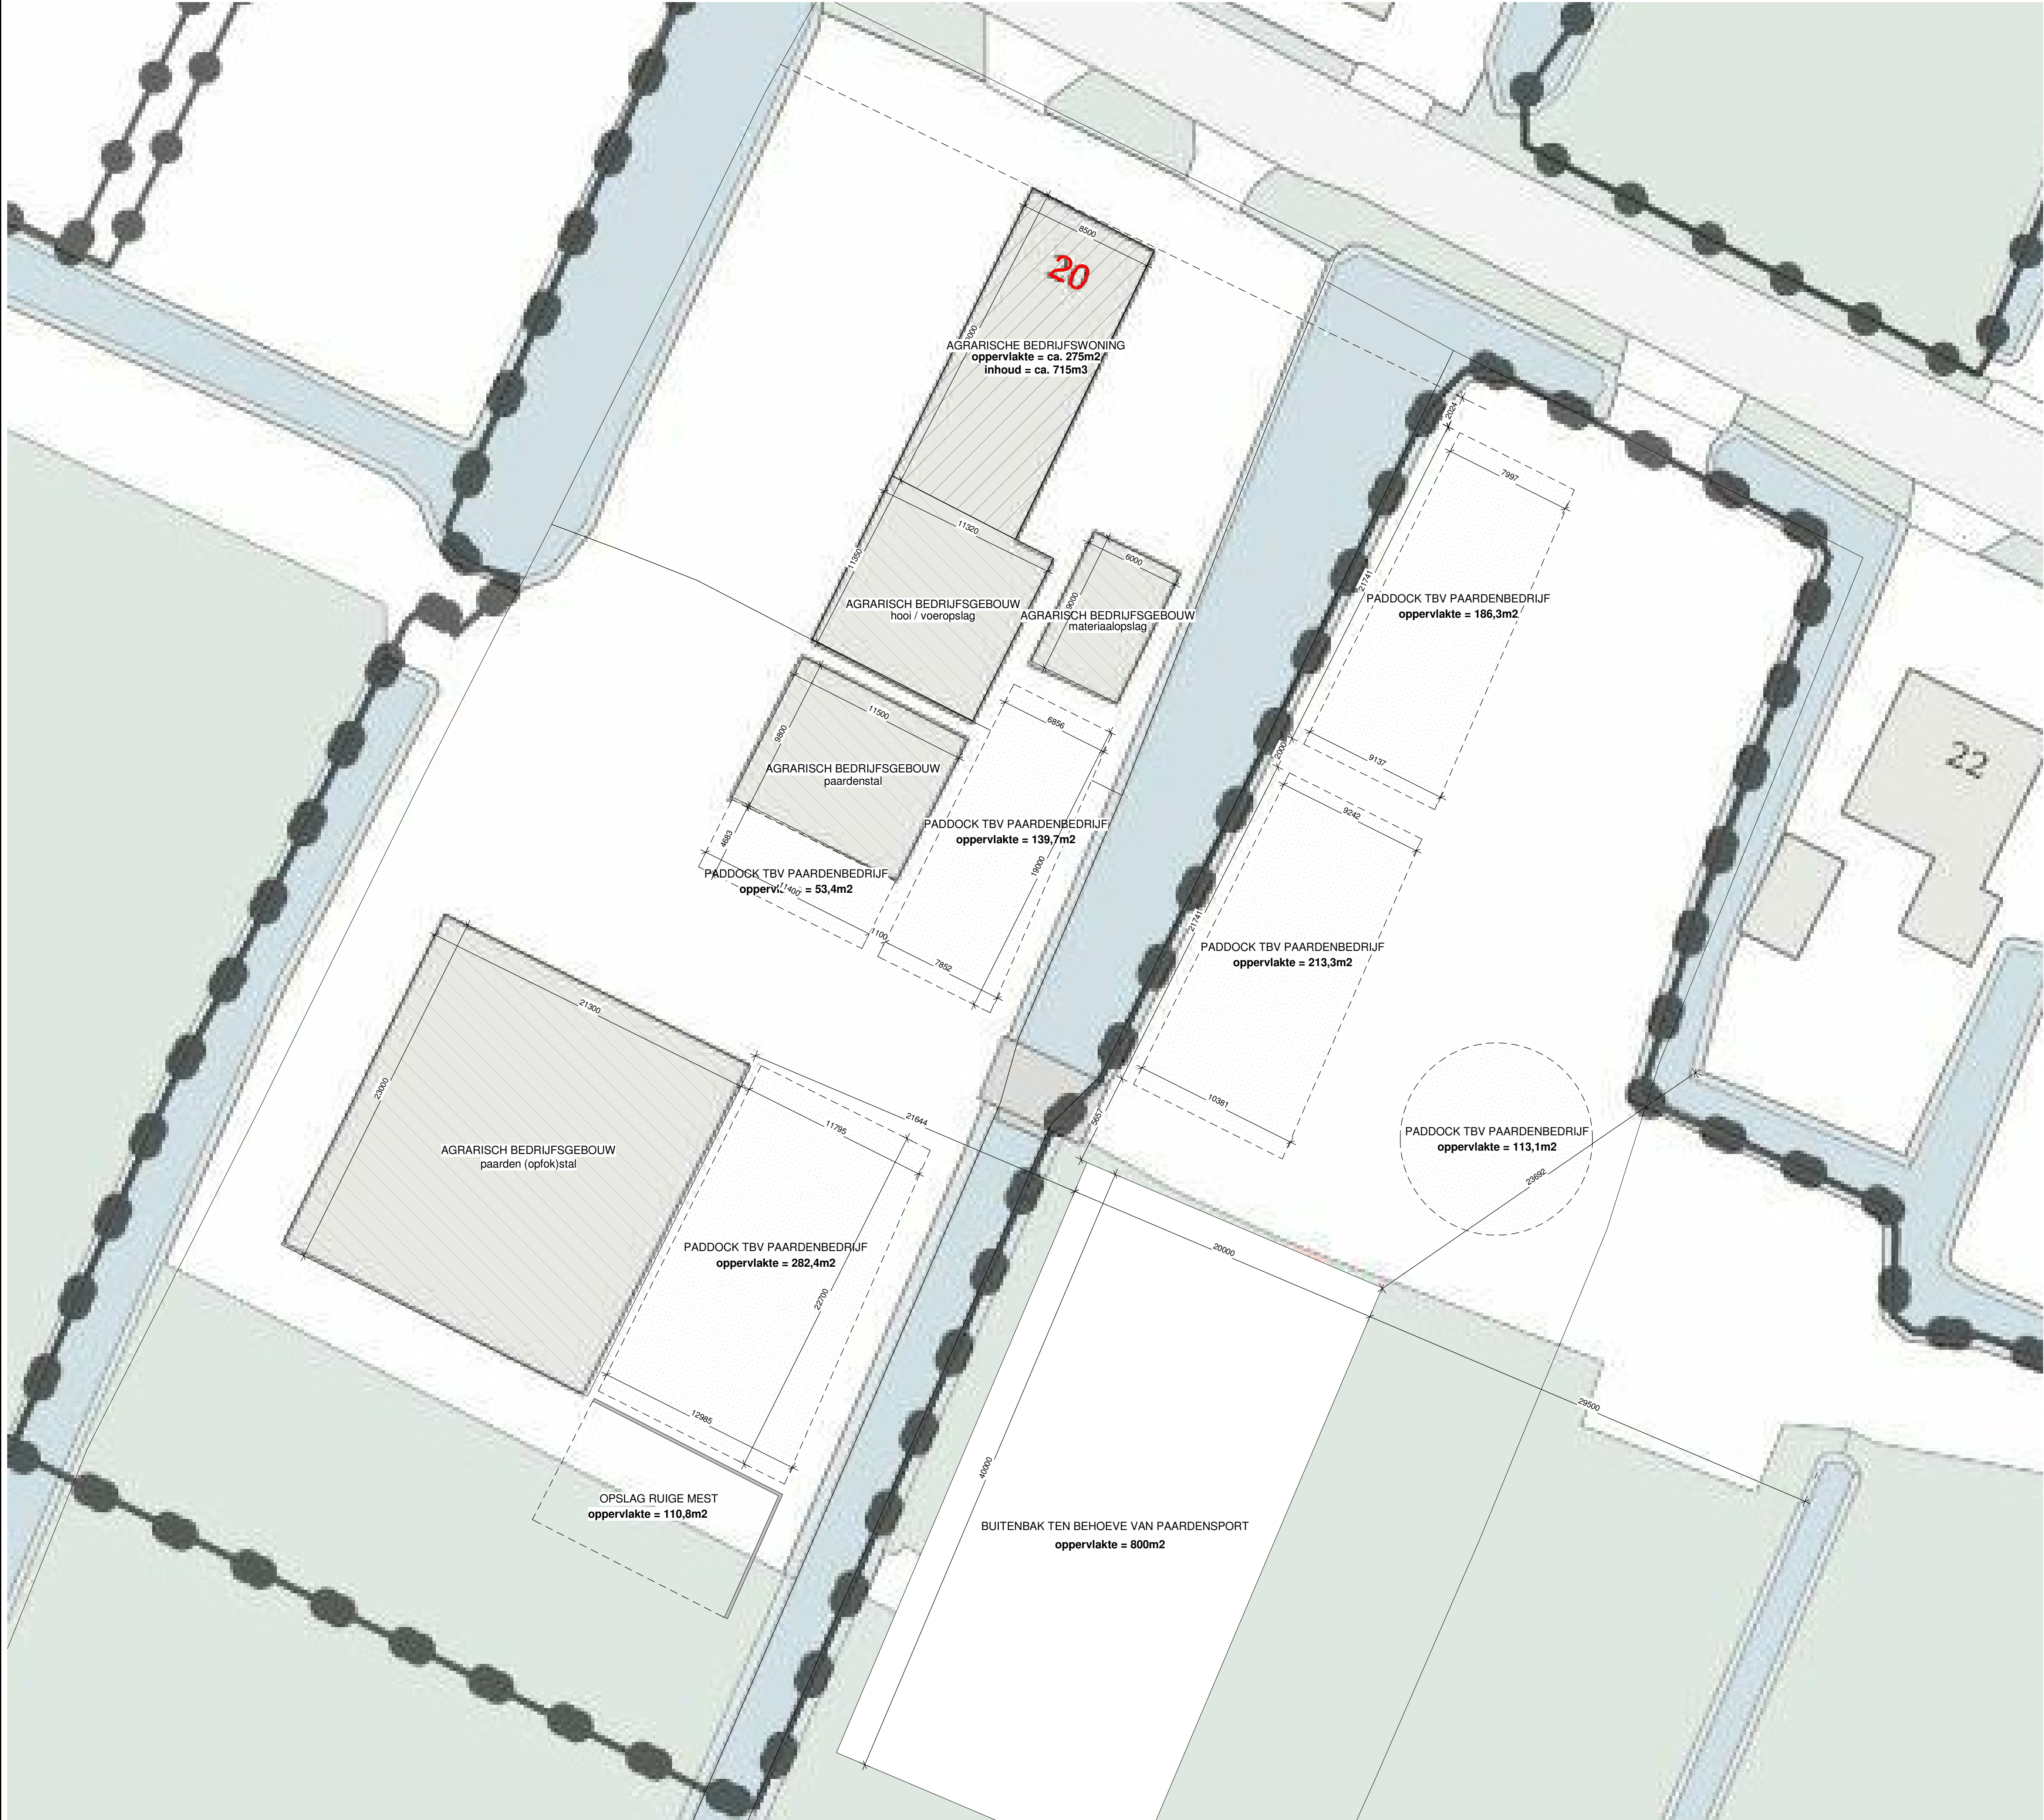

Principedetail buitenbak / paddock

schaal 1 : 10

NIEUWE SITUATIE

PROJECTADRES:	Warder 20, Warder
OPDRACHTGEVER:	Dhr. Kistemaker
DATUM:	18-10-2021
GEWIJZIGD:	
SCHAAL:	
FORMAAT:	A1
PROJECTNUMMER:	21113

Maatvoering altijd in het werk controleren. Vergunningtekeningen zijn geen werktekeningen.
@ info@makeovergroep.nl | T 085 06 04 139

BOUWADVIES & VERGUNNINGEN