

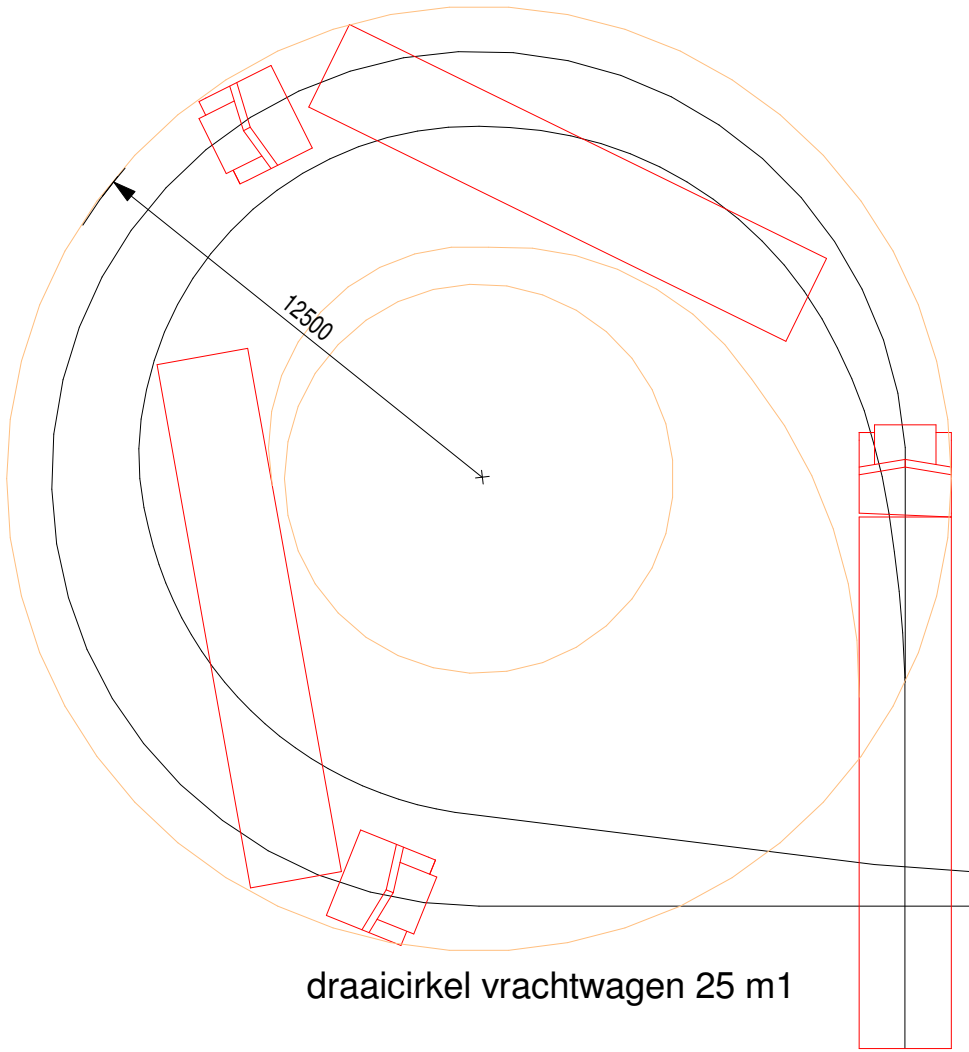


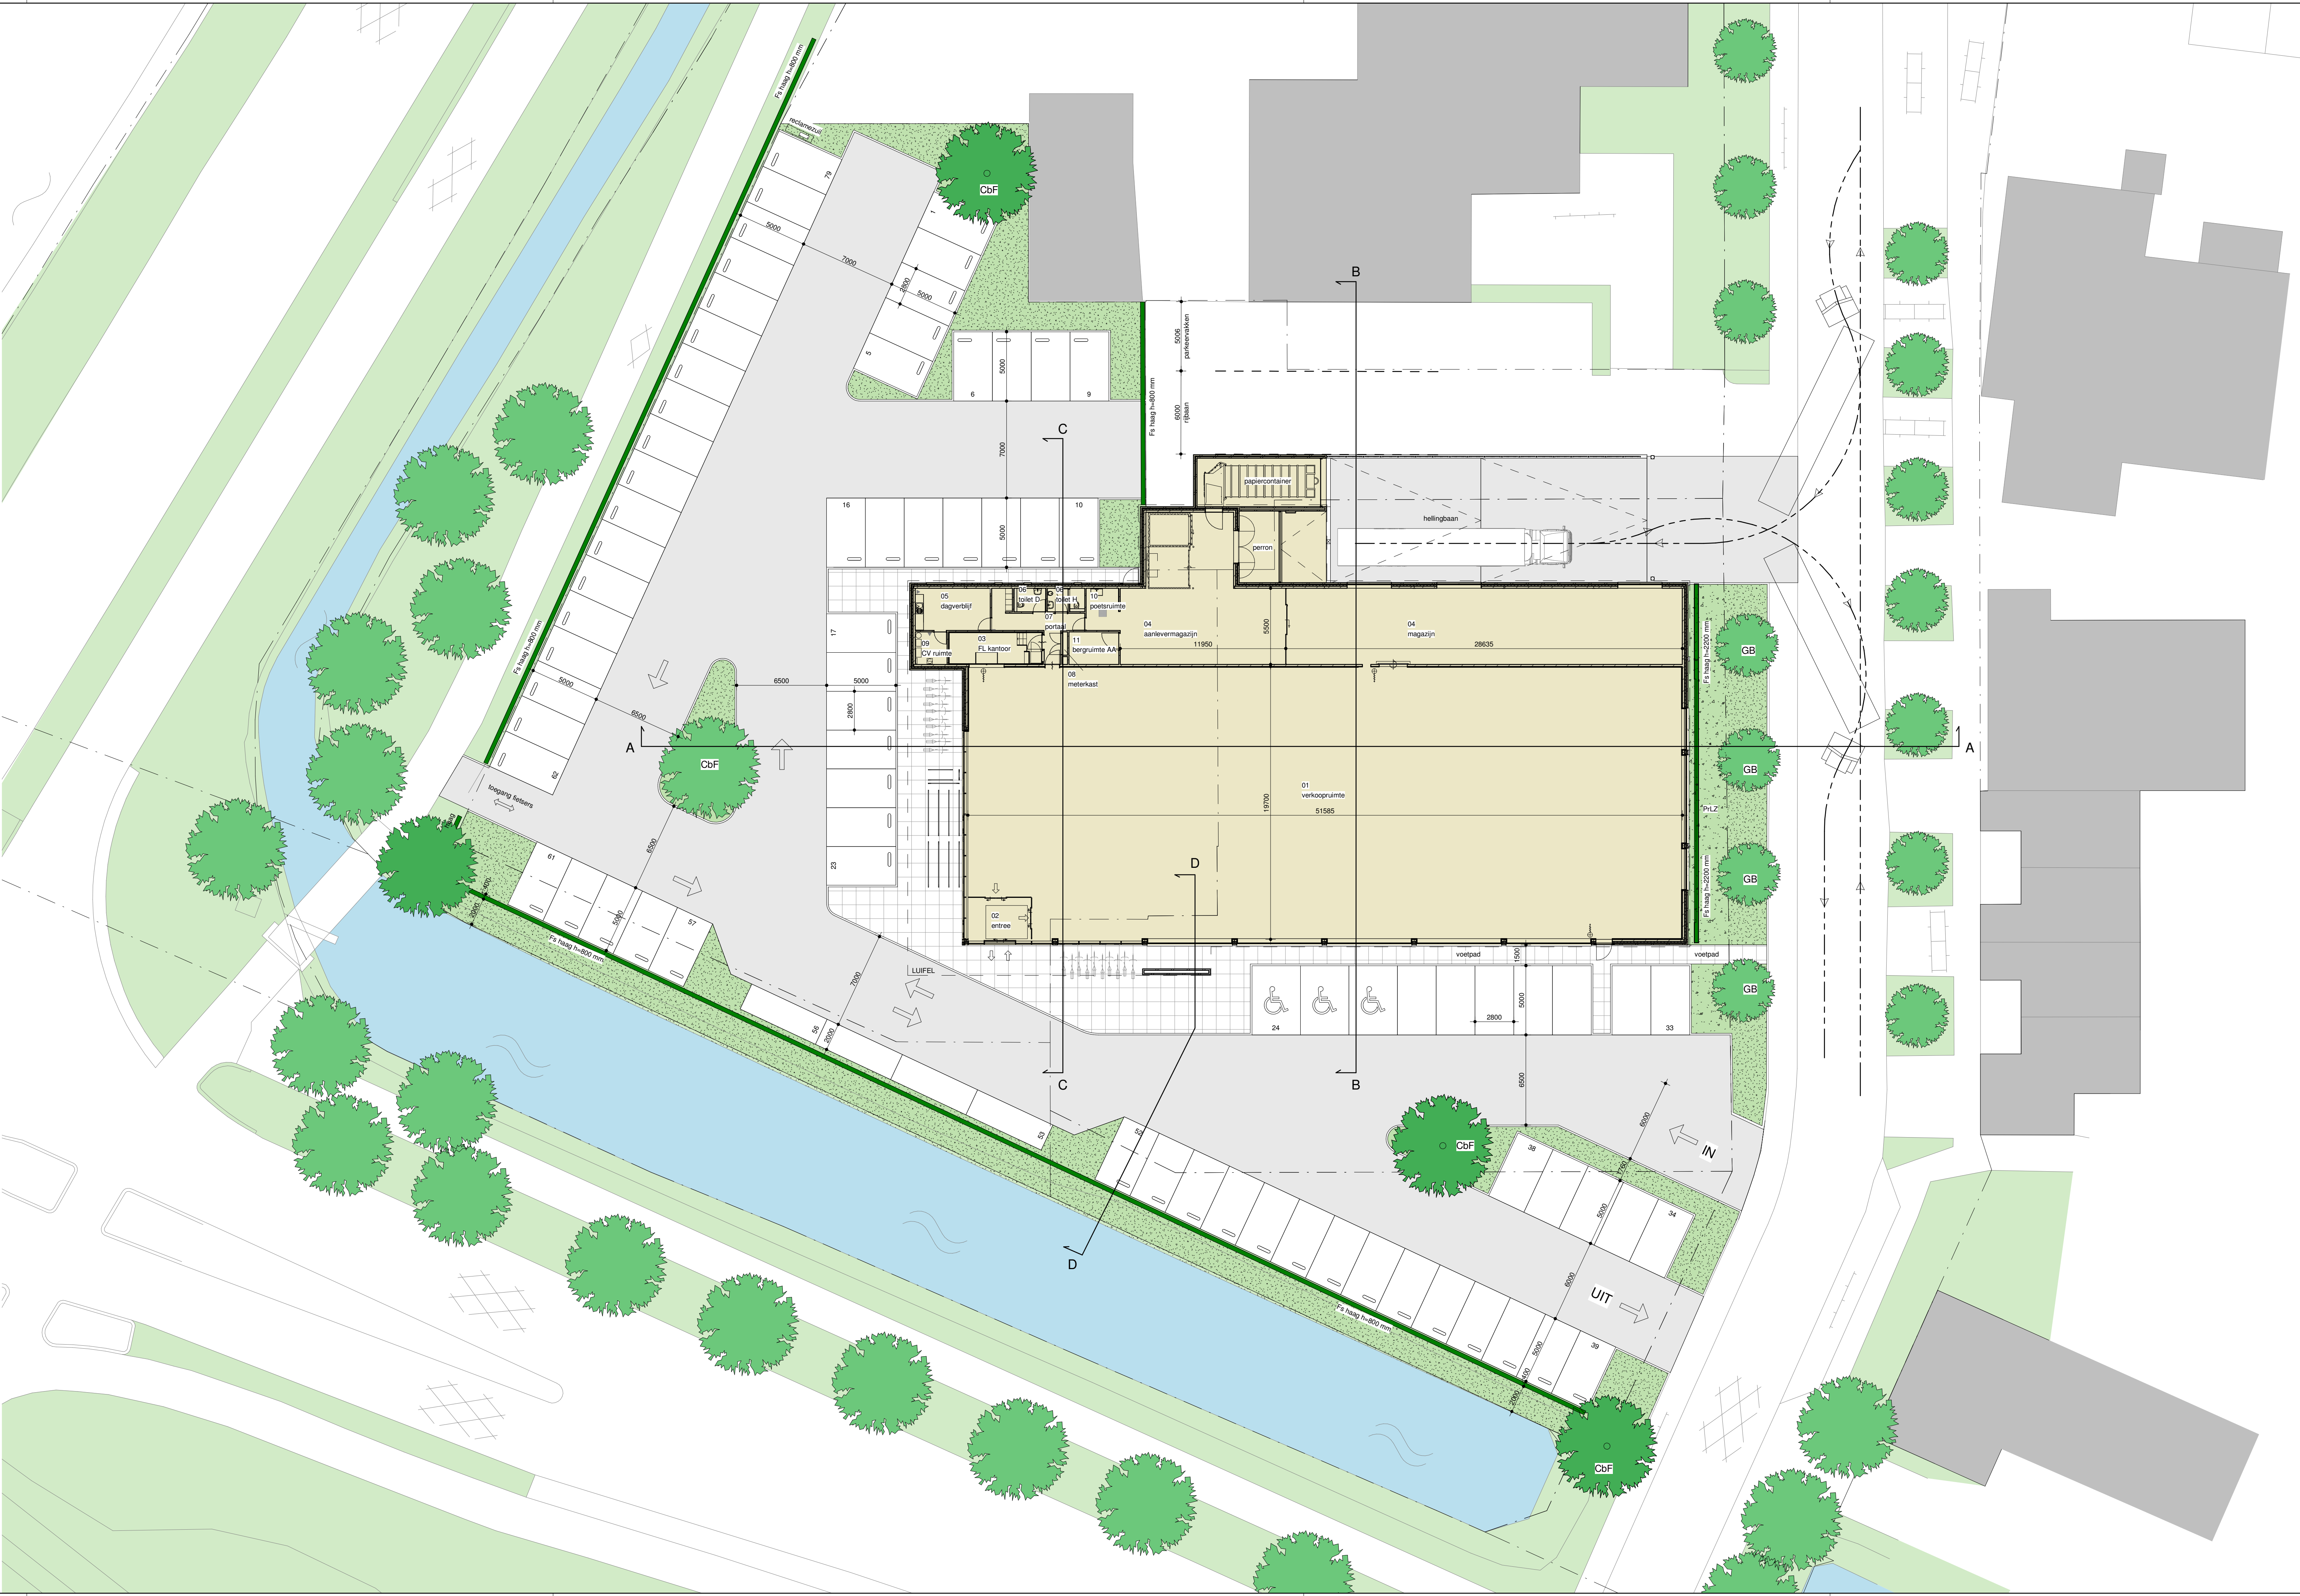


draaicirkel vrachtwagen 25 m1

BEPLANTING	
	bodembedekker
	PrLZ = Prunus Laurocerases Zabelliana laurier
	blokhaag Fs haag, beuk bladhoudend (Fagus sylvatica) aanplanten op hoogte 800x300mm / 2200x600 mm
	GB = Ginkgo Biloba, japanse notenboom 18-20H
	CbF = Carpinus betulus Fastigiata 18-20H Pyramide haagbeuk 4xv ew m drkl (smalle, kegelvormige zuilvorm)

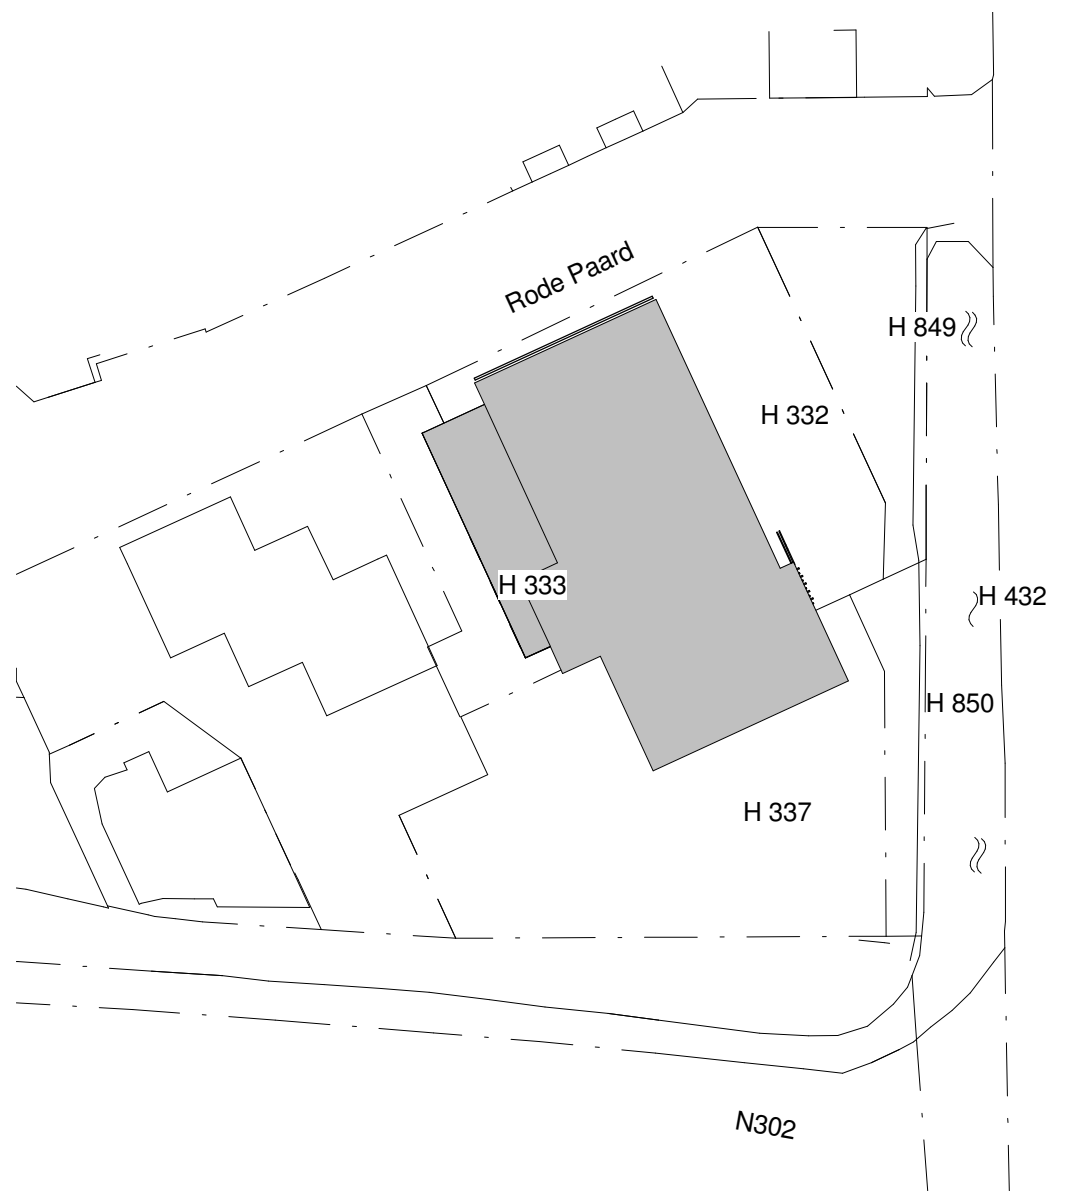

PARKEERPLAATSEN	
79 st.	eigen parkeerplaatsen
KADASTRAAL BEKEND	
Gemeente	: Enkhuizen
Sectie	: H
Nummer	: 332, 337, 333, 849, 850
Schaal	: 1:1000

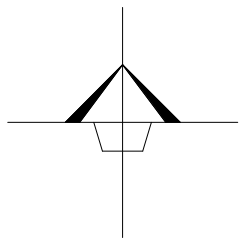

DEFINITIEF ONTWERP

datum:	15-02-2014	plan:	Nieuwbouw winkelfunctie a/h Rode Paard te Enkhuizen	
	n: 08-06-2015		opdrachtgever: KBM	
gewijzigd:	o: 10-06-2015	onderwerp:	terreinindeling	
	p: 17-06-2015		projectnr.: 14_006	
formaat:	594 x 1051	blad:	5	
schaal:	1 : 200		gecontr.: DO-10-p	