



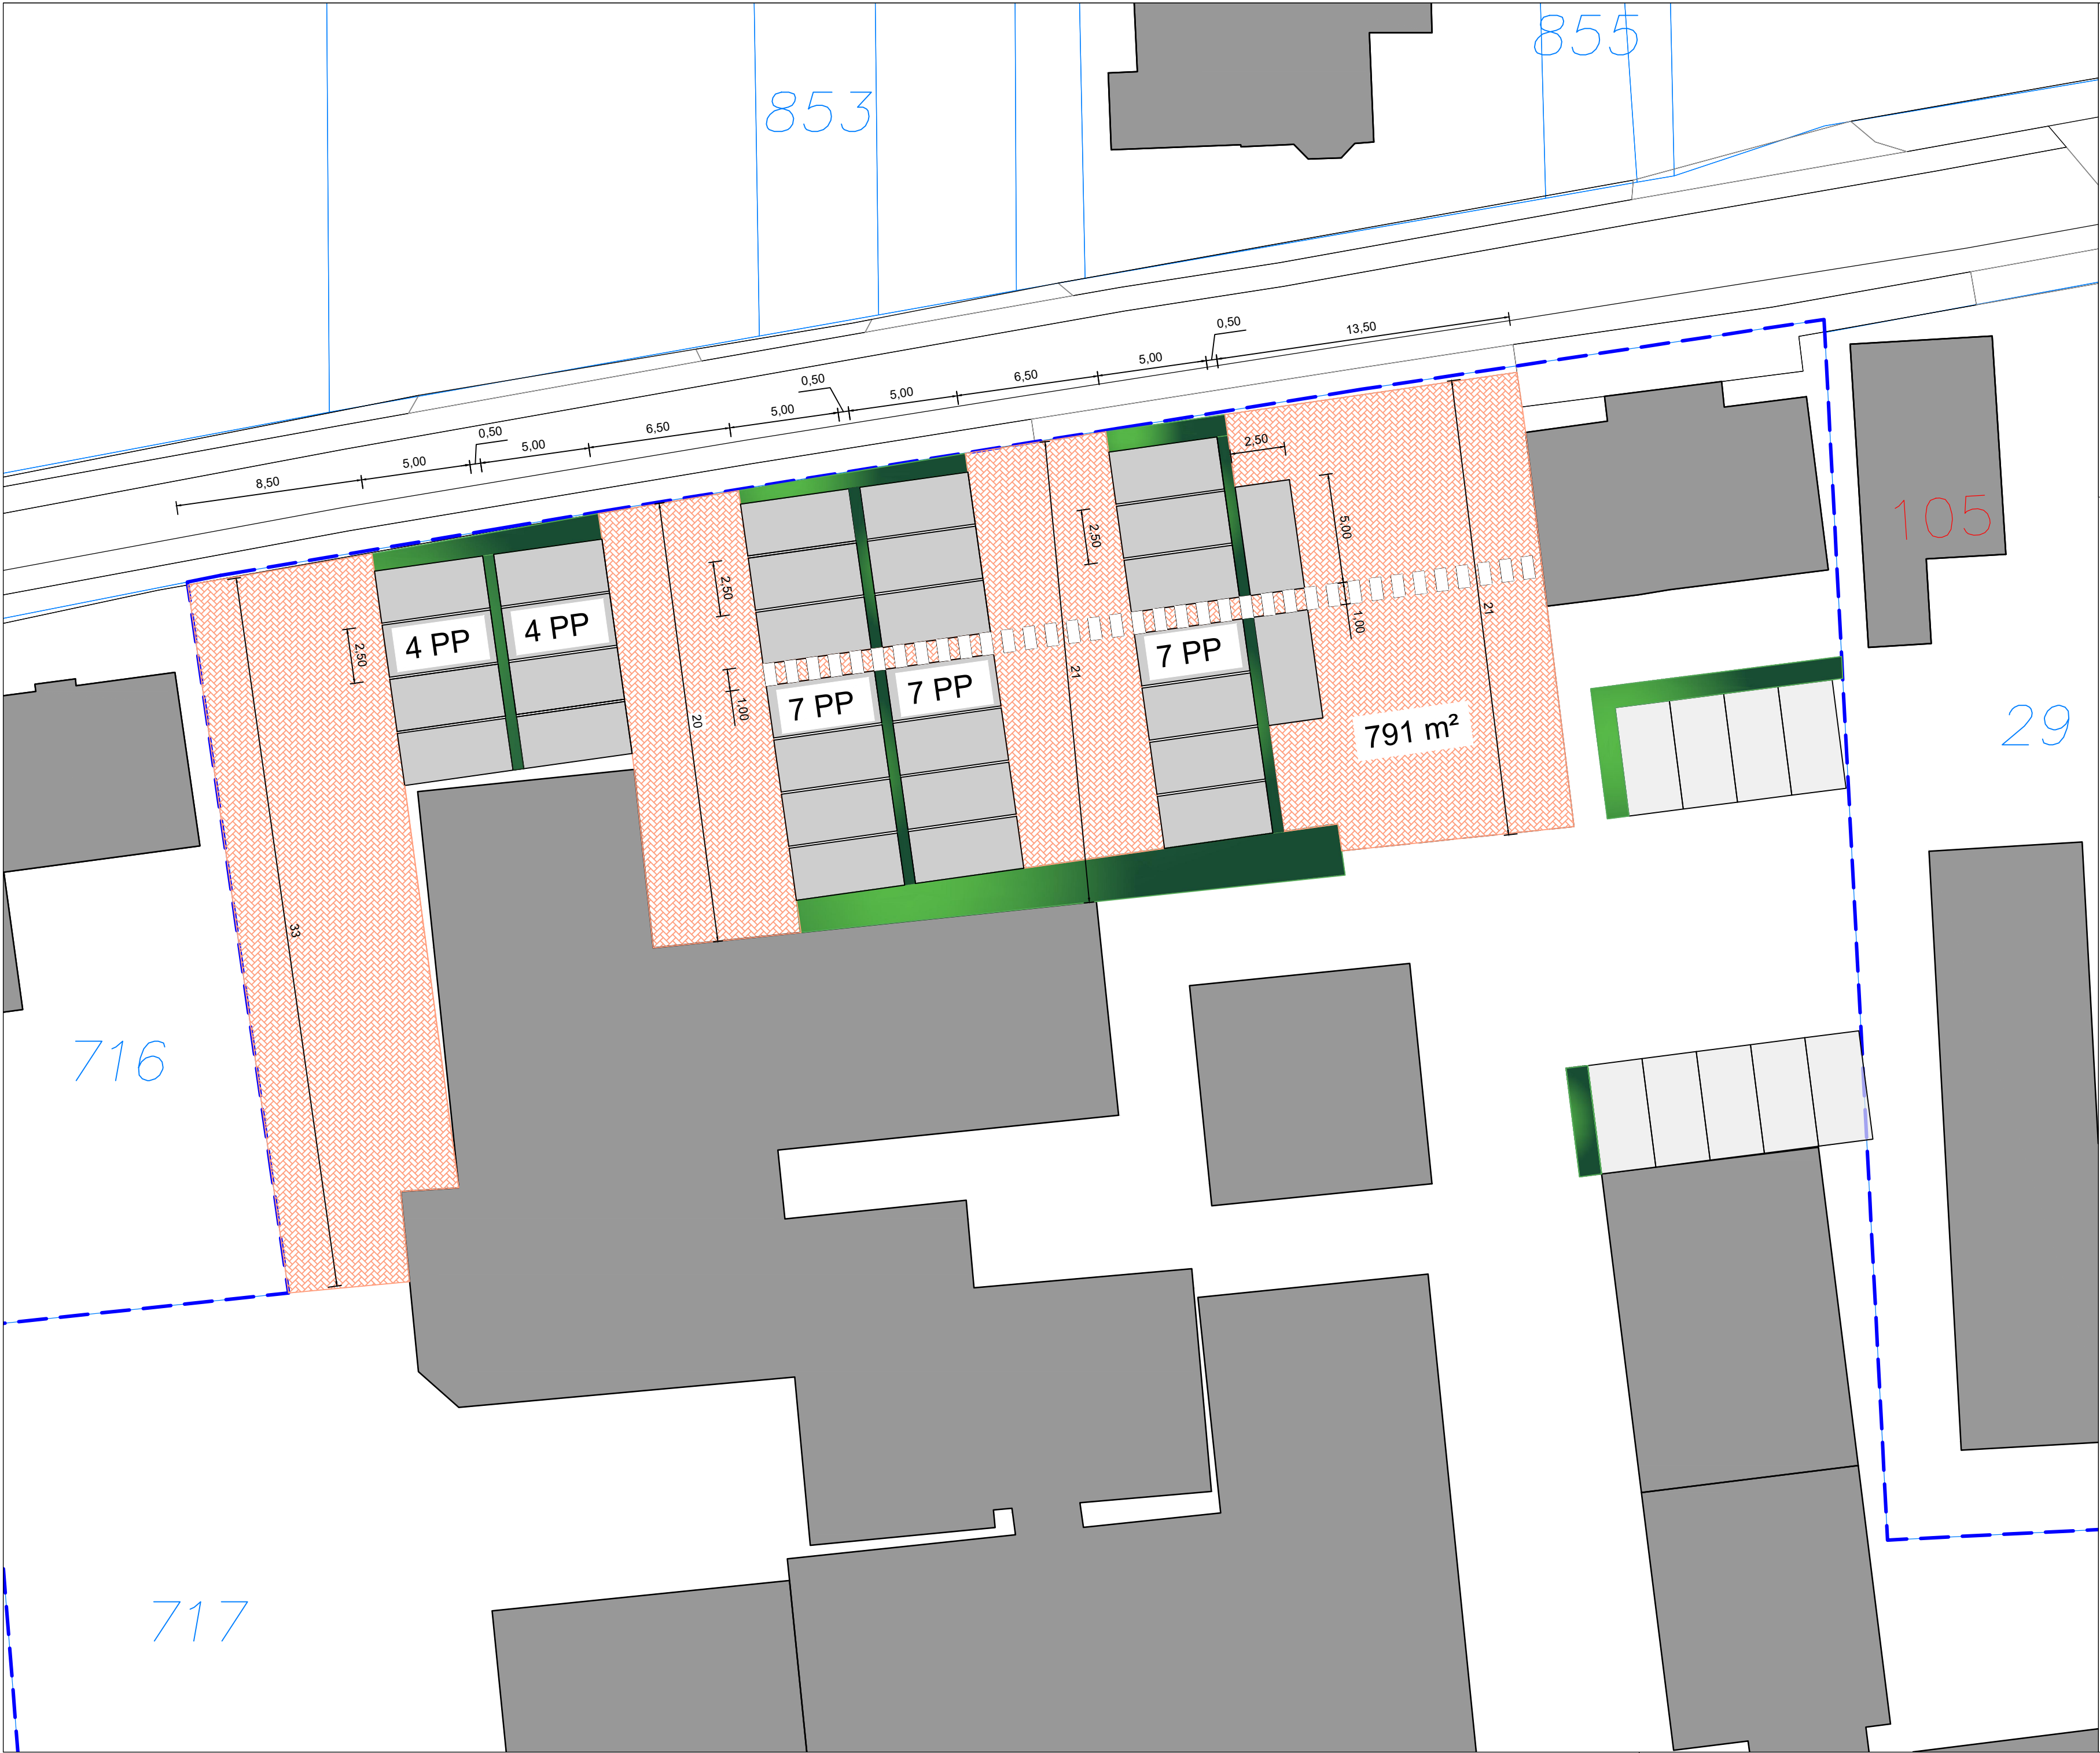

- Legenda parkeerterrein
- Parkeerplaats nieuw
 - Parkeerplaats bestaand
 - Groen voorziening
 - Bebouwing bestaand
 - Bestrating nieuw

Kadaster
Gemeente: Enkhuizen
Sectie: ...
Nummer: ...

Bouwlocatie
Westeinde 107
1601 BL Enkhuizen

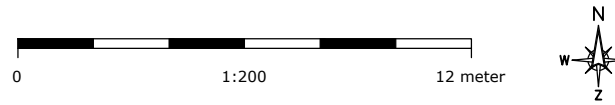

VOORLOPIG

Opdrachtgever
Incotec Europe BV

Klantnr. 228000 Datum (jjmmdd) 200713 Tekenaar JB

Omschrijving
Parkeerterrein nieuw

Bladnr. - Benaming
01 - Variant 4

Schaal 1:200 Papier formaat A2

AAB Nederland
Jupiter 420 (2^{de} verdieping HBC)
2675 LX Honselersdijk
+31 (0) 174 637 637
info@aabnl.nl
www.AABnl.nl

ISO 9001

AAB NL

Auteursrechten voorbehouden. Deze tekening is niet geschikt voor de uitvoering. Deze tekening is eigendom van AAB Nederland bv en mag zonder onze toestemming niet worden gekopieerd of aan derden ter inzage gegeven worden.