

LEGENDA

Betwoven keffert, grijs, eldoogetand

Betwoven keffert, grijs, eldoogetand

Betwoven, rood geconcreet, halfloosverband

Rood asfalt (nieuw)

Rood asfalt (reeds aangebracht)

Kantverharding trottoir (geen band)

Strookparkering

Oprijlaan 100m x 200m

Trottoirband 100m x 250m

Verlaagde band 100m

Lichtmast armatuur K10, h=4,00m

Lichtmast armatuur T1000, h=5,00m

Ondergrondse container

Betwoven

Zitbank 500m x 100m

Grondpaal, type 'Tuffit', kleur RAL 9016, afmetingen 100mm x 100mm

Reepaal conform overige normen Land in Zicht

Oprijlaan breedte

Hoogrijd

Geranium Macrodon Speciale

Houtwerk met houtverwerking

Nieuwe boom, type Acer Saccharum Pyramidalis








Flexpaal met verheersend

Verkeersbord nieuw situatie (gebruik is reeds gebruikt)

Houten meubel voor straatmeubilair

Schrikpaal

Lichtpaal ondergrond is reeds aangelegd en heeft dus niet meer afgevoerd te worden

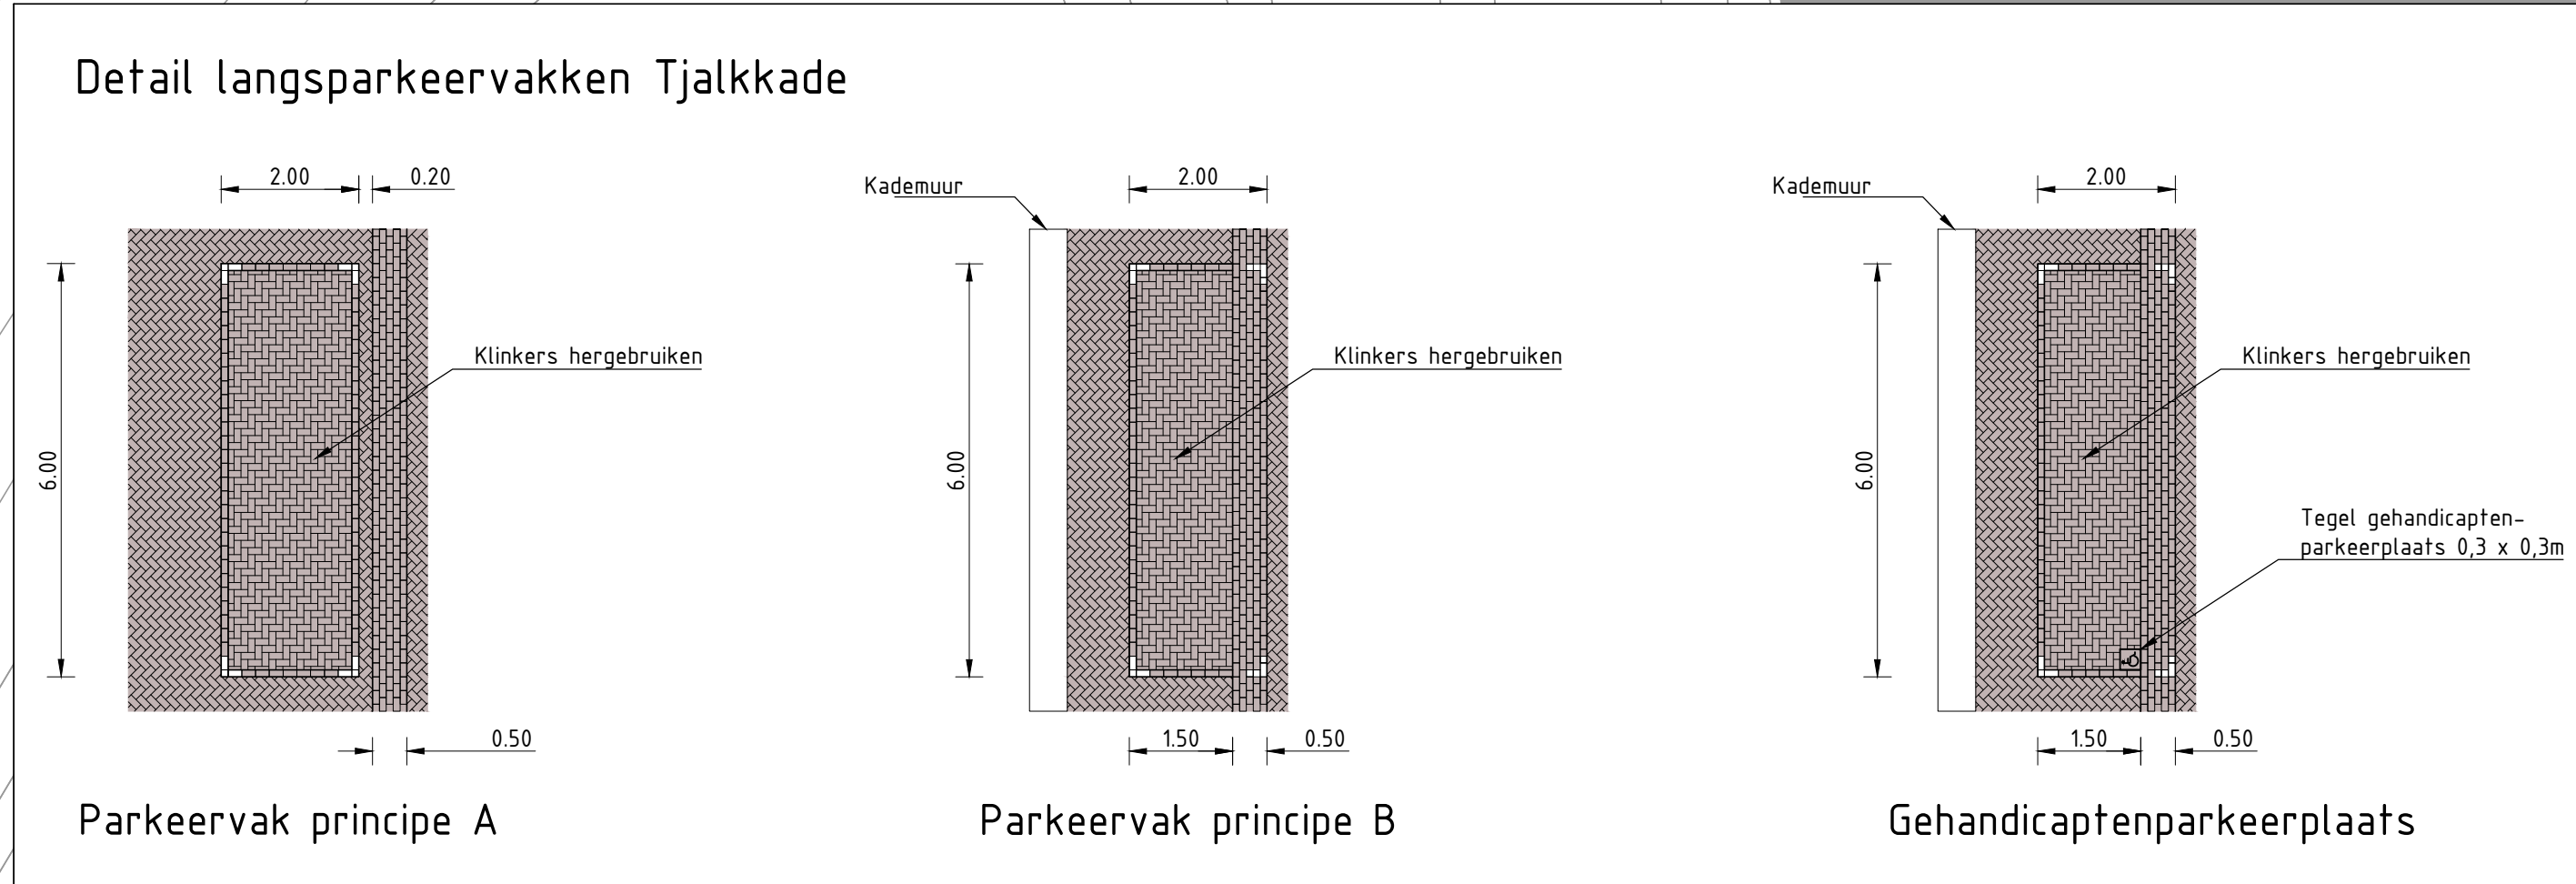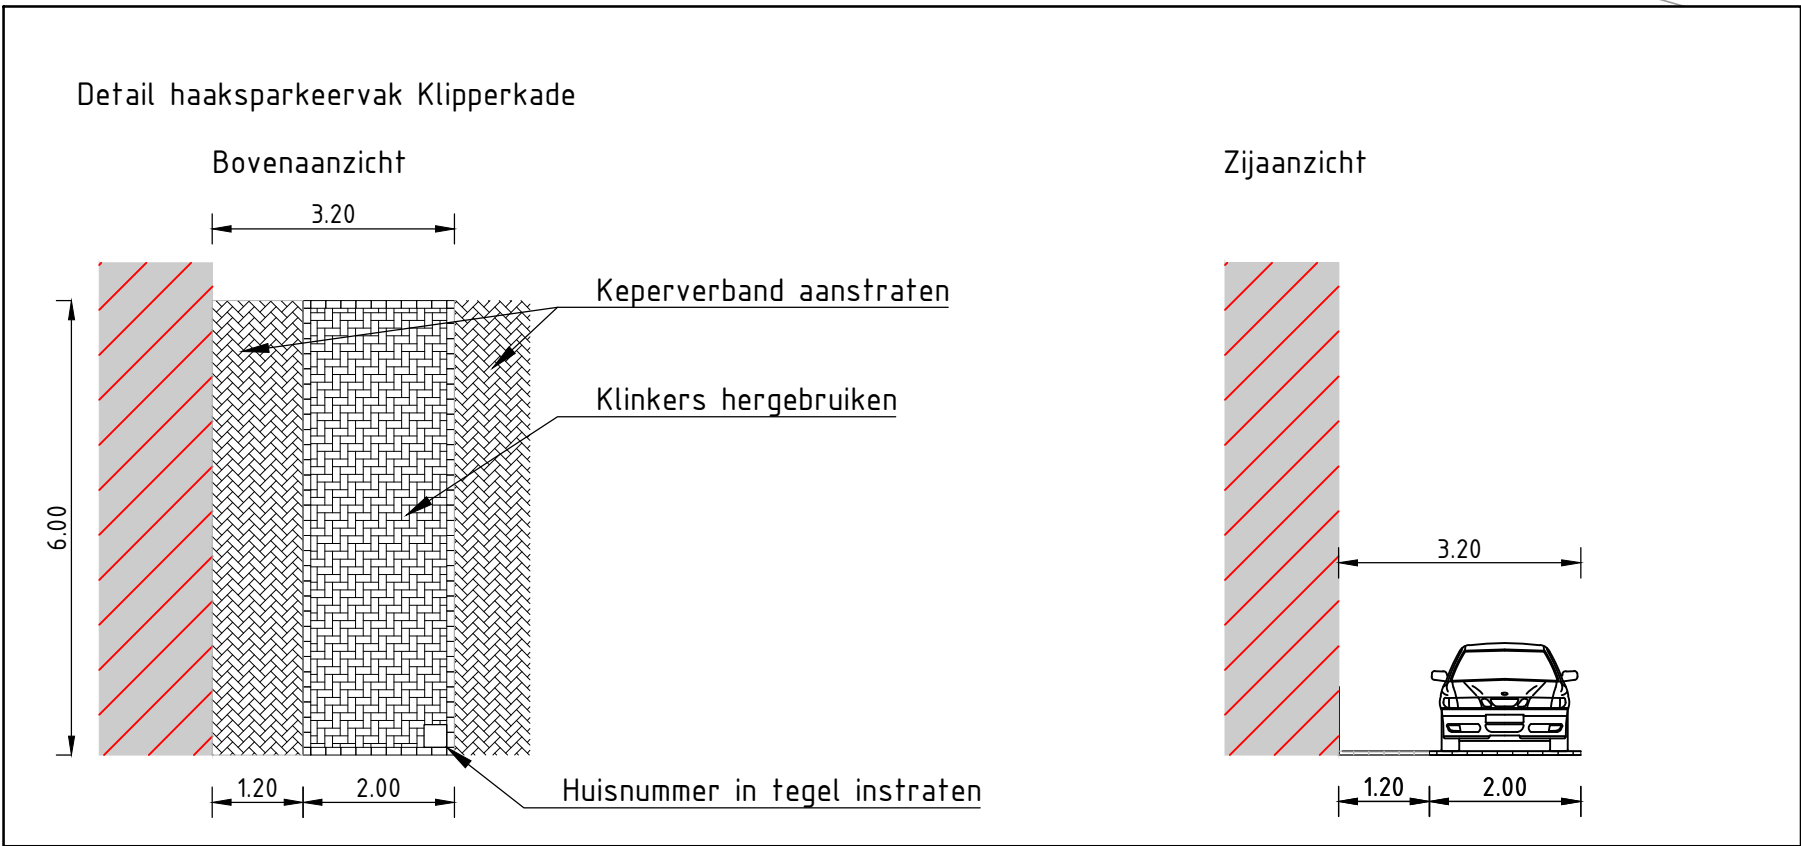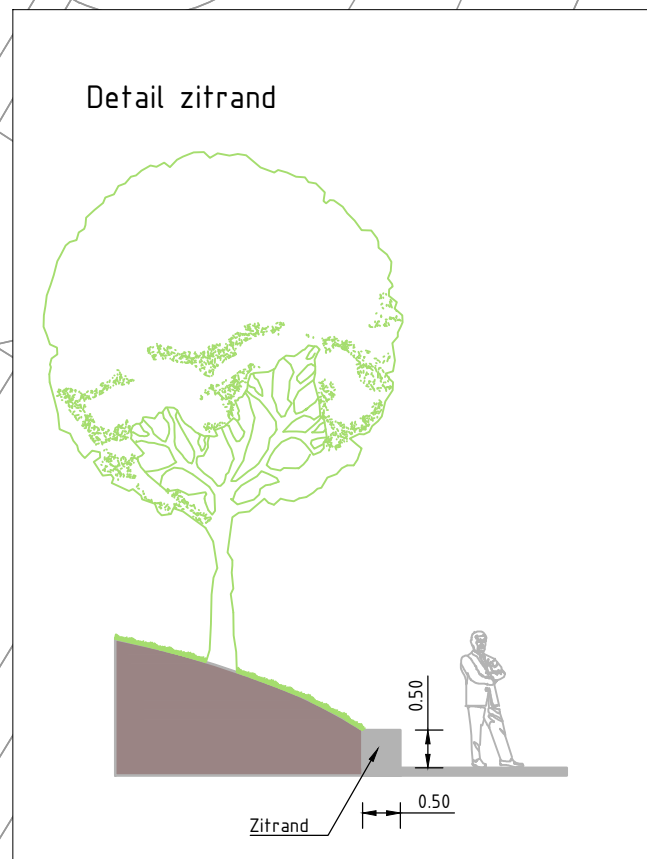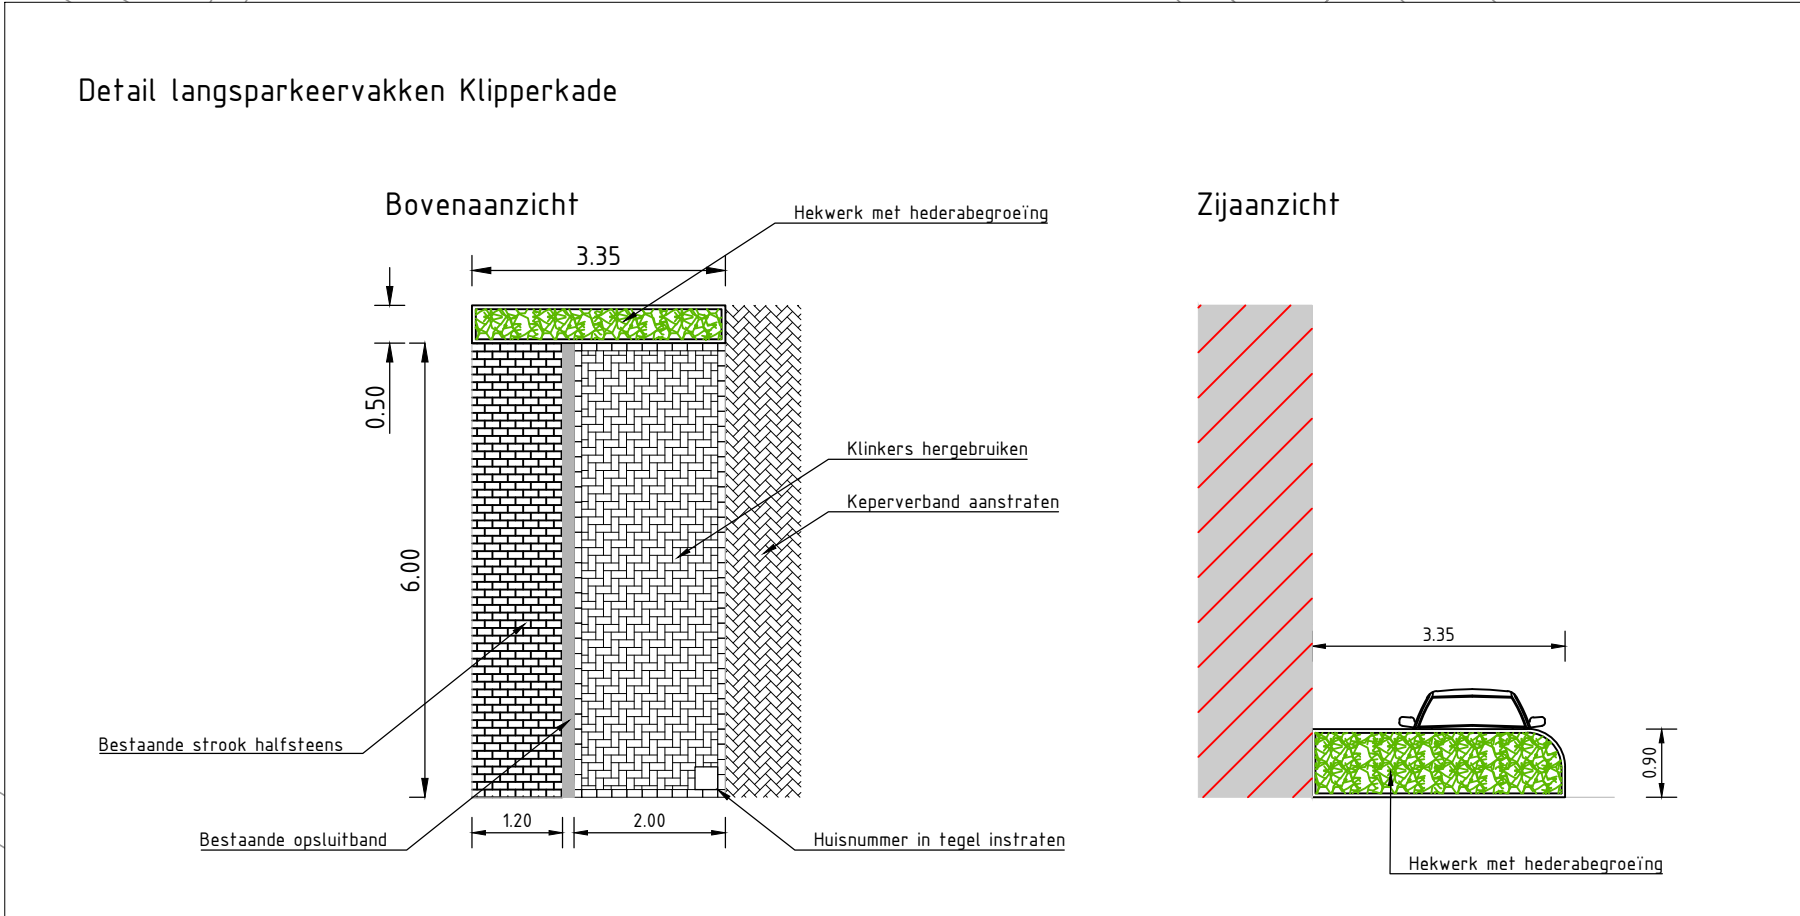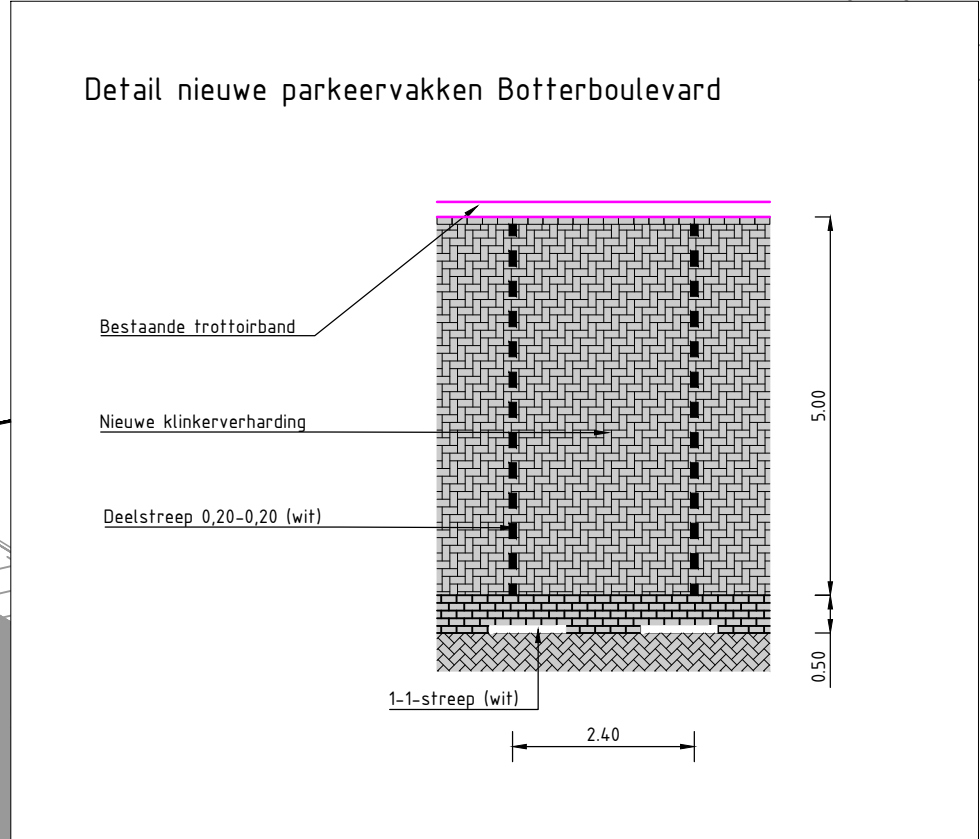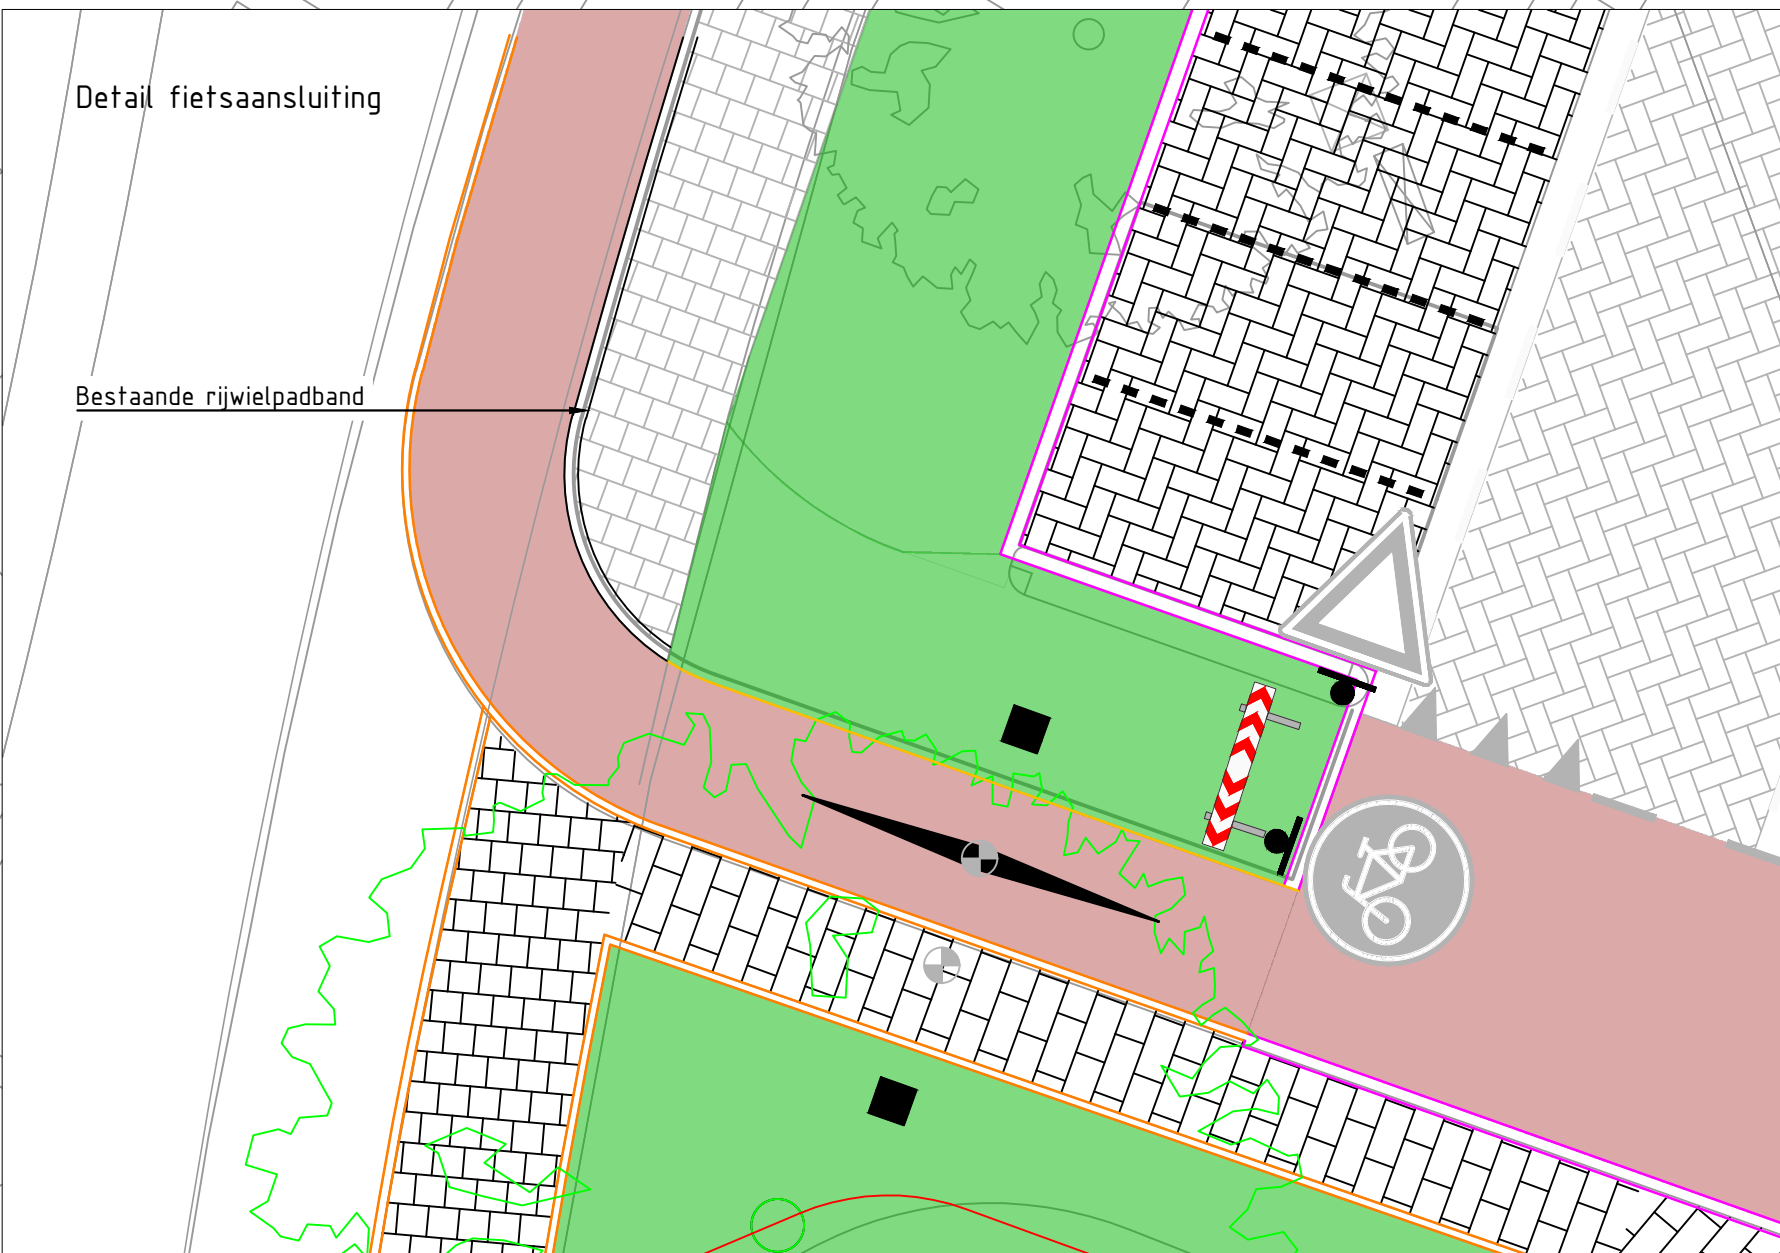 

Referentie bloembak (polyester 100x100x30 cm met beplanting Kluur, type en beplanting nader te bepalen)

Referentie zitbank

Legenda

Betwoven keffert, grijs, eldoogetand

Betwoven keffert, grijs, eldoogetand

Strookparkering

Oprijlaan breedte

Lichtpaal ondergrond is reeds aangelegd en heeft dus niet meer afgevoerd te worden

Project

DO Land in Zicht

Ontwerp parkeerplaatsen Tjalkkade

Opdrachtgever

Gemeente Haarlem

Projectnr.	Tekening	Soort	Werk	Schad	Formaat	Blad
19 004 001	001	Concept	84	1:250	A1	2 van 2

Ontwerper

M. Vrieling

Gepland door

S. van der Hoogen

Vrijgegeven door

S. Benhof

Datum van aflevering

25 juni 2019

BonoTraffics bv

opdrachtgever

www.bonotraffics.nl

BonoTraffics bv alle rechten voorbehouden