

Diagram illustrating the components of a cadastral plan:

- GREN VAN HET PLAN** (Boundary of the Plan)
- EEN BESTEMMING** (A Designation)
- VOORGEVELROOILIJN** (Front Boundary Line)
- ACHTERGEVELROOILIJN** (Rear Boundary Line)
- MAATAANDUIDING IN M** (Scale in Meters)
- VERWUZING NAAR EEN PROFIEL** (Reference to a Profile)
- BESTAANDE KADASTRALE INDELING** (Existing Cadastral Division)

Below the text, there are four horizontal rectangular boxes representing different types of land use or features:

- DOERE (500)** (Field, 500 meters)
- DEBOUWING** (Building)
- WEGEN** (Roads)
- WATER** (Water)



At the bottom, the text reads: **ONTWORPEN BEPLANTING** (Designed Planting).

 OPENBARE WEG [RUWEG]
 " " [TROTTOIR EN VOETPAD]

- | | | |
|---|----------------------|-----------------------------|
|  | OPENBARE WEG [RUWEG] | |
|  | " " | [TROTTOIR EN VOETPAD] |
|  | PLANTSOEN | |
|  | WATER | |
|  | KINDER SPEELTERREIN | |
|  | JACHTHAVEN | |
|  | SCHOOLGEBOUWEN | } DE OP HET P
ZIJN SLECH |
|  | BYZONDERE DOELEINDEN | |

TUINEN EN ERVEN	
GEMEENSCH. TUINEN	
DAGWINKEL	
WINKELS MET BOVEN	
GESLOTEN BEBOUWING	
11	11
11	11
11	11
11	11
11	11
11	11
11	11
BERGPLAATSEN	

HUIDERE ISOELEIENEN. TUINEN EN ERVEN		NADEPE ONSCHRIJVING VAN DE BEBOUWING	MIN-OPSCHEFF- BREEDTE IN m.	MAX-INKHOUT BOVEN VLOED BEGANE GROND IN m ²	MIN-NETTO VLOEDOPP- PER WOONLAAG IN m ²	GOOTHOOGTE BOVEN VLOED BEGANE GROND IN m
GEMEENSCH. TUINEN						
DAGWINKEL		LAAGBOUW (PLAT- DAK OF DAKHELLING KLEINER DAN 30°)	5,00			3,00.
WINKELS MET BOVENW.		WINKEL + 2 WOON- LAGEN MET KAP	7,60		70	8,50
GESLOTEN BEBOUWING TYPE A		ONDEK- EN BOVENWONING MET KAP	5,75	PER WONING 260		7,00
"	"	2 WOONLAGEN + SLAAPVERDIEPING MET KAP (TYPE B)	11,44	PER WONING 250		8,00
"	"	EENGEZINS- WOONHUIZEN MET KAP	5,50	260		5,40
"	"	EENGEZINS WOON- HUIZEN MET KAP (TYPISCH DUPLEX)	6,16	290		5,40
"	"	3 WOONLAGEN MET KAP	7,60		70	8,50 Tot 10,00
"	"	OUDE VAN DAGEN	7,00	200		3,60
"	"	EENGEZINS- WOONHUIZEN MET PLAT DAK	5,25	260		AANSL. AAN BESTAANDE BEBOUWING

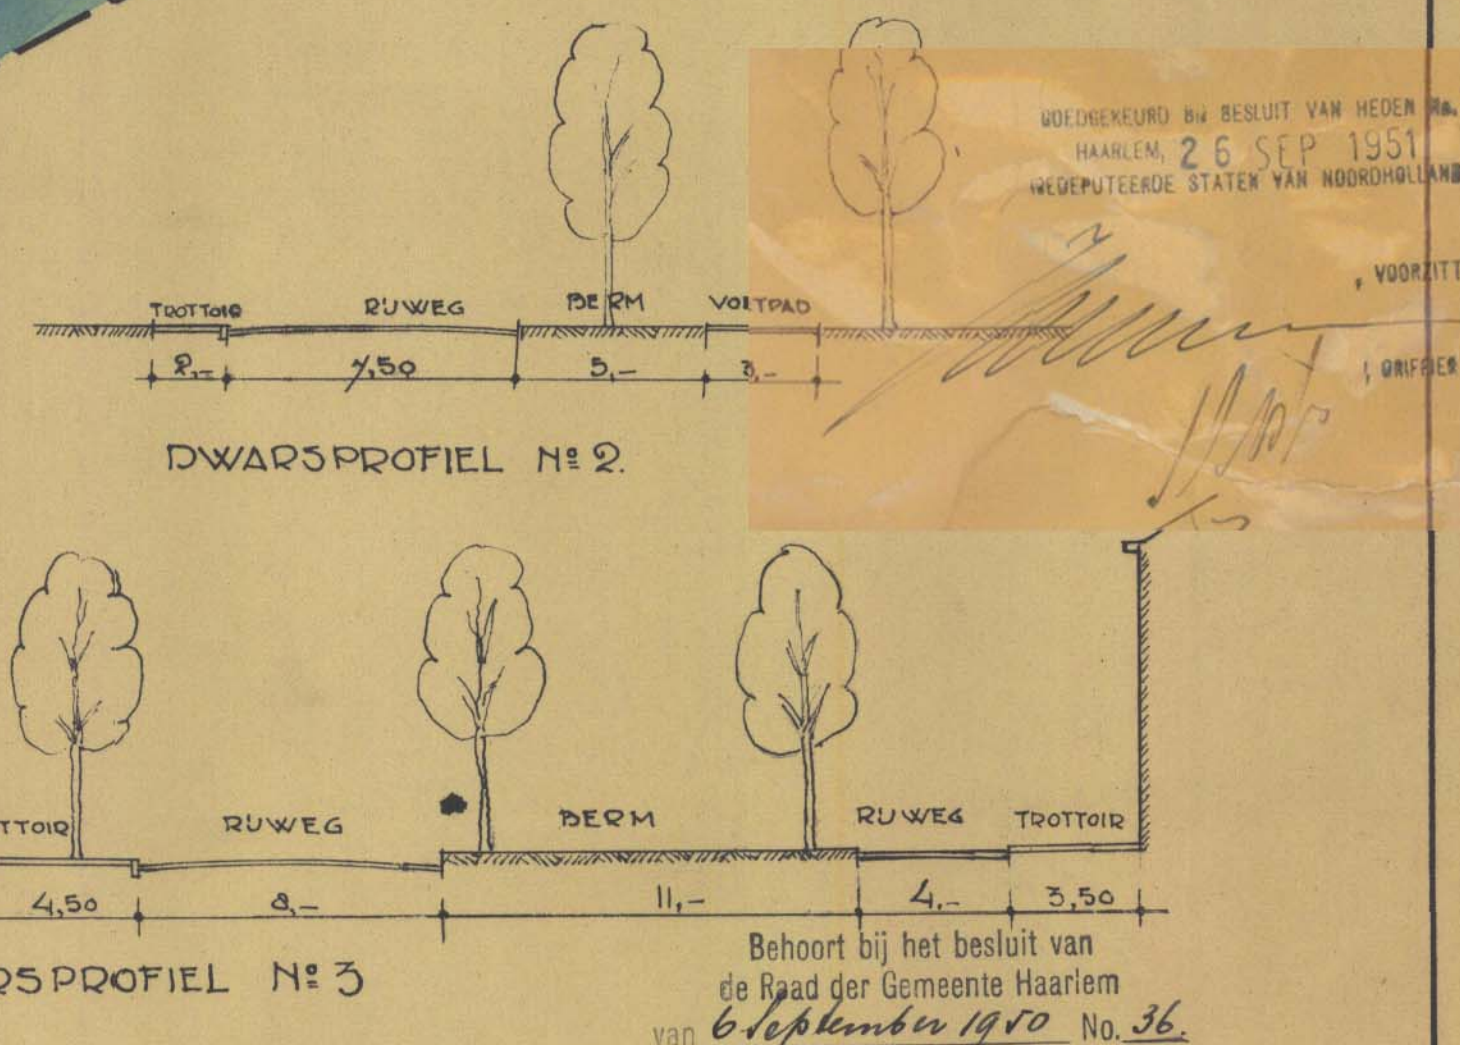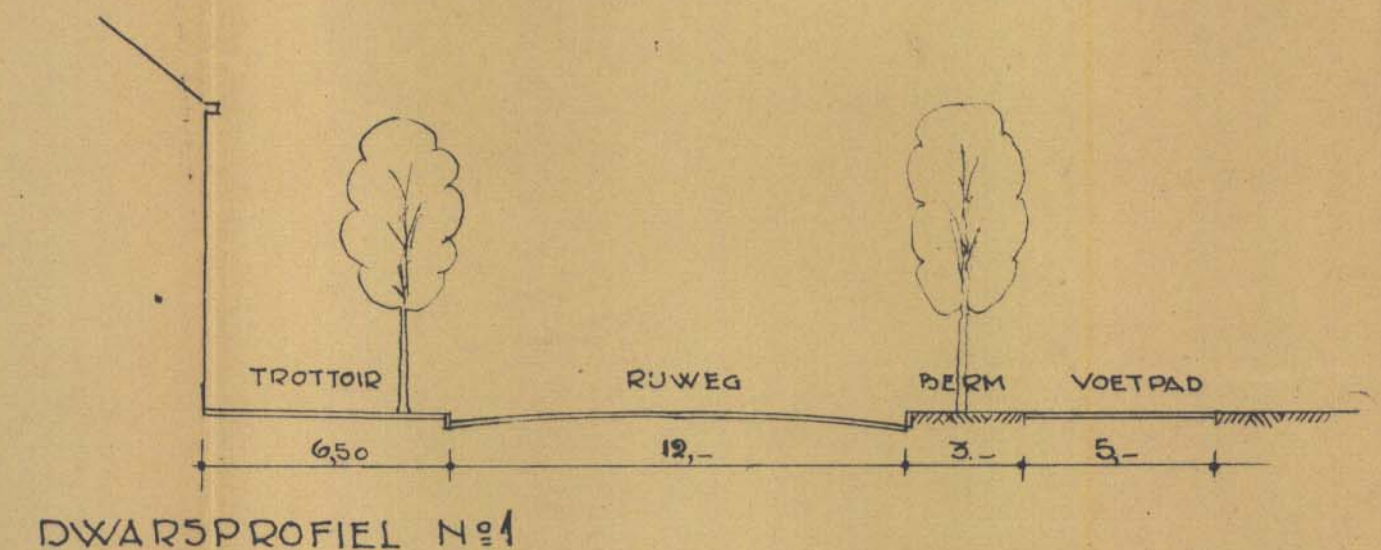

UITBREIDINGSPLAN „NOORD“
WJZIGING № 9^A

FASTGESTELD BU RAADSBSLUIT VAN
GOEDGEKEURD BU BESLUIT VAN GED. ST. VAN

SCHALEN 1:1000 1:200	OPENBARE WERKEN VAN HAARLEM NR 62-1950 DE DIRECTEUR:
----------------------------	--

VERVANGT
WIJZIGING N^o 9
GEHEEL.

501-1