



DWARSPROFIEL 1 RYKSSTRAATWEG.

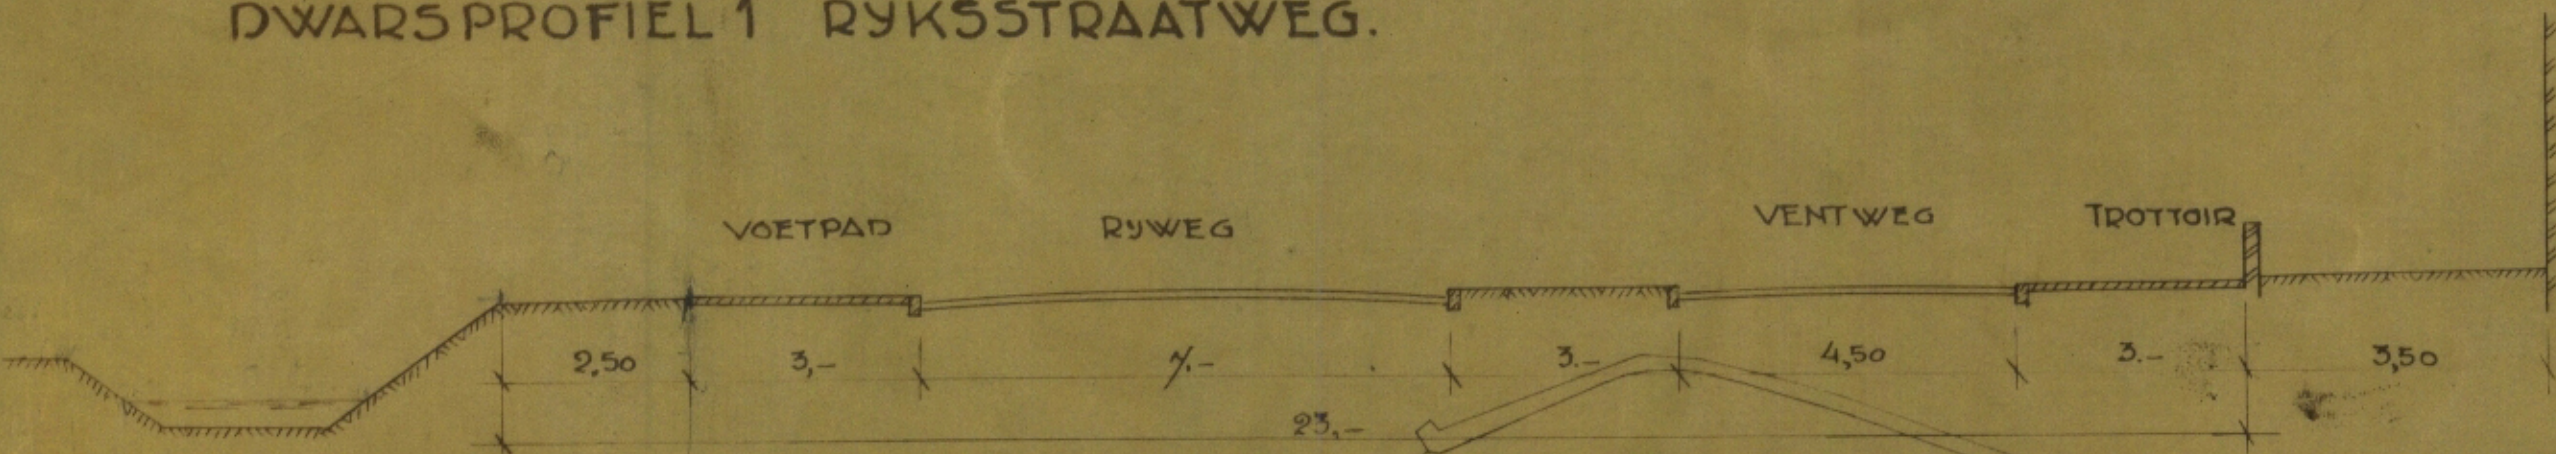

DWARSPROFIEL 2 VONDELWEG.

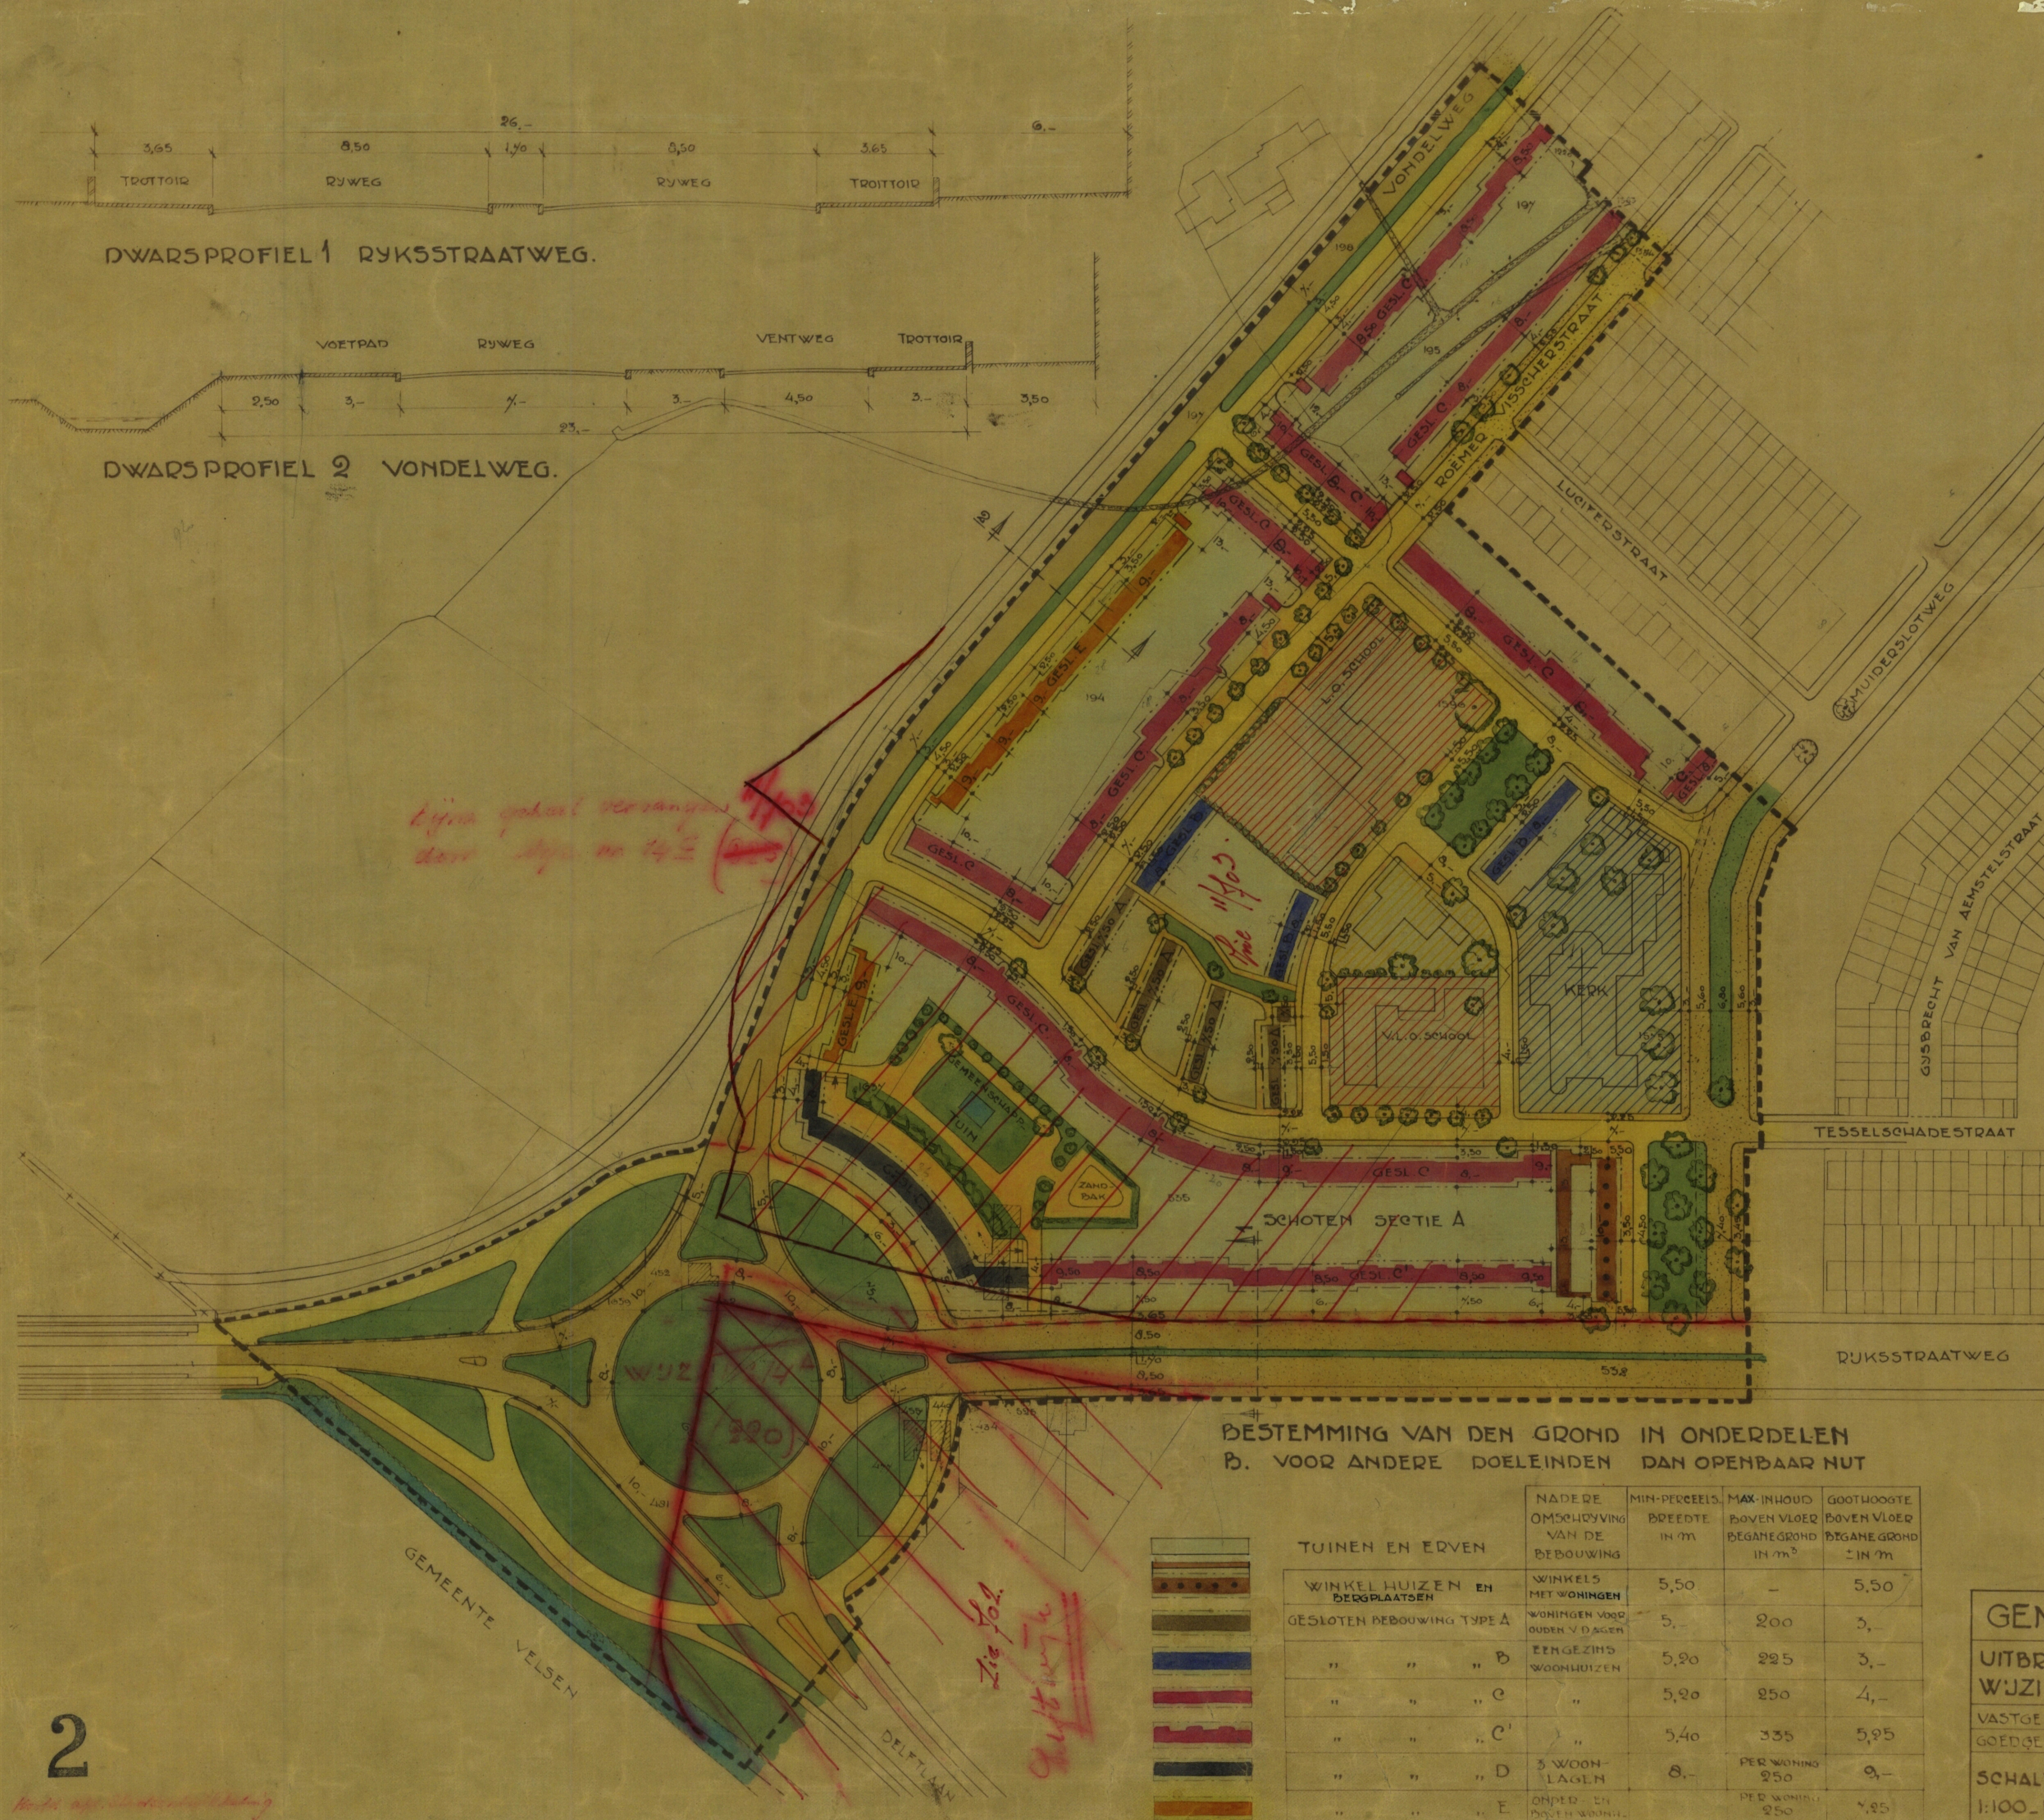

VERKLARING

- GRENZ VAN DE GEMEENTE
- ... WET PLAN
- ... EEN BESTEMMING
- VOORGEVELROOILIJN
- ACHTERGEVELROOILIJN
- MAATAANDUIDING IN M
- 2 --- VERWIJZING NAAR EEN PROFIEL
- BESTAANDE KADASTRALE INDELING
- BEBOUWING
- WEGEN
- WATEREN
- ONTWERPEN BEPLANTING

BESTEMMING VAN DEN GROND IN ONDERDELEN:

A. VOOR DOELEINDEN VAN OPENBAAR NUT.


- OPENBAAR WEG RYWEG
- " " FIETSPAD
- " " VOETPAD
- " " VERKEERSWEG
- PLANTSOEN (GAZON, BERM)
- WATER
- SCHOOL GEBOUWEN
- KERK GEBOUW
- BYZONDERE DOELEINDEN

BESTEMMING VAN DEN GROND IN ONDERDELEN B. VOOR ANDERE DOELEINDEN DAN OPENBAAR NUT



TUINEN EN ERVEN

	NADERE OMSCHRIJVING VAN DE BEOUWING	MIN-PERCEELS- BREEDTE IN M	MAX-INHOUD BOVEN VLOER BEGANE GROND IN M²	GOOTHOOGTE BOVEN VLOER BEGANE GROND IN M
WINKEL HUIZEN EN BERGPLAATSEN	WINKELS MET WOHINGEN	5,50	—	5,50
GESLOTEN DEBOUWING TYPE A	WOHINGEN VOOR OUDEN V DAGEN	5,00	200	3,00
" " " B	EERGEZINS WOONHUIZEN	5,20	225	3,00
" " " C	"	5,20	250	4,00
" " " C'	"	5,40	335	5,95
" " " D	3 WOON- LAGEN	8,00	PER WOON- 250	9,00
" " " E	ONDER EN BOVEN WOONH.	8,00	PER WOON- 250	9,25

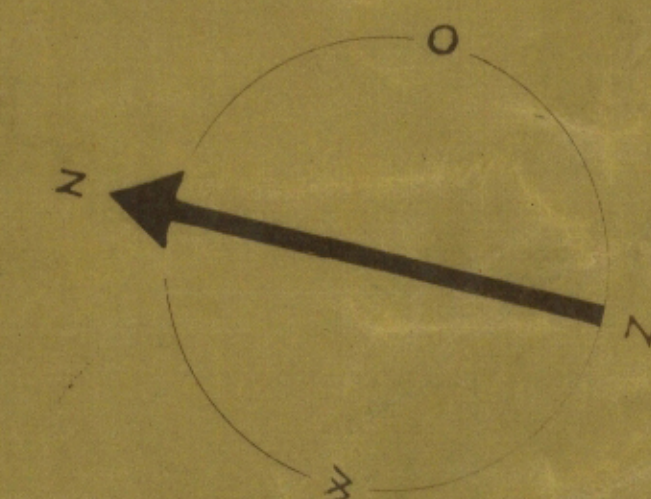

GEMEENTE HAARLEM

UITBREIDINGSPLAN NOORD WIJZIGING N° 14A

VERVANGT DE BLADEN
5 EN 6 VAN
GEDEELTE N° 14A
VASTGESTELD BIJ RAADSBESLUIT VAN 7 JANUARI '48 N° 17
GOEDGEKEURD BIJ BESLUIT VAN GED. ST. VAN 5 JAN. '49 N° 112

SCHALEN: OPENBARE WERKEN VAN HAARLEM
1:100-1:1000
DE DIRECTEUR: *[Signature]*