
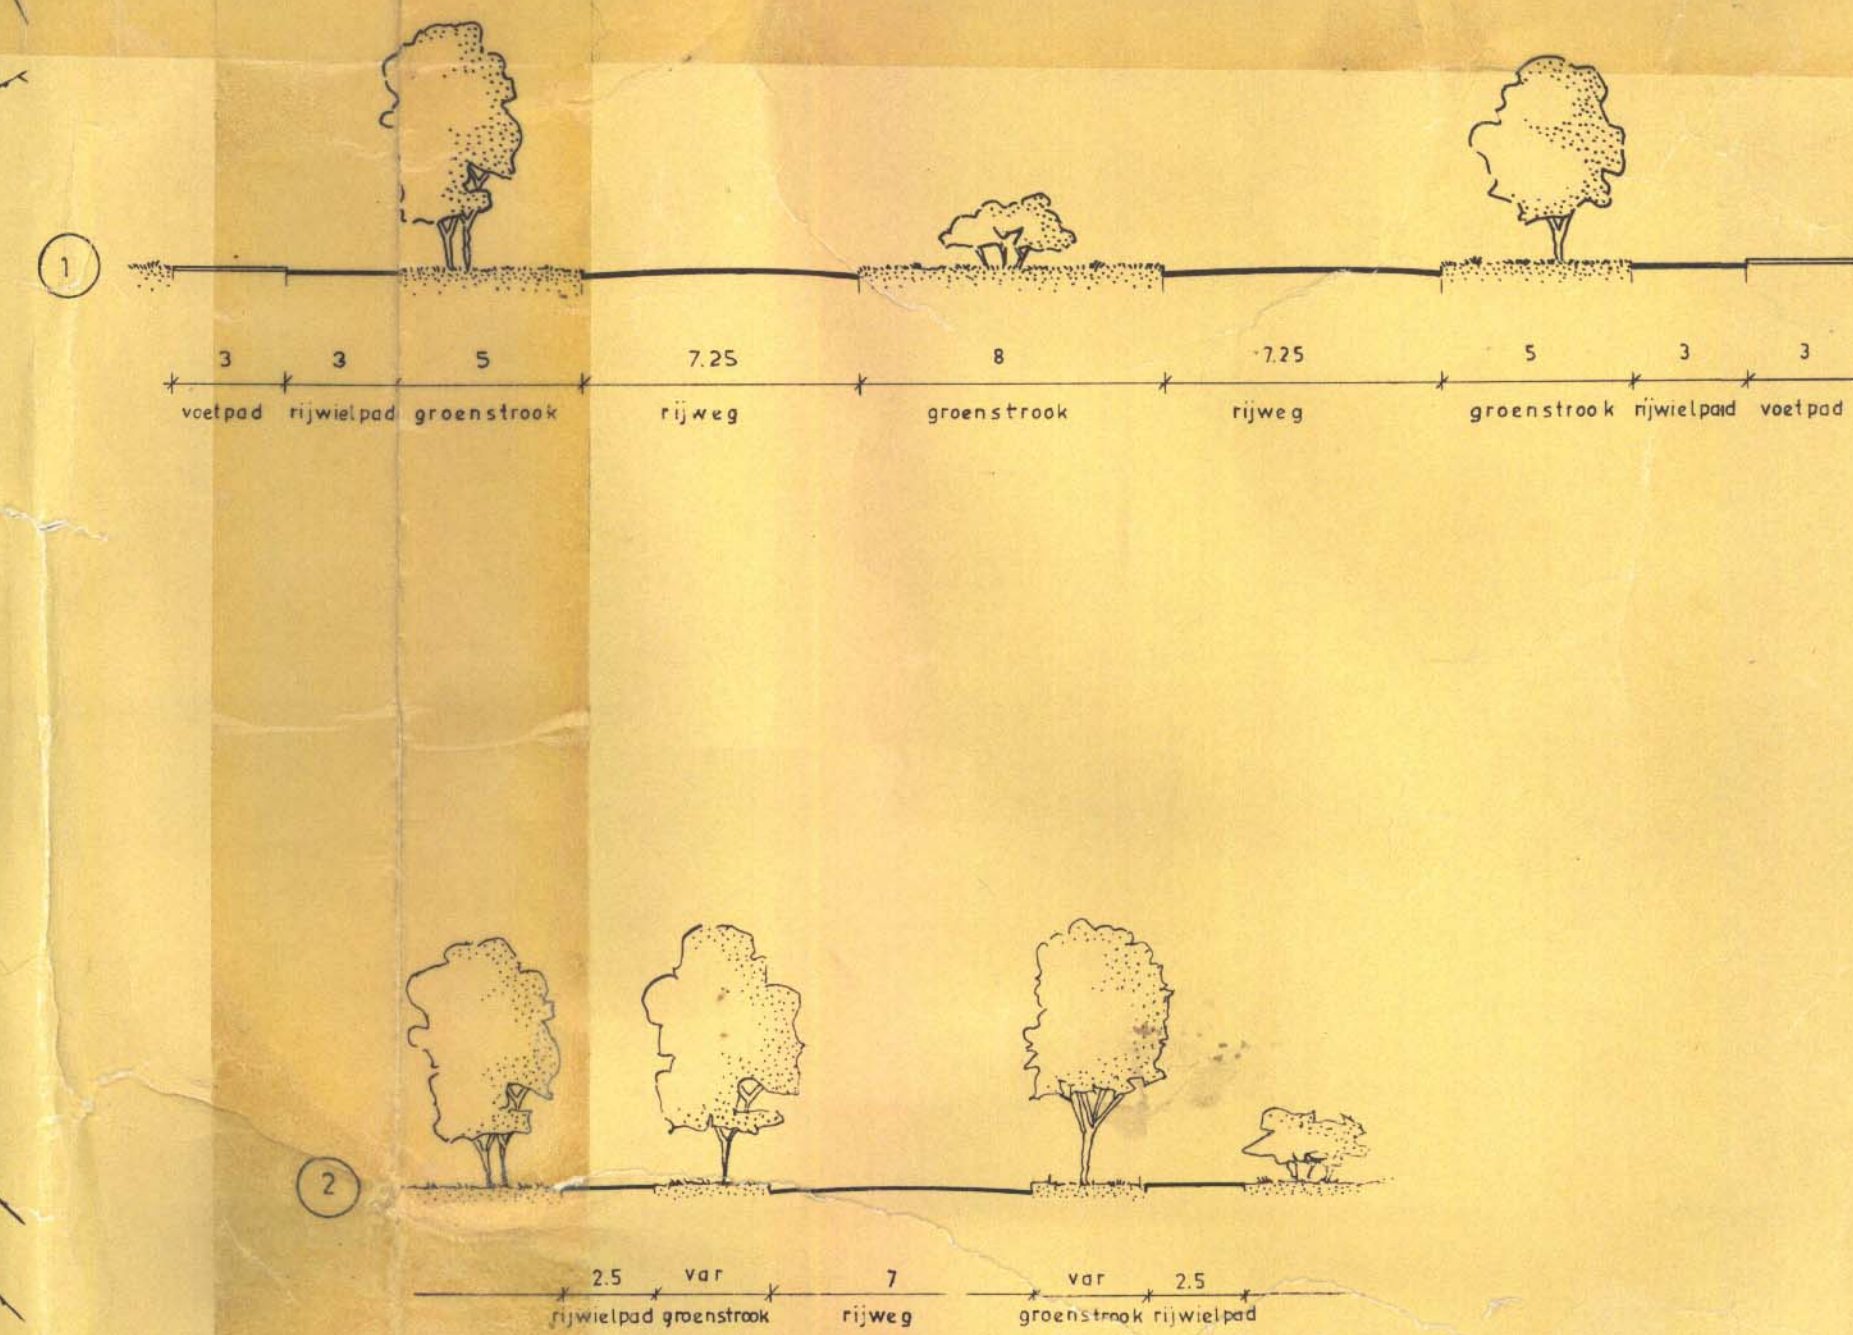
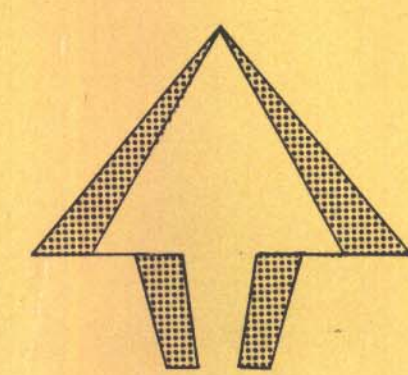


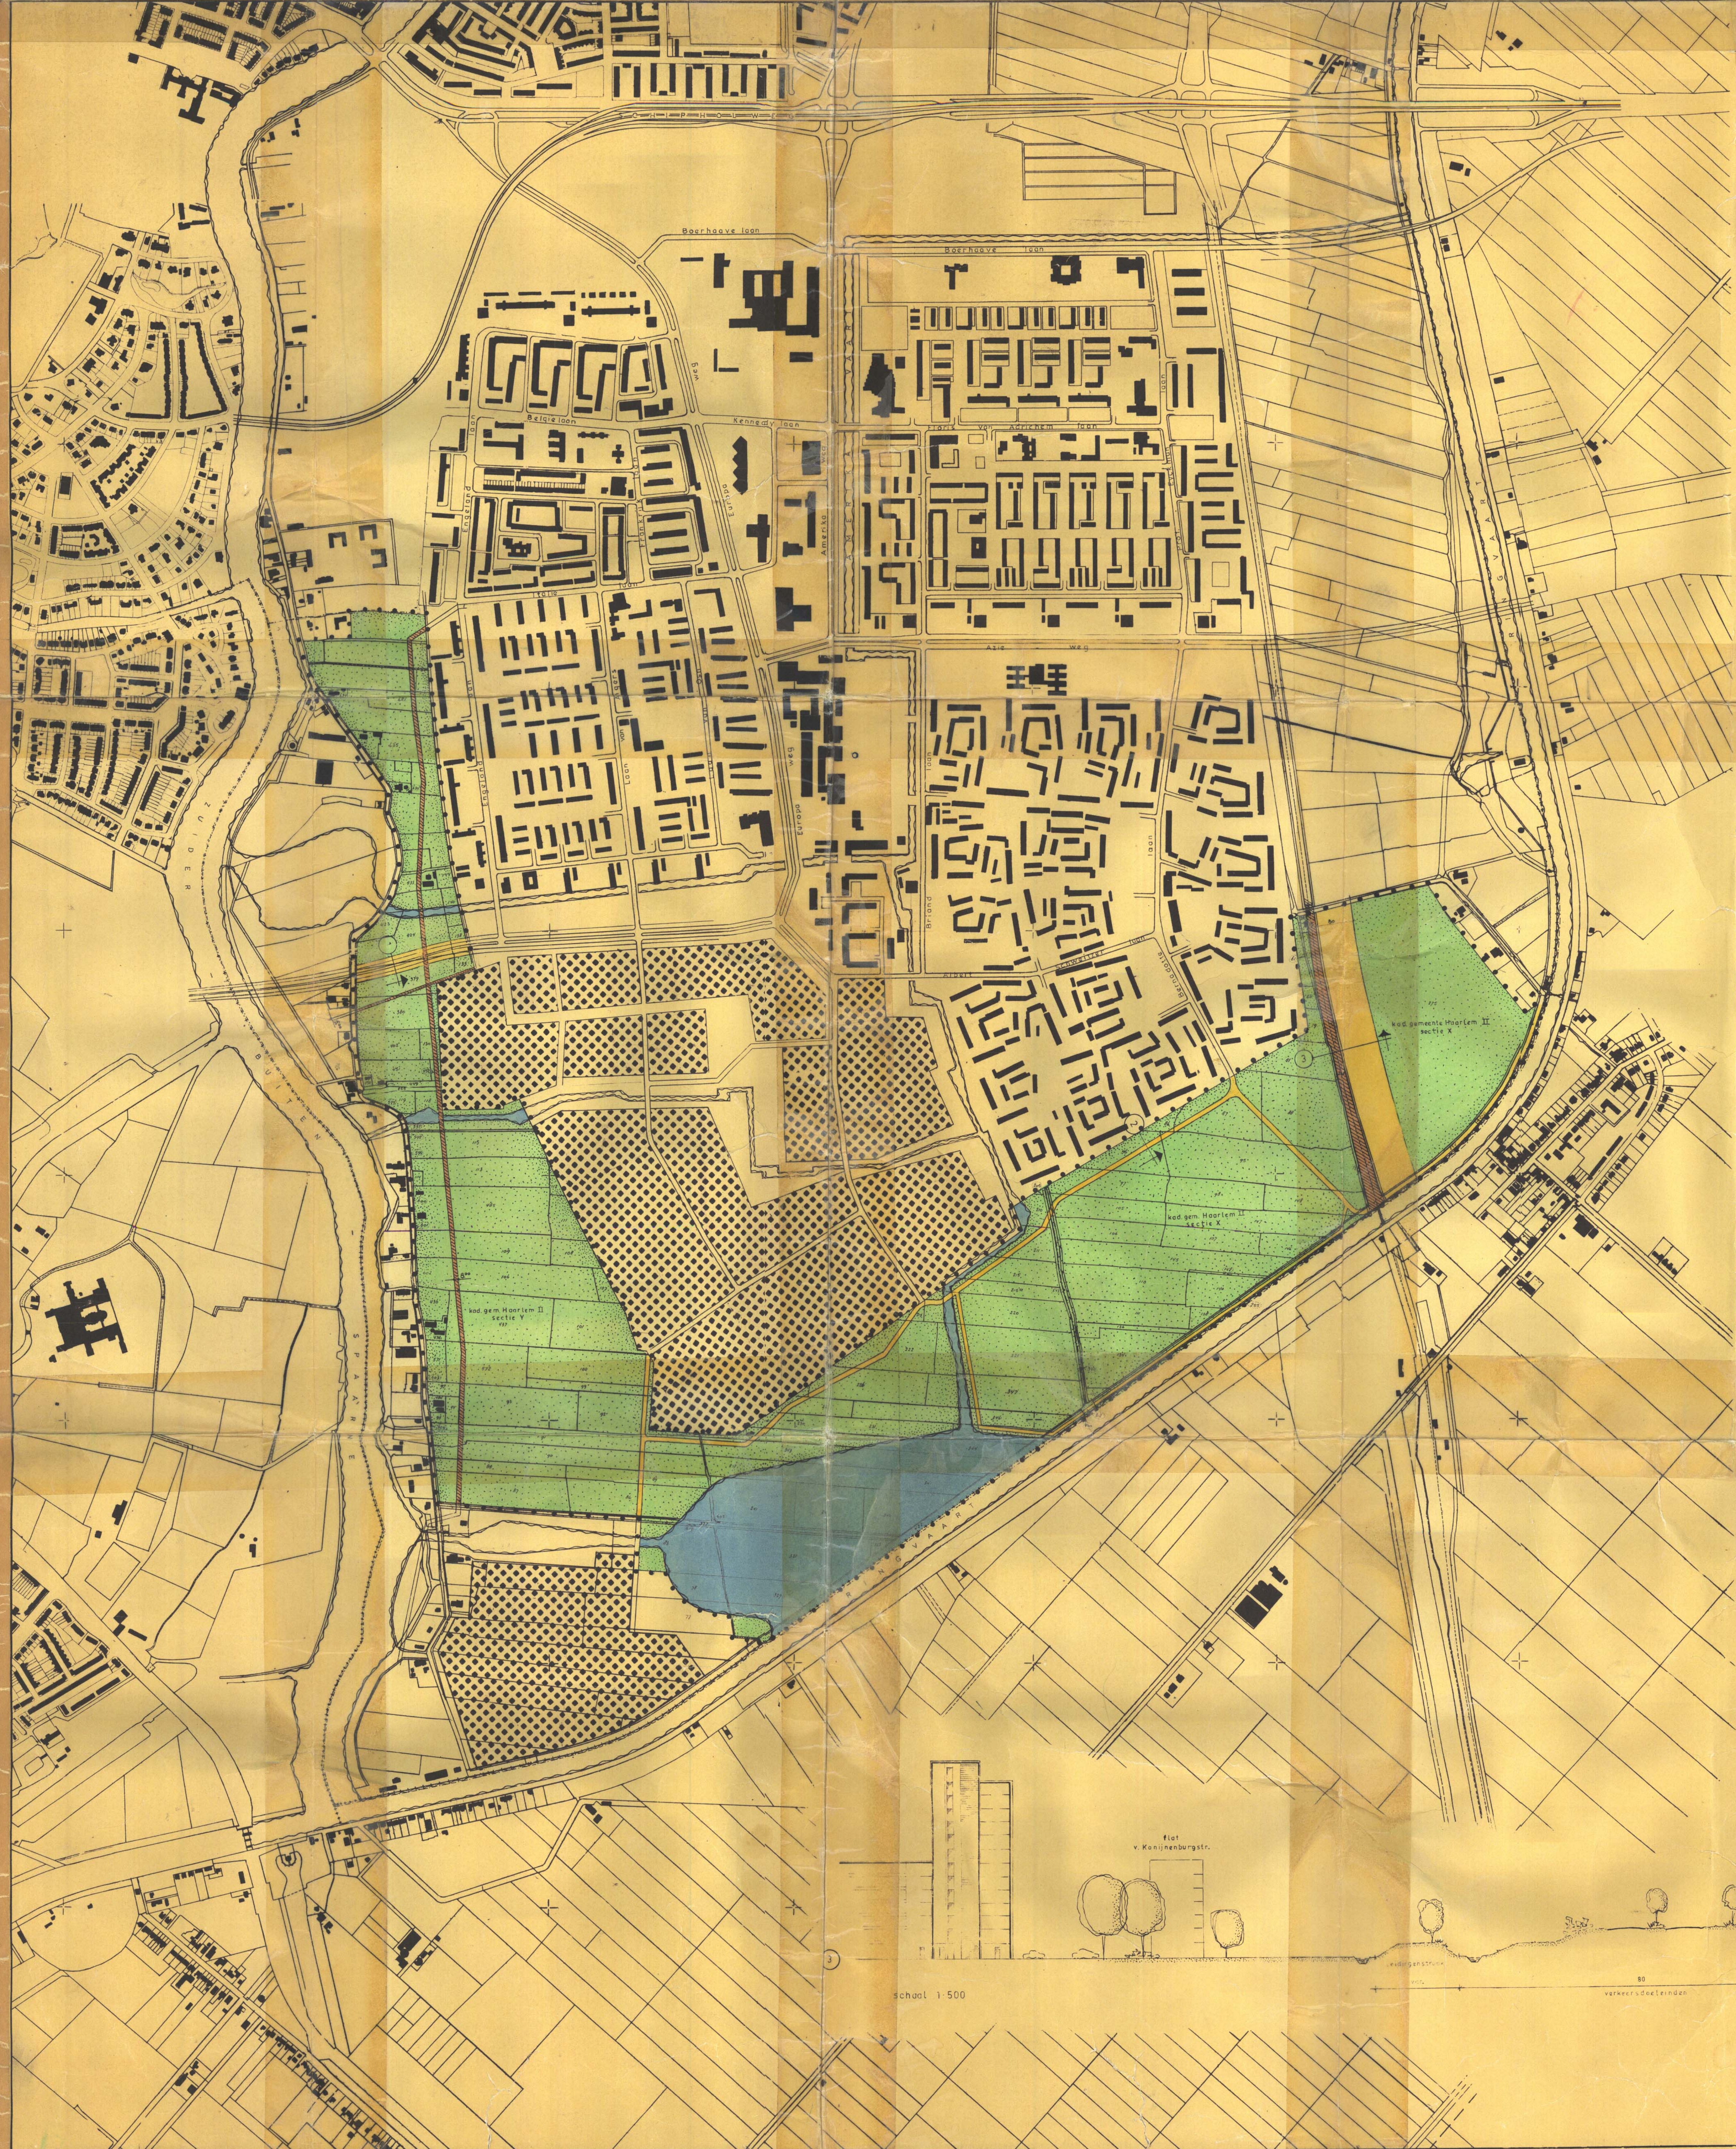

RENVIOOI

- Plangrens
- Bestemmingsgrens
- - - Gemeentegrens
- - - Sectiegrens
- 12 Maataanduiding in meters
- Verwijzing naar dwarsprofiel
- Bestaande kadastrale indeling

BESTEMMINGEN

- Aktieve en passieve recreatie art. 3^a
- Water 3^b
- Verkeersdoeleinden 3^c
- Transportleidingen 3^d

Beknopt bijl. bij de Raad der Eerste Kamer van 11 dec 1918

Gedrukt bij de Gemeente Haarlem, Gedrukt door de Drukkerij van de Gemeente Haarlem

J. J. J. J.

111 591/20

GEMEENTE HAARLEM	
OPENBARE WERKEN AFDELING STADSOM	
bestemmingsplan	Recreatie gebied
vastgesteld bij raadsbesluit van 11 dec 1918	
datum: 11 dec 1918	get. S.
de Directeur.	