



Milieukundig rapport

**Verkennd bodemonderzoek afsluiterschema
S-293 nabij IJweg te Badhoevedorp**

**Lot 1: G-H ombouw Nuon Power Diemen (W-201
+ W-744) A-803-02**

projectnummer 0455806.100
definitief
13 januari 2020

Milieukundig rapport

**Verkennd bodemonderzoek afsluiterschema S-293 nabij IJweg te
Badhoevedorp**

Lot 1: G-H ombouw Nuon Power Diemen (W-201 + W-744) A-803-02

projectnummer 11191-0455806.100'
projectnummer GU: I.013709.01
documentnummer 0455806.100-MKO-S293-01
definitief revisie 00
13 januari 2020

Auteurs

L.M. Adams

Opdrachtgever

N.V. Nederlandse Gasunie
Concourslaan 17
9727 KC GRONINGEN

datum vrijgave
15/1/2020

beschrijving revisie 00
definitief

goedkeuring
L. van Twisk

vrijgave
A.J. Brandsma



Inhoudsopgave

Blz.

1	Inleiding	1
2	Vooronderzoek	2
2.1	Algemeen	2
2.2	Situatie	2
2.3	Bekende gegevens	2
2.4	Conclusie vooronderzoek en hypothese	3
3	Verrichte werkzaamheden	5
3.1	Veldwerkzaamheden	5
3.2	Toetsingskader	6
4	Resultaten	7
4.1	Waarnemingen en metingen tijdens veldwerk	7
4.2	Analyseresultaten	7
4.3	Grond	7
4.4	Grondwater	8
4.5	Interpretatie	8
4.6	Toetsing hypothese	9
5	Conclusies en aanbevelingen	10
5.1	Conclusies	10
5.2	Aanbevelingen	10

Bijlagen

1. Toelichting op bodemonderzoek
2. Profielbeschrijvingen en veldwaarnemingen
3. Toetsing grondmonsters aan Wet bodembescherming
4. Toetsing grondwatermonsters aan Wet bodembescherming
5. Normen grond Wet bodembescherming
6. Normen grondwater Wet bodembescherming
7. Analysecertificaten grond
8. Analysecertificaten grondwater
9. Verantwoording uitvoering onderzoek BRL2000

Tekeningen

0455806.100-O-293
0455806.100-S-293

Overzichtstekening onderzoekslocatie
Situatietekening met peilbuis en boringen

1 Inleiding

In opdracht van de N.V. Nederlandse Gasunie is door Antea Group in september en oktober 2019 een verkennend bodemonderzoek uitgevoerd ter plaatse van afsluiterschema S-293 nabij de IJweg te Boesingheliede.

Aanleiding

N.V. Nederlandse Gasunie is voornemens om tussen afsluiterschema S-293 en meet- en regelstation Sloten (A-173) een DN450 HTL-leiding aan te leggen. In het kader van de voorgenomen werkzaamheden zullen graafwerkzaamheden worden uitgevoerd.

Doel

Het doel van het verkennend bodemonderzoek is het vaststellen of er sprake is van een bodemverontreiniging en zo ja, of deze een belemmering vormt voor de voorgenomen werkzaamheden.

Onderzoeksstrategie en kwaliteit

Het bodemonderzoek is gebaseerd op de richtlijnen uit de NEN 5740+A1: 2016 (Onderzoeksstrategie bij verkennend onderzoek).

Met betrekking tot de kwaliteitsaspecten, toegepaste methoden en betrouwbaarheid/garanties van het onderzoek wordt verwezen naar bijlage 1.

In dit rapport wordt verslag gedaan van de uitgevoerde werkzaamheden en worden de resultaten van het onderzoek beschreven.

2 Vooronderzoek

2.1 Algemeen

Bij toepassing van de NEN 5740 moet een hypothese worden opgesteld omtrent de aan-/afwezigheid, de aard en de ruimtelijke verdeling van eventuele verontreinigingen. Ten behoeve van het opstellen van een hypothese dient een vooronderzoek te worden uitgevoerd overeenkomstig de NEN 5725: 2017 (Strategie voor het uitvoeren van milieuhygiënisch vooronderzoek).

Dit vooronderzoek is reeds uitgevoerd in maart 2019:

- *Historisch onderzoek nieuwbouw van een HTL-leiding en een RTL-leiding te Amsterdam, door Lievense Milieu B.V., kenmerk SOL007980HO, d.d. 20-03-2019*

2.2 Situatie

De onderzoekslocatie is gelegen op circa 800 meter ten zuidoosten van IJweg 40 te Boesingheliede. Het kadastraal perceel staat bekend als gemeente Haarlemmermeer, sectie AB, nummer 1419. Het afsluiterschema is gelegen ter plaatse van de X/Y-coördinaten X: 110192,28 en Y: 484410,62 (volgens Rijksdriehoekstelsel).

Het voornemen bestaat om ter plaatse van afsluiterschema S-293 een aansluiting te maken op een nieuw aan te leggen leiding.

Op een afsluiterlocatie in het hoofdtransportleidingnet (HTL) kunnen gastransporttechnische schakelingen uitgevoerd worden ten behoeve van o.a.:

- Het schakelen van leidingen
- Het afsluiten van een gedeelte van het gastransportsysteem
- Het gasvrij maken van een gedeelte van het gastransportsysteem ten behoeve van beheer, onderhoud en calamiteiten.

Een afsluiterlocatie in het HTL bevat voor genoemde doeleinden een aantal verschillende typen afsluiters. Opgemerkt wordt dat nabij het afsluiterschema een vloeistofvanger is gelegen. Aardgascondensaat dat zich in het leidingnet kan vormen door druk- en temperatuurdaling wordt door middel van speciale constructies afgevangen en verzameld. Het afgevangen condensaat wordt regelmatig afgetapt.

De regionale ligging van de locaties is weergegeven op de tekening 0455806.100-S-293. De situering van de onderzoekslocatie is weergegeven op tekening 0455806.100-S-293.

2.3 Bekende gegevens

In maart 2019 is door Lievense Milieu B.V. reeds een historisch vooronderzoek uitgevoerd. Op basis van dit vooronderzoek blijkt dat op locatie maximaal licht verhoogde gehalten aan onderzochte stoffen zijn aangetoond. De beschikbare informatie is echter verouderd (< 2014) en dient derhalve geactualiseerd te worden.

PFAS

In de afgelopen tijd is er binnen Nederlandse bodem en water gerelateerde projecten, steeds vaker aandacht voor de aanwezigheid van zogenaamde PFAS. PFAS staat voor Poly- en perfluoralkylstoffen. Dit is de verzamelnaam voor de stoffen: PFOA (perfluorooctaan-1-ol), PFOS (perfluorooctansulfonaat) en GenX. PFAS zijn nieuwe stoffen in de milieuwelt die als zeer zorgwekkend worden geclassificeerd. PFAS worden, behalve in lucht en water, ook aangetroffen in bodem, sediment en grondwater. PFAS worden/werden in diverse producten en productieprocessen gebruikt.

In het historisch vooronderzoek verricht door Lievense Milieu B.V. is de PFOS-PFOA kaart van Omgevingsdienst Noordzeekanaalgebied geraadpleegd. Op basis van deze kaart zijn nabij het leidingtracé (waaronder tevens afsluiterschema S-293 valt) meerdere meetwaarden bekend. De gemeten gehalten PFOS zijn gelegen tussen 0,1 en 8 µg/kg d.s. In de ondergrond (vanaf 0,5 m-mv.) en in het grondwater zijn geen metingen bekend waarin PFOS of PFOA zijn aangetoond. Volgens de 'beleidsregels PFAS gemeente Haarlemmermeer' is de bodem verontreinigd met PFOS. Een bodemsanering is niet noodzakelijk.

Op basis van de hoogst gemeten gehalten/concentraties PFOA en PFOS worden op basis van de CROW 400 geen aanvullende veiligheidsmaatregelen noodzakelijk geacht.

Opgemerkt wordt dat door het expertisecentrum PFAS een beleidskaart PFAS is uitgegeven (<https://tte.geoapps.nl/pfas/expertteam>). Hierop is weergegeven dat voor de voorgenomen werklocatie de status van de bodemkwaliteitskaart is benoemd als 'in ontwikkeling'. Wanneer gereed dient aanvullend toetsing plaats te vinden t.b.v. de eventuele afvoer van vrijkomende grond.

Asbest

Op basis van het verrichte vooronderzoek is de locatie niet aangemerkt als verdacht op de aanwezigheid van asbest. Uit de beschikbare gegevens zijn geen directe aanwijzingen naar voren gekomen voor bodem belastende activiteiten waarbij mogelijk asbest op of in de bodem terecht is gekomen.

2.4 Conclusie vooronderzoek en hypothese

De verzamelde informatie geeft aanwijzingen voor de aanwezigheid van bodembedreigende activiteiten op het onderzoeksterrein: ter plaatse van het werkgebied is een afsluiterschema gelegen. Het afsluiterschema is verdacht voor de aanwezigheid van bodemverontreiniging met minerale olie en vluchtige aromaten (BTEXN).

De meest verdachte bodemlaag bevindt zich in de ondergrond op een diepte van circa 0,9-1,1 m-mv (diepteligging afsluiter).

Het verrichte vooronderzoek geeft geen aanleiding om te vermoeden dat de voorgenomen werkzaamheden worden uitgevoerd binnen een geval van ernstige bodemverontreiniging.

Op basis van de uitgevoerde terreininspectie wordt geconcludeerd dat de zintuiglijke waarnemingen overeenkomen met de vooraf verzamelde locatiegegevens.

Op basis van het vooronderzoek wordt vooralsnog geconcludeerd dat de locatie niet als verdacht ten aanzien van asbest wordt aangemerkt, omdat er uit de beschikbare gegevens geen directe aanwijzingen zijn voor bodembelastende activiteiten waarbij asbest op of in de bodem terecht is gekomen. Tevens is het, op basis van de verkregen informatie, niet de verwachting om antropogene lagen aan te treffen ter plaatse van het voorgenomen werkgebied.

Met betrekking tot PFAS wordt geadviseerd ten behoeve van de afvoer van eventuele vrijkomende grond een aanvullende toetsing uit te voeren wanneer de toekomstige bodemkwaliteitskaart PFAS gereed is.

Op basis van de verzamelde informatie wordt niet verwacht dat de activiteiten op omliggende percelen de bodemkwaliteit ter plaatse van de voorgenomen onderzoekslocatie negatief hebben beïnvloed. Tevens worden op basis van de bekende onderzoeksgegevens geen (mobiele) verontreinigingen uit de directe omgeving op de onderzoekslocatie verwacht.

3 Verrichte werkzaamheden

3.1 Veldwerkzaamheden

Het onderzoek is gebaseerd op de NEN 5740+A1. Rekening houdend met de voorgenomen werkzaamheden zal het afsluiterschema S-293 worden onderzocht. Hierbij is voor het afsluiterschema de onderzoeksstrategie voor een verdachte locatie met een plaatselijke bodembelasting met een duidelijke verontreinigingskern is aangehouden (strategie VEP). Het onderzoeksprogramma is in tabel 3.1 opgenomen.

De heer V. Bronder van Antea Group heeft op 24 september 2019 de peilbuis en boringen geplaatst. Op 1 oktober 2019 is de geplaatste peilbuis bemonsterd door de heer V. Bronder. Het veldwerk is uitgevoerd conform de BRL SIKB 2000. In bijlage 9 is aangegeven welke protocollen zijn gevolgd en welke veldmedewerkers zijn ingezet.

Tabel 3.1: Overzicht onderzoeksstrategie, veldwerkzaamheden en laboratoriumonderzoek

Locatie	Oppervlakte (m ²)	Onderzoeksstrategie ³⁾	Veldwerkzaamheden		Laboratoriumonderzoek	
			# boringen (diepte m-mv)	# peilbuizen (filterstelling)	Analyses grond ¹⁾	Analyses grondwater ²⁾
S-293	< 100	VEP	01 (2,0), 02 (2,0)	03 (2,1-3,1)	1x standaardpakket (BG) 1x standaardpakket + BTEX (OG)	1x standaardpakket + arseen*

¹⁾ Standaardpakket grond: zware metalen (barium, cadmium, kobalt, koper, kwik, lood, molybdeen, nikkel en zink), polychloorbifenylen (PCB som 7), polycyclische aromatische koolwaterstoffen (PAK 10 VROM), minerale olie (GC), organische stof en lutum

BTEX: benzeen, toluen, ethylbenzeen en xylenen

²⁾ Standaardpakket grondwater: zware metalen (barium, cadmium, kobalt, koper, kwik, lood, molybdeen, nikkel en zink), vluchtige aromaten (benzeen, toluen, ethylbenzeen, xylenen, styreen en naftaleen) vluchtige gehalogeneerde koolwaterstoffen (17 stuks), minerale olie (GC)

³⁾ VEP: onderzoeksstrategie voor een verdachte locatie met een plaatselijke bodembelasting met duidelijke verontreinigingskern

* Conform de Amsterdamse Richtlijn voor Verkennend Onderzoek (ARVO, versie 2019) dient het grondwater aanvullend te worden geanalyseerd op de parameter arseen.

Tijdens het verkennend bodemonderzoek is de meest verdachte bodemlaag in de ondergrond, ter plaatse van de hoofdafsluiter, bemonsterd met een steekbus (ongeroerd monster). Tevens is een geroerd monster van de bovengrond geanalyseerd.

Tijdens de uitvoering van het veldwerk zijn het maaiveld en de opgeboorde grond op visuele wijze gecontroleerd op indicaties voor de aanwezigheid van bodemverontreiniging, waaronder de aanwezigheid van asbest.

Het analytische onderzoek is uitgevoerd door de door de Raad van Accreditatie aangewezen laboratoria van Eurofins-Analytico te Barneveld. De analyses zijn conform het accreditatieschema (AS)3000 uitgevoerd.

De boringen en peilbuizen zijn weergegeven op situatietekening 0455806.100-S-293.

3.2 Toetsingskader

Wet bodembescherming (Wbb)

De getoetste analyseresultaten van de onderzochte grond- en grondwatermonsters zijn weergegeven in respectievelijk bijlage 3 en bijlage 4. De analysecertificaten zijn toegevoegd in bijlage 7 en 8.

De resultaten zijn getoetst aan de actuele achtergrond-, streef- en interventiewaarden uit de Regeling Bodemkwaliteit en de Circulaire bodemsanering. Hiervoor is gebruik gemaakt van BOTOVA-gevalideerde software. De achtergrond-/streef- en interventiewaarden zijn opgenomen in bijlage 4. Een monster kan voldoen aan de achtergrondwaarde, terwijl een stof binnen het monster de achtergrondwaarde overschrijdt (Regeling bodemkwaliteit, art. 4.2.2).

In de tekst zal de term 'verhoogd' worden gebruikt bij gehalten hoger dan de achtergrond- of streefwaarden en lager dan de interventiewaarden. De term 'sterk verhoogd' wordt gebruikt bij gehalten hoger dan of gelijk aan de interventiewaarden. Tevens is bij de getoetste waarden een index opgenomen. Deze index is als volgt berekend: $\text{Index} = (\text{GSSD} - \text{AW}) / (\text{I} - \text{AW})$.

Een negatieve waarde voor de index houdt in dat de gestandaardiseerde meetwaarde (= GSSD) lager is dan de achtergrondwaarde (= AW). Bij een index boven de 1 ligt de gestandaardiseerde meetwaarde boven de interventiewaarde (= I). Een index tussen de 0 en 0,5 betekent dat de gestandaardiseerde meetwaarde (ver) onder de interventiewaarde ligt. Een index tussen de 0,5 en 1 houdt in dat de gestandaardiseerde meetwaarde (dicht) bij de interventiewaarde ligt.

Afhankelijk van de specifieke situatie geeft dit mogelijk aanleiding voor het uitsplitsen van een mengmonster en/ of het uitvoeren van een nader onderzoek.

4 Resultaten

4.1 Waarnemingen en metingen tijdens veldwerk

De zintuiglijke waarnemingen tijdens het veldwerk zijn weergegeven in boorprofielen, die als bijlage 2 zijn opgenomen.

Tijdens het veldwerk zijn op het maaiveld en in de opgeboorde grond geen asbestverdachte materialen aangetroffen.

De gemeten zuurgraad van het grondwater is vermeld in paragraaf 4.4 en ligt binnen de bandbreedte, die in een natuurlijke bodem verwacht kan worden. Uitzondering hierbij is de elektrische geleidbaarheid van het grondwater uit peilbuis 03 waarvoor een hoge EC waarde is gemeten. Tevens is sprake van een verhoogde troebelheid (> 10 NTU). Een nadere toelichting hierop wordt gegeven in paragraaf 4.5.

4.2 Analyseresultaten

De analysecertificaten van het verkennend bodemonderzoek zijn in bijlage 7 en bijlage 8 opgenomen. De analyseresultaten van de grond en het grondwater zijn, inclusief een toetsing aan de in bijlage 5 en 6 beschreven kaders, weergegeven in respectievelijk bijlagen 3 en 4.

4.3 Grond

In tabel 4.1 zijn de parameters weergegeven, die de betreffende achtergrond- of interventiewaarde overschrijden.

Tabel 4.1: Analyseresultaten grond

Monster (m -mv)	Boring (m -mv)	Waarneming	Overschrijdingen			Conclusie
			> AW ($i \leq 0,5$) licht	> AW & $\leq I$ ($0,5 < i \leq 1$) matig	> I ($i > 1$) sterk	
MMBG (0,02-0,90)	01 (0,02-0,40), 02 (0,50-0,90), 03 (0,05-0,50)	worteldoek op 40 cm, worteldoek op 50 cm	-	-	-	Voldoet aan achtergrondwaarde
03-8 (0,90-1,10)	03 (0,90-1,10)	geroerd	-	-	-	Voldoet aan achtergrondwaarde

Toelichting

- : geen veldwaarneming/geen overschrijding
 AW, I, i : AW = achtergrondwaarde, I = interventiewaarde, i = index

Op basis van een indicatieve toetsing aan het Besluit bodemkwaliteit is met betrekking tot de onderzochte grondmonsters sprake van de kwaliteitsklasse 'Achtergrondwaarde'.

4.4 Grondwater

In tabel 4.2 zijn de analyseresultaten van het geanalyseerde grondwatermonster weergegeven.

Monster (datum)	Peilbuis (filter, m -mv)	pH (-) EC (μS/cm) Troebelheid (NTU) Belucht (ja/nee) GWS (m-mv.)	Overschrijdingen			Conclusie monster
			> S (i ≤ 0,5) licht	> S & ≤ I (0,5 < i ≤ 1) matig	> I (i > 1) sterk	
03-1-1 (01-10- 2019)	03 (2,10 - 3,10)	6,11 10.980 μS/cm 62 NTU Nee 0,57	-	Barium	-	Overschrijding streefwaarde

Toelichting

- : Geen overschrijding
S, I, i : S = streefwaarde, I = interventiewaarde, i = index

Afwijking NEN 5740

- *Grondwaterstand bij plaatsing wijkt af van gemeten grondwaterstand bij bemonstering*

Een peilbuis dient conform de NEN 5740 met de bovenzijde van het filter minimaal 0,5 m beneden de actuele grondwaterspiegel geplaatst te worden. Tijdens het plaatsen van de peilbuis is de grondwaterstand ingeschat op 1,6 m -mv. en is het filter derhalve van 2,1 tot 3,1 m -mv. geplaatst. Tijdens het bemonsteren van de peilbuis stond de grondwaterstand op 0,57 m -mv. Vermoedelijk is er sprake geweest van geringe toestroming vanwege de matig kleihoudende bodemlagen. Aangezien het filter niet snijdend stond en er geen vluchtige stoffen zijn gemeten (PID-meter: 0 ppm), wordt deze afwijking niet als kritisch beschouwd.

4.5 Interpretatie

Ter plaatse van afsluiterschema S-293 zijn in de boven- en ondergrond geen verhoogde gehalten aan onderzochte stoffen aangetoond.

In het grondwater blijkt sprake te zijn van een matig verhoogde concentratie aan barium. Gezien in de grond geen sprake is van een verhoogd gehalte aan barium en tevens geen sprake is van antropogene bijmengingen wordt de uitvoering van aanvullend onderzoek niet noodzakelijk geacht. De verhoogde concentratie aan barium is niet te relateren aan activiteiten van de Gasunie en betreft naar verwachting een van nature verhoogde achtergrondconcentratie.

In het bemonsterde grondwater uit peilbuis 03 is een verhoogde troebelheid (> 10 NTU) vastgesteld. Een verhoogde troebelheid kan in sommige gevallen leiden tot een overschatting van de concentraties aan PAK, PCB, OCB, dioxines of andere matig/slecht oplosbare organische parameters. Dergelijke stoffen zijn in dit onderzoek niet onderzocht. Aanvullend onderzoek naar de verhoogde troebelheid is daarom niet uitgevoerd.

De oorzaak voor de hoge EC waarde is vermoedelijk te relateren aan brak grondwater.

4.6 Toetsing hypothese

De vooraf opgestelde hypothese 'verdachte locatie' wordt verworpen. In de grond zijn geen verhoogde gehalten aan de onderzochte stoffen aangetoond. In het grondwater is sprake van een matig verhoogde concentratie aan barium, welke niet te relateren is aan activiteiten van de Gasunie en betreft naar verwachting een van nature verhoogde achtergrondconcentratie.

5 Conclusies en aanbevelingen

5.1 Conclusies

In het uitgevoerde bodemonderzoek is de milieuhygiënische bodemkwaliteit ter plaatse van de onderzoekslocatie vastgesteld. Uit de resultaten van dit uitgevoerde onderzoek blijkt het volgende:

- Ter plaatse van het voorgenomen werkgebied zijn in de opgeboorde grond geen bijmengingen met bodemvreemd materiaal waargenomen. Tevens zijn op het maaiveld en in de opgeboorde grond geen asbestverdachte materialen waargenomen.
- In de boven- en ondergrond ter plaatse van het afsluiterschema zijn geen verhoogde gehalten aan de onderzochte stoffen aangetoond.
- In het grondwater is sprake van een matig verhoogde concentratie aan barium. De verhoogde concentratie aan barium is niet te relateren aan activiteiten van de Gasunie en betreft vermoedelijk een natuurlijk verhoogde achtergrondconcentratie.

5.2 Aanbevelingen

De resultaten geven geen aanleiding tot de uitvoering van vervolgonderzoek. De resultaten van dit bodemonderzoek vormen geen belemmering voor de uit te voeren werkzaamheden.

Op basis van de CROW400 zijn voor de geplande werkzaamheden veiligheidsmaatregelen conform de klasse 'basishygiëne' van toepassing.

Wanneer grond of slib wordt afgevoerd en elders wordt toegepast/verspreid (geen tijdelijke uitname), wordt aanbevolen aanvullend onderzoek uit te voeren naar de aanwezigheid van PFAS.

Voorgenoemde conclusies zijn gebaseerd op het vooronderzoek, de zintuiglijke waarnemingen en analyseresultaten van dit onderzoek.

Antea Group
Heerenveen, januari 2020

Bijlage 1 Toelichting op bodemonderzoek

Kwaliteitsaspecten van het onderzoek, de toegepaste methoden en strategieën en betrouwbaarheid/garanties

Betrouwbaarheid/garanties

Bodemonderzoek wordt in zijn algemeenheid uitgevoerd door het steekproefsgewijs bemonsteren van al dan niet verdachte bodemlagen. Hoewel Antea Group conform de toepasselijke en van kracht zijnde regelgeving handelt, is het juist deze steekproefsgewijze benadering die het onmogelijk maakt garanties ten aanzien van de verontreinigingssituatie af te geven op basis van de resultaten van een bodemonderzoek.

Het vorenstaande betekent dat Antea Group op voorhand geen aansprakelijkheid accepteert ten aanzien van mogelijke beslissingen die de opdrachtgever naar aanleiding van het door Antea Group uitgevoerde bodemonderzoek neemt. In een voorkomend geval adviseren wij u altijd contact op te nemen met uw aanspreekpunt binnen Antea Group.

In dit kader kan ook worden opgemerkt dat de voor het historisch onderzoek geraadpleegde bronnen niet altijd zonder fouten en volledig zijn. Voor het verkrijgen van historische informatie is Antea Group wel afhankelijk van deze bronnen, waardoor Antea Group niet kan instaan voor de juistheid en volledigheid van de verzamelde historische informatie.

Certificatie/accreditatie

Antea Group is gecertificeerd volgens NEN-ISO 9001. Ons bureau is lid van de Vereniging Kwaliteitsborging Bodemonderzoek (VKB).

Het veldwerk is uitgevoerd conform de BRL SIKB 2000 (Beoordelingsrichtlijn voor het SIKB-proces-certificaat voor veldwerk bij milieuhygiënisch bodemonderzoek). Antea Group is volgens dit SIKB-procescertificaat gecertificeerd en erkend. Eventuele afwijkingen van de beoordelingsrichtlijn zijn in onderhavig rapport vermeld. In het colofon staan de namen en parafen van de veldmedewerkers die de kritische functies binnen het veldwerk hebben uitgevoerd.

De naleving van de kwaliteitseisen en -procedures wordt periodiek getoetst door interne auditors en externe auditors, onder toezicht van de Raad voor Accreditatie.

De onderzochte locatie is niet in eigendom van Antea Group of gerelateerde zusterbedrijven.

De in het bodemonderzoek benodigde analyses van grond en grondwater laat Antea Group verrichten door een door de RvA geaccrediteerd laboratorium. Deze accreditatie garandeert dat bij de analyses consequent de juiste en vastgelegde procedures worden gehanteerd zodat de analyseresultaten een hoge betrouwbaarheid hebben. Voor de analyses geldt dat deze conform het Accreditatieschema(AS)3000 zijn uitgevoerd.

Toepassing grond en asbest

Het bodemonderzoek geeft inzicht in de milieuhygiënische kwaliteit van de bodem in het kader van het gebruik en/of de bestemming van de onderzochte locatie. Indien echter grond van de locatie wordt afgevoerd voor toepassing elders, volstaan de resultaten van het verrichte bodemonderzoek mogelijk niet. Afhankelijk van de omvang van de af te voeren partij(en) grond en de eisen die door de acceptant of het bevoegd gezag ter plaatse van de nieuwe toepassingslocatie worden gesteld (bijvoorbeeld aanwezigheid van een bodemkwaliteitskaart met bijbehorend bodembeheerplan), dient de grond eventueel nog conform de richtlijnen van het Besluit bodemkwaliteit te worden onderzocht.


Met nadruk wordt vermeld dat onderzoek naar de aanwezigheid van asbest in de bodem geen onderdeel uitmaakt van onderzoek dat door Antea Group volgens de NEN 5740 is uitgevoerd. Het voorliggende onderzoek doet derhalve geen bindende uitspraak over de aan- of afwezigheid van asbest in de bodem op de onderzochte locatie. Als tijdens het veldwerk in de bodem asbestverdachte materialen zijn opgemerkt, dan komt dit in de profielbeschrijvingen en de conclusies naar voren. Overigens wordt opgemerkt dat in de bodem aanwezig puin enig asbest kan bevatten. Specifiek onderzoek naar de aanwezigheid van asbest in de bodem dient volgens de NEN 5707 'Inspectie, monsterneming en analyse van asbest in de bodem' (NNI, april 2003) te worden uitgevoerd.

Bijlage 2 Profielbeschrijvingen en veldwaarnemingen

Boring: 01


Datum: 24-9-2019
 Boormeester: Vincent Bronder
 X-coördinaat: 110192.28
 Y-coördinaat: 484410.62
 Maaiveldhoogte: NAP -4.409 m

GWS (cm -mv): 150

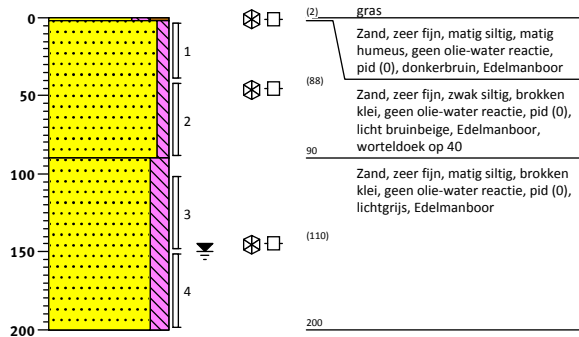**Boring: 02**


Datum: 24-9-2019
 Boormeester: Vincent Bronder
 X-coördinaat: 110182.26
 Y-coördinaat: 484406.77
 Maaiveldhoogte: NAP -4.441 m

GWS (cm -mv): 150

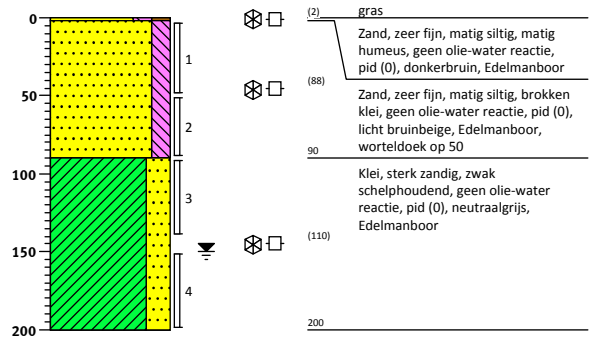**Boring: 03**


Datum: 24-9-2019
 Boormeester: Vincent Bronder
 X-coördinaat: 110186.32
 Y-coördinaat: 484410.25
 Maaiveldhoogte: NAP -4.353 m

GWS (cm -mv): 150

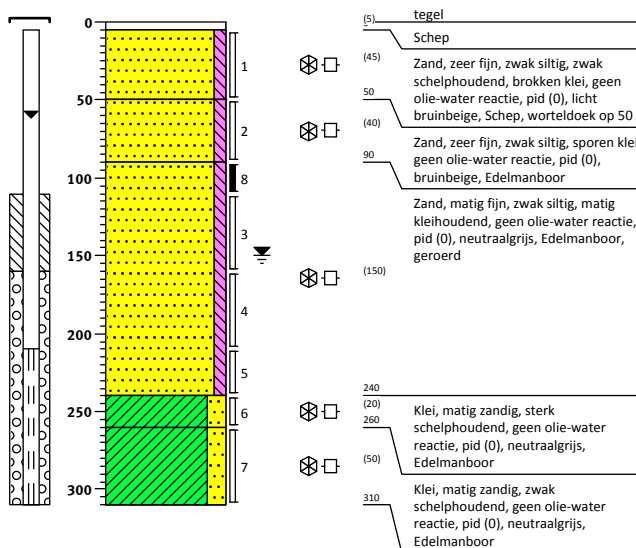


Legenda (conform NEN 5104)

grind

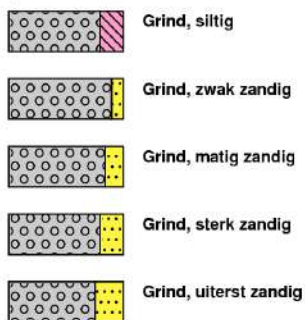

zand

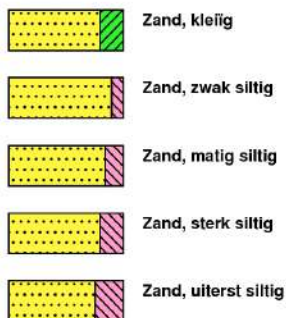

veen



peilbuis




klei



leem




overige toevoegingen

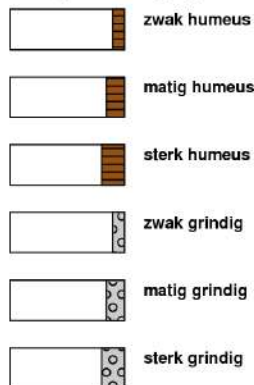


geur




olie

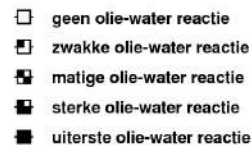

p.i.d.-waarde

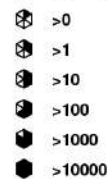

monsters

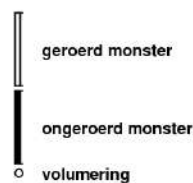

overig



Bijlage 3 Toetsing grondmonsters aan Wet bodembescherming

projectnummer 455806.100
8 oktober 2019, revisie 00

Analyseresultaten grond		MMBG			03-8		
Boringnummer		01, 02, 03			03		
Monstertraject (m -mv)		0,02-0,90			0,90-1,10		
Analysedatum		24-09-2019			24-09-2019		
Monsterconclusie Wbb		Voldoet aan achtergrondwaarde			Voldoet aan achtergrondwaarde		
BODEMKUNDIG							
Droge stof	%	88,60			84,10		
Lutum	% ds	5,3			5,5		
Organische stof	% ds	0,7			1,2		
METALEN	Eenheid	Meetw	GSSD	Index	Meetw	GSSD	Index
Barium	mg/kg ds	< 20	38 ⁽⁶⁾		< 20	38 ⁽⁶⁾	
Cadmium	mg/kg ds	< 0,2	0,200	-0,03	< 0,2	0,200	-0,03
Kobalt	mg/kg ds	< 3	5	-0,06	3,7	9,400	-0,03
Koper	mg/kg ds	< 5	7	-0,22	< 5	6	-0,23
Kwik	mg/kg ds	< 0,05	0,050	0,00	< 0,05	0,050	0,00
Lood	mg/kg ds	< 10	10	-0,08	< 10	10	-0,08
Molybdeen	mg/kg ds	< 1,5	1,100	0,00	< 1,5	1,100	0,00
Nikkel	mg/kg ds	5,7	13	-0,34	8,3	18,700	-0,25
Zink	mg/kg ds	< 20	28	-0,19	< 20	28	-0,19
PAK	Eenheid	Meetw	GSSD	Index	Meetw	GSSD	Index
Anthraceen	mg/kg ds	< 0,05	0,040		< 0,05	0,040	
Benzo(a)anthraceen	mg/kg ds	< 0,05	0,040		< 0,05	0,040	
Benzo(a)pyreen	mg/kg ds	< 0,05	0,040		< 0,05	0,040	
Benzo(g,h,i)peryleen	mg/kg ds	< 0,05	0,040		< 0,05	0,040	
Benzo(k)fluorantheen	mg/kg ds	< 0,05	0,040		< 0,05	0,040	
Chryseen	mg/kg ds	< 0,05	0,040		< 0,05	0,040	
Fenanthreen	mg/kg ds	< 0,05	0,040		< 0,05	0,040	
Fluorantheen	mg/kg ds	< 0,05	0,040		0,15	0,150	
Indeno-(1,2,3-c,d)pyreen	mg/kg ds	< 0,05	0,040		< 0,05	0,040	
Naftaleen	mg/kg ds	< 0,05	0,040		< 0,05	0,040	
PAK 10 VROM	mg/kg ds		0,350	-0,03		0,470	-0,03
PAK 10 VROM (0,7 factor)	mg/kg ds	0,35			0,47		
OVERIGE (ORG.) VERBINDINGEN	Eenheid	Meetw	GSSD	Index	Meetw	GSSD	Index
Minerale olie C10 - C12	mg/kg ds	< 3	11 ⁽⁶⁾		< 3	11 ⁽⁶⁾	
Minerale olie C10 - C40	mg/kg ds	< 35	123	-0,01	< 35	123	-0,01
Minerale olie C12 - C16	mg/kg ds	< 5	18 ⁽⁶⁾		< 5	18 ⁽⁶⁾	
Minerale olie C16 - C21	mg/kg ds	< 5	18 ⁽⁶⁾		< 5	18 ⁽⁶⁾	
Minerale olie C21 - C30	mg/kg ds	< 11	39 ⁽⁶⁾		< 11	39 ⁽⁶⁾	
Minerale olie C30 - C35	mg/kg ds	< 5	18 ⁽⁶⁾		< 5	18 ⁽⁶⁾	
Minerale olie C35 - C40	mg/kg ds	< 6	21 ⁽⁶⁾		< 6	21 ⁽⁶⁾	

TOELICHTING

Wet bodembescherming (Wbb)

- Gehalte kleiner dan of gelijk aan de achtergrondwaarde
- Gehalte groter dan de achtergrondwaarde, maar index maximaal gelijk aan 0,5
- Gehalte groter dan de achtergrondwaarde en index groter dan 0,5, maar maximaal gelijk aan 1
- Gehalte groter dan de interventiewaarde

GSSD: Gestandaardiseerde meetwaarde
6: Heeft geen normwaarde

projectnummer 455806.100
8 oktober 2019, revisie 00

Analyseresultaten grond		MMBG			03-8		
PCB'S	Eenheid	Meetw	GSSD	Index	Meetw	GSSD	Index
PCB (som 7)	mg/kg ds		0,025	0,01		0,025	0,01
PCB (som 7, 0,7 factor)	mg/kg ds	0,0049			0,0049		
PCB 101	mg/kg ds	< 0,001	0,004		< 0,001	0,004	
PCB 118	mg/kg ds	< 0,001	0,004		< 0,001	0,004	
PCB 138	mg/kg ds	< 0,001	0,004		< 0,001	0,004	
PCB 153	mg/kg ds	< 0,001	0,004		< 0,001	0,004	
PCB 180	mg/kg ds	< 0,001	0,004		< 0,001	0,004	
PCB 28	mg/kg ds	< 0,001	0,004		< 0,001	0,004	
PCB 52	mg/kg ds	< 0,001	0,004		< 0,001	0,004	
AROMATISCHE VERBINDINGEN	Eenheid	Meetw	GSSD	Index	Meetw	GSSD	Index
Benzeen	mg/kg ds				< 0,05	0,180	-0,02
BTEX (som)	mg/kg ds				< 0,25		
Ethylbenzeen	mg/kg ds				< 0,05	0,180	0,00
meta-/para-Xyleen	mg/kg ds				< 0,05	0,180	
ortho-Xyleen	mg/kg ds				< 0,05	0,180	
Som 16 Aromatische oplosmiddelen	mg/kg ds					0,880 ⁽²⁾	
Tolueen	mg/kg ds				< 0,05	0,180	0,00
Xylenen (som)	mg/kg ds					0,350	-0,01
Xylenen (som, 0,7 factor)	mg/kg ds				0,07		

TOELICHTING

Wet bodembescherming (Wbb)

- Gehalte kleiner dan of gelijk aan de achtergrondwaarde
- Gehalte groter dan de achtergrondwaarde, maar index maximaal gelijk aan 0,5
- Gehalte groter dan de achtergrondwaarde en index groter dan 0,5, maar maximaal gelijk aan 1
- Gehalte groter dan de interventiewaarde

GSSD: Gestandaardiseerde meetwaarde
2: Enkele parameters ontbreken in de som

Bijlage 4 Toetsing grondwatermonsters aan Wet bodembescherming

Analyseresultaten grondwater		03-1-1
Filter (m -mv)		2,10-3,10
Analysedatum		01-10-2019
Monsterconclusie Wbb		Overschrijding streefwaarde

BODEMKUNDIG

Grondwaterstand	m -mv	0,57
pH		6,11
EC	µS/cm	10.980
Troebelheid	NTU	62

METALEN	Eenheid	Meetw	GSSD	Index
Arseen	µg/l	7,2	7,200	-0,06
Barium	µg/l	500	500	0,78
Cadmium	µg/l	< 0,2	0,100	-0,05
Kobalt	µg/l	< 2	1	-0,24
Koper	µg/l	< 2	1	-0,23
Kwik	µg/l	< 0,05	0,040	-0,04
Lood	µg/l	< 2	1	-0,23
Molybdeen	µg/l	2,7	2,700	-0,01
Nikkel	µg/l	< 3	2	-0,22
Zink	µg/l	36	36	-0,04

AROMATISCHE VERBINDINGEN	Eenheid	Meetw	GSSD	Index
Benzeen	µg/l	< 0,2	0,100	0,00
BTEX (som)	µg/l	< 0,9		
Ethylbenzeen	µg/l	< 0,2	0,100	-0,03
meta-/para-Xyleen	µg/l	< 0,2	0,100	
ortho-Xyleen	µg/l	< 0,1	0,100	
Som 16 Aromatische oplosmiddelen	µg/l		0,770 ^(2,14)	
Styreen	µg/l	< 0,2	0,100	-0,02
Tolueen	µg/l	< 0,2	0,100	-0,01
Xylenen (som)	µg/l		0,210	0,00
Xylenen (som, 0,7 factor)	µg/l	0,21		

PAK	Eenheid	Meetw	GSSD	Index
Naftaleen	µg/l	< 0,02	0,010	0,00
PAK 10 VROM	-		0 ⁽¹¹⁾	

TOELICHTING	
Wet bodembescherming (Wbb)	
 	Concentratie kleiner dan of gelijk aan de streefwaarde
 	Concentratie groter dan de streefwaarde, maar index maximaal gelijk aan 0,5
 	Concentratie groter dan de streefwaarde en index groter dan 0,5, maar maximaal gelijk aan 1
 	Concentratie groter dan de interventiewaarde

GSSD: Gestandaardiseerde meetwaarde
 2: Enkele parameters ontbreken in de som
 11: Enkele parameters ontbreken in de berekening van de somfractie
 14: Streefwaarde ontbreekt zorgplicht van toepassing

Analyseresultaten grondwater		03-1-1		
GECHLOREEERDE KOOLWATERSTOFFEN	Eenheid	Meetw	GSSD	Index
1,1,1-Trichloorethaan	µg/l	< 0,1	0,100	0,00
1,1,2-Trichloorethaan	µg/l	< 0,1	0,100	0,00
1,1-Dichloorethaan	µg/l	< 0,2	0,100	-0,01
1,1-Dichlooretheen	µg/l	< 0,1	0,100	0,01
1,1-Dichloorpropaan	µg/l	< 0,2	0,100	
1,2-Dichloorethaan	µg/l	< 0,2	0,100	-0,02
1,2-Dichlooretheen (som cis + trans)	µg/l		0,140	0,01
1,2-Dichloorpropaan	µg/l	< 0,2	0,100	
1,3-Dichloorpropaan	µg/l	< 0,2	0,100	
1,2-Dichloorethenen	µg/l	0,14		
cis-1,2-Dichlooretheen	µg/l	< 0,1	0,100	
CKW	µg/l	< 1,6		
Dichloormethaan	µg/l	< 0,2	0,100	0,00
Dichloorpropanen	µg/l	0,42		
Dichloorpropanen (som)	µg/l		0,420	0,00
Monochlooretheen (Vinylchloride)	µg/l	< 0,1	0,100	0,02
Tetrachlooretheen (Per)	µg/l	< 0,1	0,100	0,00
Tetrachloormethaan (Tetra)	µg/l	< 0,1	0,100	0,01
trans-1,2-Dichlooretheen	µg/l	< 0,1	0,100	
Tribroommethaan	µg/l	< 0,2	0,100 ⁽¹⁴⁾	
Trichlooretheen (Tri)	µg/l	< 0,2	0,100	-0,05
Trichloormethaan	µg/l	< 0,2	0,100	-0,01
OVERIGE (ORG.) VERBINDINGEN	Eenheid	Meetw	GSSD	Index
Minerale olie C10 - C12	µg/l	< 10	7 ⁽⁶⁾	
Minerale olie C10 - C40	µg/l	< 50	35	-0,03
Minerale olie C12 - C16	µg/l	< 10	7 ⁽⁶⁾	
Minerale olie C16 - C21	µg/l	< 10	7 ⁽⁶⁾	
Minerale olie C21 - C30	µg/l	< 15	11 ⁽⁶⁾	
Minerale olie C30 - C35	µg/l	< 10	7 ⁽⁶⁾	
Minerale olie C35 - C40	µg/l	< 10	7 ⁽⁶⁾	

TOELICHTING

Wet bodembescherming (Wbb)

- Concentratie kleiner dan of gelijk aan de streefwaarde
- Concentratie groter dan de streefwaarde, maar index maximaal gelijk aan 0,5
- Concentratie groter dan de streefwaarde en index groter dan 0,5, maar maximaal gelijk aan 1
- Concentratie groter dan de interventiewaarde

GSSD: Gestandaardiseerde meetwaarde

6: Heeft geen normwaarde

14: Streefwaarde ontbreekt zorgplicht van toepassing

Bijlage 5 Normen grond Wet bodembescherming

Achtergrondwaarden en interventiewaarden grond⁹ (gehalten in mg/kg ds)

Stof	Achtergrond- waarde	Interventie- waarde
1. Metalen		
Antimoon	4,0*	22
Arseen	20	76
Barium	-	- ⁸
Cadmium	0,60	13
Chroom III	55	180
Chroom VI	-	78
Kobalt	15	190
Koper	40	190
Kwik (anorganisch)	0,15	36
Kwik (organisch)	-	4
Lood	50	530
Molybdeen	1,5*	190
Nikkel	35	100
Zink	140	720
Beryllium	-	30 [#]
Seleen	-	100 [#]
Tellurium	-	600 [#]
Thallium	-	15 [#]
Tin	6,5	900 [#]
Vanadium	80	250 [#]
Zilver	-	15 [#]
2. Overige organische stoffen		
Chloride ¹³	-	-
Cyanide (vrij) ⁵	3,0	20
Cyanide (complex) ⁶	5,5	50
Thiocyanaat	6,0	20
3. Aromatische verbindingen		
Benzeen	0,20*	1,1
Ethylbenzeen	0,20*	110
Tolueen	0,20*	32
Xylenen (som) ¹	0,45*	17
Styreen (vinylbenzeen)	0,25*	86
Fenol	0,25	14
Cresolen (som) ¹	0,30*	13
Dodecylbenzeen	0,35*	1000 [#]
Aromatische oplosmiddelen ^{1, 7}	2,5*	200 [#]
Dihydroxybenzenen (som) ¹²	-	8 [#]
4. Polycyclische aromatische koolwaterstoffen (PAK)		
PAK's (totaal) (som 10) ¹	1,5	40
5. Gechloreerde koolwaterstoffen		
A. (Vluchtige koolwaterstoffen)		
Monochlooretheen (Vinylchloride) ²	0,10*	0,1
Dichloormethaan	0,10	3,9
1,1-dichloorethaan	0,20*	15
1,2-dichloorethaan	0,20*	6,4
1,1-dichlooretheen ²	0,30*	0,3
1,2-dichlooretheen (som) ¹	0,30*	1
Dichloorpropanen (som) ¹	0,80*	2
Trichloormethaan (chloroform)	0,25*	5,6
1,1,1-trichloorethaan	0,25*	15
1,1,2-trichloorethaan	0,30*	10
Trichlooretheen (Tri)	0,25*	2,5
Tetrachloormethaan (Tetra)	0,30*	0,7
Tetrachlooretheen (Per)	0,15	8,8
B. Chloorbenzenen		
Monochloorbenzeen	0,20*	15
Dichloorbenzenen (som) ¹	2,0*	19
Trichloorbenzenen (som) ¹	0,015*	11
Tetrachloorbenzenen (som) ¹	0,0090*	2,2
Pentachloorbenzenen	0,0025	6,7
Hexachloorbenzeen	0,0085	2
C. Chloorfenolen		
Monochloorfenolen (som) ¹	0,045	5,4
Dichloorfenolen (som) ¹	0,20*	22
Trichloorfenolen (som) ¹	0,0030*	22
Tetrachloorfenolen (som) ¹	0,015*	21
Pentachloorfenol	0,0030*	12

Stof	Achtergrond- waarde	Interventie- waarde
D. Polychloorbifenylen (PCB's)		
PCB's (som 7) ¹	0,020	1
E. Overige gechloreerde koolwaterstoffen		
Monochlooranilinen (som) ¹	0,20*	50
Dioxine (som TEQ) ¹	0,000055*	0,00018
Chloornaftaleen (som) ¹	0,070*	23
Dichlooranilinen	-	50 [#]
Trichlooranilinen	-	10 [#]
Tetrachlooranilinen	-	30 [#]
Pentachlooranilinen	0,15*	10 [#]
6. Bestrijdingsmiddelen		
A. Organochloor-bestrijdingsmiddelen		
Chloordaan (som) ¹	0,0020	4
DDT (som) ¹	0,20	1,7
DDE (som) ¹	0,10	2,3
DDD (som) ¹	0,020	34
Aldrin	-	0,32
Drins (som) ¹	0,015	4
α-endosulfan	0,00090	4
α-HCH	0,0010	17
β-HCH	0,0020	1,6
γ-HCH (lindaan)	0,0030	1,2
Heptachloor	0,00070	4
Heptachloorepoxide (som) ¹	0,0020	4
Hexachloorbutadieen	0,003*	-
organochloorhoudende bestrijdingsmiddelen (som landbodem)	0,40	-
B. Organofosforpesticiden		
Azinfosmethyl	0,0075*	2 [#]
C. Organotinbestrijdingsmiddelen		
Organotinverbindingen (som) ^{1, 10}	0,15	2,5
tributyltin (TBT) ¹⁰	0,065	-
D. Chloorfenox-azijnzuur herbiciden		
MCPA	0,55*	4
E. Overige bestrijdingsmiddelen		
Atrazine	0,035*	0,71
Carbaryl	0,15*	0,45
Carbofuran ²	0,017*	0,017
4-chloormethylfenolen	0,60*	15 [#]
Organostikstof- en organofosfor bestrijdingsmiddelen (som)	0,090*	-
Maneb	-	22 [#]
7. Overige stoffen		
Asbest ³	-	100
Cyclohexanon	2,0*	150
Dimethyl ftalaat ¹¹	0,045*	82
Diethyl ftalaat ¹¹	0,045*	53
Di-isobutyl ftalaat ¹¹	0,045*	17
Dibutyl ftalaat ¹¹	0,070*	36
Butyl benzylftalaat ¹¹	0,070*	48
Diethyl ftalaat ¹¹	0,070*	220
Di(2-ethylhexyl)ftalaat ¹¹	0,045*	60
Minerale olie ⁴	190	5000
Pyridine	0,15*	11
Tetrahydrofuran	0,45	7
Tetrahydrothiofeen	1,5*	8,8
Tribroommethaan (bromoform)	0,20*	75
Acrylonitril	0,1*	0,1 [#]
Butanol (1-butanol)	2,0*	30 [#]
1,2 butylacetaat	2,0*	200 [#]
Ethylacetaat	2,0*	75 [#]
Diethyleen glycol	8,0	270 [#]
Ethyleen glycol	5,0	100 [#]
Formaldehyde	0,1*	0,1 [#]
Isopropanol (2-propanol)	0,75	220 [#]
Methanol	3,0	30 [#]
Methylethylketon	2,0*	35 [#]
Methyl-tert-butyl ether (MTBE)	0,20*	100 [#]

Toelichting:

- * *Achtergrondwaarde is gebaseerd op de bepalingsgrens (intralaboratorium reproduceerbaarheid), omdat onvoldoende data beschikbaar zijn om een betrouwbare P95 af te leiden.*
- # Voor deze stof is geen interventiewaarde vastgesteld, het gehalte betreft een niveau voor ernstige verontreiniging (INEV).
- ¹ Voor de samenstelling van de somparameters wordt verwezen naar bijlage N van de Regeling bodemkwaliteit.
Voor de berekening van de som TEQ voor dioxine wordt verwezen naar bijlage B van de Regeling Bodemkwaliteit. Voor het optellen van meetwaarden beneden de bepalingsgrens wordt verwezen naar bijlage G onderdeel IV van de Regeling bodemkwaliteit.
- ² De interventiewaarde voor grond voor deze stof is gelijk of kleiner dan de bepalingsgrens (intralaboratorium reproduceerbaarheid). Indien de stof wordt aangetoond moeten de risico's nader worden onderzocht. Bij het aantreffen van vinylchloride of 1,1-dichlooretheen in grond moet tevens het grondwater worden onderzocht.
- ³ Gewogen norm (concentratie serpentijn asbest + 10 x concentratie amfibool asbest). Deze eis bedraagt 0 mg/kg ds indien niet is voldaan aan artikel 2, onder b, van het Productenbesluit Asbest.
- ⁴ De definitie van minerale olie wordt beschreven bij de analysenorm. Indien er sprake is van een verontreiniging met mengsels (bijvoorbeeld benzine of huisbrandolie) dan dient naast het alkaangehalte ook het gehalte aan aromatische en/of polycyclische aromatische koolwaterstoffen bepaald te worden. Met deze somparameter is om praktische redenen volstaan. Nadere toxicologische en chemische differentiatie worden bestudeerd.
- ⁵ Bij gehalten die de achtergrondwaarden overschrijden moet rekening worden gehouden met de mogelijkheid van uitdamping. Wanneer uitdamping naar binnenlucht zou kunnen optreden, moet bij overschrijding van de achtergrondwaarde worden gemeten in de bodemlucht en moet worden getoetst aan de TCL (Toxicologisch Toelaatbare Concentratie in Lucht).
- ⁶ Het gehalte cyanide-complex is gelijk aan het gehalte cyanide-totaal minus het gehalte cyanide-vrij, bepaald conform NEN-EN-ISO 14403-1:2012, NEN-EN-ISO 14403-2:2012 en NEN-ISO 17380:2013. Indien geen cyanide-vrij wordt verwacht, mag het gehalte cyanide-complex gelijk worden gesteld aan het gehalte cyanide-totaal (en hoeft dus alleen het gehalte cyanide-totaal te worden gemeten).
- ⁷ De achtergrondwaarde van deze somparameter gaat uit van de aanwezigheid van meerdere van de 16 componenten, die tot deze somparameter worden gerekend (zie bijlage N van de Regeling bodemkwaliteit). De hoogte van de achtergrondwaarde is gebaseerd op de som van de bepalingsgrenzen vermenigvuldigd met 0,7. Sommige componenten zijn tevens individueel genormeerd. Binnen de somparameter mag de achtergrondwaarde van de individueel genormeerde componenten niet worden overschreden. Voor de componenten, die niet individueel zijn genormeerd, geldt per component een maximum gehalte van 0,45 mg/kg ds voor de achtergrondwaarde.
- ⁸ De norm voor barium is tijdelijk ingetrokken. Gebleken is dat de interventiewaarde voor barium lager was dan het gehalte dat van nature in de bodem voorkomt. Indien er sprake is van verhoogde bariumgehalten ten opzichte van de natuurlijke achtergrond als gevolg van een antropogene bron, kan dit gehalte worden beoordeeld op basis van de voormalige interventiewaarde voor barium van 920 mg/kg. Deze voormalige interventiewaarde is op dezelfde manier onderbouwd als de interventiewaarde voor de meeste andere metalen en is voor barium inclusief een natuurlijk achtergrondgehalte van 190 mg/kg ds.
- ⁹ Voor het omgaan met meetwaarden beneden de bepalingsgrens van het laboratorium wordt verwezen naar bijlage G onderdeel IV van de Regeling bodemkwaliteit.
- ¹⁰ De eenheid voor organotinverbindingen is mg Sn/kg ds.
- ¹¹ Het is onzeker of de achtergrondwaarden voor ftalaten meetbaar zijn. Toekomstige ervaringen moeten uitwijzen of sprake is van een knelpunt.
- ¹² Onder dihydroxybenzenen (som) wordt verstaan: de som van catechol, resorcinol en hydrochinon
- ¹³ Voor het toepassen van zeezand geldt de norm van 200 mg/kg ds. Bij het toepassen van zeezand op plaatsen waar een direct contact is of mogelijk is met brak water of zeewater met van nature een chloride-concentratie van meer dan 5.000 mg/l, geldt voor chloride geen maximale waarde.

Bijlage 6 Normen grondwater Wet bodembescherming

Streefwaarden en interventiewaarden grondwater⁹ (concentraties in µg/l)

Stof	Streefwaarde ⁷		Interventie- waarde
	Ondiep (< 10 m -mv.)	Diep (> 10 m -mv.)	
1. Metalen			
Antimoon	-	0,15*	20
Arseen	10	7,2	60
Barium	50	200	625
Cadmium	0,4	0,06*	6
Chroom	1	2,5	30
Kobalt	20	0,7*	100
Koper	15	1,3*	75
Kwik	0,05	0,01*	0,3
Lood	15	1,7*	75
Molybdeen	5	3,6	300
Nikkel	15	2,1*	75
Zink	65	24	800
Beryllium	-	0,05 *	15 [#]
Seleen	-	0,07	160 [#]
Tellurium	-	—	70 [#]
Thallium	-	2*	7 [#]
Tin	-	2,2*	50 [#]
Vanadium	-	1,2*	70 [#]
Zilver	-	—	40 [#]
2. Overige organische stoffen			
Chloride	100000		-
Cyanide (vrij)	5		1500
Cyanide (complex)	10		1500
Thiocyanaat	-		1500
3. Aromatische verbindingen			
Benzeen	0,2 *		30
Ethylbenzeen	4		150
Tolueen	7		1000
Xylenen (som) ¹	0,2 *		70
Styreen (vinylbenzeen)	6		300
Fenol	0,2		2000
Cresolen (som) ¹	0,2		200
Dodecylbenzeen	-		0,02 [#]
Aromatische oplosmiddelen ¹	-		150 [#]
Catechol (o-dihydroxybenzeen)	0,2		1250 [#]
Resorcinol (m-dihydroxybenzeen)	0,2		600 [#]
Hydrochinon (p-dihydroxybenzeen)	0,2		800 [#]
4. Polycyclische aromatische koolwaterstoffen (PAK) ⁵			
Naftaleen	0,01*		70
Fenantreen	0,003*		5
Antraceen	0,0007*		5
Fluorantheen	0,003*		1
Chryseen	0,003*		0,2
Benzo(a)antraceen	0,0001*		0,5
Benzo(a)pyreen	0,0005*		0,05
Benzo(k)fluorantheen	0,0004*		0,05
Indeno(1,2,3cd)pyreen	0,0004*		0,05
Benzo(ghi)peryleen	0,0003*		0,05
5. Gechloreerde koolwaterstoffen			
A. (Vluchtige koolwaterstoffen)			
Monochlooretheen (Vinylchloride)	0,01*		5
Dichloormethaan	0,01*		1000
1,1-dichloorethaan	7		900
1,2-dichloorethaan	7		400
1,1-dichlooretheen	0,01*		10
1,2-dichlooretheen (som) ¹	0,01*		20
Dichloorpropanen (som) ¹	0,8*		80
Trichloormethaan (chloroform)	6		400
1,1,1-trichloorethaan	0,01*		300
1,1,2-trichloorethaan	0,01*		130
Trichlooretheen (Tri)	24		500
Tetrachloormethaan (Tetra)	0,01*		10
Tetrachlooretheen (Per)	0,01*		40
B. Chloorbenzenen ⁵			
Monochloorbenzeen	7		180
Dichloorbenzenen (som) ¹	3		50
Trichloorbenzenen (som) ¹	0,01*		10
Tetrachloorbenzenen (som) ¹	0,01*		2,5
Pentachloorbenzenen	0,003*		1
Hexachloorbenzeen	0.00009*		0.5

Stof	Streefwaarde ⁷	Interventie- waarde
C. Chloorfenolen⁵		
Monochloorfenolen (som) ¹	0,3	100
Dichloorfenolen (som) ¹	0,2	30
Trichloorfenolen (som) ¹	0,03	10
Tetrachloorfenolen (som) ¹	0,01	10
Pentachloorfenol	0,04	3
D. Polychloorbifenylen (PCB's)		
PCB's (som 7) ¹	0,01*	0,01
E. Overige gechloreerde koolwaterstoffen		
Monochlooranilinen (som) ¹	-	30
Chloornaftaleen (som) ¹	-	6
Dichlooranilinen	-	100 [#]
Trichlooranilinen	-	10 [#]
Tetrachlooranilinen	-	10 [#]
Pentachlooranilinen	-	1 [#]
4-chloormethylfenolen	-	350 [#]
Dioxine (som TEQ) ¹	-	0,000001 [#]
6. Bestrijdingsmiddelen		
A. Organochloor-bestrijdingsmiddelen		
Chlooraan (som) ¹	0,00002*	0,2
DDT (som) ¹	-	-
DDE (som) ¹	-	-
DDD (som) ¹	-	-
DDT/DDE/DDD (som) ¹	0,000004*	0,01
Aldrin	0,000009*	-
Dieldrin	0,0001*	-
Endrin	0,00004*	-
Drins (som) ¹	-	0,1
α-endosulfan	0,0002*	5
α-HCH	0,033	-
β-HCH	0,008*	-
γ-HCH (lindaan)	0,009*	-
HCH-verbindingen (som) ¹	0,05	1
Heptachloor	0,000005*	0,3
Heptachloorepoxide (som) ¹	0,000005*	3
C. Organotinbestrijdingsmiddelen		
Organotinverbindingen (som) ¹	0,00005 - 0,016	0,7
D. Chloorfenoxo-azijnzuur herbiciden		
MCPA	0,02	50
E. Overige bestrijdingsmiddelen		
Atrazine	0,029	150
Carbaryl	0,002	60
Carbofuran	0,009	100
Azinfosmethyl	0,0001	2*
Maneb	0,00005	0,1 [#]
7. Overige stoffen		
Cyclohexanon	0,5	15000
Dimethyl ftalaat	-	-
Diethyl ftalaat	-	-
Di-isobutyl ftalaat	-	-
Dibutyl ftalaat	-	-
Butyl benzylftalaat	-	-
Dihexyl ftalaat	-	-
Di(2-ethylhexyl)ftalaat	-	-
Ftalaten (som) ¹	0,5	5
Minerale olie ⁴	50 *	600
Pyridine	0,5	30
Tetrahydrofuran	0,5	300
Tetrahydrothiofeen	0,5	5000
Tribroommethaan (bromoform)	-	630
Acrylonitril	0,08	5*
Butanol	-	5600 [#]
1,2 butylacetaat	-	6300 [#]
Ethylacetaat	-	15000 [#]
Diethyleen glycol	-	13000 [#]
Ethyleen glycol	-	5500 [#]
Formaldehyde	-	50*
Isopropanol	-	31000 [#]
Methanol	-	24000 [#]
Methylethylketon	-	6000 [#]
Methyl-tert-buthyl ether (MTBE)	-	9400 [#]

Toelichting:

- [#] Voor deze stof is geen interventiewaarde vastgesteld, de concentratie betreft een niveau voor ernstige verontreiniging (INEV).
- ¹ Voor de samenstelling van de somparameters wordt verwezen naar bijlage N van de Regeling bodemkwaliteit.
Voor de berekening van de som TEQ voor dioxine wordt verwezen naar bijlage B van de Regeling Bodemkwaliteit. Voor het optellen van meetwaarden beneden de bepalingsgrens wordt verwezen naar bijlage G onderdeel IV van de Regeling bodemkwaliteit.
- ⁴ De definitie van minerale olie wordt beschreven bij de analysenorm. Indien er sprake is van een verontreiniging met mengsels (bijvoorbeeld benzine of huisbrandolie) dan dient naast de alkaanconcentratie ook de concentratie aan aromatische en/of polycyclische aromatische koolwaterstoffen bepaald te worden. Met deze somparameter is om praktische redenen volstaan. Nadere toxicologische en chemische differentiatie worden bestudeerd.
- ⁵ Voor grondwater zijn de effecten van PAK's, chloorbenzenen en chloorfenolen indirect, als fractie van de individuele interventiewaarde, optelbaar (dat wil zeggen 0,5 x interventiewaarde stof A heeft evenveel effect als 0,5 x interventiewaarde stof B). Dit betekent dat een somformule moet worden gebruikt om te beoordelen of van overschrijding van de interventiewaarde sprake is. Er is sprake van overschrijding van de interventiewaarde voor de som van een groep stoffen indien $\sum(C_i/l_i) > 1$, waarbij C_i = gemeten concentratie van een stof uit de betreffende groep en l_i = interventiewaarde voor de betreffende stof uit de betreffende groep.
- ⁷ De streefwaarde grondwater voor een aantal stoffen (**gemarkeerd met ***) is lager dan of gelijk aan de vereiste rapportagegrens in bijlage G onderdeel IV van de Regeling bodemkwaliteit. Voor het beoordelen van meetwaarden beneden de rapportagegrens, wordt verwezen naar bijlage G.
- ⁹ Voor het omgaan met meetwaarden beneden de bepalingsgrens van het laboratorium wordt verwezen naar bijlage G onderdeel IV van de Regeling bodemkwaliteit.

Bijlage 7 Analysecertificaten grond

Antea Group
T.a.v. L. Adams
Postbus 8590
3009 AN ROTTERDAM

Analyscertificaat

Datum: 01-Oct-2019

Hierbij ontvangt u de resultaten van het navolgende laboratoriumonderzoek.

Certificaatnummer/Versie	2019139448/1
Uw project/verslagnummer	0455806.100-S293
Uw projectnaam	VB0 Afsluiterschema S-293
Uw ordernummer	
Monster(s) ontvangen	24-Sep-2019

Dit certificaat mag uitsluitend in zijn geheel worden gereproduceerd.
De analyse resultaten hebben alleen betrekking op het beproefde object.

De grondmonsters worden tot 4 weken na datum ontvangst bewaard en watermonsters tot 2 weken na datum ontvangst. Zonder tegenbericht worden de monsters nadien afgevoerd.
Indien de monsters langer bewaard dienen te blijven verzoeken wij U dit exemplaar uiterlijk 1 werkdag voor afloop van de standaardbewaarperiode ondertekend aan ons te retourneren. Voor de kosten van het langer bewaren van monsters verwijzen wij naar de prijslijst.

Bewaren tot:

Datum:

Naam:

Handtekening:

Wij vertrouwen erop uw opdracht hiermee naar verwachting te hebben uitgevoerd, mocht U naar aanleiding van dit analysecertificaat nog vragen hebben verzoeken wij U contact op te nemen met de afdeling Verkoop en Advies.

Met vriendelijke groet,

Eurofins Analytico B.V.



Ing. A. Veldhuizen
Technical Manager

Eurofins Analytico B.V.

Gildeweg 42-46
3771 NB Barneveld
P.O. Box 459
3770 AL Barneveld NL

Tel. +31 (0)34 242 63 00
Fax +31 (0)34 242 63 99
E-mail info-env@eurofins.nl
Site www.eurofins.nl

BNP Paribas S.A. 227 9245 25
IBAN: NL71BNPA0227924525
BIC: BNPANL2A
KvK/CoC No. 09088623
BTW/VAT No. NL 8043.14.883.B01

Eurofins Analytico B.V. is ISO 14001: 2015 gecertificeerd door TÜV en erkend door het Vlaamse Gewest (OVAM en Dep. Omgeving), het Brusselse Gewest (BIM), het Waalse Gewest (DGRNE-OWD) en door de overheid van Luxemburg (MEV).

Analysecertificaat

Uw project/verslagnummer	0455806.100-S293	Certificaatnummer/Versie	2019139448/1
Uw projectnaam	VB0 Afsluiter schema S-293	Startdatum	25-Sep-2019
Uw ordernummer		Rapportagedatum	01-Oct-2019/12:23
		Bijlage	A,B,C
Monsternemer	Vincent Bronder	Pagina	1/2
Monstermatrix	Grond (AS3000)		
Projectcode	3444 - Antea - Project Group Oil & Gas		

Analyse	Eenheid	1	2
---------	---------	---	---

Voorbehandeling

Cryogeen malen AS3000		Uitgevoerd	Uitgevoerd
-----------------------	--	------------	------------

Bodemkundige analyses

S Droge stof	% (m/m)	84.1	88.6
S Organische stof	% (m/m) ds	1.2	0.7
Gloeirest	% (m/m) ds	98.4	98.9
S Korrelgrootte < 2 µm (Lutum)	% (m/m) ds	5.5	5.3

Metalen

S Barium (Ba)	mg/kg ds	<20	<20
S Cadmium (Cd)	mg/kg ds	<0.20	<0.20
S Kobalt (Co)	mg/kg ds	3.7	<3.0
S Koper (Cu)	mg/kg ds	<5.0	<5.0
S Kwik (Hg)	mg/kg ds	<0.050	<0.050
S Molybdeen (Mo)	mg/kg ds	<1.5	<1.5
S Nikkel (Ni)	mg/kg ds	8.3	5.7
S Lood (Pb)	mg/kg ds	<10	<10
S Zink (Zn)	mg/kg ds	<20	<20

Vluchtige Aromatische Koolwaterstoffen

S Benzeen	mg/kg ds	<0.050	
S Toluene	mg/kg ds	<0.050	
S Ethylbenzeen	mg/kg ds	<0.050	
S o-Xyleen	mg/kg ds	<0.050	
S m,p-Xyleen	mg/kg ds	<0.050	
S Xylenen (som) (factor 0,7)	mg/kg ds	0.070 ¹⁾	
BTEX (som)	mg/kg ds	<0.25	

Minerale olie

Minerale olie (C10-C12)	mg/kg ds	<3.0	<3.0
Minerale olie (C12-C16)	mg/kg ds	<5.0	<5.0
Minerale olie (C16-C21)	mg/kg ds	<5.0	<5.0
Minerale olie (C21-C30)	mg/kg ds	<11	<11

Nr. Monsteromschrijving

Nr.	Monsteromschrijving	Datum monstername	Monster nr.
1	03-8	24-Sep-2019	10947110
2	MMBG	24-Sep-2019	10947111



Q: door RvA geaccrediteerde verrichting
A: AP04 erkende verrichting
S: AS SIKB erkende verrichting
V: VLAREL erkende verrichting

Eurofins Analytico B.V.

Gildeweg 42-46
3771 NB Barneveld
P.O. Box 459
3770 AL Barneveld NL
Tel. +31 (0)34 242 63 00
Fax +31 (0)34 242 63 99
E-mail info-env@eurofins.nl
Site www.eurofins.nl

BNP Paribas S.A. 227 9245 25
IBAN: NL71BNPA0227924525
BIC: BNPANL2A
KvK/CoC No. 09088623
BTW/VAT No. NL 8043.14.883.B01

Dit certificaat mag uitsluitend in zijn geheel worden gereproduceerd.
Eurofins Analytico B.V. is ISO 14001: 2015 gecertificeerd door TÜV en erkend door het Vlaamse Gewest (OVAM en Dep. Omgeving), het Brusselse Gewest (BIM), het Waalse Gewest (DGRNE-OWD) en door de overheid van Luxemburg (MEV).



Analysecertificaat

Uw project/verslagnummer	0455806.100-S293	Certificaatnummer/Versie	2019139448/1
Uw projectnaam	VB0 Afsluiterschema S-293	Startdatum	25-Sep-2019
Uw ordernummer		Rapportagedatum	01-Oct-2019/12:23
		Bijlage	A, B, C
Monsternemer	Vincent Bronder	Pagina	2/2
Monstermatrix	Grond (AS3000)		
Projectcode	3444 - Antea - Project Group Oil & Gas		

Analyse	Eenheid	1	2
Minerale olie (C30-C35)	mg/kg ds	<5.0	<5.0
Minerale olie (C35-C40)	mg/kg ds	<6.0	<6.0
S Minerale olie totaal (C10-C40)	mg/kg ds	<35	<35
Polychloorbifenylen, PCB			
S PCB 28	mg/kg ds	<0.0010	<0.0010
S PCB 52	mg/kg ds	<0.0010	<0.0010
S PCB 101	mg/kg ds	<0.0010	<0.0010
S PCB 118	mg/kg ds	<0.0010	<0.0010
S PCB 138	mg/kg ds	<0.0010	<0.0010
S PCB 153	mg/kg ds	<0.0010	<0.0010
S PCB 180	mg/kg ds	<0.0010	<0.0010
S PCB (som 7) (factor 0,7)	mg/kg ds	0.0049 ¹⁾	0.0049 ¹⁾
Polycyclische Aromatische Koolwaterstoffen, PAK			
S Naftaleen	mg/kg ds	<0.050	<0.050
S Fenanthreen	mg/kg ds	<0.050	<0.050
S Anthraceen	mg/kg ds	<0.050	<0.050
S Fluorantheen	mg/kg ds	0.15	<0.050
S Benzo(a)anthraceen	mg/kg ds	<0.050	<0.050
S Chryseen	mg/kg ds	<0.050	<0.050
S Benzo(k)fluorantheen	mg/kg ds	<0.050	<0.050
S Benzo(a)pyreen	mg/kg ds	<0.050	<0.050
S Benzo(ghi)peryleen	mg/kg ds	<0.050	<0.050
S Indeno(123-cd)pyreen	mg/kg ds	<0.050	<0.050
S PAK VROM (10) (factor 0,7)	mg/kg ds	0.47	0.35 ¹⁾

Nr.	Monsteromschrijving	Datum monstername	Monster nr.
1	03-8	24-Sep-2019	10947110
2	MMBG	24-Sep-2019	10947111

Eurofins Analytico B.V.

Gildeweg 42-46
3771 NB Barneveld
P.O. Box 459
3770 AL Barneveld NL
Tel. +31 (0)34 242 63 00
Fax +31 (0)34 242 63 99
E-mail info-env@eurofins.nl
Site www.eurofins.nl

BNP Paribas S.A. 227 9245 25
IBAN: NL71BNPA0227924525
BIC: BNPA NL2A
KvK/CoC No. 09088623
BTW/VAT No. NL 8043.14.883.B01



Q: door RvA geaccrediteerde verrichting
A: AP04 erkende verrichting
S: AS SIKB erkende verrichting
V: VLAREL erkende verrichting

Dit certificaat mag uitsluitend in zijn geheel worden gereproduceerd.
Eurofins Analytico B.V. is ISO 14001: 2015 gecertificeerd door TÜV en erkend door het Vlaamse Gewest (OVAM en Dep. Omgeving), het Brusselse Gewest (BIM), het Waalse Gewest (DGRNE-OWD) en door de overheid van Luxemburg (MEV).

Akkoord
Pr.coörd.



Bijlage (A) met deelmonsterinformatie behorende bij analysecertificaat 2019139448/1

Pagina 1/1

Monster nr.	Boornr	Omschrijving	Van	Tot	Barcode	Monstername ID/Monsteromsch.
10947110	03	8	90	110	0550220077	03-8
10947111	01	1	2	40	0537672300	MMBG
10947111	02	2	50	90	0537672298	MMBG
10947111	03	1	5	50	0537672294	MMBG


Eurofins Analytico B.V.

Gildeweg 42-46
3771 NB Barneveld
P.O. Box 459
3770 AL Barneveld NL

Tel. +31 (0)34 242 63 00
Fax +31 (0)34 242 63 99
E-mail info-env@eurofins.nl
Site www.eurofins.nl

BNP Paribas S.A. 227 9245 25
IBAN: NL71BNPA0227924525
BIC: BNPNL2A
KvK/CoC No. 09088623
BTW/VAT No. NL 8043.14.883.B01

Eurofins Analytico B.V. is ISO 14001: 2015 gecertificeerd door TÜV en erkend door het Vlaamse Gewest (OVAM en Dep. Omgeving), het Brusselse Gewest (BIM), het Waalse Gewest (DGRNE-OWD) en door de overheid van Luxemburg (MEV).

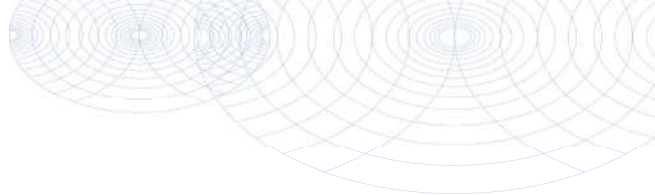**Bijlage (B) met opmerkingen behorende bij analysecertificaat 2019139448/1**

Pagina 1/1

Opmerking 1)De toetswaarde van de som is gelijk aan de sommatie van $0,7 \cdot RG$ **Eurofins Analytico B.V.**

Gildeweg 42-46 Tel. +31 (0)34 242 63 00
3771 NB Barneveld Fax +31 (0)34 242 63 99
P.O. Box 459 E-mail info-env@eurofins.nl
3770 AL Barneveld NL Site www.eurofins.nl

BNP Paribas S.A. 227 9245 25
IBAN: NL71BNPA0227924525
BIC: BNPNL2A
KvK/CoC No. 09088623
BTW/VAT No. NL 8043.14.883.B01

Eurofins Analytico B.V. is ISO 14001: 2015 gecertificeerd door TÜV
en erkend door het Vlaamse Gewest (OVAM en Dep. Omgeving),
het Brusselse Gewest (BIM), het Waalse Gewest (DGRNE-OWD)
en door de overheid van Luxemburg (MEV).

Bijlage (C) met methodeverwijzingen behorende bij analysecertificaat 2019139448/1

Pagina 1/1

Analyse	Methode	Techniek	Methode referentie
Aromaten (BTEX)	W0254	HS-GC-MS	Cf. pb 3030-1 & NEN-EN-ISO 22155
Xylenen som AS/AP	W0254	HS-GC-MS	Cf. pb 3030-1 & NEN-EN-ISO 22155
Cryogeen malen	W0106	Voorbehandeling	Cf. AS3000
Droge Stof	W0104	Gravimetrie	Cf. pb 3010-2 en gw. NEN-EN 15934
Organische stof (gloeiverlies)	W0109	Gravimetrie	Cf. pb 3010-3 en cf. NEN 5754
Korrelgrootte < 2 µm (lutum)	W0171	Sedimentatie	Cf. pb 3010-4 en gw. NEN 5753
Barium (Ba)	W0423	ICP-MS	Cf. pb 3010-5 en cf. NEN-EN-ISO 17294-2
Cadmium (Cd)	W0423	ICP-MS	Cf. pb 3010-5 en cf. NEN-EN-ISO 17294-2
Kobalt (Co)	W0423	ICP-MS	Cf. pb 3010-5 en cf. NEN-EN-ISO 17294-2
Koper (Cu)	W0423	ICP-MS	Cf. pb 3010-5 en cf. NEN-EN-ISO 17294-2
Kwik (Hg)	W0423	ICP-MS	Cf. pb 3010-5 en cf. NEN-EN-ISO 17294-2
Molybdeen (Mo)	W0423	ICP-MS	Cf. pb 3010-5 en cf. NEN-EN-ISO 17294-2
Nikkel (Ni)	W0423	ICP-MS	Cf. pb 3010-5 en cf. NEN-EN-ISO 17294-2
Lood (Pb)	W0423	ICP-MS	Cf. pb 3010-5 en cf. NEN-EN-ISO 17294-2
Zink (Zn)	W0423	ICP-MS	Cf. pb 3010-5 en cf. NEN-EN-ISO 17294-2
Minerale olie (C10-C40)	W0202	GC-FID	Cf. pb 3010-7 en gw. NEN-EN-ISO 16703
PCB (7)	W0271	GC-MS	Cf. pb 3010-8 en gw. NEN 6980
PAK som AS3000/AP04	W0271	GC-MS	Cf. pb. 3010-6 en gw. NEN-ISO 18287
PAK (10) (VR0M)	W0271	GC-MS	Cf. pb. 3010-6 en gw. NEN-ISO 18287

Nadere informatie over de toegepaste onderzoeksmethoden alsmede een classificatie van de meetonzekerheid staan vermeld in ons overzicht "Specificaties analysemethoden", versie juni 2019.

Bijlage 8 Analysecertificaten grondwater

Antea Group
T.a.v. L. Adams
Postbus 8590
3009 AN ROTTERDAM

Analysecertificaat

Datum: 07-Oct-2019

Hierbij ontvangt u de resultaten van het navolgende laboratoriumonderzoek.

Certificaatnummer/Versie	2019143335/1
Uw project/verslagnummer	0455806.100-S293
Uw projectnaam	VB0 Afsluiterschema S-293
Uw ordernummer	
Monster(s) ontvangen	01-Oct-2019

Dit certificaat mag uitsluitend in zijn geheel worden gereproduceerd.
De analyse resultaten hebben alleen betrekking op het beproefde object.

De grondmonsters worden tot 4 weken na datum ontvangst bewaard en watermonsters tot 2 weken na datum ontvangst. Zonder tegenbericht worden de monsters nadien afgevoerd.
Indien de monsters langer bewaard dienen te blijven verzoeken wij U dit exemplaar uiterlijk 1 werkdag voor afloop van de standaardbewaarperiode ondertekend aan ons te retourneren. Voor de kosten van het langer bewaren van monsters verwijzen wij naar de prijslijst.

Bewaren tot:

Datum:

Naam:

Handtekening:

Wij vertrouwen erop uw opdracht hiermee naar verwachting te hebben uitgevoerd, mocht U naar aanleiding van dit analysecertificaat nog vragen hebben verzoeken wij U contact op te nemen met de afdeling Verkoop en Advies.

Met vriendelijke groet,

Eurofins Analytico B.V.



Ing. A. Veldhuizen
Technical Manager

Eurofins Analytico B.V.

Gildeweg 42-46
3771 NB Barneveld
P.O. Box 459
3770 AL Barneveld NL

Tel. +31 (0)34 242 63 00
Fax +31 (0)34 242 63 99
E-mail info-env@eurofins.nl
Site www.eurofins.nl

BNP Paribas S.A. 227 9245 25
IBAN: NL71BNPA0227924525
BIC: BNPANL2A
KvK/CoC No. 09088623
BTW/VAT No. NL 8043.14.883.B01

Eurofins Analytico B.V. is ISO 14001: 2015 gecertificeerd door TÜV en erkend door het Vlaamse Gewest (OVAM en Dep. Omgeving), het Brusselse Gewest (BIM), het Waalse Gewest (DGRNE-OWD) en door de overheid van Luxemburg (MEV).

Analysecertificaat

Uw project/verslagnummer	0455806.100-S293	Certificaatnummer/Versie	2019143335/1
Uw projectnaam	VB0 Afsluiterschema S-293	Startdatum	01-Oct-2019
Uw ordernummer		Rapportagedatum	07-Oct-2019/17:39
		Bijlage	A,B,C
		Pagina	1/2
Monsternemer	Vincent Bronder		
Monstermatrix	Water (AS3000)		
Projectcode	3444 - Antea - Project Group Oil & Gas		

Analyse	Eenheid	1
Metalen		
S Arseen (As)	µg/L	7.2
S Barium (Ba)	µg/L	500
S Cadmium (Cd)	µg/L	<0.20
S Kobalt (Co)	µg/L	<2.0
S Koper (Cu)	µg/L	<2.0
S Kwik (Hg)	µg/L	<0.050
S Molybdeen (Mo)	µg/L	2.7
S Nikkel (Ni)	µg/L	<3.0
S Lood (Pb)	µg/L	<2.0
S Zink (Zn)	µg/L	36
Vluchtige Aromatische Koolwaterstoffen		
S Benzeen	µg/L	<0.20
S Toluene	µg/L	<0.20
S Ethylbenzeen	µg/L	<0.20
S o-Xyleen	µg/L	<0.10
S m,p-Xyleen	µg/L	<0.20
S Xylenen (som) factor 0,7	µg/L	0.21 ¹⁾
BTEX (som)	µg/L	<0.90
S Naftaleen	µg/L	<0.020
S Styreen	µg/L	<0.20
Vluchtige organische halogeenkoolwaterstoffen		
S Dichloormethaan	µg/L	<0.20
S Trichloormethaan	µg/L	<0.20
S Tetrachloormethaan	µg/L	<0.10
S Trichlooretheen	µg/L	<0.20
S Tetrachlooretheen	µg/L	<0.10
S 1,1-Dichloorethaan	µg/L	<0.20
S 1,2-Dichloorethaan	µg/L	<0.20
S 1,1,1-Trichloorethaan	µg/L	<0.10
S 1,1,2-Trichloorethaan	µg/L	<0.10

Nr. Monsteromschrijving

1 03-1-1

Datum monstername

01-Oct-2019

Monster nr.

10959799

Eurofins Analytico B.V.

Gildeweg 42-46
3771 NB Barneveld
P.O. Box 459
3770 AL Barneveld NL
Tel. +31 (0)34 242 63 00
Fax +31 (0)34 242 63 99
E-mail info-env@eurofins.nl
Site www.eurofins.nl

BNP Paribas S.A. 227 9245 25
IBAN: NL71BNPA0227924525
BIC: BNPNL2A
KvK/CoC No. 09088623
BTW/VAT No. NL 8043.14.883.B01



Q: door RvA geaccrediteerde verrichting
A: AP04 erkende verrichting
S: AS SIKB erkende verrichting
V: VLAREL erkende verrichting

Dit certificaat mag uitsluitend in zijn geheel worden gereproduceerd.
Eurofins Analytico B.V. is ISO 14001: 2015 gecertificeerd door TÜV en erkend door het Vlaamse Gewest (OVAM en Dep. Omgeving), het Brusselse Gewest (BIM), het Waalse Gewest (DGRNE-OWD) en door de overheid van Luxemburg (MEV).



TESTEN
RvA L010

Analysecertificaat

Uw project/verslagnummer	0455806.100-S293	Certificaatnummer/Versie	2019143335/1
Uw projectnaam	VB0 Afsluiterschema S-293	Startdatum	01-Oct-2019
Uw ordernummer		Rapportagedatum	07-Oct-2019/17:39
		Bijlage	A, B, C
		Pagina	2/2
Monsternemer	Vincent Bronder		
Monstermatrix	Water (AS3000)		
Projectcode	3444 - Antea - Project Group Oil & Gas		

Analyse	Eenheid	1
S cis 1,2-Dichlooretheen	µg/L	<0.10
S trans 1,2-Dichlooretheen	µg/L	<0.10
CKW (som)	µg/L	<1.6
S Tribroommethaan	µg/L	<0.20
S Vinylchloride	µg/L	<0.10
S 1,1-Dichlooretheen	µg/L	<0.10
S 1,2-Dichloorethenen (Som) factor 0,7	µg/L	0.14 ¹⁾
S 1,1-Dichloorpropaan	µg/L	<0.20
S 1,2-Dichloorpropaan	µg/L	<0.20
S 1,3-Dichloorpropaan	µg/L	<0.20
S Dichloorpropanen som factor 0.7	µg/L	0.42
Minerale olie		
Minerale olie (C10-C12)	µg/L	<10
Minerale olie (C12-C16)	µg/L	<10
Minerale olie (C16-C21)	µg/L	<10
Minerale olie (C21-C30)	µg/L	<15
Minerale olie (C30-C35)	µg/L	<10
Minerale olie (C35-C40)	µg/L	<10
S Minerale olie totaal (C10-C40)	µg/L	<50

Nr. Monsteromschrijving

1 03-1-1

Datum monstername

01-Oct-2019

Monster nr.

10959799

Eurofins Analytico B.V.

Gildeweg 42-46
3771 NB Barneveld
P.O. Box 459
3770 AL Barneveld NL
Tel. +31 (0)34 242 63 00
Fax +31 (0)34 242 63 99
E-mail info-env@eurofins.nl
Site www.eurofins.nl

BNP Paribas S.A. 227 9245 25
IBAN: NL71BNPA0227924525
BIC: BNPNL22A
KvK/CoC No. 09088623
BTW/VAT No. NL 8043.14.883.B01



Q: door RvA geaccrediteerde verrichting
A: AP04 erkende verrichting
S: AS SIKB erkende verrichting
V: VLAREL erkende verrichting

Dit certificaat mag uitsluitend in zijn geheel worden gereproduceerd.
Eurofins Analytico B.V. is ISO 14001: 2015 gecertificeerd door TÜV en erkend door het Vlaamse Gewest (OVAM en Dep. Omgeving), het Brusselse Gewest (BIM), het Waalse Gewest (DGRNE-OWD) en door de overheid van Luxemburg (MEV).

Akkoord
Pr.coörd.



Bijlage (A) met deelmonsterinformatie behorende bij analysecertificaat 2019143335/1

Pagina 1/1

Monster nr.	Boornr	Omschrijving	Van	Tot	Barcode	Monstername ID/Monsteromsch.
10959799	03	1	210	310	0800822409	03-1-1
10959799	03	2	210	310	0670304817	03-1-1
10959799	03	3	210	310	0680362703	03-1-1


Eurofins Analytico B.V.

Gildeweg 42-46
3771 NB Barneveld
P.O. Box 459
3770 AL Barneveld NL

Tel. +31 (0)34 242 63 00
Fax +31 (0)34 242 63 99
E-mail info-env@eurofins.nl
Site www.eurofins.nl

BNP Paribas S.A. 227 9245 25
IBAN: NL71BNPA0227924525
BIC: BNPNL2A
KvK/CoC No. 09088623
BTW/VAT No. NL 8043.14.883.B01

Eurofins Analytico B.V. is ISO 14001: 2015 gecertificeerd door TÜV en erkend door het Vlaamse Gewest (OVAM en Dep. Omgeving), het Brusselse Gewest (BIM), het Waalse Gewest (DGRNE-OWD) en door de overheid van Luxemburg (MEV).

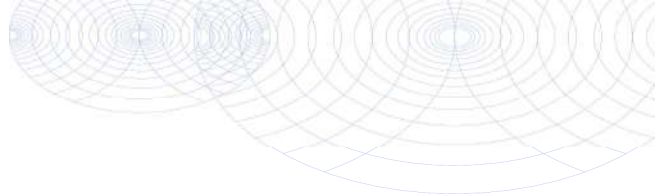**Bijlage (B) met opmerkingen behorende bij analysecertificaat 2019143335/1**

Pagina 1/1

Opmerking 1)De toetswaarde van de som is gelijk aan de sommatie van $0,7 \cdot RG$ **Eurofins Analytico B.V.**

Gildeweg 42-46 Tel. +31 (0)34 242 63 00
3771 NB Barneveld Fax +31 (0)34 242 63 99
P.O. Box 459 E-mail info-env@eurofins.nl
3770 AL Barneveld NL Site www.eurofins.nl

BNP Paribas S.A. 227 9245 25
IBAN: NL71BNPA0227924525
BIC: BNPARL2A
KvK/CoC No. 09088623
BTW/VAT No. NL 8043.14.883.B01

Eurofins Analytico B.V. is ISO 14001: 2015 gecertificeerd door TÜV en erkend door het Vlaamse Gewest (OVAM en Dep. Omgeving), het Brusselse Gewest (BIM), het Waalse Gewest (DGRNE-OWD) en door de overheid van Luxemburg (MEV).

Bijlage (C) met methodeverwijzingen behorende bij analysecertificaat 2019143335/1

Pagina 1/1

Analyse	Methode	Techniek	Methode referentie
Arseen (As)	W0421	ICP-MS	Cf. pb 3150-1/2 en cf. NEN-EN-ISO 17294-2
Barium (Ba)	W0421	ICP-MS	Cf. pb 3110-3 en cf. NEN-EN-ISO 17294-2
Cadmium (Cd)	W0421	ICP-MS	Cf. pb 3110-3 en cf. NEN-EN-ISO 17294-2
Kobalt (Co)	W0421	ICP-MS	Cf. pb 3110-3 en cf. NEN-EN-ISO 17294-2
Koper (Cu)	W0421	ICP-MS	Cf. pb 3110-3 en cf. NEN-EN-ISO 17294-2
Kwik (Hg)	W0421	ICP-MS	Cf. pb 3110-3 en cf. NEN-EN-ISO 17294-2
Molybdeen (Mo)	W0421	ICP-MS	Cf. pb 3110-3 en cf. NEN-EN-ISO 17294-2
Nikkel (Ni)	W0421	ICP-MS	Cf. pb 3110-3 en cf. NEN-EN-ISO 17294-2
Lood (Pb)	W0421	ICP-MS	Cf. pb 3110-3 en cf. NEN-EN-ISO 17294-2
Zink (Zn)	W0421	ICP-MS	Cf. pb 3110-3 en cf. NEN-EN-ISO 17294-2
Xylenen som AS3000	W0254	HS-GC-MS	Cf. pb 3130-1
Aromaten (BTEXN)	W0254	HS-GC-MS	Cf. pb 3130-1
Styreen	W0254	HS-GC-MS	Cf. pb 3130-1
VOCl (11)	W0254	HS-GC-MS	Cf. pb 3130-1
Tribroommethaan (Bromoform)	W0254	HS-GC-MS	Cf. pb 3130-1
Vinylchloride	W0254	HS-GC-MS	Cf. pb 3130-1
1,1-Dichlooretheen	W0254	HS-GC-MS	Cf. pb 3130-1
DiClEtheen som AS3000	W0254	HS-GC-MS	Cf. pb 3130-1
1,1-Dichloorpropan	W0254	HS-GC-MS	Cf. pb 3130-1
1,2-Dichloorpropan	W0254	HS-GC-MS	Cf. pb 3130-1
1,3-Dichloorpropan	W0254	HS-GC-MS	Cf. pb 3130-1
DiChlprop. som AS3000	W0254	HS-GC-MS	Cf. pb 3130-1
Minerale olie (C10-C40)	W0215	GC-FID	Cf. pb 3110-5

Nadere informatie over de toegepaste onderzoeksmethoden alsmede een classificatie van de meetonzekerheid staan vermeld in ons overzicht "Specificaties analysemethoden", versie juni 2019.

**Bijlage 9 Verantwoording uitvoering onderzoek
BRL 2000**

Colofon


Verantwoording				
Project: tracé Noun power Diemen (LOT 1)				
Projectnummer: 0455806.100-Sxxx				
Het onderzoek is uitgevoerd volgens certificatieschema BRL SIKB 2000. De uitvoerende organisatie is hiervoor gecertificeerd volgens het procescertificaat 'Veldwerk bij milieuhygiënisch bodemonderzoek'.				
Bij het onderzoek zijn de volgende protocollen gevolgd (aankruisen door projectleider/projectmedewerker):				
☒ Plaatsen van handboringen en peilbuizen (protocol 2001)				
☐ Nemen van grondwatermonsters (protocol 2002)				
☐ Milieuhygiënisch onderzoek waterbodems (protocol 2003)				
☐ Maaiveldinspectie en monsterneming van asbest in bodem (protocol 2018)				
Verklaring functiescheiding Ik verklaar dat het veldwerk onafhankelijk van de opdrachtgever is uitgevoerd conform de eisen van de BRL 2000 en het vermelde protocol				
Protocol	Datum/Periode	Naam veldwerker*	Naam veldwerkbureau** Bureau: Cert.nr.***:	Handtekening
2001	23/24/25-9-19	V. Brondel	Bureau: Cert.nr.***:	
2002	01-10-19	V. Brondel	Bureau: Cert.nr.***:	
			Bureau: Cert.nr.***:	
			Bureau: Cert.nr.***:	
* Naam invullen van de eerstverantwoordelijke veldwerker die op de betreffende datum/periode de werkzaamheden heeft uitgevoerd.

** Alleen invullen als het veldwerk niet door Antea Group is uitgevoerd.

*** Het veldwerkbureau dient hier het nummer van het BRL2000-certificaat te noteren, zoals vermeld op de site van Bodemplus

Tekening

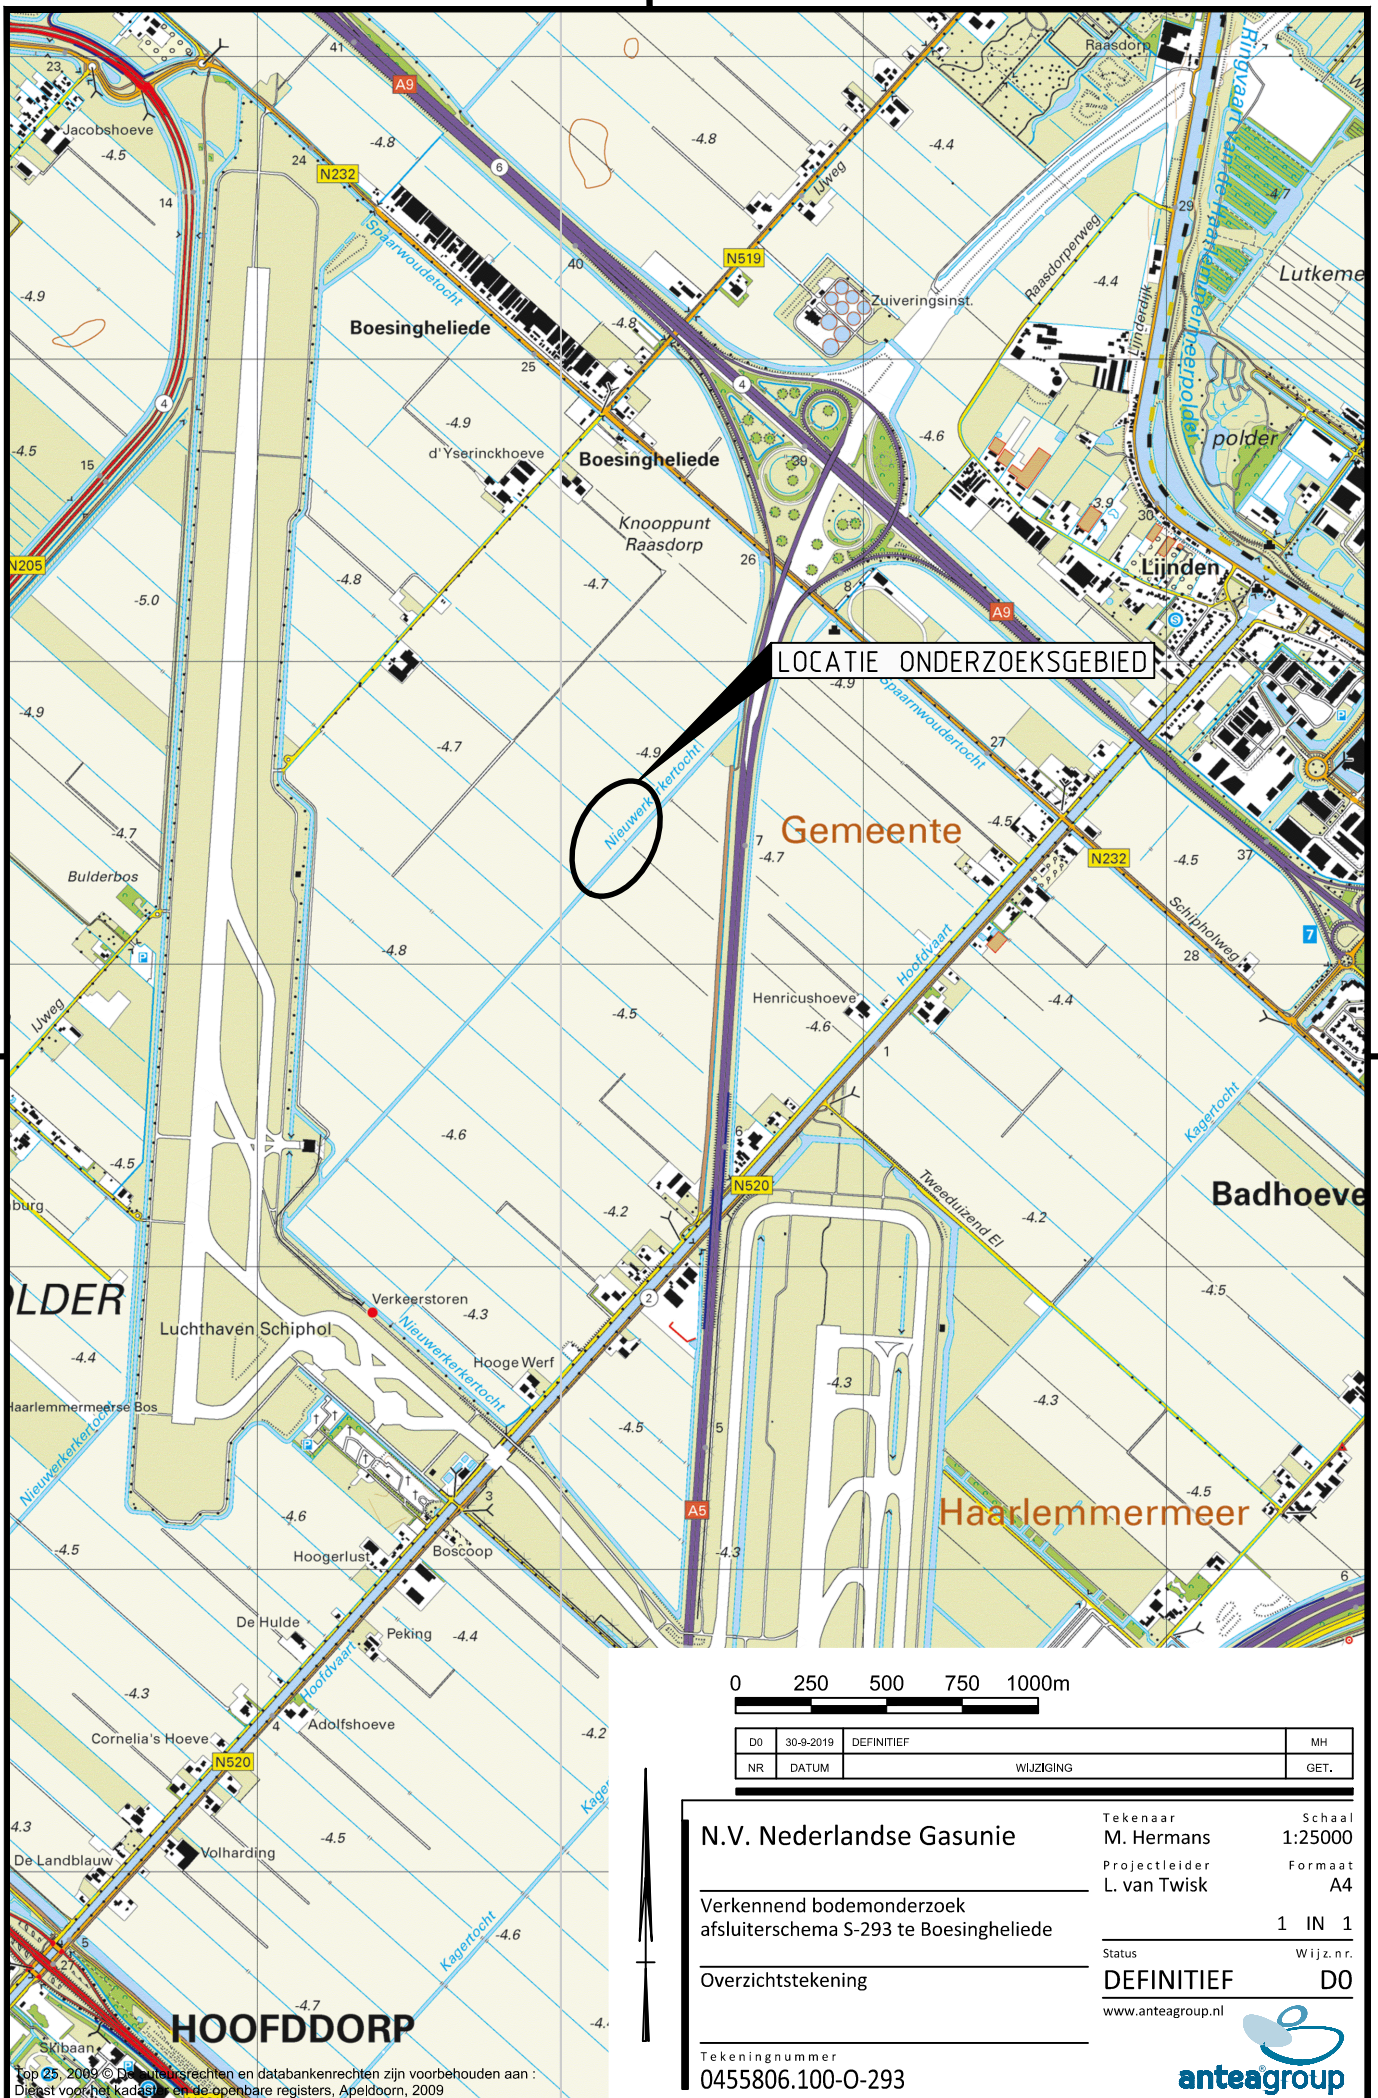

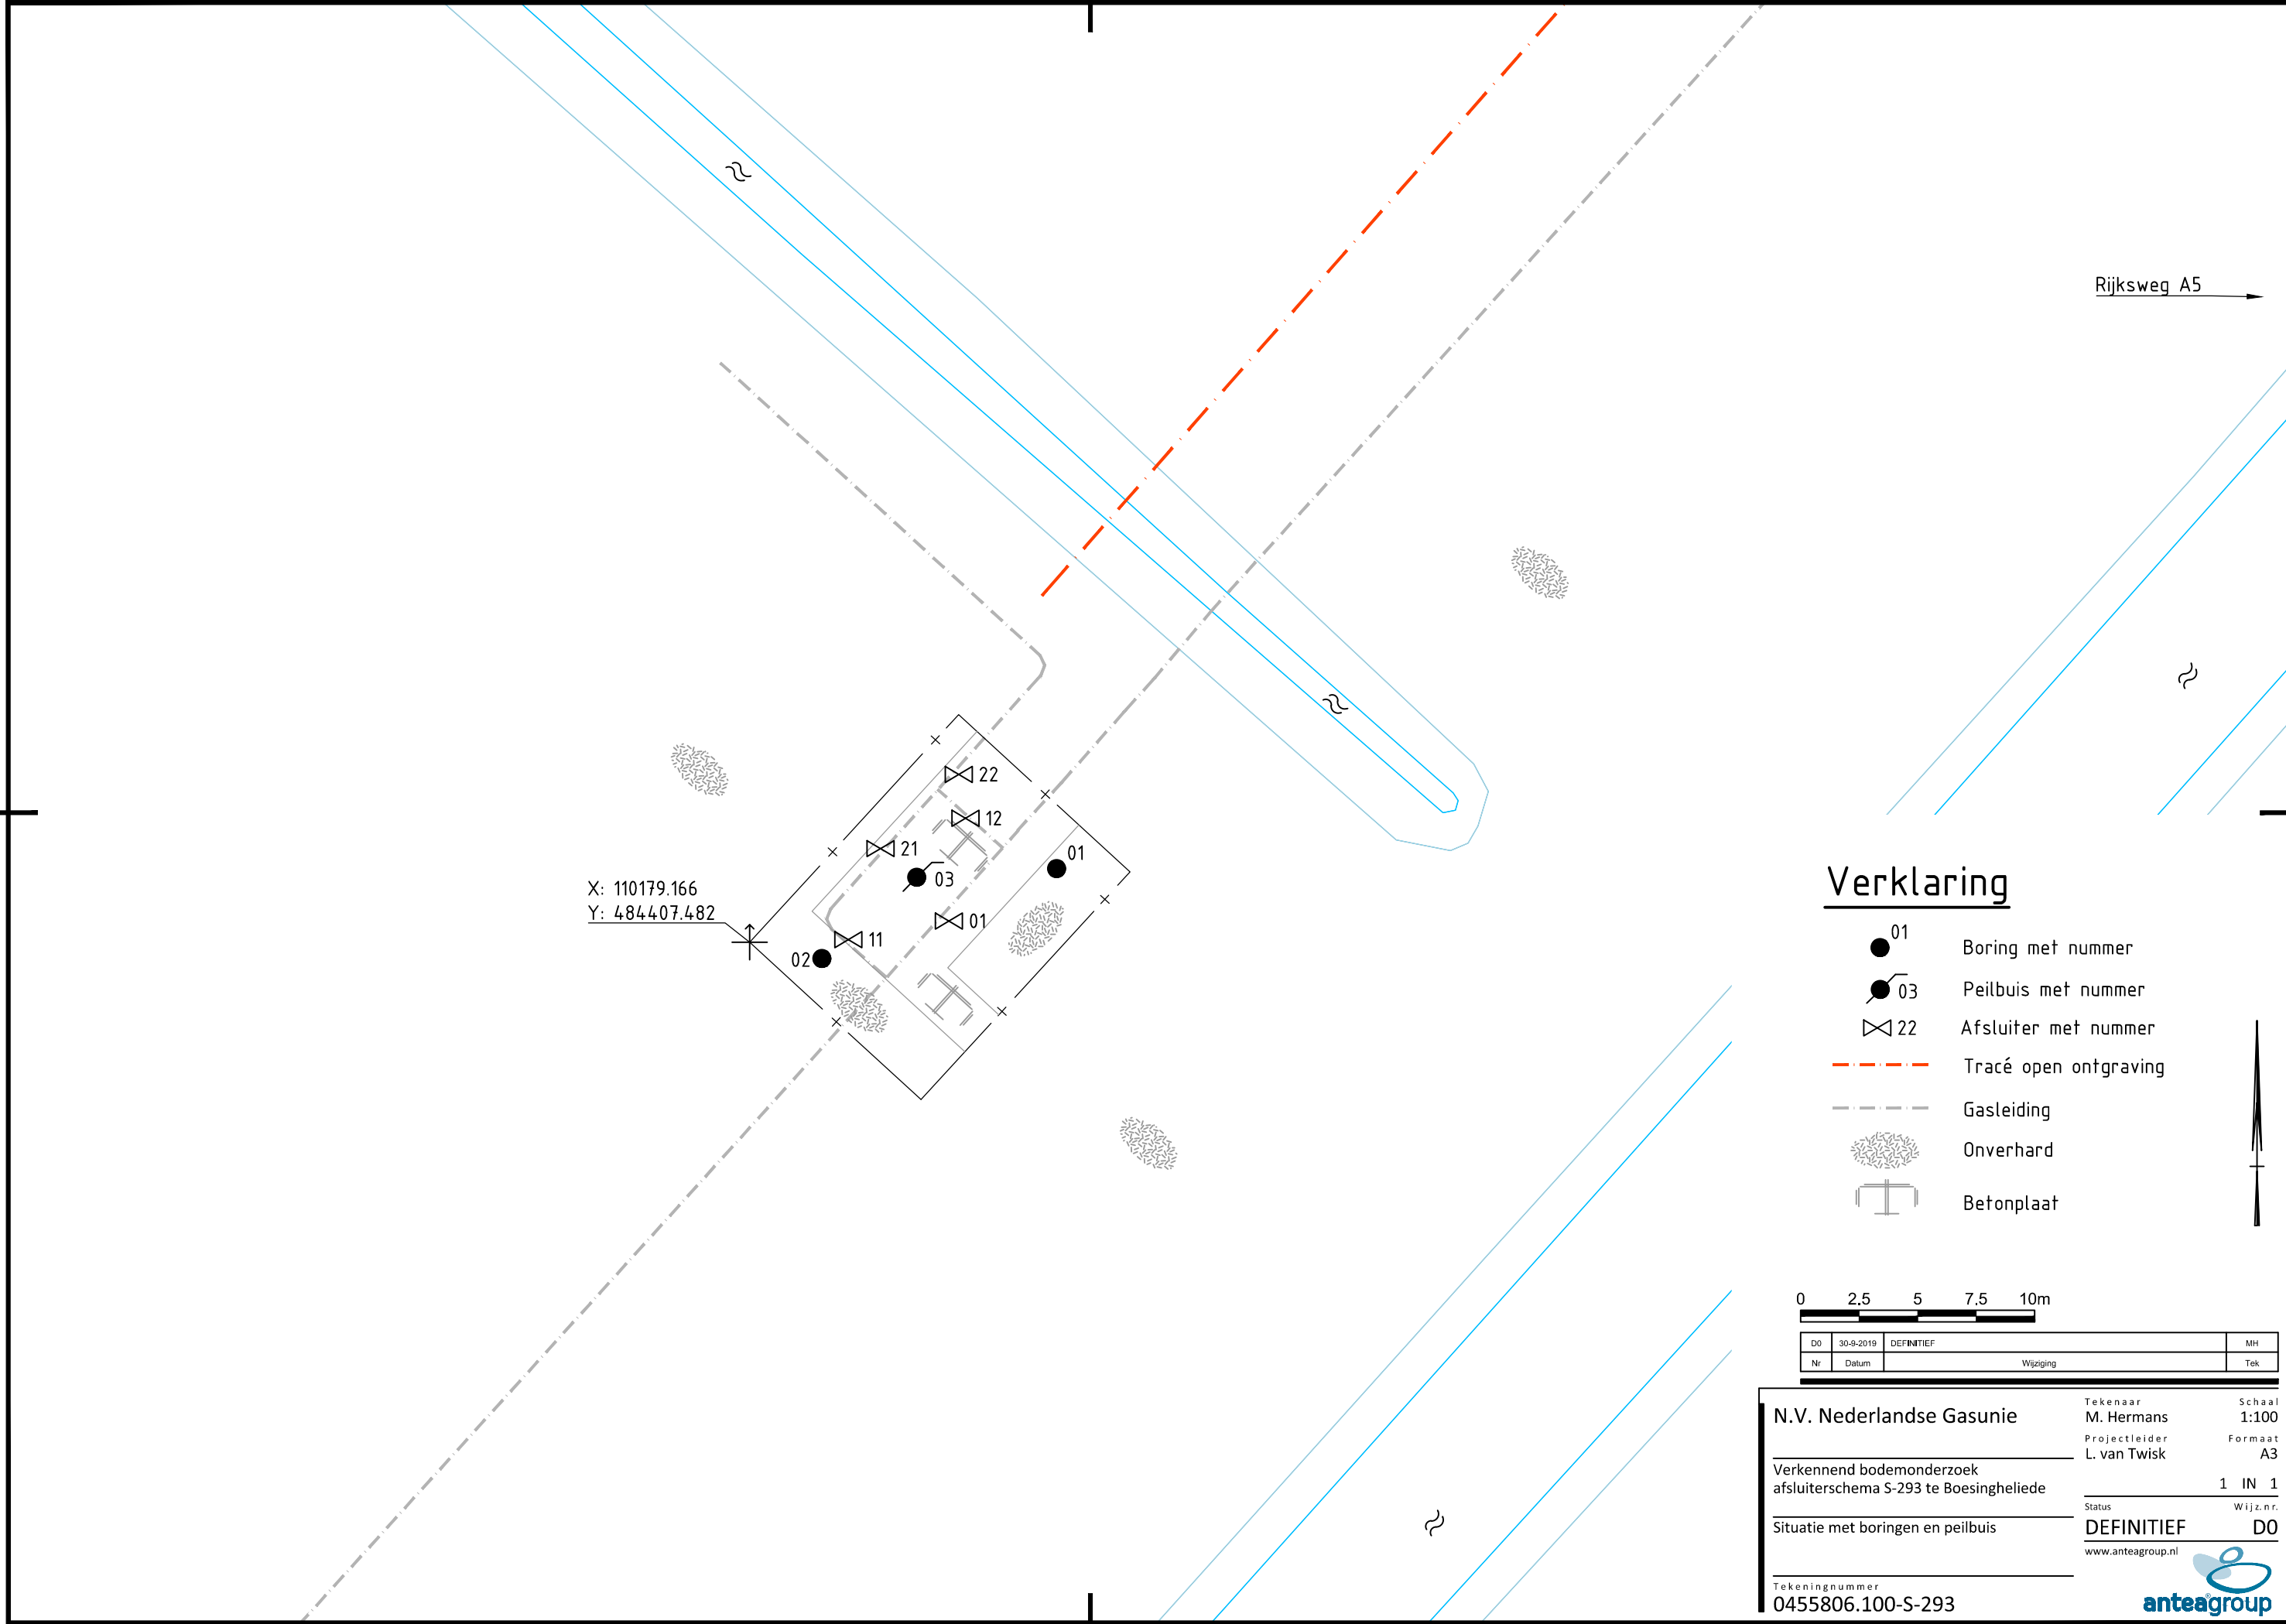

X: 110179.166
Y: 484407.482

Verklaring

- 01 Boring met nummer
- 03 Peilbuis met nummer
- 22 Afsluiter met nummer
- Tracé open ontgraving
- Gasleiding
- Onverhard
- Betonplaat

0 2,5 5 7,5 10m

DO	30-9-2019	DEFINITIEF	MH
Nr	Datum	Wijziging	Tek

N.V. Nederlandse Gasunie	Tekenaar M. Hermans	Schaal 1:100
Verkennd bodemonderzoek afsluiterschema S-293 te Boesingheliede	Projectleider L. van Twisk	Formaat A3
Situatie met boringen en peilbuis	Status DEFINITIEF	Wijz.n.r. DO
Tekeningnummer 0455806.100-S-293	www.anteagroup.nl	anteagroup

Over Antea Group

Van stad tot land, van water tot lucht; de adviseurs en ingenieurs van Antea Group dragen in Nederland sinds jaar en dag bij aan onze leefomgeving. We ontwerpen bruggen en wegen, realiseren woonwijken en waterwerken. Maar we zijn ook betrokken bij thema's zoals milieu, veiligheid, assetmanagement en energie. Onder de naam Oranjewoud groeiden we uit tot een allround en onafhankelijk partner voor bedrijfsleven en overheden. Als Antea Group zetten we deze expertise ook mondiaal in. Door hoogwaardige kennis te combineren met een pragmatische aanpak maken we oplossingen haalbaar én uitvoerbaar. Doelgericht, met oog voor duurzaamheid. Op deze manier anticiperen we op de vragen van vandaag en de oplossingen van de toekomst. Al meer dan 60 jaar.

Contactgegevens

Tolhuisweg 57
8443 DV HEERENVEEN
Postbus 24
8440 AA HEERENVEEN

E. leonie.vantwisk@anteagroup.com

www.anteagroup.nl

Copyright © 2019

Niets uit deze uitgave mag worden
verveelvoudigd en/of openbaar worden
gemaakt door middel van druk, fotokopie,
elektronisch of op welke wijze dan ook,
zonder schriftelijke toestemming van de
auteurs.