


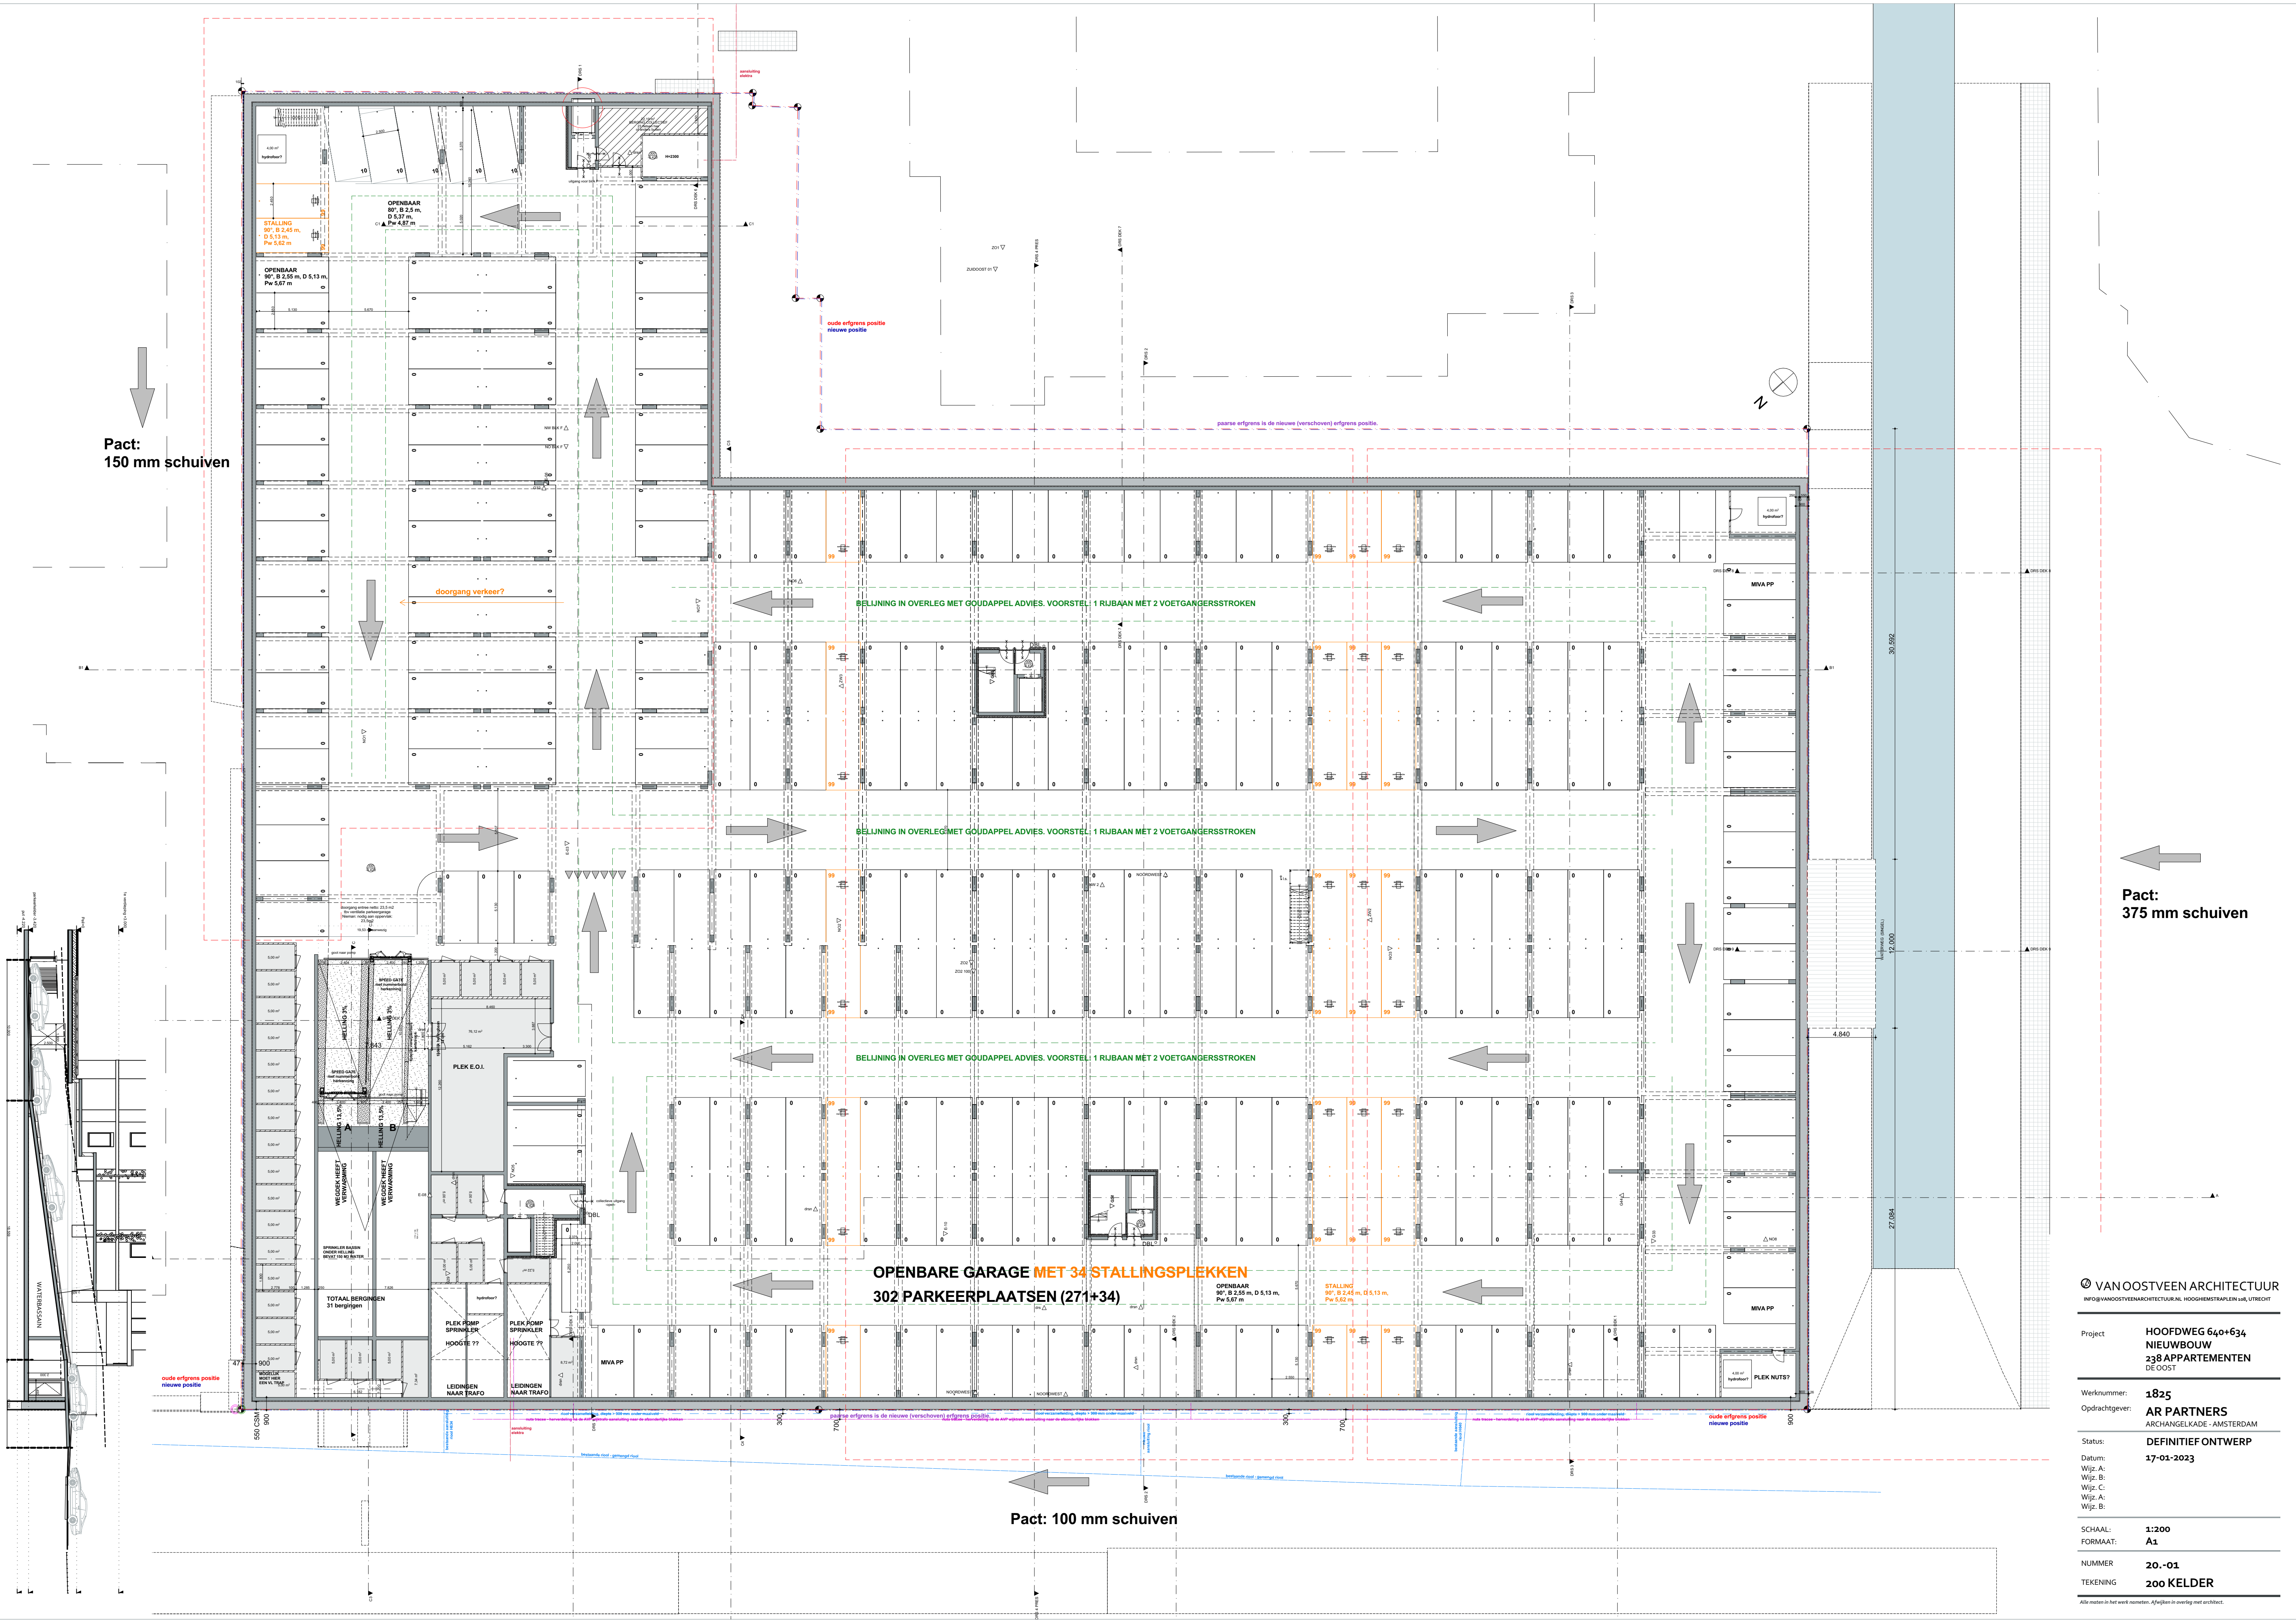

Pact:
150 mm schuiven

Pact:
375 mm schuiven

Pact: 100 mm schuiven

© VAN OOSTVEEN ARCHITECTUUR
INFO@VANOOSTVEENARCHITECTUUR.NL HOOFDSTRAPLEIN 148, UTRECHT

Project: **HOOFDWEG 640+634
NIEUWBOUW
238 APPARTEMENTEN
DE OOST**

Werknummer: **1825**
Opdrachtgever: **AR PARTNERS
ARCHANGELKADE - AMSTERDAM**
Status: **DEFINITIEF ONTWERP**
Datum: **17-01-2023**
Wijz. A:
Wijz. B:
Wijz. C:
Wijz. A:
Wijz. B:

SCHAAL: **1:200**
FORMAAT: **A1**
NUMMER: **20.-01**
TEKENING: **200 KELDER**

Alle maten in het werk noemen. Afwijken in overleg met architect.