


0,4 microtesla magneetveldzone -
Gestuurde boring 1

Legenda

- Indicatieve 0,4 microtesla
magneetveldzone (jaargemiddeld)
- Tracé ondergronds - boring
- Tracé ondergronds - open ontgraving
- Kadastrale perceelgrenzen

Bronvermelding magneetveldzone:
Rapportage Qirion
(150 kV VHZ-NMR-A4 Zone 0,4 mT
magneetveldzone, 18-3-2021)

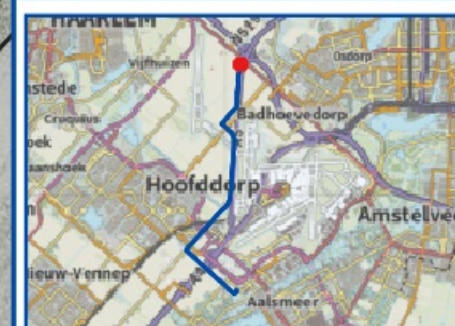

RTE-110 150kV verbinding
Raasdorp-Incheonweg

Gemeente Haarlemmermeer

0 10 20 30 40 m
Datum: 26-7-2021 Formaat: A3 1:1.000


REDDYN

0,4 microtesla magneetveldzone -
Gestuurde boring 1 en 2

Legenda

- Indicatieve 0,4 microtesla
magneetveldzone (jaargemiddeld)
- Tracé ondergronds - boring
- Tracé ondergronds - open ontgraving
- Kadastrale perceelgrenzen

Bronvermelding magneetveldzone:
Rapportage Qirion
(150 kV VHZ-NMR-A4 Zone 0,4 mT
magneetveldzone, 18-3-2021)

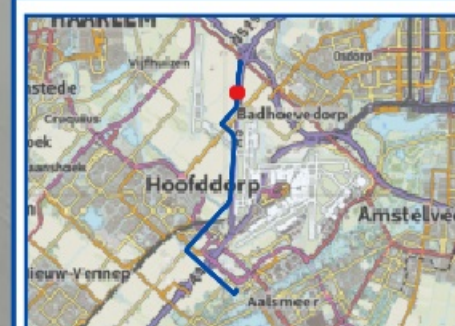

RTE-110 150kV verbinding
Raasdorp-Incheonweg

Gemeente Haarlemmermeer

0 10 20 30 40 m

Datum: 26-7-2021 Formaat: A3 1:1.000

REDDYN

Rijksweg A5


Rijksweg A5

0,4 microtesla magneetveldzone -
Gestuurde boring 2 en 3

Legenda

- Indicatieve 0,4 microtesla
magneetveldzone (jaargemiddeld)
- Tracé ondergronds - boring
- Tracé ondergronds - open ontgraving
- Overige panden
- Kadastrale perceelgrenzen

Bronvermelding magneetveldzone:
Rapportage Qirion
(150 kV VHZ-NMR-A4 Zone 0,4 mT
magneetveldzone, 18-3-2021)

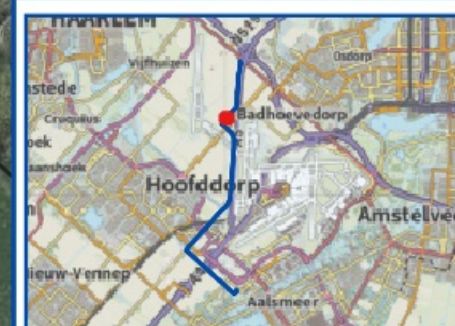

RTE-110 150kV verbinding
Raasdorp-Incheonweg

Gemeente Haarlemmermeer

0 10 20 30 40 m
Datum: 26-7-2021 Formaat: A3 1:1.000


REDDYN

0,4 microtesla magneetveldzone -
Gestuurde boring 3 en 4

Legenda

- Indicatieve 0,4 microtesla
magneetveldzone (jaargemiddeld)
- Tracé ondergronds - boring
- Tracé ondergronds - open ontgraving
- Kadastrale perceelgrenzen

Bronvermelding magneetveldzone:
Rapportage Qirion
(150 kV VHZ-NMR-A4 Zone 0,4 mT
magneetveldzone, 18-3-2021)

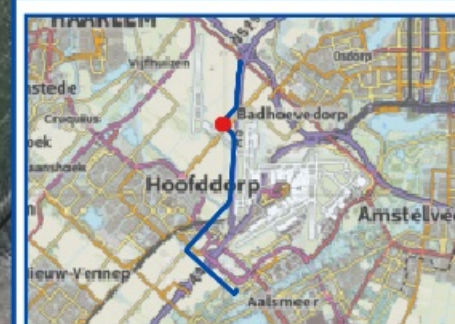

RTE-110 150kV verbinding
Raasdorp-Incheonweg

Gemeente Haarlemmermeer

0 10 20 30 40 m
Datum: 26-7-2021 Formaat: A3 1:1.000

REDDYN


0,4 microtesla magneetveldzone -
Gestuurde boring 4 en 5

Legenda

- Indicatieve 0,4 microtesla
magneetveldzone (jaargemiddeld)
- Tracé ondergronds - boring
- Tracé ondergronds - open ontgraving
- Kadastrale perceelgrenzen

Rijksweg A5

Bronvermelding magneetveldzone:
Rapportage Qirion
(150 kV VHZ-NMR-A4 Zone 0,4 mT
magneetveldzone, 18-3-2021)

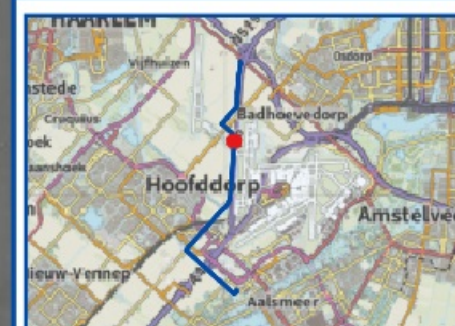

RTE-110 150kV verbinding
Raasdorp-Incheonweg

Gemeente Haarlemmermeer

0 10 20 30 40 m
Datum: 26-7-2021 Formaat: A3 1:1.000

REDDYN


0,4 microtesla magneetveldzone -
Gestuurde boring 5 en 6

Legenda

- Indicatieve 0,4 microtesla
magneetveldzone (jaargemiddeld)
- Tracé ondergronds - boring
- Tracé ondergronds - open ontgraving
- Kadastrale perceelgrenzen

Rijksweg A5

Bronvermelding magneetveldzone:
Rapportage Qirion
(150 kV VHZ-NMR-A4 Zone 0,4 mT
magneetveldzone, 18-3-2021)

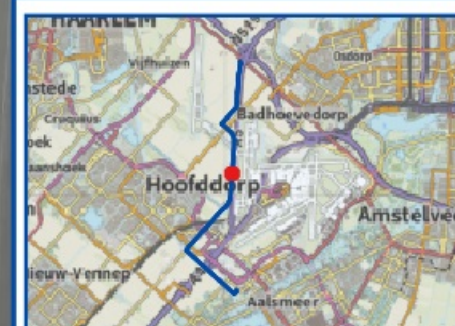

RTE-110 150kV verbinding
Raasdorp-Incheonweg

Gemeente Haarlemmermeer

0 10 20 30 40 m
Datum: 26-7-2021 Formaat: A3 1:1.000


REDDYN

0,4 microtesla magneetveldzone -
Gestuurde boring 6 en 7

Legenda

- Indicatieve 0,4 microtesla
magneetveldzone (jaargemiddeld)
- Tracé ondergronds - boring
- Tracé ondergronds - open ontgraving
- Panden met gevoelige bestemmingen
- Overige panden
- Kadastrale perceelgrenzen

Bronvermelding magneetveldzone:
Rapportage Qirion
(150 kV VHZ-NMR-A4 Zone 0,4 mT
magneetveldzone, 18-3-2021)

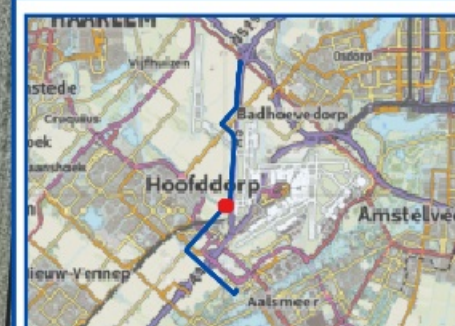


RTE-110 150kV verbinding
Raasdorp-Incheonweg

Gemeente Haarlemmermeer

0 10 20 30 40 m
Datum: 26-7-2021 Formaat: A3 1:1.000


REDDYN

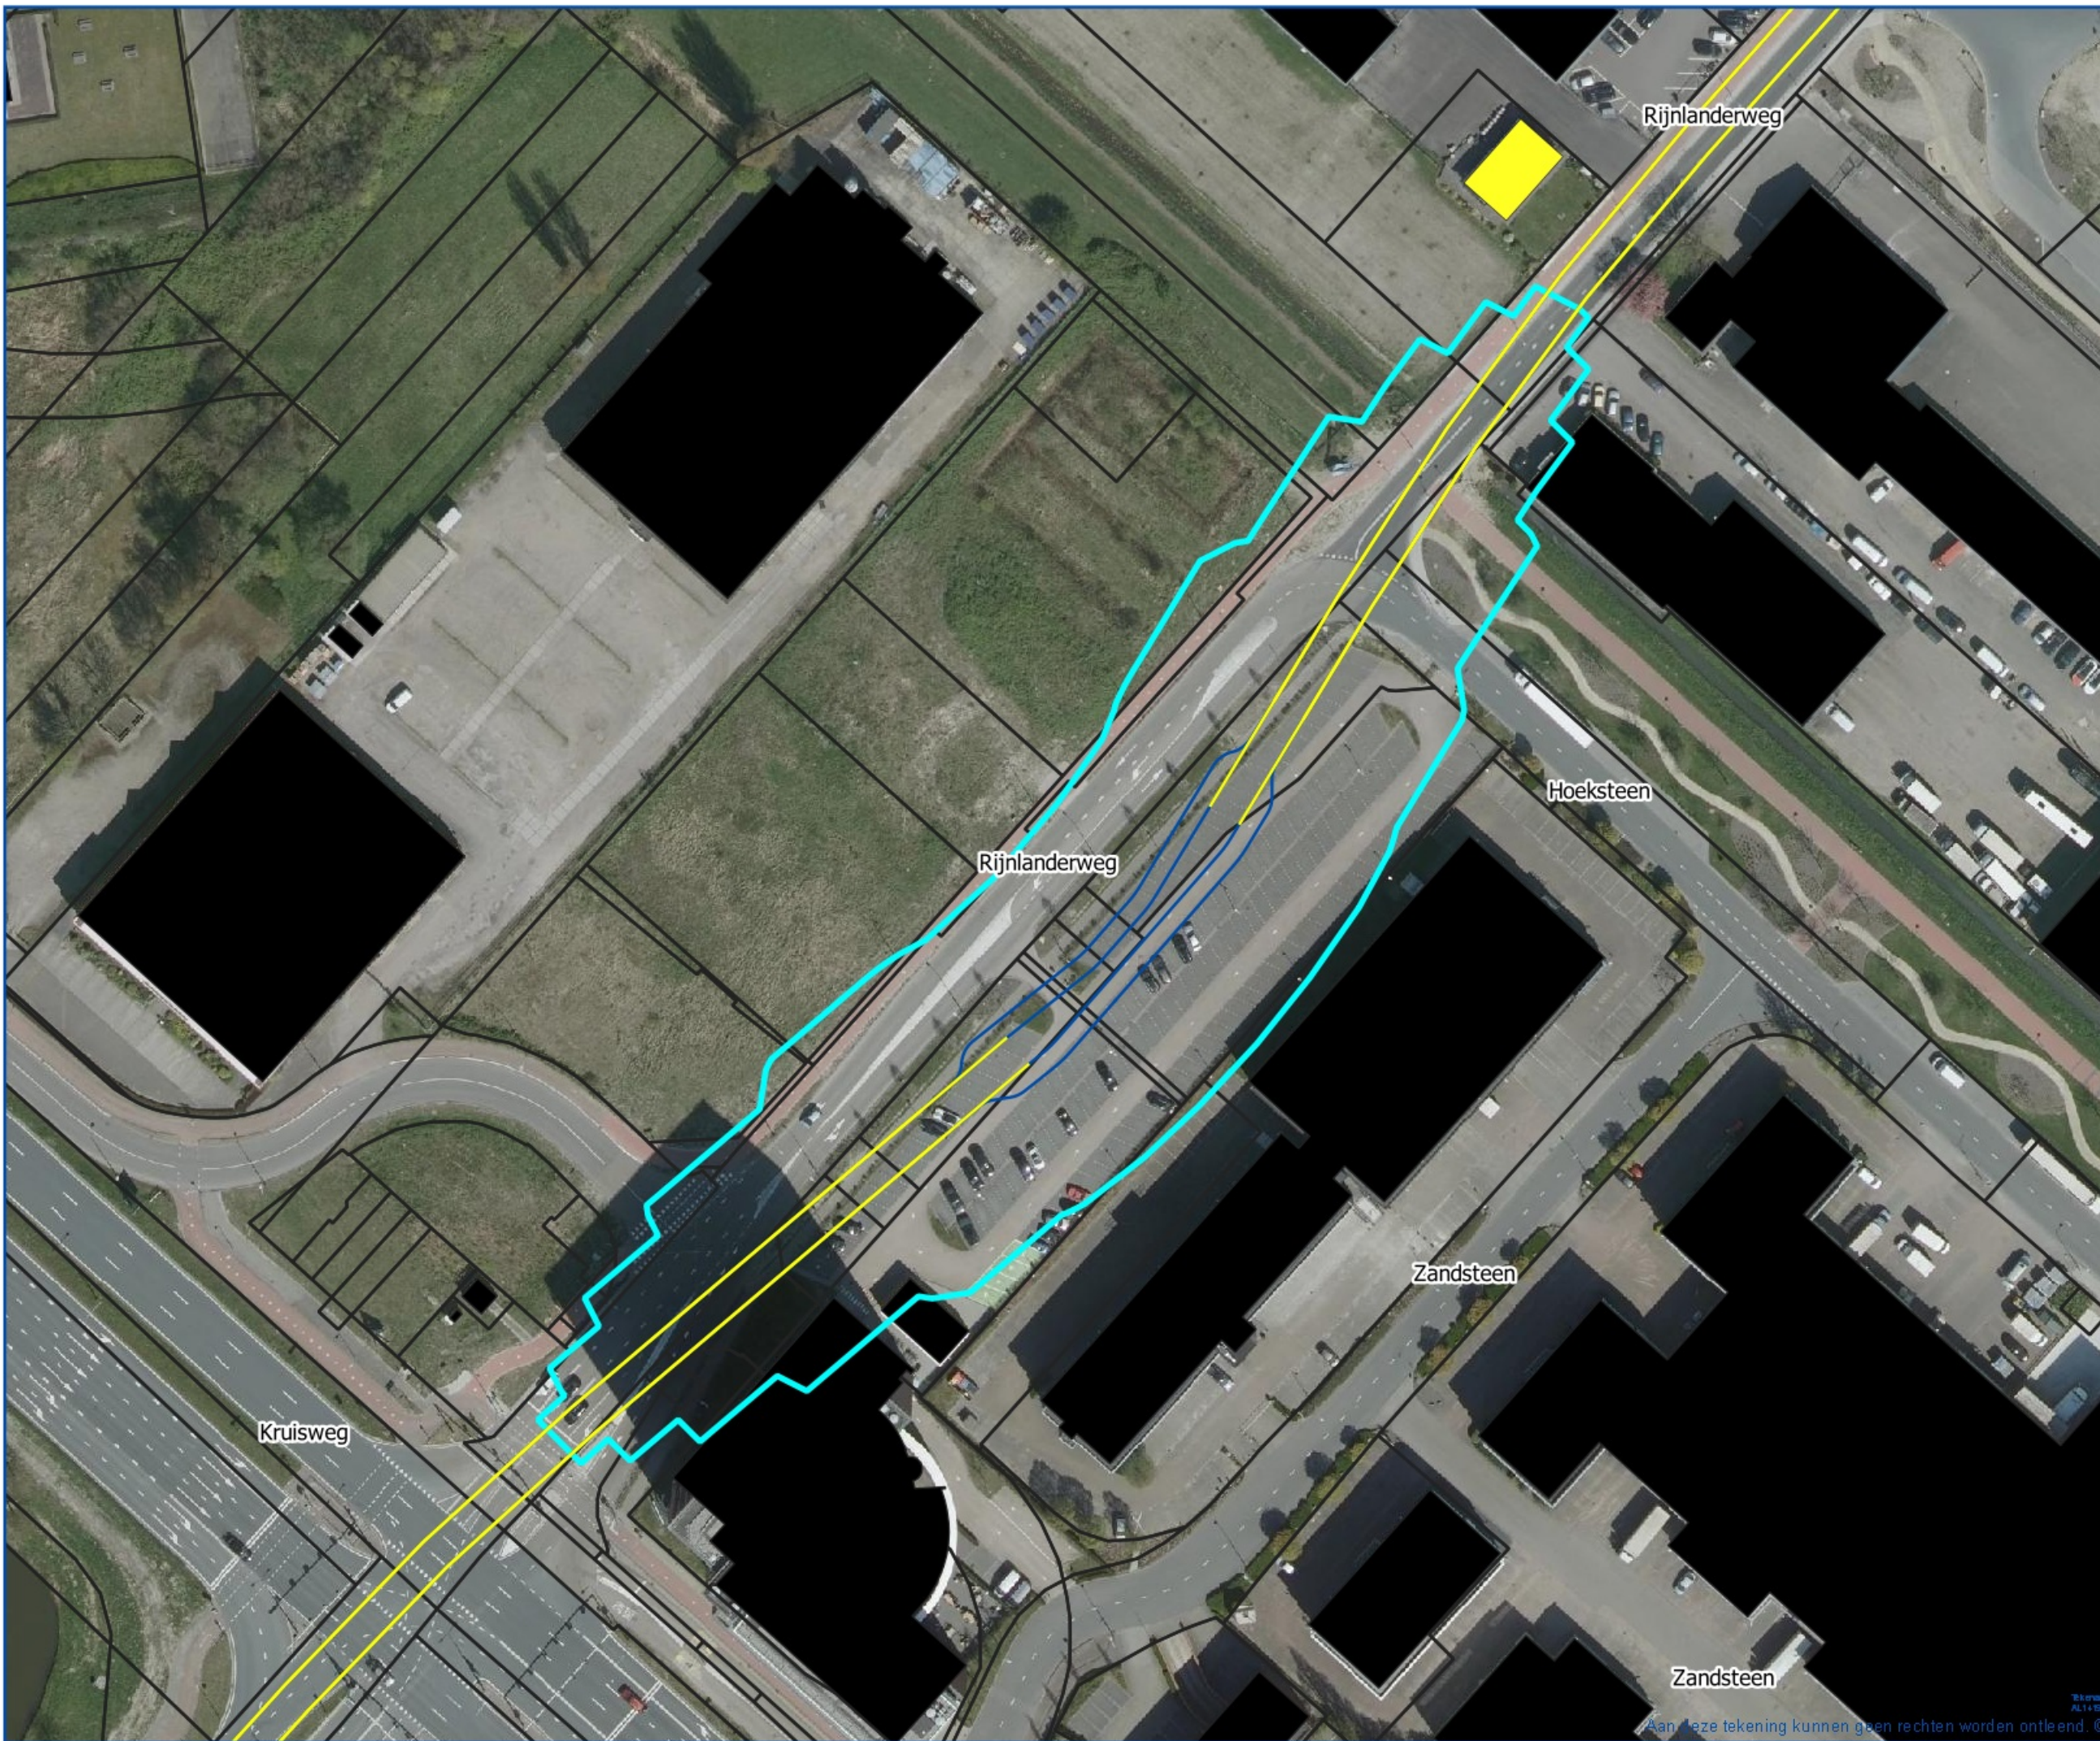

0,4 microtesla magneetveldzone - Gestuurde boring 7 en 8

- Legenda**
- Indicatieve 0,4 microtesla magneetveldzone (jaargemiddeld)
 - Tracé ondergronds - boring
 - Tracé ondergronds - open ontgraving
 - Panden met gevoelige bestemmingen
 - Overige panden
 - Kadastrale perceelgrenzen

Bronvermelding magneetveldzone:
Rapportage Qirion
(150 kV VHZ-NMR-A4 Zone 0,4 mT
magneetveldzone, 18-3-2021)

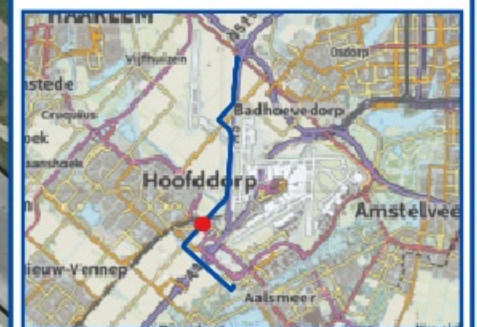


RTE-110 150kV verbinding Raasdorp-Incheonweg

Gemeente Haarlemmermeer

0 10 20 30 40 m

Datum: 26-7-2021 Formaat: A3 1:1.000

REDDYN

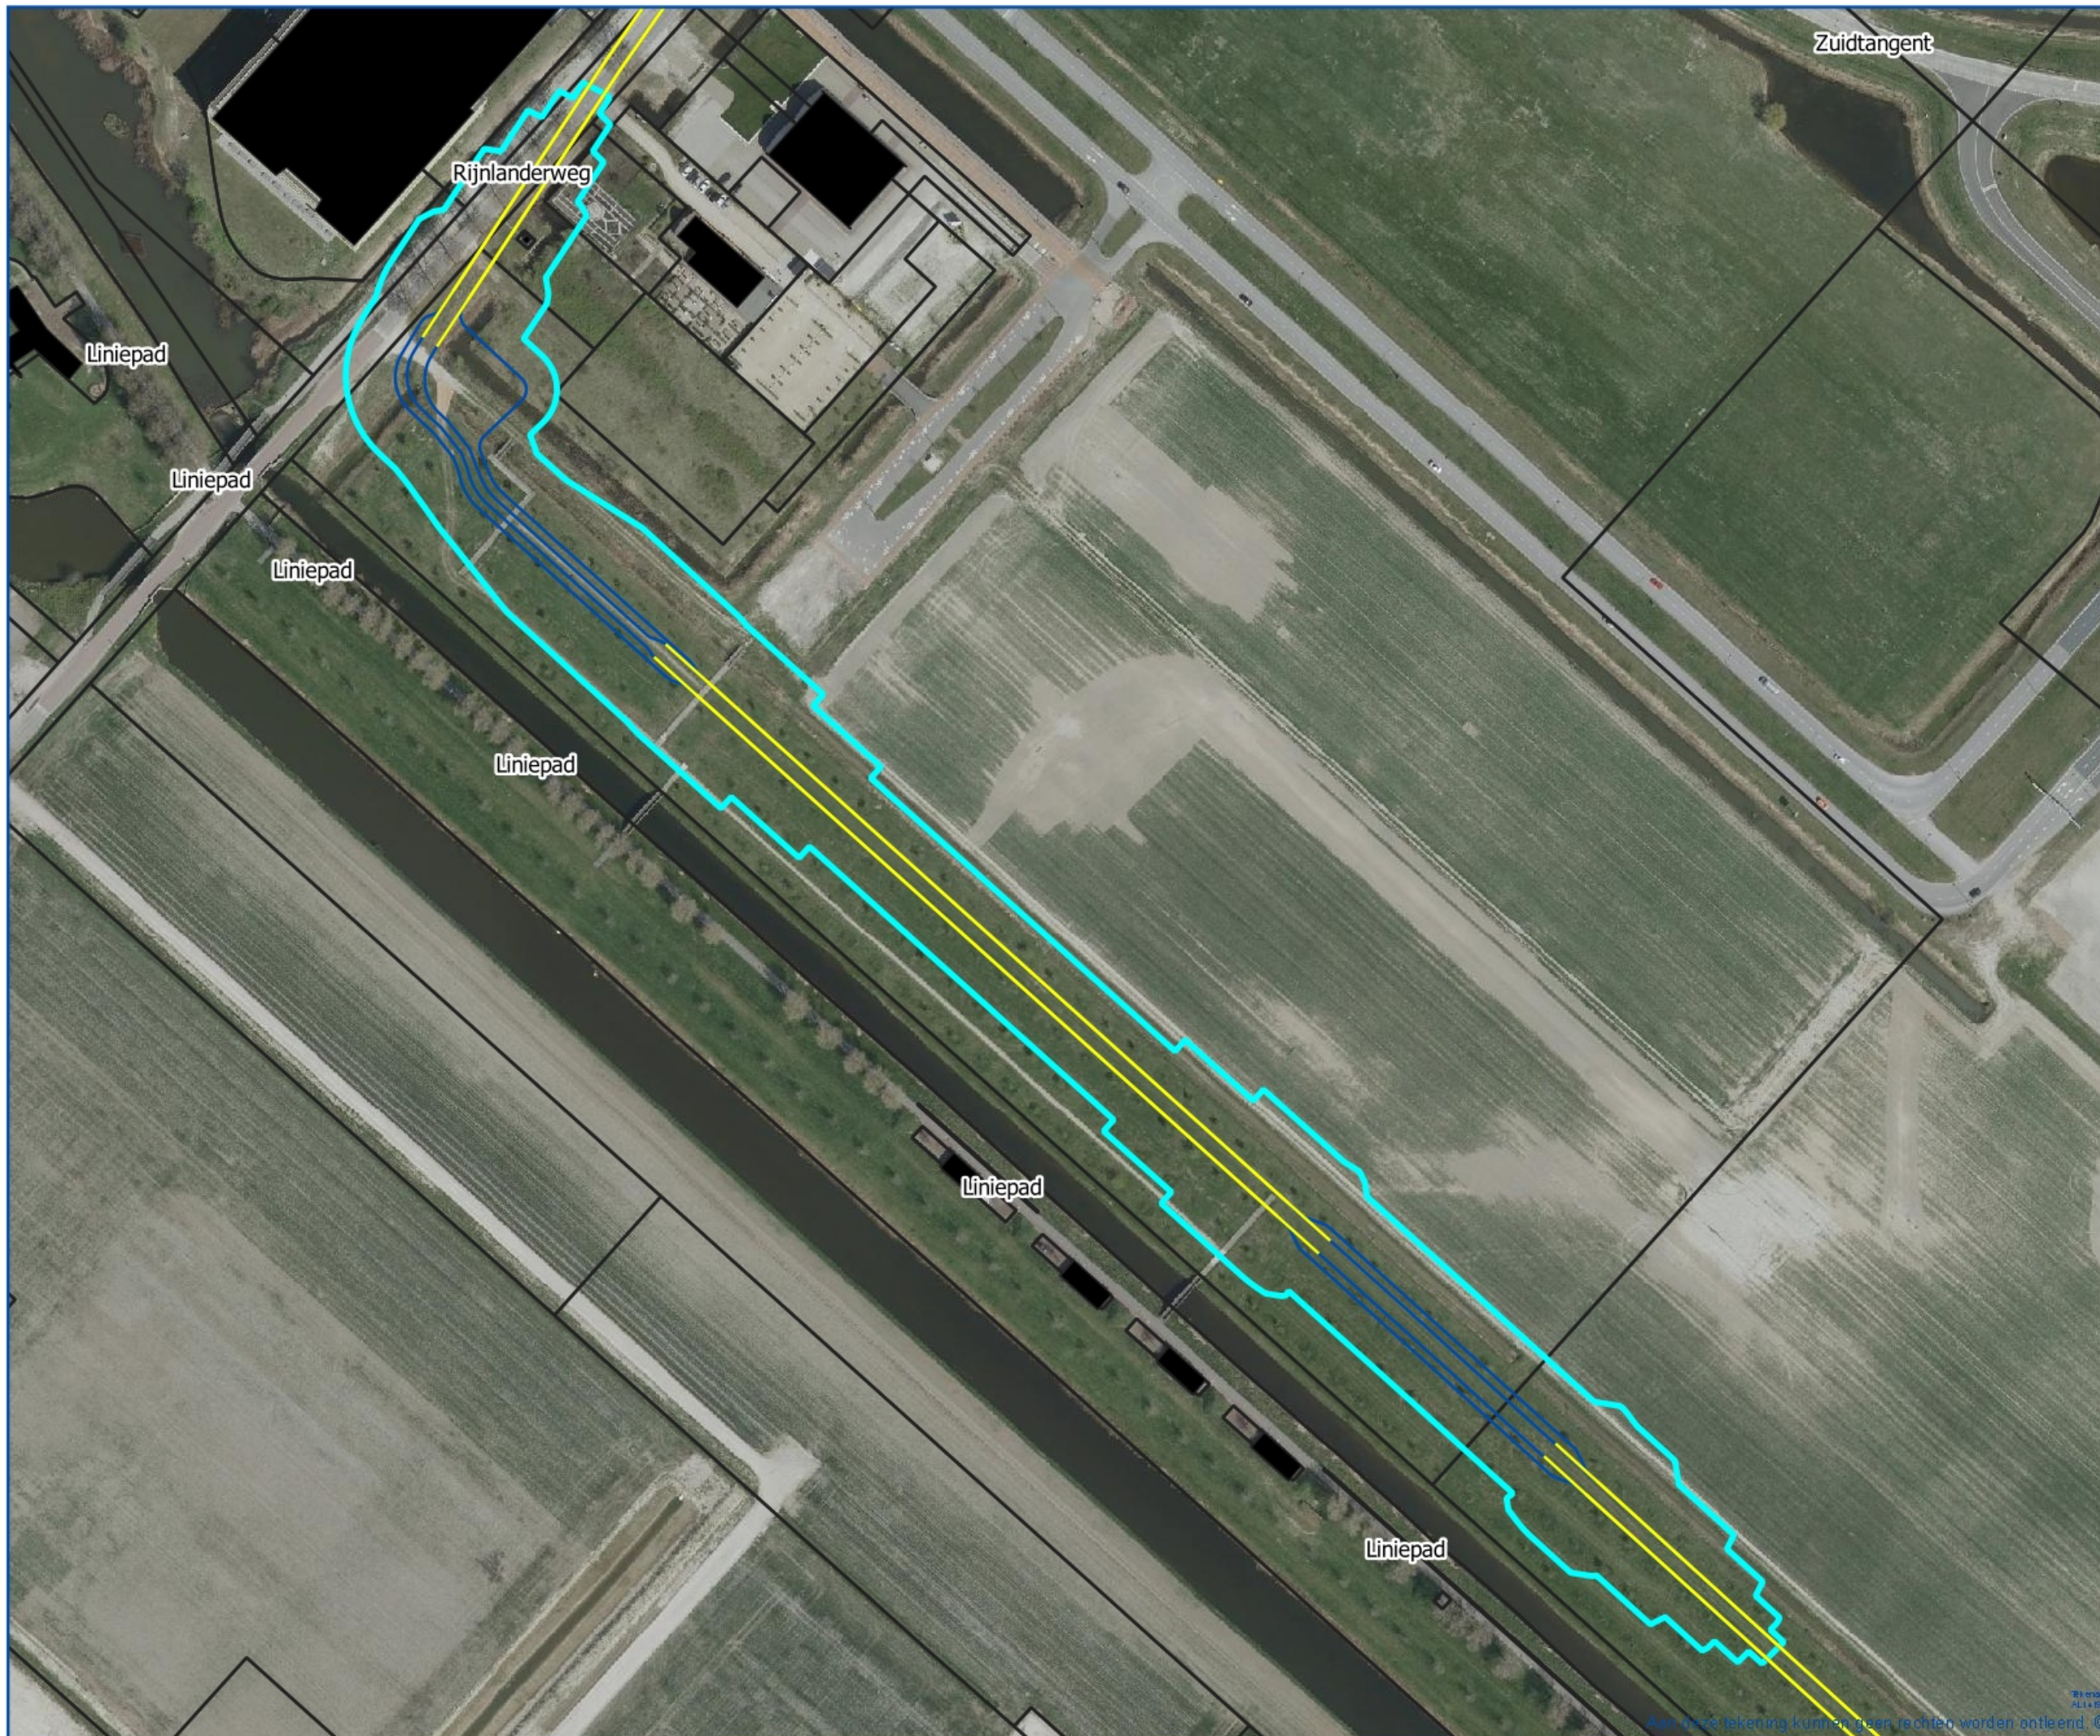


0,4 microtesla magneetveldzone - Gestuurde boring 8, 9 en 10

Legenda

- Indicatieve 0,4 microtesla
magneetveldzone (jaargemiddeld)
- Tracé ondergronds - boring
- Tracé ondergronds - open ontgraving
- Overige panden
- Kadastrale perceelgrenzen

Bronvermelding magneetveldzone:
Rapportage Qirion
(150 kV VHZ-NMR-A4 Zone 0,4 mT
magneetveldzone, 18-3-2021)

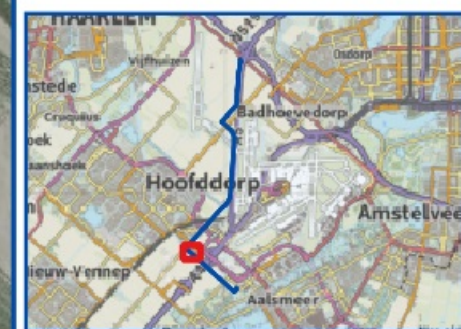

RTE-110 150kV verbinding Raasdorp-Incheonweg

Gemeente Haarlemmermeer

0 20 40 60 80 m

Datum: 26-7-2021 Formaat: A3 1:2.000


REDDYN

0,4 microtesla magneetveldzone -
Gestuurde boring 10, 11 en 12

Legenda

- Indicatieve 0,4 microtesla
magneetveldzone (jaargemiddeld)
- Tracé ondergronds - boring
- Tracé ondergronds - open ontgraving
- Panden met gevoelige bestemmingen
- Overige panden
- Kadastrale perceelgrenzen

Bronvermelding magneetveldzone:
Rapportage Qirion
(150 kV VHZ-NMR-A4 Zone 0,4 mT
magneetveldzone, 18-3-2021)

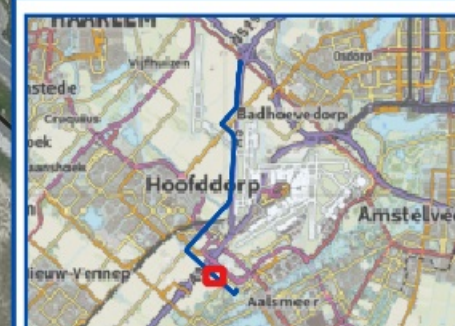


RTE-110 150kV verbinding
Raasdorp-Incheonweg

Gemeente Haarlemmermeer

0 20 40 60 80 m
Datum: 26-7-2021 Formaat: A3 1:2.000

REDDYN

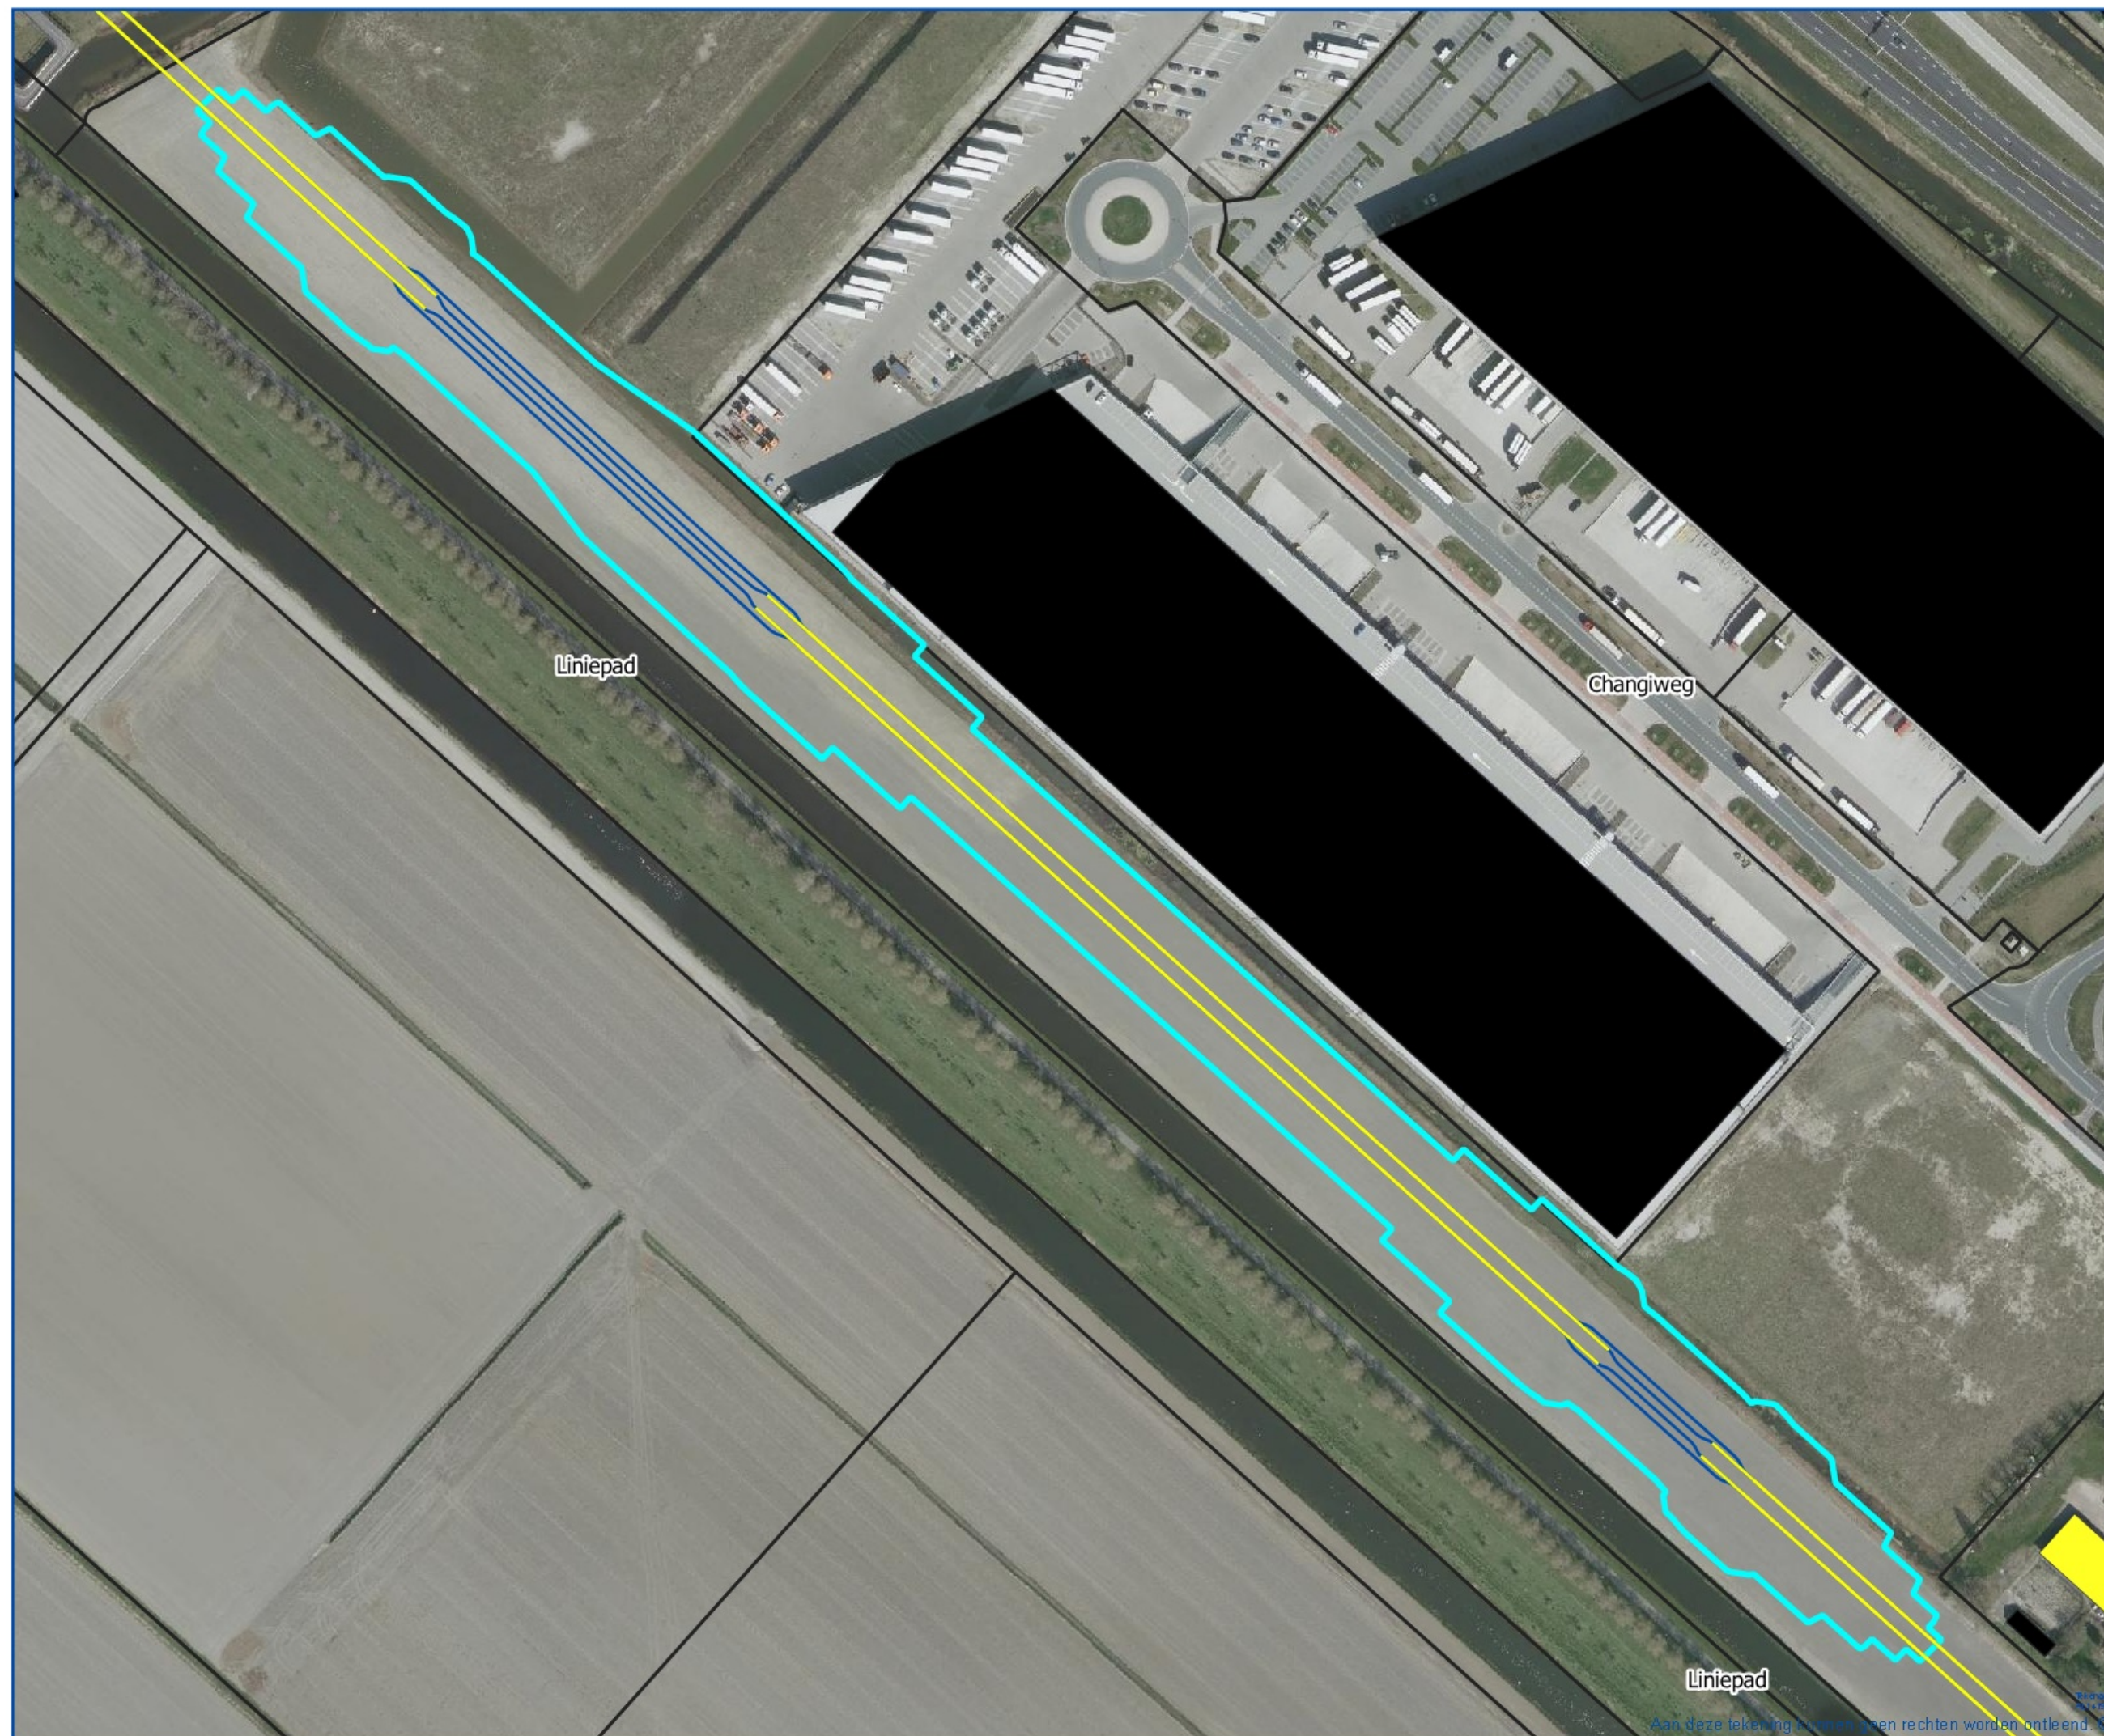


Aan deze tekening kunnen geen rechten worden ontleend.

0,4 microtesla magneetveldzone -
Gestuurde boring 12

Legenda

- Indicatieve 0,4 microtesla
magneetveldzone (jaargemiddeld)
- Tracé ondergronds - boring
- Tracé ondergronds - open ontgraving
- Overige panden
- Kadastrale perceelgrenzen

Bronvermelding magneetveldzone:
Rapportage Qirion
(150 kV VHZ-NMR-A4 Zone 0,4 mT
magneetveldzone, 18-3-2021)

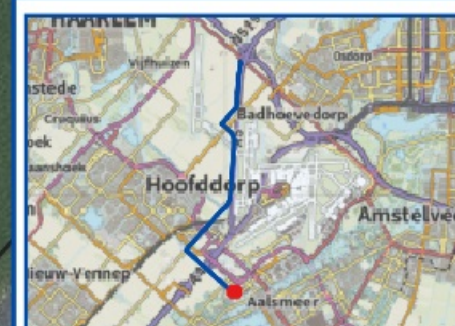

RTE-110 150kV verbinding
Raasdorp-Incheonweg

Gemeente Haarlemmermeer

0 10 20 30 40 m

Datum: 26-7-2021 Formaat: A3 1:1.000

REDDYN