


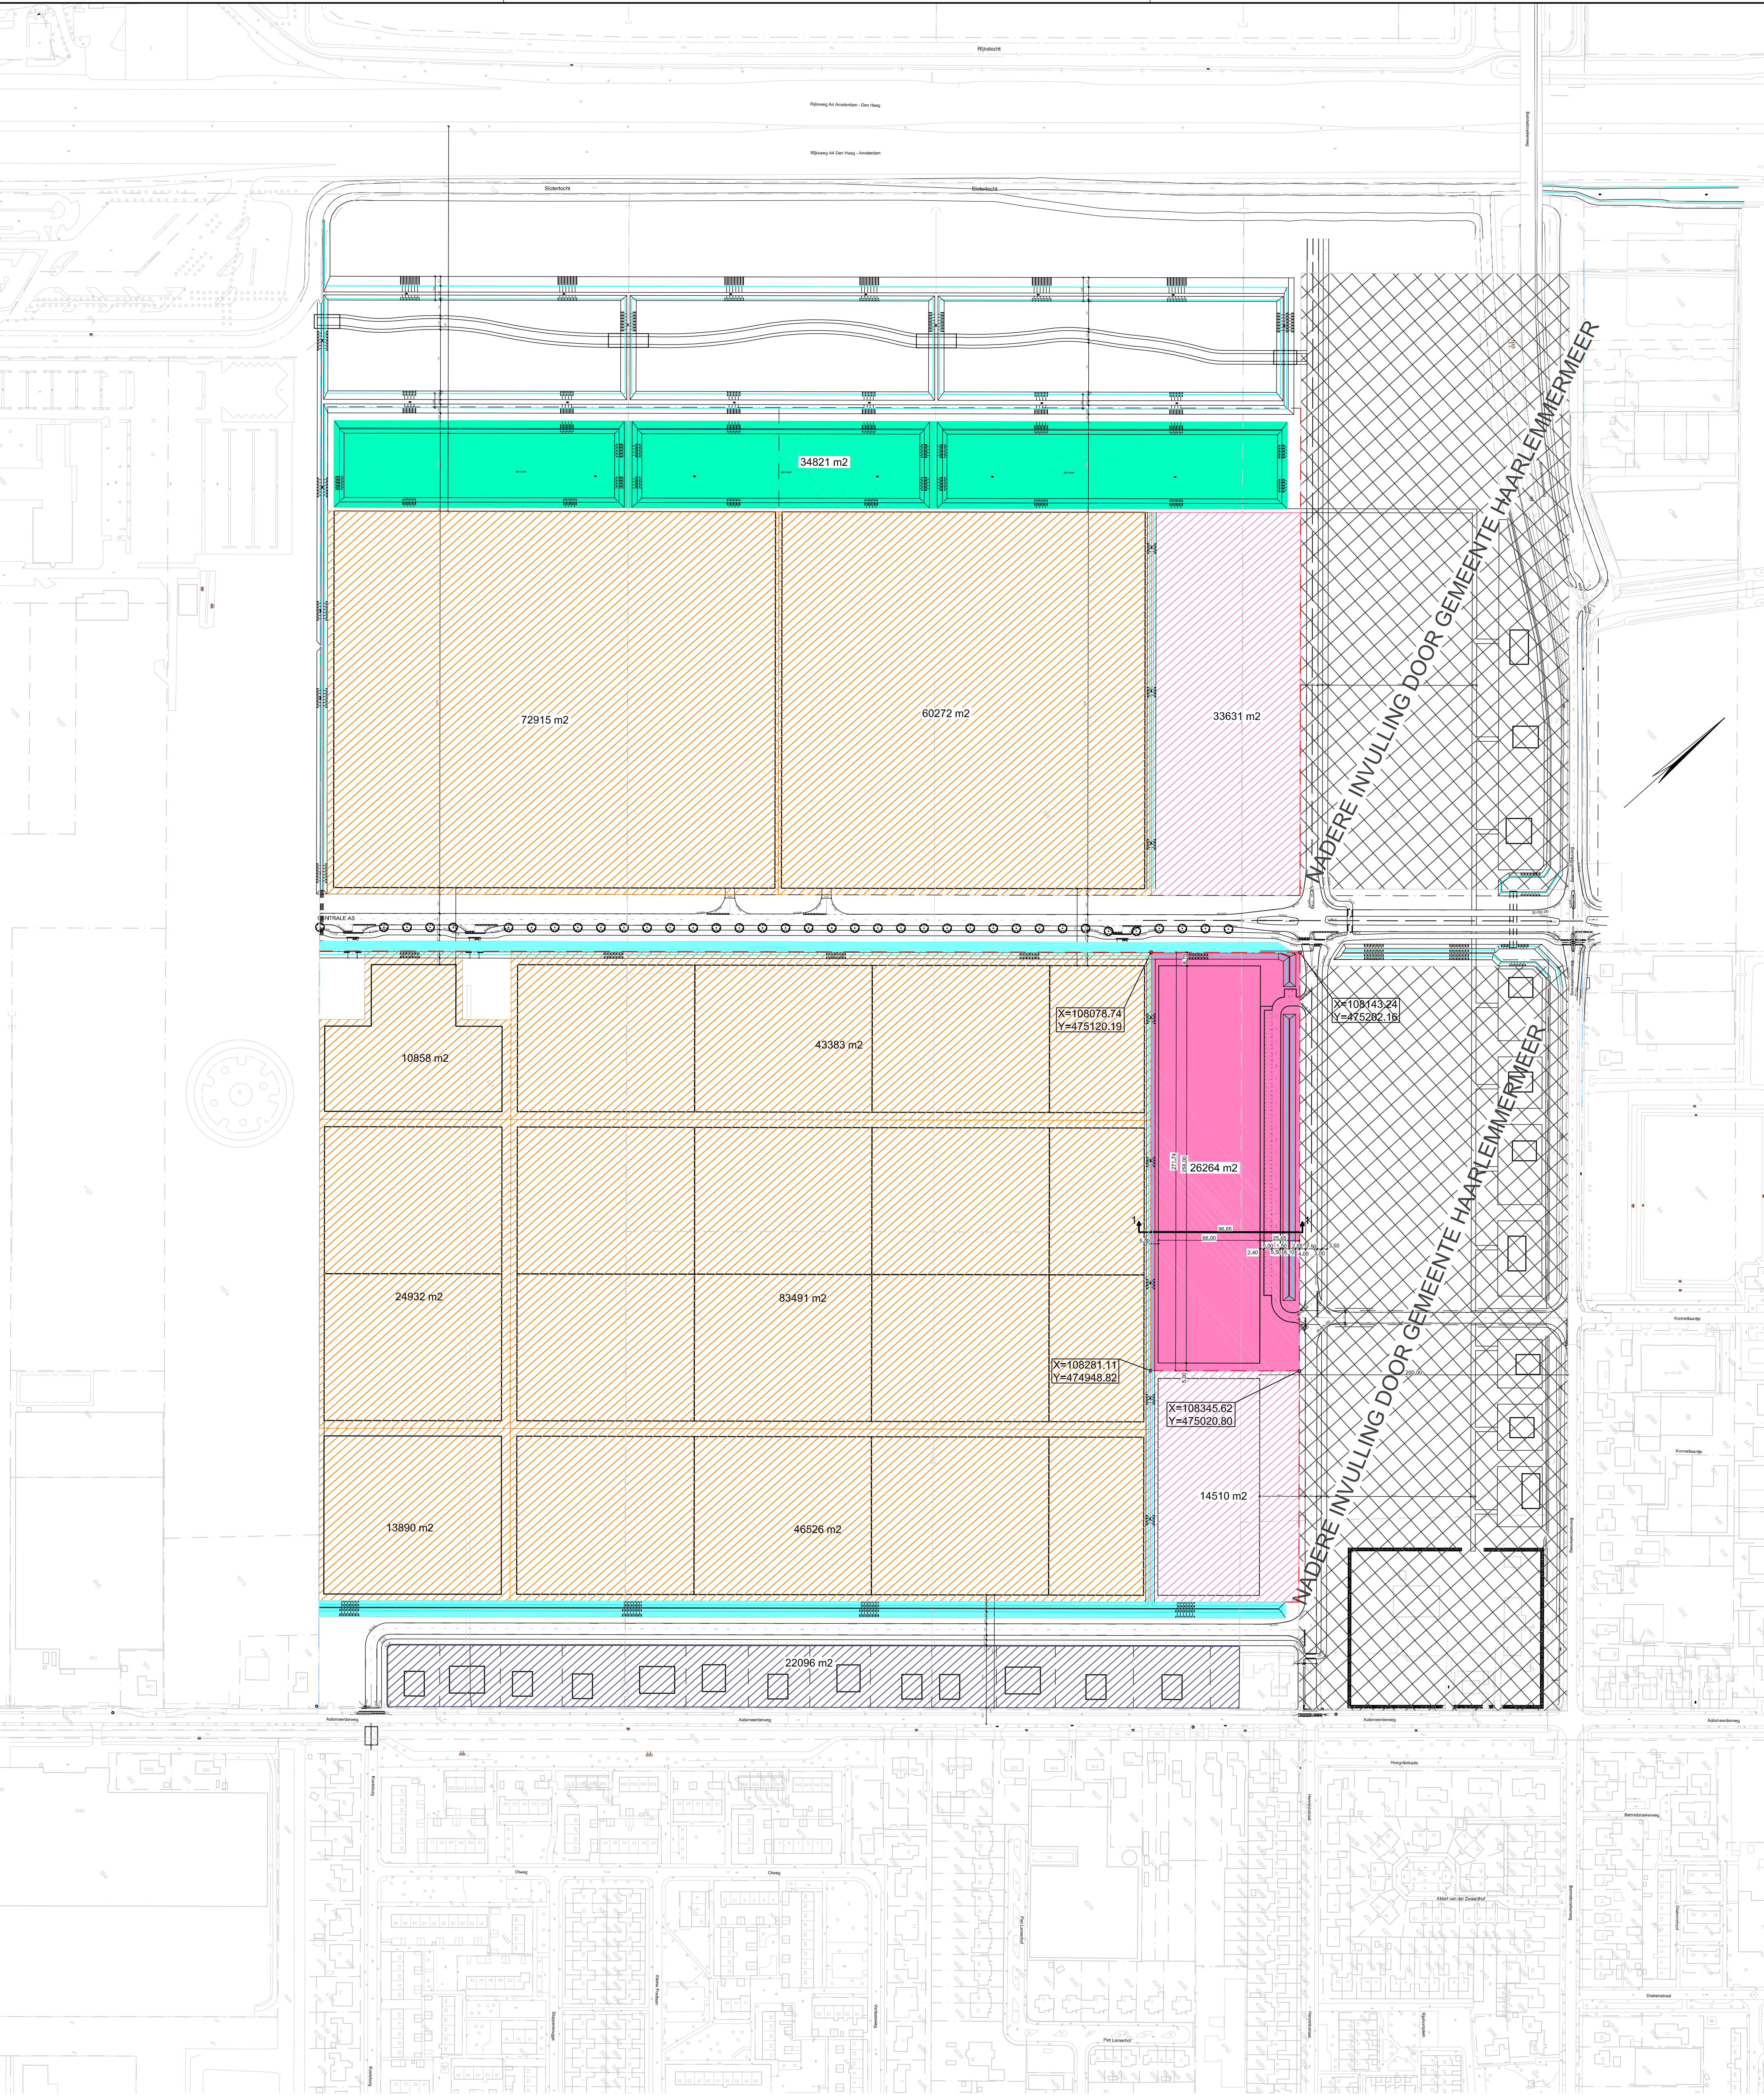

VERKLARING

- Nieuwe situatie
- Deelplangrens
- Eigendomgrens
- Data Center
- Glasgeleerde bebouwing
- Glastuinbouw
- Woonbebouwing
- Regulier onderhoud
- Gietwater

Stallingsbedrijf
Glastuinbouw
Nederland

Dr. Kuiperstraat 12
Postbus 16075
2500 BB Den Haag
tel.(070) 3119980
info@sgnbv.nl

Adviesbureau voor de Infrastructuur

Kopertslager 7
2631 RK Noordorp
tel. (015) 2512010
fax. (015) 2512011
info@civilahart.nl

Opdrachtgever : Stallingsbedrijf Glastuinbouw Nederland	Versie	Datum	Getekend	Goedgekeurd
Project : PrimAviera Rijsenhout	0	13-04-2011	J. Koomdijk	
Onderwerp : Deelplan4 Inrichtingsplan	1			
Onderdeel : Grondverkoop	2			
Behoort bij : Voorlopig Ontwerp	3			
	4			
	5			

Projectleider : R. Hart	Status	Tekeningnummer	Versie
Formaat : A1	CONCEPT	713-001-004-G001	0
Schaal : 1 : 2000			