




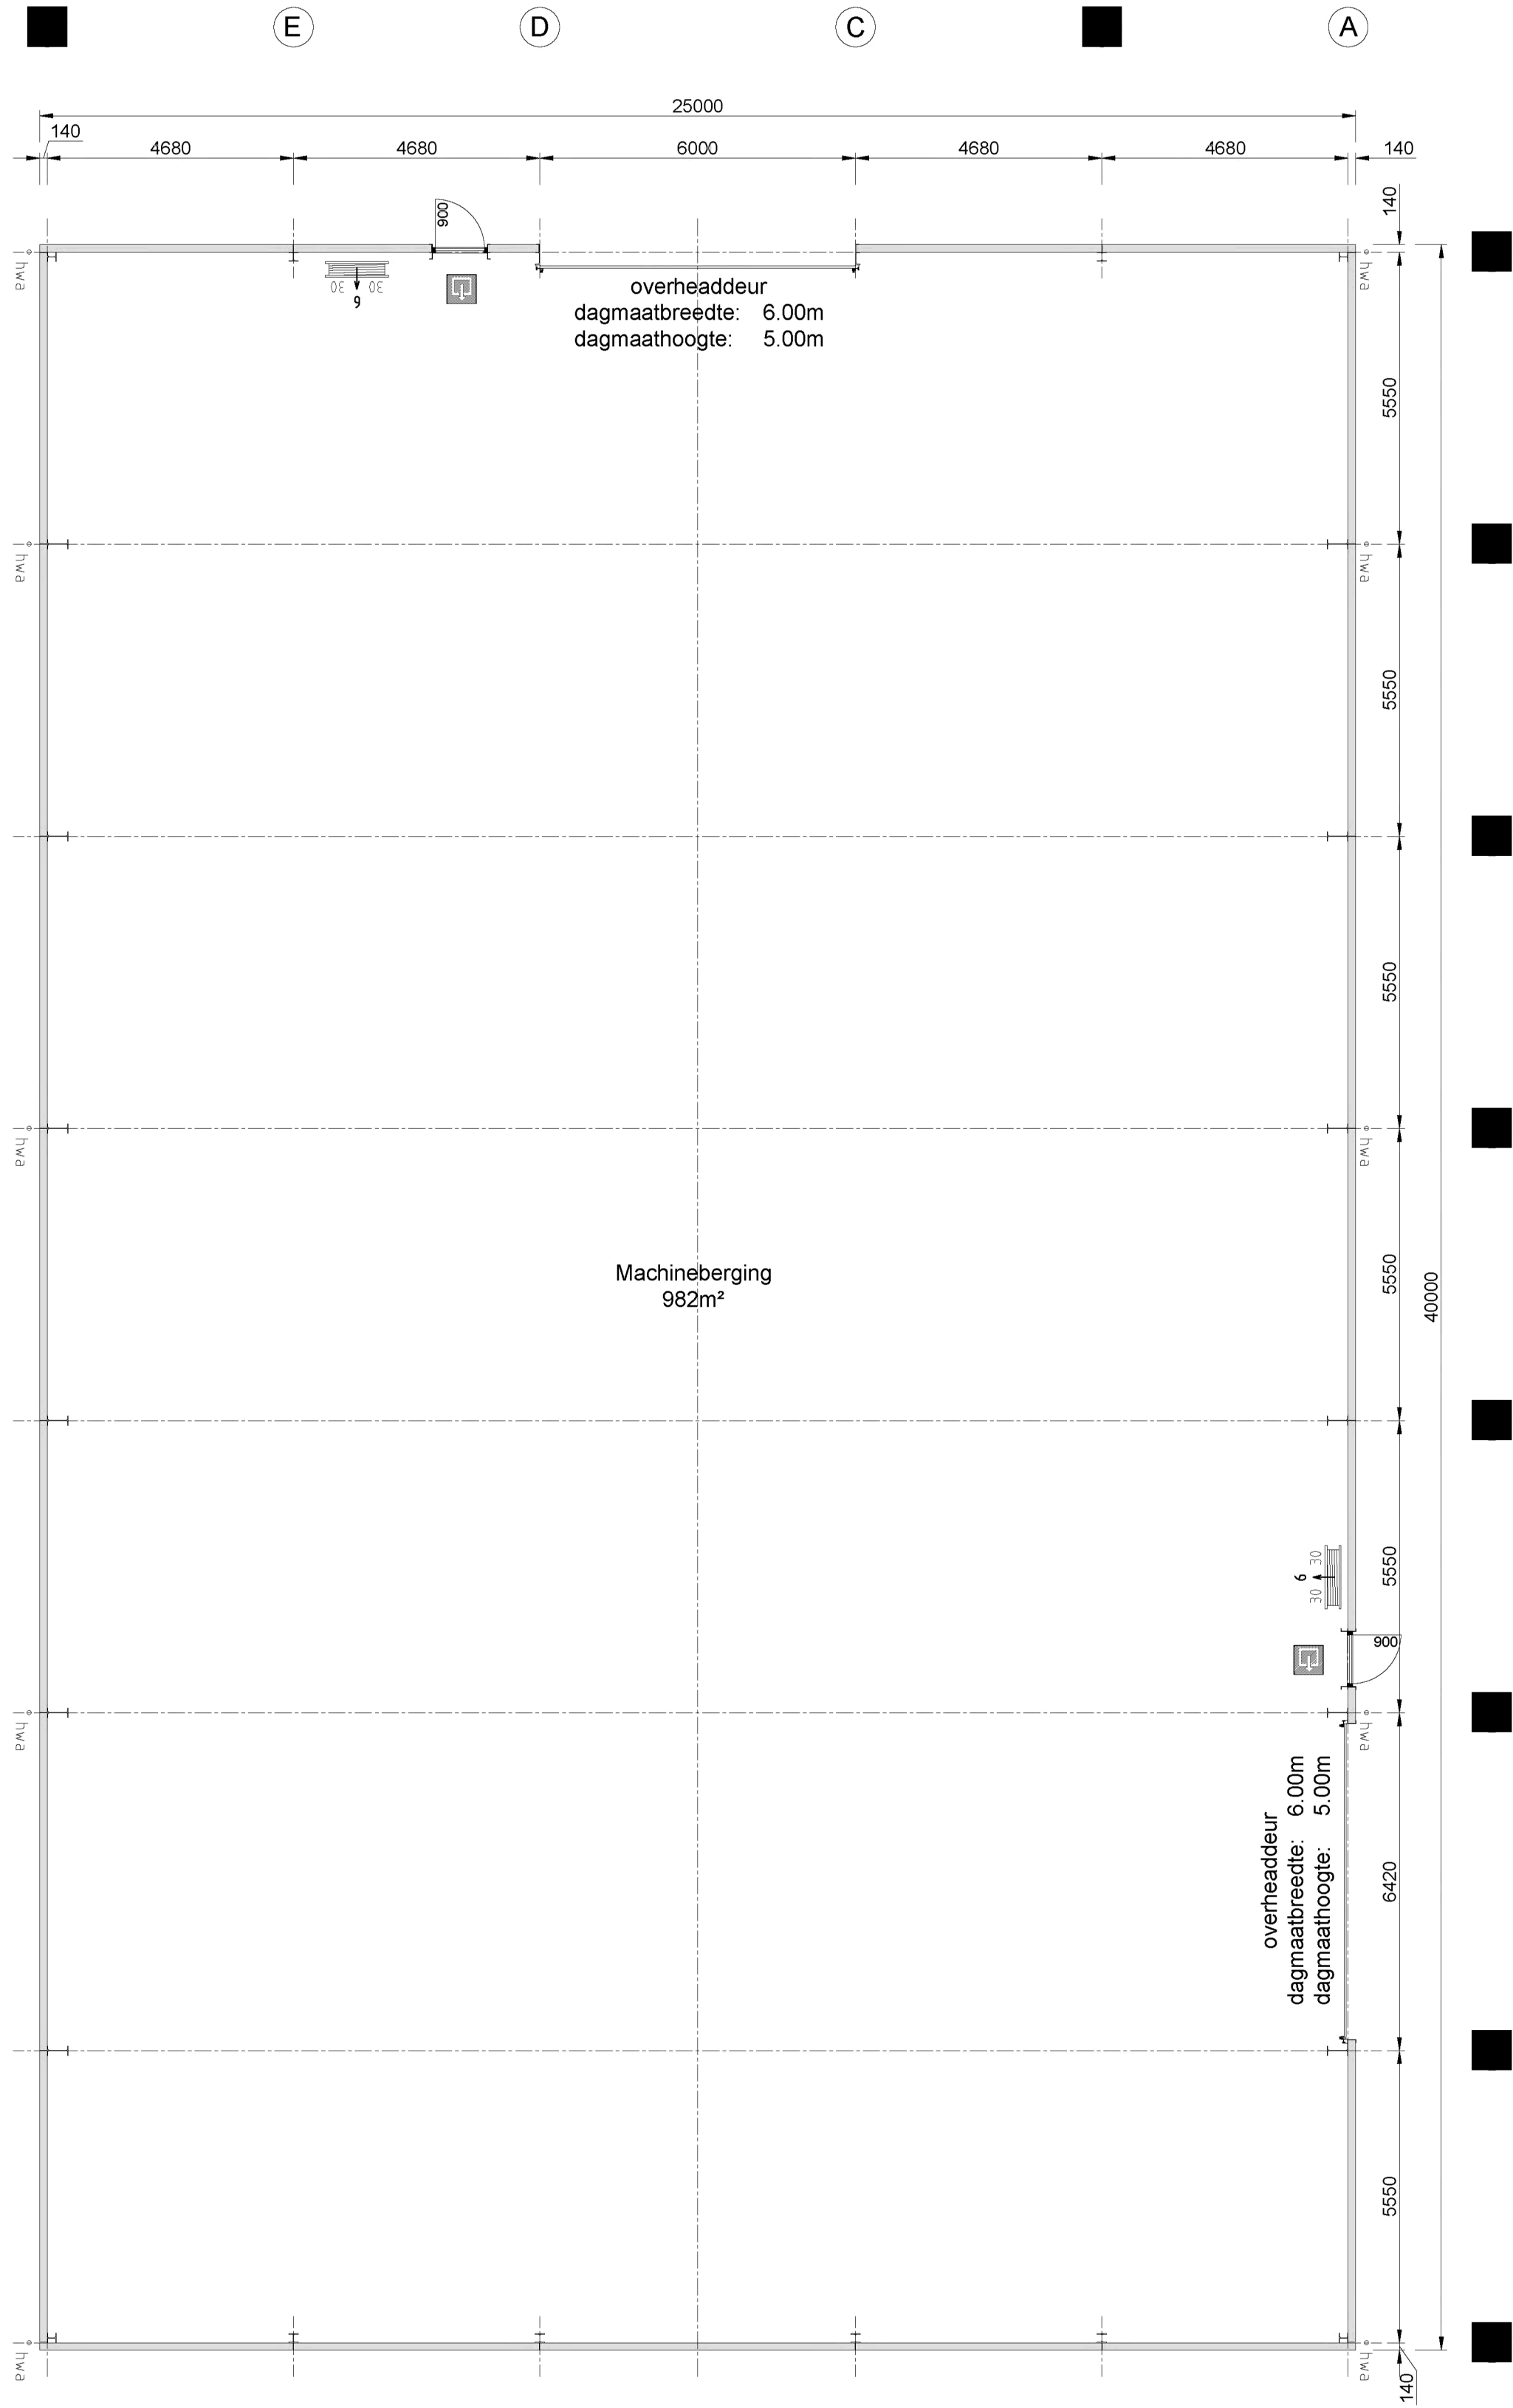


Plattegrond

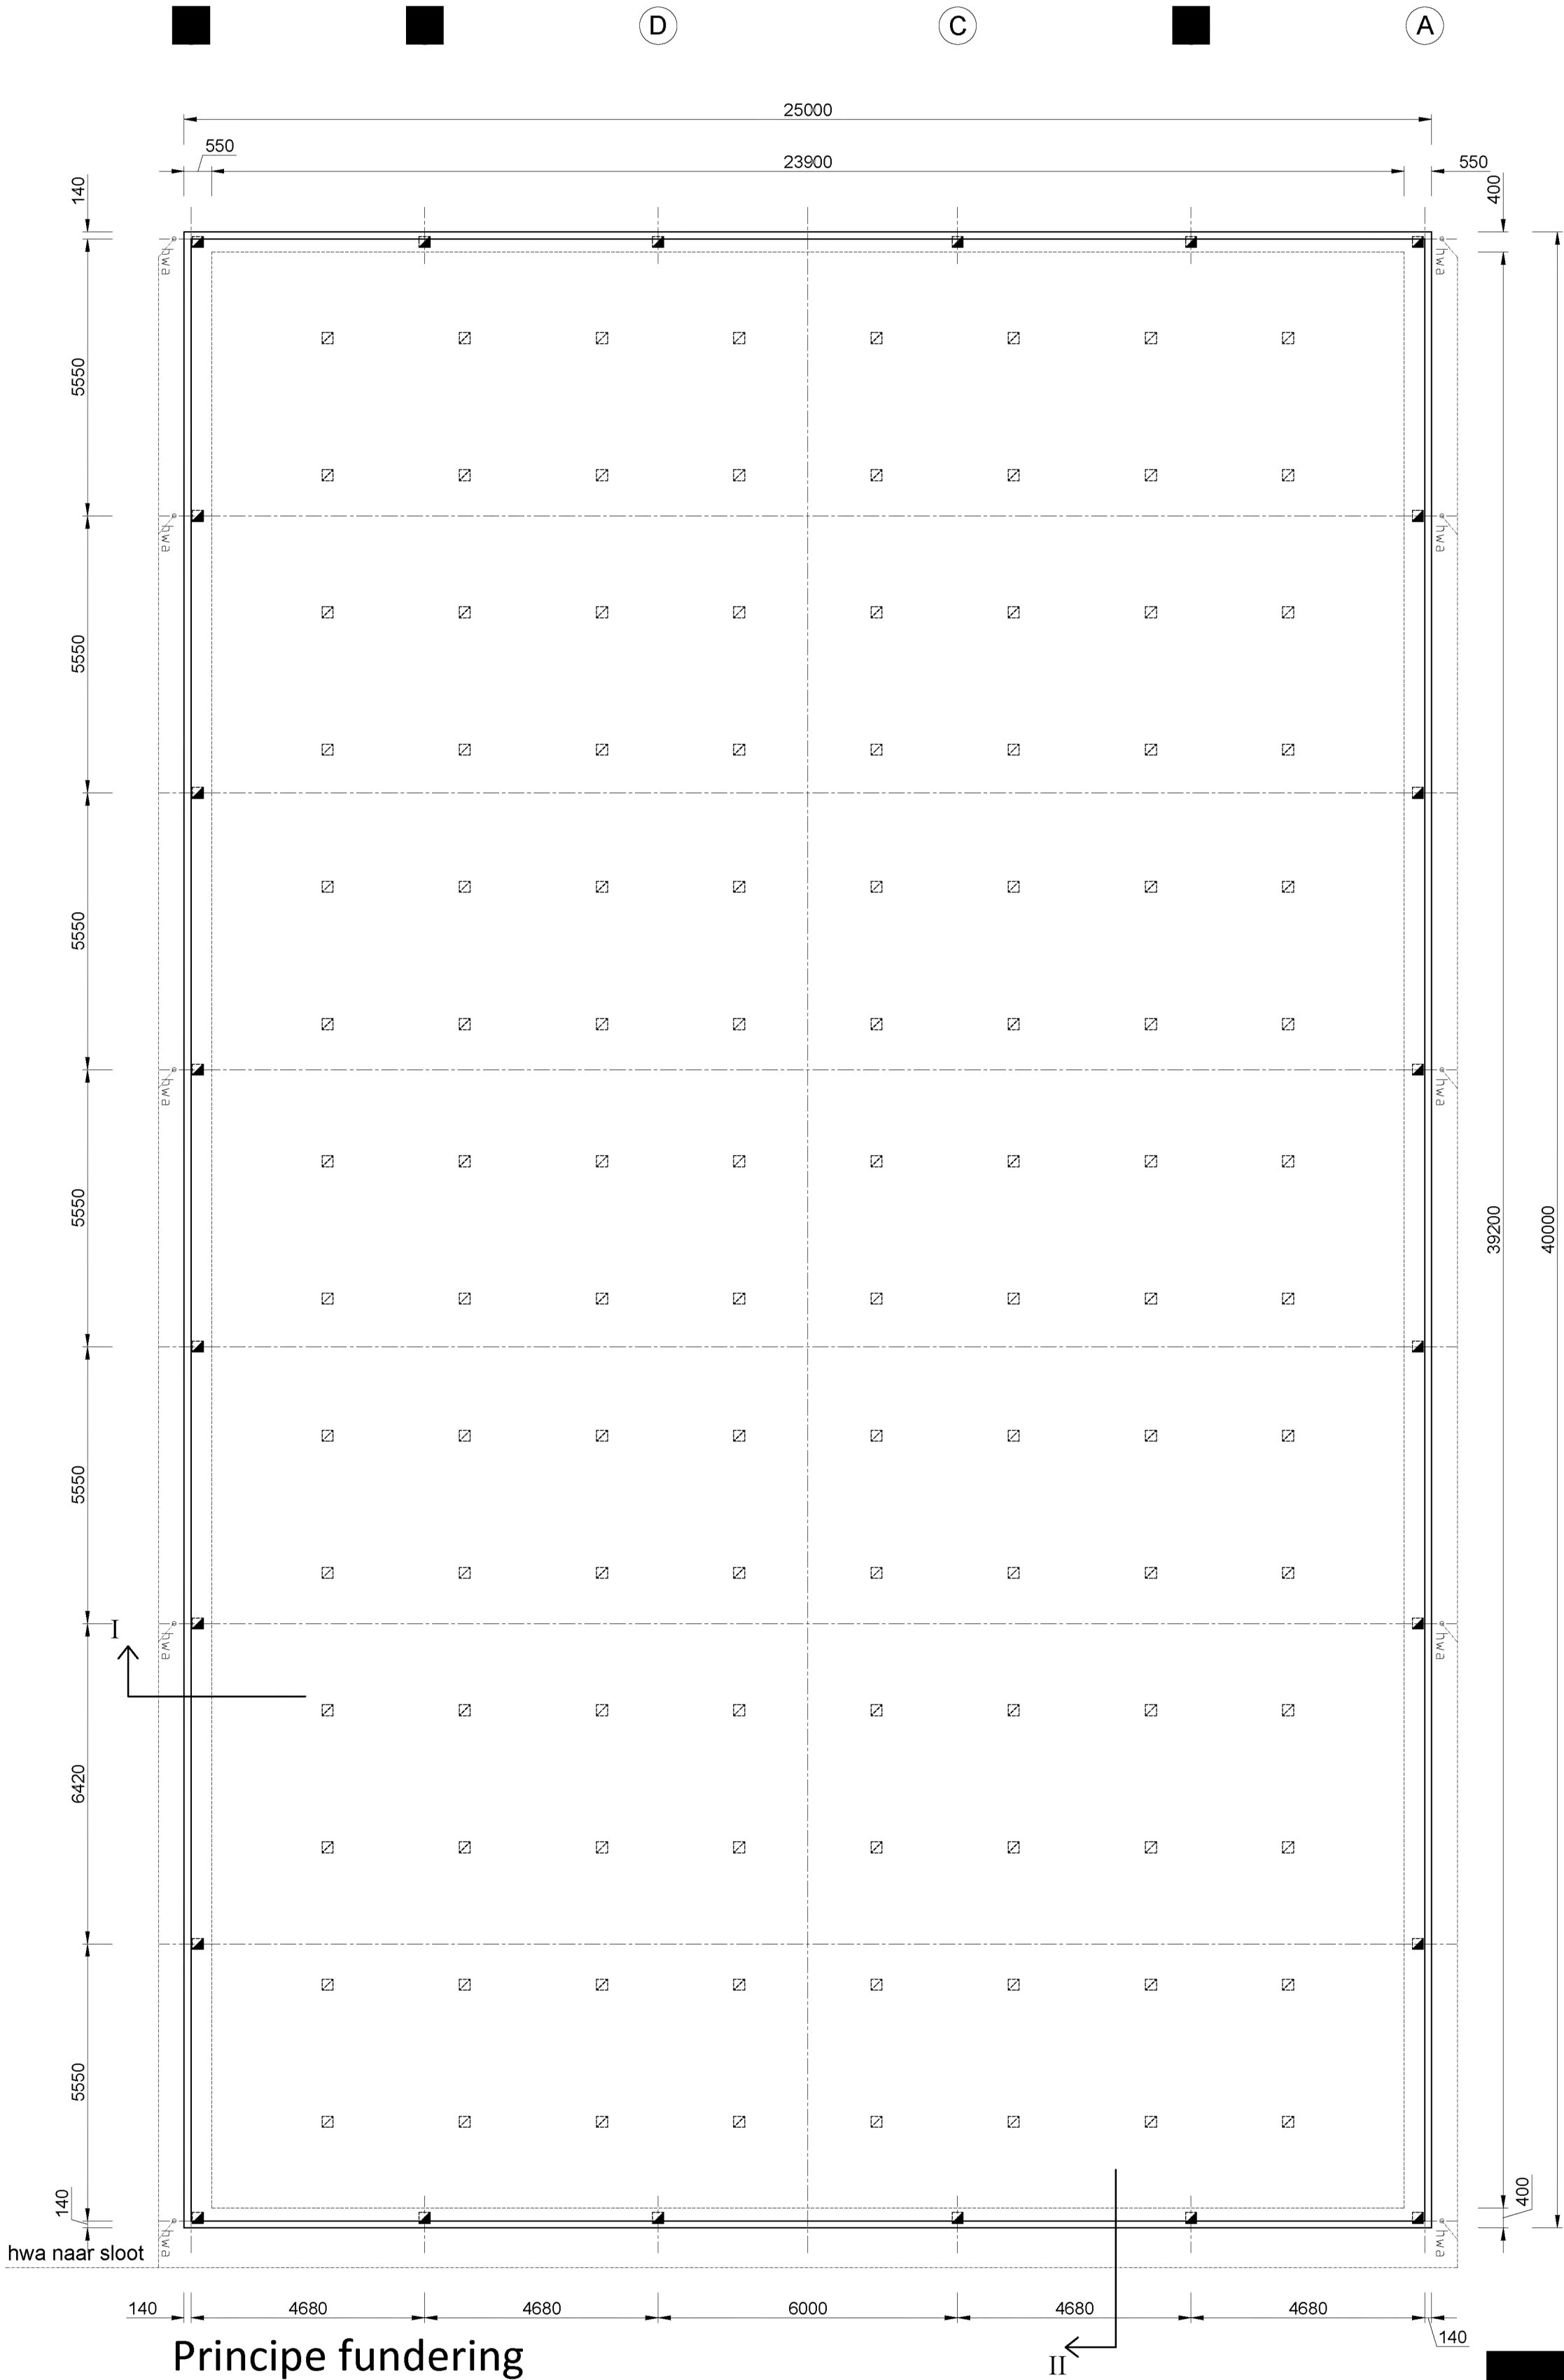

Principe fundering
(uitvoeren volgens nadere berekeningen constructeur)

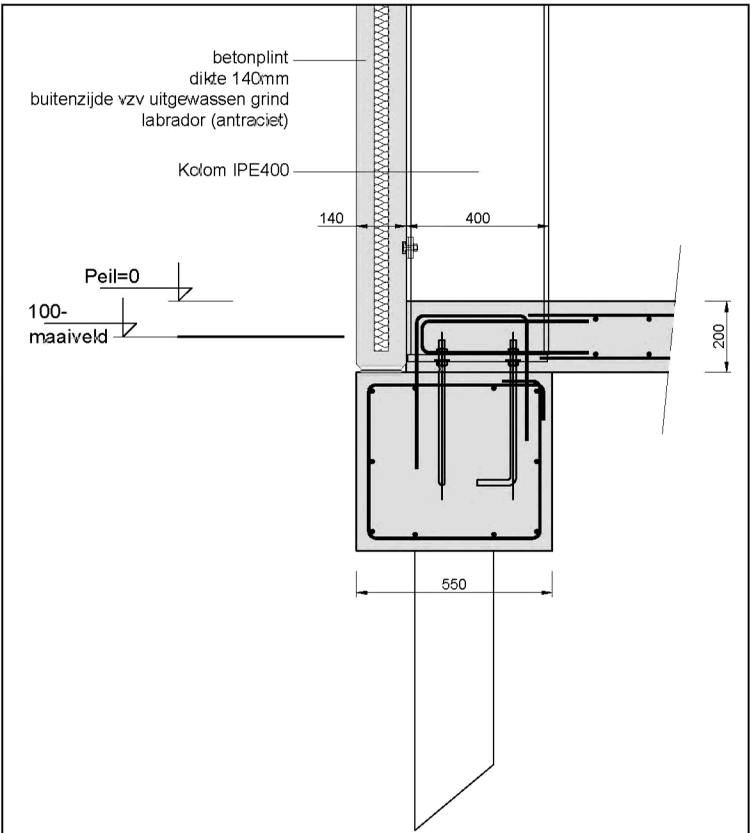

Doorsnede I

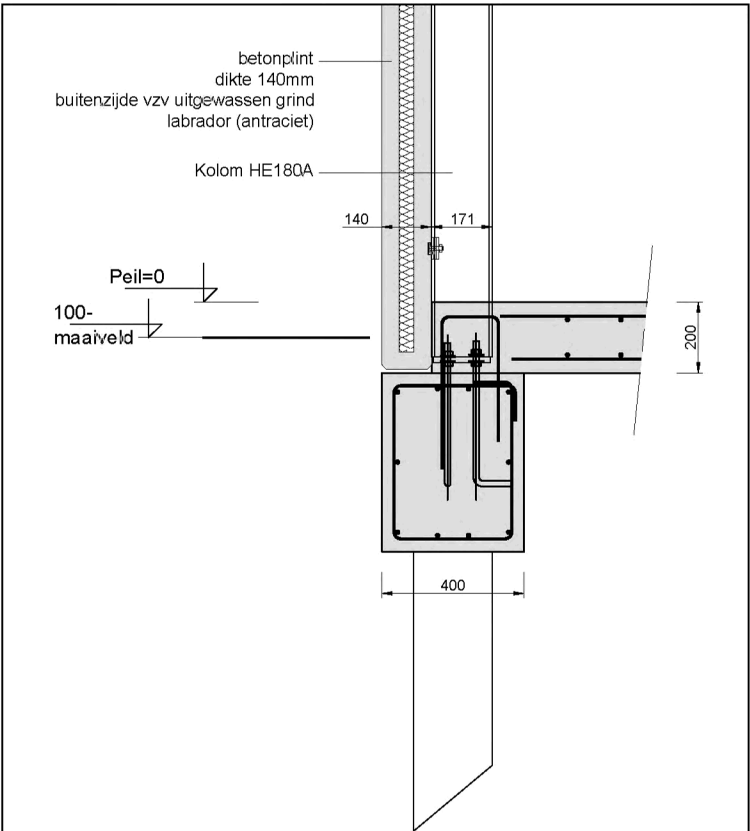

Doorsnede II

- betonplint
dikte 140mm
buitenzijde vzw uitgewassen grind
labrador (antraciet)
- vluchtwegaanduiding "uitgang"
- brandslanghaspel 30m
- Heipaal 220x220 onder vloer
- Heipaal 220x220 onder fundering

Bezettingsgraad B5