

Adres: Hillegommerdijk 374  
2144 KT te Beinsdorp

Kadastrale gegevens:  
Gemeente Haarlemmermeer  
Sectie AE  
Perceel 1099, 1100, 1224 en 4324

totaal 18 woningen  
de parkeernorm is 2,4 pp per woning  
dus  $18 \times 2,4 = 43,2$  PP afgerond is dit 44 PP  
totaal aanwezig 44 PP



**Volpe Architecten**

Jan Seppenplein 41  
3772 BL Barneveld  
T 0342 750380  
I www.volpearchitecten.nl  
E info@volpearchitecten.nl

Project  
Beinsdorp

Opdrachtgever  
Meer Vastgoed  
Stommeerweg 72h  
1431 EX AALSMEER

Onderdeel  
situatie

Werknr.  
15009

Bladnr.  
1


Schaal  
1:500

Getekend  
MV

Datum  
06-11-2015

Gewijzigd  
25-11-2015  
15-12-2015  
22-12-2015  
10-03-2015



 

**Volpe Architecten**  
Jan Seppensplein 43  
3772 BL Barneveld  
T 0342 750380  
E info@volpearchitecten.nl

Project:  
Bouwkomp

Opdrachtgever:  
Meer Vastgoed  
Stationsweg 23b  
4151 EX AALDRECHT

Ontwerper:  
Ridderik

Werknr.:  
1509





Schaal:  
1:100

Datum:  
06-10-2015

Getekend:  
WV

Gewijzigd:  
05-12-2015  
10-03-2016



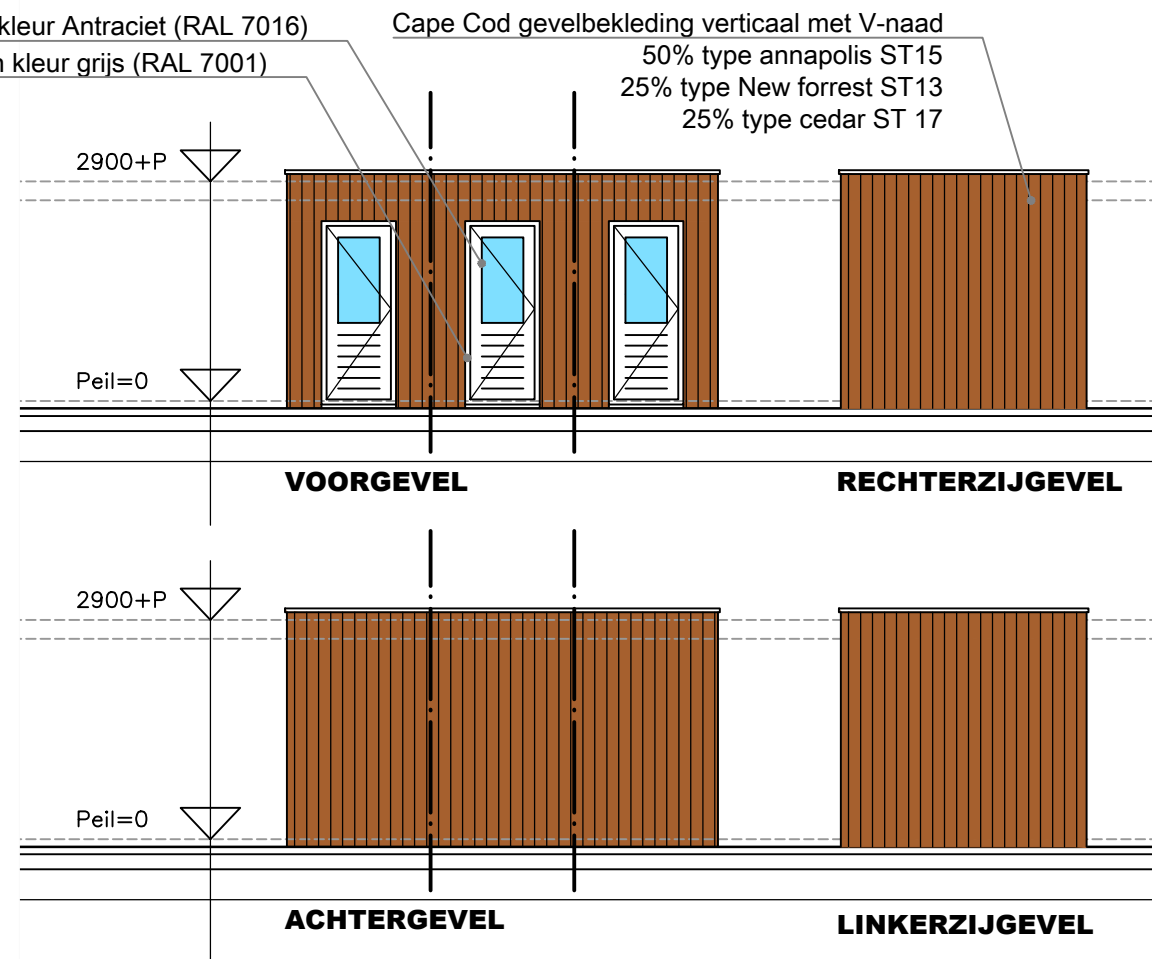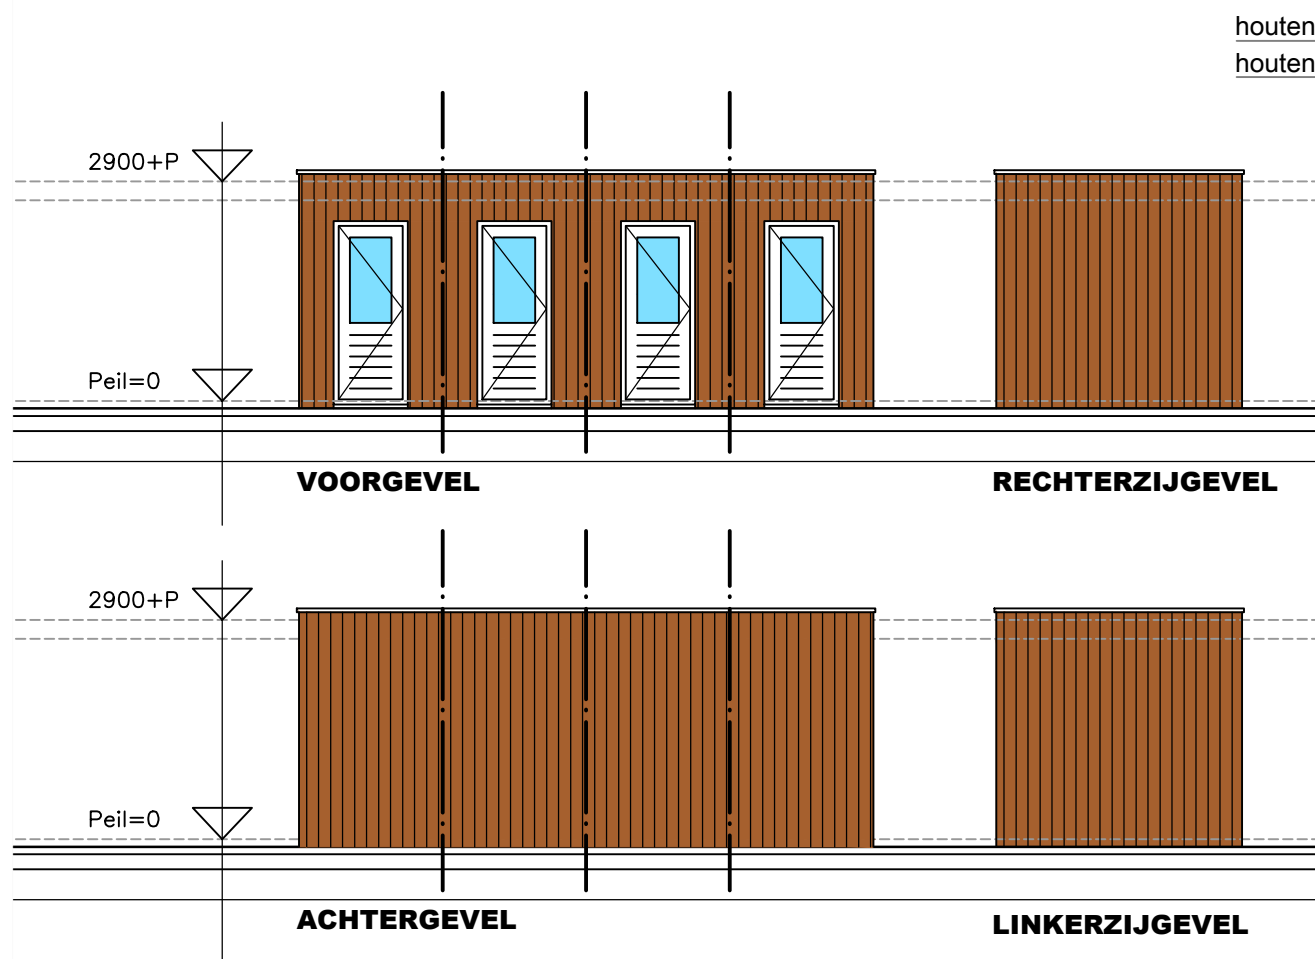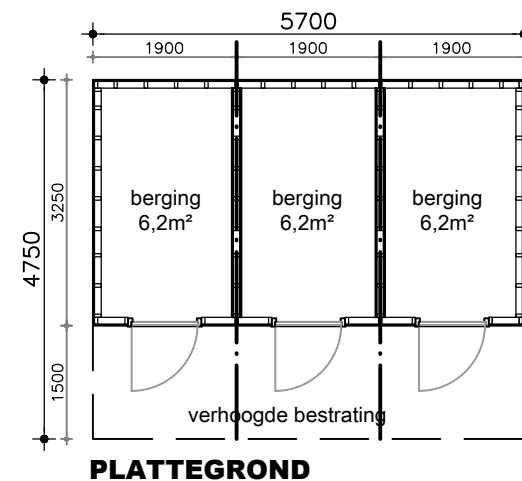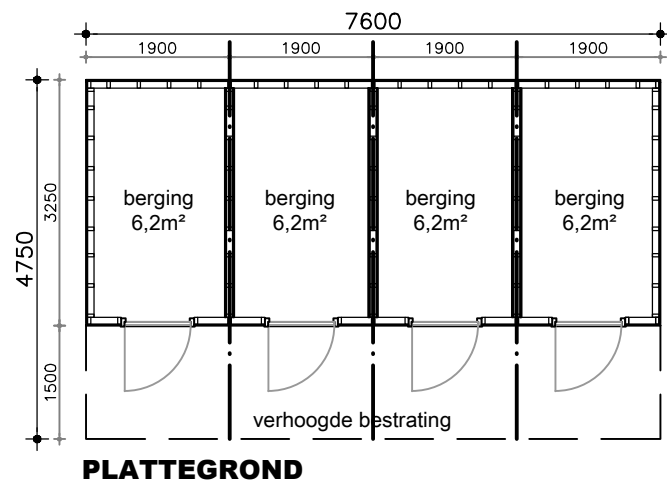

**Volpe Architecten**

Jan Seppenplein 41  
3772 BL Barneveld  
T 0342 750380  
I www.volpearchitecten.nl  
E info@volpearchitecten.nl

Project  
Beinsdorp

Opdrachtgever  
Meer Vastgoed  
Stommeerweg 72h  
1431 EX AALSMEER

Onderdeel  
Bergingen

Werknr.  
15009

Bladnr.  
8

Schaal  
1:100

Getekend  
MV

Datum  
06-10-2015

Gewijzigd  
15-12-2015  
10-03-2016