


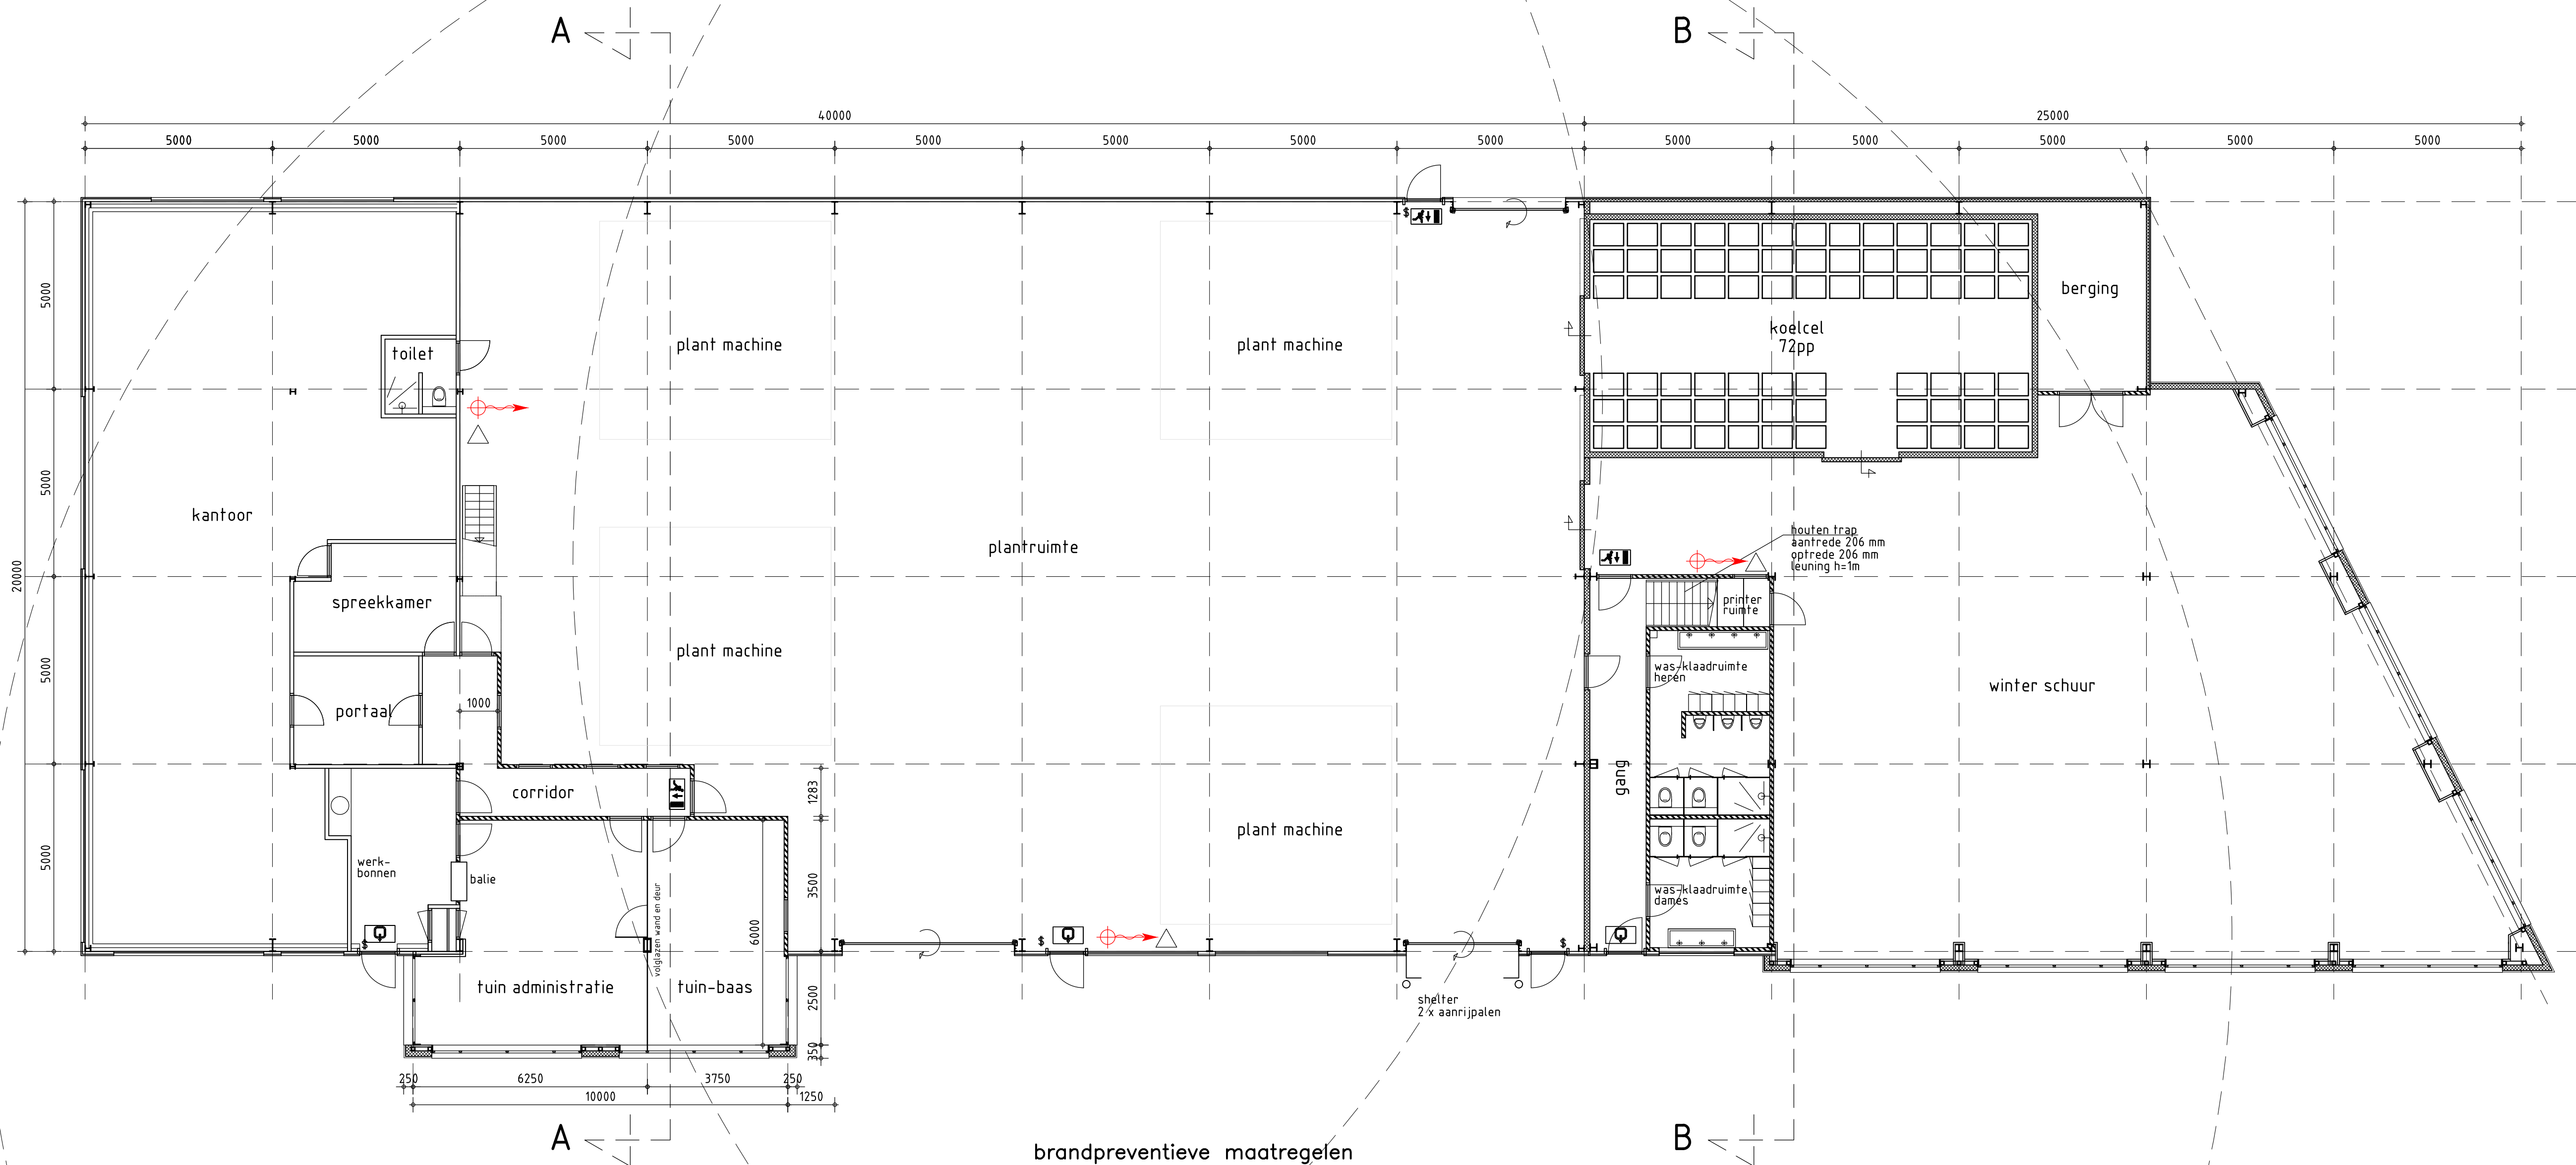

**begane grond**

#### parkeren

GEHEEL OP EIGEN ERF

#### luchtdoorlatendheid

De volgens NEN 2686 bepaalde luchtvolumestroom van het totaal aan verblijfsgebieden en toiletruimten van een gebruiksfunctie zal kleiner zijn dan 0,2 m<sup>3</sup>/s

#### wateropname van toegepaste materialen:

vloeren: keramische tegels  
wanden: keramische tegels volledige hoogte  
plafond: gipsvinylplaten in systeemplafond

dit geldt voor de volgende ruimten:

ALLE SANITAIRE RUIMTEN

#### weren van ratten en muizen:

nergens openingen in de buitenschil  
groter dan 0,01 m.

#### brandpreventieve maatregelen

- 30 brandcompartiment WDBO 30 min.
- 60 brandcompartiment WDBO 60 min.
- 30 deur en kozijn WDBO 30 min; deur zelfsluitend aanslag deur >25 mm
- 60 deur en kozijn WDBO 30 min; deur zelfsluitend aanslag deur >25 mm
- 30 deur en kozijn WDBO 30 min; deur zelfsluitendmet deurselector aanslag deur >25 mm
- 60 deur en kozijn WDBO 60 min; deur zelfsluitendmet deurselector aanslag deur >25 mm
- 30 rookcompartiment met WTRD 30
- 60 deur en kozijn WTRD 30 min; deur zelfsluitend
- \$ knopcilinder (draaicilinder)

In het gebouw wordt vluchtwegaanduiding aangebracht. De afmetingen van de pictogrammen voldoen aan het gestelde in de norm NEN 6088 en de kleuren van de pictogrammen voldoen aan het gestelde in de norm ISO 3864.

De hoofddraagconstructie heeft een brandwerendheid van 30 minuten, gebaseerd op het criterium van bezwijken, bepaald volgens het gestelde in de normen NEN 6071 (betonconstructies) en NEN 6072 (staalconstructies).

De draagbare blustoestellen voldoen aan het gestelde in hfdst 2 van de uitgave "brandveiligheidsinstallaties", 1e druk, 2e oplage uitgave december 2002.

De brandslanghospels voldoen aan het gestelde in de norm NEN-EN 671-1. Voor aanvullendeisen geldt het gestelde in hfdst 3 van de uitgave "brandveiligheidsinstallaties", 1e druk, 2e oplage uitgave december 2002. De brandslanghospels voorzien van een knivrijde rubberen slang met een lengte van 30 m en een inwendige diameter van 19 mm



**kwekerij vd Lans**  
Hillegommerdijk 430 Beinsdorp

VIJVERARCH  
VIJVERARCH  
VIJVERARCH

**bestektekening  
begane grond nieuw**

change:  
date: 03-07-2012  
scale: 1:100  
draw: gdv

2334-B02

**architectenbureau gerrit van der vijver leiderdorp**  
kamperloelazoom 1 2353 RR leuwarder, the Netherlands E-mail: vijverarch@planet.nl  
phone: 0031-71-5894507 fax: 0031-71-5896964 mobile: 0031-651782372