
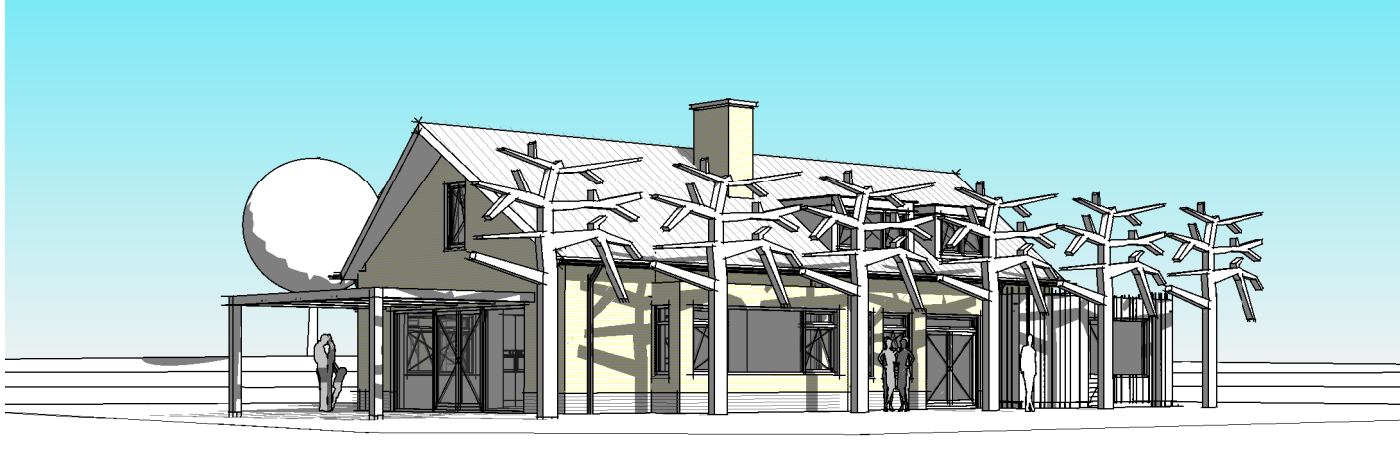
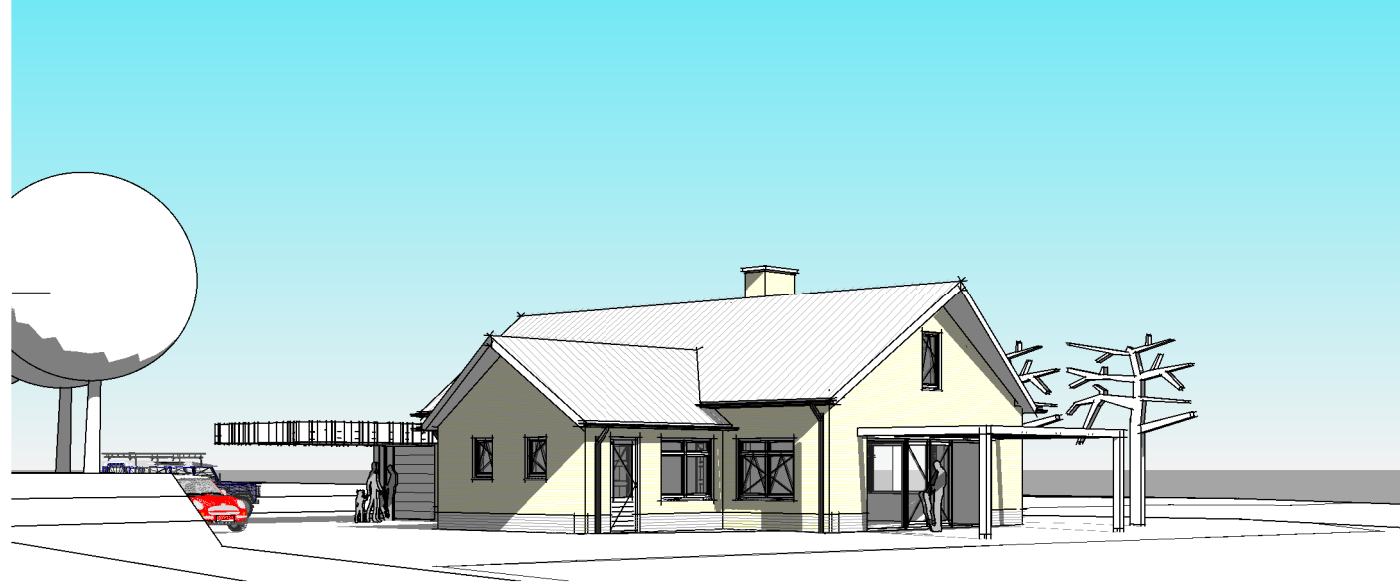
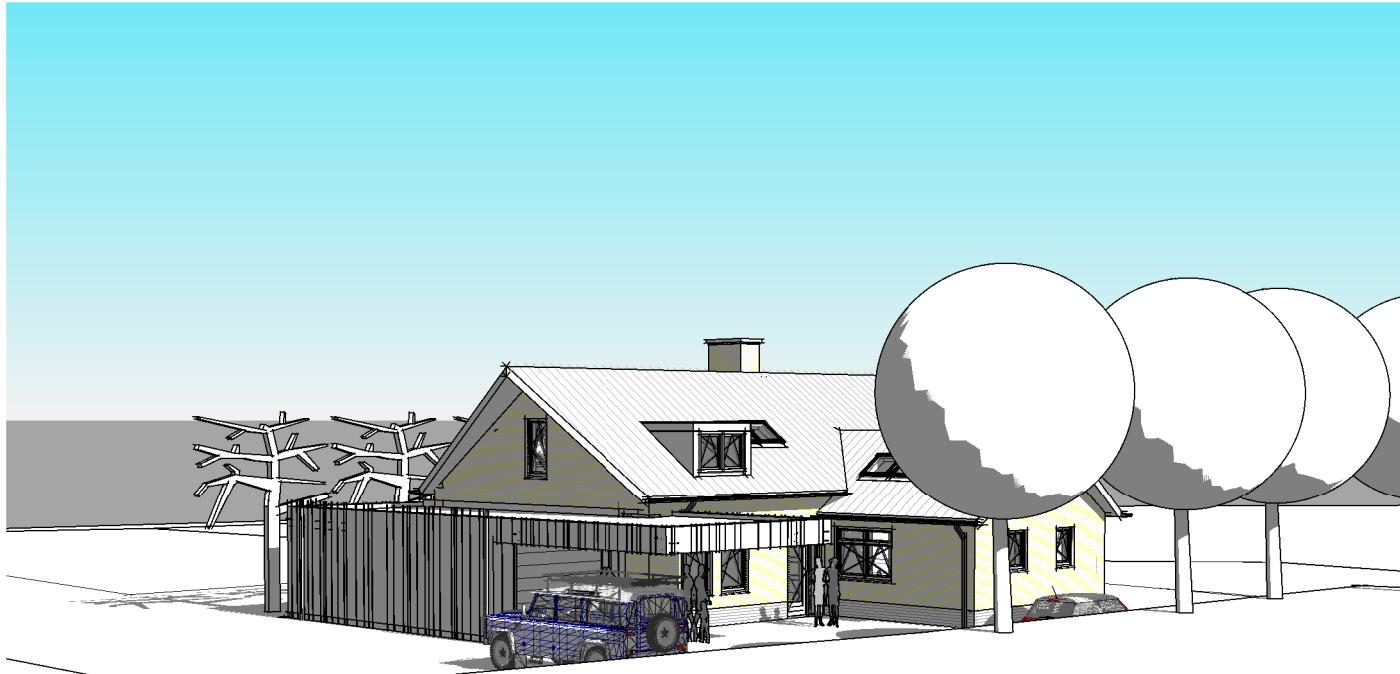



1 VOORGEVEL
1 : 100

2 LINKERGEVEL
1 : 100

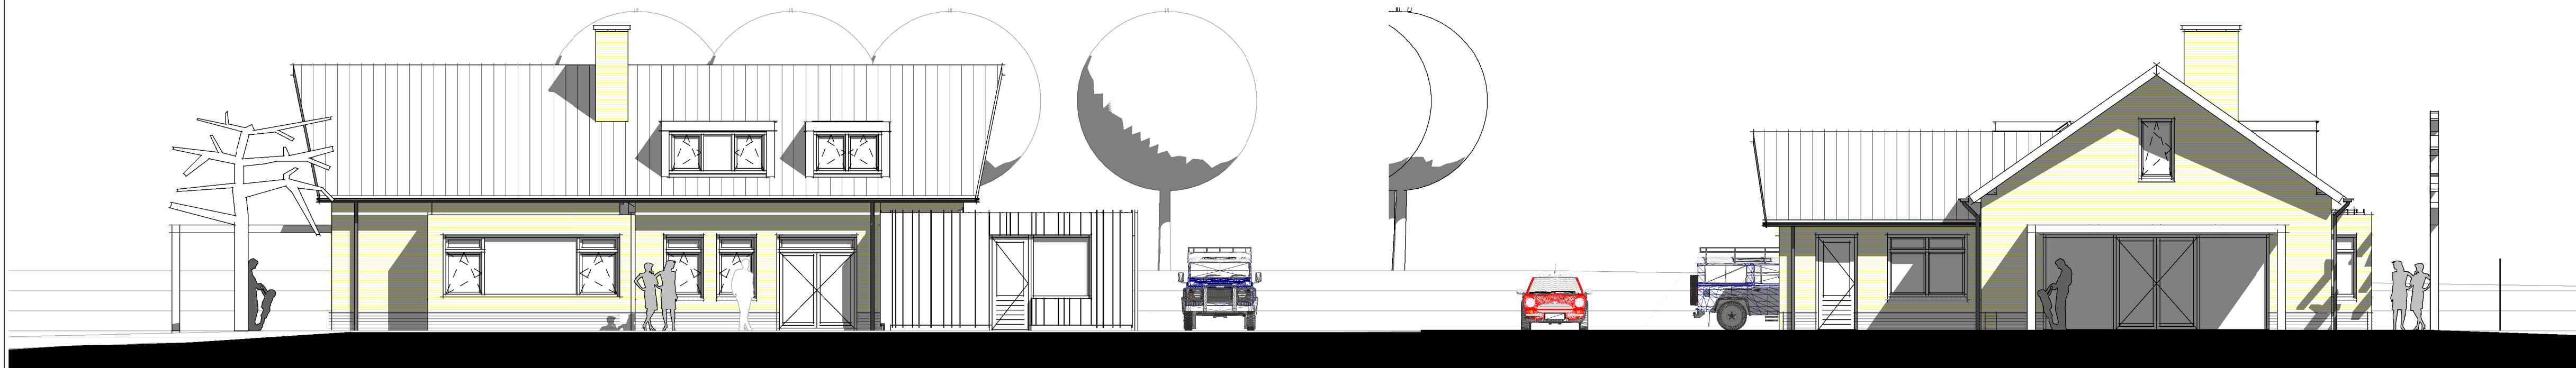

4 ACHTERGEVEL
1 : 100


3 RECHTERGEVEL
1 : 100

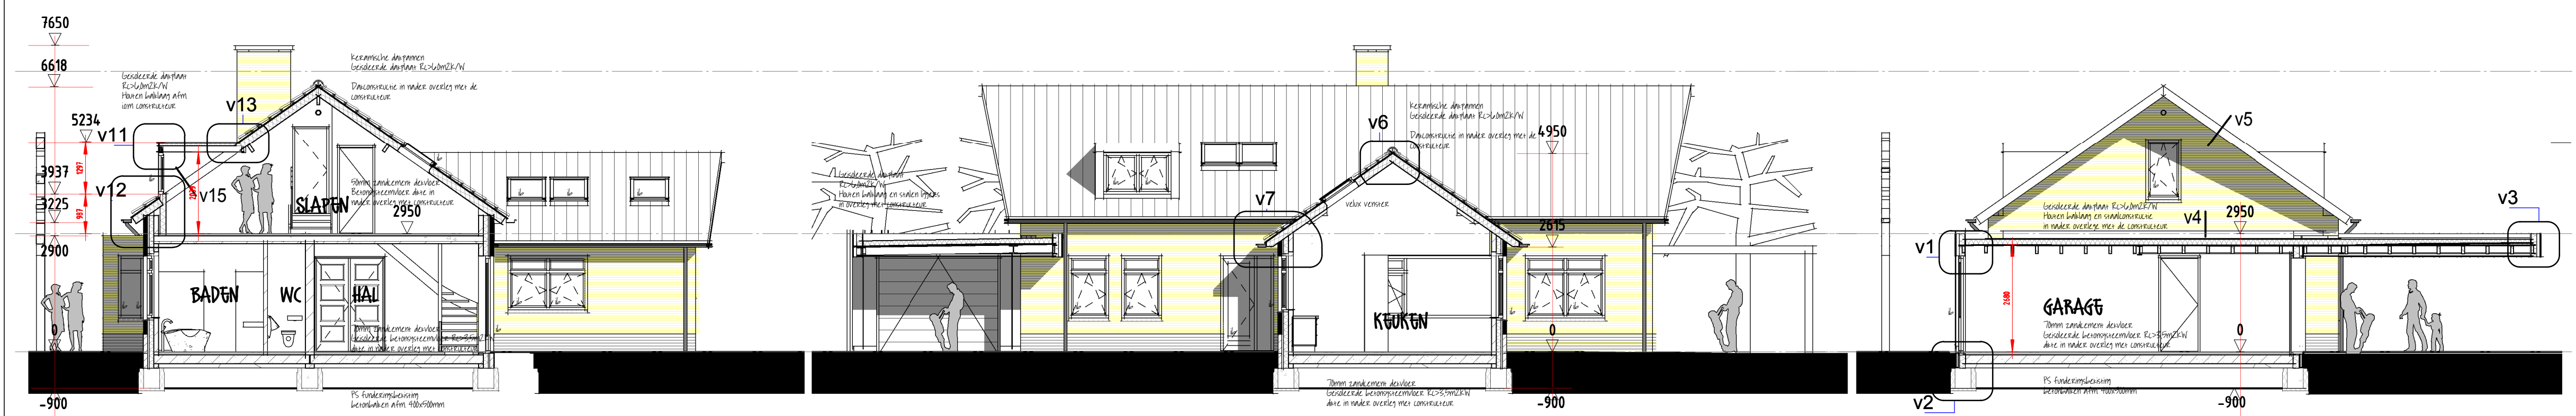

6 DOORSNED E B
1 : 100

9 DOORSNED E
1 : 100

v3 DOORSNED E A
1 : 100

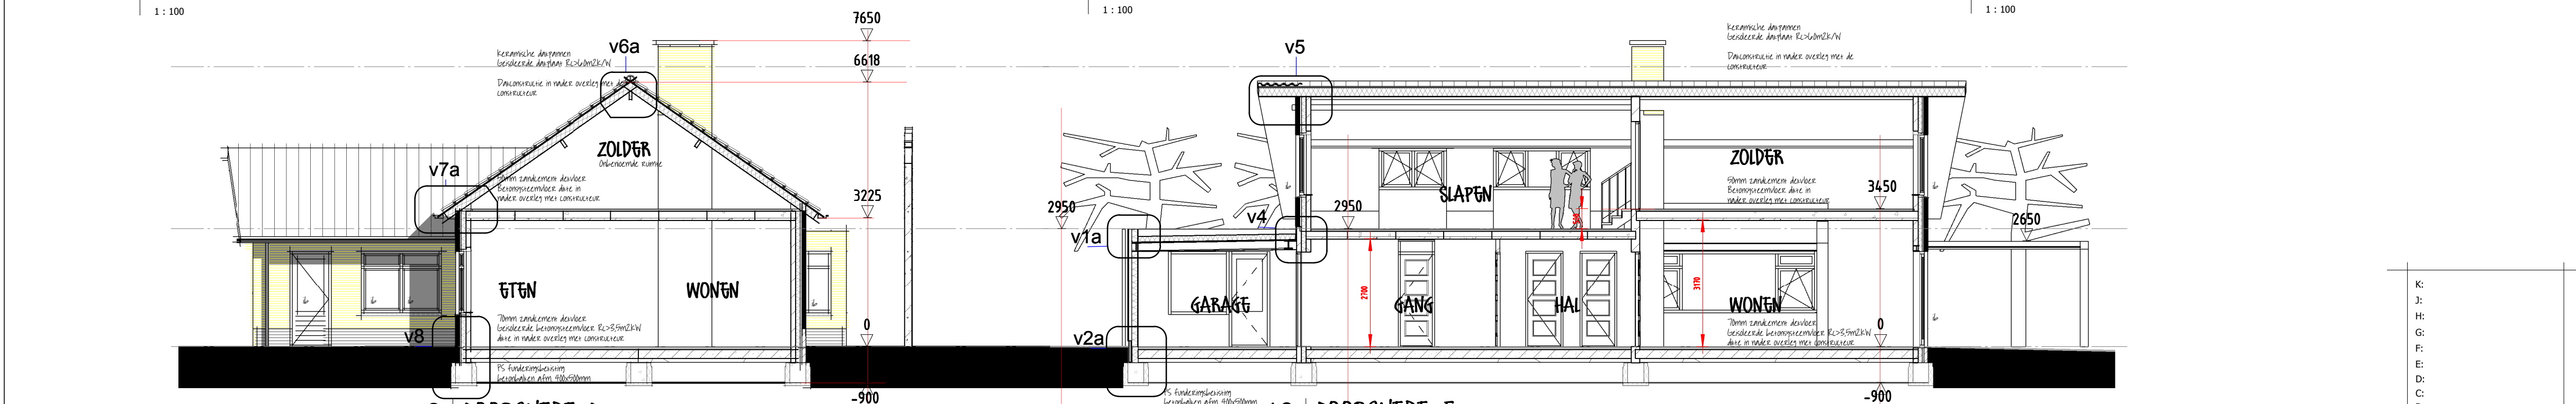

8 DOORSNED E D
1 : 100

10 DOORSNED E F
1 : 100



7 DOORSNED E C
1 : 100

KLEUR EN MATERIAAL

- GEVEL : Houtkleur, hout wit, Pin, donker bruin, gesponen
- KOZIJNEN : Hout, hout, gesponen wit
- RAMEN : Hout, hout, gesponen wit
- DEUREN : Hout, hout, gesponen wit
- BOERBOORDVOOT : Hout, hout, gesponen wit
- DAK : Hout, hout, gesponen wit
- GARAGE GEVEL : Hout, hout, gesponen wit

BOUWONTWERPBUREAU SPLATCH bv

BOLSTRAALAN 17, 2132 PJ HOOFTDORP
TELEFOON 0231 5124210 FAX 0231 7340633
WWW.SPLATCH.NL E-MAIL INFO@SPLATCH.NL

**NIJWBOUW WOONHUIS
VENNEPERWEG 562 TE BEINSRORP.**

ONDERDEEL:
GEVELS EN DOORSNEDEN

OPDRACHTGEVER:
FAM C. MONSTER GRANPLUIS 12 2144 KX BEINSRORP