



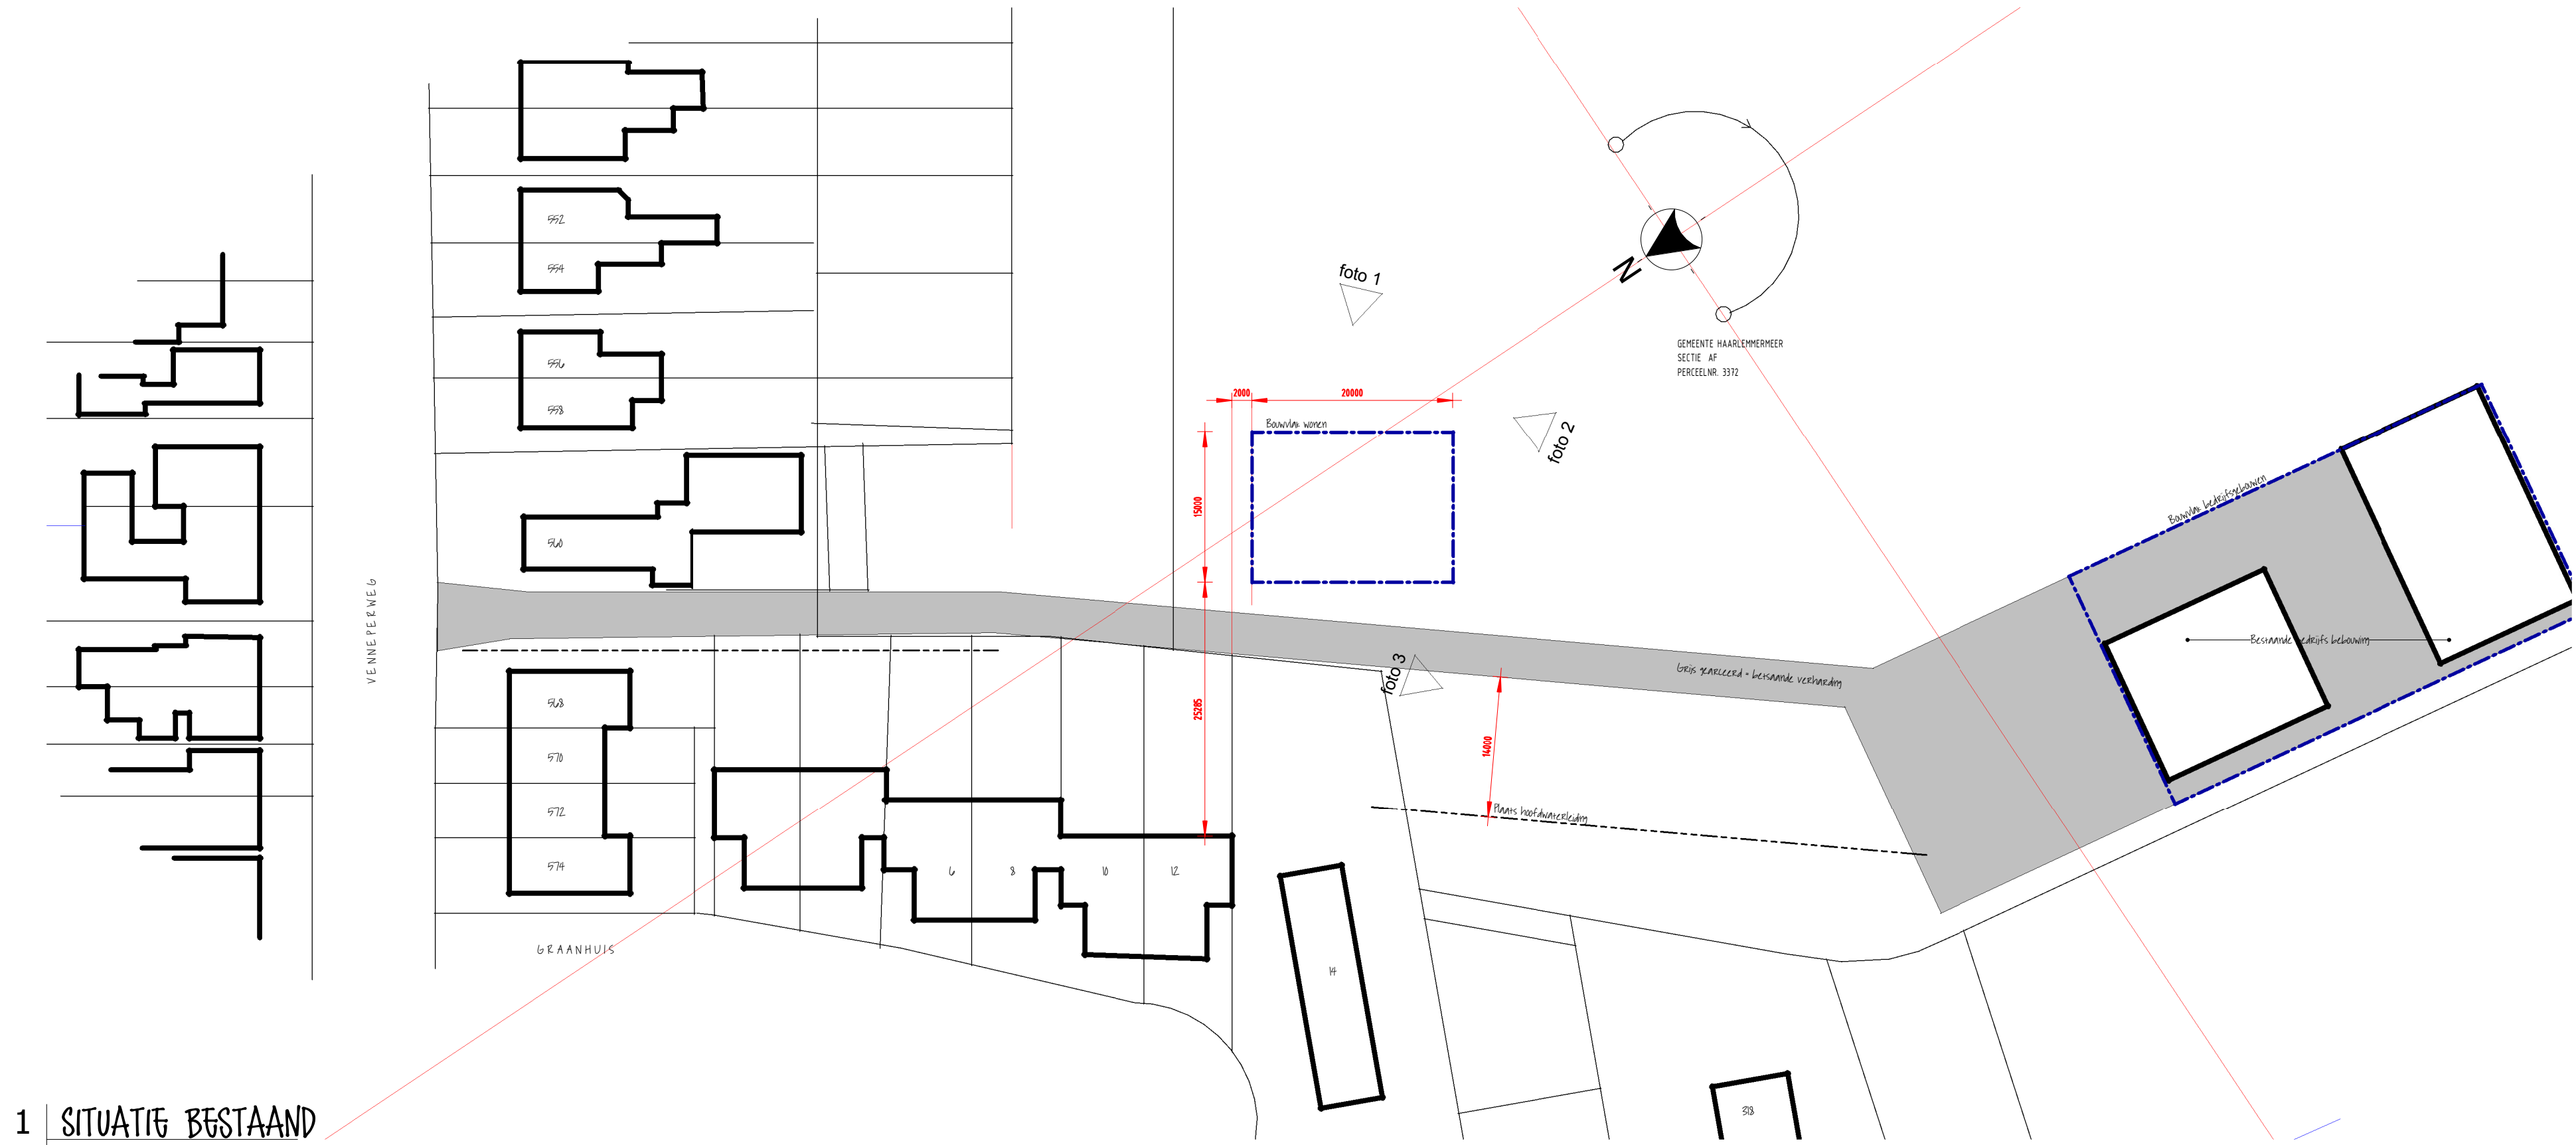

1 | SITUATIE BESTAAND
1 : 500

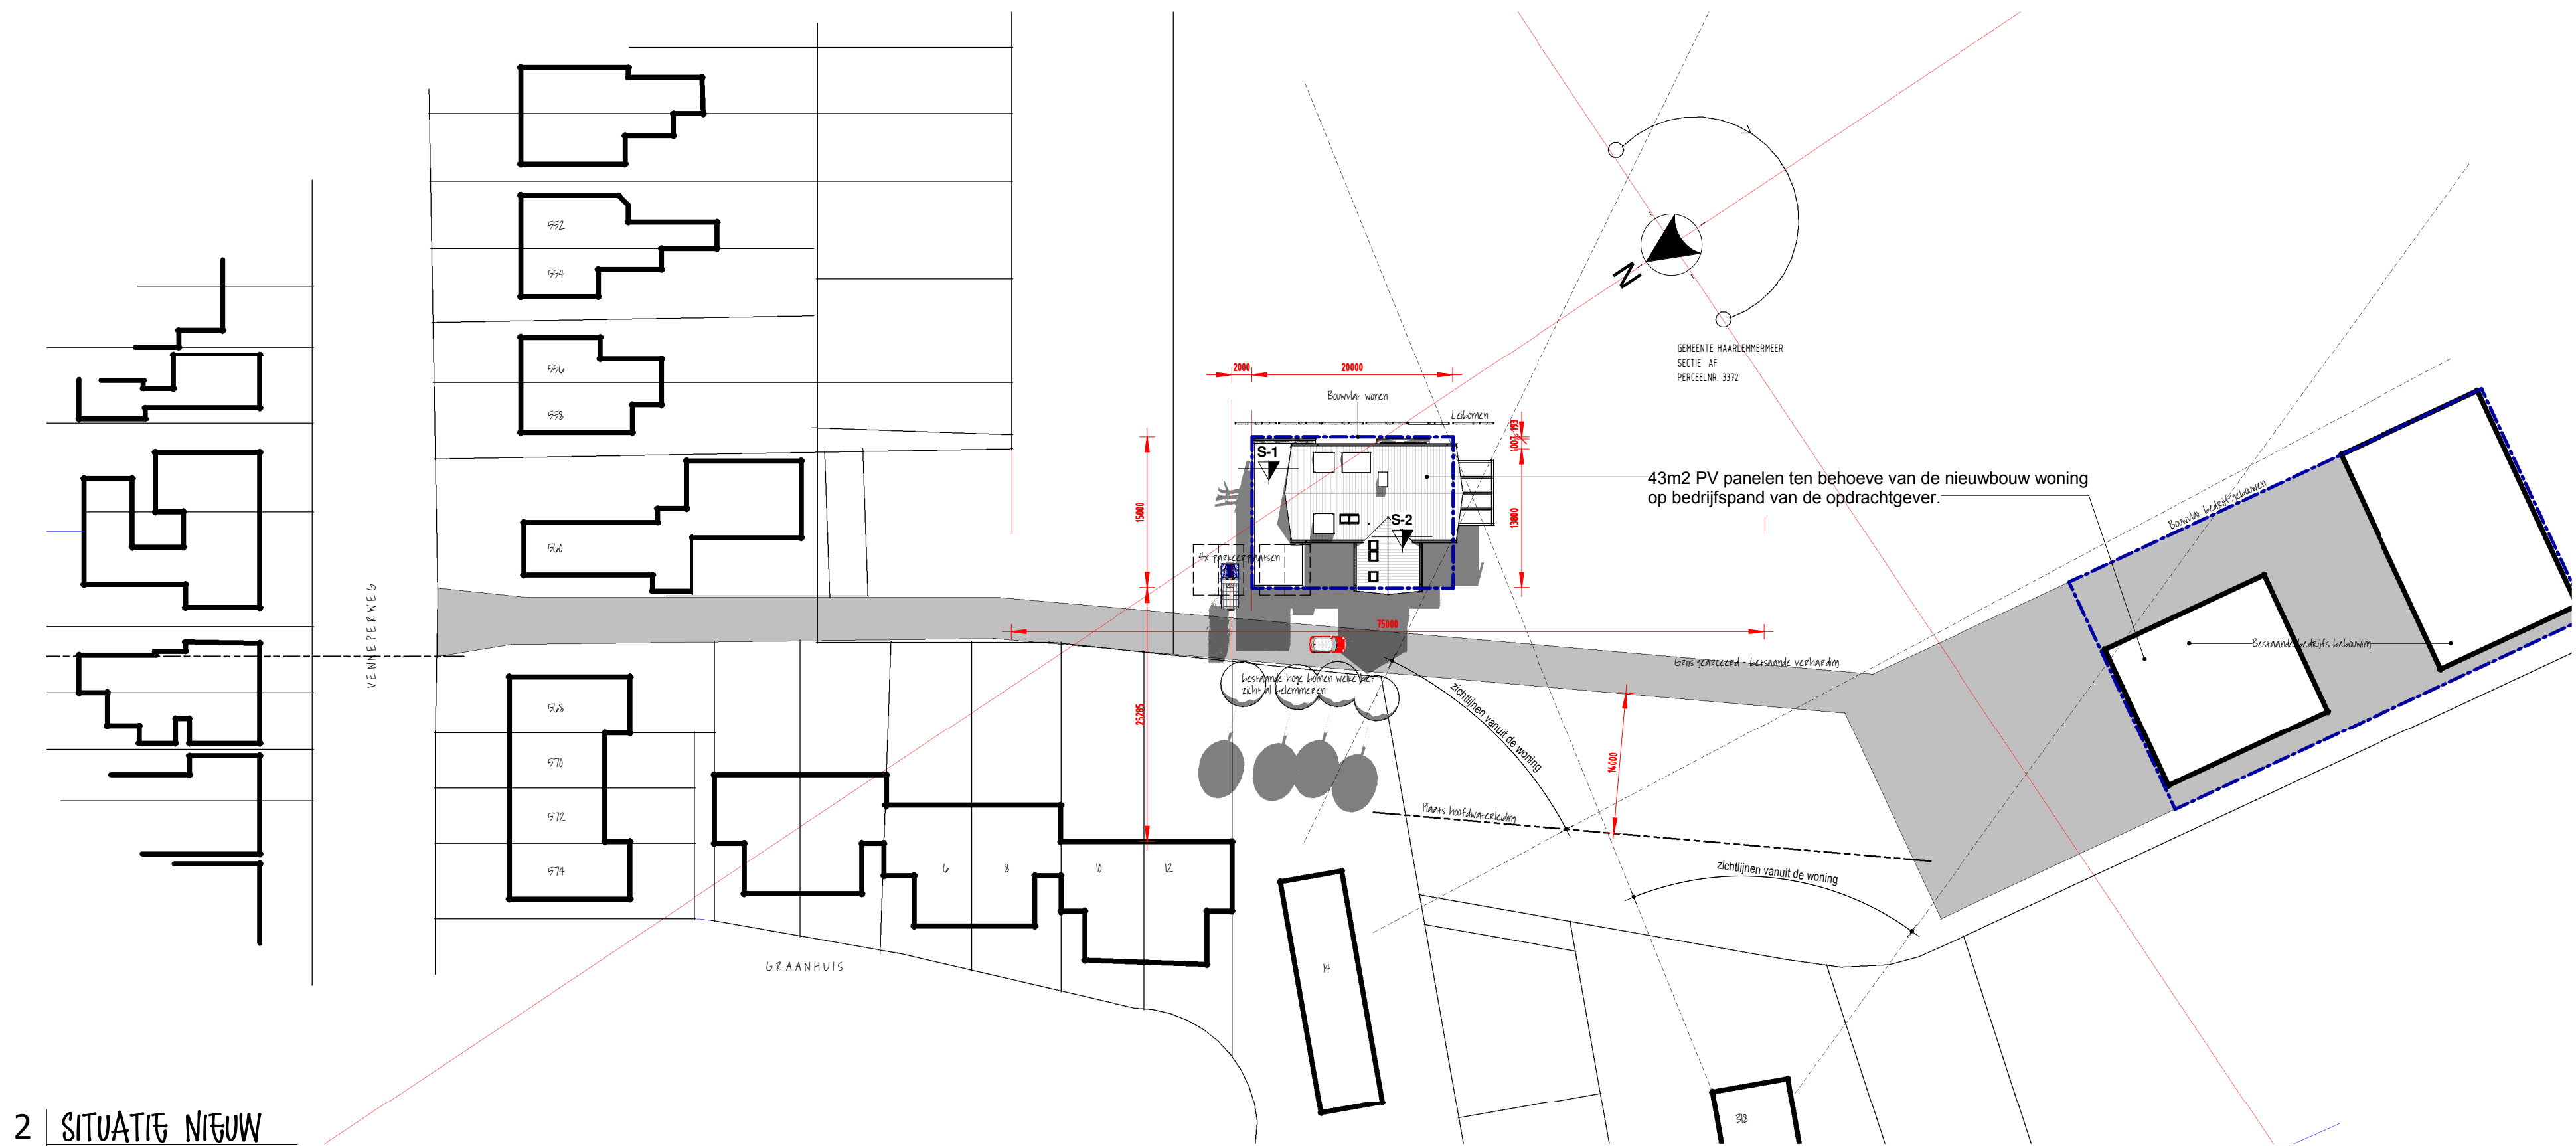

2 | SITUATIE NIEUW
1 : 500



Foto 1



Foto 2



Foto 3

Hoge bomenrij

Toegangspad

K:
J:
H:
G:
F:
E:
C:
B:
A:
DATUM: 23-10-2015
SCHAAL: 1:500
DOSSIERNR: 1426
BLADNR: ov03



BOLSTRAALAN 17, 2132 PJ HOOFDORP
TELEFOON 029 5624210 FAX 029 7340639
www.splatch.nl E-mail info@splatch.nl

NIEUWBOUW WOONHUIS
VENNEPERWEG 562 TE BEINSDORP.

ONDERDEEL:
SITUATIE BESTAAND + NIEUW

OPDRACHTGEVER:
FAM L. MONSTER GRANHUIS 12 244 KX BEINSDORP.

Deze tekening blijft eigendom van Bouwontwerpburo Splatch bv, en mag, zonder naar schriftelijke toestemming met
andere projecten, verspreid of anderszins openbaar gemaakt worden. Het is niet toegestaan deze tekening te kopiëren of te verspreiden.
Plezier in het werk te combineren.

formaat: A1