




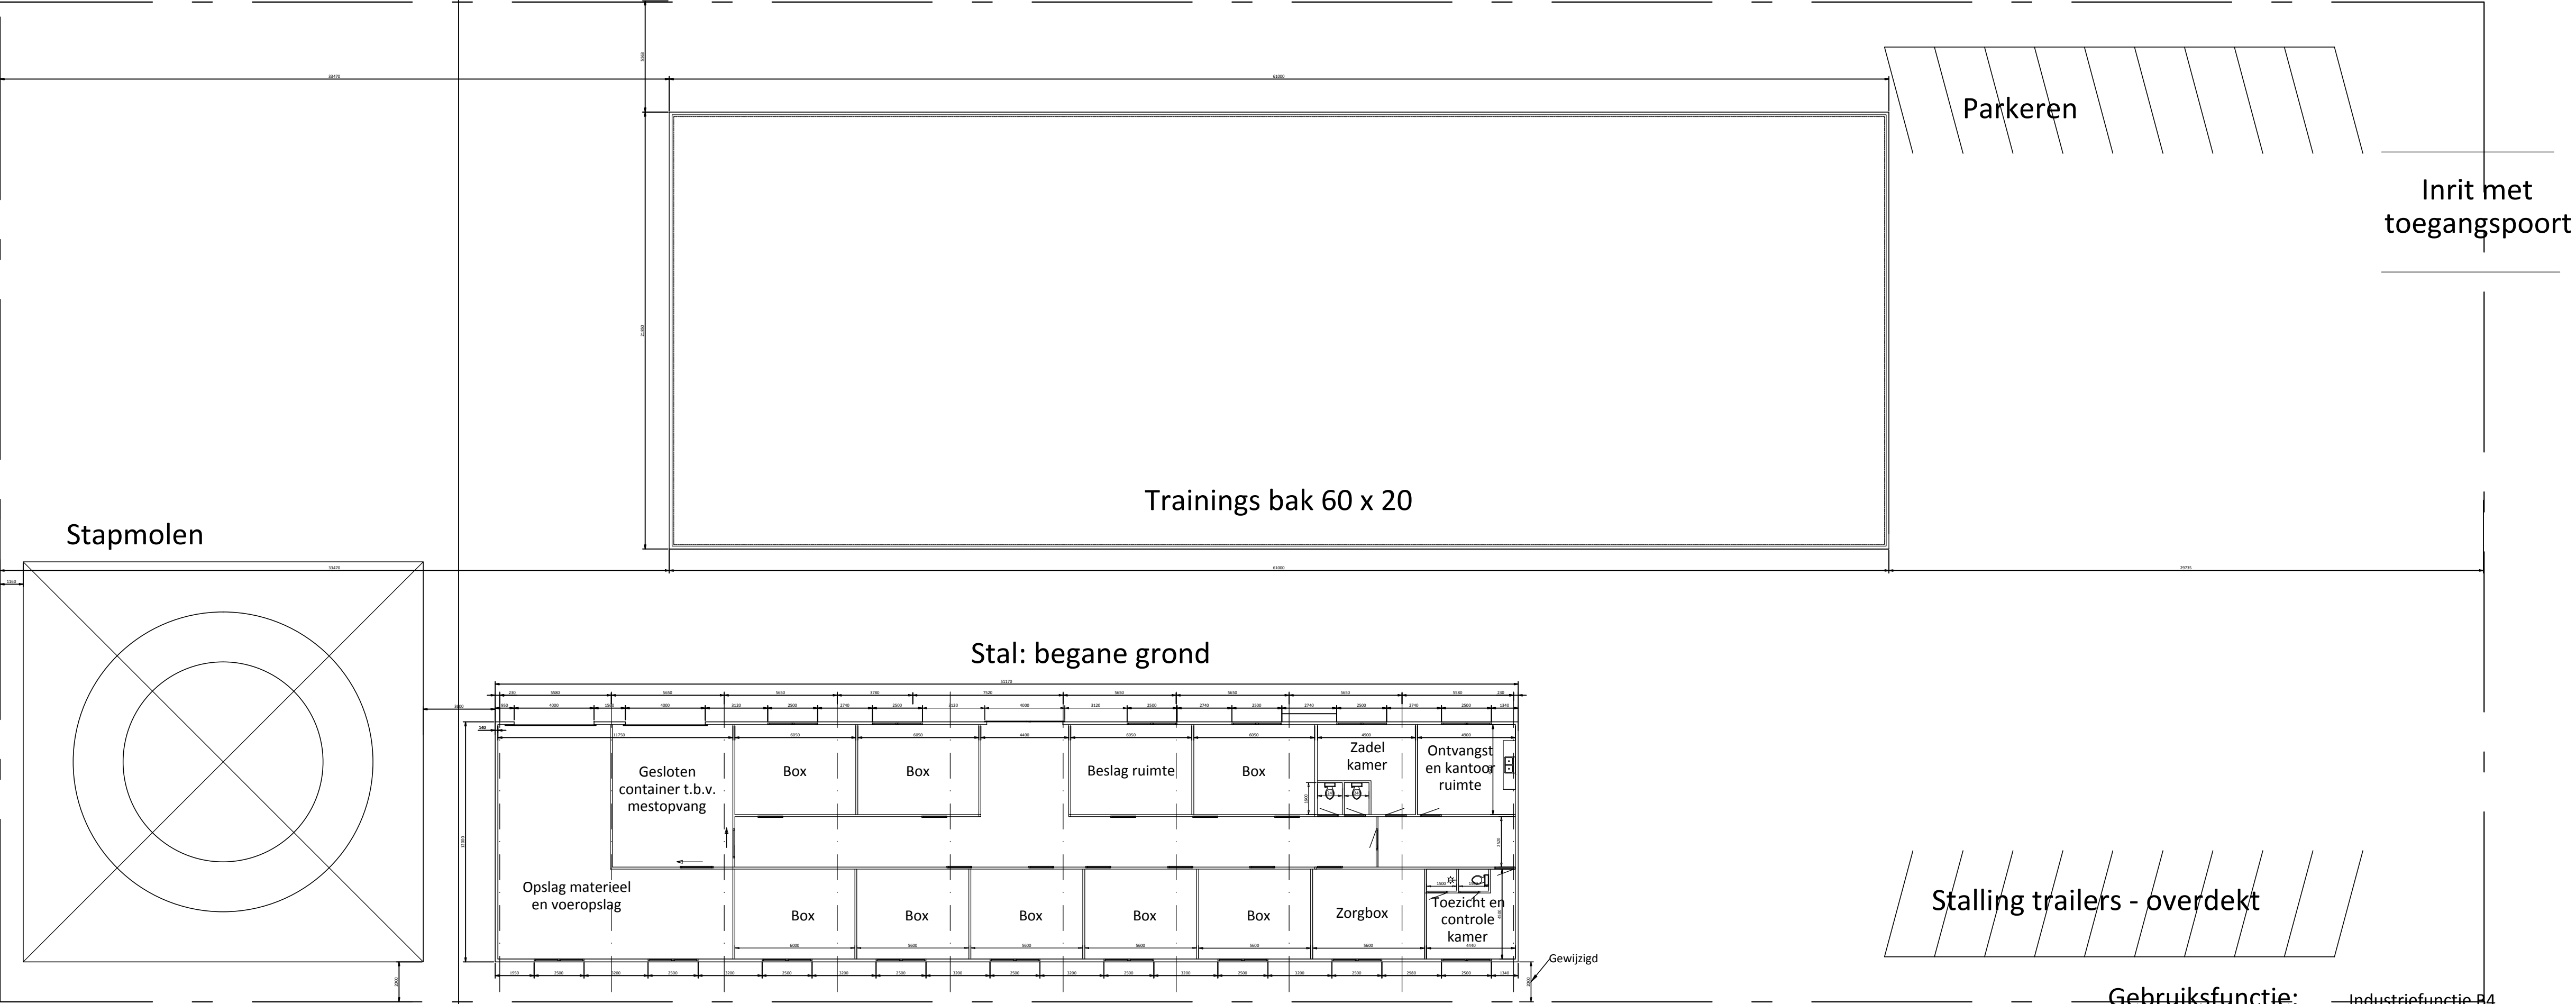

Gebruiksfunctie:		Industriefunctie B4	Verblijfsfunctie	Gebruiksopp.	Inhoud
STAL:	Begr grond	Beg. gr.	81 m²	614 m²	3838 m³
	Boxen/ stal				
	Entree - zorg				
	Gebruiksopp. Stal				
	Inhoud stal				
STAPMOLEN:	Stapmolen			400 m²	1840 m³
	Gebruiksopp. stapmolen				
	Inhoud stapmolen				
TRAININGSRUIMTE:	Trainingsruimte			1333 m² (openruimte)	0
	Gebruiksopp. Trainingsruimte				
	Inhoud				
Totaal				2319 m²	5678 m³

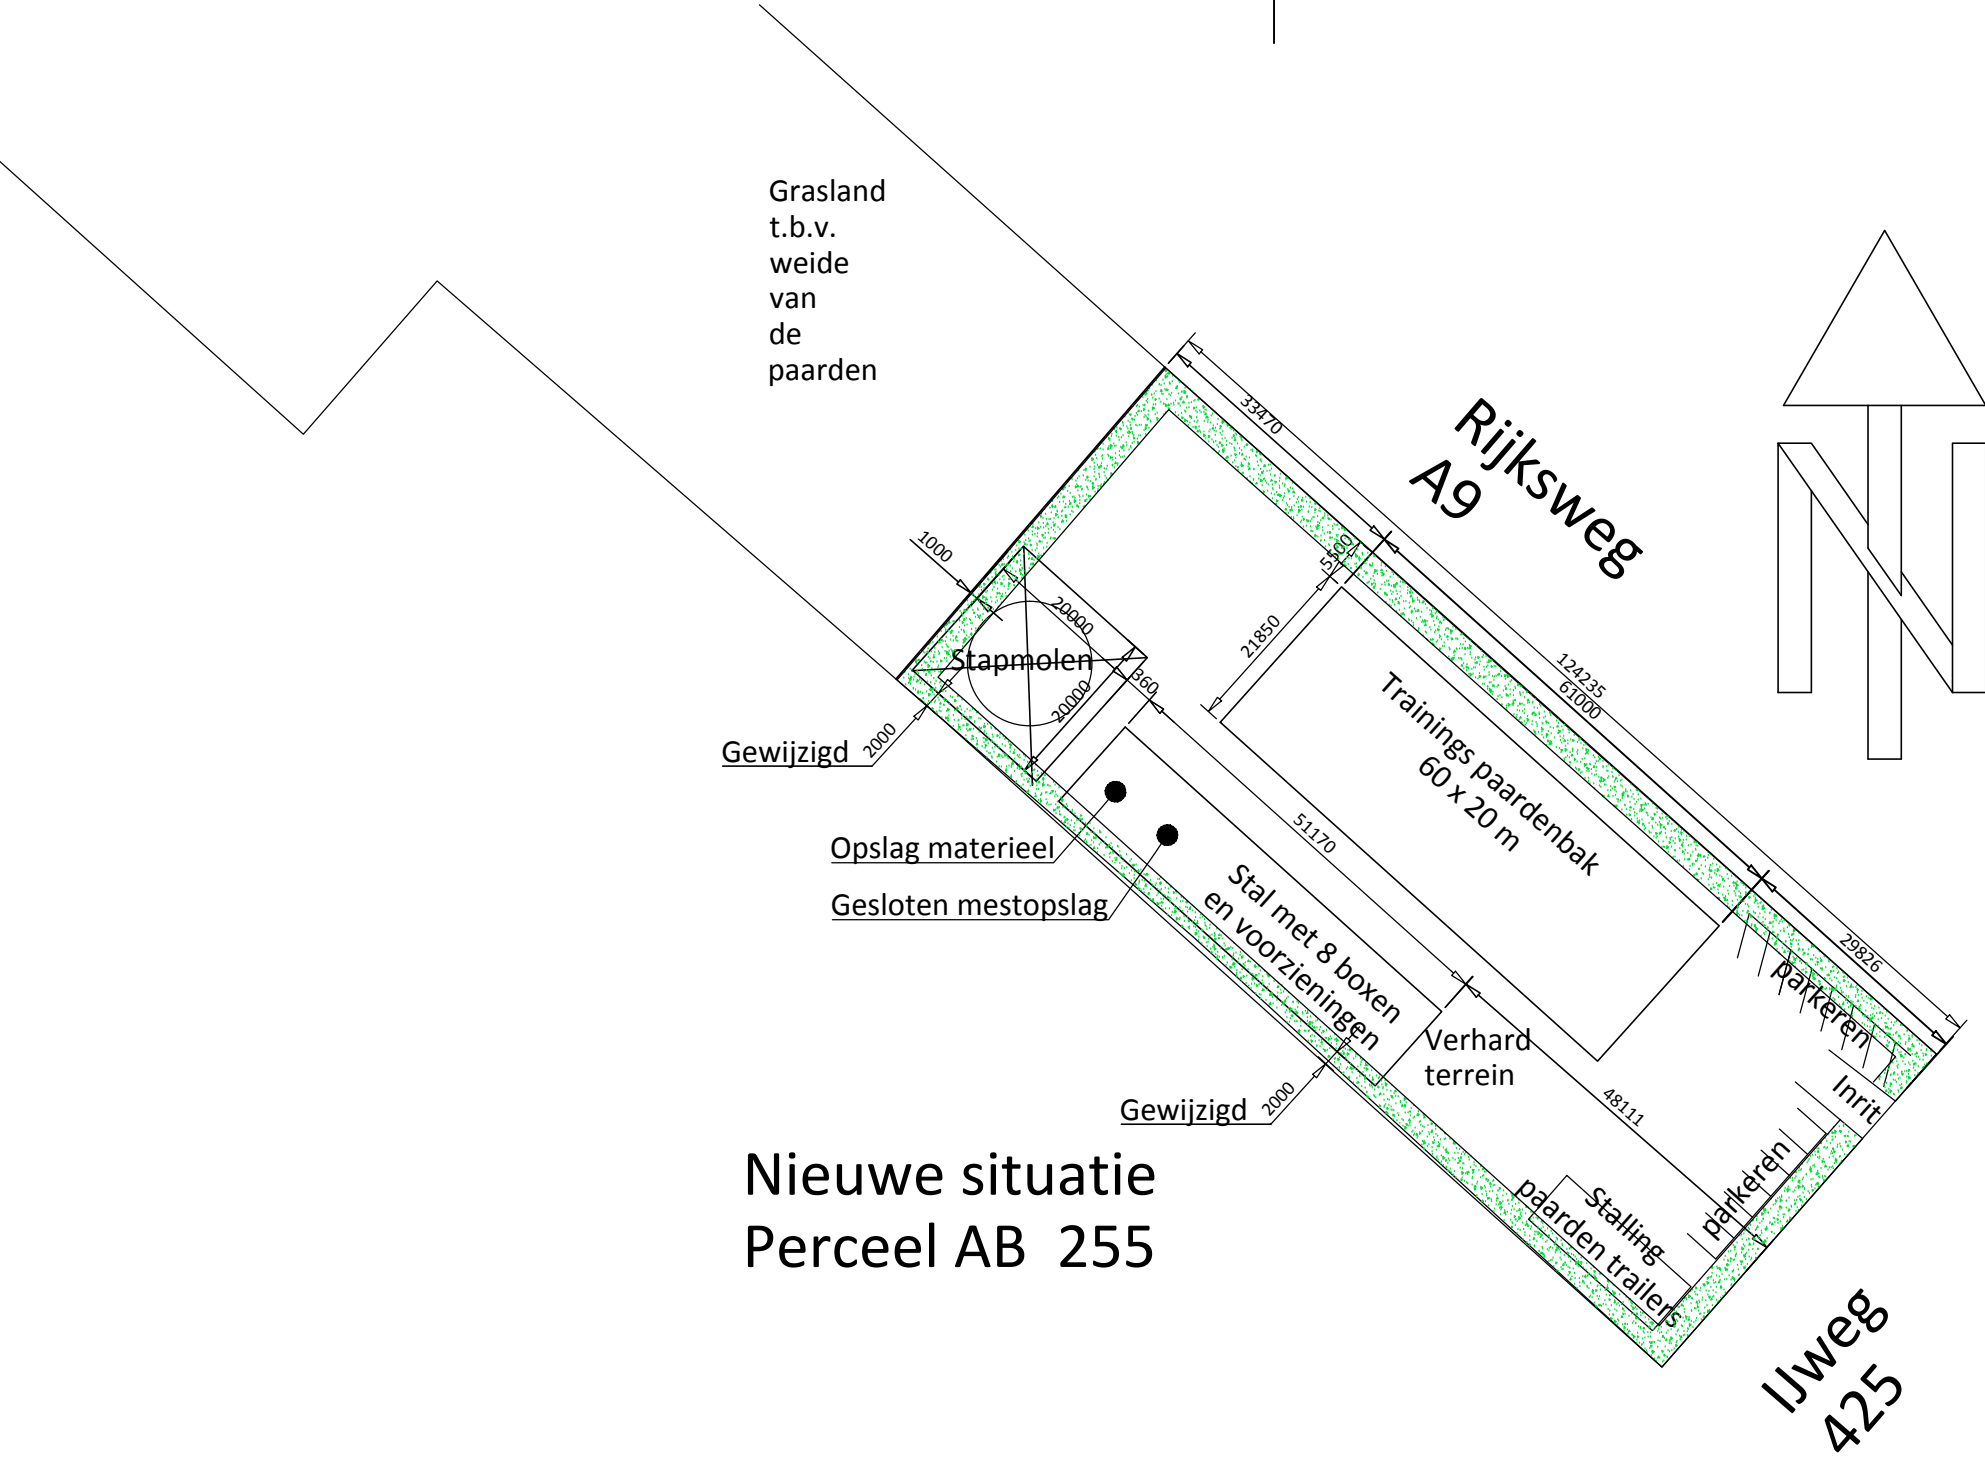

Bestaande situatie

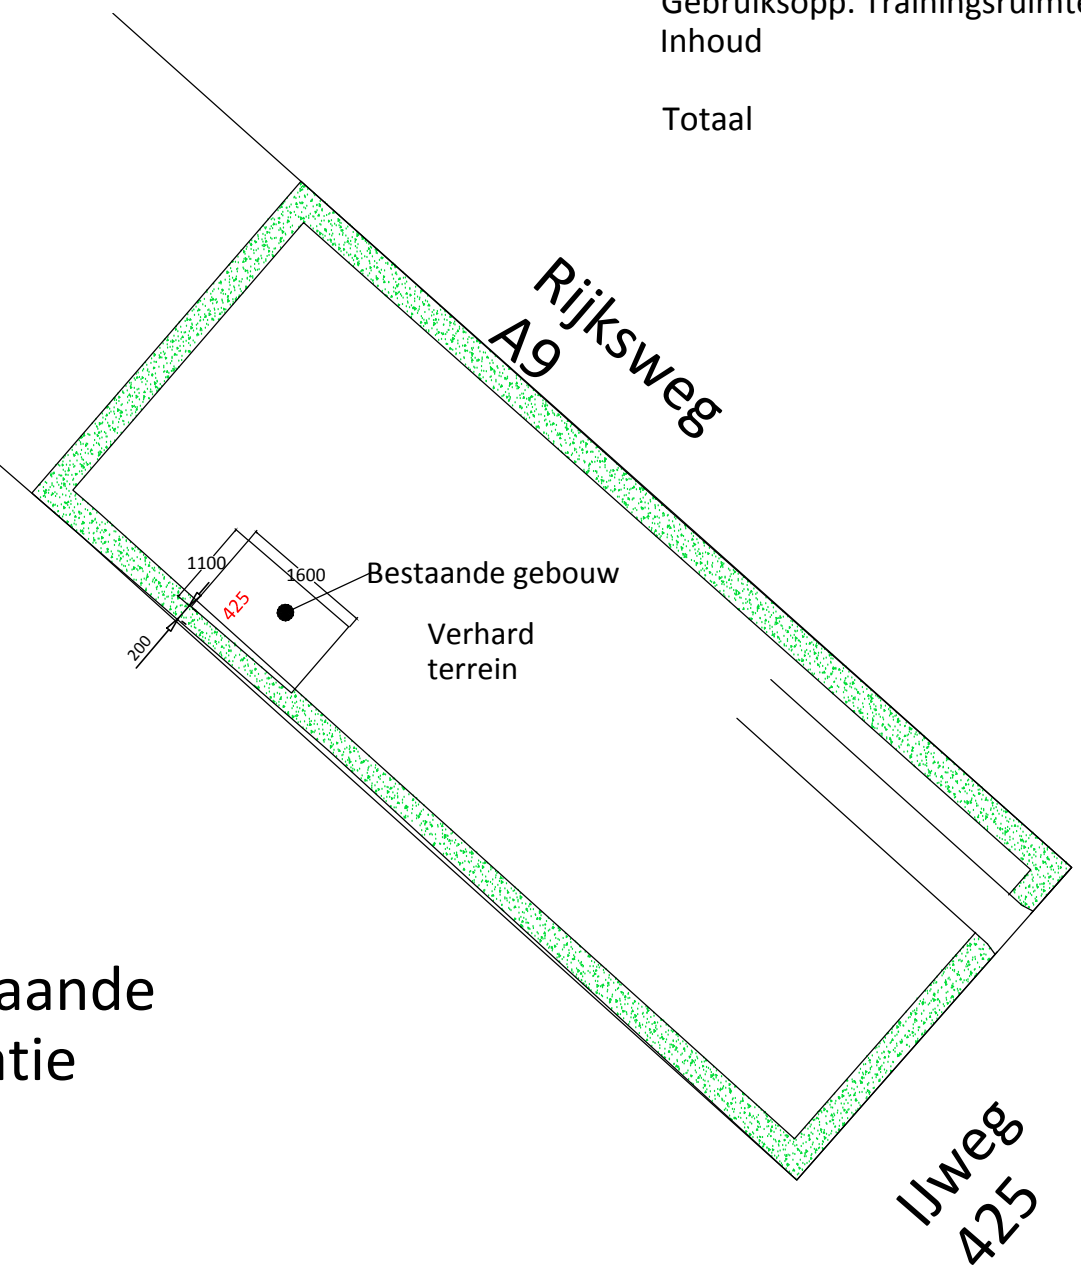

opdrachtgever:

Project:

Lokatie:

Onderwerp:

Gewijzigd:

B. en J. Breure

Verplaatsen trainingsstal

Van IJweg 298 naar IJweg 425
Boeshingeliede

Situatie - Bestaand en Nieuw

15-08-15 - situatie trainingsruimte

16-02-17 - Trainingsbak niet overkapt

16-05-10 - Open trainingsbak

16-08-03-Situatie van stal en stapmolen

04-05-15

Get:TVV

schaal: 1:100/500

02/01

AKERDIJK 116

1175 LX LIJNDEN

MOB: 06-53 789 561

E mail : lijndenbm@outlook.com