


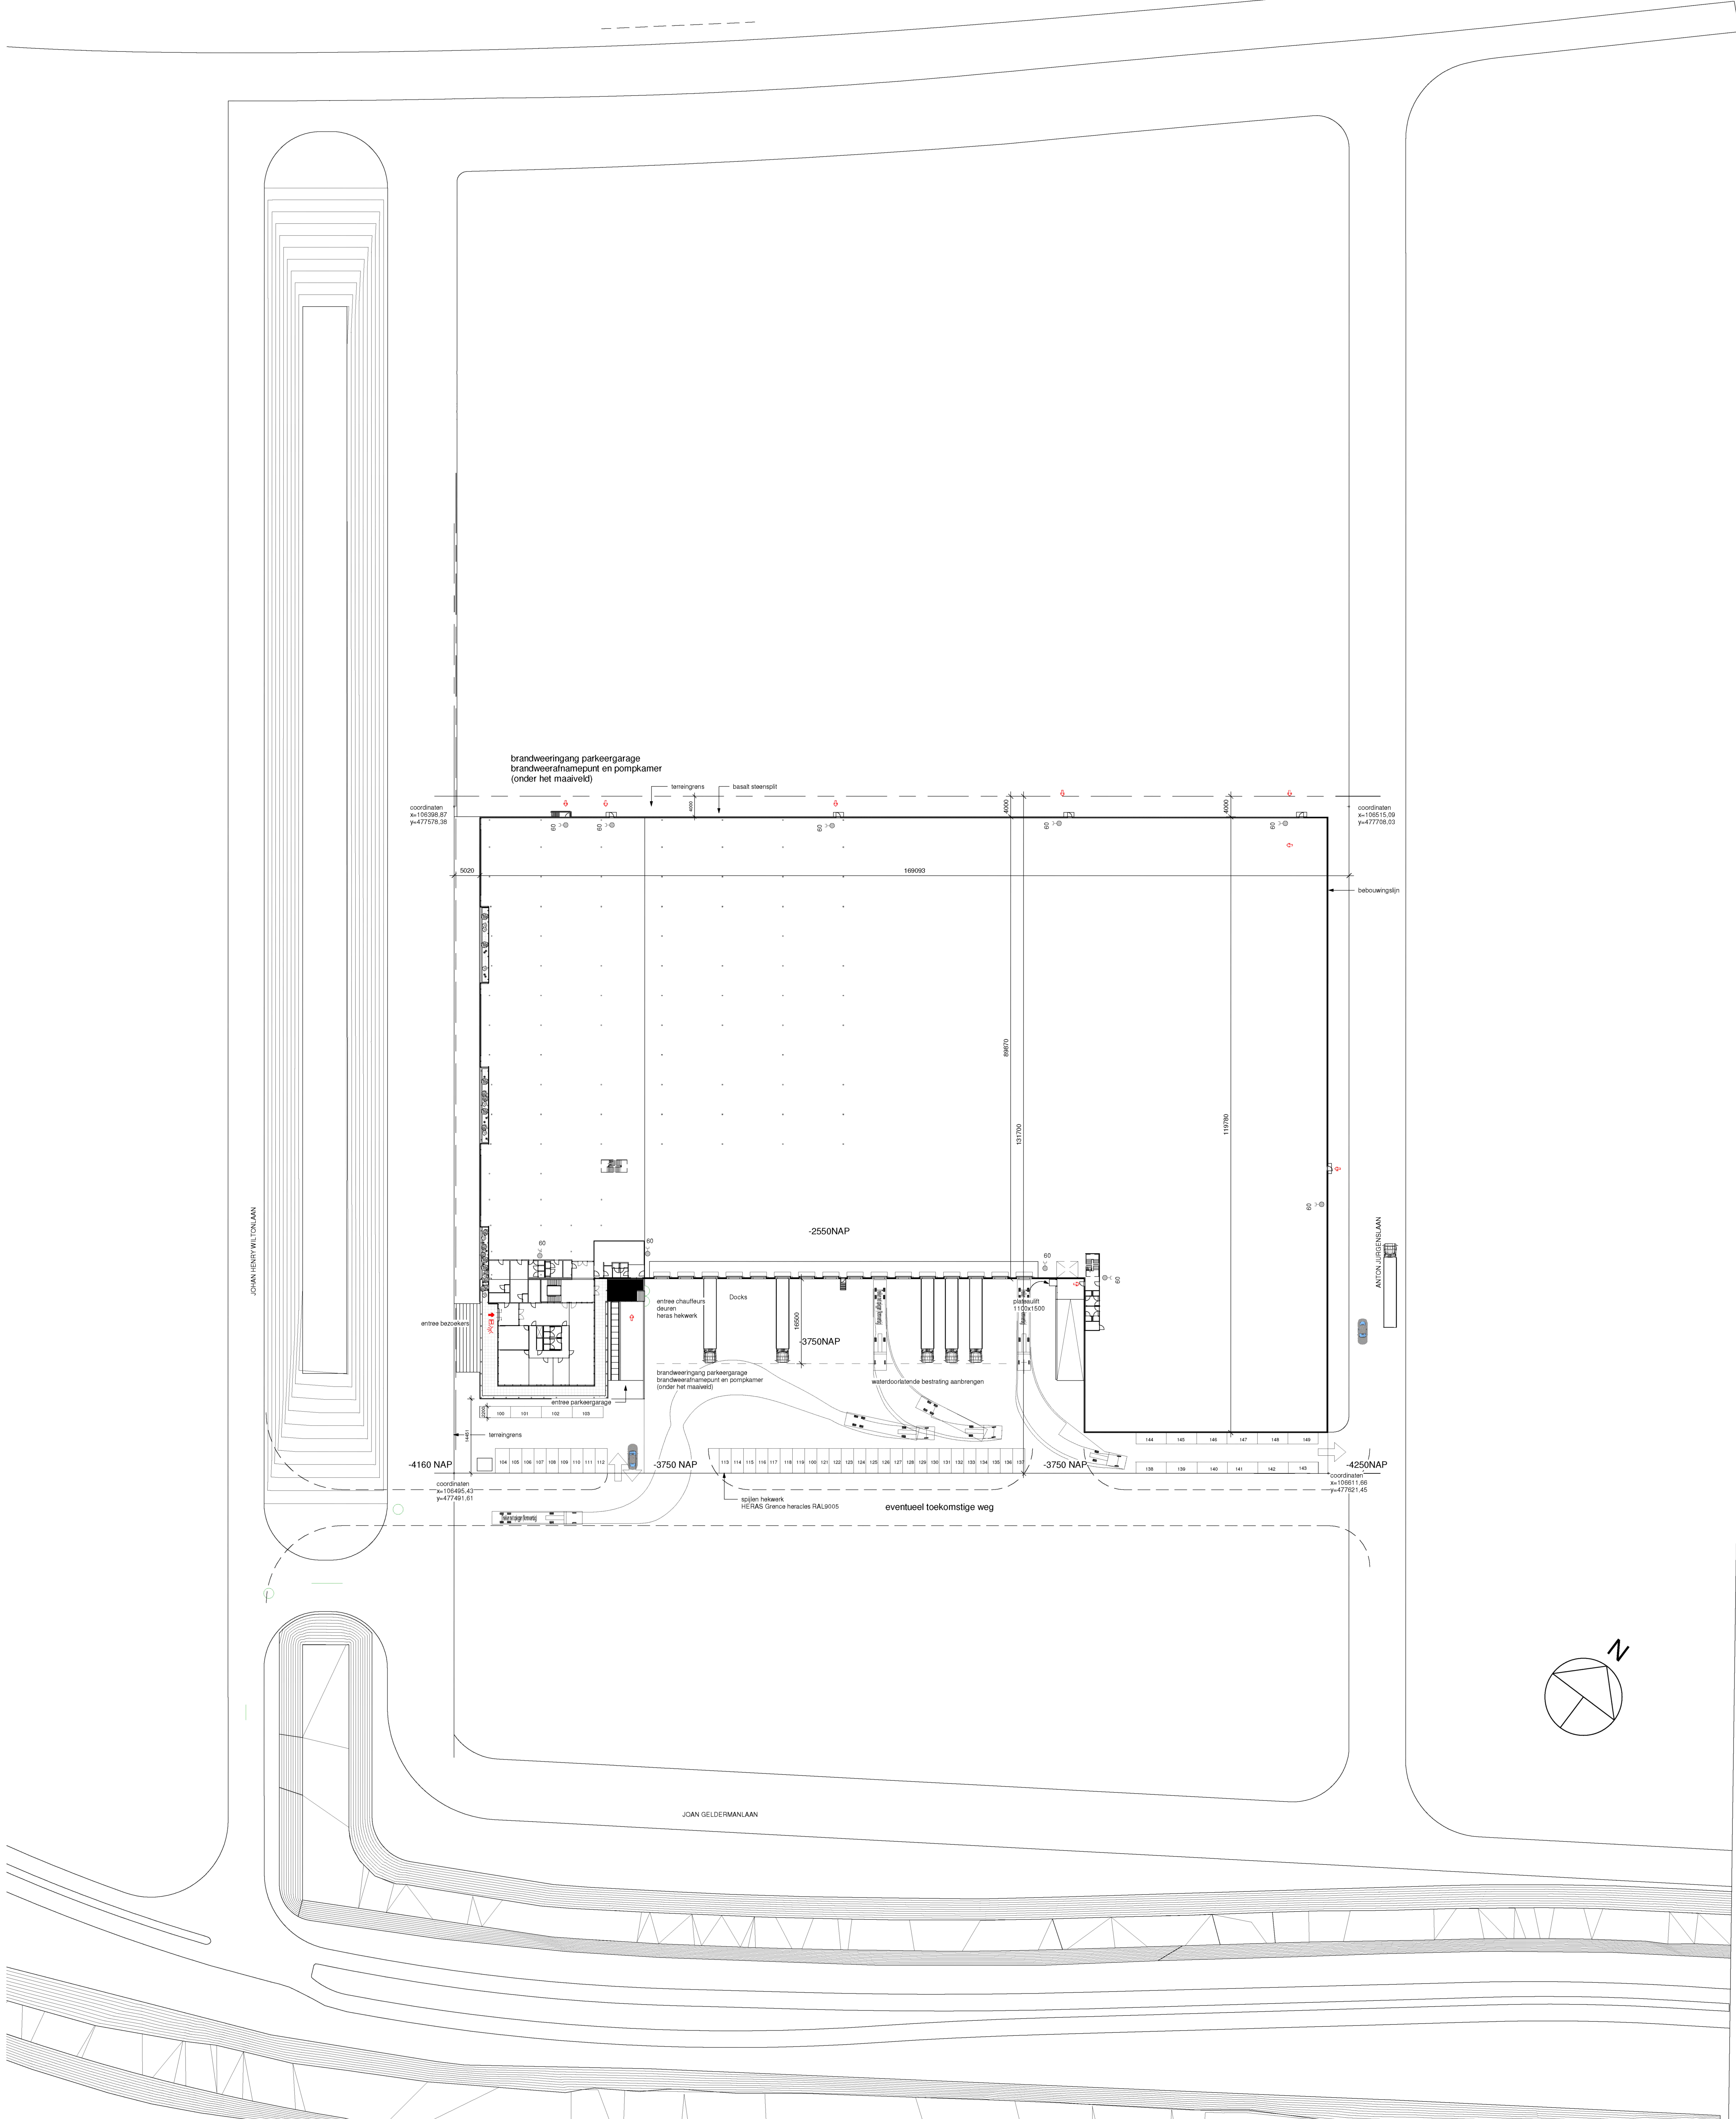

Revisielijst				
Nummer	Beschrijving	Datum	door	aan

dd.

dedato ontwerpers en architecten

design - retail - architecture

Dedato Europe bv

Dieriksweg 35 - 1013 AP Amsterdam

Postbus 435 - 1000 AK Amsterdam

info@dedato.com - www.dedato.com

opdrachtgever

Minerva Vastgoed BV

Hoofddorp

1071NZ AMSTERDAM

project

Dinobuicentrum Scratch & Soda De president

takening

Nieuwe ontsluiting + 145pp

Bestektekening

gewijzigd

1

4

7

datum

05/18/21

getekend

projectnr

1094

file

schaal

formaat

A0

tekening nr.

00A4.4

alle maten in het werk controleren