



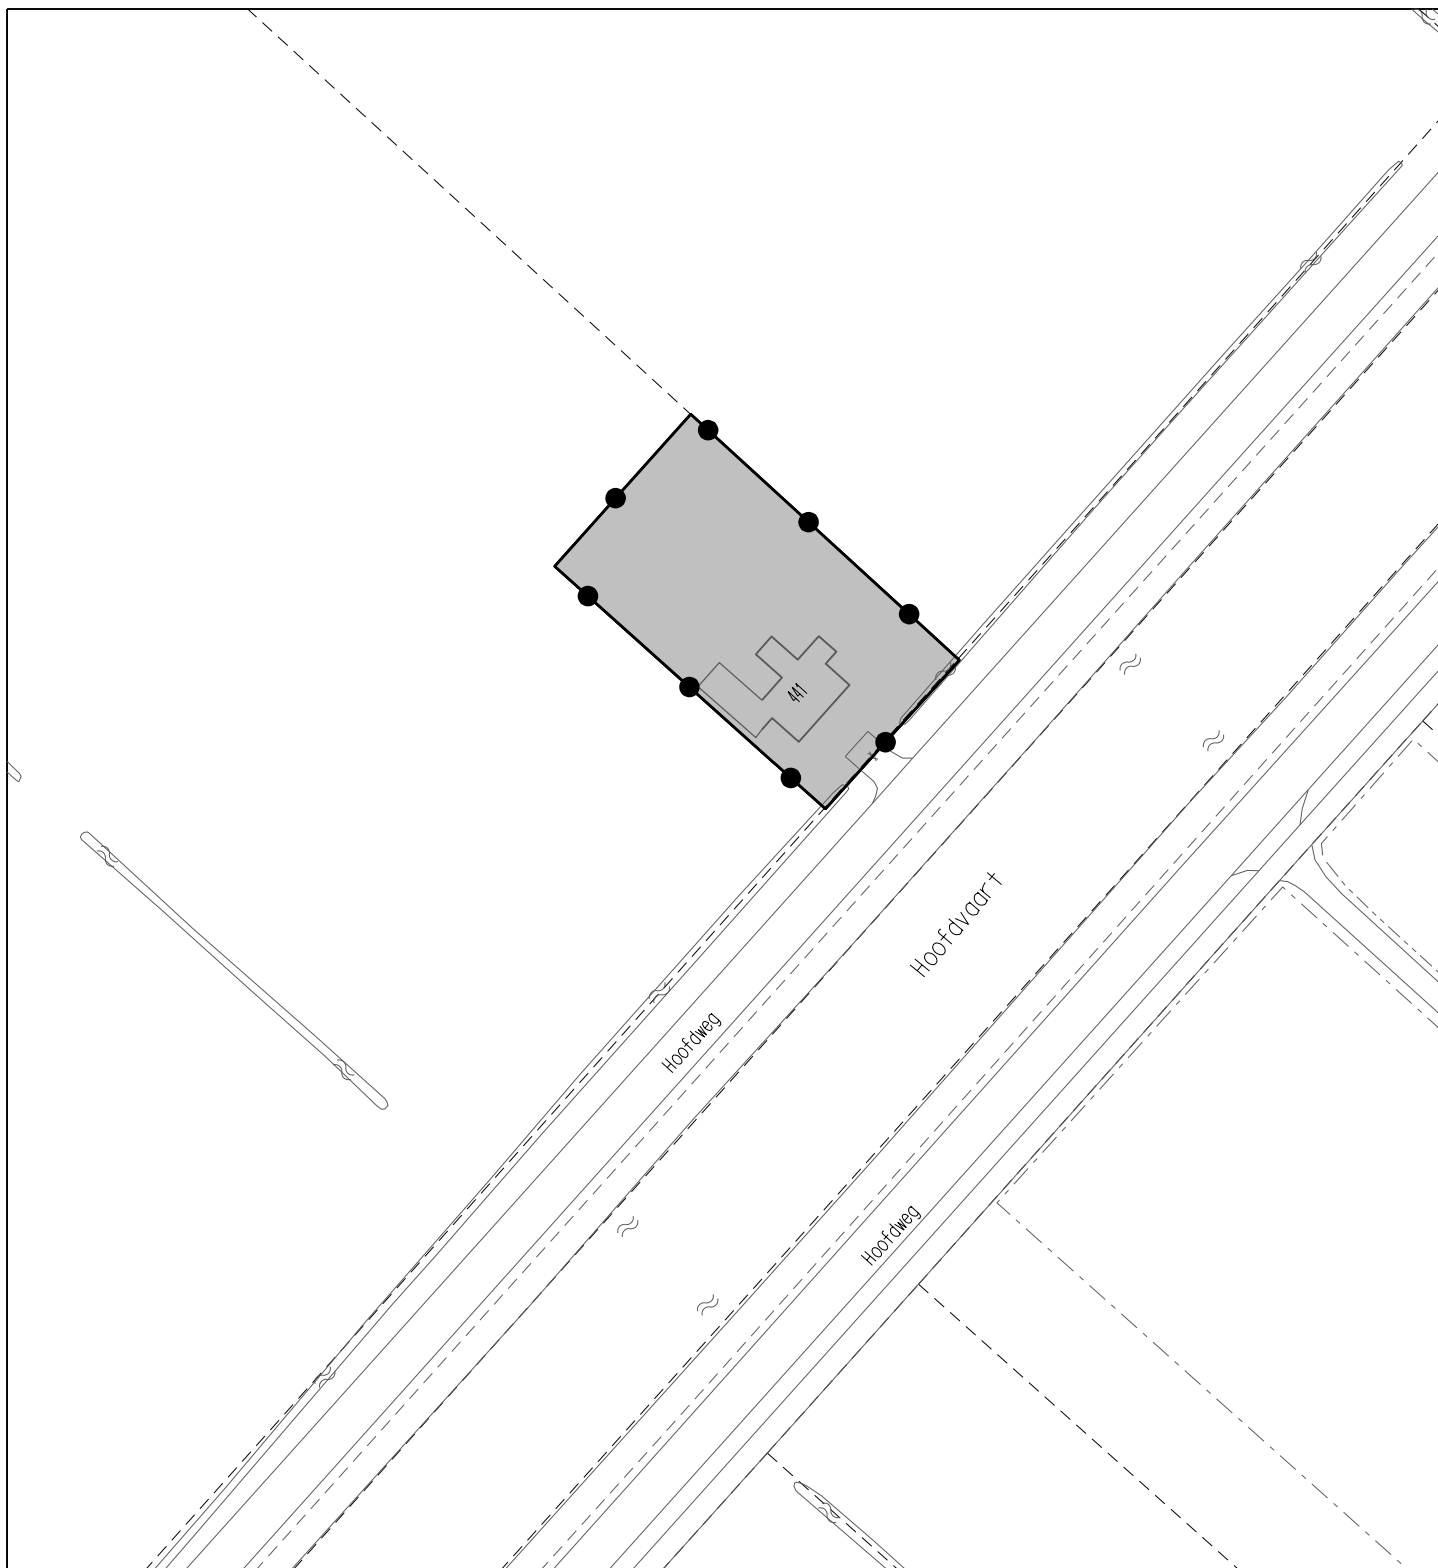

omgevingsvergunning

Hoofddorp Hoofdweg 441

verbeelding

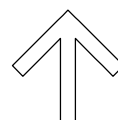


IDN:	NL.IMRO.0394.OGVhfdhoofdweg0441-B001
status:	ontwerp
datum:	06-01-2015
schaal:	1:1000
papierformaat:	A4 (210x297 mm)
blad:	1 van 1




gemeente
Haarlemmermeer

Raadhuisplein 1
postbus 250
2130 AG Hoofddorp T: 0900 1852

www.haarlemmermeer.nl
info@haarlemmermeer.nl

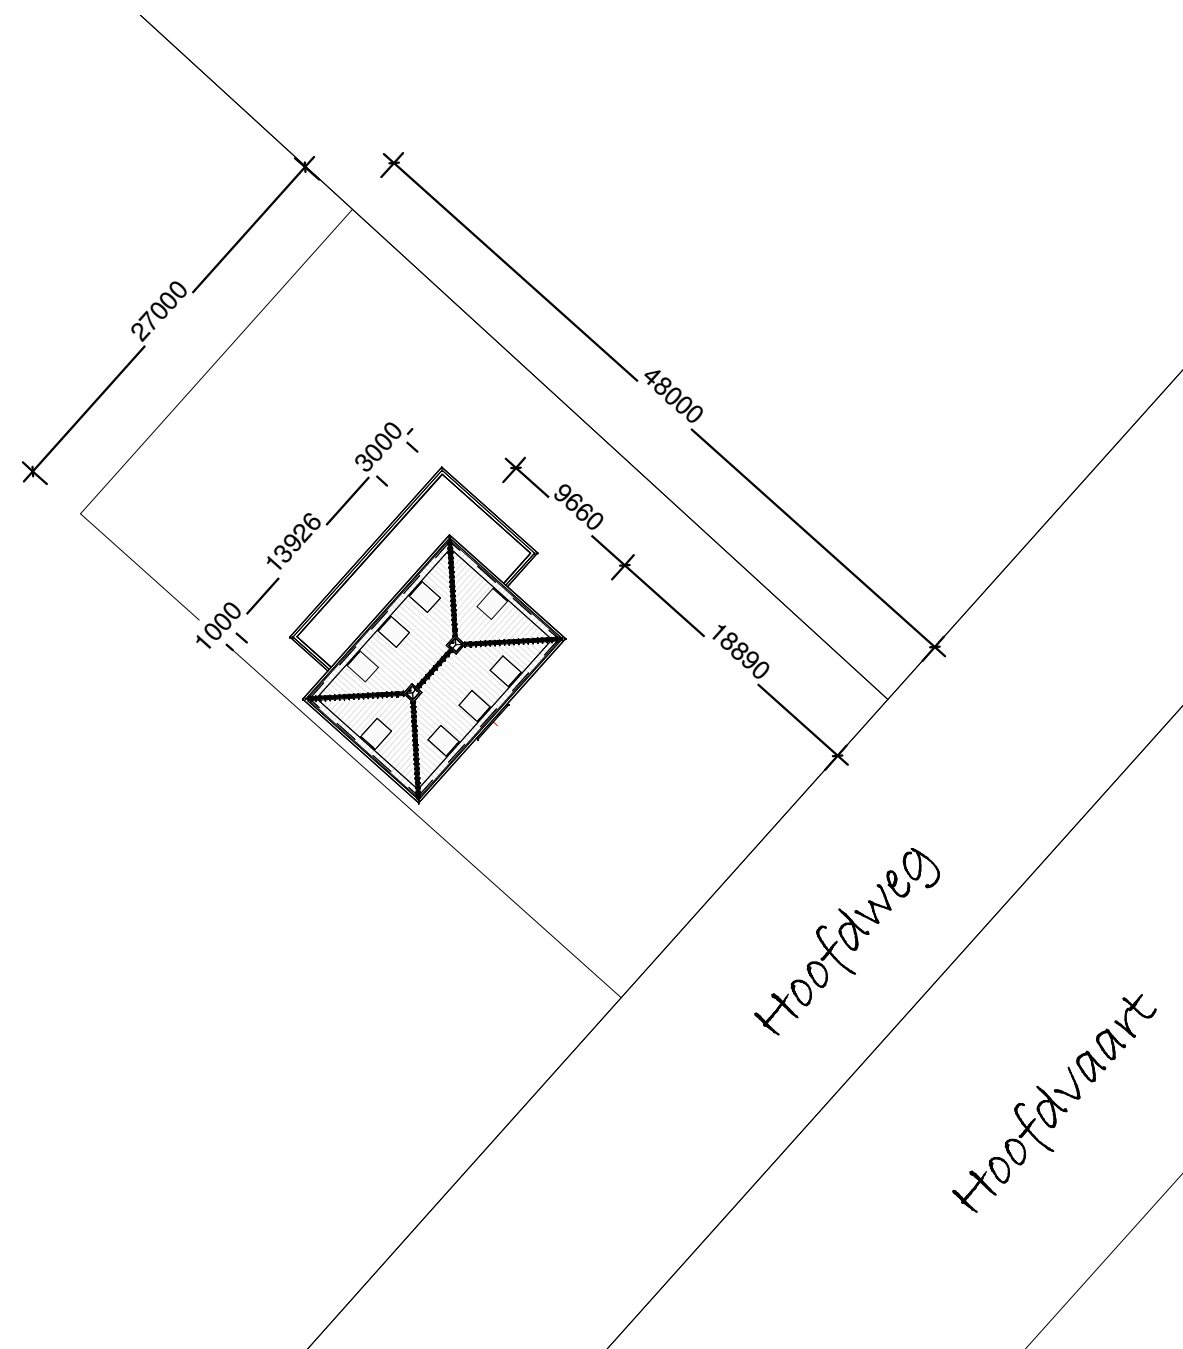

gemeente : Haarlemmermeer
plaats : Hoofddorp
project : Hoofdweg 441
sectie / nr: AC / 01010 G
schaal : 1:500

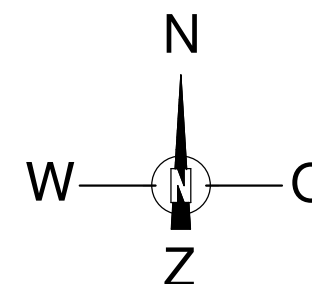

Wijziging	Datum wijziging	Beschrijving	Getekend
opdrachtgeverH. Maat - Verwoerd Hoofdweg 457 2131 MS Hoofddorp onderwerpGroothuisbouw onderdeelSituatie datum25-06-2014 getekendXDVDesigner schaa1:500 filenummerP:\Maat-1307\2.0-Tekenwerk\2.1-Bestektekening\1307-BA.rvt tekeningnummer1307R B02			



ARCHITEKTENBURO

Ir. A.C. Brink & J.A. Flee

Postbus 125
8250 AC Dronten
De Bolder 16
8251 KC Dronten

Telefoon 0321-386220
Telefax 0321-315786

www.brink-flee.nl
info@brink-flee.nl

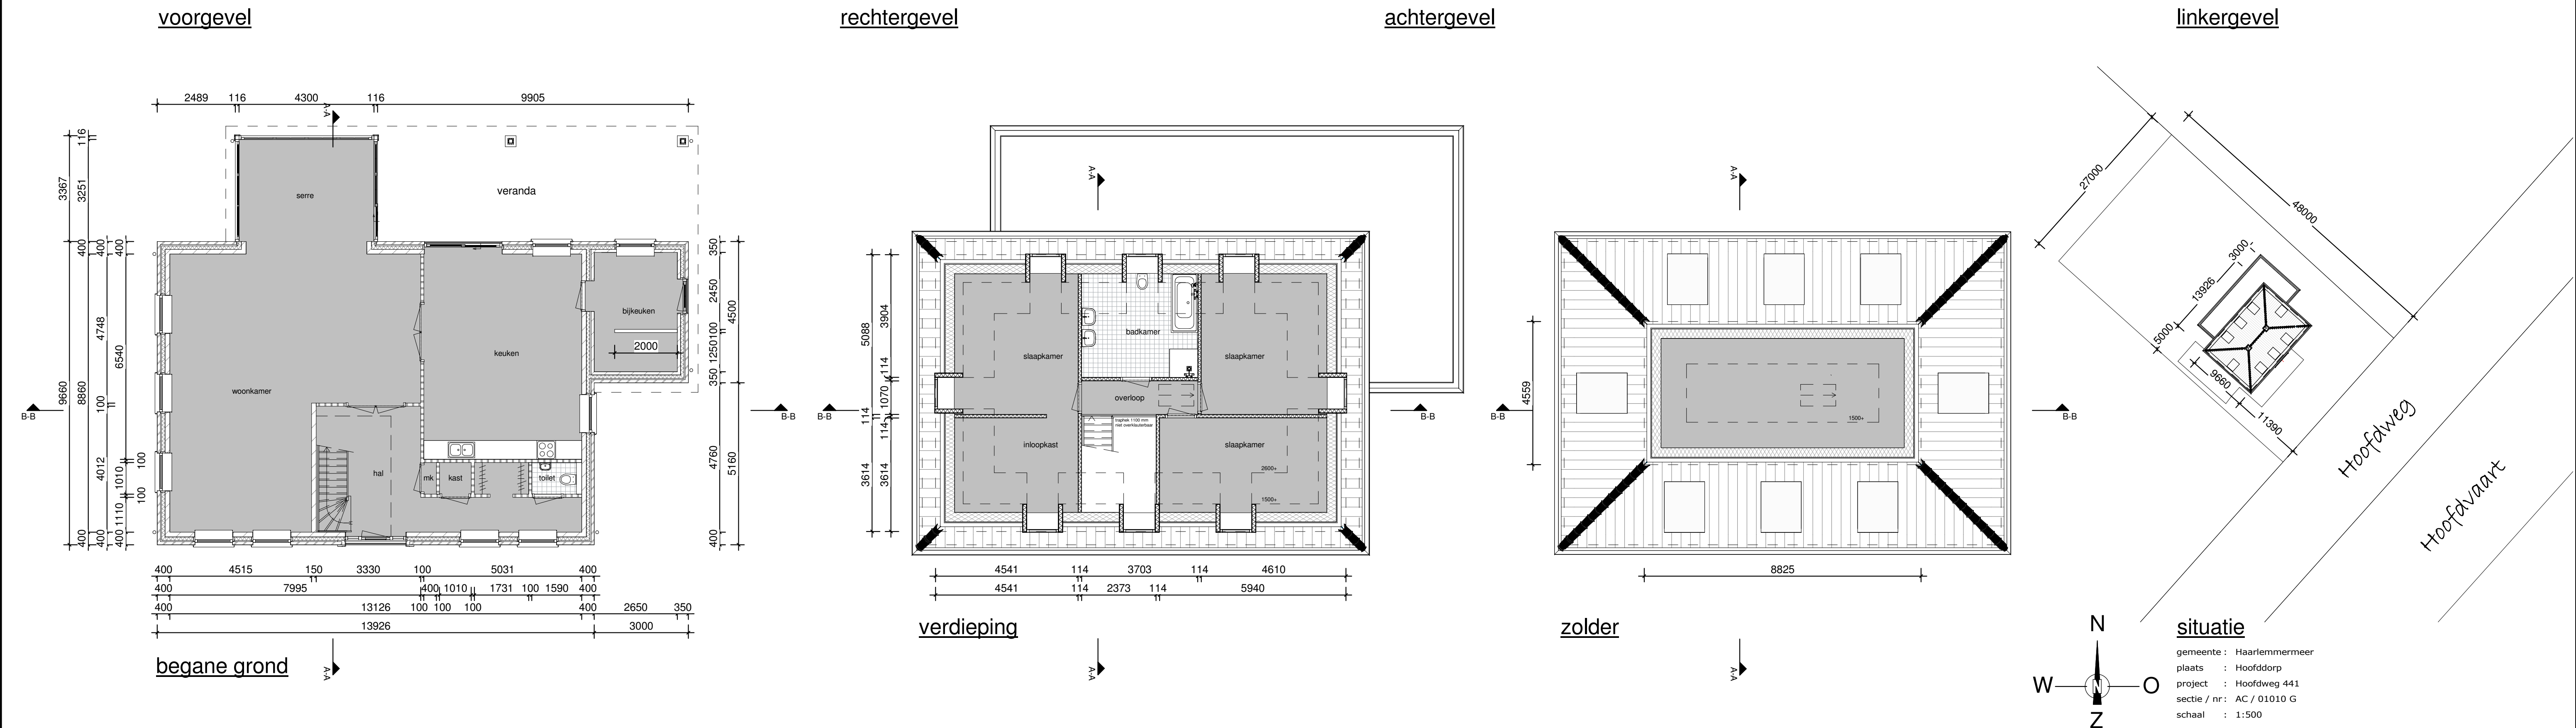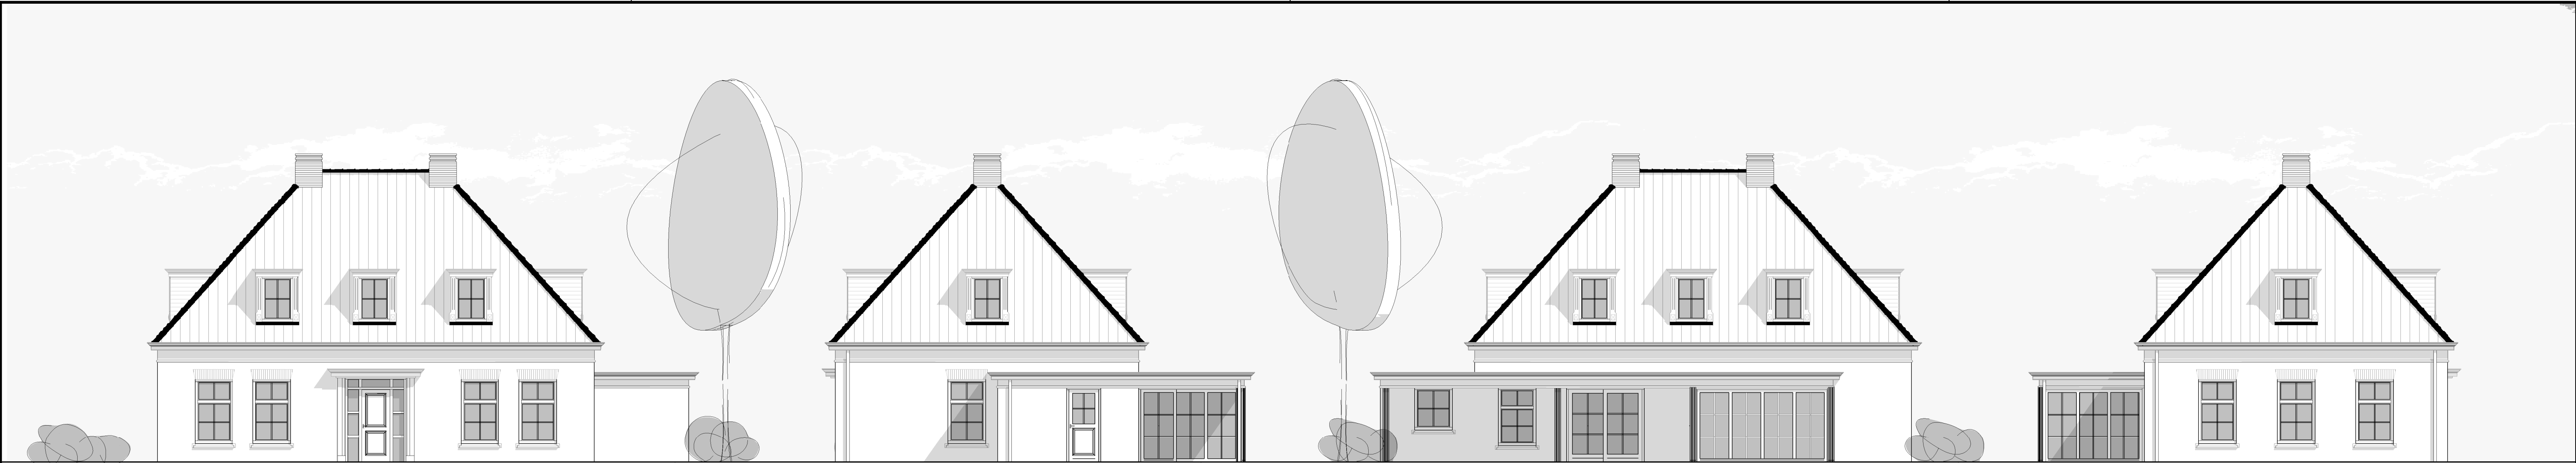

Doorsnede B-B

doorsnede A-A

3D View ontwerpfase

MATERIALEN- KLEURENSCHEMA

gevels: metselwerk rood genuanceerd type YS.31
kozijnen, ramen, deuren: hout DPM crème RAL 9001
boei, goten: hout crème RAL 9001
dakbedekking: keramisch zwart edel engobe

mv = mechanische ventilatie
vent = ventilatie rooster
mt = een niet-ioniserende rookmelder aangesloten op een voorziening van elektriciteit en onderling gekoppeld, met een ingebouwde accu als noodstroomvoorziening, volgens de NEN 2555 inrichtings en de primaire producties.

metselwerk
kalkzandsteen
Ytong binnenwanden
isolatie
houtskeletbouw

Wijziging	Datum wijziging	Beschrijving	Getekend
opdrachtgever	H. Maat - Verwoerd	Hoofdweg 457 2131 MS Hoofddorp	
onderwerp	Groothuisbouw		
onderdeel	Ontwerptekening		
datum	27-01-2014		
getekend	XDV	Designer	
schaal	1:100		
filenummer	O:Maat - 1876118761_SO_01.rvt		
tekeningnummer	18761N	01	

ARCHITEKTENBURO

Ir. A.C. Brink & J.A. Flier

Postbus 125
8250 AC Dronen
De Bolder 16
8251 KC Dronen
Telefoon 0321-386220
Telefax 0321-315786
www.brink-flier.nl
info@brink-flier.nl