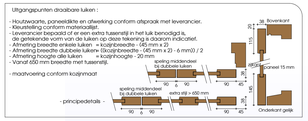

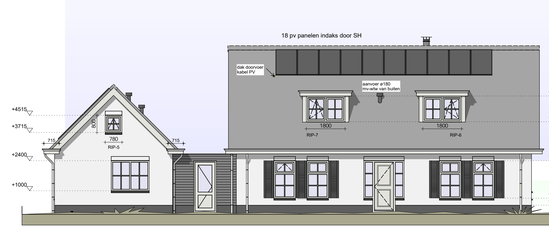

Voorgevel

18 zonnepanelen indaks uitvoeren
draaibare luiken

Rechtergevel

Achtergevel

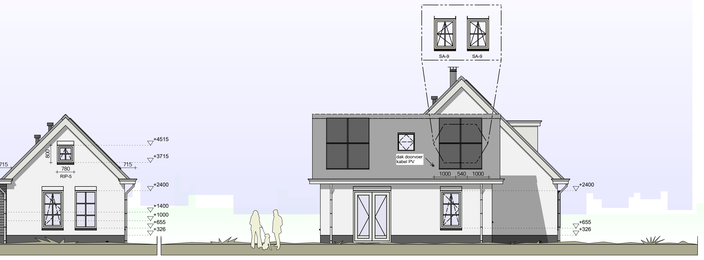

Linkergevel

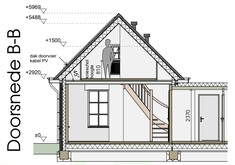

Doorsnede B-B

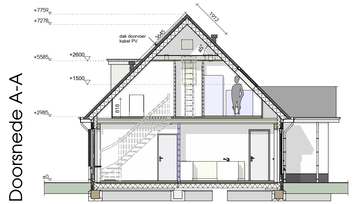

Doorsnede A-A

Gebruiksfunctie van het gebouw

Gehele woonhuis : Woonfuncties

Verblijfsgebieden & Gebruiksoppervlakten

Verblijfsgebieden :
Gebruiksoppervlakten :

Totaal VG : 137 m²
Totaal GO : 242 m²

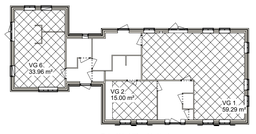

Totaal Verblijfsgebied(en)
Beganegrond

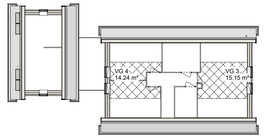

Totaal Verblijfsgebied(en)
Verdieping 1

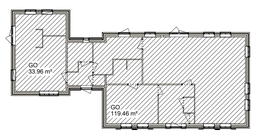

Totaal Gebruiksoppervlakte
Beganegrond

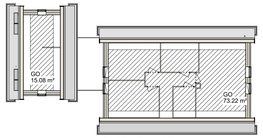

Totaal Gebruiksoppervlakte
Verdieping 1

Situatie

gemeente : Haarlemmermeer
bouwplaats : Hoofddorp
bouwstraat : Ijweg
huisnummer : 895
bestemmingsplan :

kad. gemeente : haarlemmermeer
sectie : AC
nummer : 751

schaal 1 : 1000
Pel woning conform
opgrave gemeente

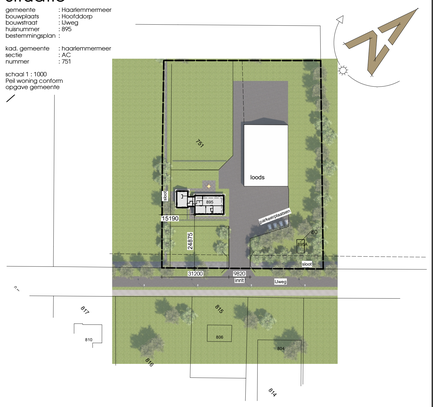
751
loods
15190
806
806
806