


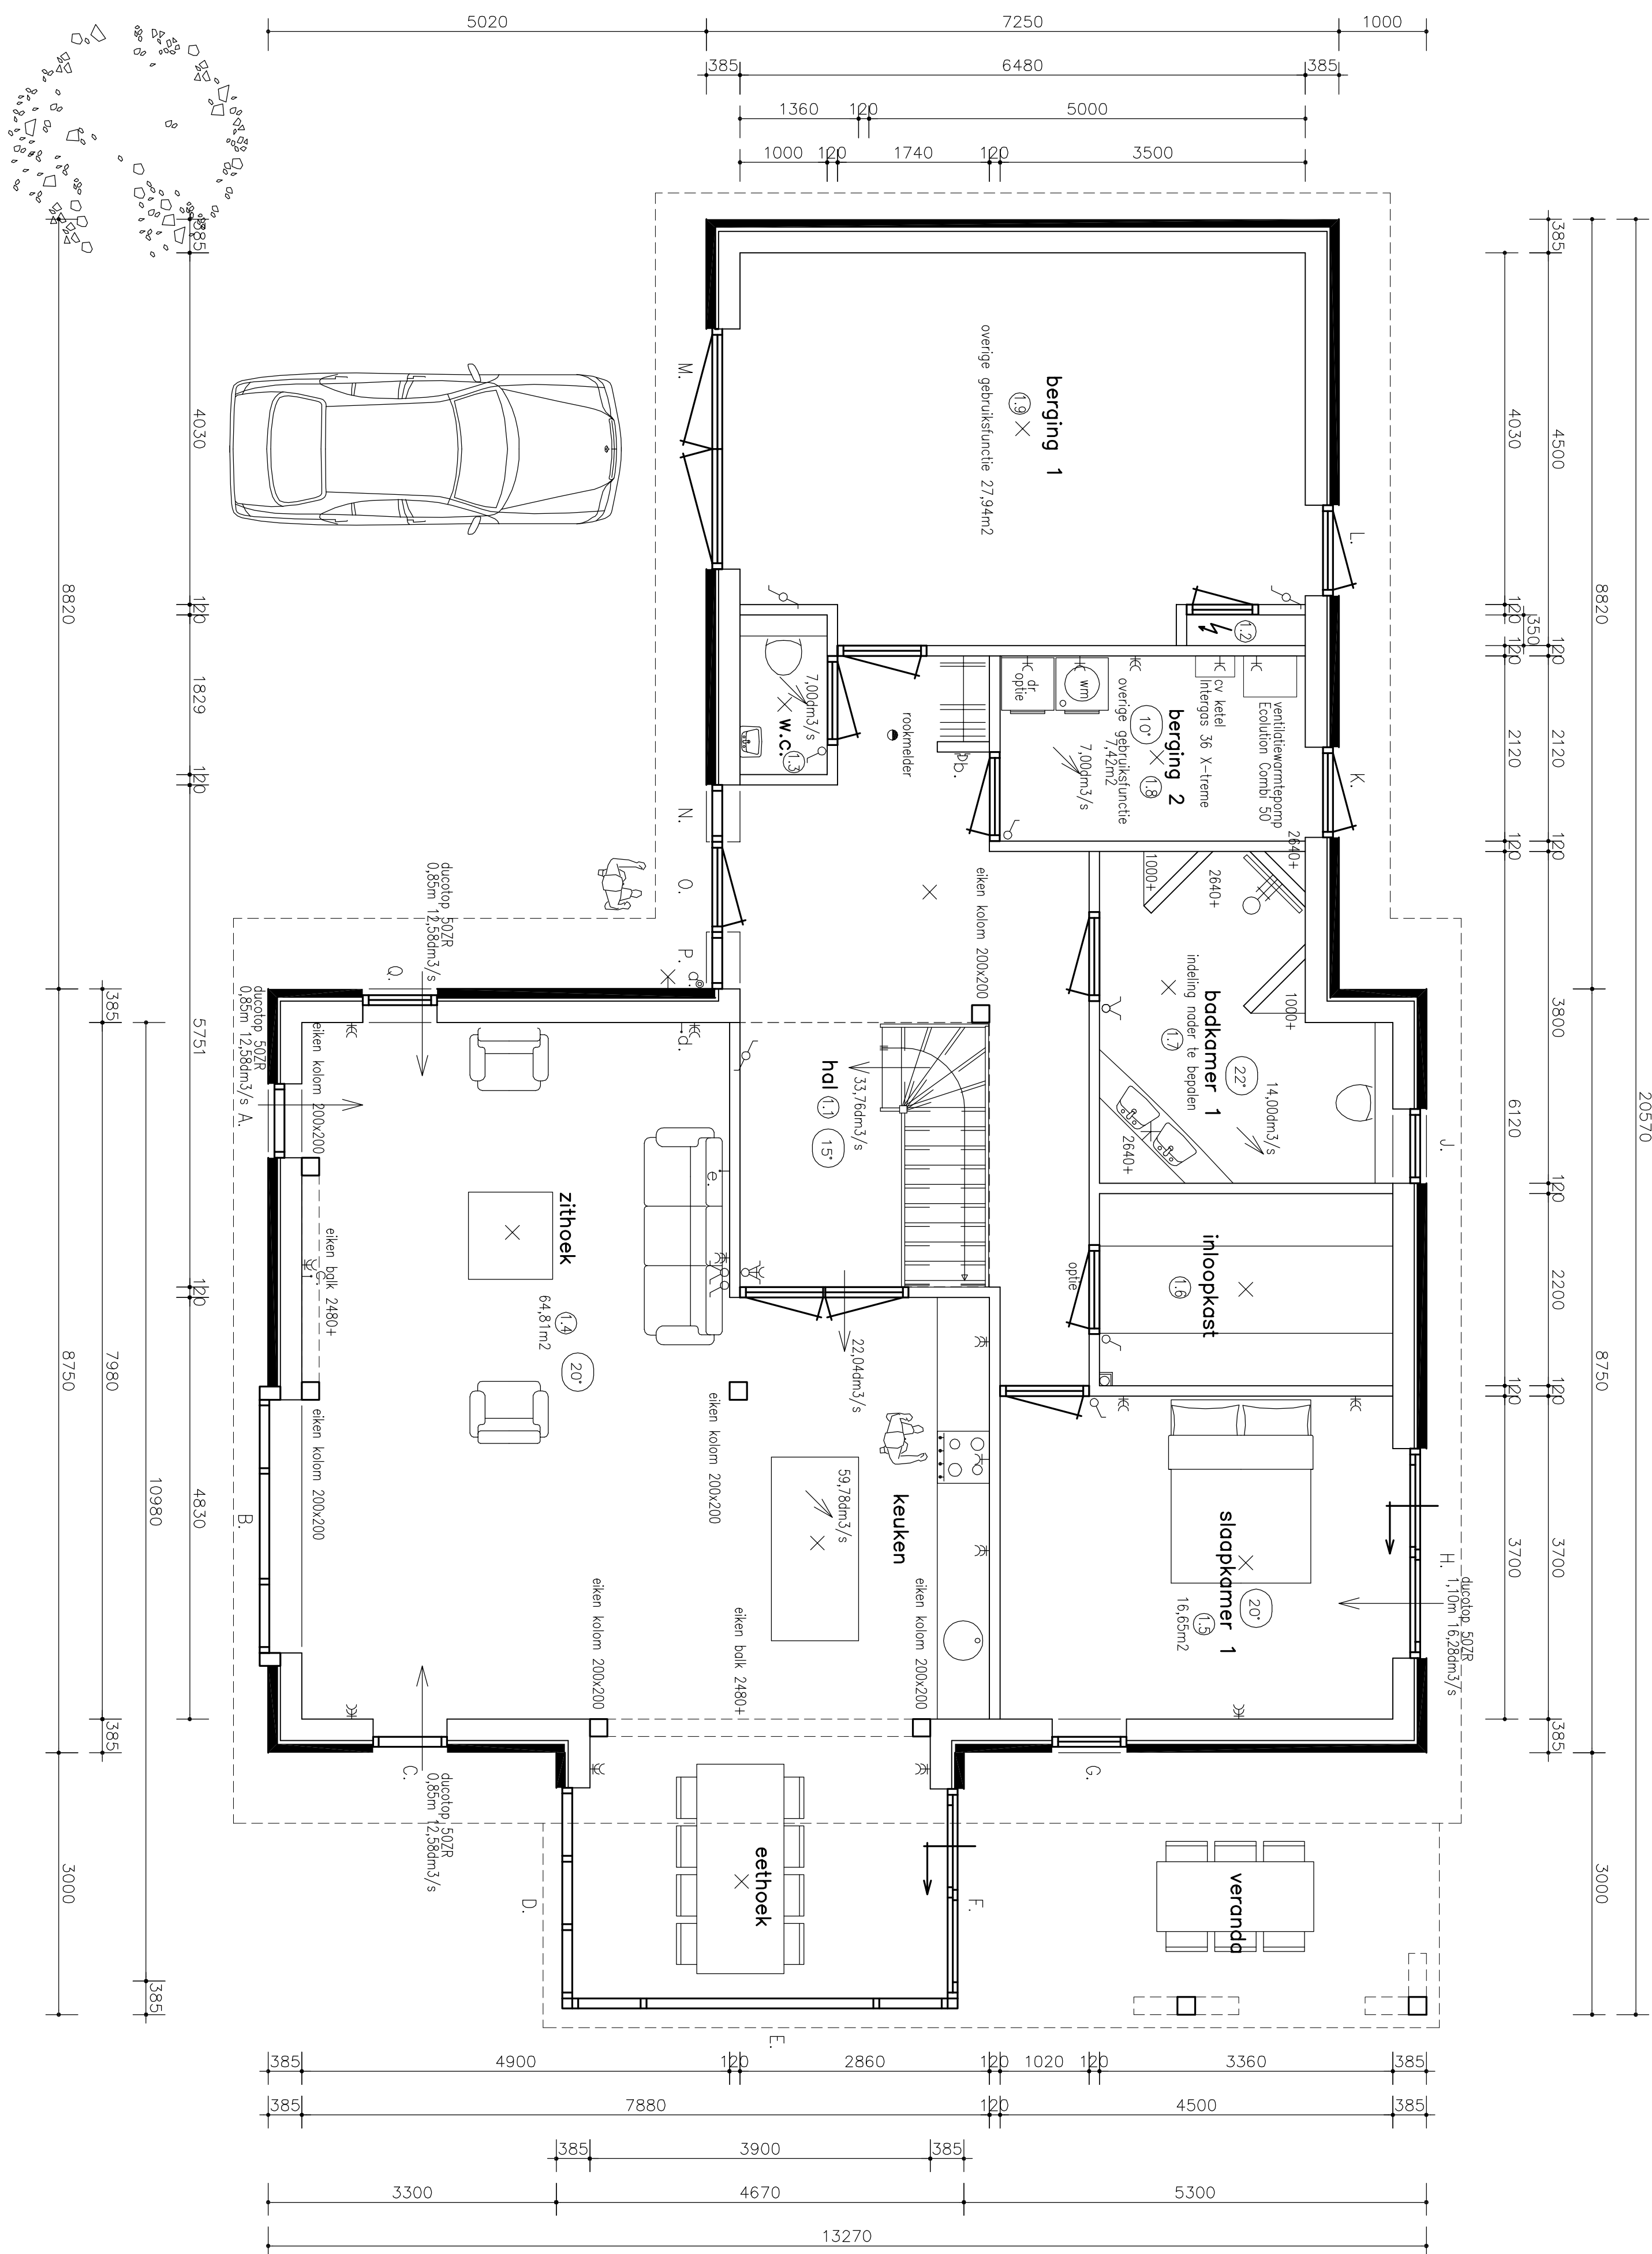


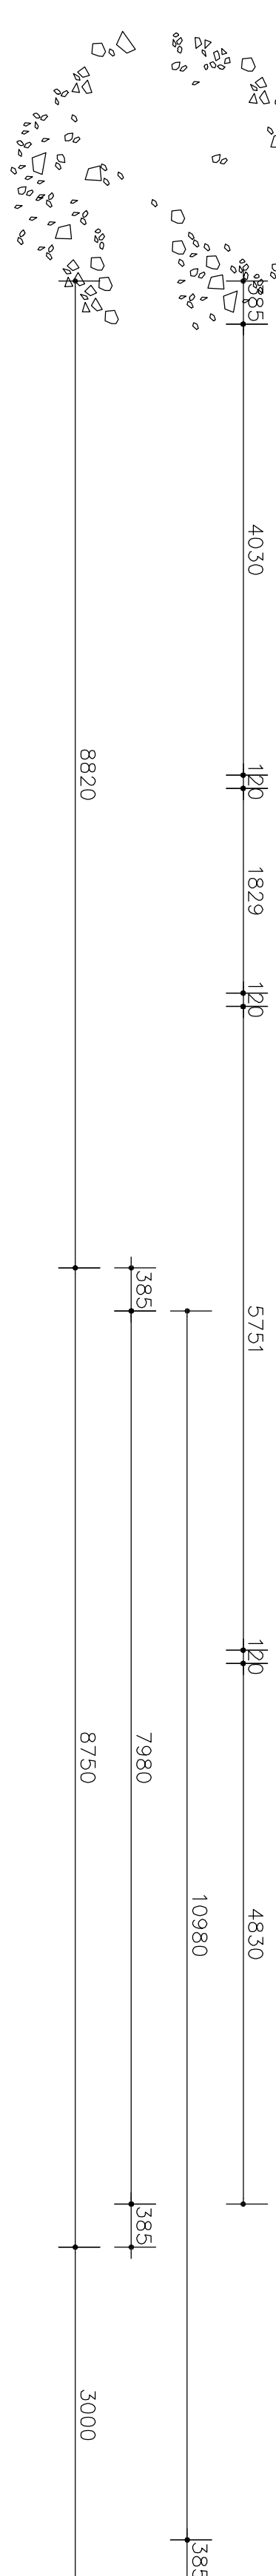


beganegrond

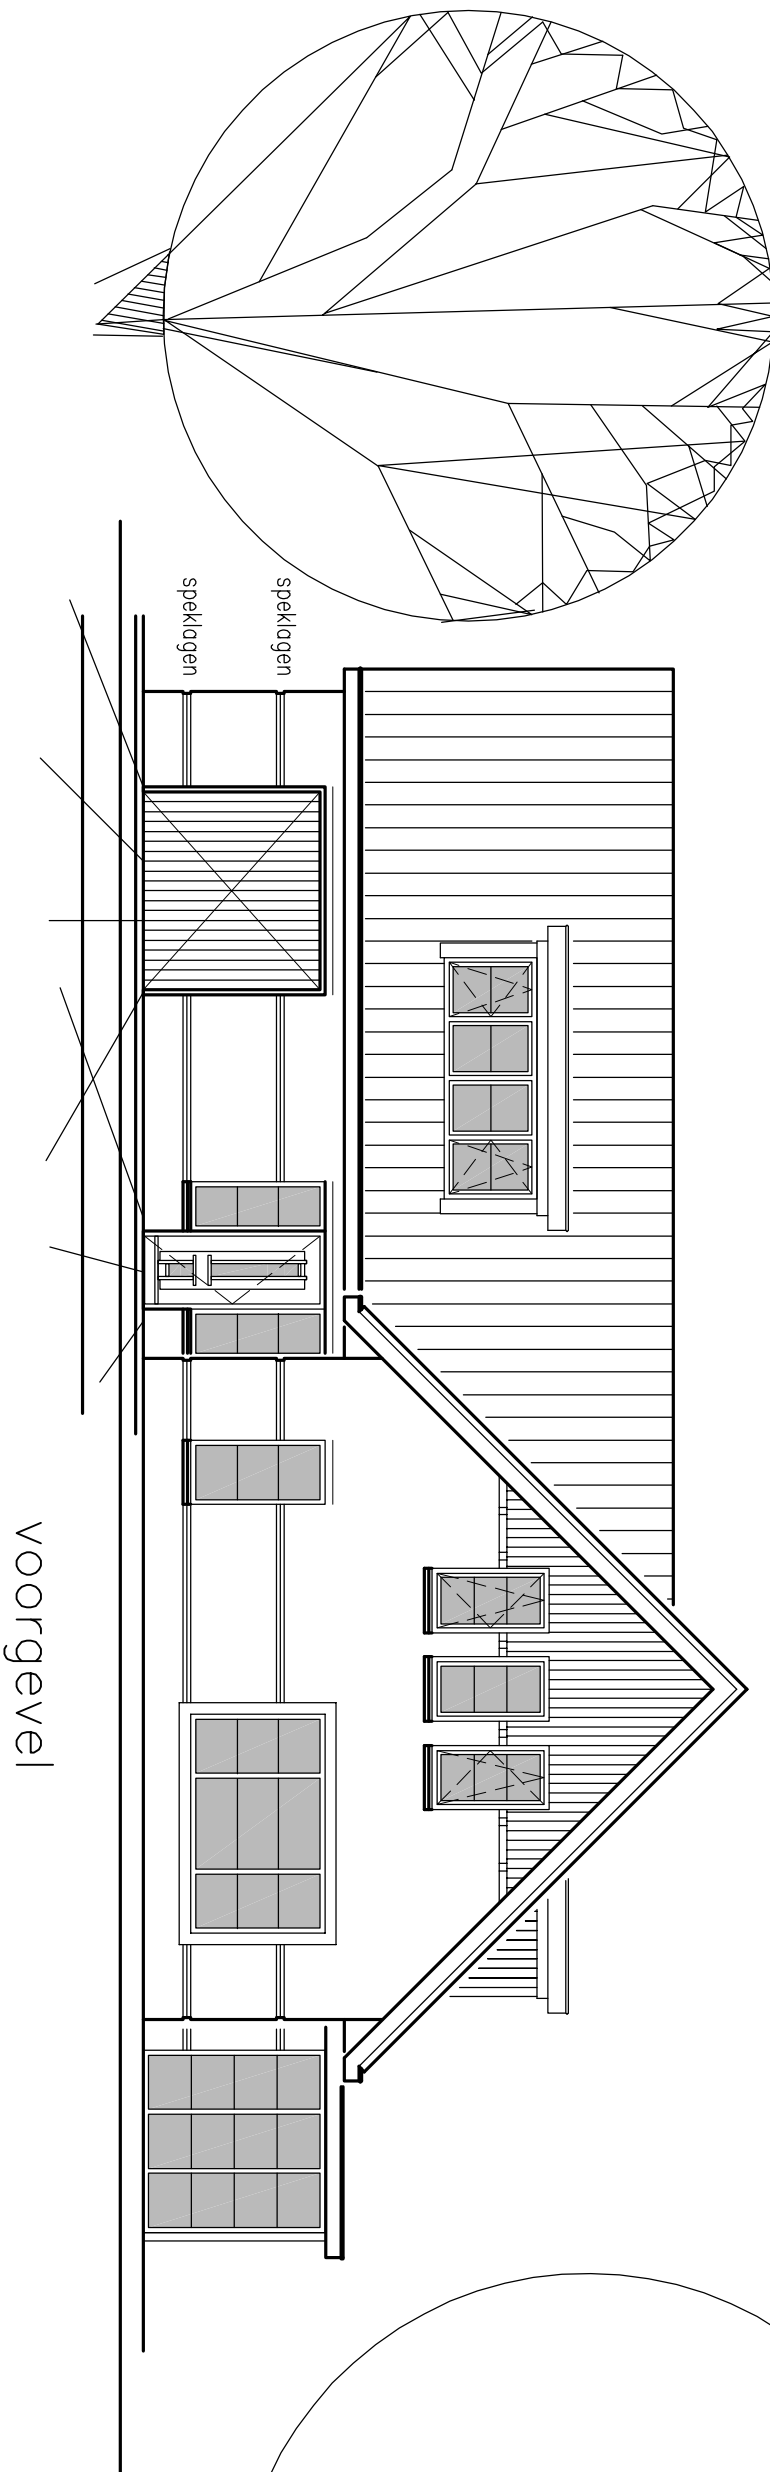

verdieping

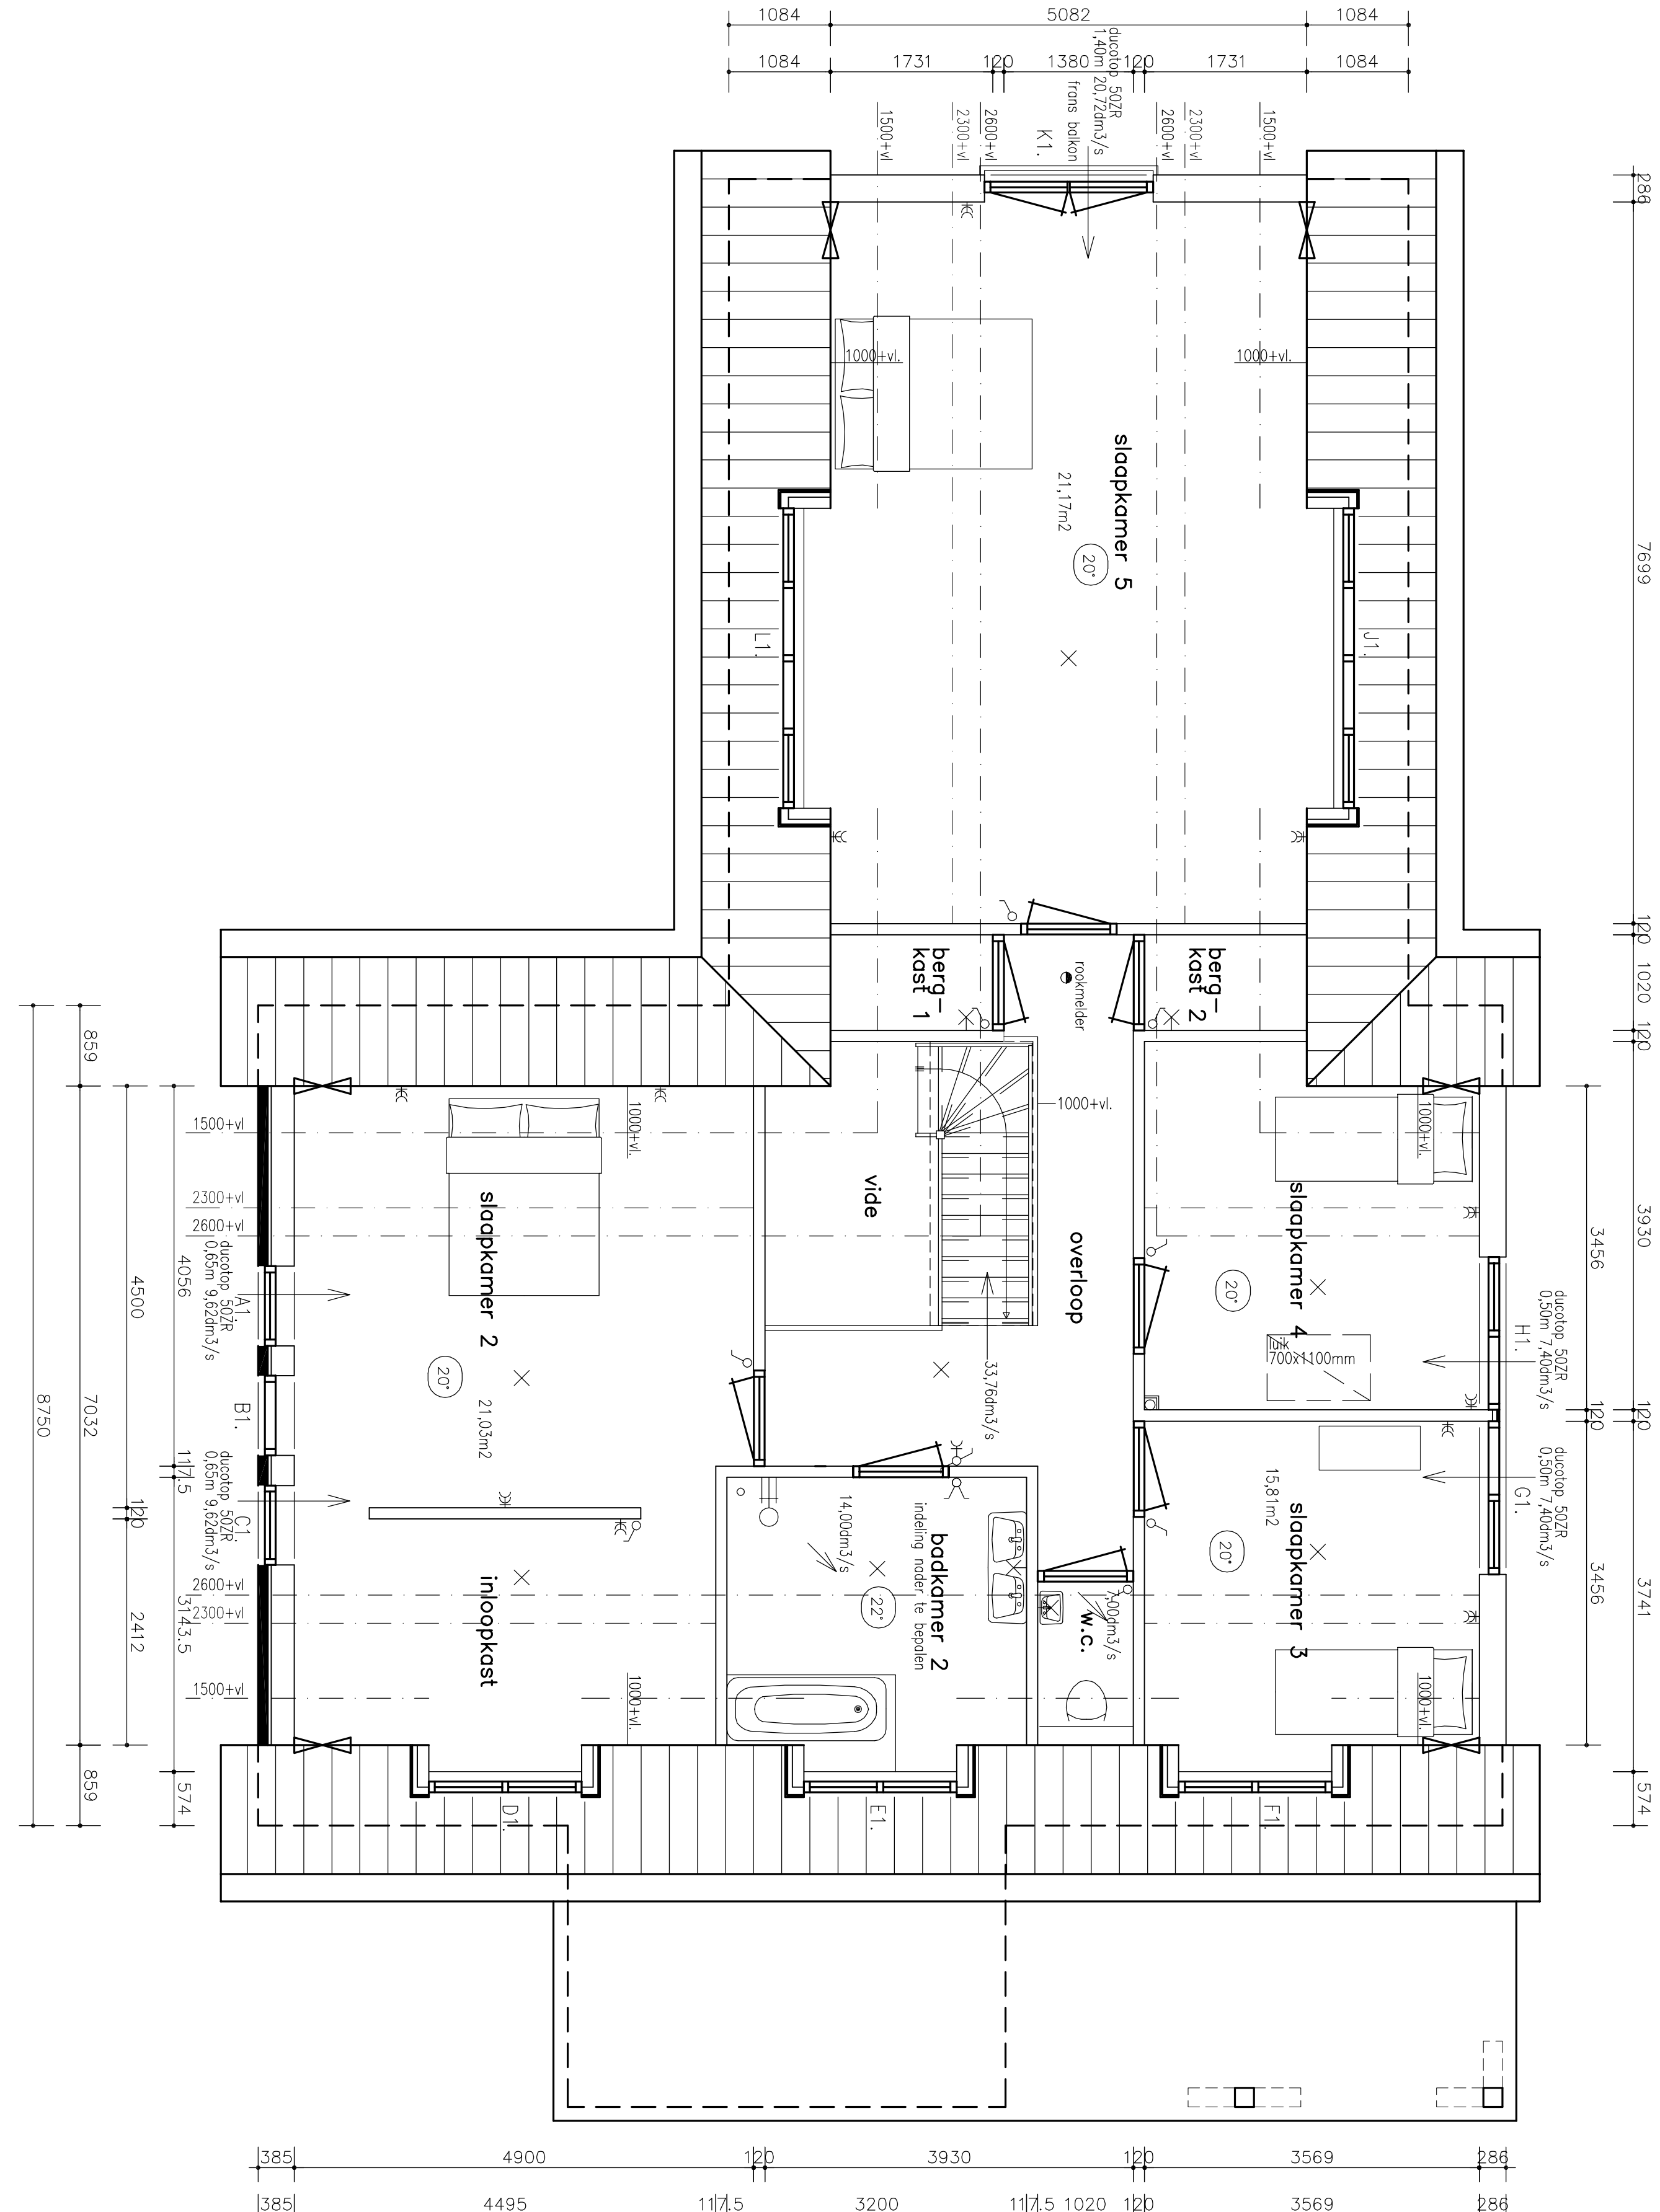


voorgevel

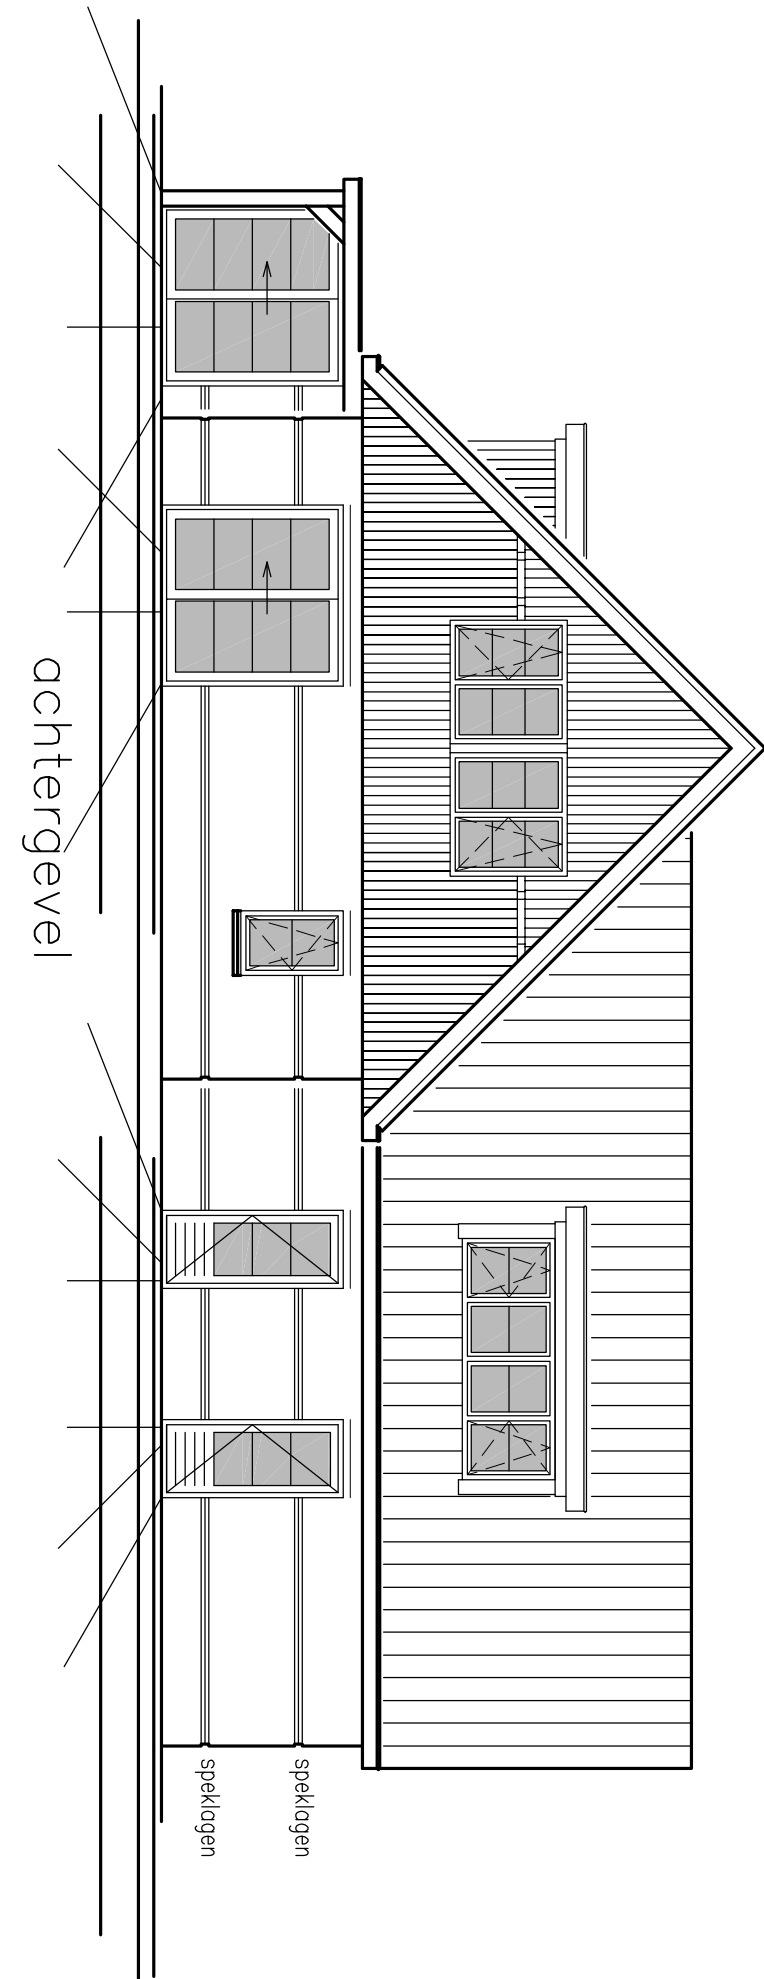


achtergevel




rechterzijgevel

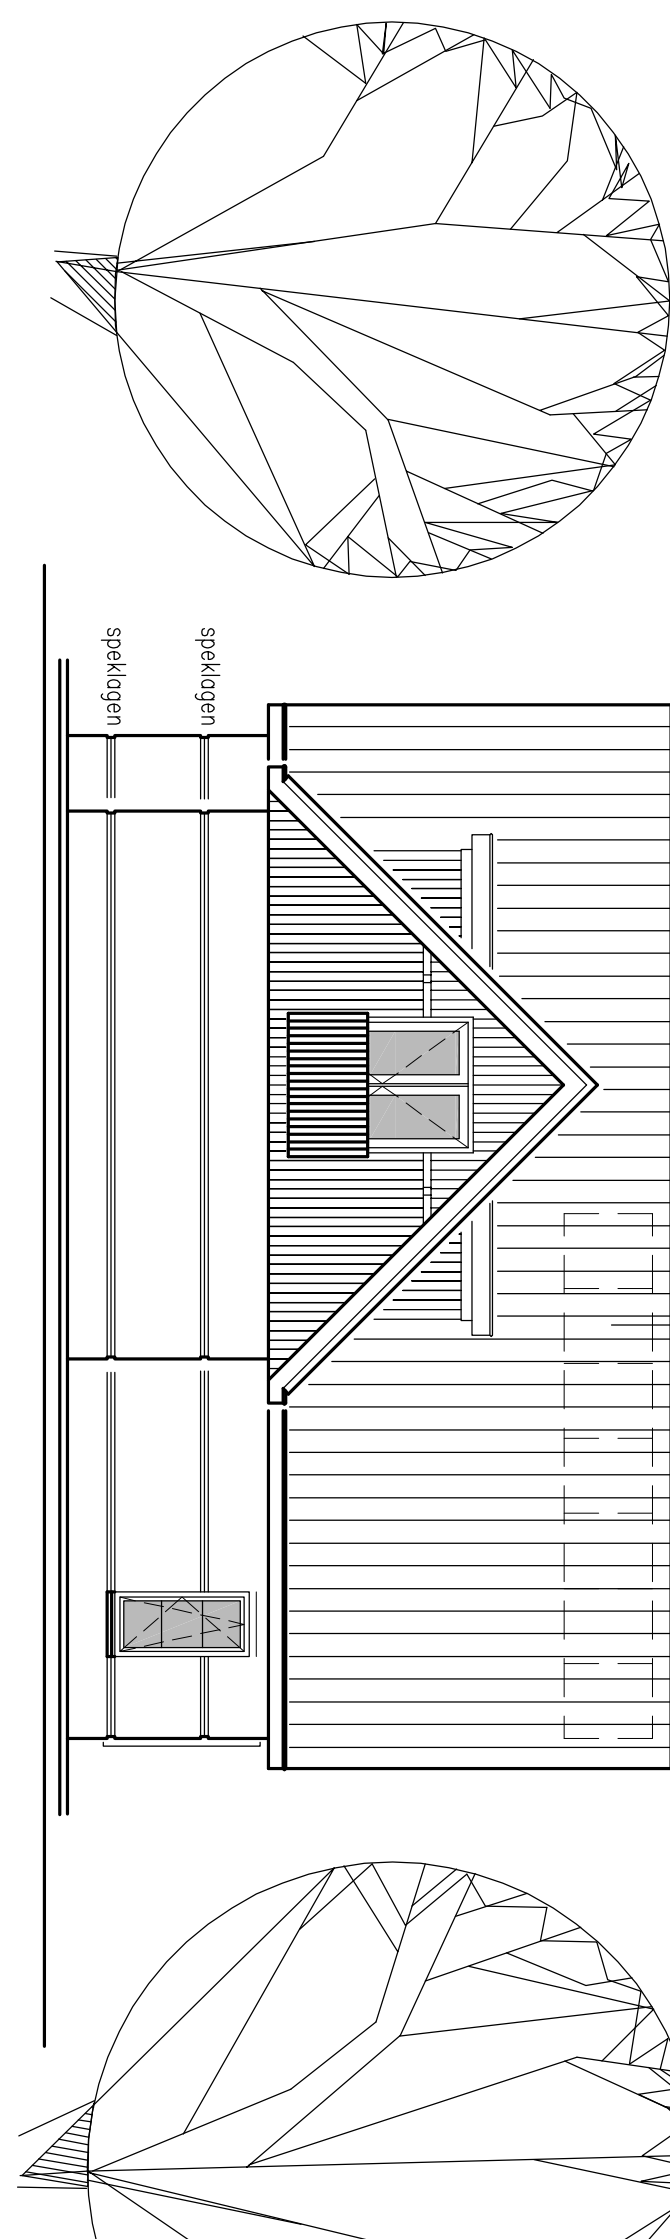

linkerzijgevel

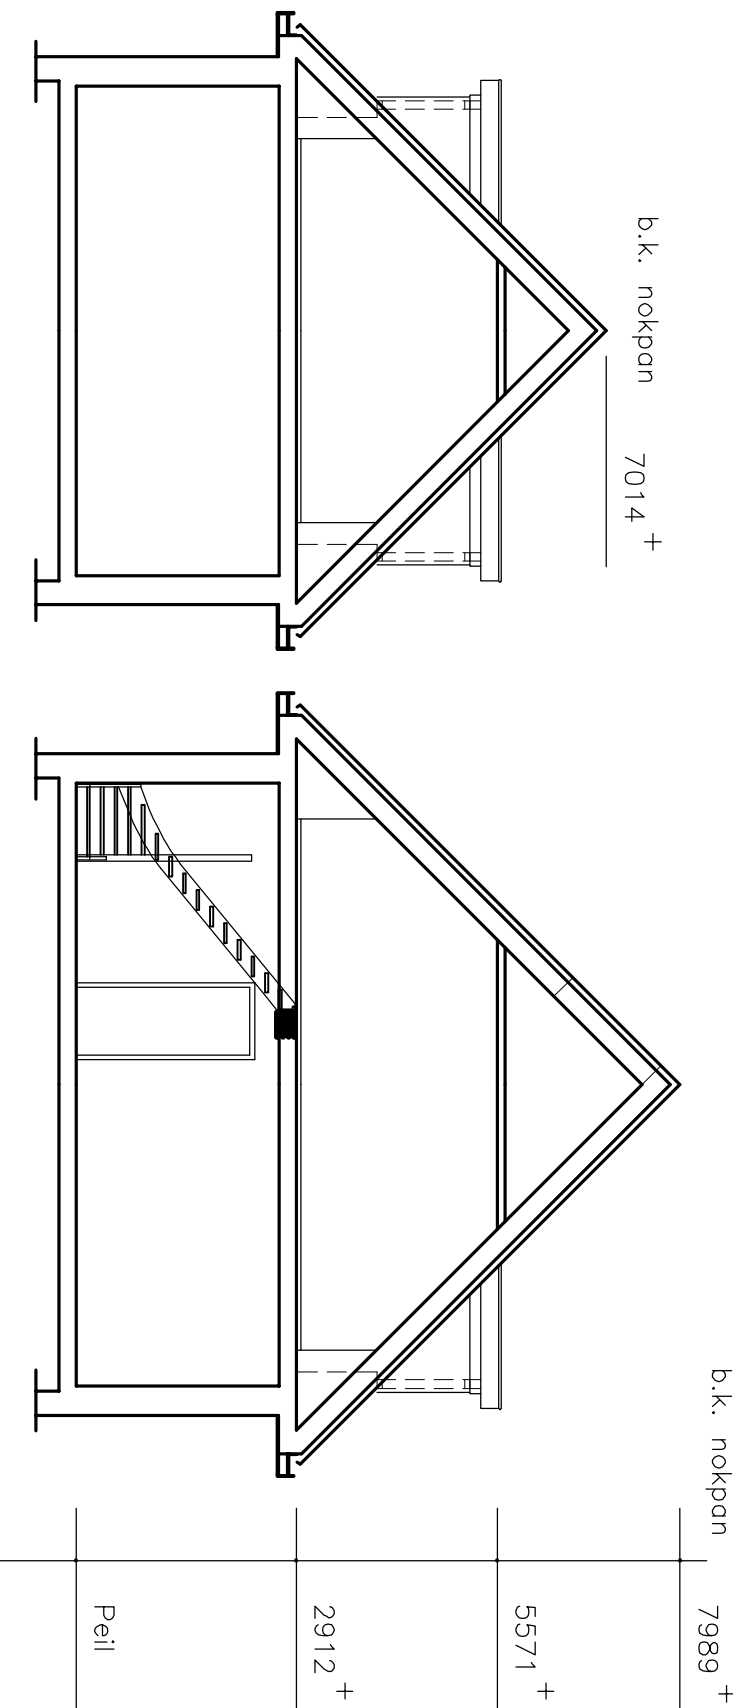

schema-doorsnede

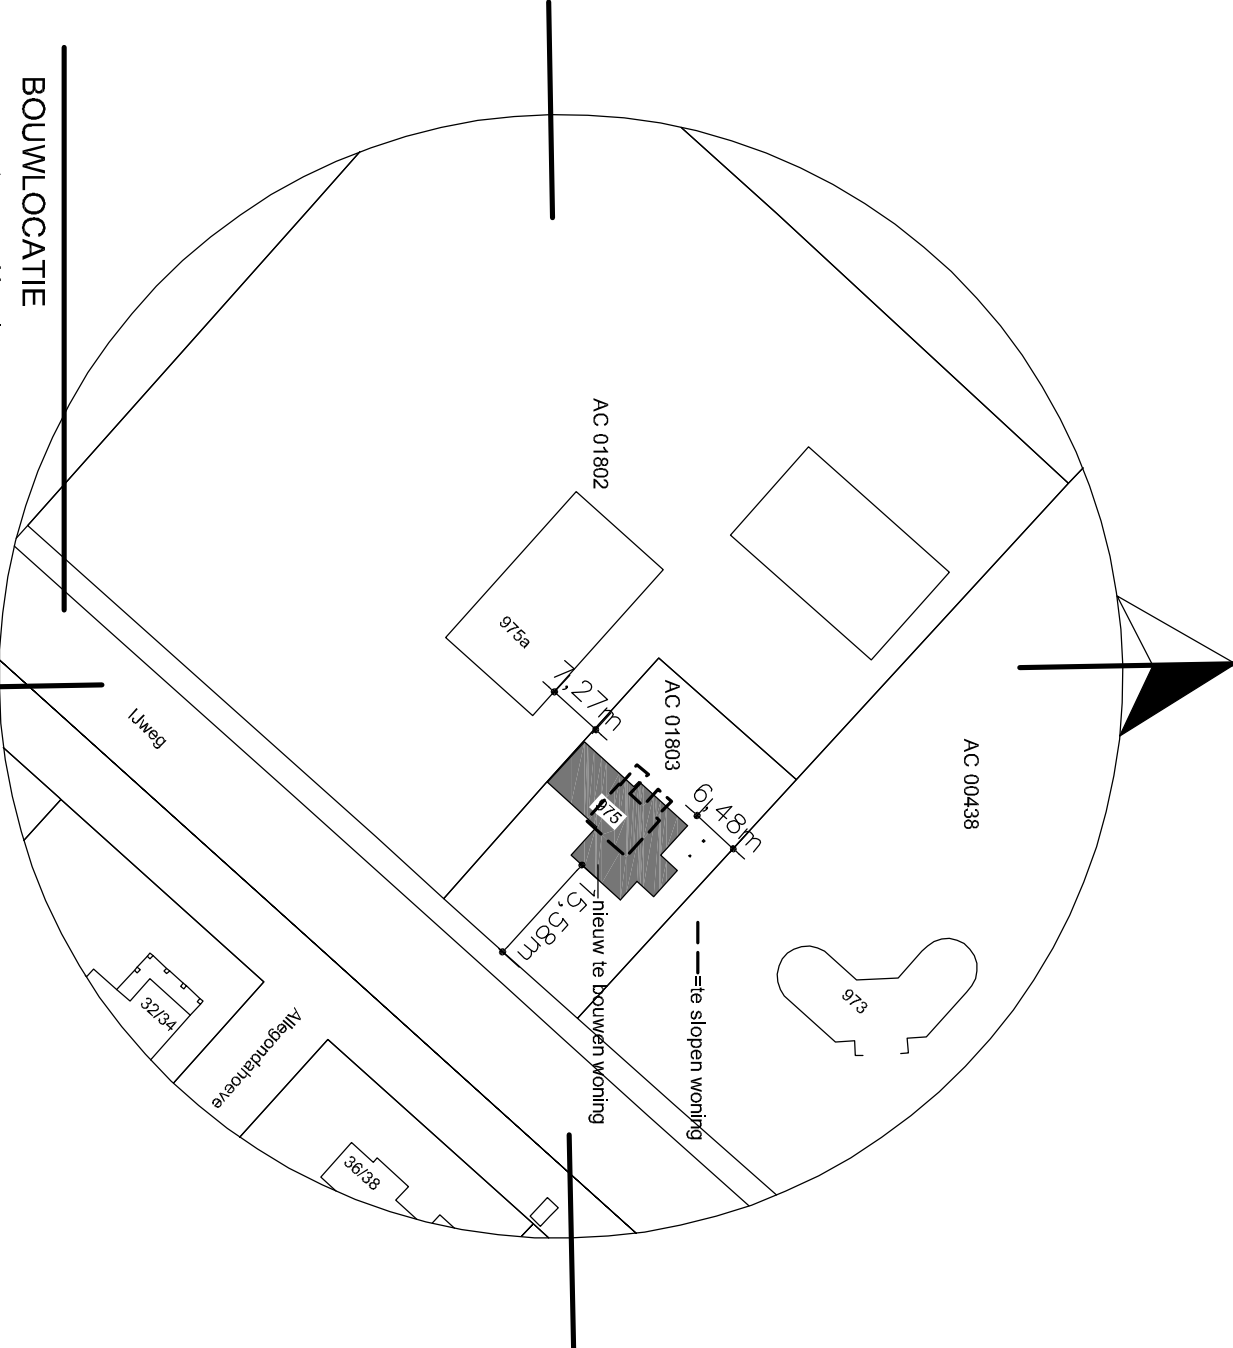

BESTEKTEKENING

PLAN : bouwen van een bedrijfswoning aan de

OPPERCHERVEN : Huis 12, Buisson

TELEFONNUMMERS : 06-50284802, 06-50284803

EMAIL : info@kerker.nl

ontwerp : H. M. P. C. van der Meer

getekend : H. M. P. C. van der Meer

datum : 25-09-2016

bladnummer : 2222-1322

plannummer : 2222-1322

