

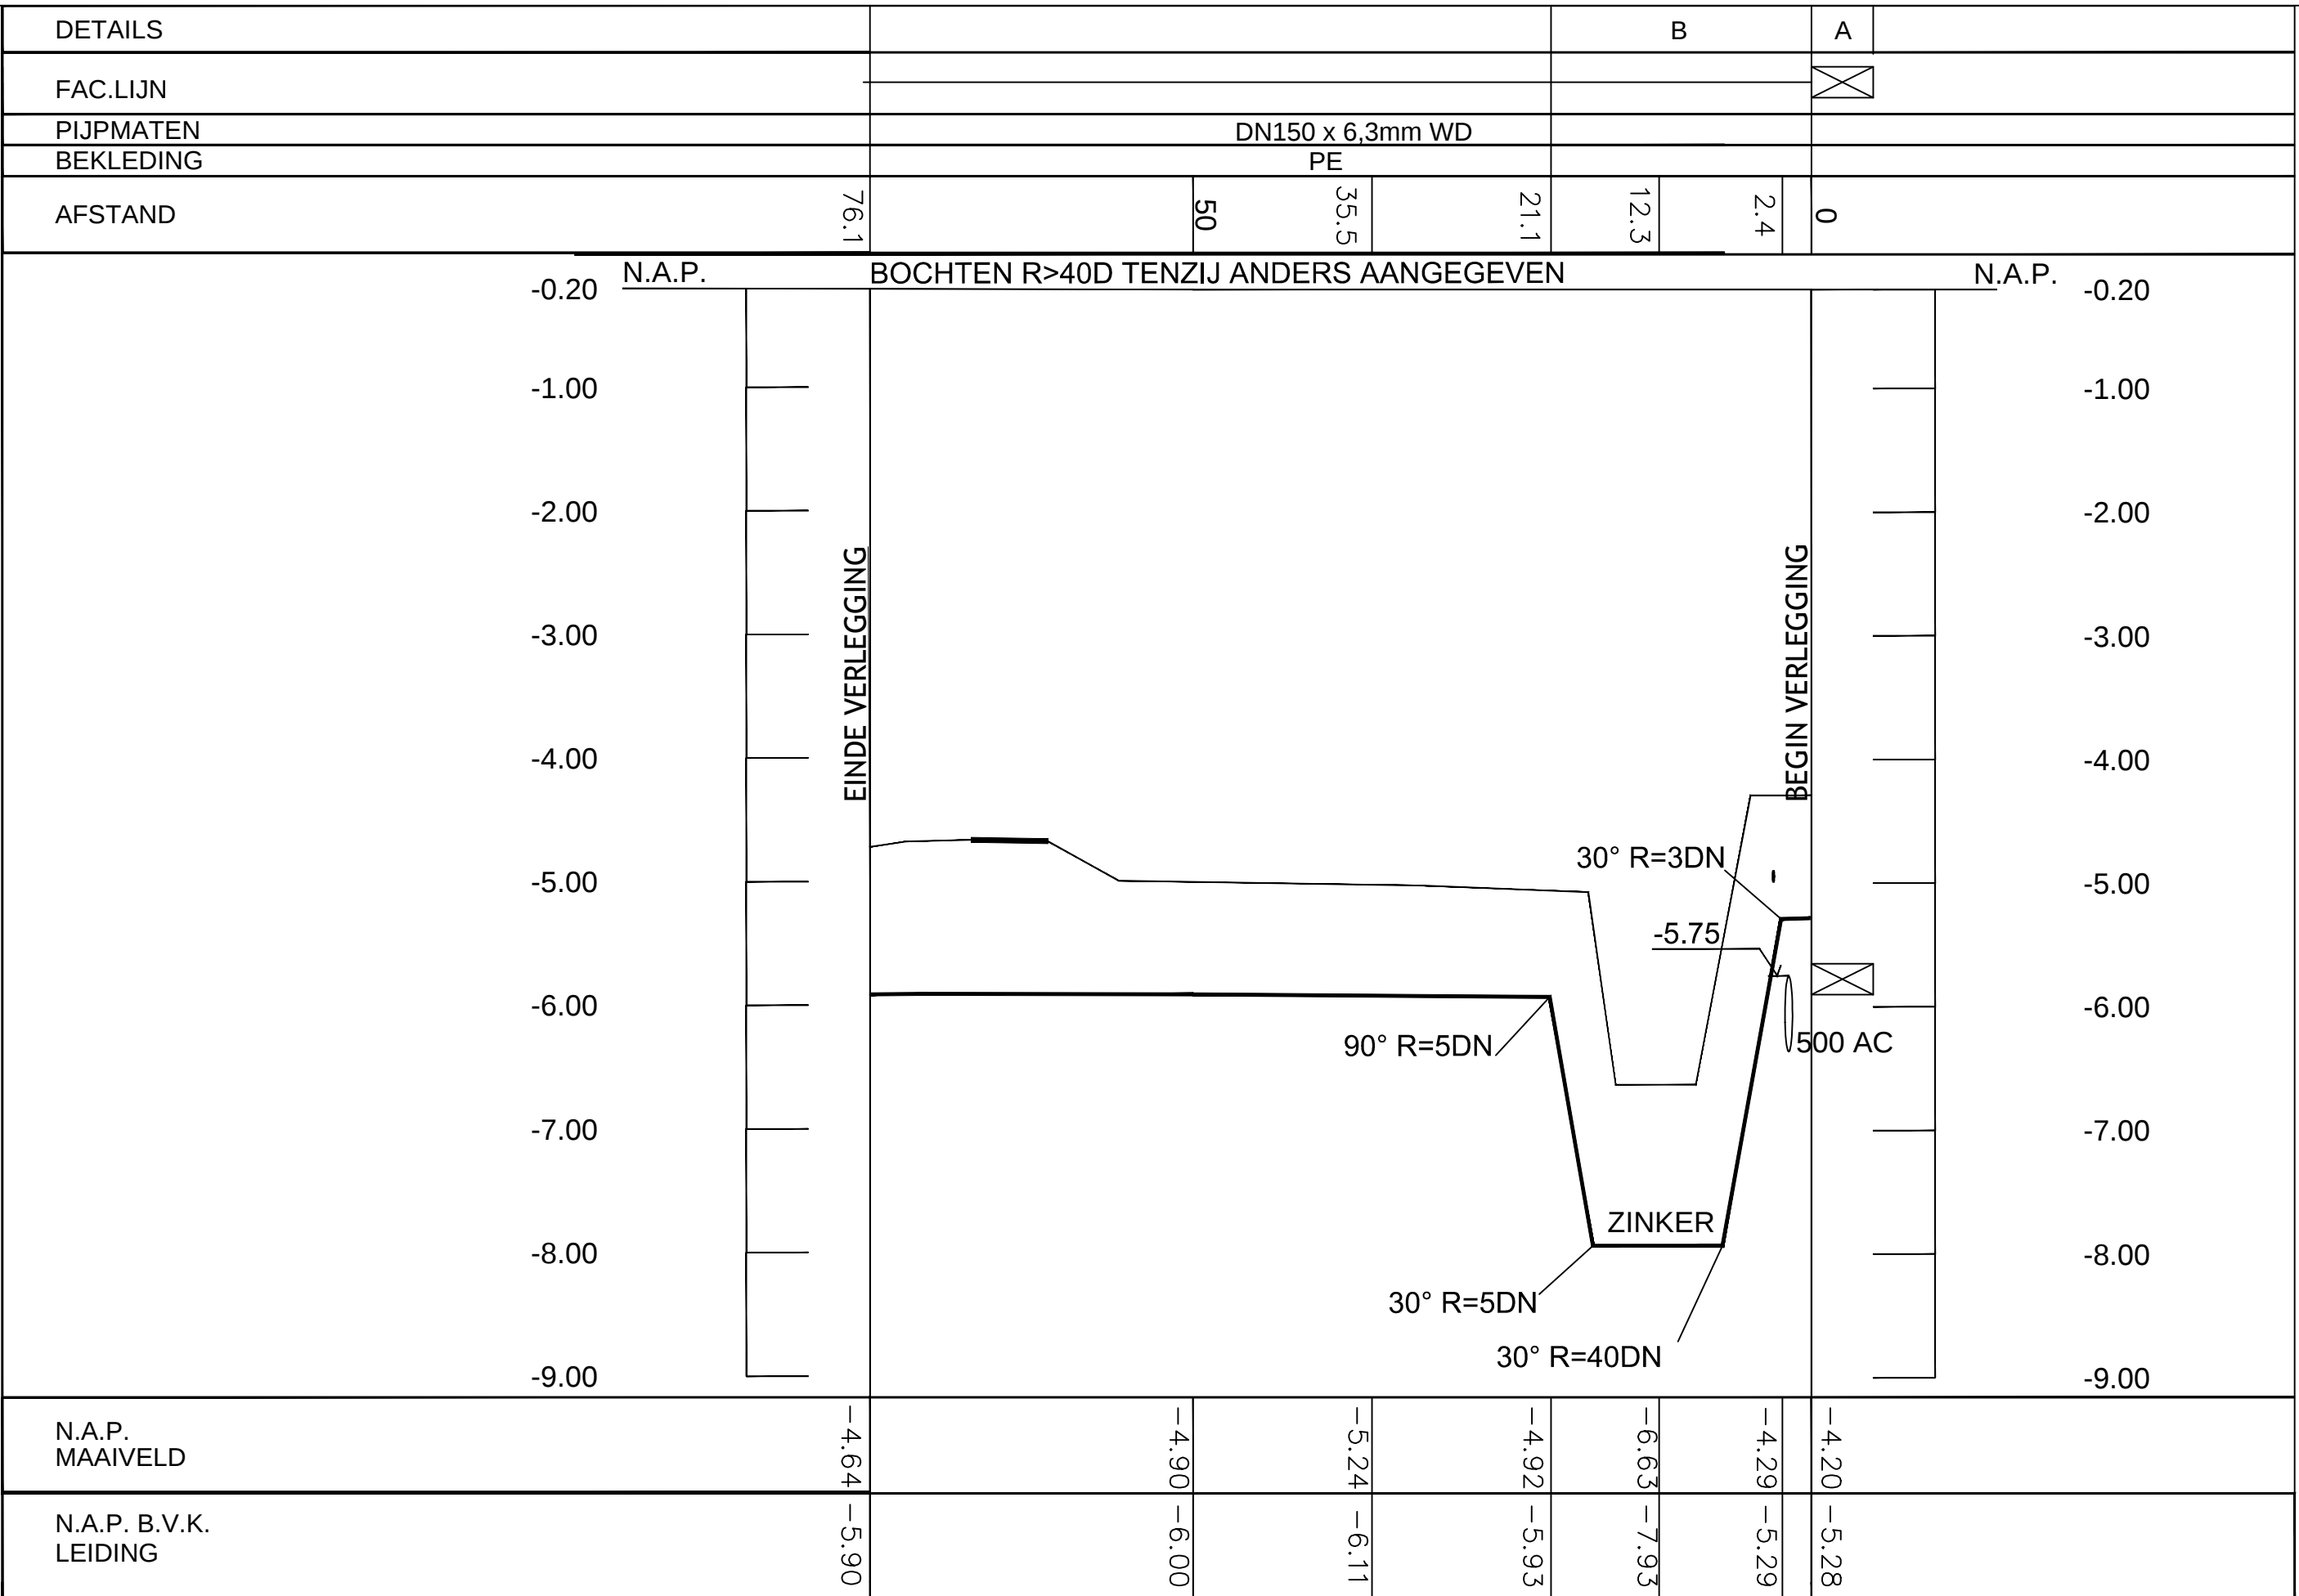
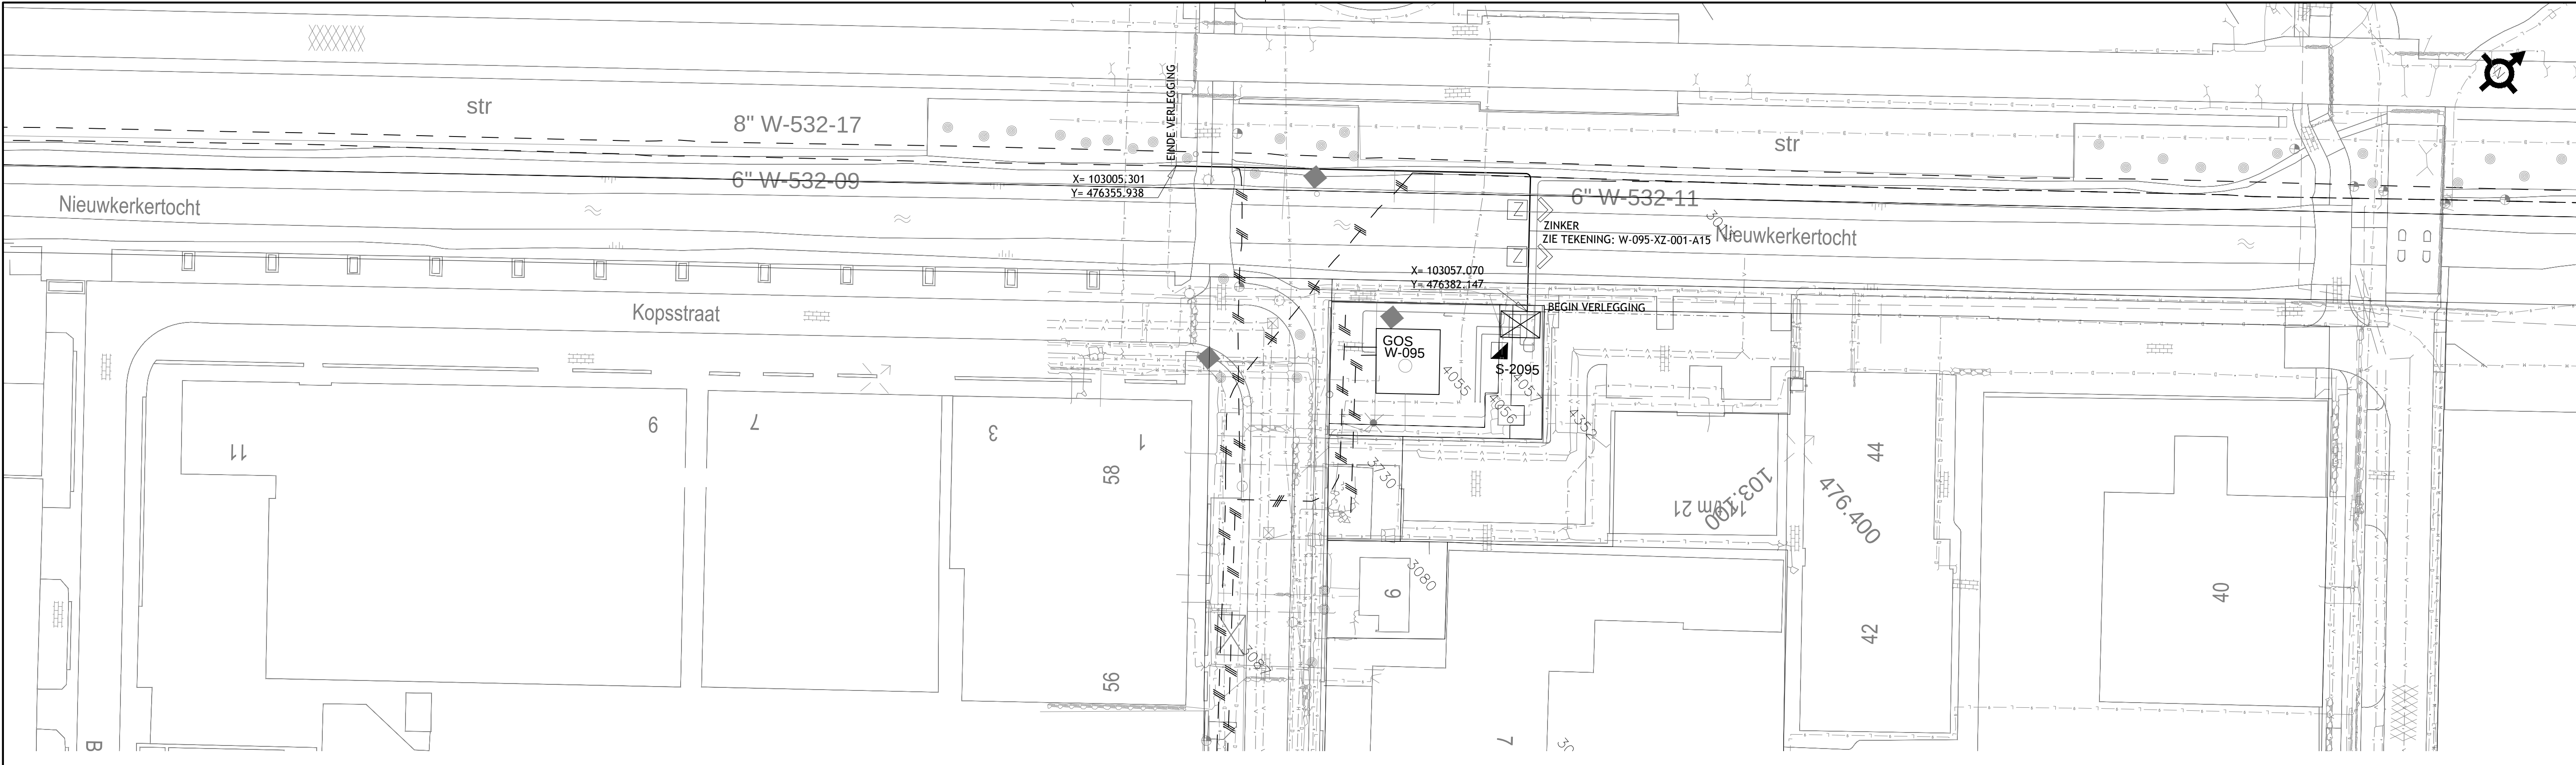
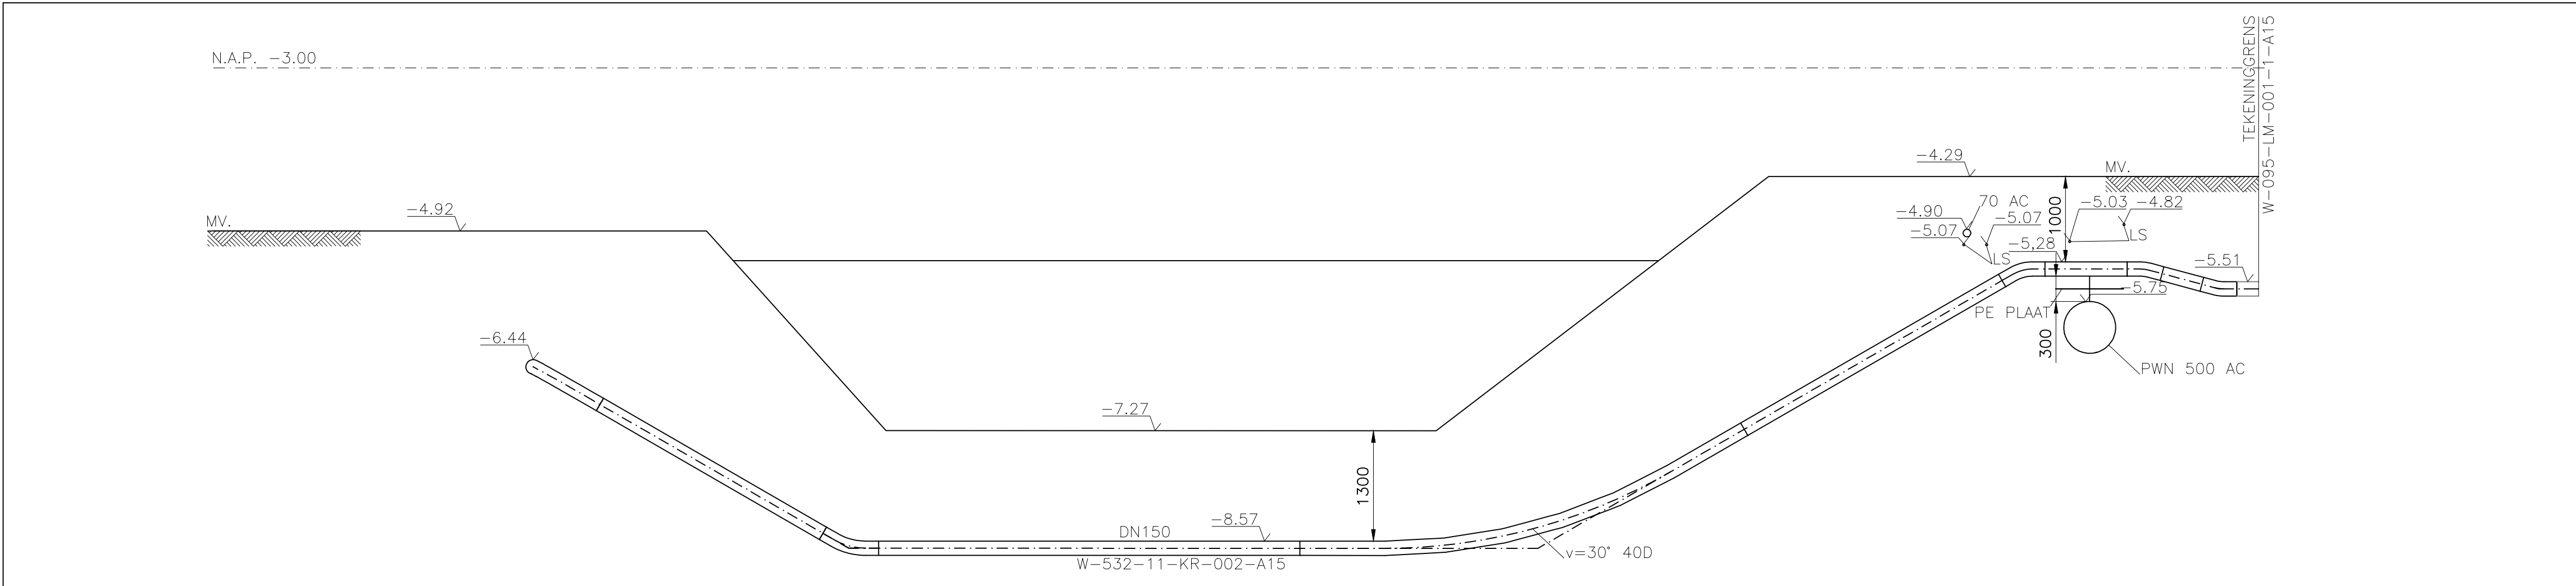


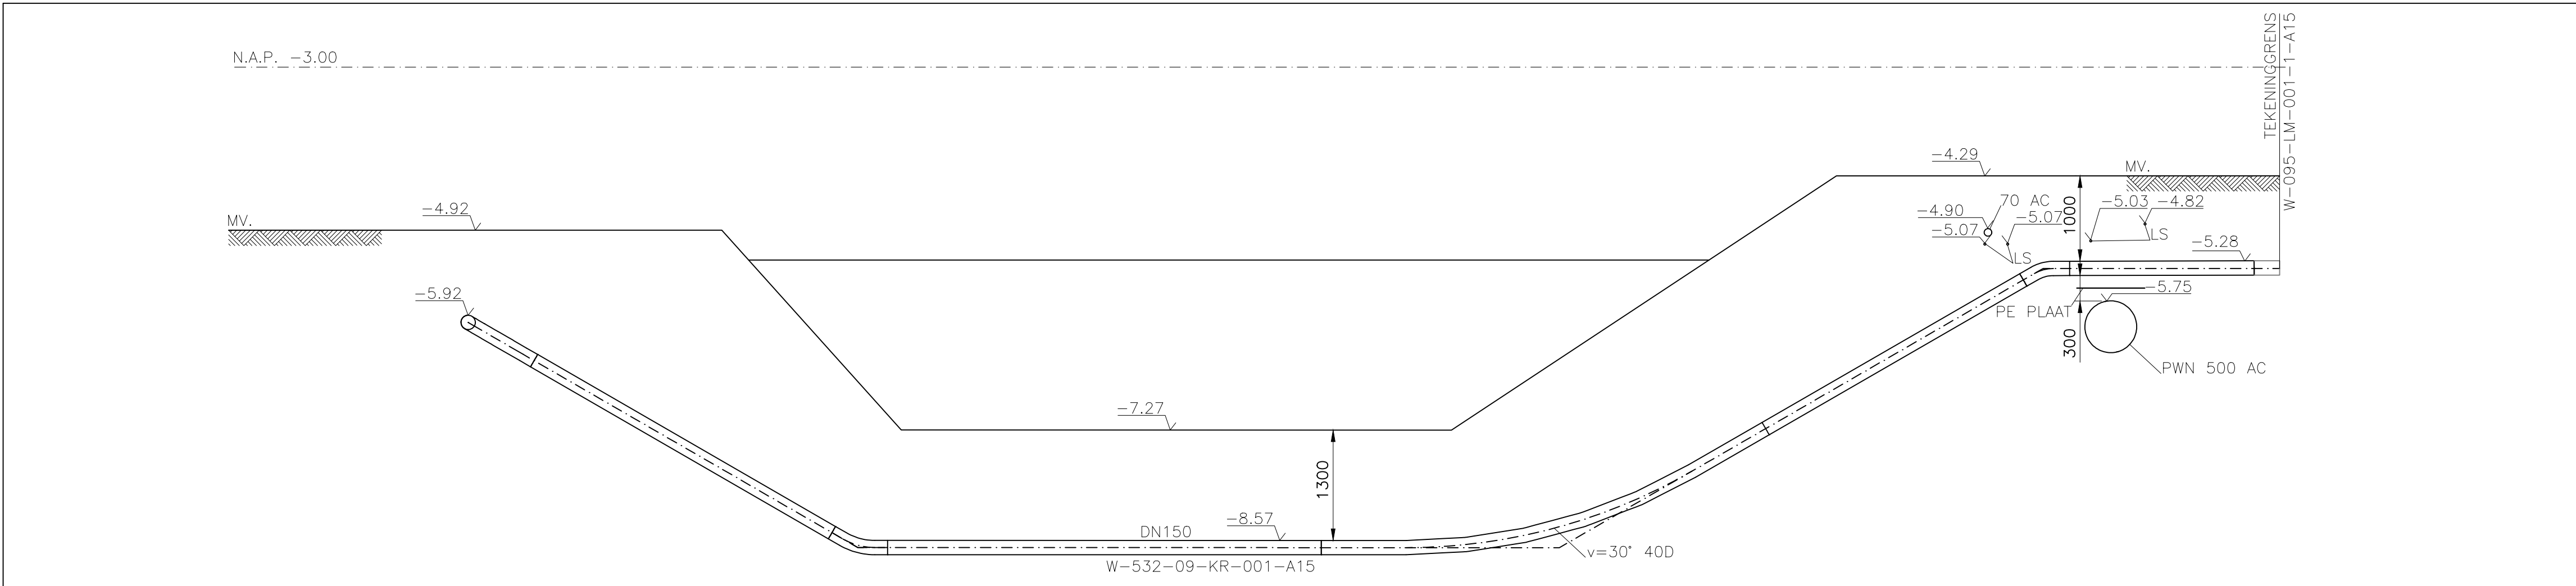

BIJBEHORENDE TEKENINGEN			MATERIAALSTAAT										LEGENDA	SITUATIE	SCHAAL	1:500	GNIP 1631 NIEUW VENNEP – LISSERBROEK			
DETAIL	TEKENING TITEL	TEKENING NR.	STALEN PIJP				OVERIGE MATERIALEN				OVERIGE MATERIALEN				PROFIEL LENGTESCHAAL 1:500		ROUTEKAART			
A	NIEUW AFSLUITERSTATION S-2095	W-095-LM-001-1-A15	LENGTE	DIAM.	W.D.	BEKL.	MAT.	MAT.CODE	AANT.	OMSCHRIJVING	MAT.CODE	AANT.	OMSCHRIJVING	MAT.CODE	HOOGTESCHAAL 1:50		VERVANGEN AFSLUITERSCHERMA S-2095			
B	ZINKERTEKENING SCHEMA S-2095	W-095-XZ-001-A15	70000	DN150	6,3	PE	L245NE/ME	1206554	1	Bocht DN 150 90GR 5 DN 6,3 OG	1164912				OLWZ		NIEUW VENNEP Z.KENN – BOLLENSTREEK			
									1	Bocht DN 150 30GR 5DN 6,3 BG	1156912				ONTWERPDRUK: 40.0 bar.		STATUS			
									1	Bocht DN 150/80 30GR 3 DN 6,3 BG	1156812						1			
									1	Aanb.nippel TOR DN50 NPT2M 4" 2	1136809						GETEKEND DOOR S. DE BAAT			
									1	Betonnen afdekplaat 1000x300x50mm	8127110						RE			
									1	Lasbodern DN 150/80 BG	1168054						PAR. OMGEVING WILZING			
																	N.V. NEDERLANDSE GASUNIE			
																	GETEKEND BIJ R'dam Engineering			
																	SCHAL. ZIE SCHALEN			
																	DATUM 14.05.2016			
																	--- WILZ. NR.			
																	FORMAAT NUMMER			
																	A1 W-532-09-KR-001-A15			
																	0			

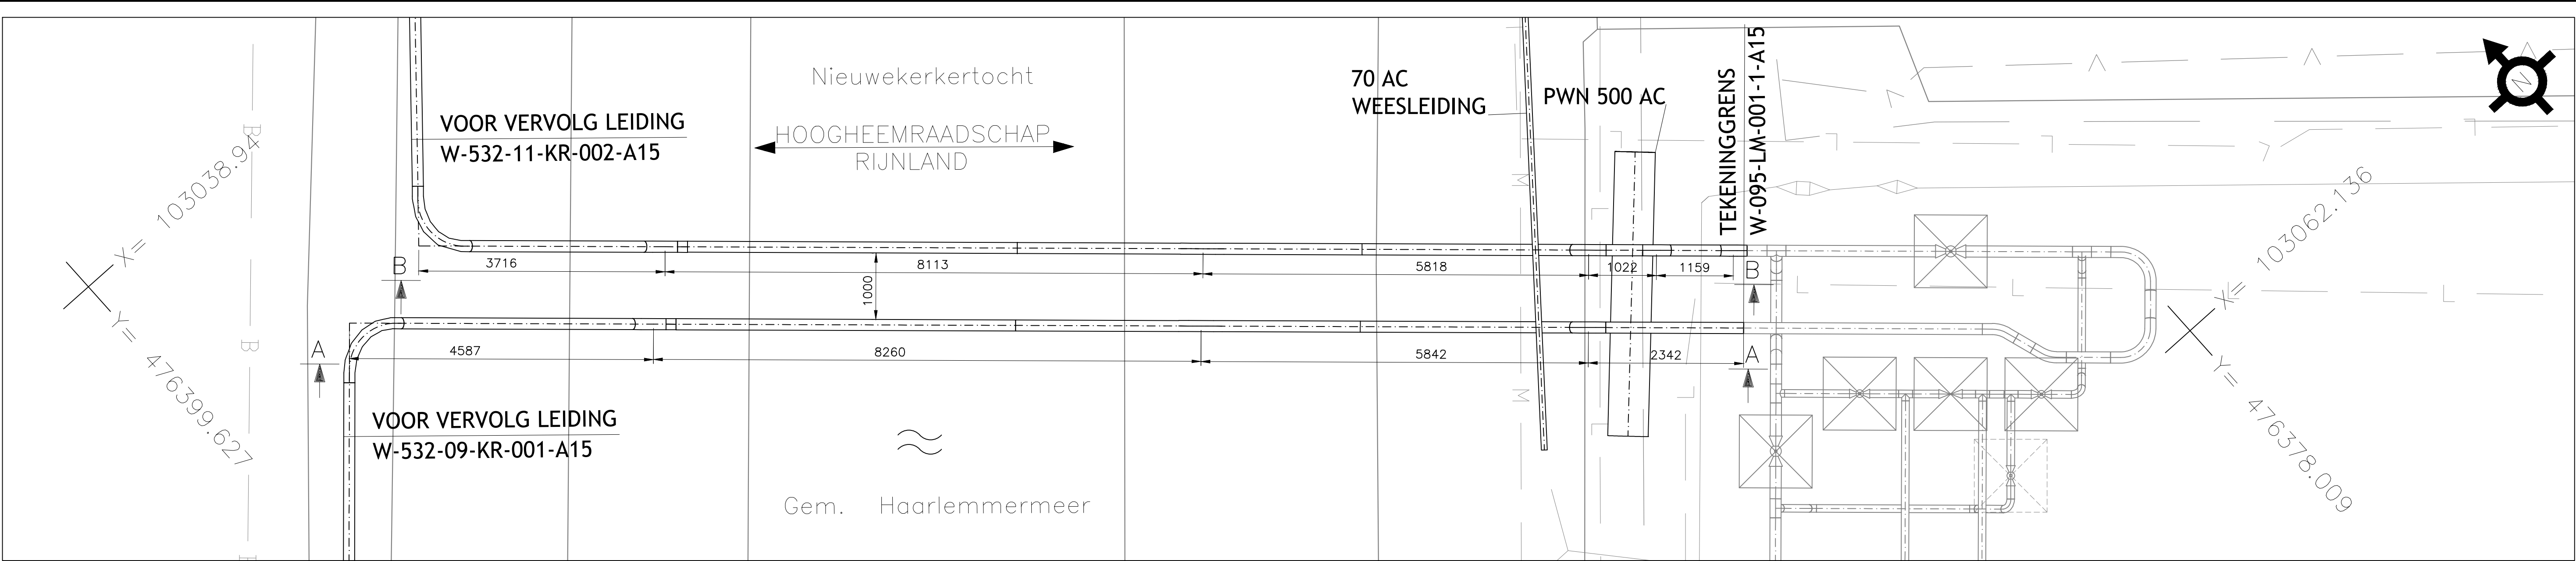

LEGENDA K&L

- — — — — PETROCHEMIE
- - - - - BUISLEIDING GEVAARLUKE INHOUD
- - - - - DATATransPORT
- - - - - GAS HOGE DRUK
- - - - - GAS LAGE DRUK
- - - - - HOOGSPANNING
- - - - - LAAGSPANNING
- - - - - LANDELIJK HOOGSPANNINGSNET
- - - - - MIDDENSPANNING
- - - - - OVERIG
- - - - - PERSRIOOL
- - - - - RIOOL (VRIJVERVAL)
- - - - - WARMTE
- - - - - WATERLEIDING
- - - - - WEES (ONBEKEND)

LEGENDA

- - MEETPAAL
- - SCHEMAPAAL
- ⊗ - STRAATPOT
- ⬜ - LIGGING BESTAANDE LEIDING

OPMERKINGEN

- MATEN IN MM TENZIJ ANDERS VERMELD
- PEILMATEN IN M

BIJBEHORENDE TEKENINGEN

OPSTELLINGSPLAN AFSLUITERSTATION S-2095	W-095-LM-001-1-A15
ROUTEKAART W-532-09	W-532-09-KR-001-A15
ROUTEKAART W-532-11	W-532-11-KR-002-A15

DETAILKAART KRUISING GNIPA 1631 NIEUW VENNEP-LISSERBROEK DN150 LEIDING AANSL. Lissierbroek+ABBENES BOLLENSTREEK									
STATUS 1 09-02-16	GETEKEND DOOR DE BAAT, S		ATD RE	PAR. © 2015	N.V. NEDERLANDSE GASUNIE		GETEKEND BIJ R'dam Engineering		
	GECONTROLEERD DOOR KOK, M.A.D.		ATD RE		OASCHRIJVING BIJZONDERING -- --		DATUM BIJZONDERING -- --		
TITEL gasunie	CATEGORIE L	4	TEK. SOORT S & O	56	JA	FORMAAT A1	NUMMER W-532-09-XZ-001-A15	WUZ. NR. 0	
	SUBLOCATIE/GEN. CODE		PROJECT NUMMER 1.012165.01						

BOCHTEN R>40D TENZIJ ANDERS AANGEGEVEN

0.20
-1.00
-2.00
-3.00
-4.00
-5.00
-6.00
-7.00
-8.00
-9.00

EINDE VERLEGGING
500 AC
15° R=3DN
30° R=3DN
-5.75
BEGIN VERLEGGING
90° R=5DN
Zinker
30° R=5DN
30° R=40DN
-6.96 Ø300
duiker
loze zinker
loze zinker
EINDE VERLEGGING
BEGIN VERLEGGING

N.A.P. MAIVELD	N.A.P. B.V.K. LEIDING
-4.29	-5.51
-4.29	-5.28
-6.63	-7.93
-4.95	-6.44
-4.92	-6.44
-5.23	-6.71
-5.50	-6.80
-5.50	-7.35
-5.39	-6.69
-5.25	-6.63
-4.45	-6.69
-4.42	-6.76
-5.39	-6.75
-5.61	-7.01
-5.54	-6.94
-5.89	-7.39
-5.91	-6.86
-5.73	-6.95
-5.64	-8.12
-5.71	-6.91
-5.79	-6.77
-5.63	-6.68
-5.55	-6.64

BIJBEHORENDE TEKENINGEN				MATERIAALSTAAT												LEGENDA	SITUATIE		SCHAAL 1:500		GNIP 1631 NIEUW VENNEP – LISSERBROEK			
DETAIL	TEKENING TITEL	TEKENING NR.				STALEN PIJP				OVERIGE MATERIALEN				OVERIGE MATERIALEN			■ ■							