


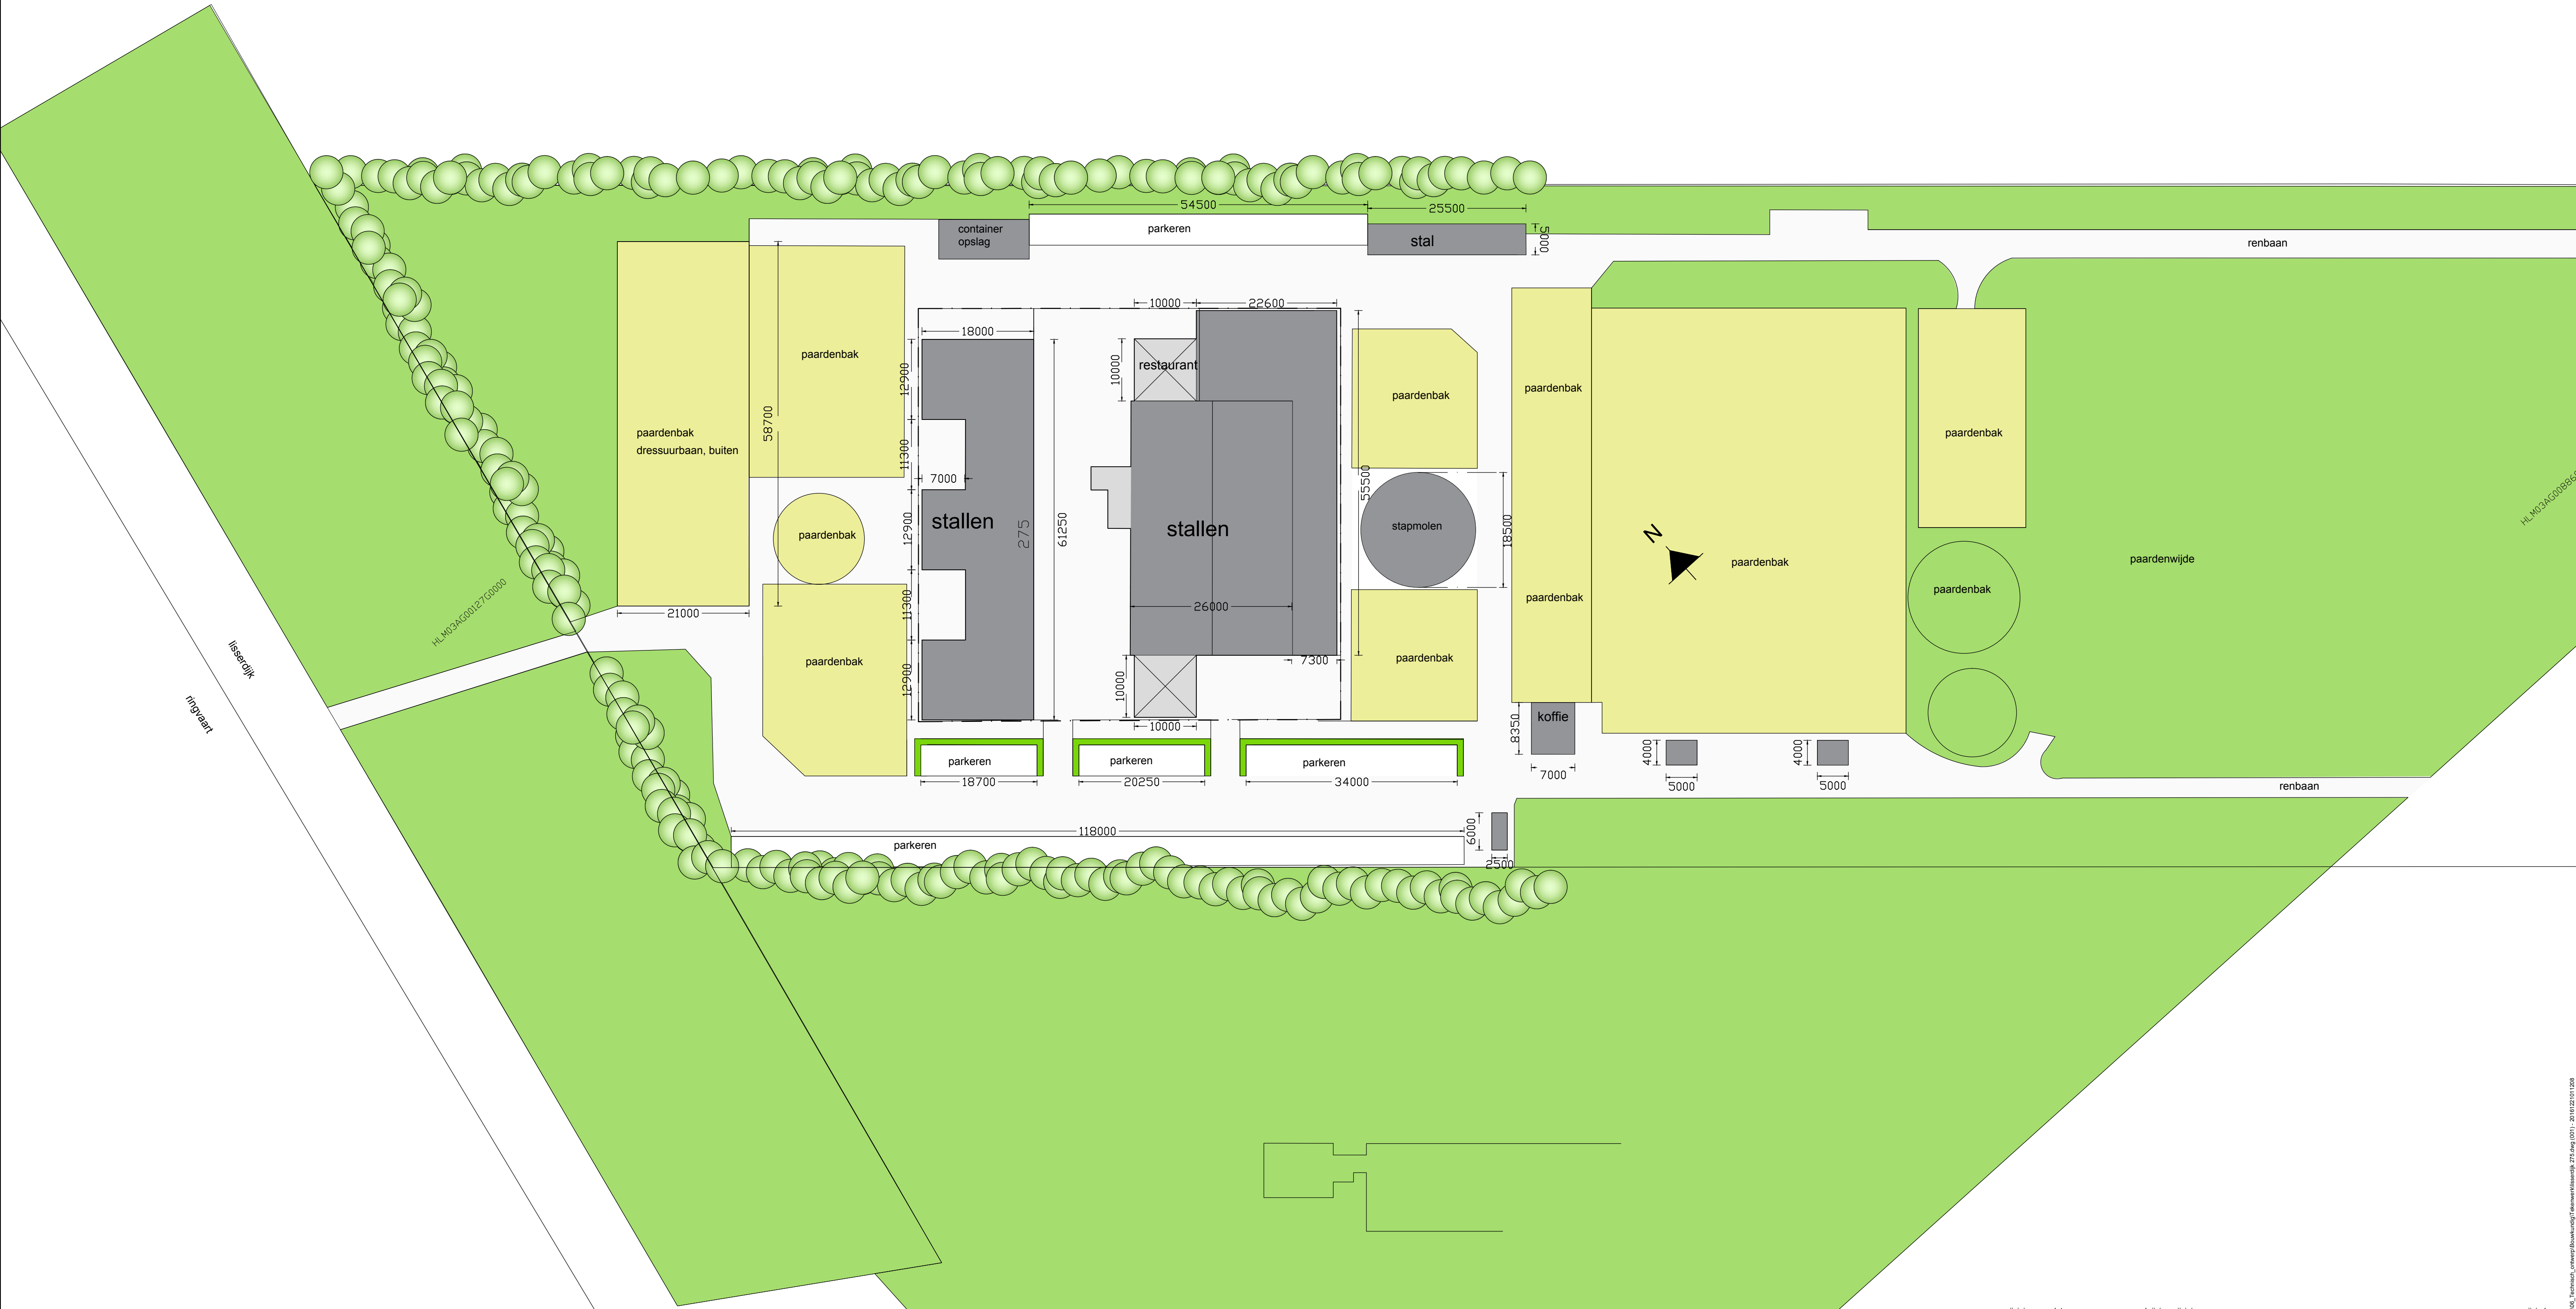

wijziging datum omschrijving wijziging gewijzigd

definitief

opdrachtgever
Constar beheer

project
lisserdijk 275

omschrijving
huidige situatie

projectfase
bouwaanvraag

1:500 schaal

21-12-2016 datum

architect

vve tekenaar

jeroen sloof projectleider

A1 formaat

47031100 kenmerk

001 bladnummer

bureau bos
architecten + ingenieurs + adviseurs

bureau bos Amaliaalaan 27 - 3743 KE Baarn | Postadres Postbus 636 - 3740 AP Baarn
T 035 - 541 63 42 | F 035 - 541 35 82 | E info@bureaubos.nl | www.bureaubos.nl

