


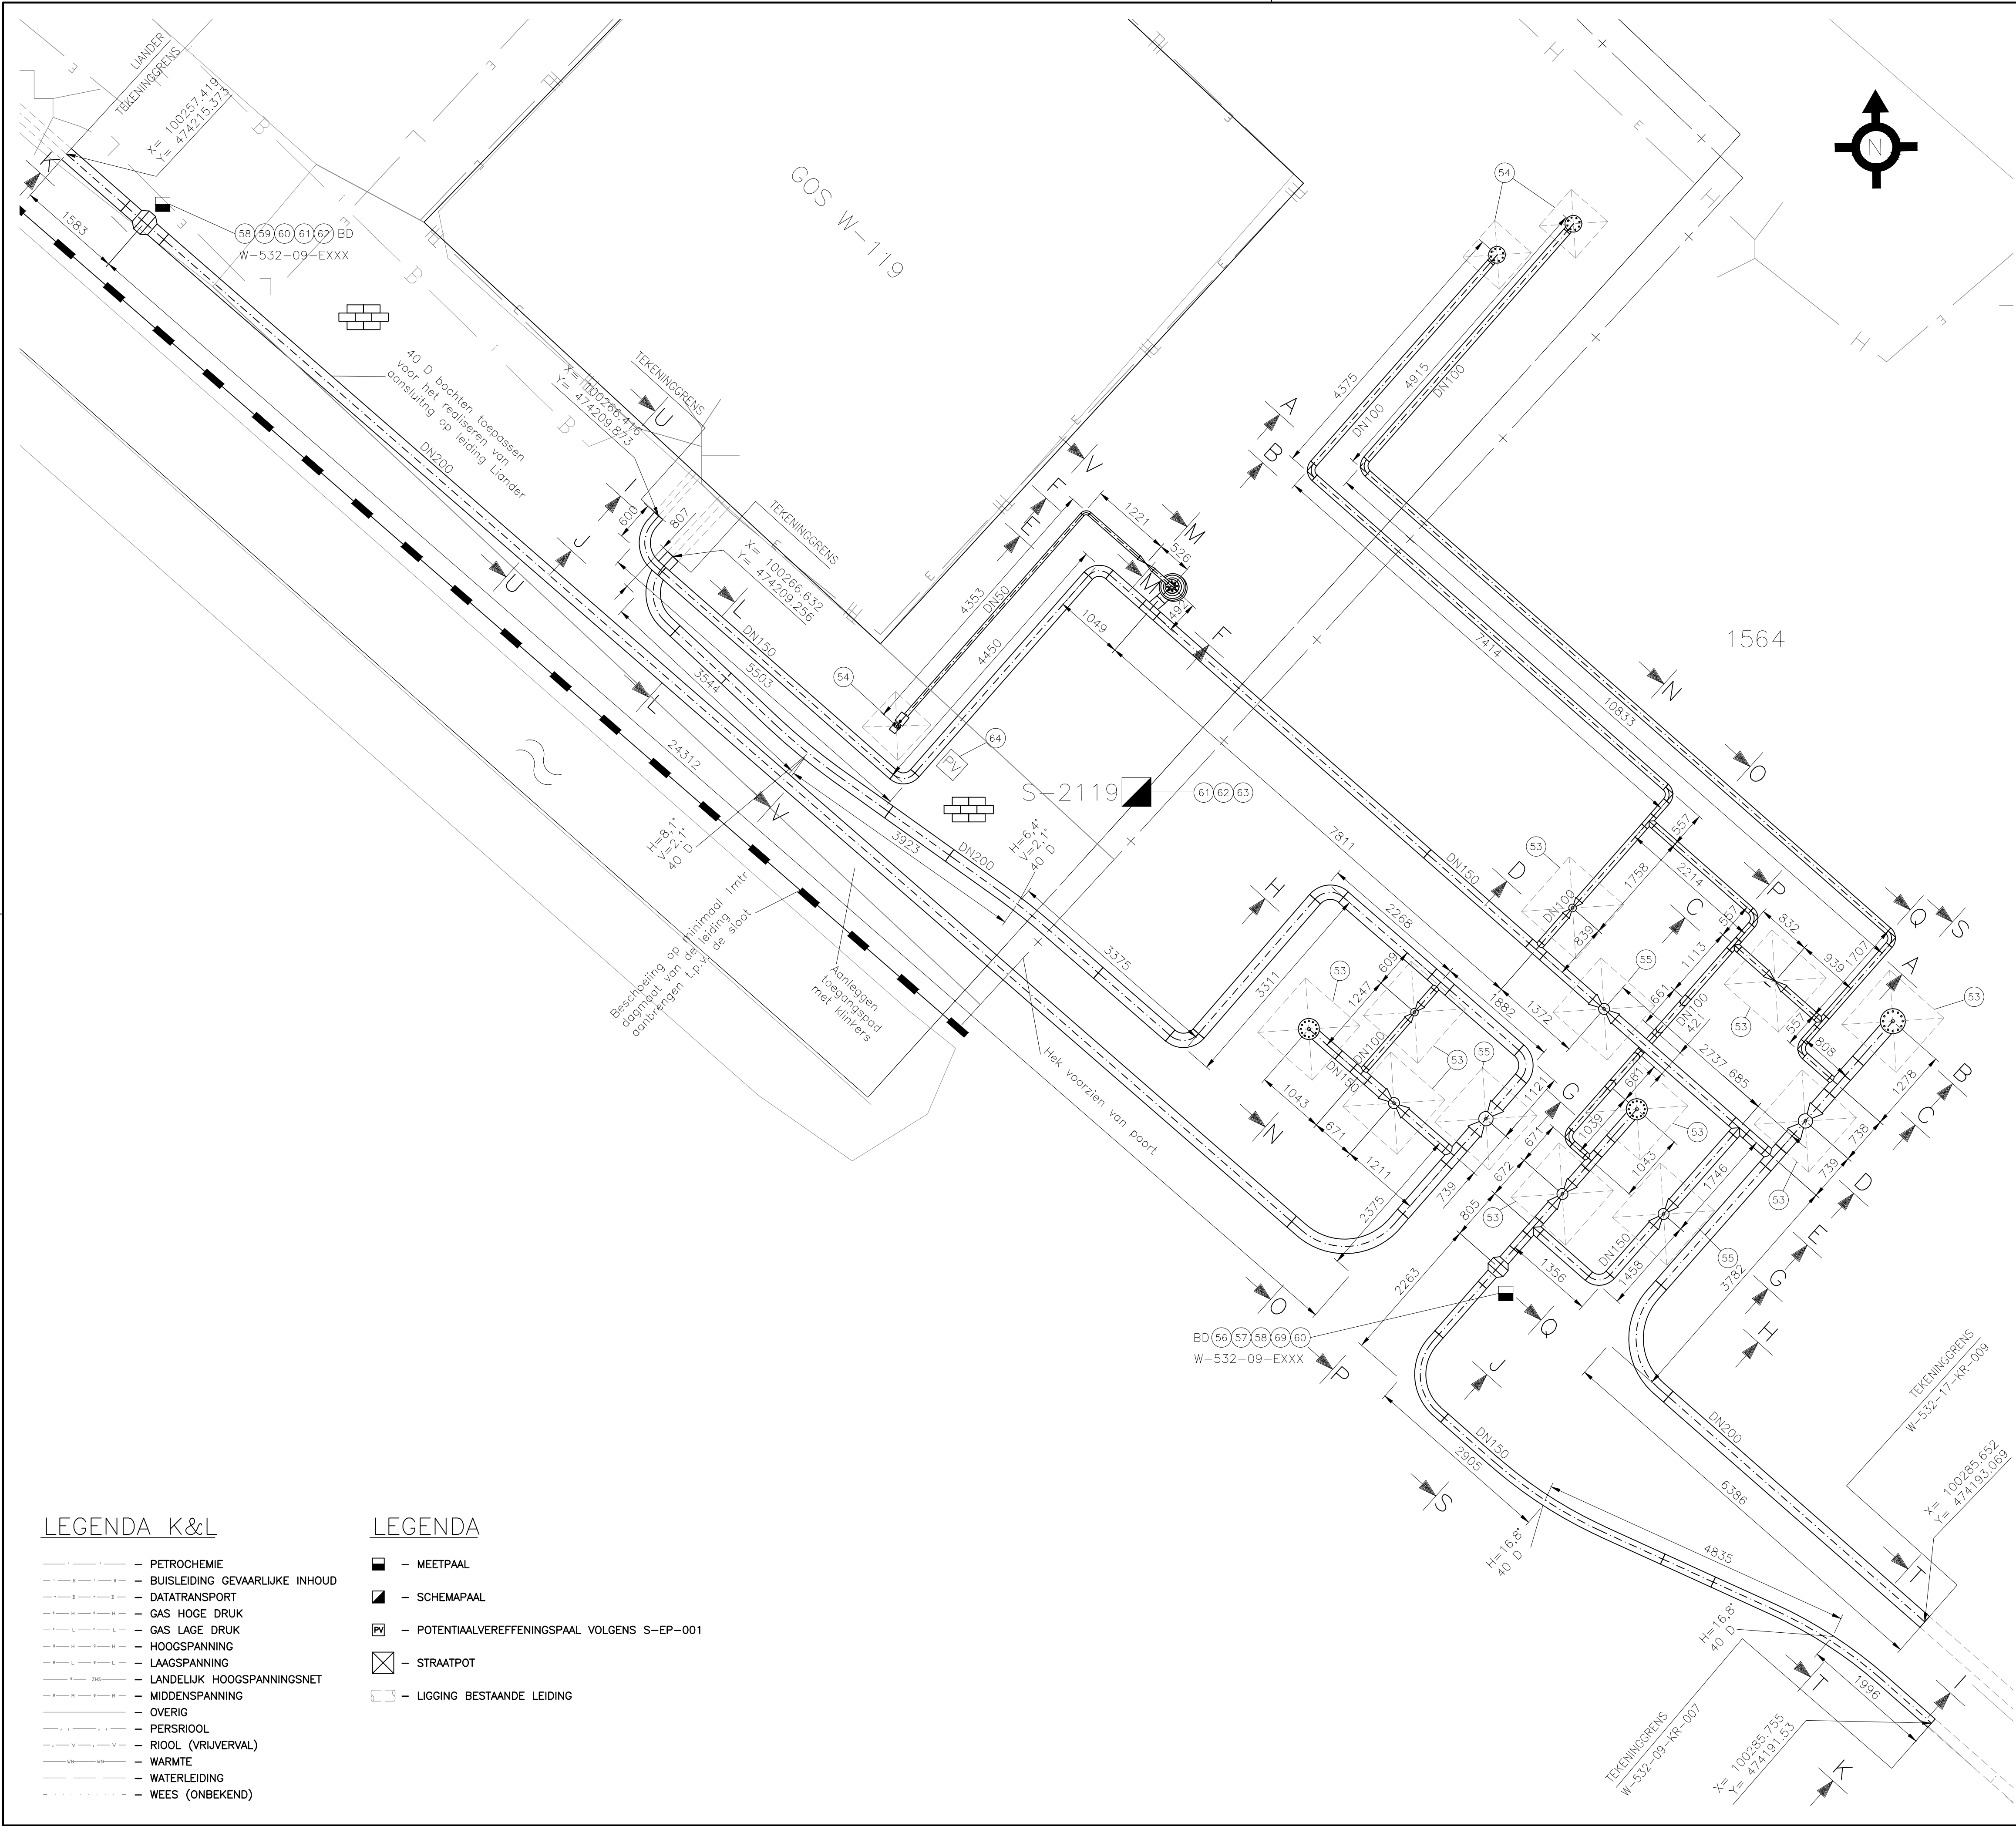

LEGENDA K&L

- PETROCHEMIE
- BUISLEIDING GEVAARLIJKE INHOUD
- DATATRANSPORT
- GAS HOGE DRUK
- GAS LAGE DRUK
- HOOGSPANNING
- LAAGSPANNING
- LANDELIJK HOOGSPANNINGSNET
- MIDDENSPPANNING
- OVERIC
- PERSRIOOL
- RIOOL (VRIJVERVAL)
- WARMTE
- WATERLEIDING
- WEES (ONBEKEND)

LEGENDA

- — MEETPAAL
- — SCHEMAPAAL
- ☑ — POTENTIALVEREFFENINGSPAAL VOLGENS S-EP-001
- ⊗ — STRAATPOT
- ☐ — LIGGING BESTAANDE LEIDING

OPMERKINGEN

- MATEN IN MM TENZIJ ANDERS VERMELD
- HOOGTEMATEN IN METERS EN T.O.V. N.A.P.
- 30 cm BOVEN NOKKEN EN TORNIPPELS BETONPLATEN PLAATSEN
- EXACTE BUIGHOEK BOCHTEN R=40DN IN HET WERK TE BEPALEN
- JUISTE PLAATS VAN KABELS EN LEIDINGEN DERDEN TIJDENS UITVOERING TE BEPALEN D.M.V. PROEFSLEUVEN
- VOOR AANVANG WERK DIEN AANNEMER MAATVOERING EN HOOGTEMATEN D.M.V. PROEFSLEUVEN TE CONTROLEREN
- TIJDENS HET WERK DIEN AANNEMER DE AANSLUITHOOGTES OP BESTAANDE LEIDINGEN TE CONTROLEREN
- MATERIAALLIJST ZIE: W-095-LM-005-A15

BIJBEHORENDE TEKENINGEN

BEHEERKAART LEIDINGEN	W-532-17-KR-009
BEHEERKAART LEIDINGEN	W-532-09-KR-007
OPSTELLINGSPLAN DOORSNEDEN A-A T/M J-J	W-119-LM-004-A15
OPSTELLINGSPLAN DOORSNEDEN K-K T/M V-V	W-119-LM-005-A15
CONSTRUCTIE TEKENING SIFON	T-LP-007
CONSTRUCTIE TEKENING OPSTELLING SIFON	N-11.45.356

OPSTELLINGSPLAN AFSLUITERSHEMA S-2119
GNIPA 1631 NIEUW VENNEP-LISSERBROEK
DN150 LEIDINGAANSL. LISSERBROEK+ABBENES BOLLENSTREEK

STATUS	1 08-02-16	GETEKEND DOOR DE BAAT, S	ATD RE	PAR. RE	© 2015 N.V. NEDERLANDSE GASUNIE	GETEKEND BIJ R'dam Engineering
VOOR AFKOP	VOGEL, P	ATD OPL	PAR. SCHAL	DATUM 1e UITGAVE	DATUM WIJZIGING	
TITEL	CATEGORIE	WISSELS	TEX. SOORT	FORMAAT	NUMMER	WISZ. NR.
gasunie	L	4	56	A1	W-119-LM-003-A15	0