


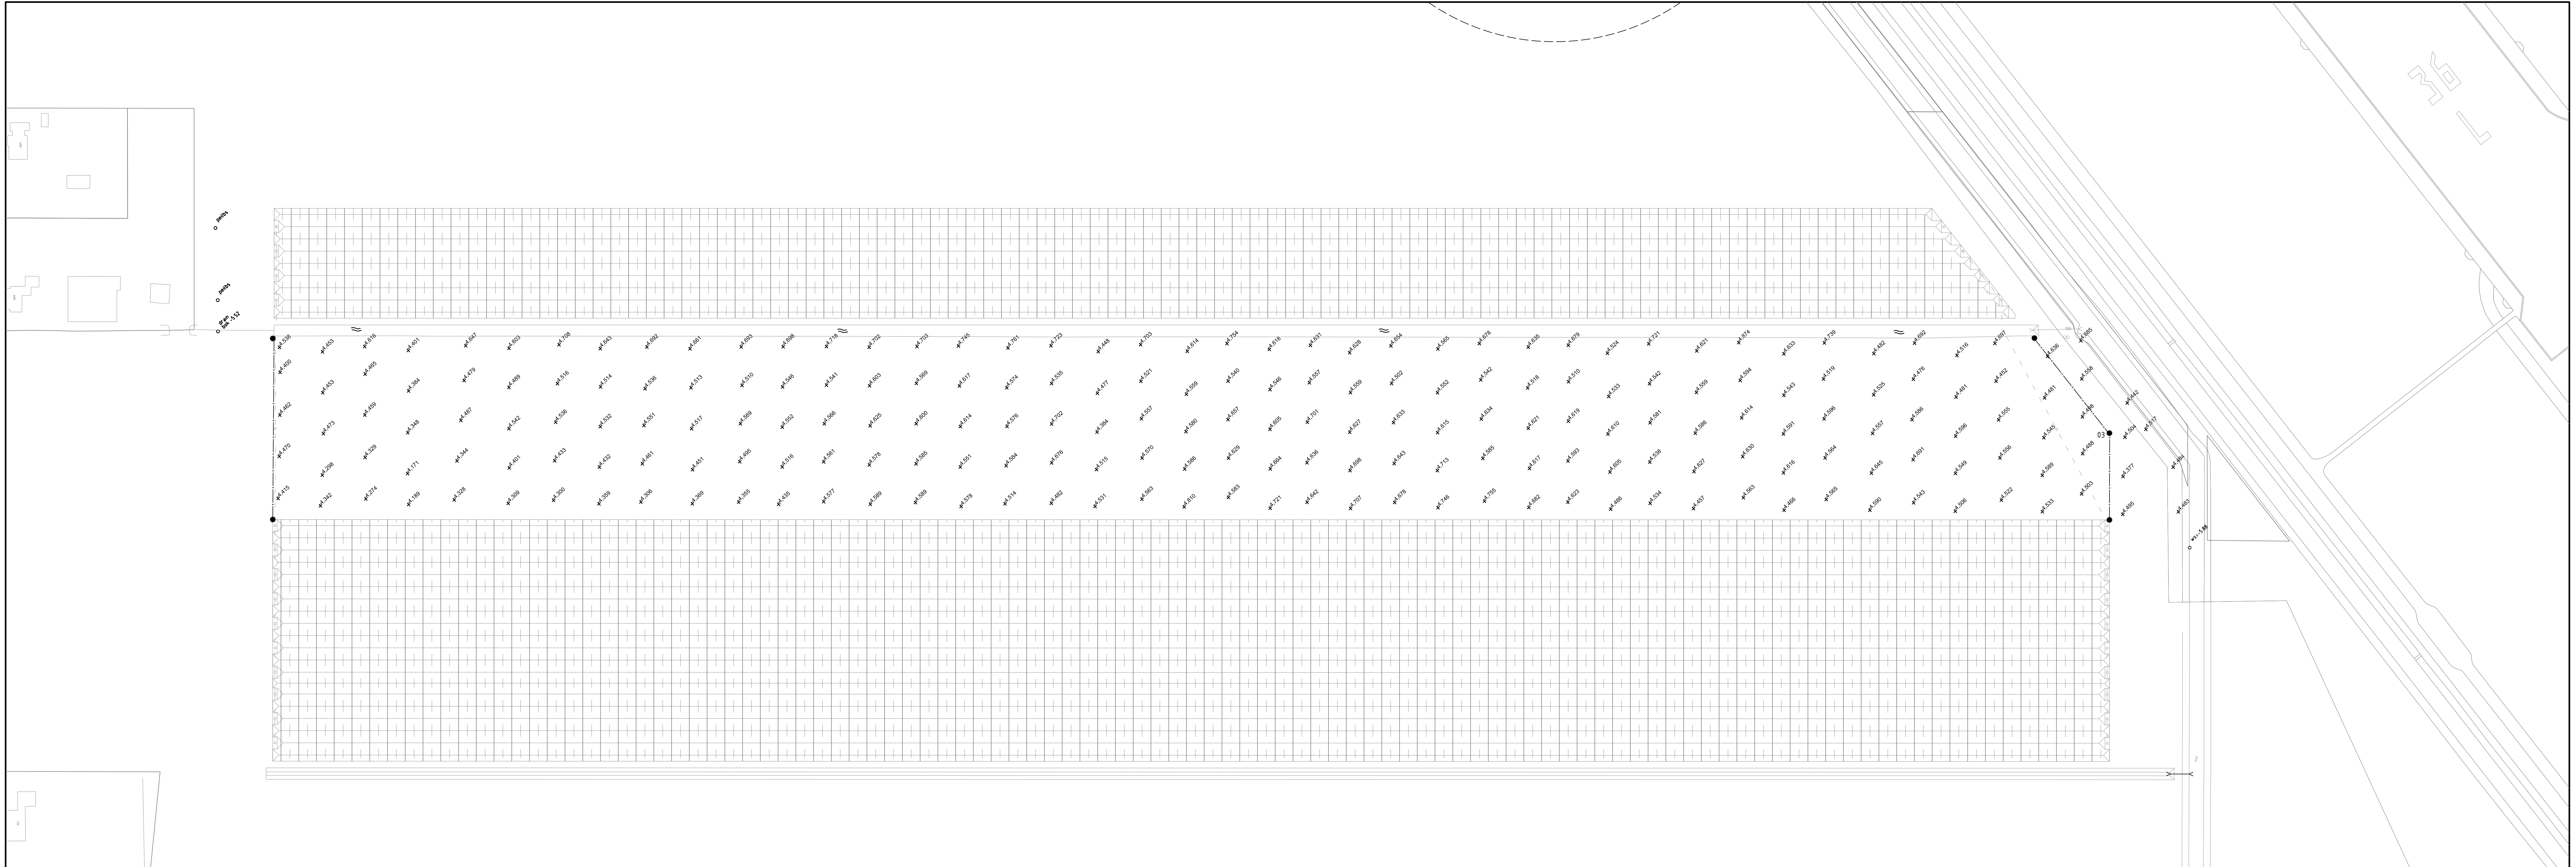

Verklaring

Bestaande situatie

Werkgrens

● 01

Coördinaat met nummer

△ 01

Hoogte in meters t.o.v. NAP

Coördinaten tabel		
Punt	x	y
01	107958.806	483173.302
02	108551.175	482646.008
03	108547.017	482590.270
04	107905.286	483113.740
05	108522.226	482562.680

Opmerkingen

Afstanden in meters

Hoogtematen in meters t.o.v. NAP

Maten in millimeters

SCHIPHOL N.V.

REDUCTIE GRONDGELUID POLDERBAAN

Bestektekening

LSO Fase 3

Bestaande situatie

Witteveen

Bos

Postbus 12285

1100 AE Amsterdam

Telefoon 020 310 55 55

Telefax 020 669 73 44

Gefakend

Gecontroleerd

Goedgekeurd

Datum

J.A. Dopp

ing. J. Coopman

ir. N.J. Monster

17-08-2015

Schaal

1:1000

SPL133.5.3001

Formaat

594x1189

Wijzigingen

A

B

C

D

E

F

G

0m

25m

50m

SCHAAL 1:1000

CAD 306 - P:\306\SPR\SPR133.5\2015\Aanvraag\Opdracht 5 - 101.gxd