


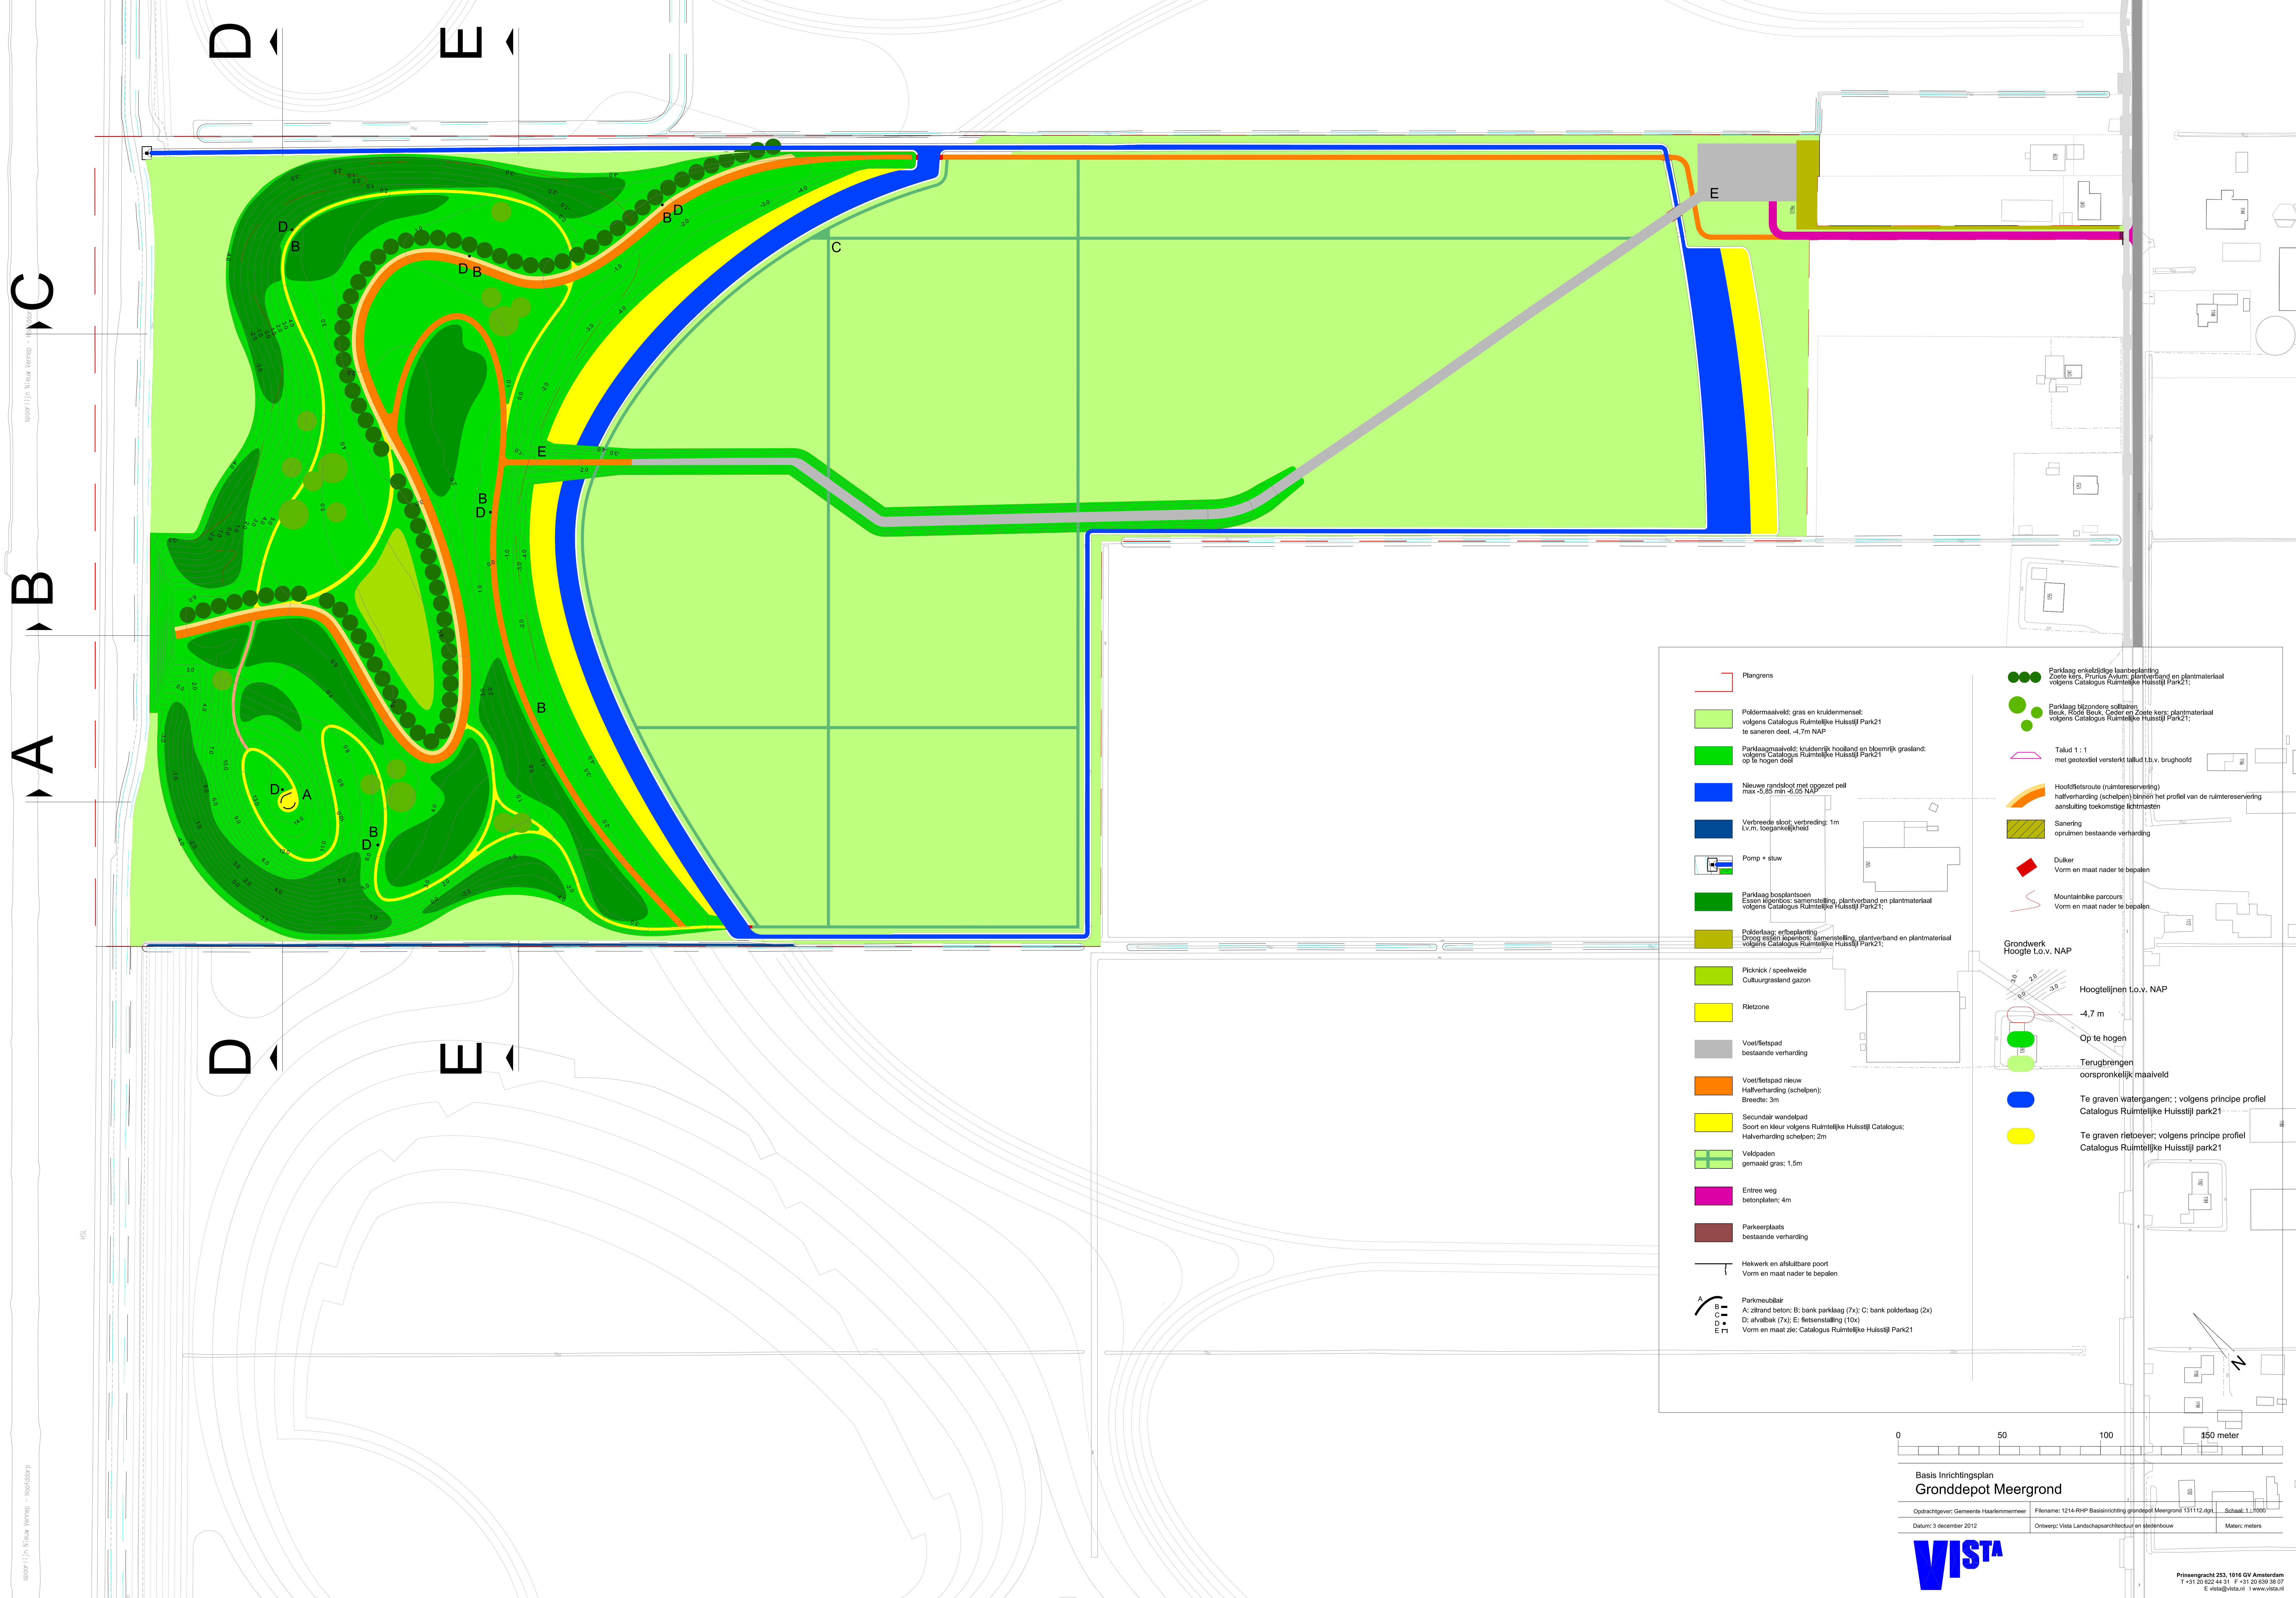

Plantgrens

Poldermaaienveld: gras en kruidenmeesol:
volgens Catalogus Ruimtelijke Huisstijl Park21
te saneren deel: -4,7m NAP

Parklaagmaaienveld: kruidenrijk hooiland en bloemrijk grasland:
volgens Catalogus Ruimtelijke Huisstijl Park21
op te hogen deel

Nieuwe randstrook met opgezette peil
max -5,85 min -6,05 NAP

Verbreedde sloot; verbreding: 1m
i.v.m. toegankelijkheid

Pomp + stuw

Parklaag bosplantsoen
Essen liggend; Samenstelling, plantverband en plantmateriaal
volgens Catalogus Ruimtelijke Huisstijl Park21

Polderlaag; erfbepaling
Droog espen; Samenstelling, plantverband en plantmateriaal
volgens Catalogus Ruimtelijke Huisstijl Park21

Picknick / speelweide
Cultuurgrasland gazon

Rietzone

Voe/fietspad
bestaande verharding

Voe/fietspad nieuw
Halfverharding (schelpen);
Breedte: 3m

Secundair wandelpad
Soort en Meur volgens Ruimtelijke Huisstijl Catalogus;
Halfverharding schelpen; 2m

Veldpaden
gemaaid gras: 1,5m

Entree weg
betonplaten; 4m

Parkerplaats
bestaande verharding

Helikopter en afvalbare poort
Vorm en maat nader te bepalen

Parkmeubilair
A: zitrand beton; B: bank parklaag (7x); C: bank polderlaag (2x)
D: afvalbak (7x); E: fietsenstalling (10x)
Vorm en maat zie: Catalogus Ruimtelijke Huisstijl Park21

Parklaag enkelzijdige laanbepaling
Zeeke kers, Prunus Avium; plantverband en plantmateriaal
volgens Catalogus Ruimtelijke Huisstijl Park21;

Parklaag bijzondere schotten
Beuk, Rode Beuk, Ceder en Zeeke kers; plantmateriaal
volgens Catalogus Ruimtelijke Huisstijl Park21;

Talud 1 : 1
met geotextiel versterkt t.b.v. brughoofd

Hoofdfeetsroute (ruimtereservering)
halfverharding (schelpen) binnen het profiel van de ruimtereservering
aansluiting toekomstige lichtmasten

Sanering
opruiwen bestaande verharding

Dulker
Vorm en maat nader te bepalen

Mountainbike parcours
Vorm en maat nader te bepalen

Grondwerk
Hoogte t.o.v. NAP

Hoogtelijnen t.o.v. NAP

-4,7 m

Op te hogen

Terugbrengen
oorspronkelijk maaiveld

Te graven watergangen: : volgens principe profiel
Catalogus Ruimtelijke Huisstijl park21

Te graven rietbeveer: volgens principe profiel
Catalogus Ruimtelijke Huisstijl park21

Basis Inrichtingsplan Gronddepot Meergrond		
Opdrachtgever: Gemeente Haarlemmermeer	Bestandnaam: 1214-RHP Basisinrichting gronddepot Meergrond 131112.dgn	Schaal: 1:1000
Datum: 3 december 2012	Ontwerp: Vista Landschapsarchitectuur en stedenbouw	Maten: meters

Prinsengracht 253, 1016 GV Amsterdam
T +31 20 622 44 31 F +31 20 639 38 07
E info@vista.nl I www.vista.nl