


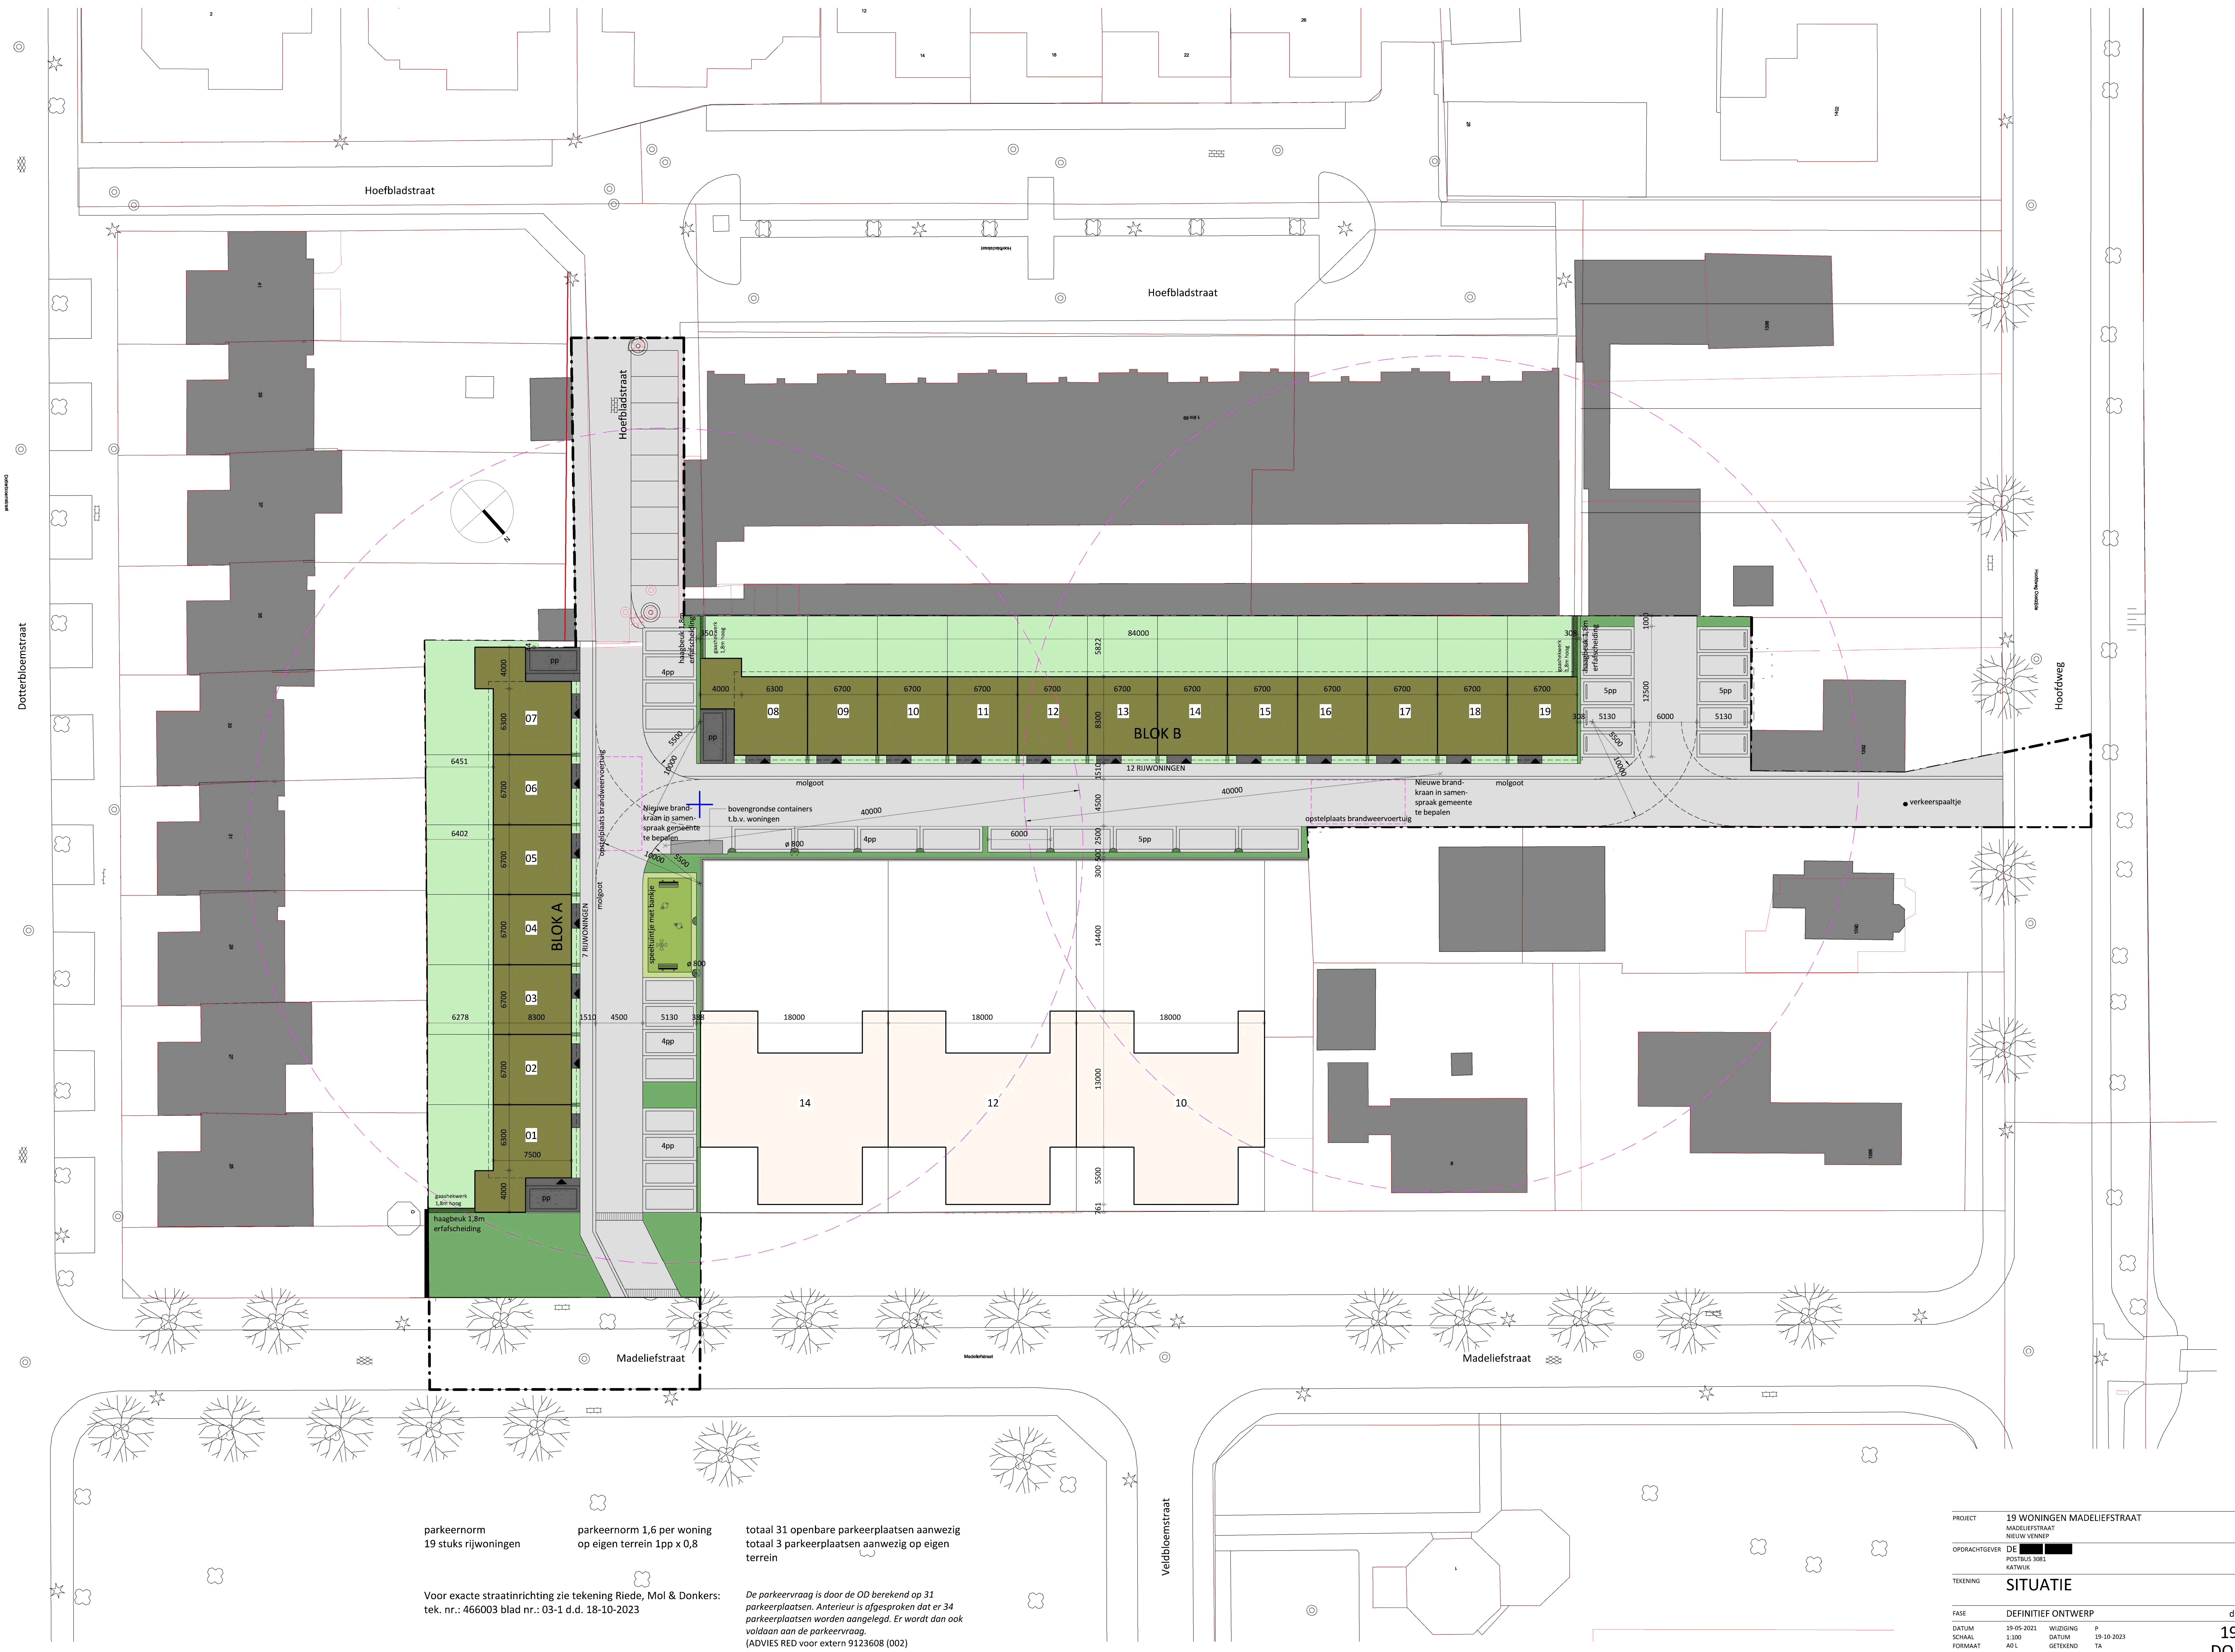

parkeernorm
19 stuks rijwoningen

parkeernorm 1,6 per woning
op eigen terrein 1pp x 0,8

totaal 31 openbare parkeerplaatsen aanwezig
totaal 3 parkeerplaatsen aanwezig op eigen
terrein

Voor exacte straatinrichting zie tekening Riede, Mol & Donkers:
tek. nr.: 466003 blad nr.: 03-1 d.d. 18-10-2023

De parkeervraag is door de OD berekend op 31
parkeerplaatsen. Anterieur is afgesproken dat er 34
parkeerplaatsen worden aangelegd. Er wordt dan ook
voldaan aan de parkeervraag.
(ADVIES RED voor extern 9123608 (002))

PROJECT 19 WONINGEN MADELIEFSTRAAT
MADELIEFSTRAAT
NIEUW VENNEP

OPDRACHTGEVER DE
POSTBUS 3061
KATWIJK

TEKENING SITUATIE

FASE	DEFINITIEF ONTWERP	definitief
DATUM	19-05-2021	WIZIGING P
SCHAAL	1:100	DATUM 19-10-2023
FORMAAT	A0 L	GETEKEND TA
GETEKEND	LV	OMSCHRIJVING straatinrichting
KVK	ARCHITECTEN BNA	
NEUWVEZETWEG 66	2301 HW NOORDWIJK	WWW.KVKK-ARCHITECTEN.NL

19008
DO-S01

