

2e verdieping

dak

dakafschot 16mm/m naar de buitenkant

det 2.1

det 2.2


det 2.3

staalrenvooi
staalkwaliteit S235 : JR Flensprofielen
staalkwaliteit S275 : Buis en kokerprofielen
bouten en moeren : 8.8
bij balkopleggingen altijd stalen schotjes toepassen
lasdikte minimaal a=5mm
staal 30min brandwerend bekleden


houtrenvooi
houten balken houtkwaliteit C24 (constructie hout)
hsb-stijlen houtkwaliteit C18 (standaard bouwhout)
hout in contact met metselwerk, menieen

kalkzandsteen
kwaliteit CS12
gelijmd


C	-	-		
B				
A				
wijziging	datum	omschrijving		
werk	:	woning Madeliefstraat 14 Nieuw Vennep		
onderwerp	:	2e verdieping en dak		
opdrachtgever	:			
architect	:			
schaal	:	1 : 50 / 1:20	formaat	: A1
datum	:	15-11-2023	Werknr.	: 23-158
getekend	:	QW		
 Adviseur bouwkundige constructies @gwildtboer.nl			blad nr.	versie
			W-03	

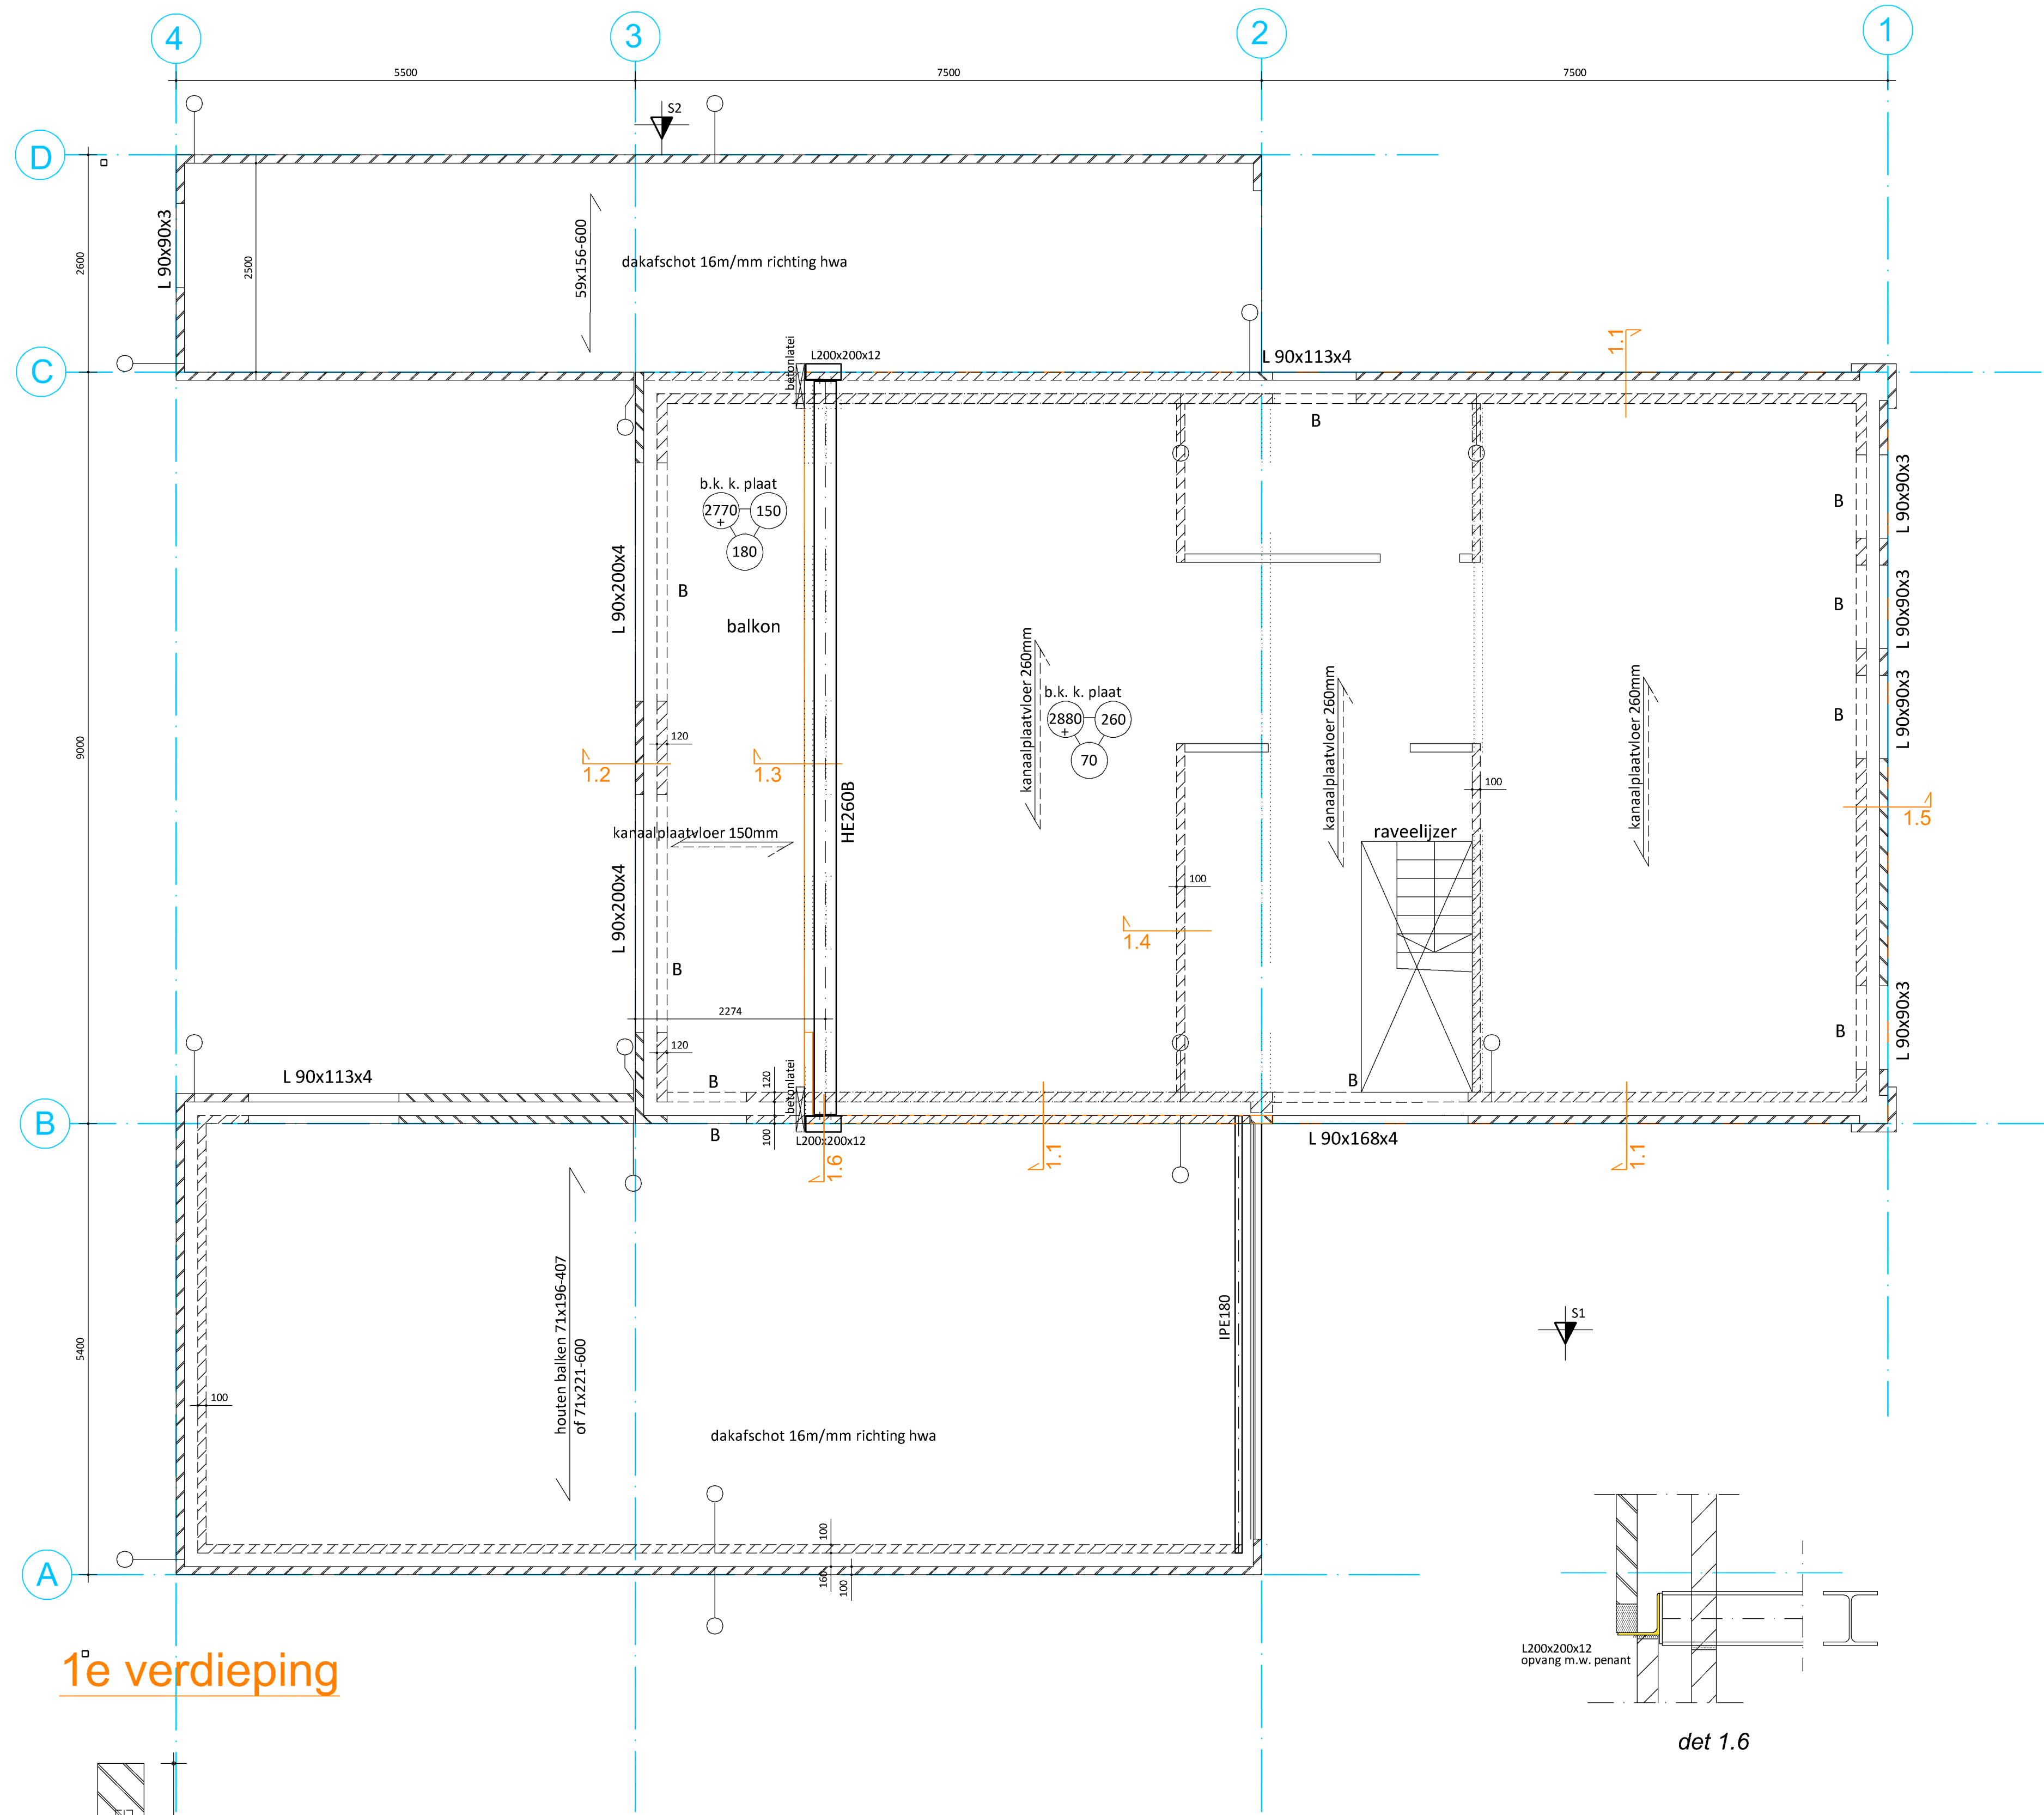


1e verdieping

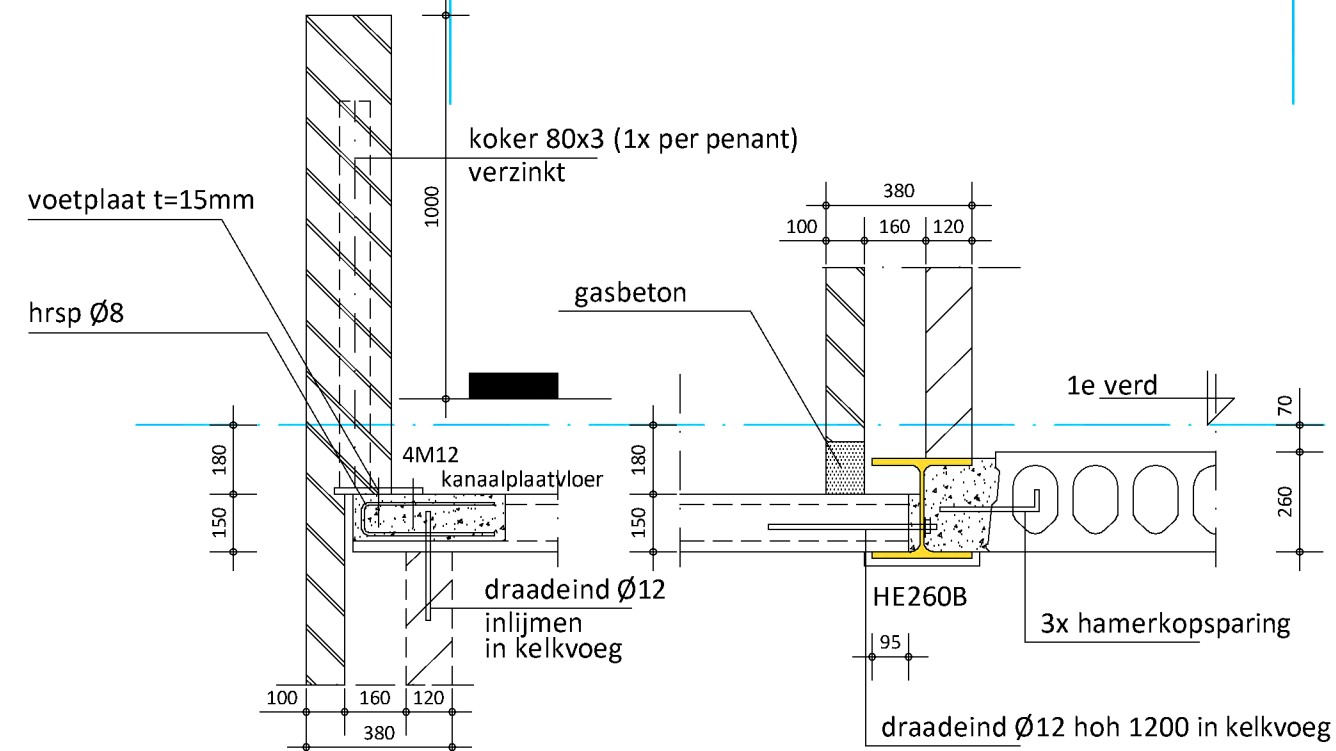


det 1.2

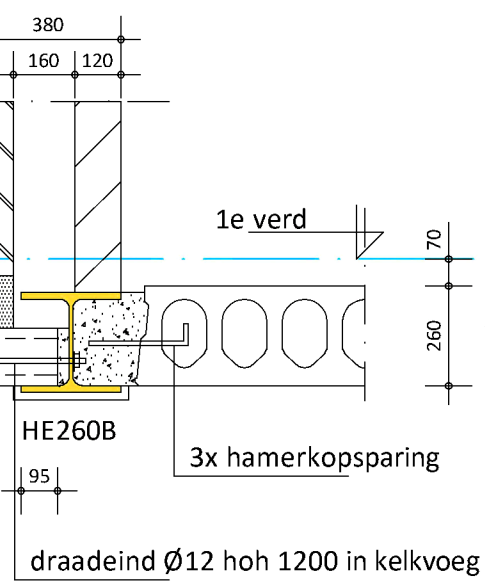


det 1.3

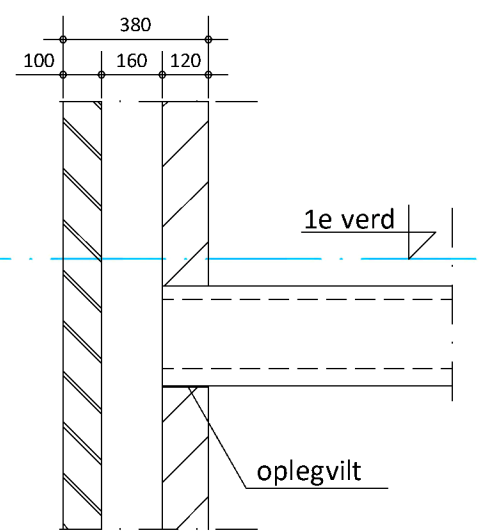


det 1.1

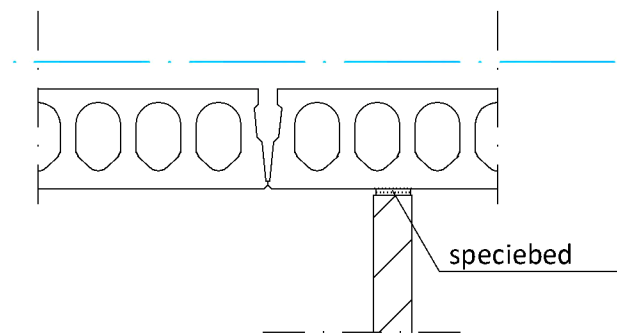

det 1.4

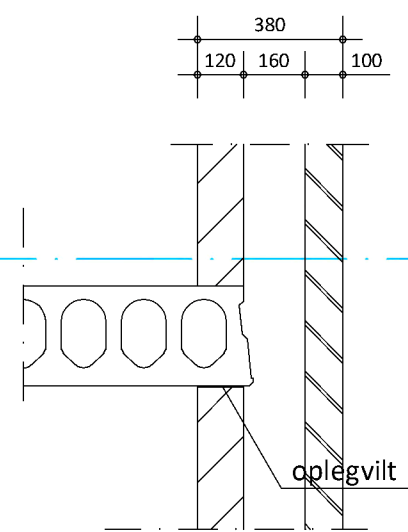

det 1.5

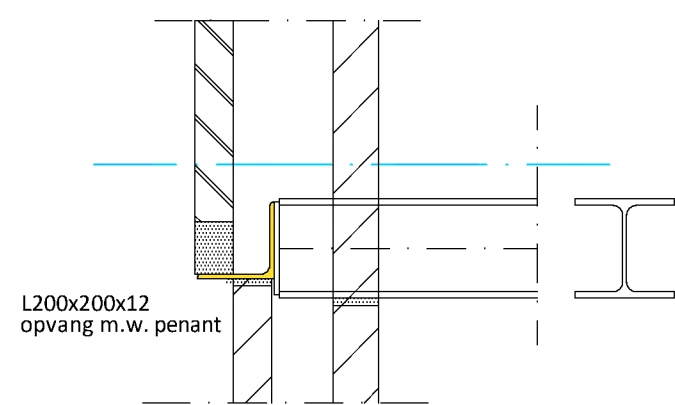

det 1.6

B = prefab zelfdragende betonlaten


metselwerk dilatatie
voorstel is aangegeven, te controleren door metselwerk - laten leverancier

staalrenvooi
staalkwaliteit S235 : JR Flensprofielen
staalkwaliteit S275 : Buis en kokerprofielen
bouten en moeren : 8.8
bij balkopleggingen altijd stalen schotjes toepassen
lasdikte minimaal a=5mm
staal 30min brandwerend bekleden

houtrenvooi
houten balken houtkwaliteit C24 (constructie hout)
hsb-stijlen houtkwaliteit C18 (standaard bouw hout)
hout in contact met metselwerk, menieen

kalkzandsteen
kwaliteit CS12
gelijmd

C	-	-		
B				
A				
wijziging	datum	omschrijving		
werk	:	woning Madeliefstraat 14 Nieuw Vennep		
onderwerp	:	1e verdieping		
opdrachtgever	:			
architect	:			
schaal	:	1 : 50 / 1:20	formaat	: A1
datum	:	15-11-2023	Werknr.	: 23-158
getekend	:	QW		
 Adviseur bouwkundige constructies @qwildtboer.nl			blad nr.	W-02
			versie	

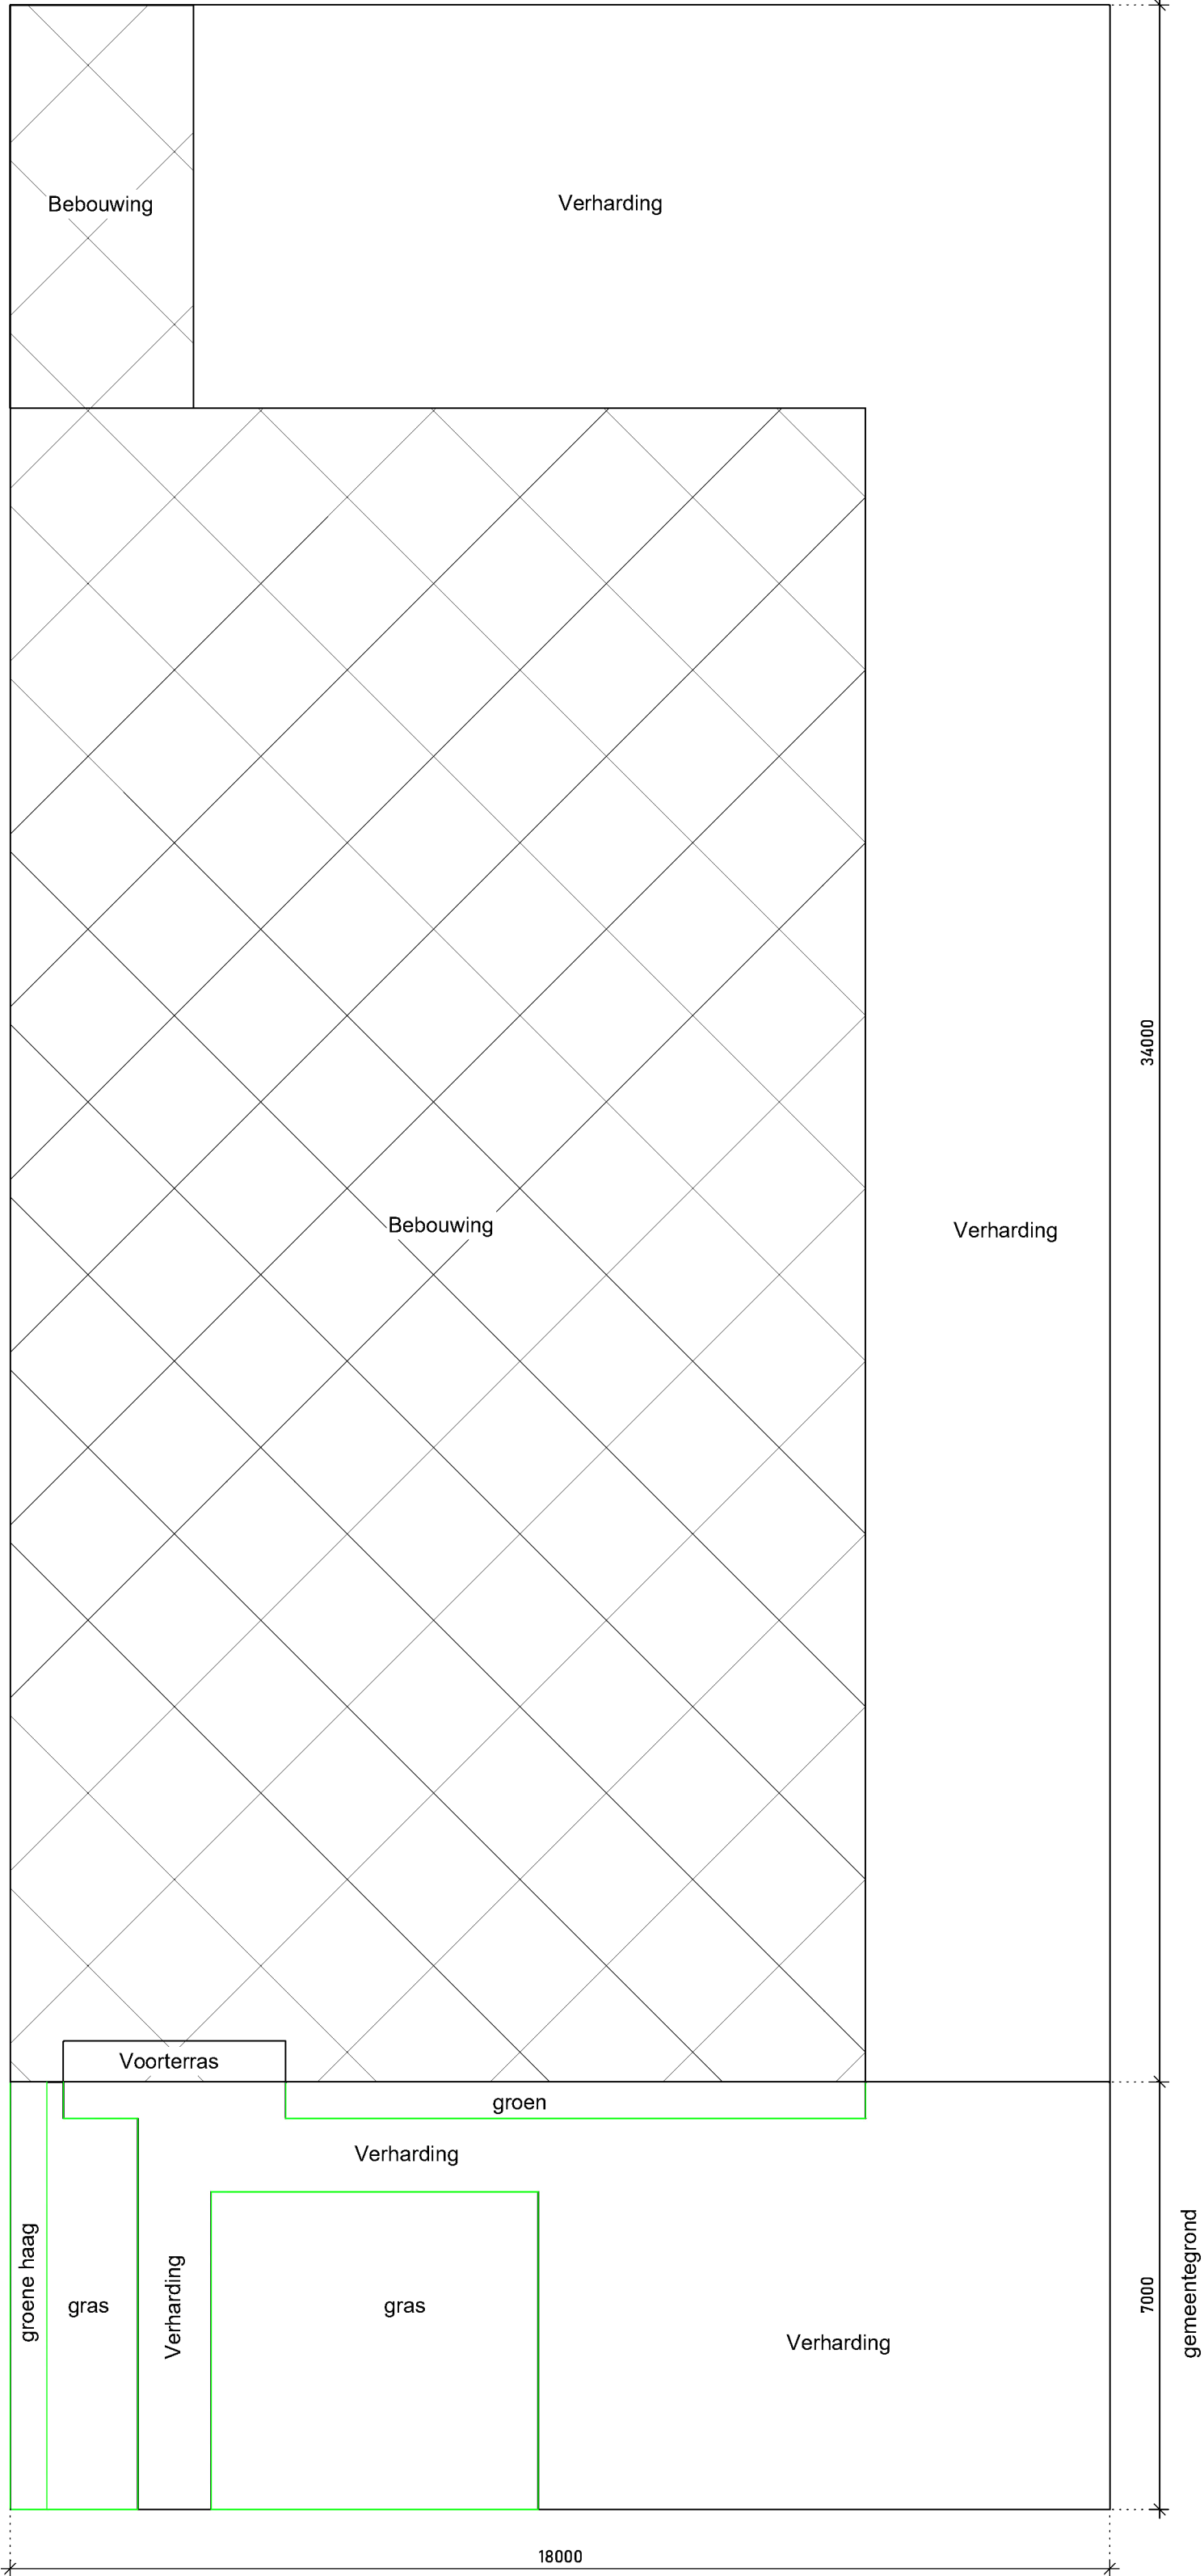


Bestaande toestand

Bebouwing (incl. voorterras):
403 m²

Verharding (eigen terrein):
209 m²

Verharding (gemeentegrand):
79 m²

Groen (gemeentegrand):
47 m²

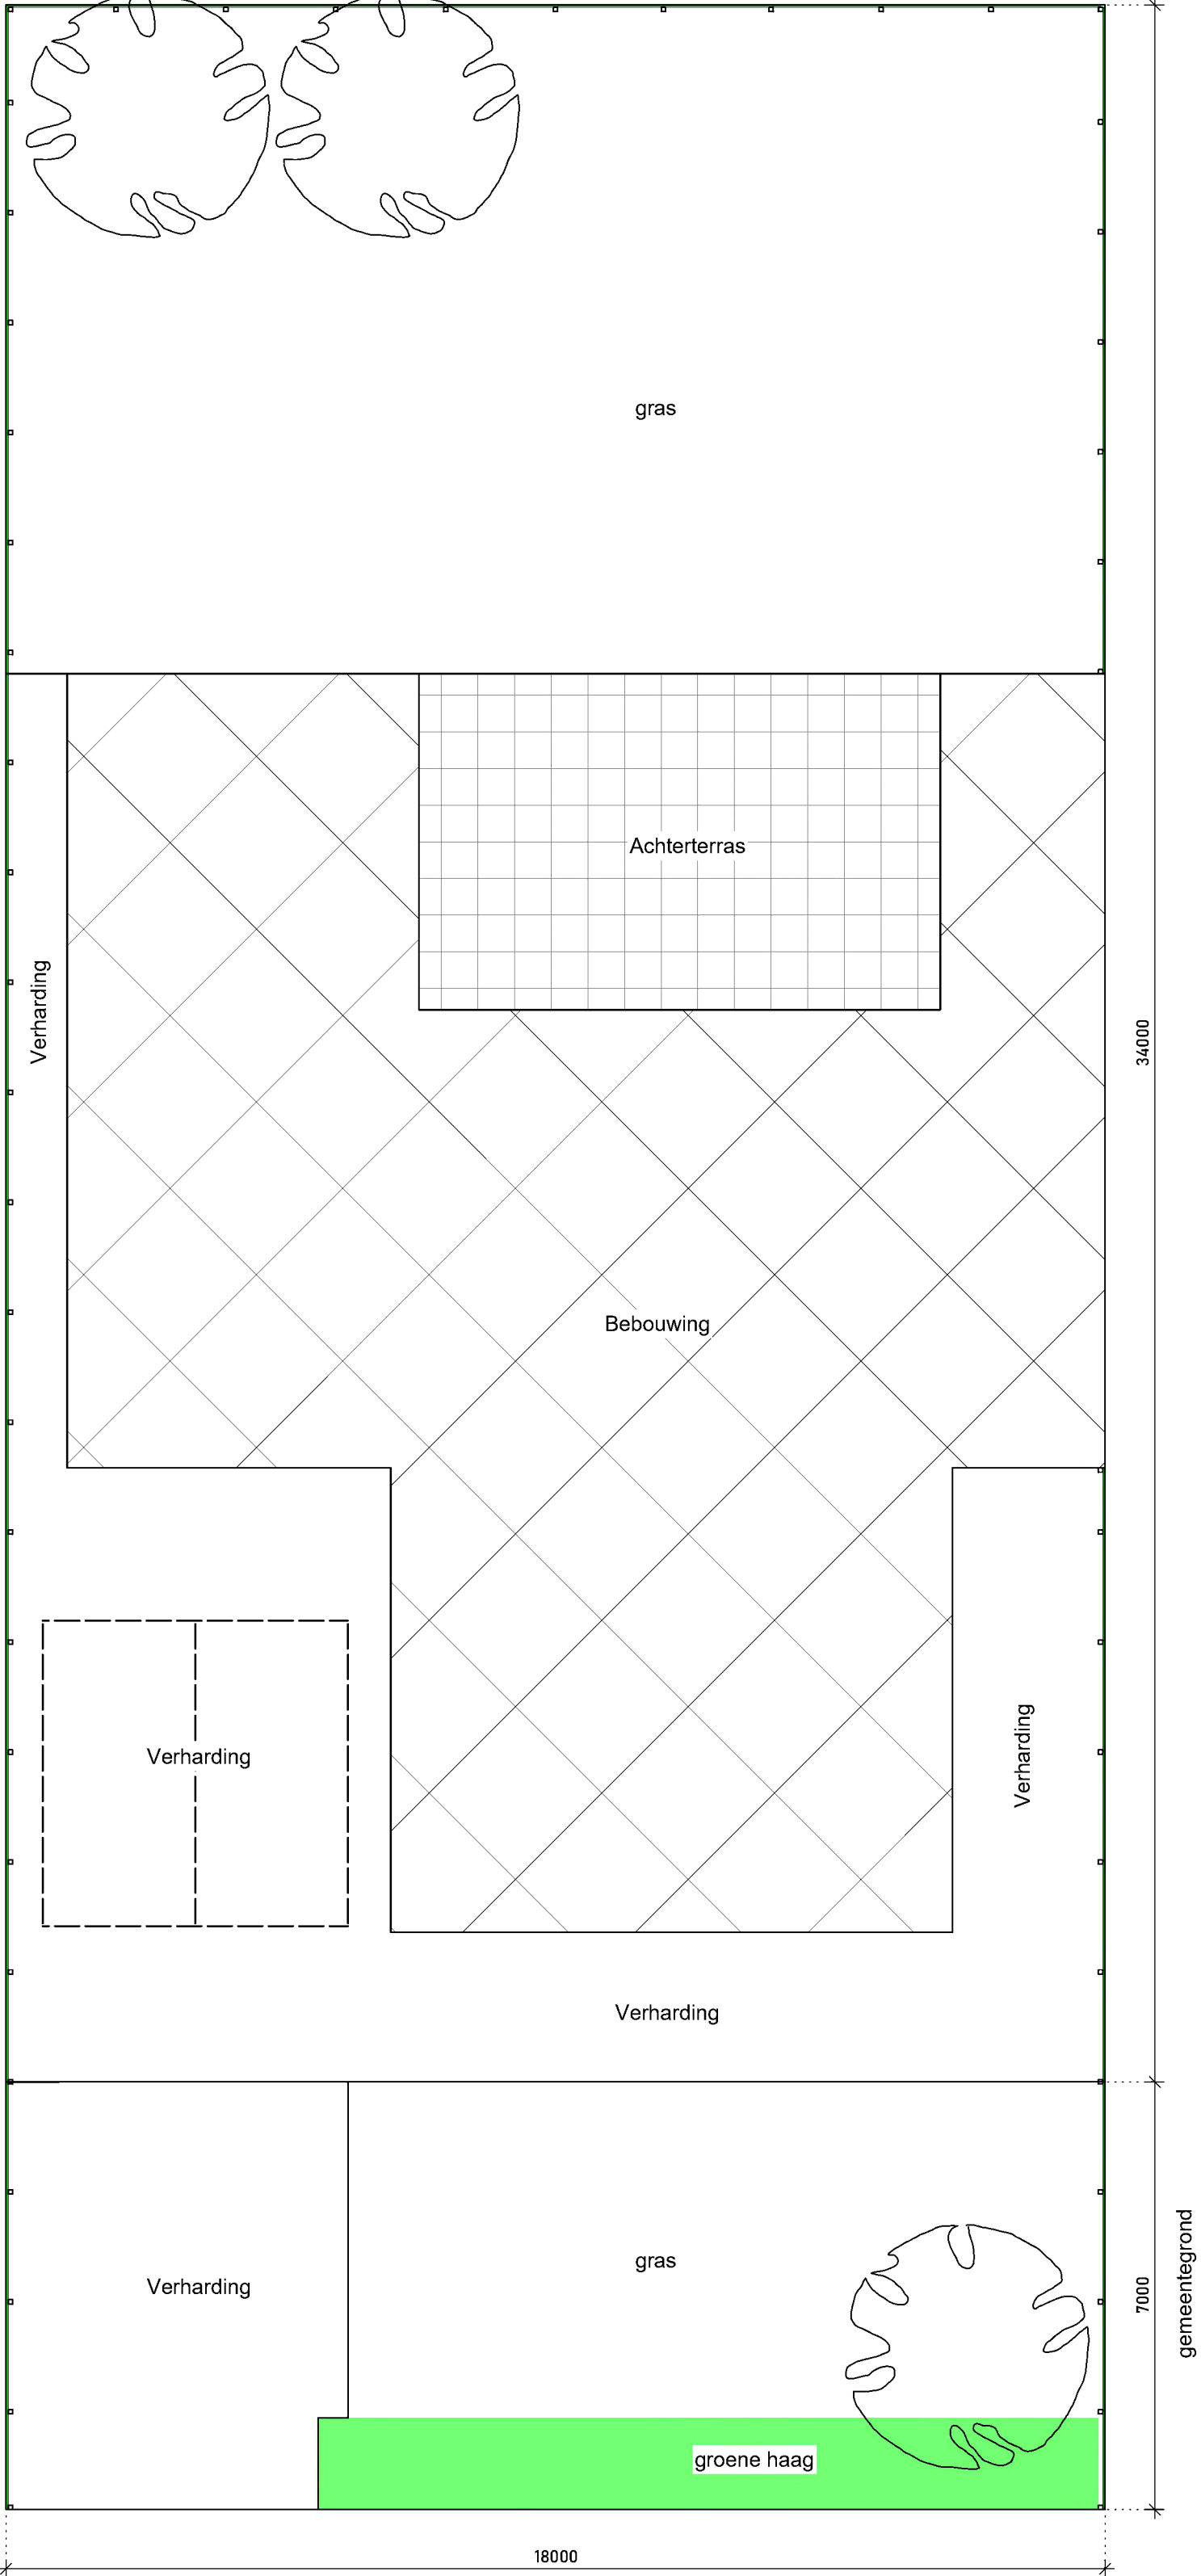

Nieuwe toestand

Bebouwing:
244 m²

Verharding (incl. achterterras):
171 m²

Groen:
197 m²

Verharding (gemeentegrand):
38 m²

Groen (gemeentegrand):
88 m²

PROJECT		Nieuwbouwwoning		
OPDRACHTGEVER		Madeliefstraat 14 te Nieuw-Vennep		
ONDERWERP		M2 terrein bestaand - nieuw		
SCHAAL		1: 100		
STATUS		Omgevingsvergunning		
PROJECT NR.	BLAD	DATUM	WIJZIGING	
SAC-101	TO-05	28-09-2023	-	

